

PLANIMETRIA TRATTO TORRE 3

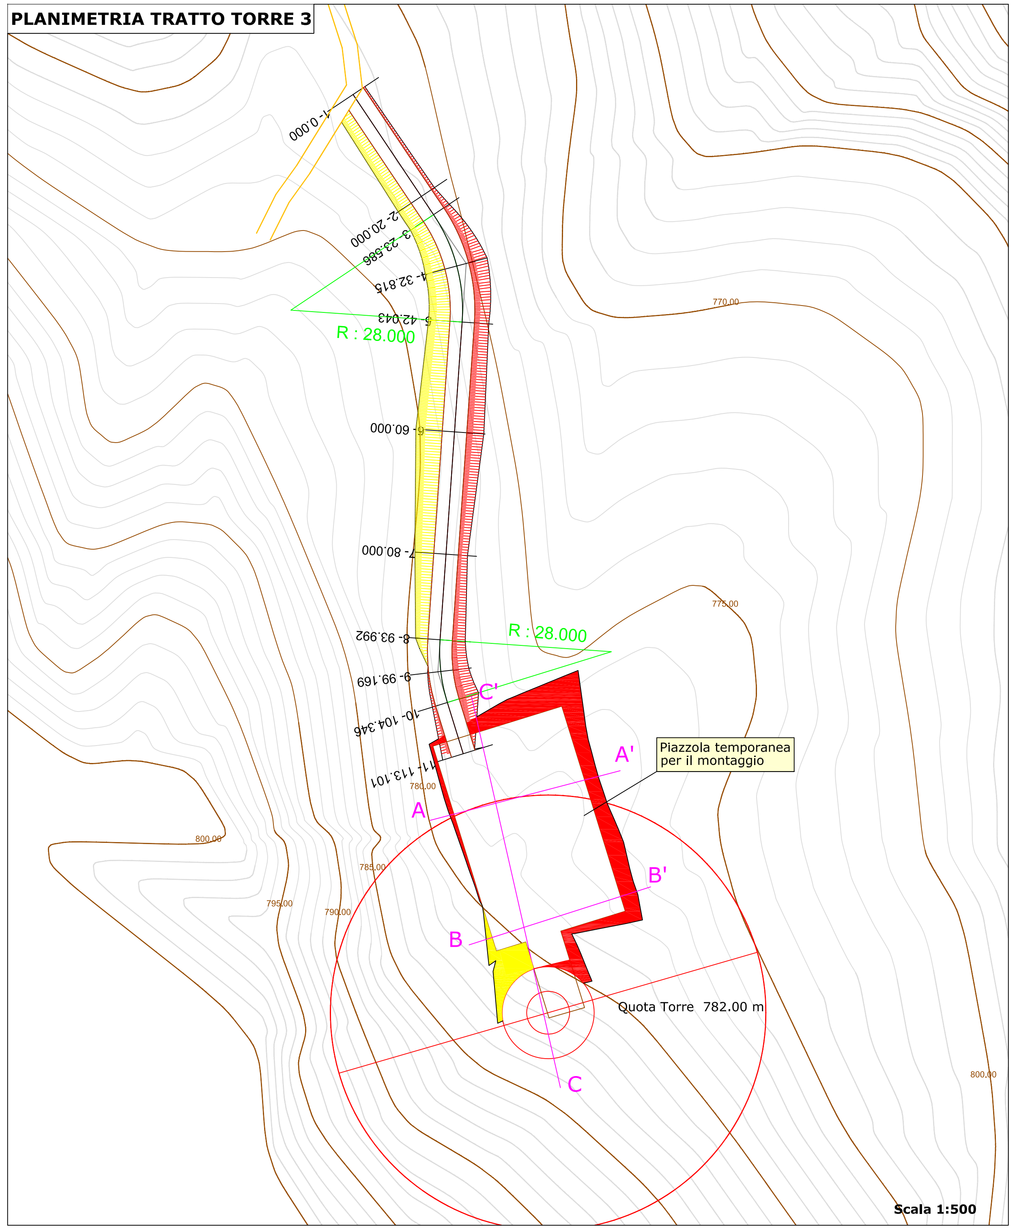

Scala 1:500

ALTIMETRIA TRATTO TORRE 3

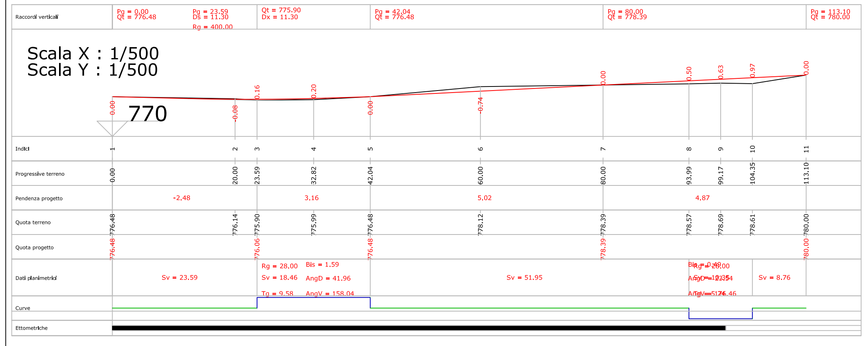

Scala 1:1000

Sterro

Riporto

Strade esistenti

Strade di cantiere

REGIONE LIGURIA

Comuni:
Quiliano (SV) - Altare (SV)
LOCALITA' MONTE BUROT - MONTE BARACCONE - ACQUE - ISOLA GRANDE - LE GREPPIE

PROGETTO DEFINITIVO PER LA REALIZZAZIONE DI UN IMPIANTO DI PRODUZIONE DI ENERGIA ELETTRICA DA FONTE EOLICA
3 AEROGENERATORI

Sezione 7:
PROGETTO STRADALE

Titolo elaborato:
PIANAT E PROFILO TRATTO TORRE F3

N. Elaborato 7.1.2 Scala: VARIE Data: FEBBRAIO 2010

Committente

Via Nazionale, 2
25052 Piancogno (BS)
p.Iva 00814870986

Legale Rappresentante
Dott. Elio Rosario Gheza

Progettazione

Via Alcide de Gasperi, 34
82018 San Giordio Del Sannio (BN)
p.Iva 01269320626

Progettista
Dott. Ing. Vittorio Iacono

REV.	DATA		REDAZIONE		CONTROLLO-EMISSIONE		DESCRIZIONE
			sigla	firma	responsabile	sigla	firma	
00	FEB. 2010	PM		P.C.A.	NT		Screening Ambientale

Nome file sorgente	QUI1.PD.7.1.1_7.1.2.dwg	Nome file di stampa	QUI1.PD.7.1.2.pdf	Forma di stampa 420x840