REGIONE LIGURIA

Comuni:

Quiliano (SV) – Altare (SV)

LOCALITA' MONTE BUROT - MONTE BARACCONE - ACQUE - ISOLA GRANDE – LE GREPPIE

PROGETTO DEFINITIVO PER LA REALIZZAZIONE DI UN IMPIANTO DI PRODUZIONE DI ENERGIA ELETTRICA DA FONTE EOLICA
3 AEROGENERATORI

Sezione 7:

PROGETTO STRADALE

Titolo Elaborato:

SEZIONI E PROFILO TRATTI TORRI F2 , F3

N. Elaborati **7.2**

Data: **FEBBRAIO 2010**

Committente

Via Nazionale, 2,
25052 Piancogno (BS)
p.iva 00814870986

Rappresentante Legale
Dott. Elio Rosario Gheza

Progettazione

Via Alcide De Gasperi, 34,
82018 San Giorgio del Sannio (BN)
p.iva 01269320626


Progettista
Dott. Ing. Vittorio Iacono

ORDINE DEGLI INGEGNERI DELLA PROVINCIA DI AVELLINO
DOTT. ING. IACONO VITTORIO
ISCRITTO ALL'ALBO PROFESSIONALE
COL N. 13366


00	FEB 2010	PM		P.C.A.	NT		Screening Ambientale
REV.	DATA	sigla	firma	responsabile	sigla	firma	DESCRIZIONE
		REDAZIONE		CONTROLLO-EMISSIONE			

Nome file sorgente	QUI1.PD.7.2.doc	Nome File stampa	QUI1.PD.7.2.pdf

SEZIONI TRATTO TORRE F2

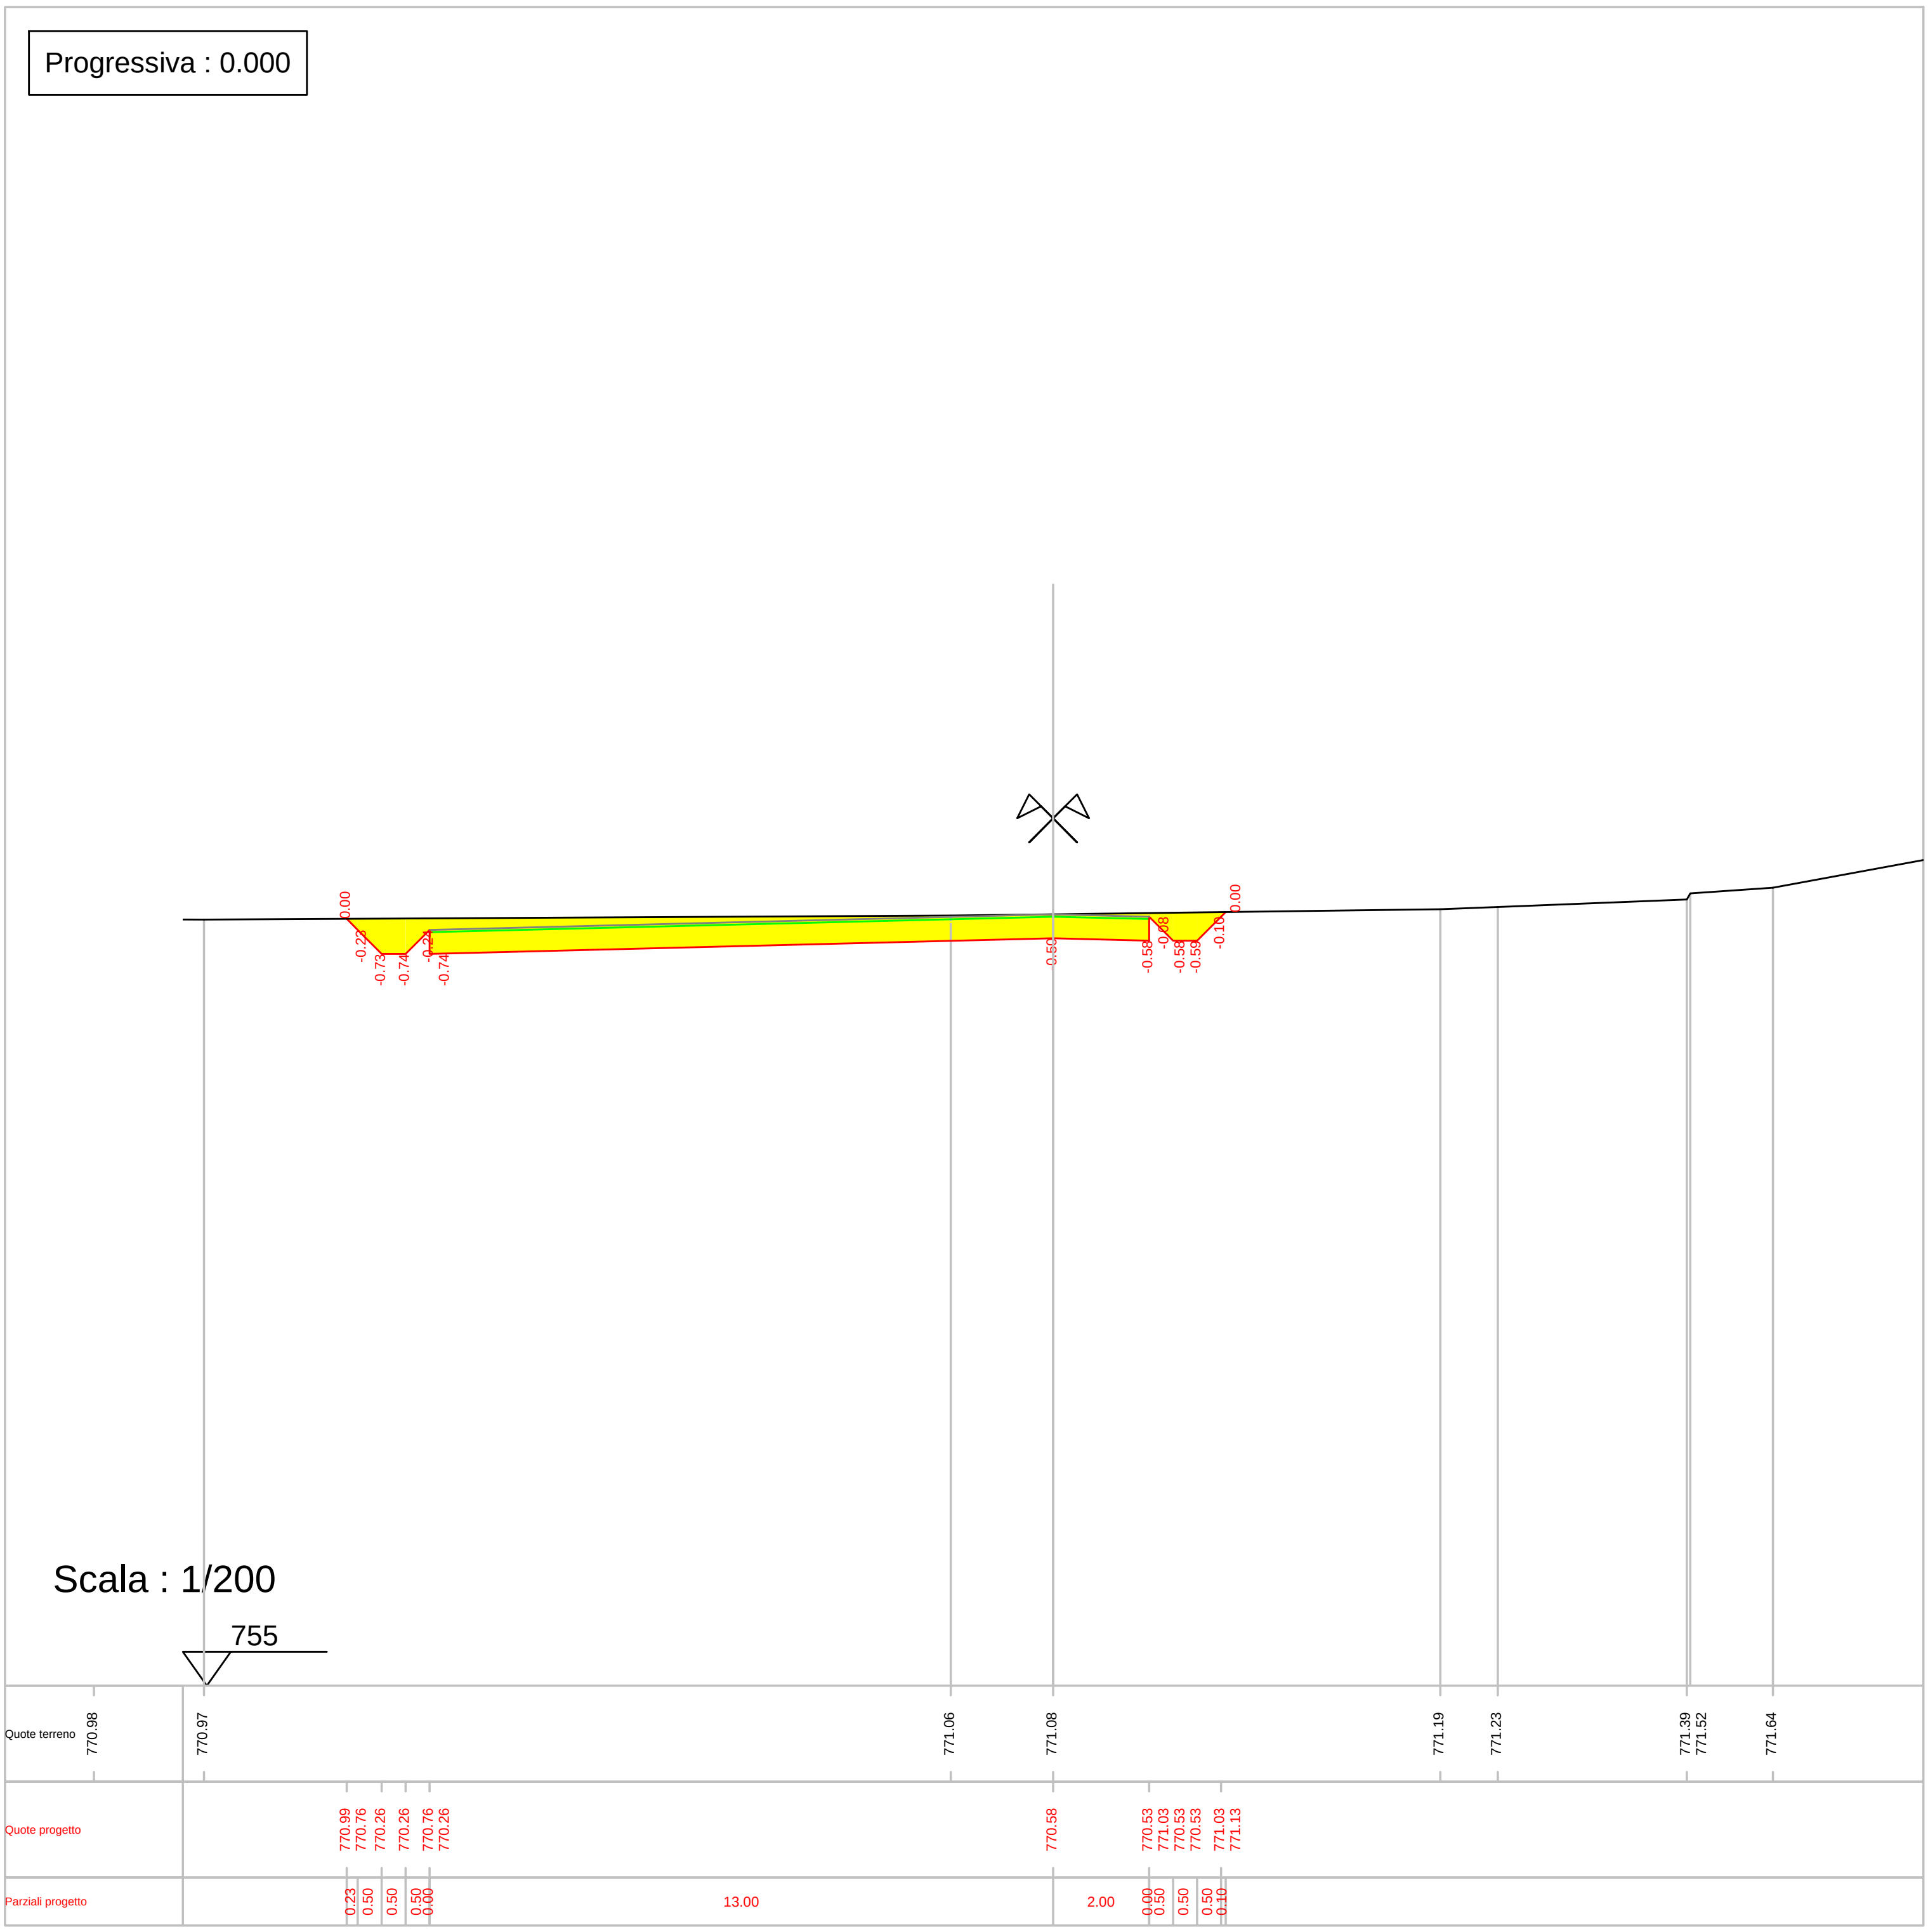
Progressiva : 0.000
Scala : 1/200
755
Quote terreno
770.98 770.97 771.06 771.08 771.19 771.23 771.39 771.52 771.64
Quote progetto
770.99 770.76 770.26 770.26 770.76 770.26 770.58 770.53 771.03 770.53 770.53 771.03 771.13
Parziali progetto
0.23 0.50 0.50 0.50 0.00 13.00 2.00 0.00 0.50 0.50 0.50 0.10

Progressiva : 20.000

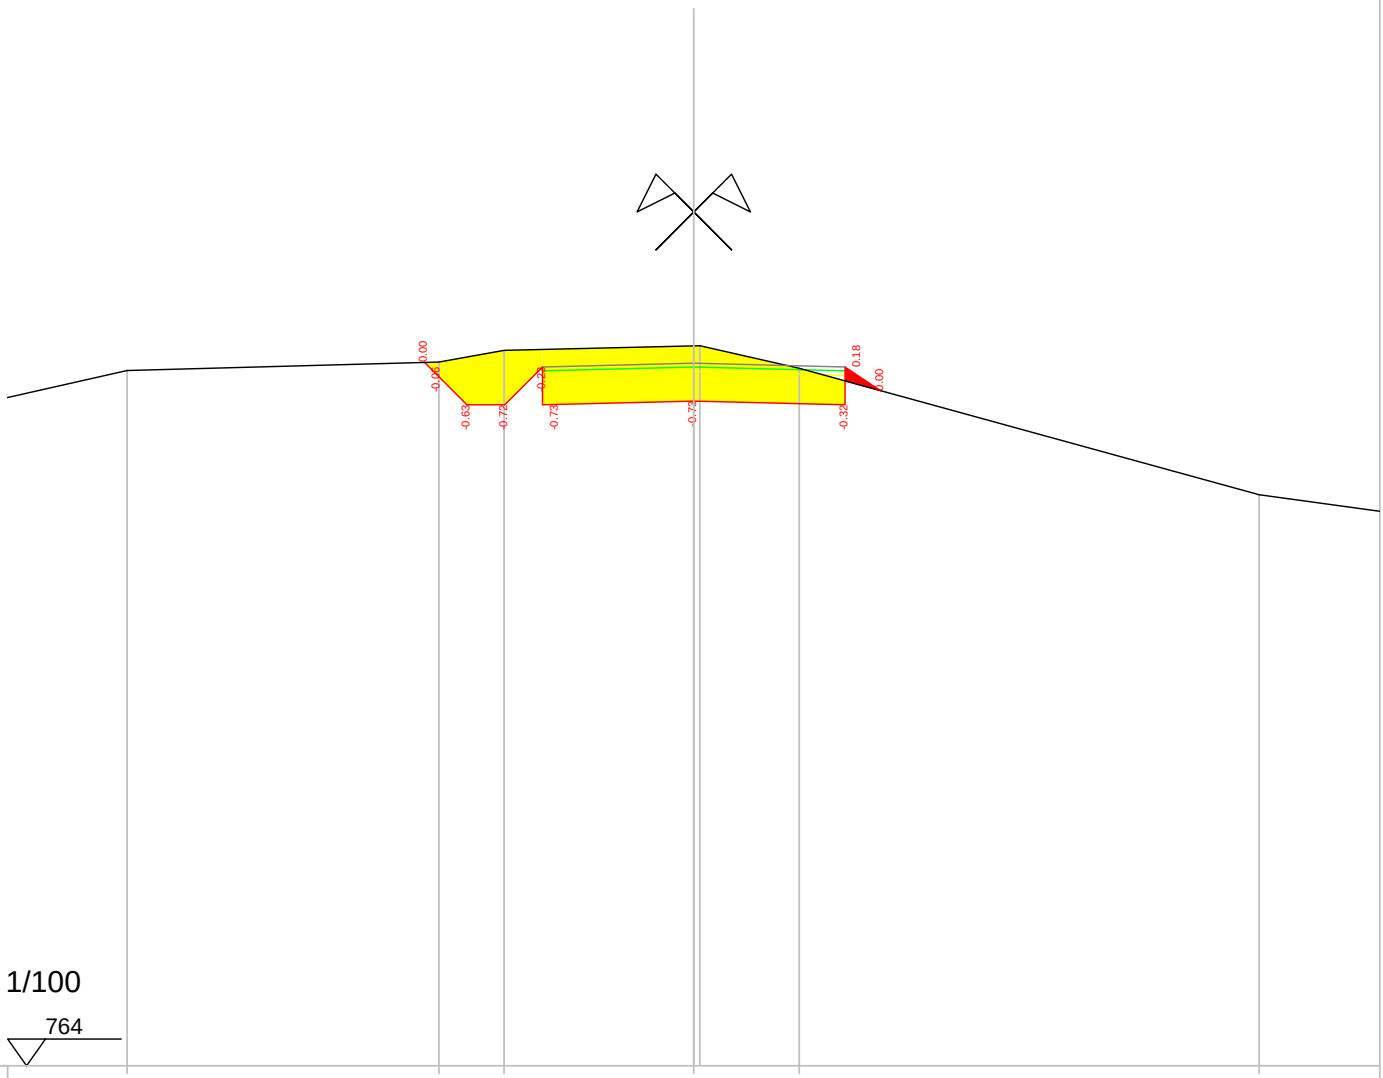


Scala : 1/100

764

Quote terreno	773.20	773.31	773.46	773.52 773.52	773.22		771.55
Quote progetto		773.30 773.24	772.74	772.74	773.24 772.74	772.79	772.74 773.24 772.93
Parziali progetto		0.06	0.50	0.50	0.50	0.00 2.00 2.00	0.00 0.47

Progressiva : 29.053

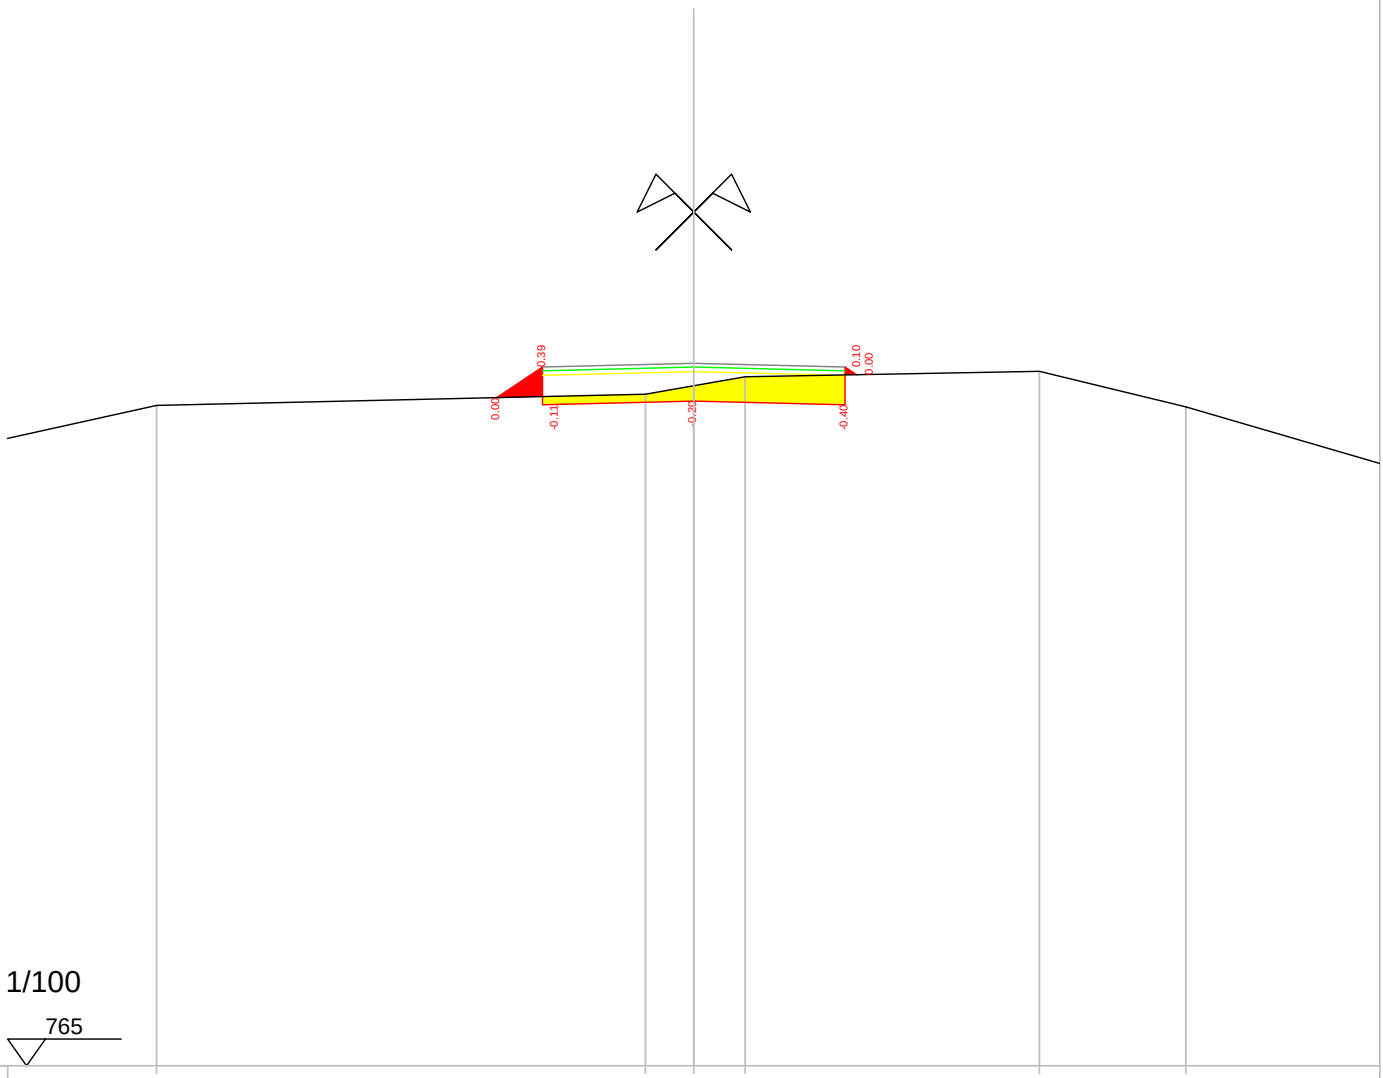


Scala : 1/100

765

Quote terreno	773.73				773.88	773.99	774.11			774.19		773.72
Quote progetto		773.84	774.24	773.74		773.79		773.74	774.24	774.14		
Parziali progetto		0.61	0.00	2.00		2.00		0.00	0.15			

Progressiva : 40.000

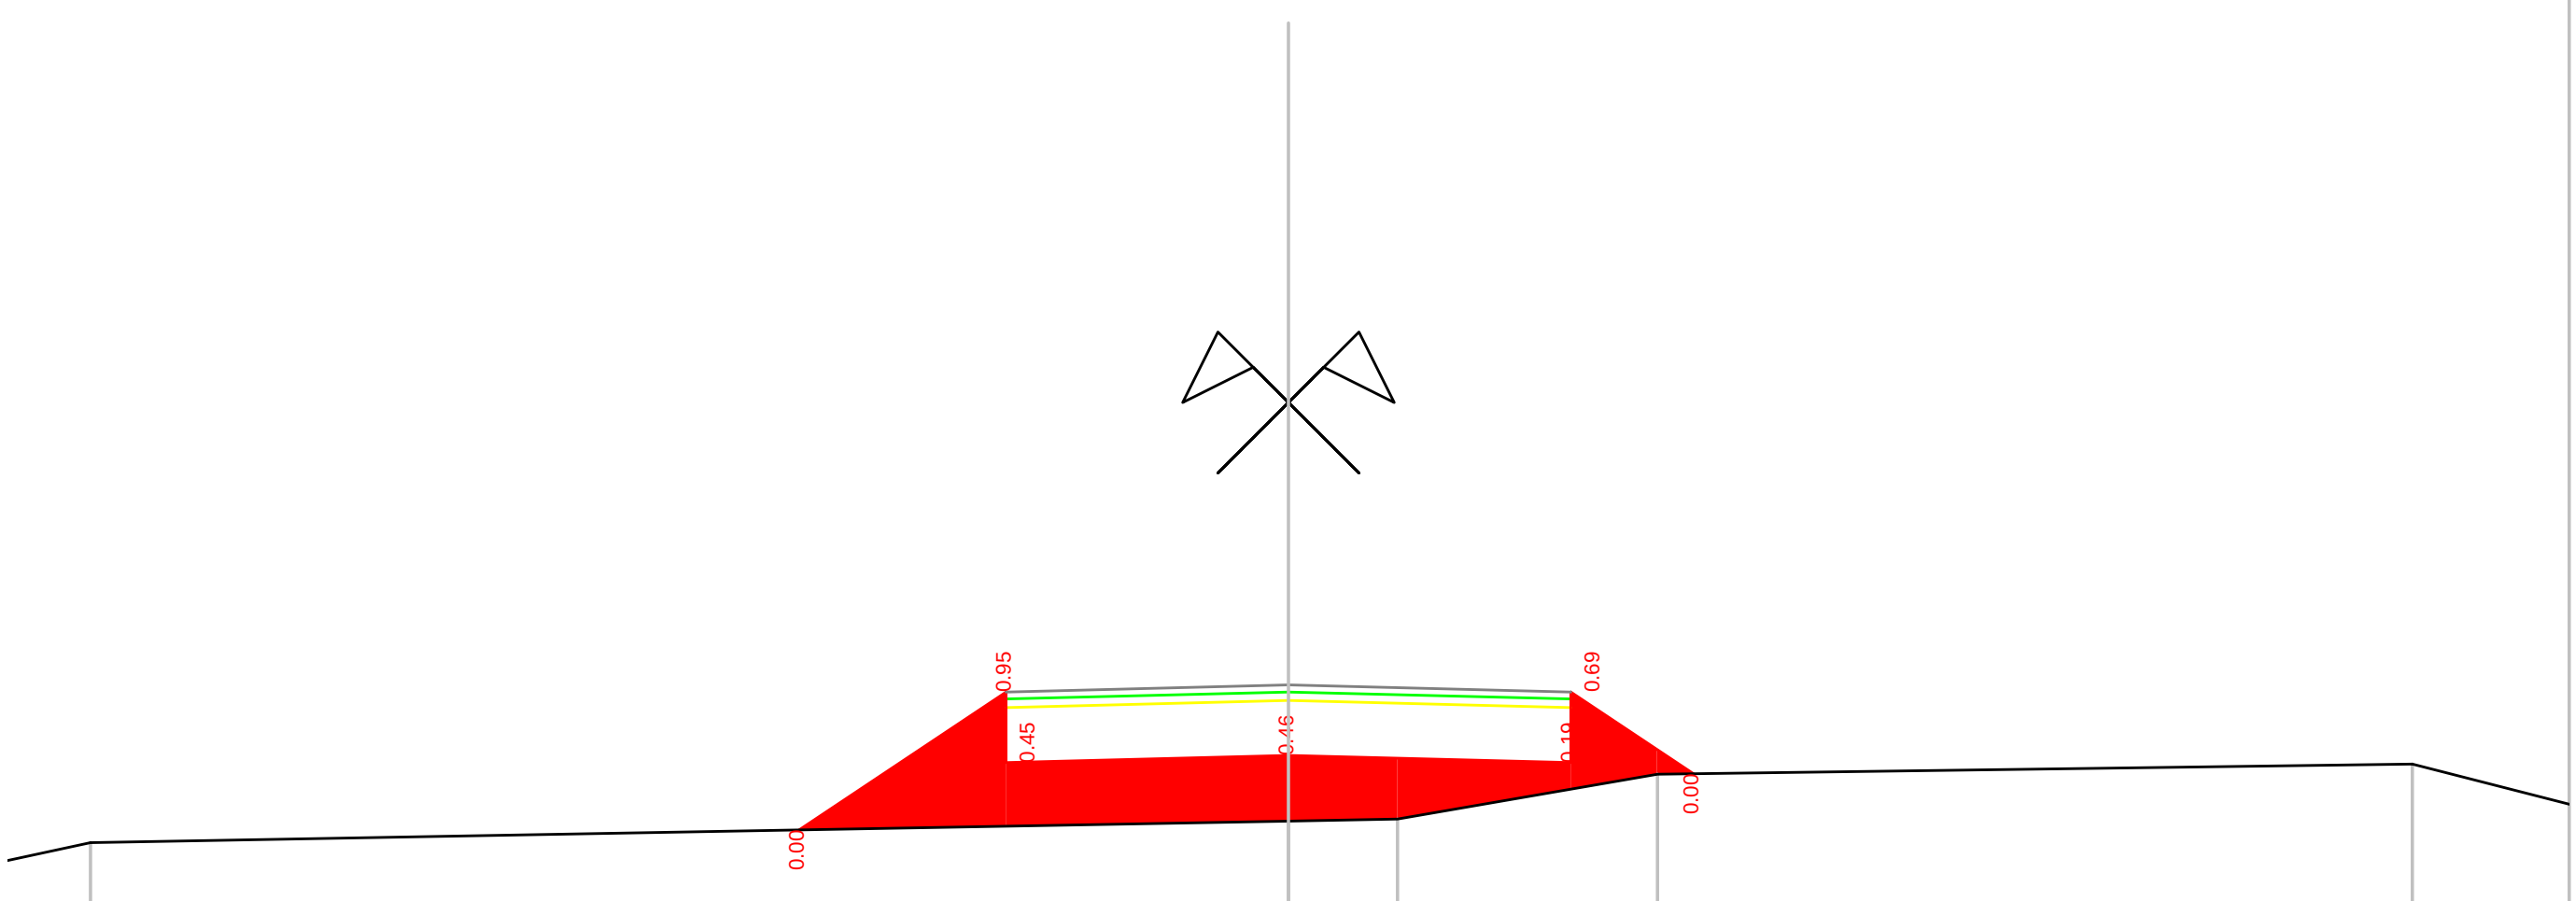


Scala : 1/100

766

Quote terreno	774.38			774.54	774.55		774.87		774.94
Quote progetto		774.47	775.45 774.95	775.00		774.95 775.45		774.87	
Parziali progetto		1.47	0.00	2.00	2.00	0.00	0.87		

Progressiva : 60.000

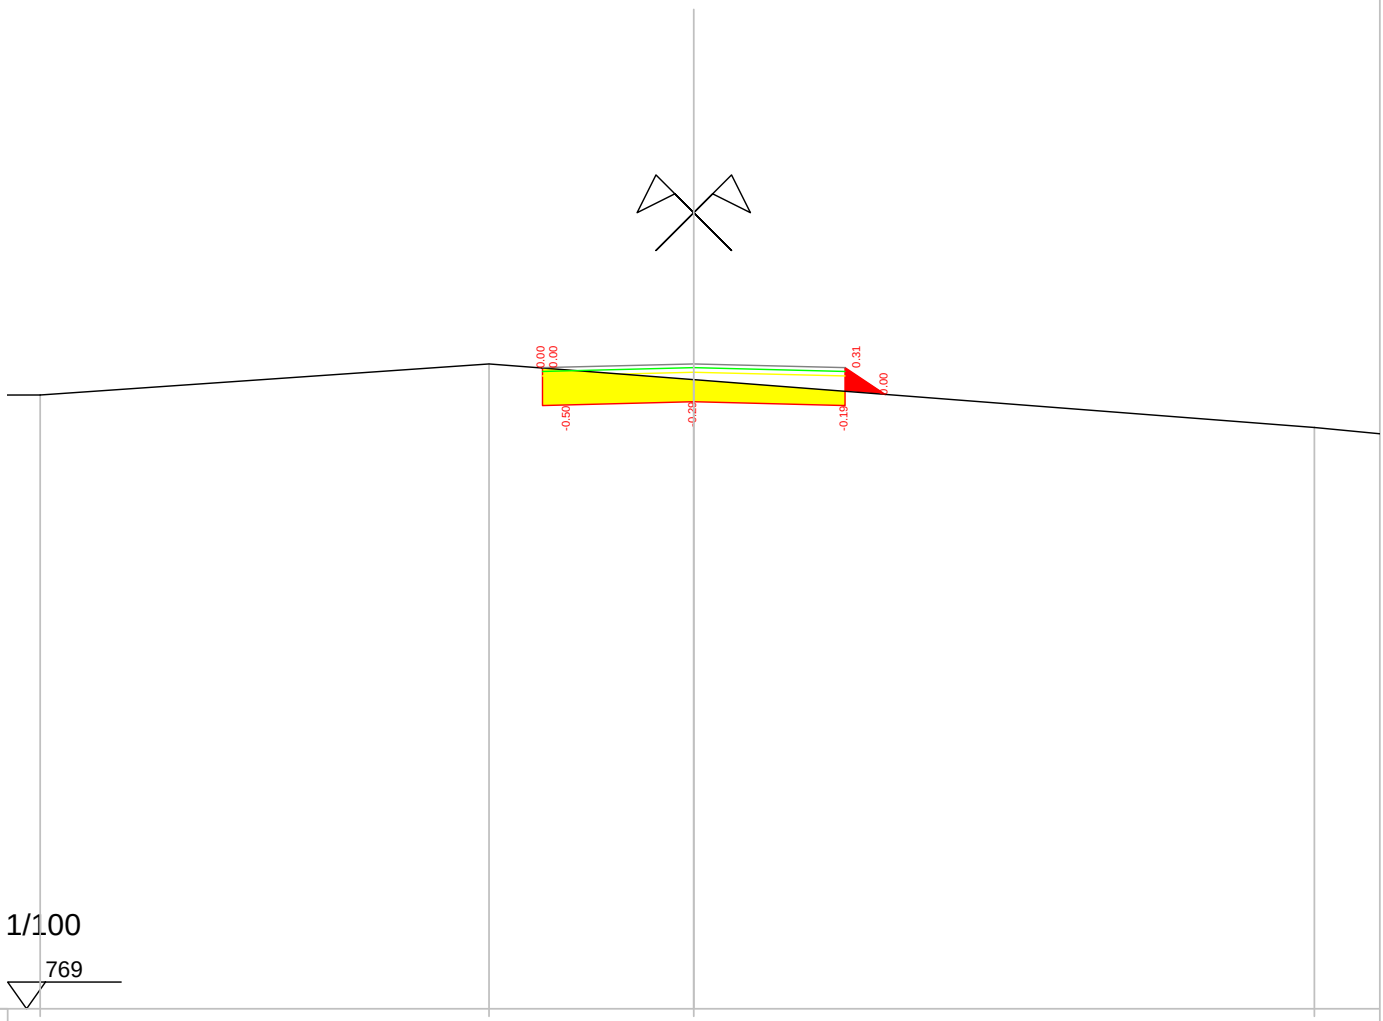



Scala : 1/100

769


Quote terreno	777.12	777.53	777.32		776.69
Quote progetto		777.47 777.48 776.98	777.03	776.98 777.48	777.13
Parziali progetto		0.00	2.00	2.00	0.00 0.53


Progressiva : 78.025

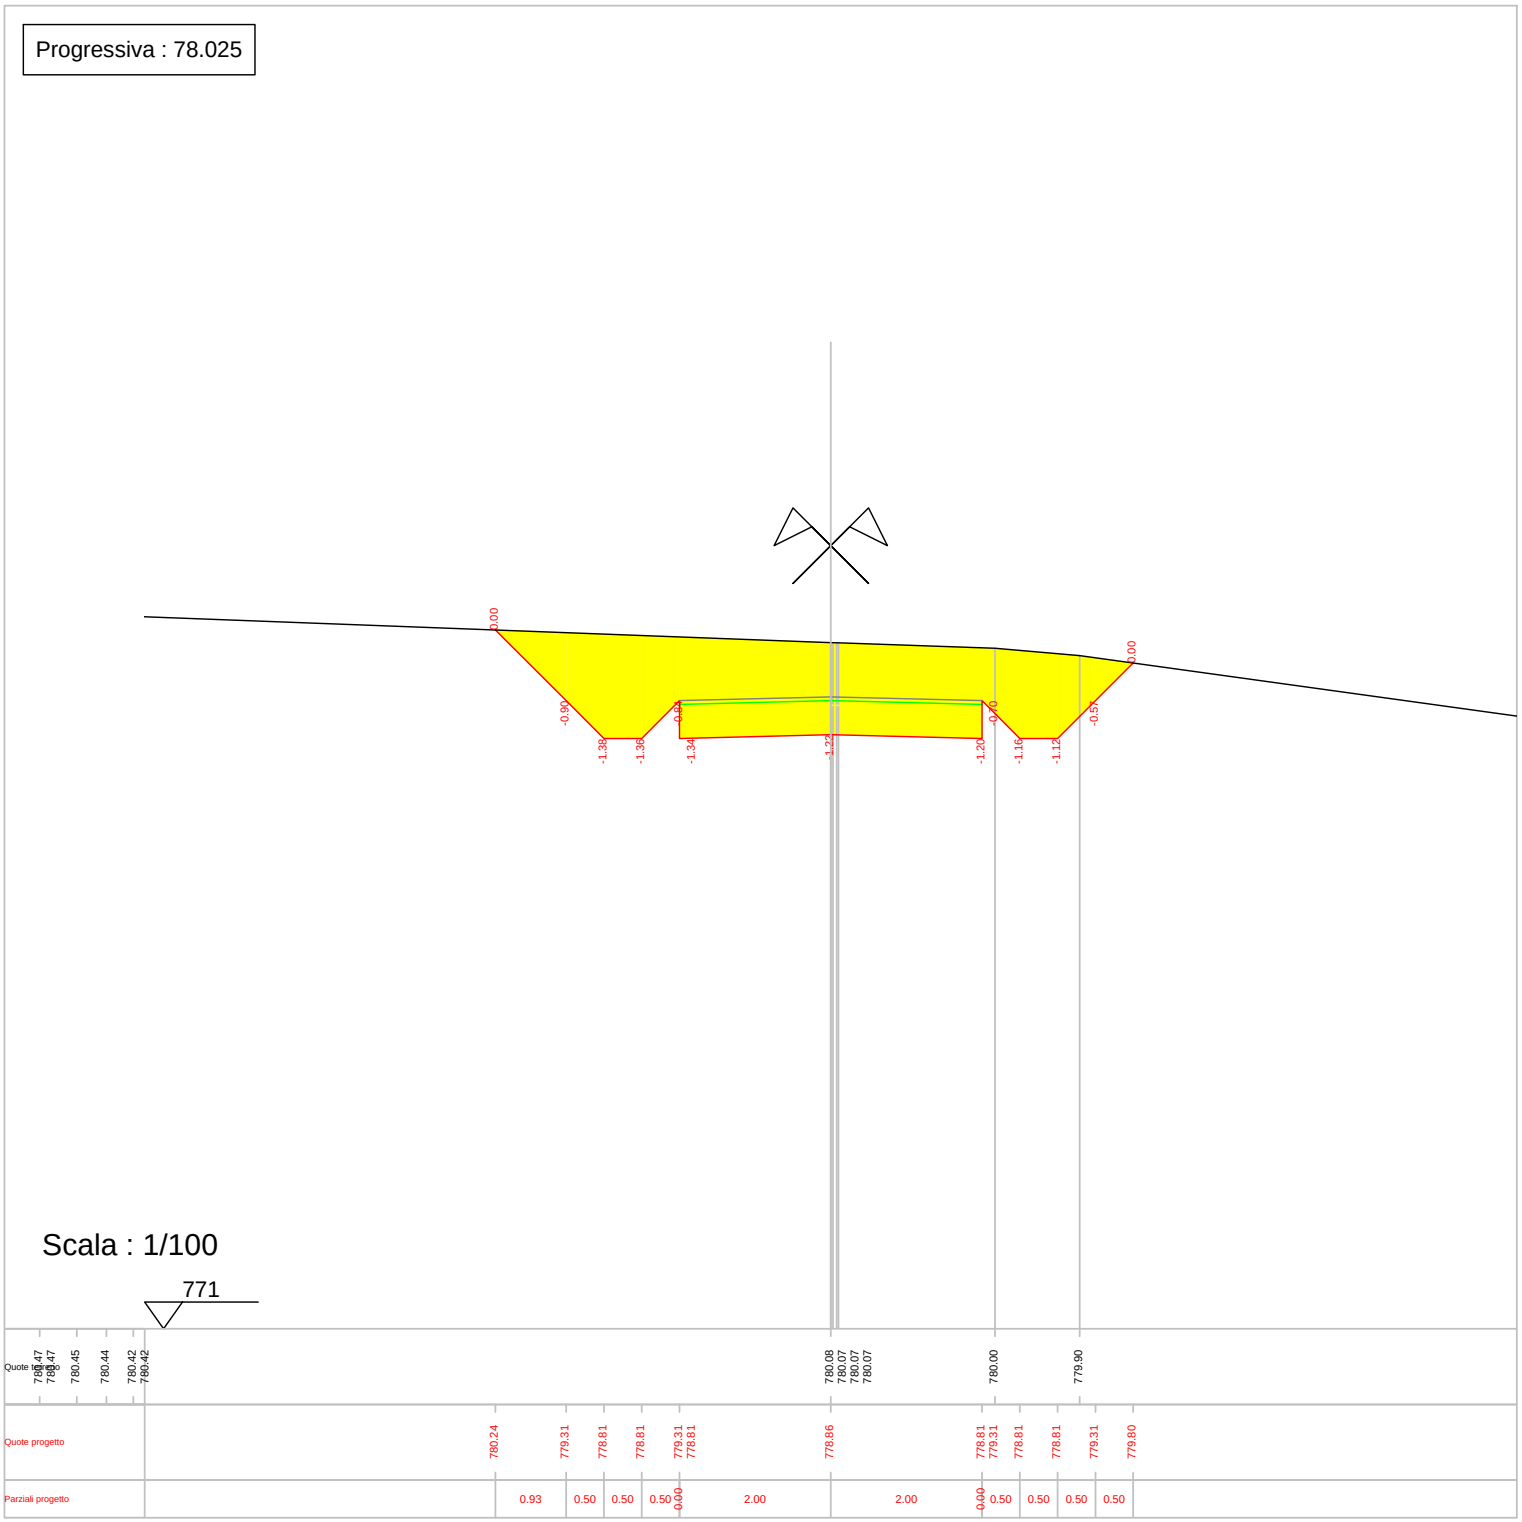

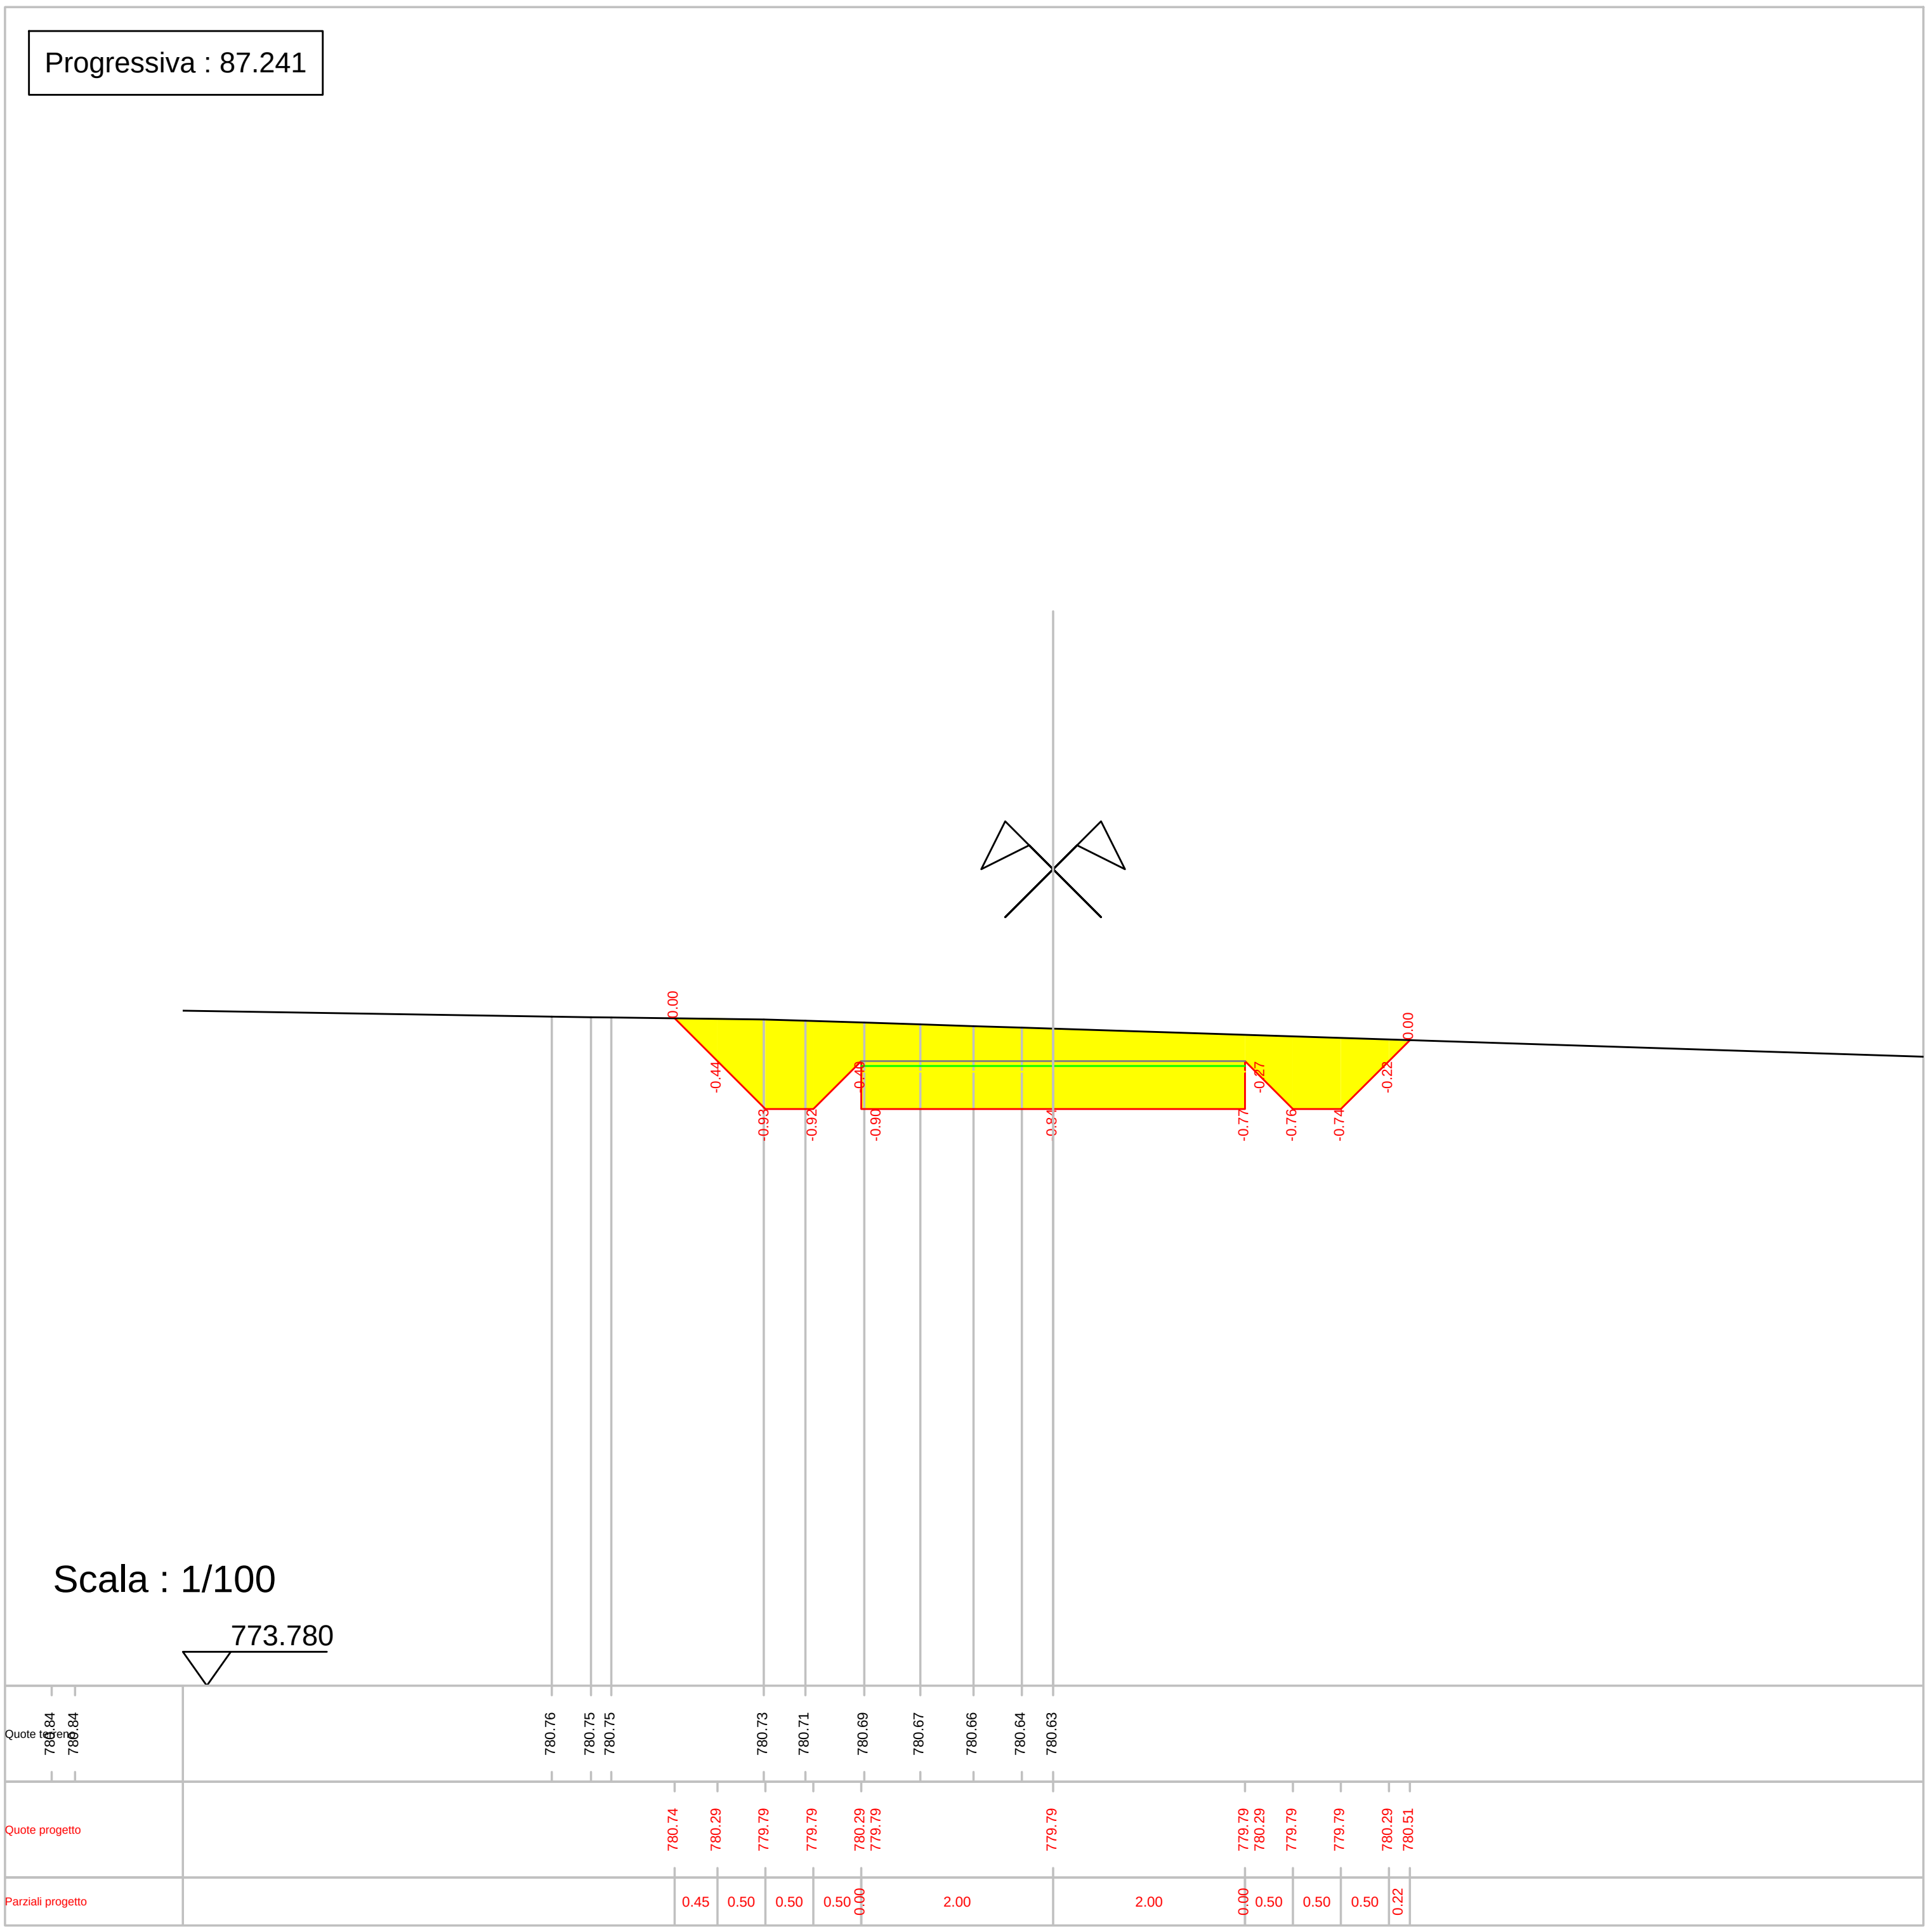

Progressiva : 87.241
Scala : 1/100
773.780
Quote terreno
780.84 780.84 780.76 780.75 780.75 780.73 780.71 780.69 780.67 780.66 780.64 780.63
Quote progetto
780.74 780.29 779.79 779.79 780.29 779.79 779.79 779.79 780.29 779.79 779.79 780.29 780.51
Parziali progetto
0.45 0.50 0.50 0.50 0.00 2.00 2.00 0.00 0.50 0.50 0.50 0.22

Progressiva : 96.458

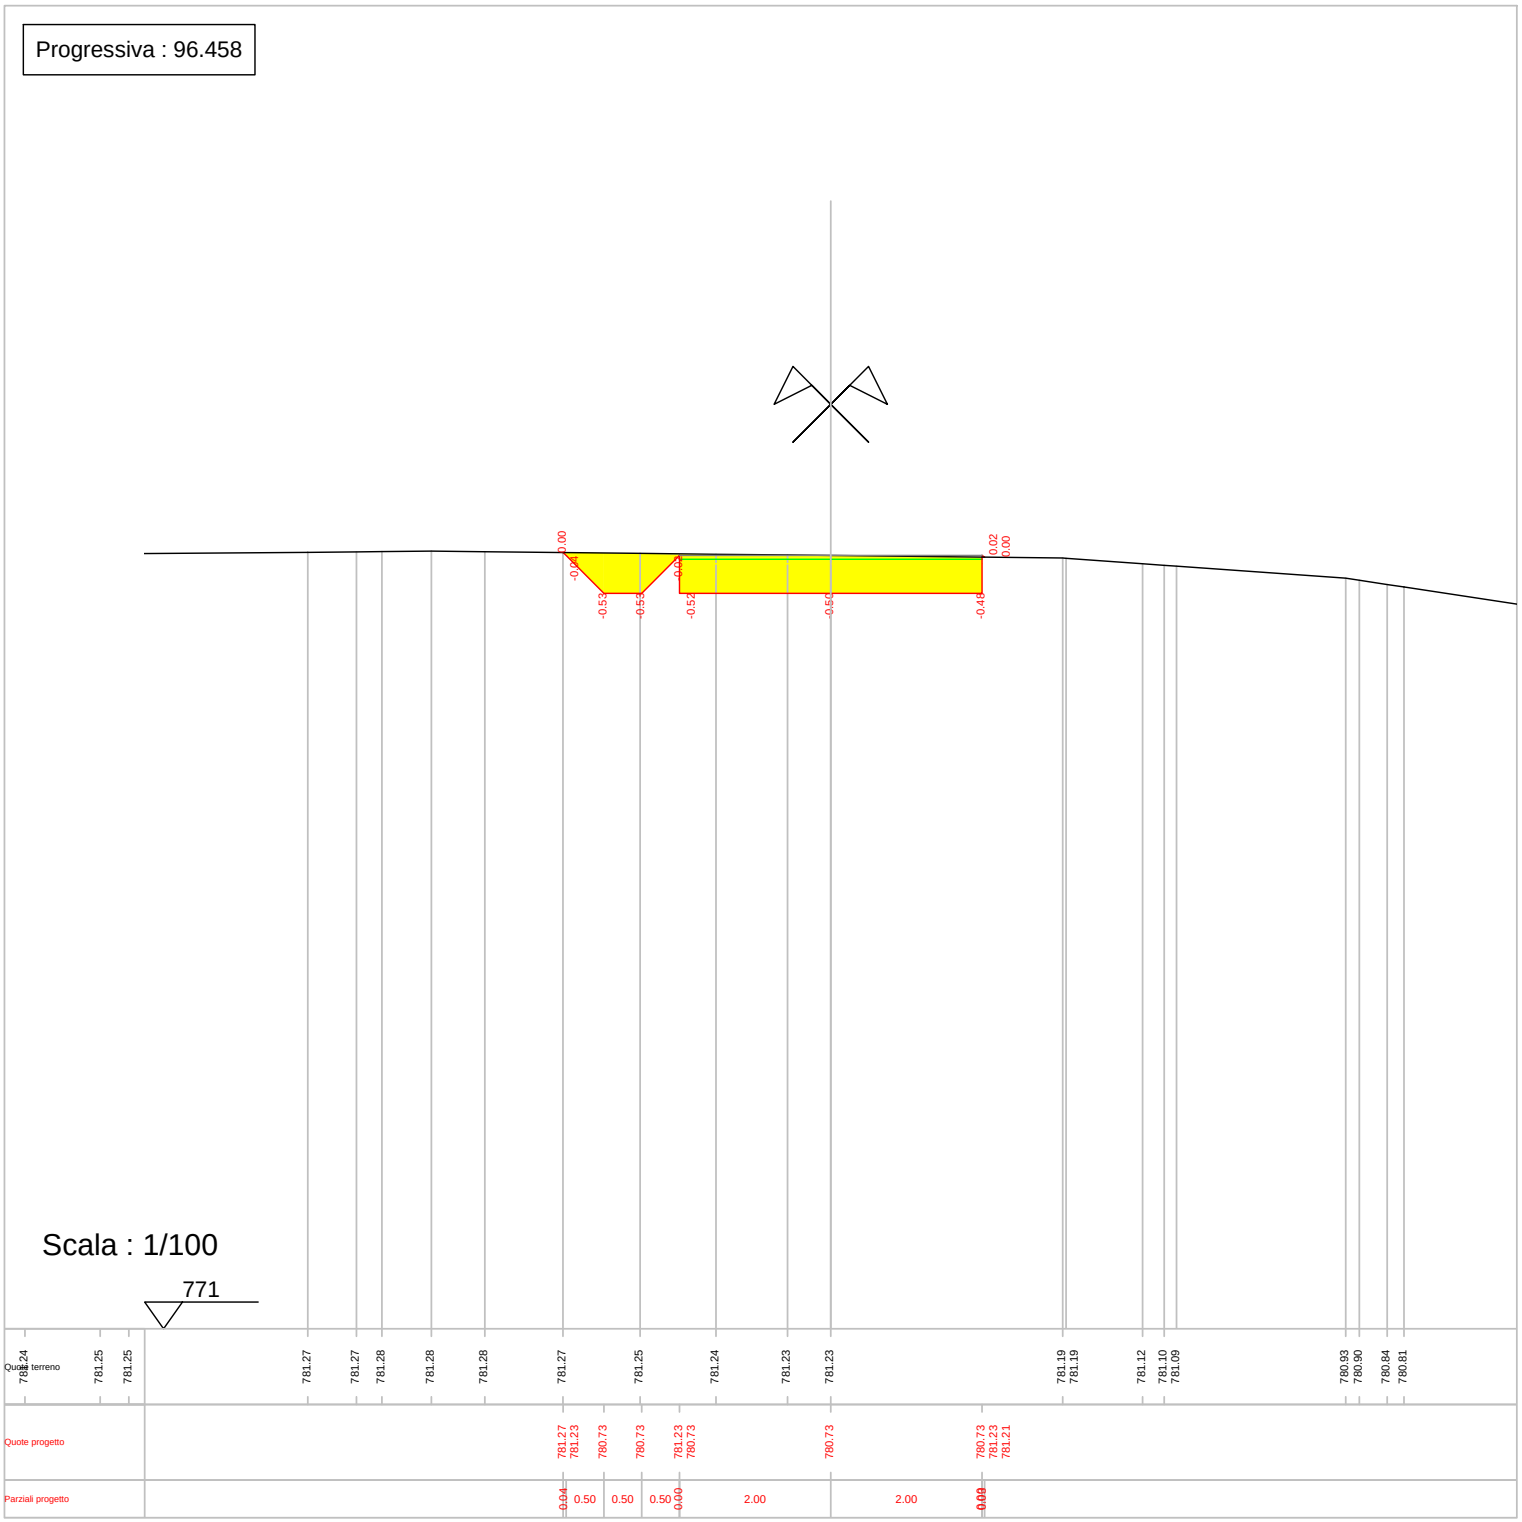

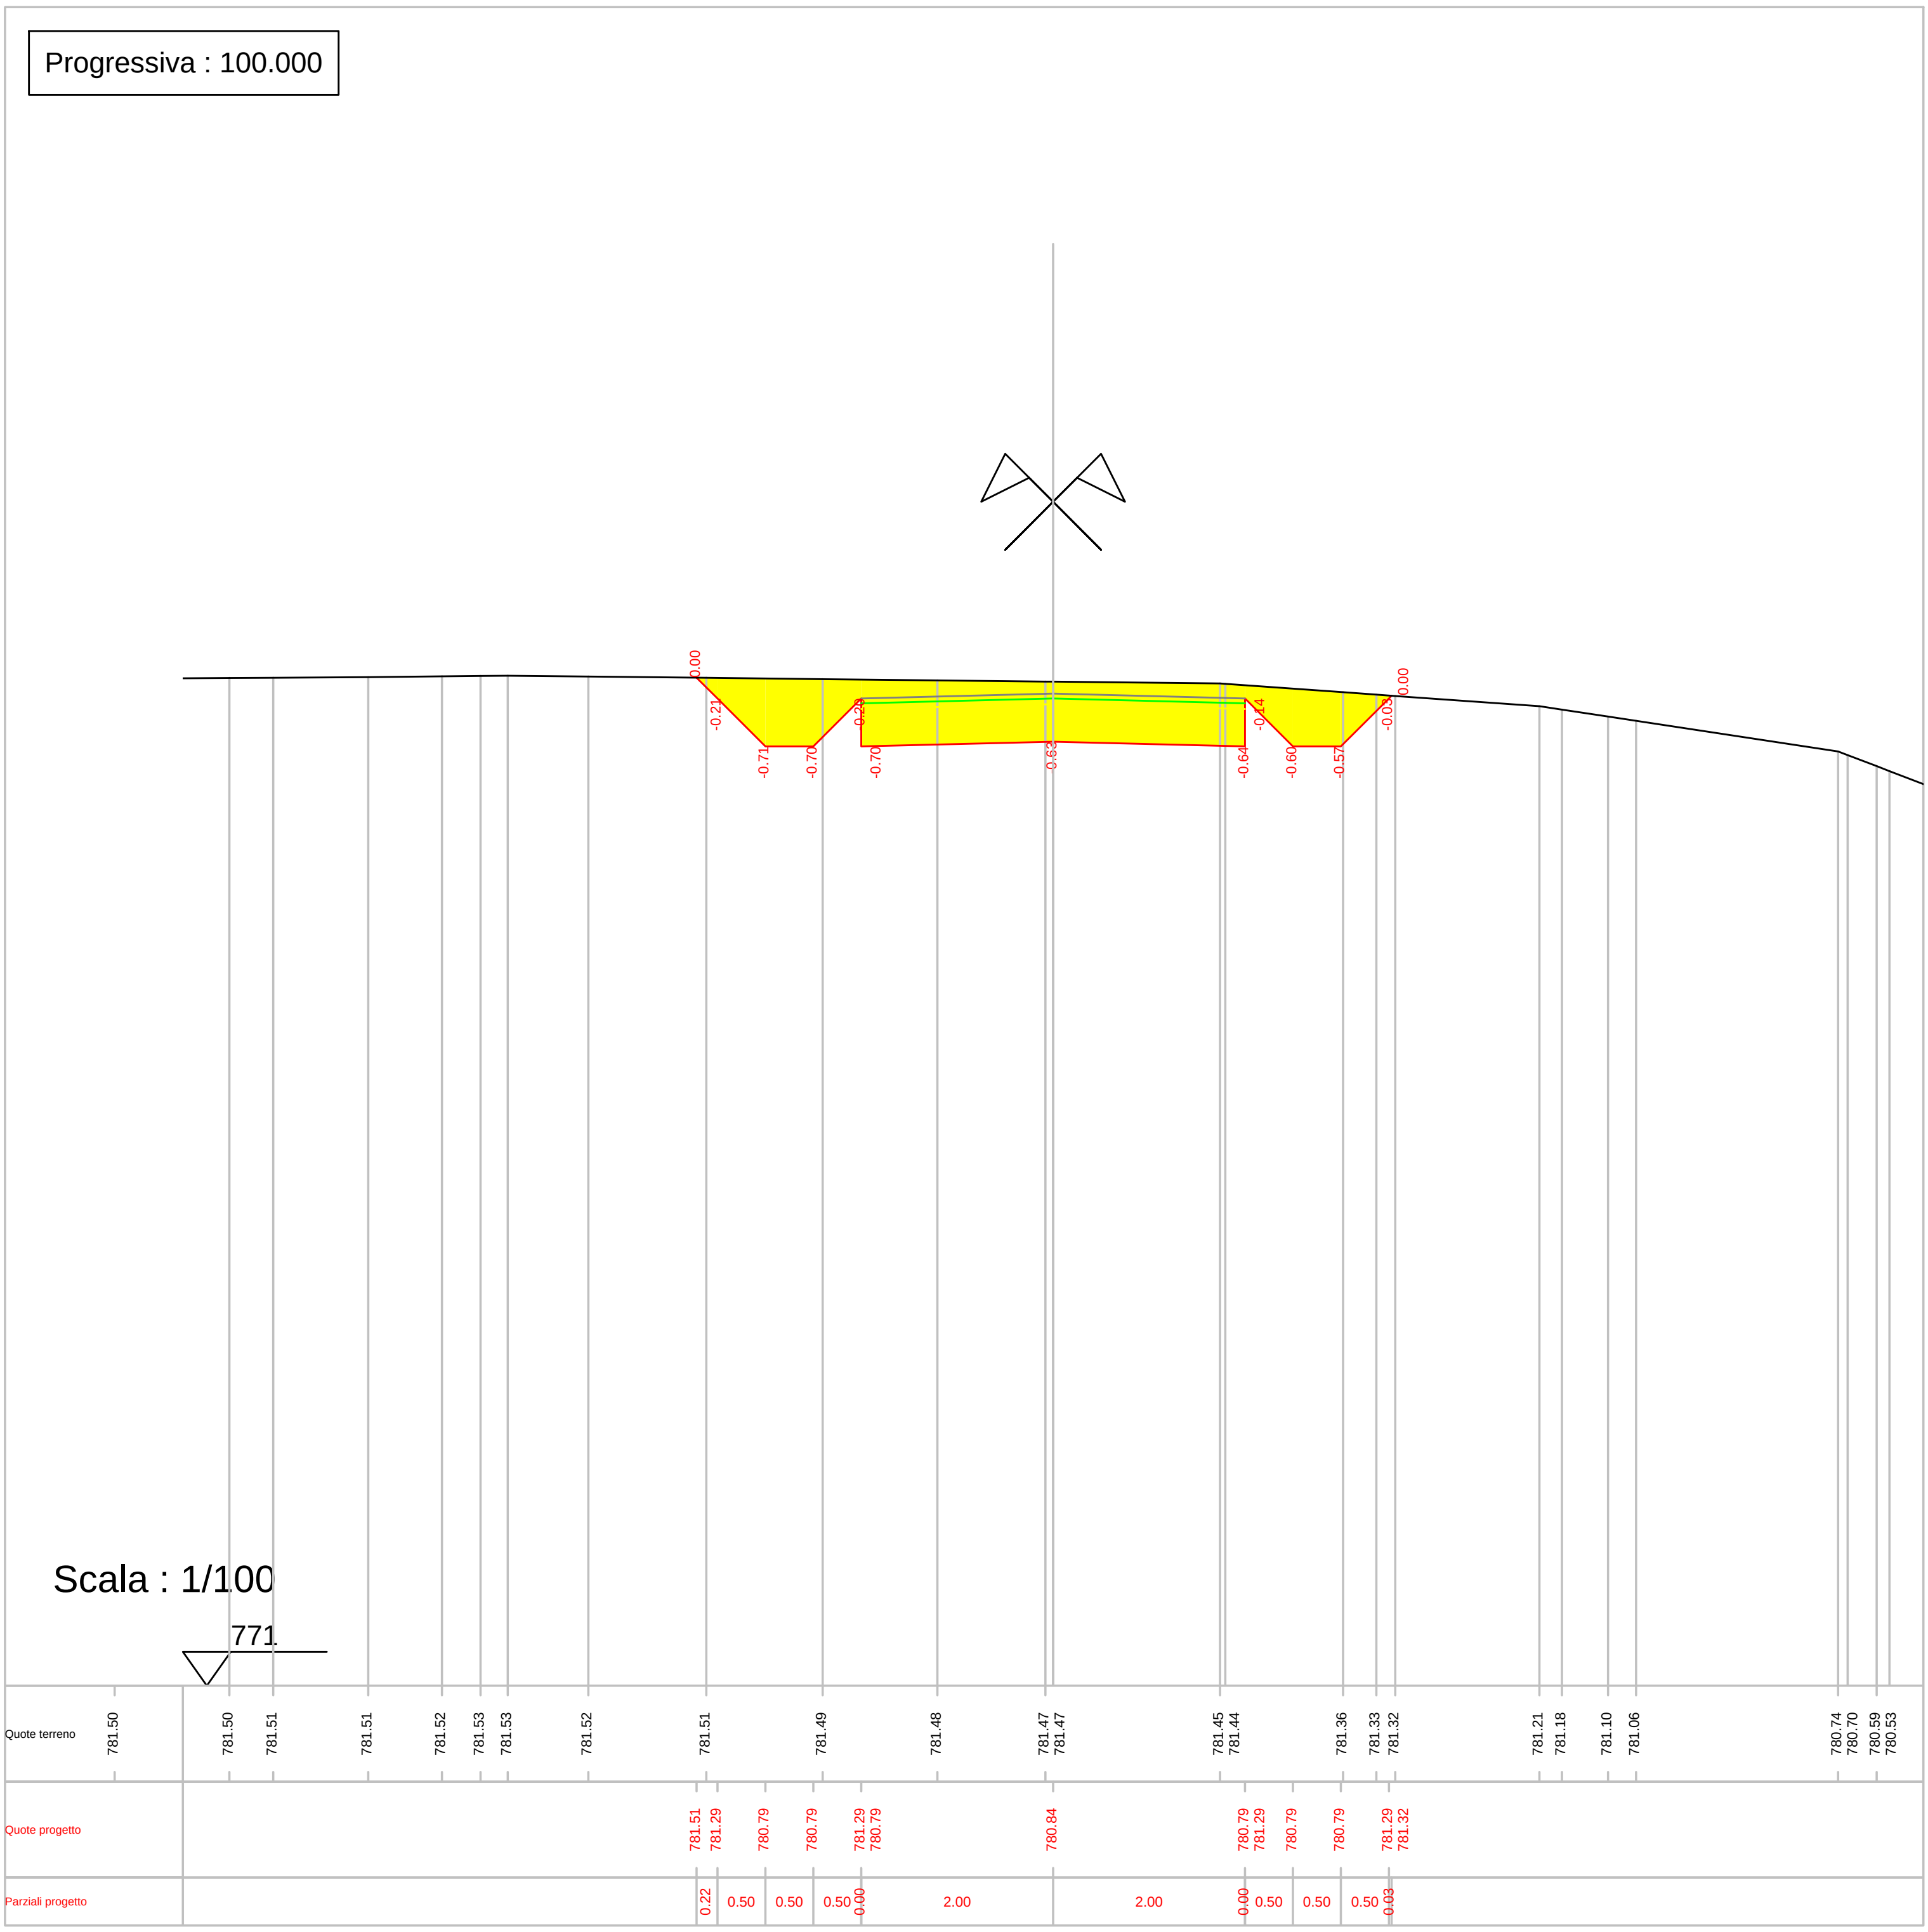

Progressiva : 100.000
Scala : 1/100
771
0.00
-0.21
-0.71
-0.70
-0.20
-0.70
-0.62
-0.64
-0.14
-0.60
-0.57
-0.03
0.00
Quote terreno
781.50 781.50 781.51 781.51 781.52 781.53 781.53 781.52 781.51 781.49 781.48 781.47 781.47 781.45 781.44 781.36 781.33 781.32 781.21 781.18 781.10 781.06 780.74 780.70 780.59 780.53
Quote progetto
781.51 781.29 780.79 780.79 781.29 780.79 780.84 780.79 781.29 780.79 780.79 781.29 781.32
Parziali progetto
0.22 0.50 0.50 0.50 0.00 2.00 2.00 0.00 0.50 0.50 0.50 0.03

Progressiva : 104.896

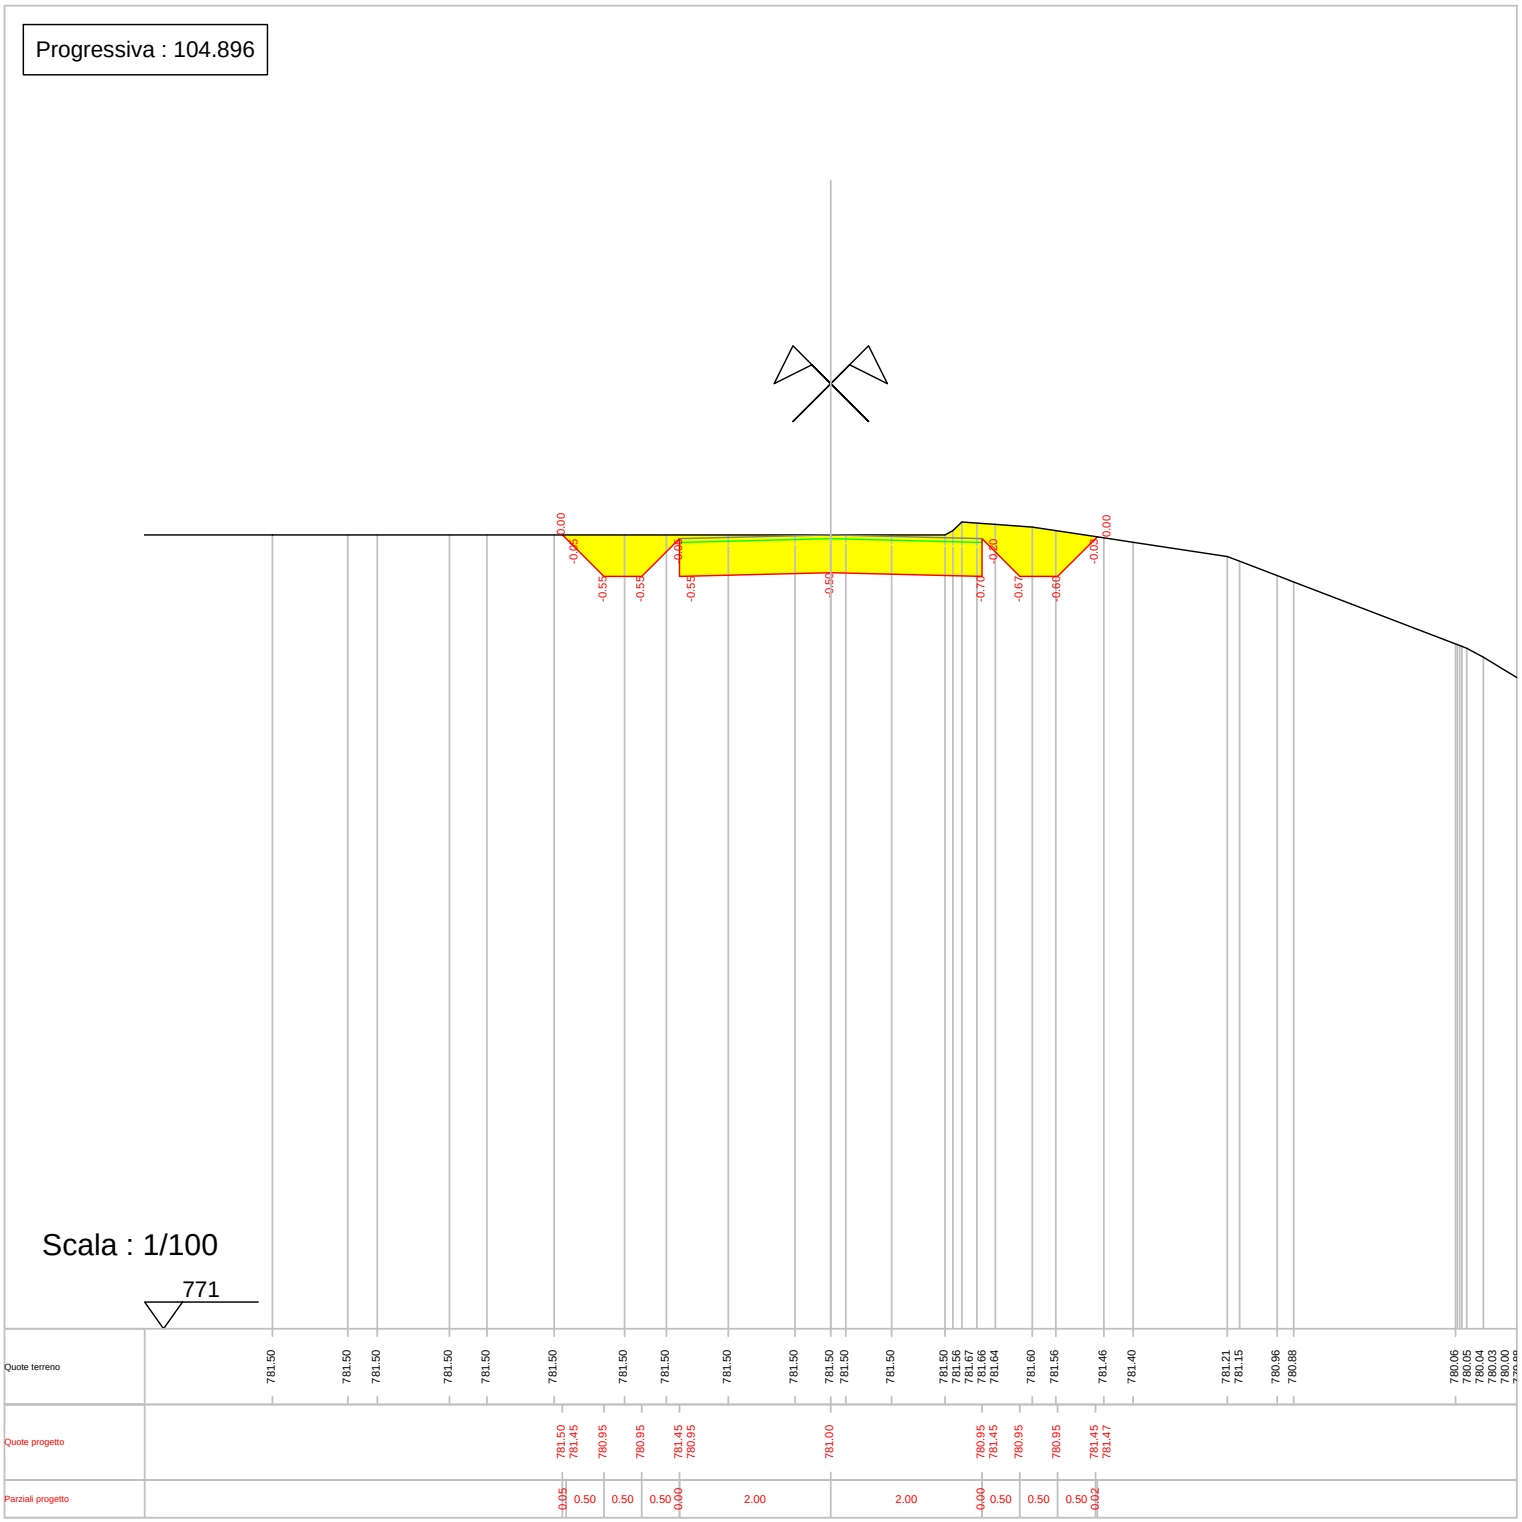


SEZIONI TRATTO TORRE F3

Progressiva : 0.000

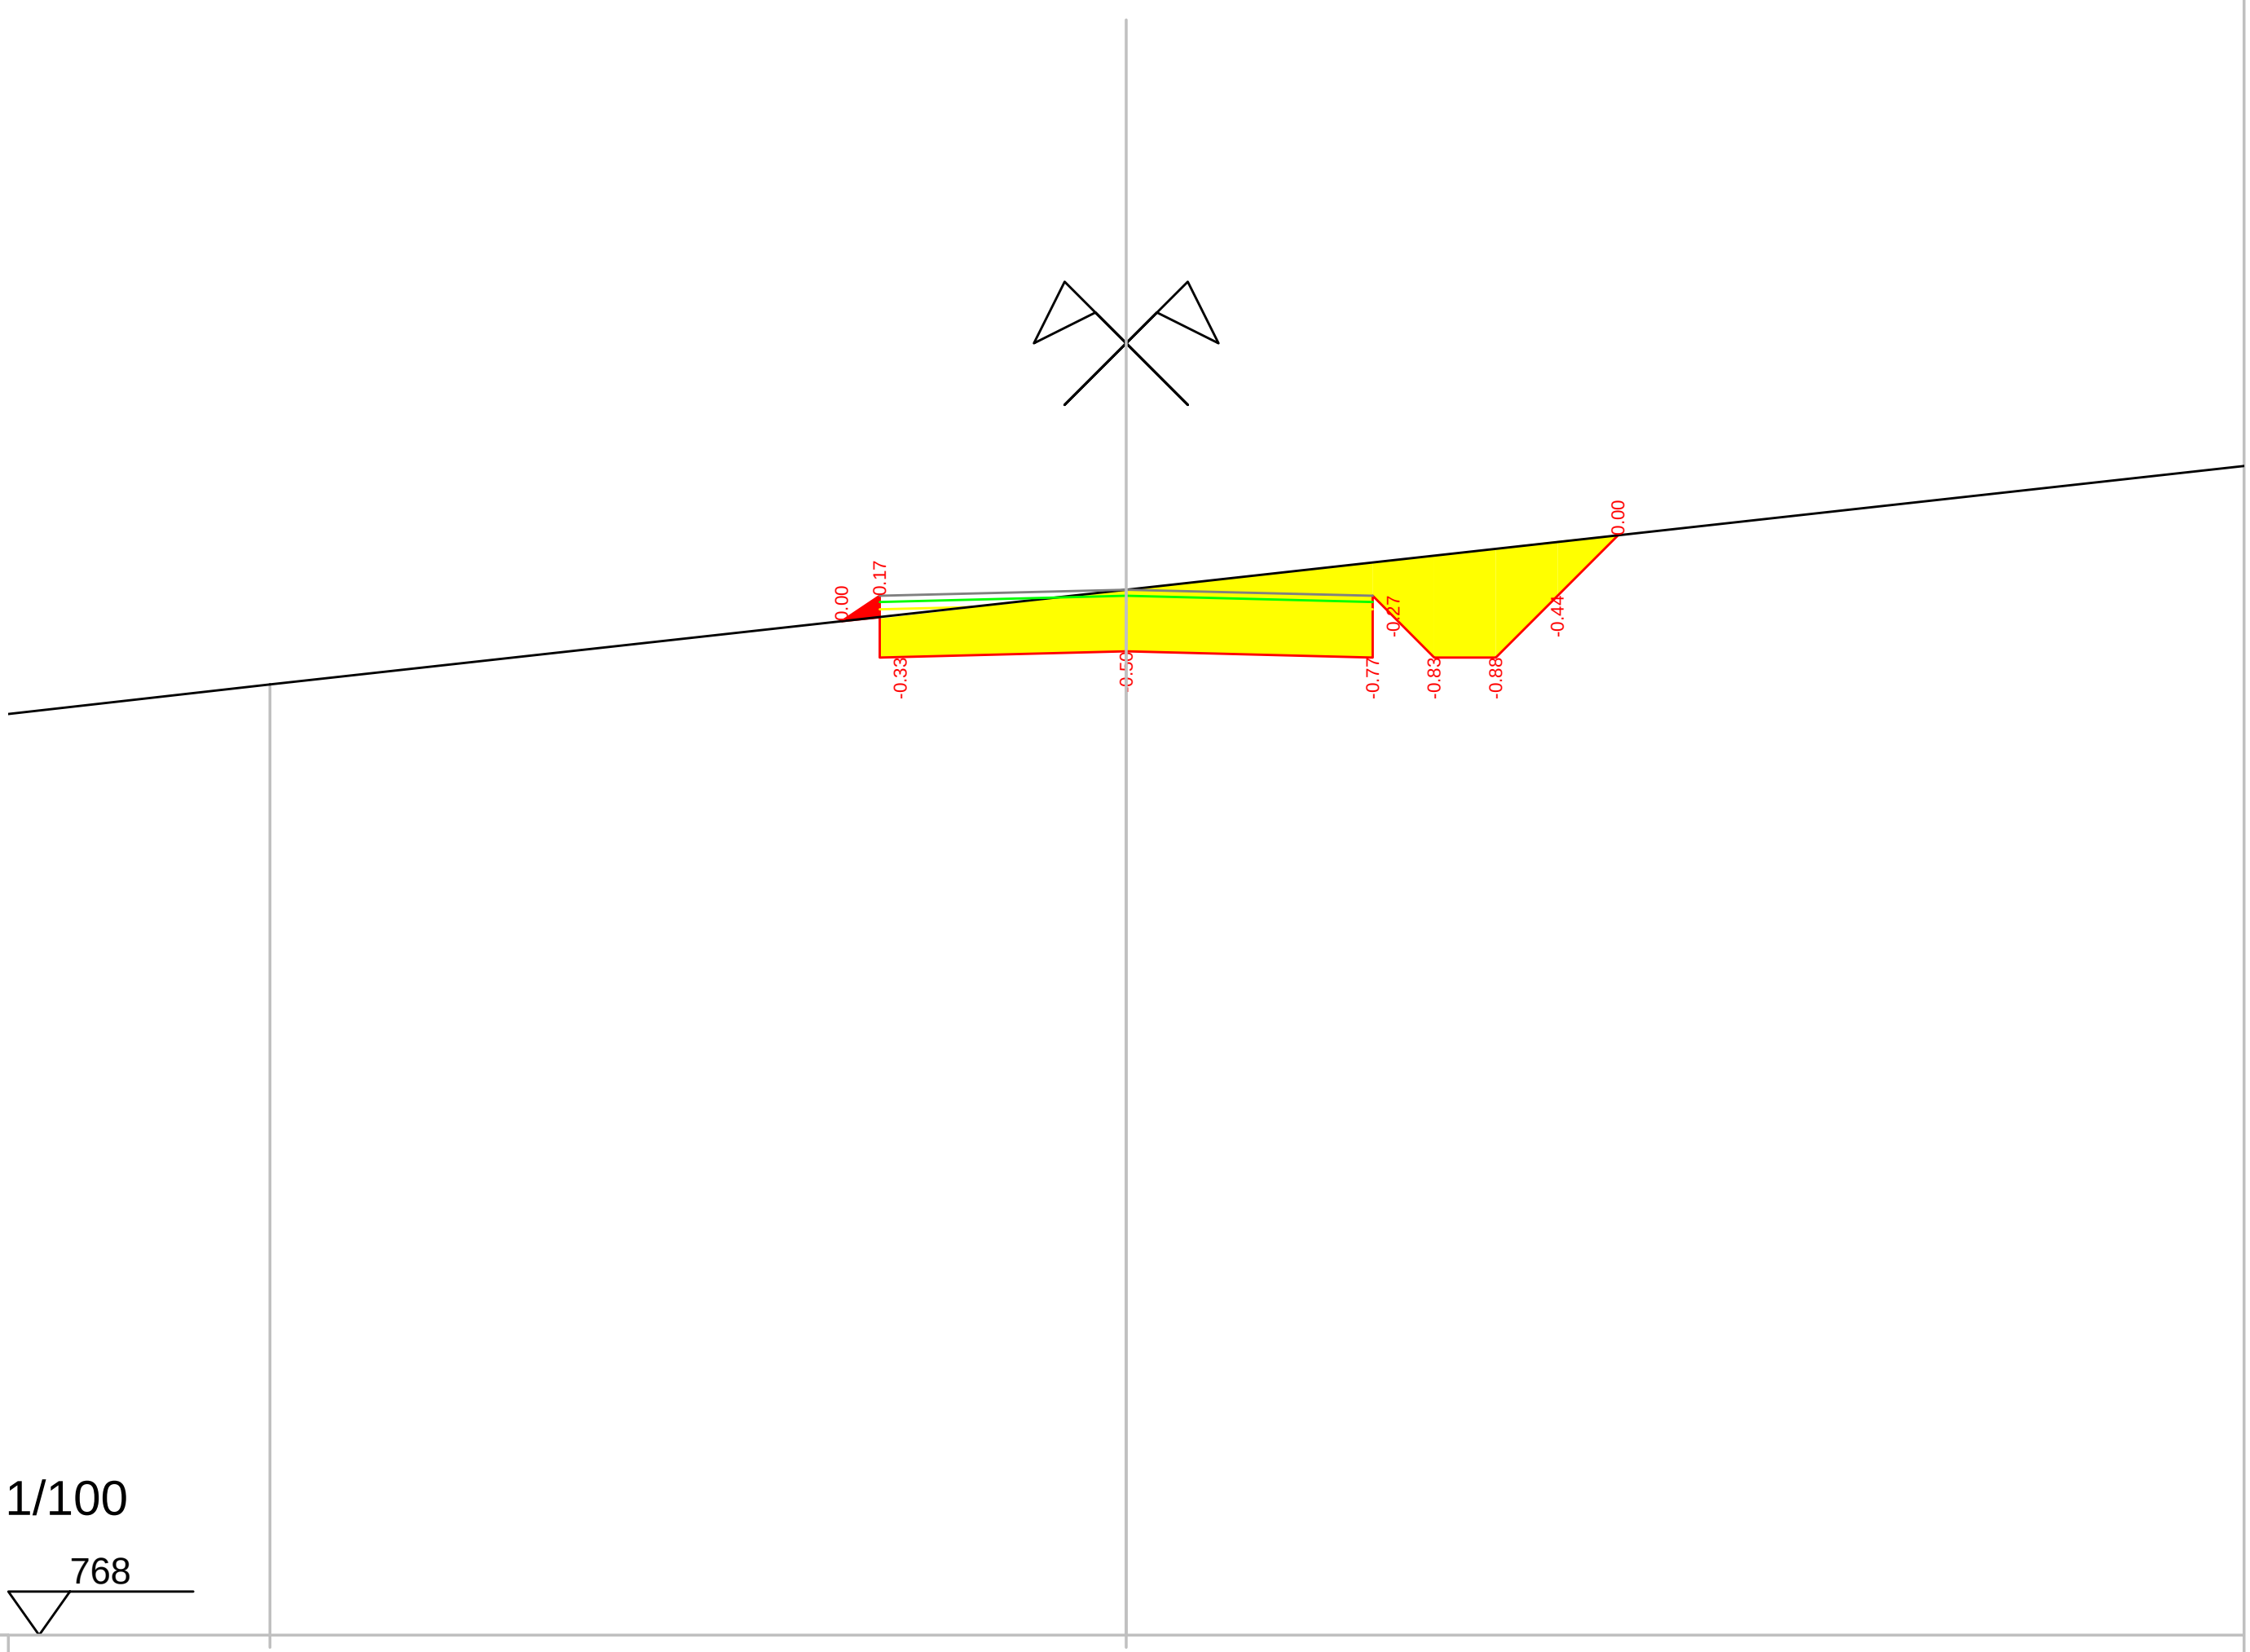


Scala : 1/100

Quote terreno	775.71	776.48								
Quote progetto	776.23	776.43	775.93	775.98	775.93	776.43	775.93	775.93	776.43	776.93
Parziali progetto	0.31	0.00	2.00	2.00	0.00	0.50	0.50	0.50	0.49	

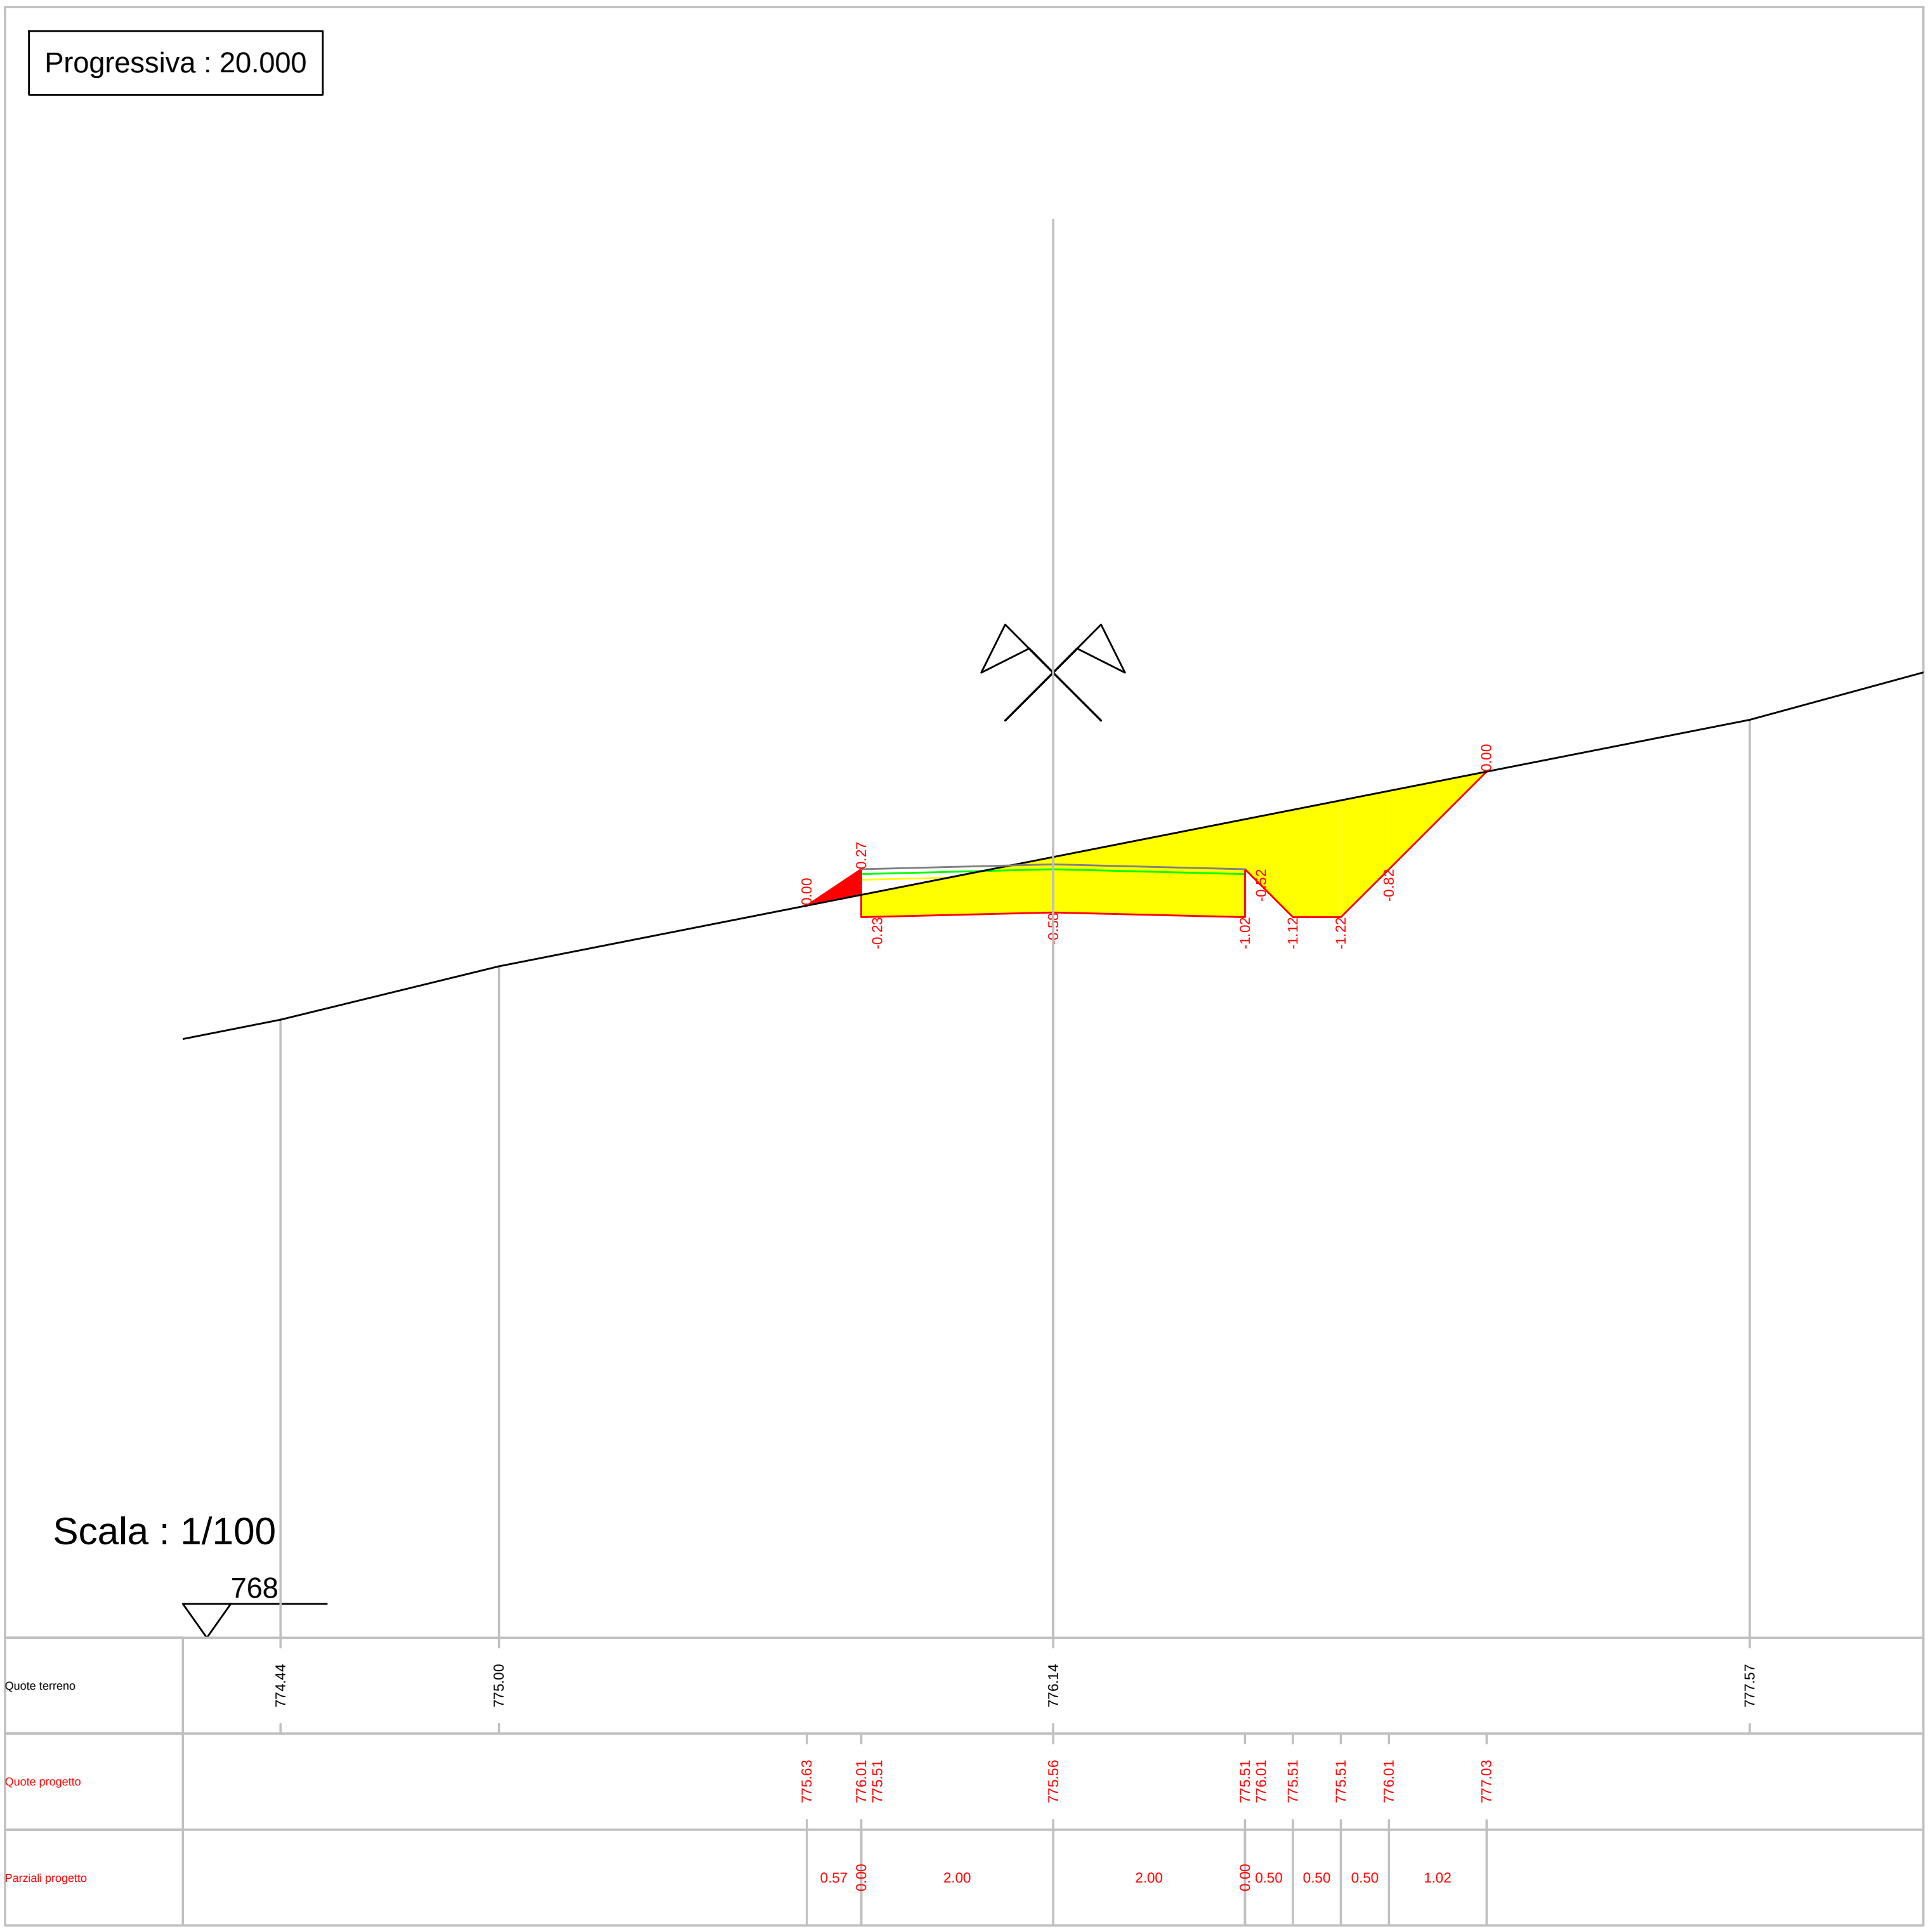

Progressiva : 20.000
Scala : 1/100
768
0.00
0.27
-0.23
-0.58
-1.02
-0.52
-1.12
-1.22
-0.82
0.00
Quote terreno
774.44
775.00
776.14
777.57
Quote progetto
775.63
776.01
775.51
775.56
775.51
776.01
775.51
775.51
776.01
777.03
Parziali progetto
0.57
0.00
2.00
2.00
0.00
0.50
0.50
0.50
1.02

Progressiva : 23.586

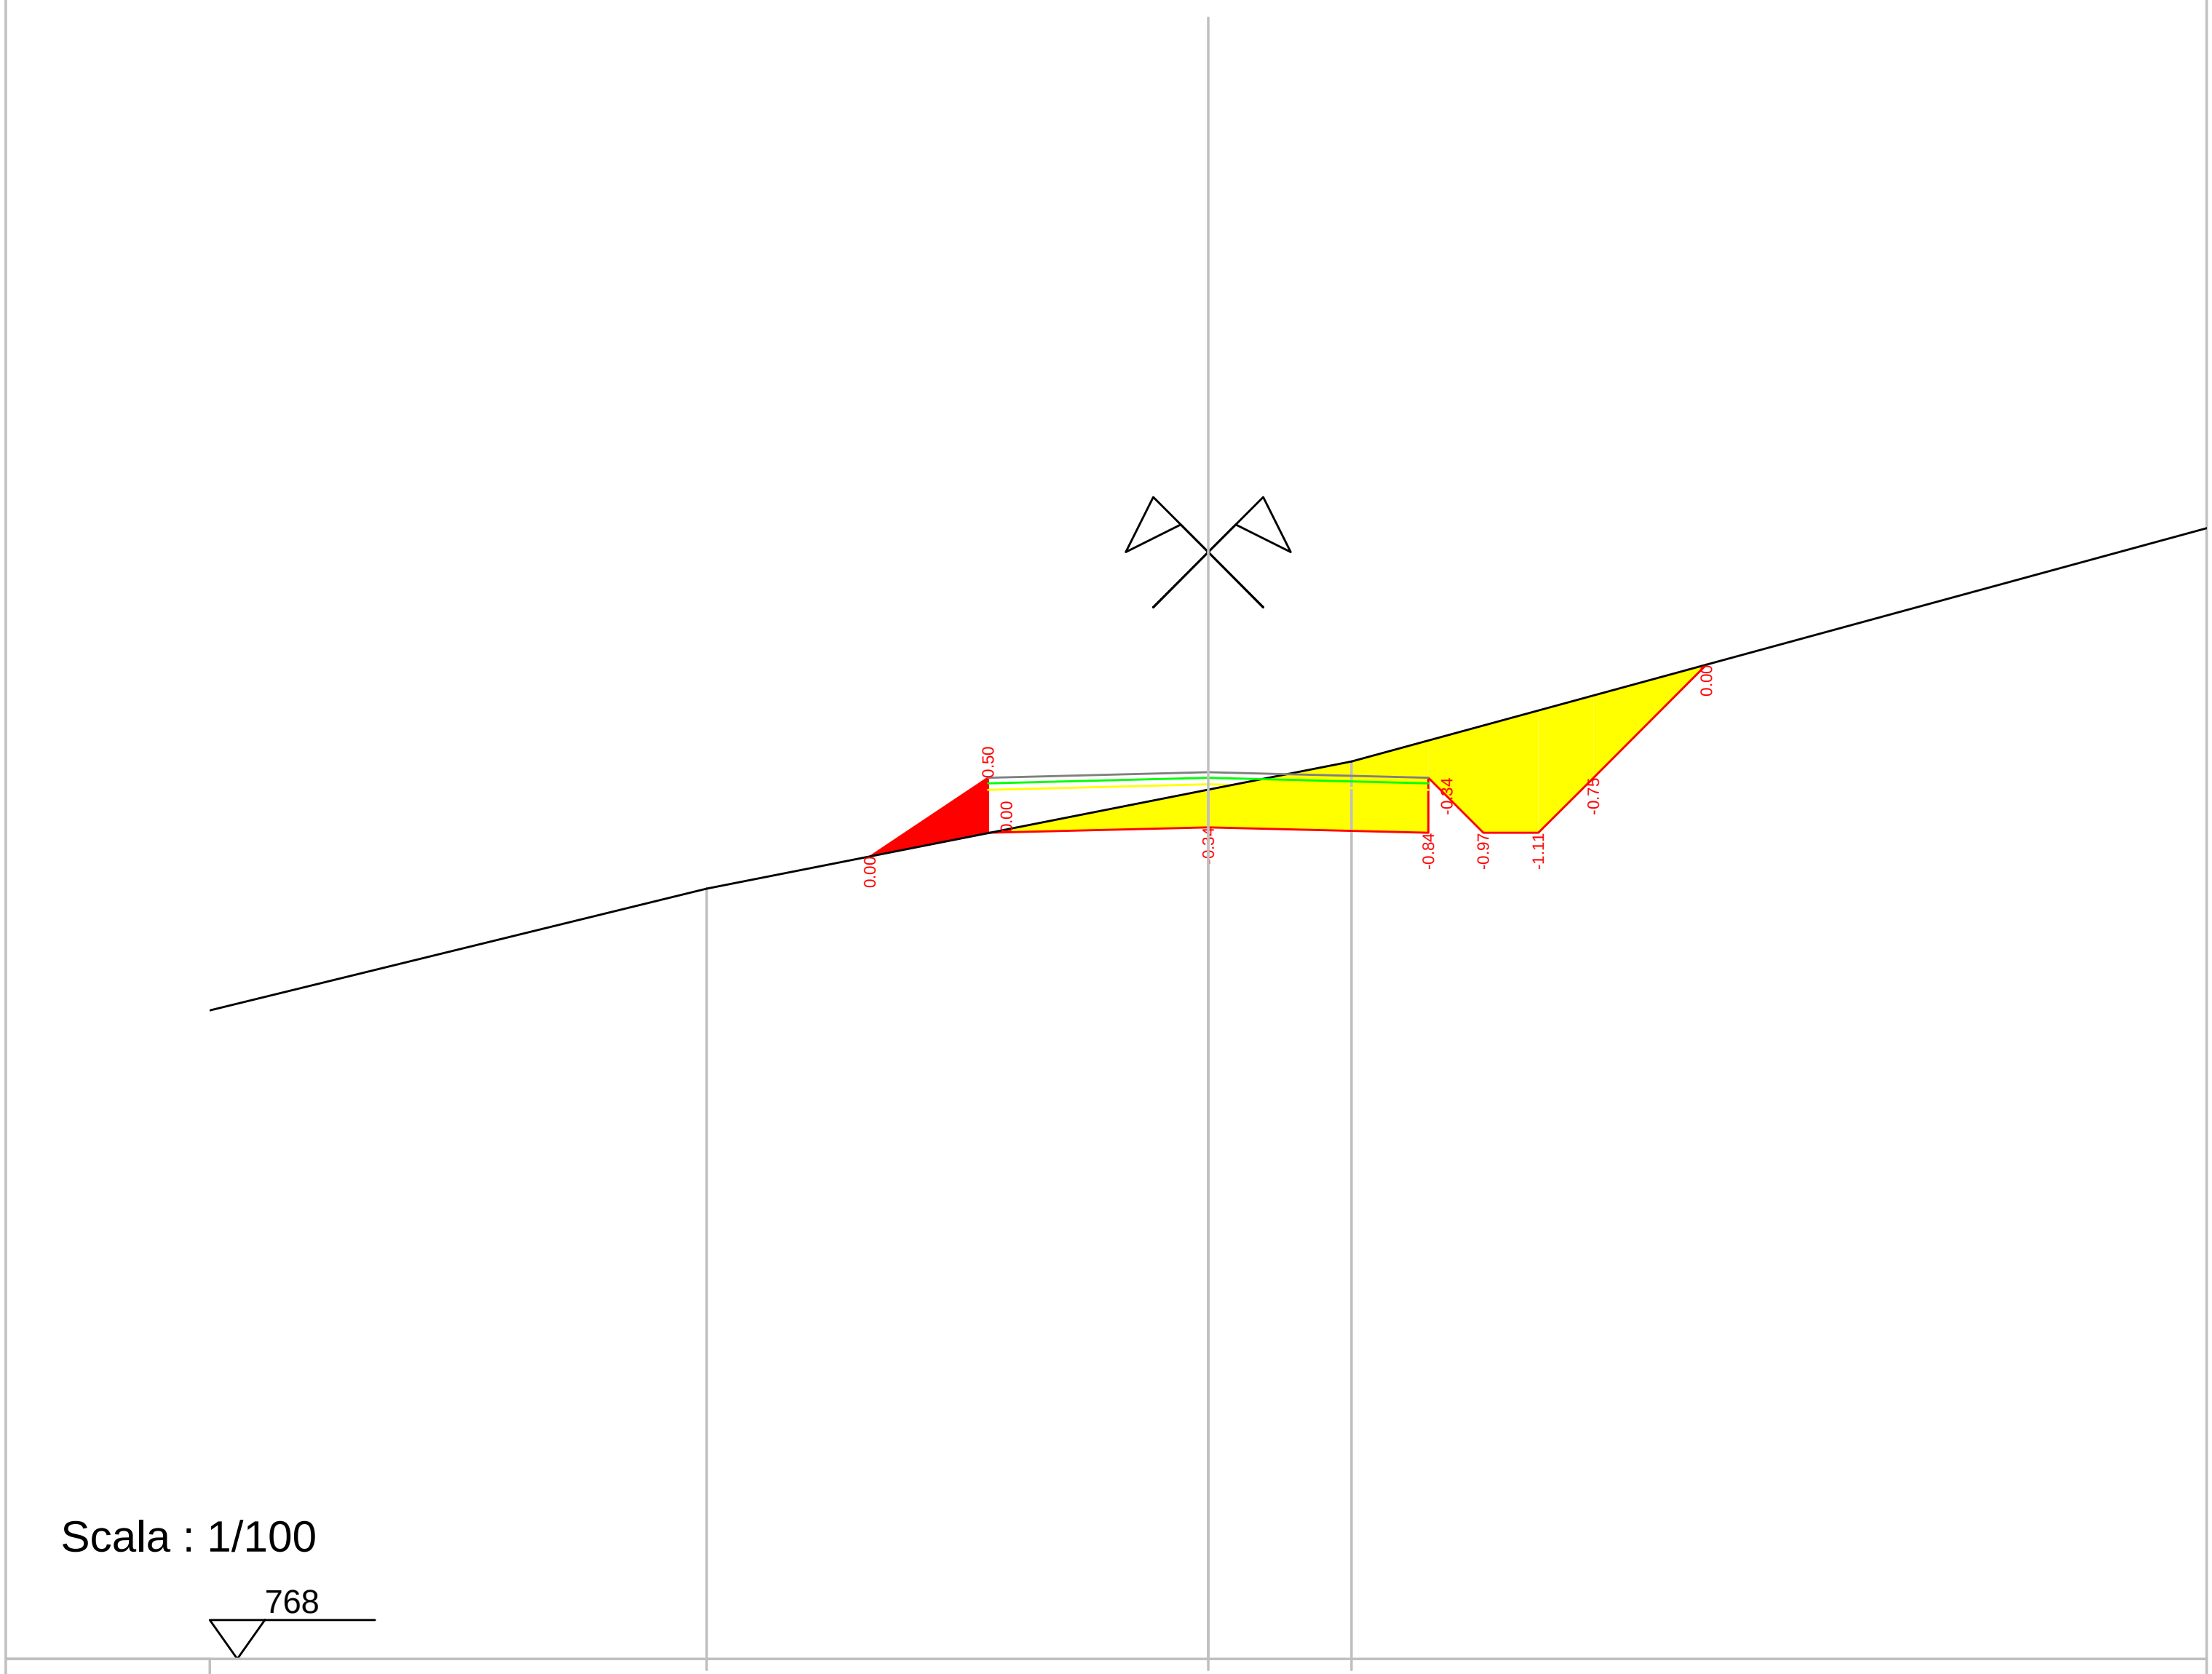

Quote terreno	775.00				775.90	776.15								
Quote progetto		775.29	776.01 775.51		775.56		775.51 776.01		775.51		775.51		776.01	777.04
Parziali progetto		1.07	0.00	2.00		2.00	0.00	0.50		0.50		0.50		1.03

Progressiva : 32.815

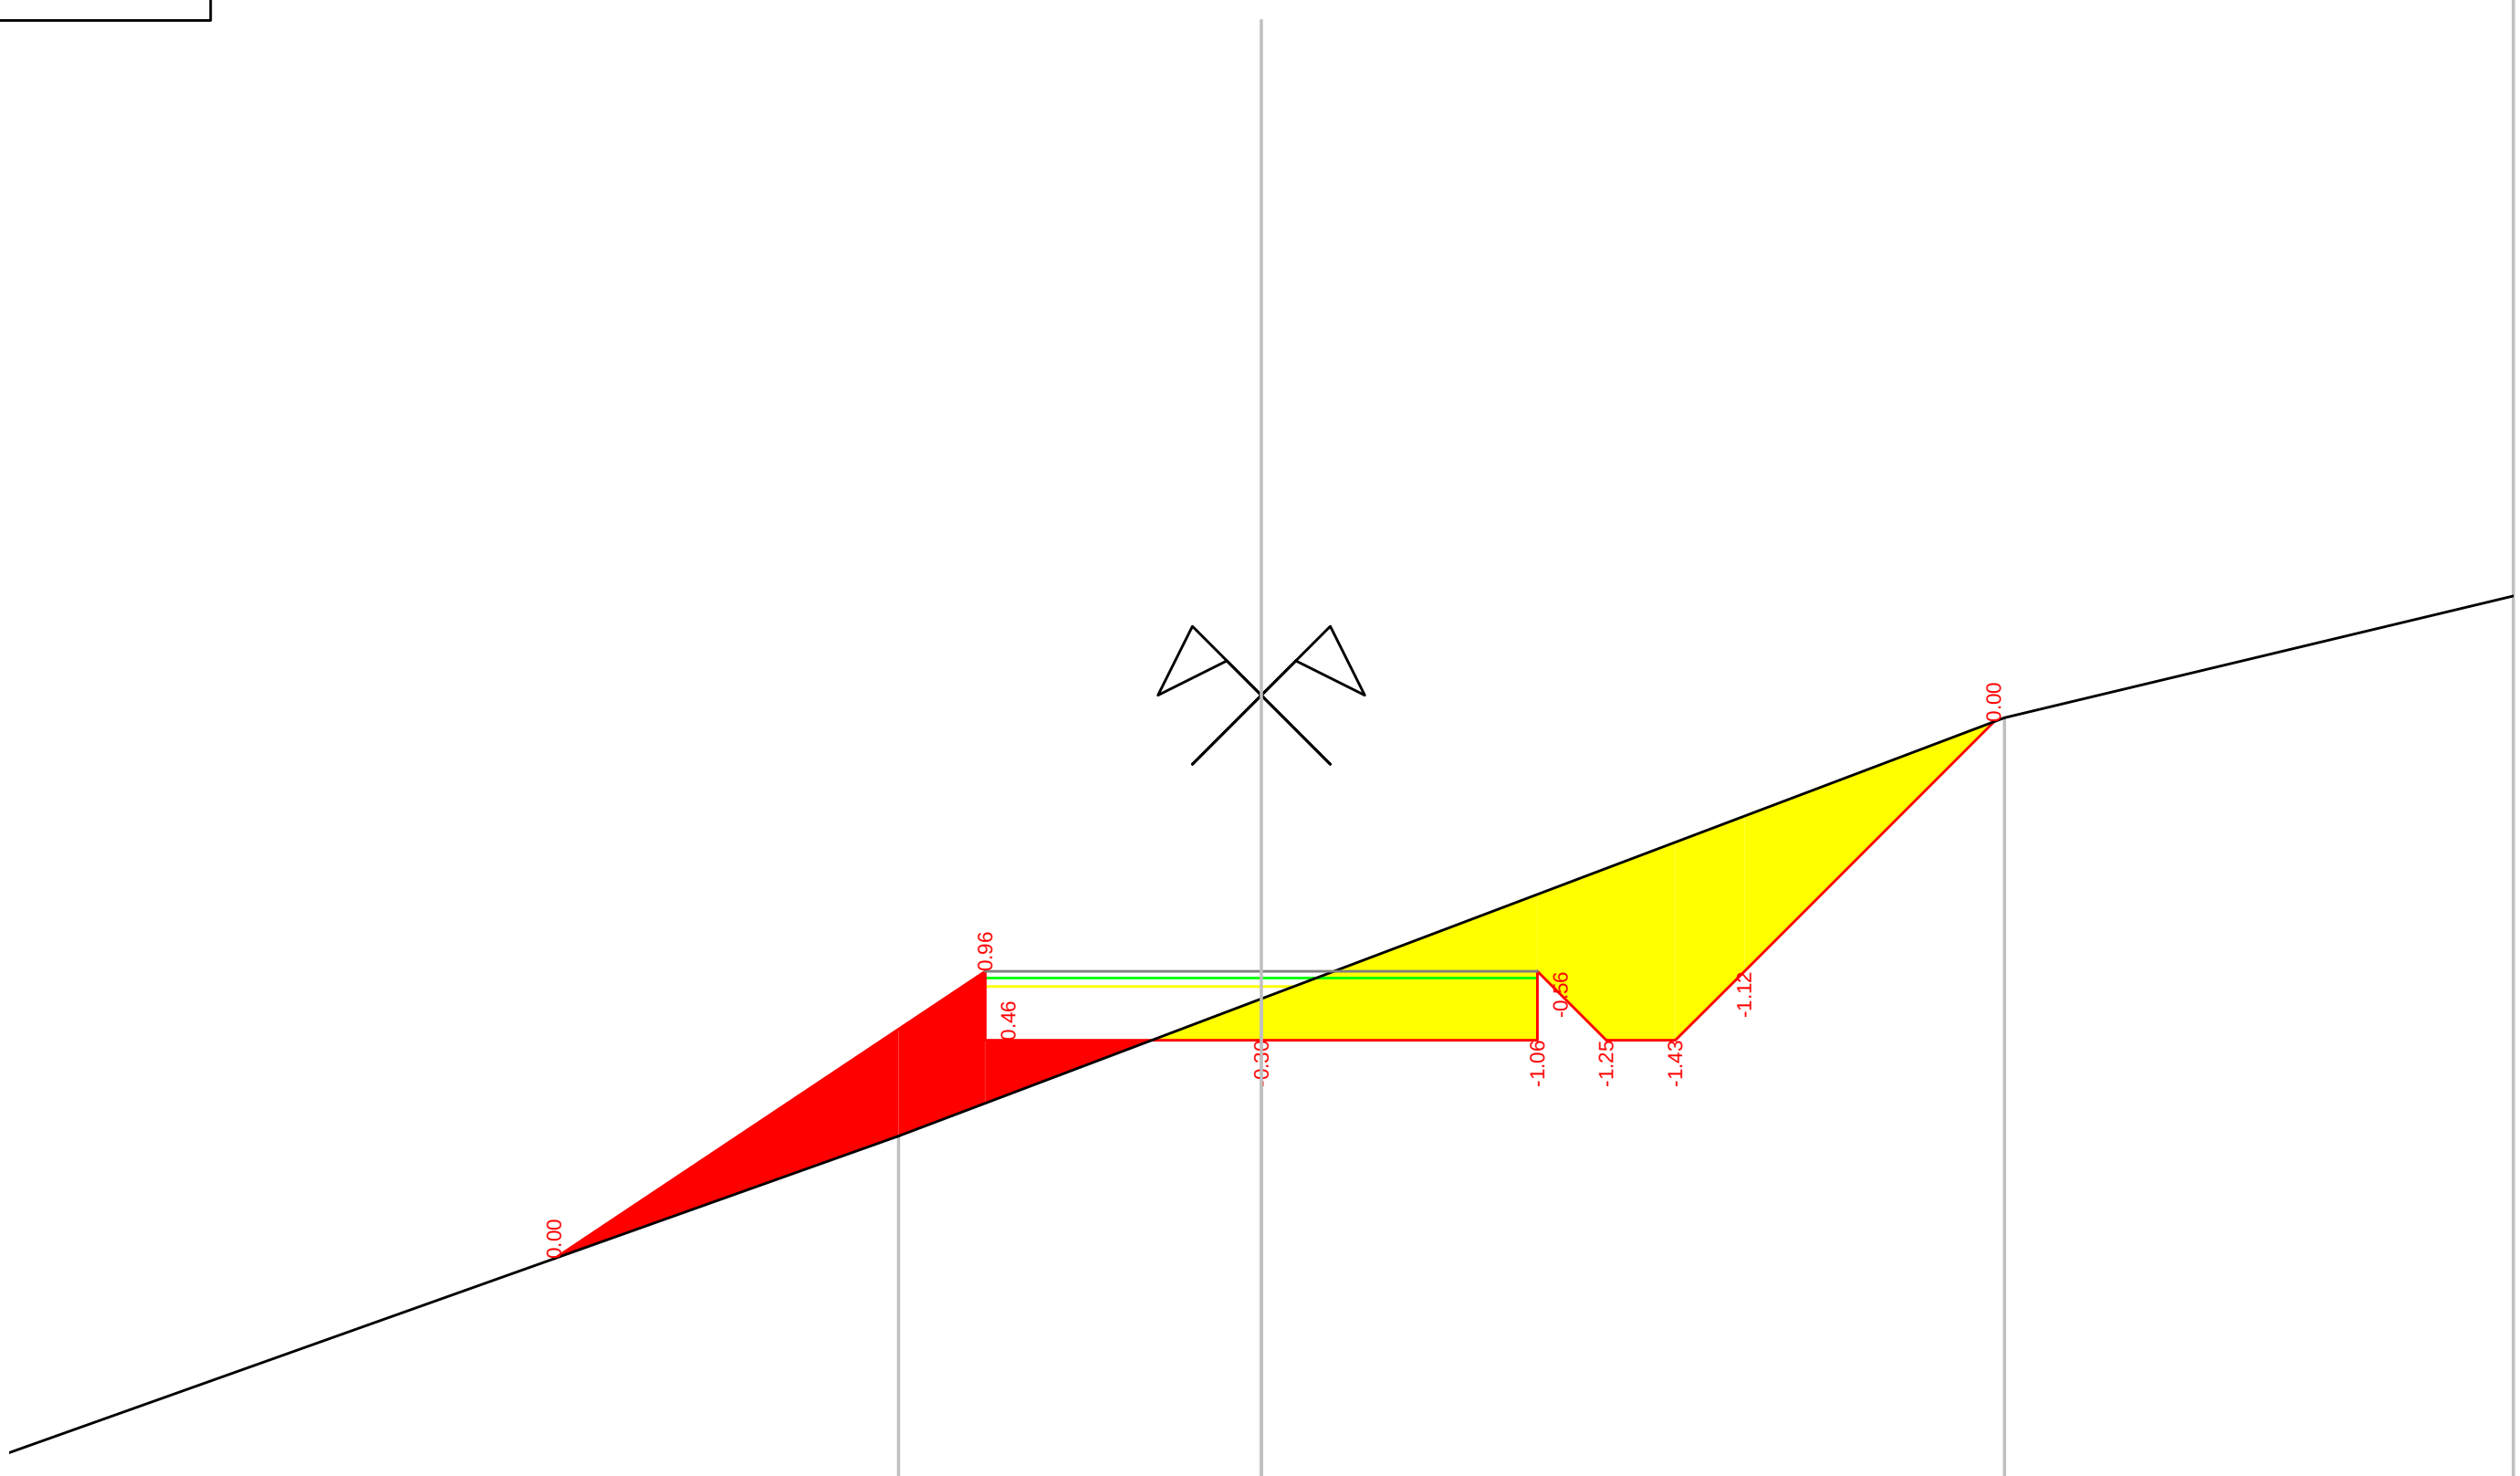

Scala : 1/100


767

Quote terreno: 775.00 775.99 778.03

Quote progetto: 774.11 776.20 775.70 775.70 775.70 776.20 775.70 775.70 776.20 778.00

Parziali progetto: 3.12 0.00 2.00 2.00 0.00 0.50 0.50 0.50 1.81

Progressiva : 42.043

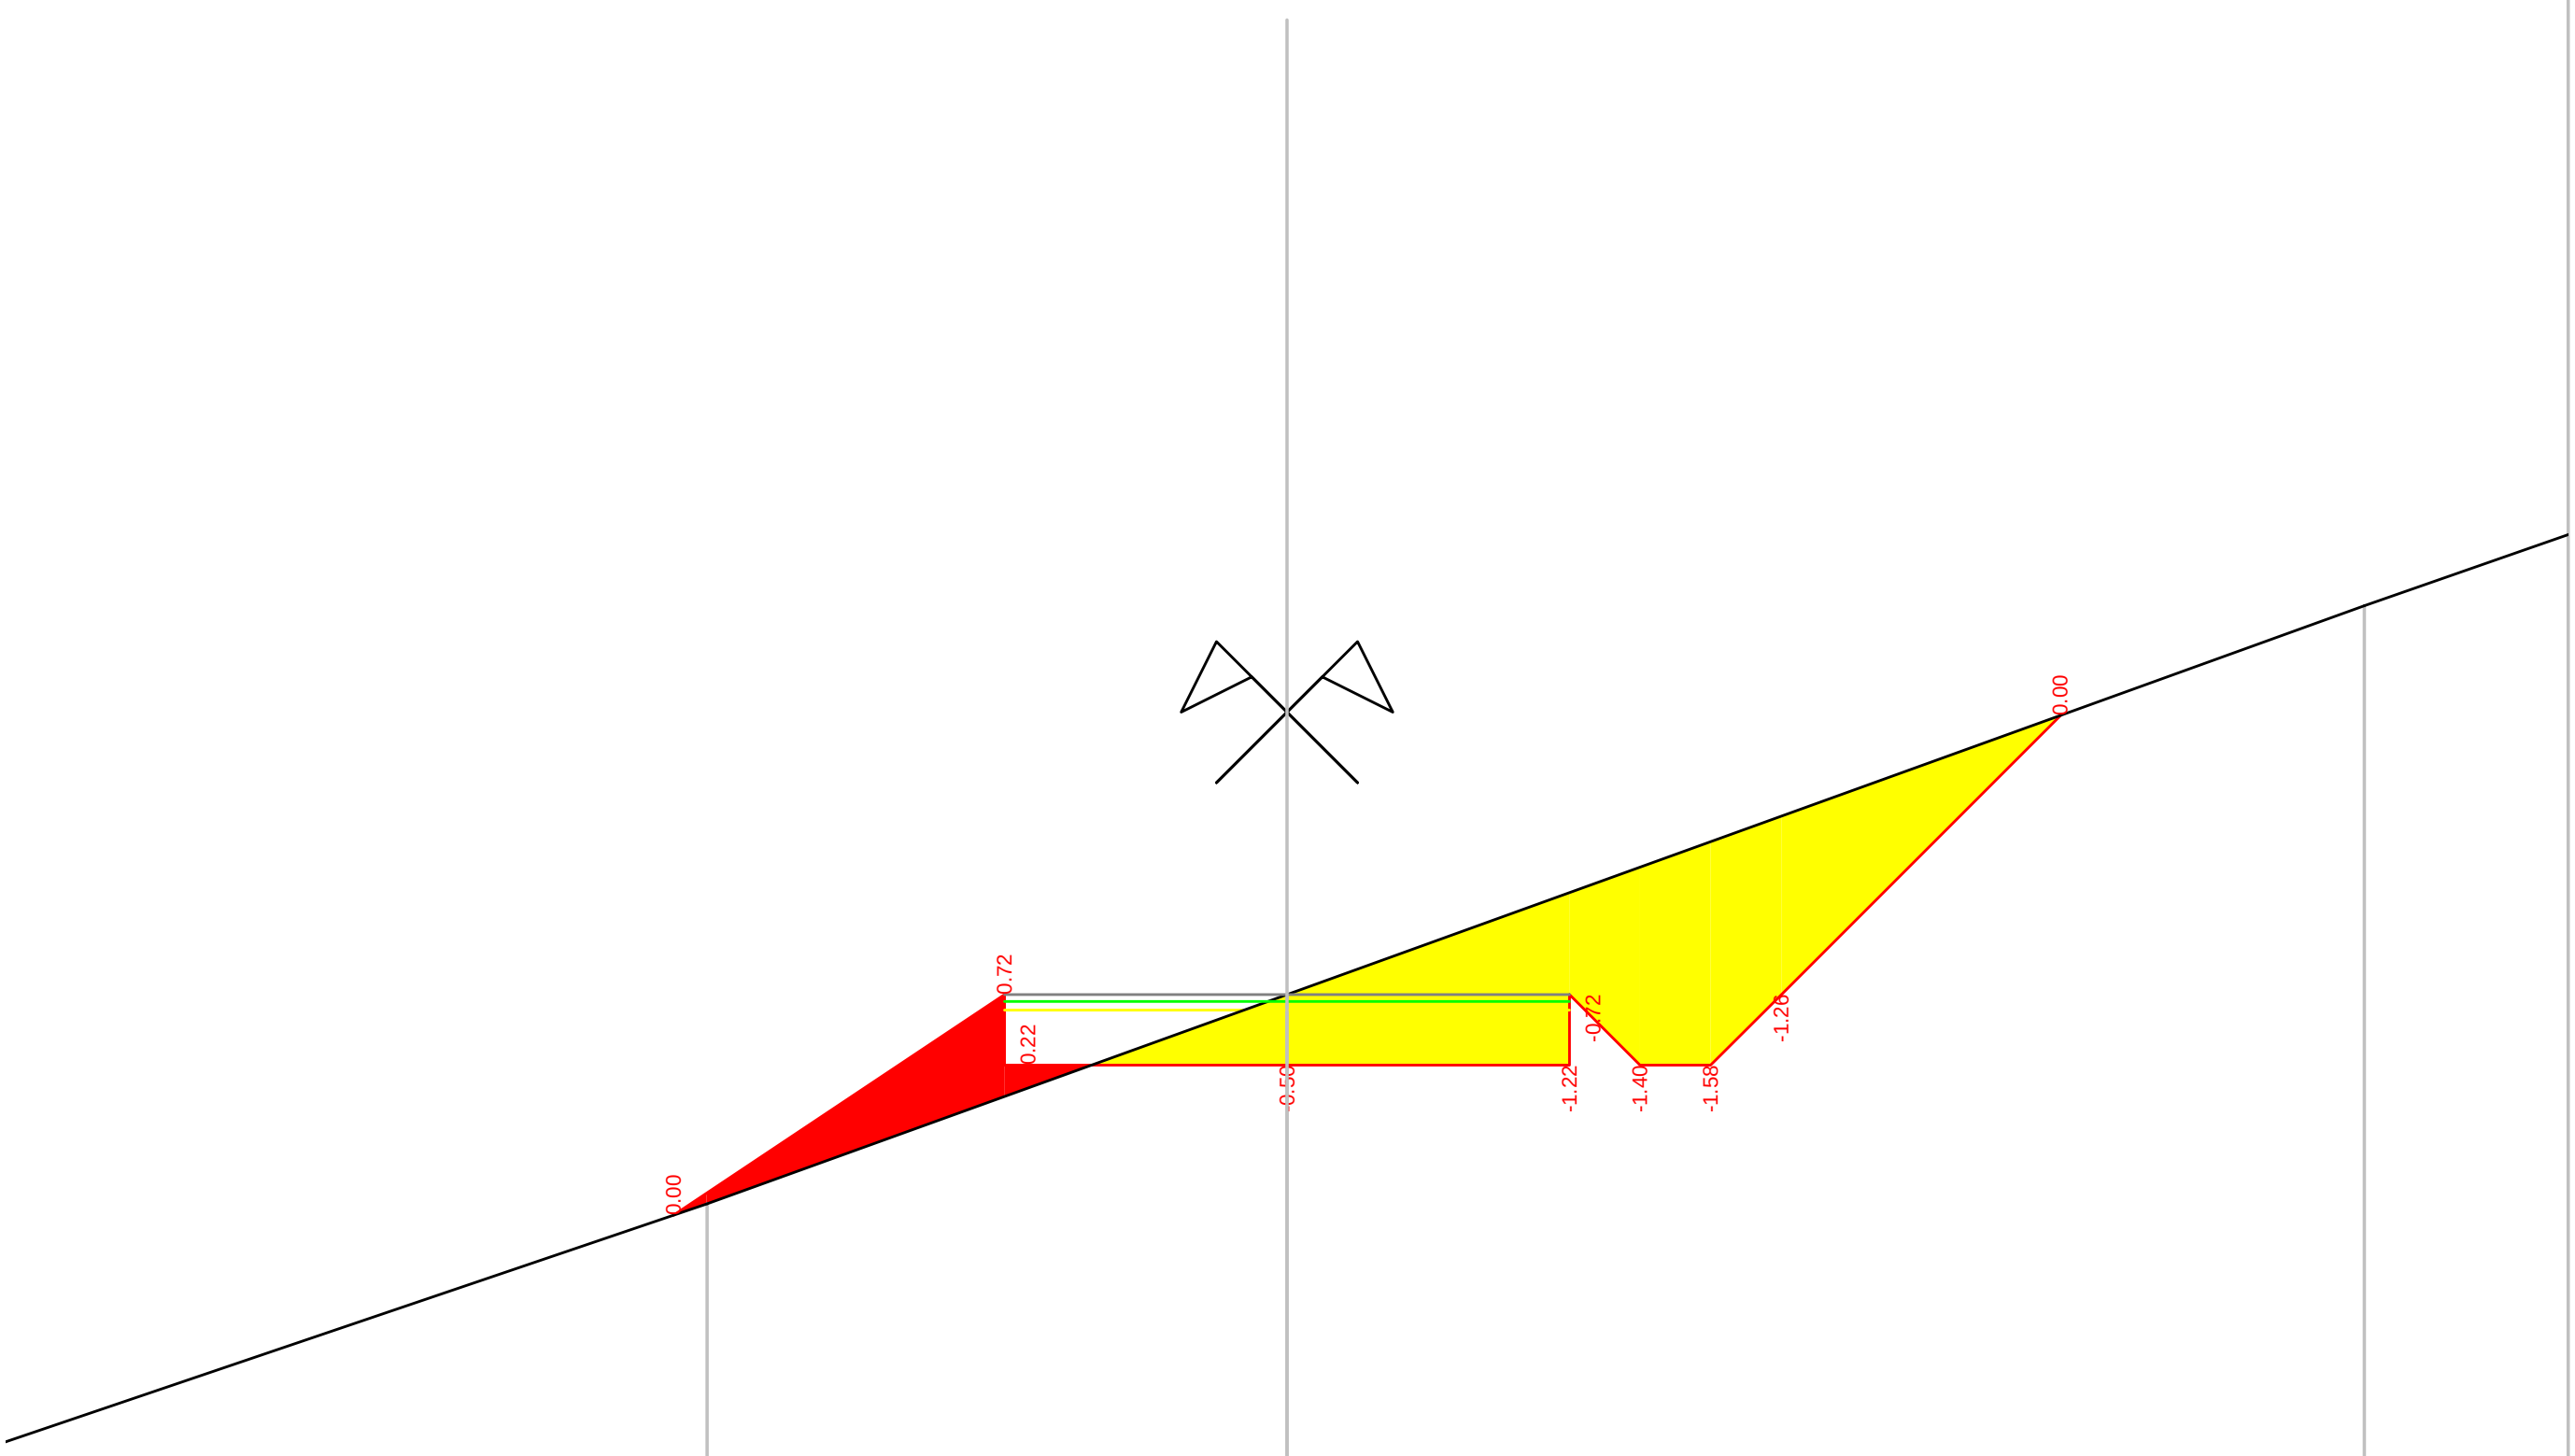


Scala : 1/100


768

Quote terreno	773.21	775.00		776.48						779.24
Quote progetto		774.92	776.48 775.98	775.98	775.98 776.48	775.98	775.98	776.48	778.46	
Parziali progetto		2.34	0.00	2.00	2.00	0.00	0.50	0.50	0.50	1.98


Progressiva : 60.000

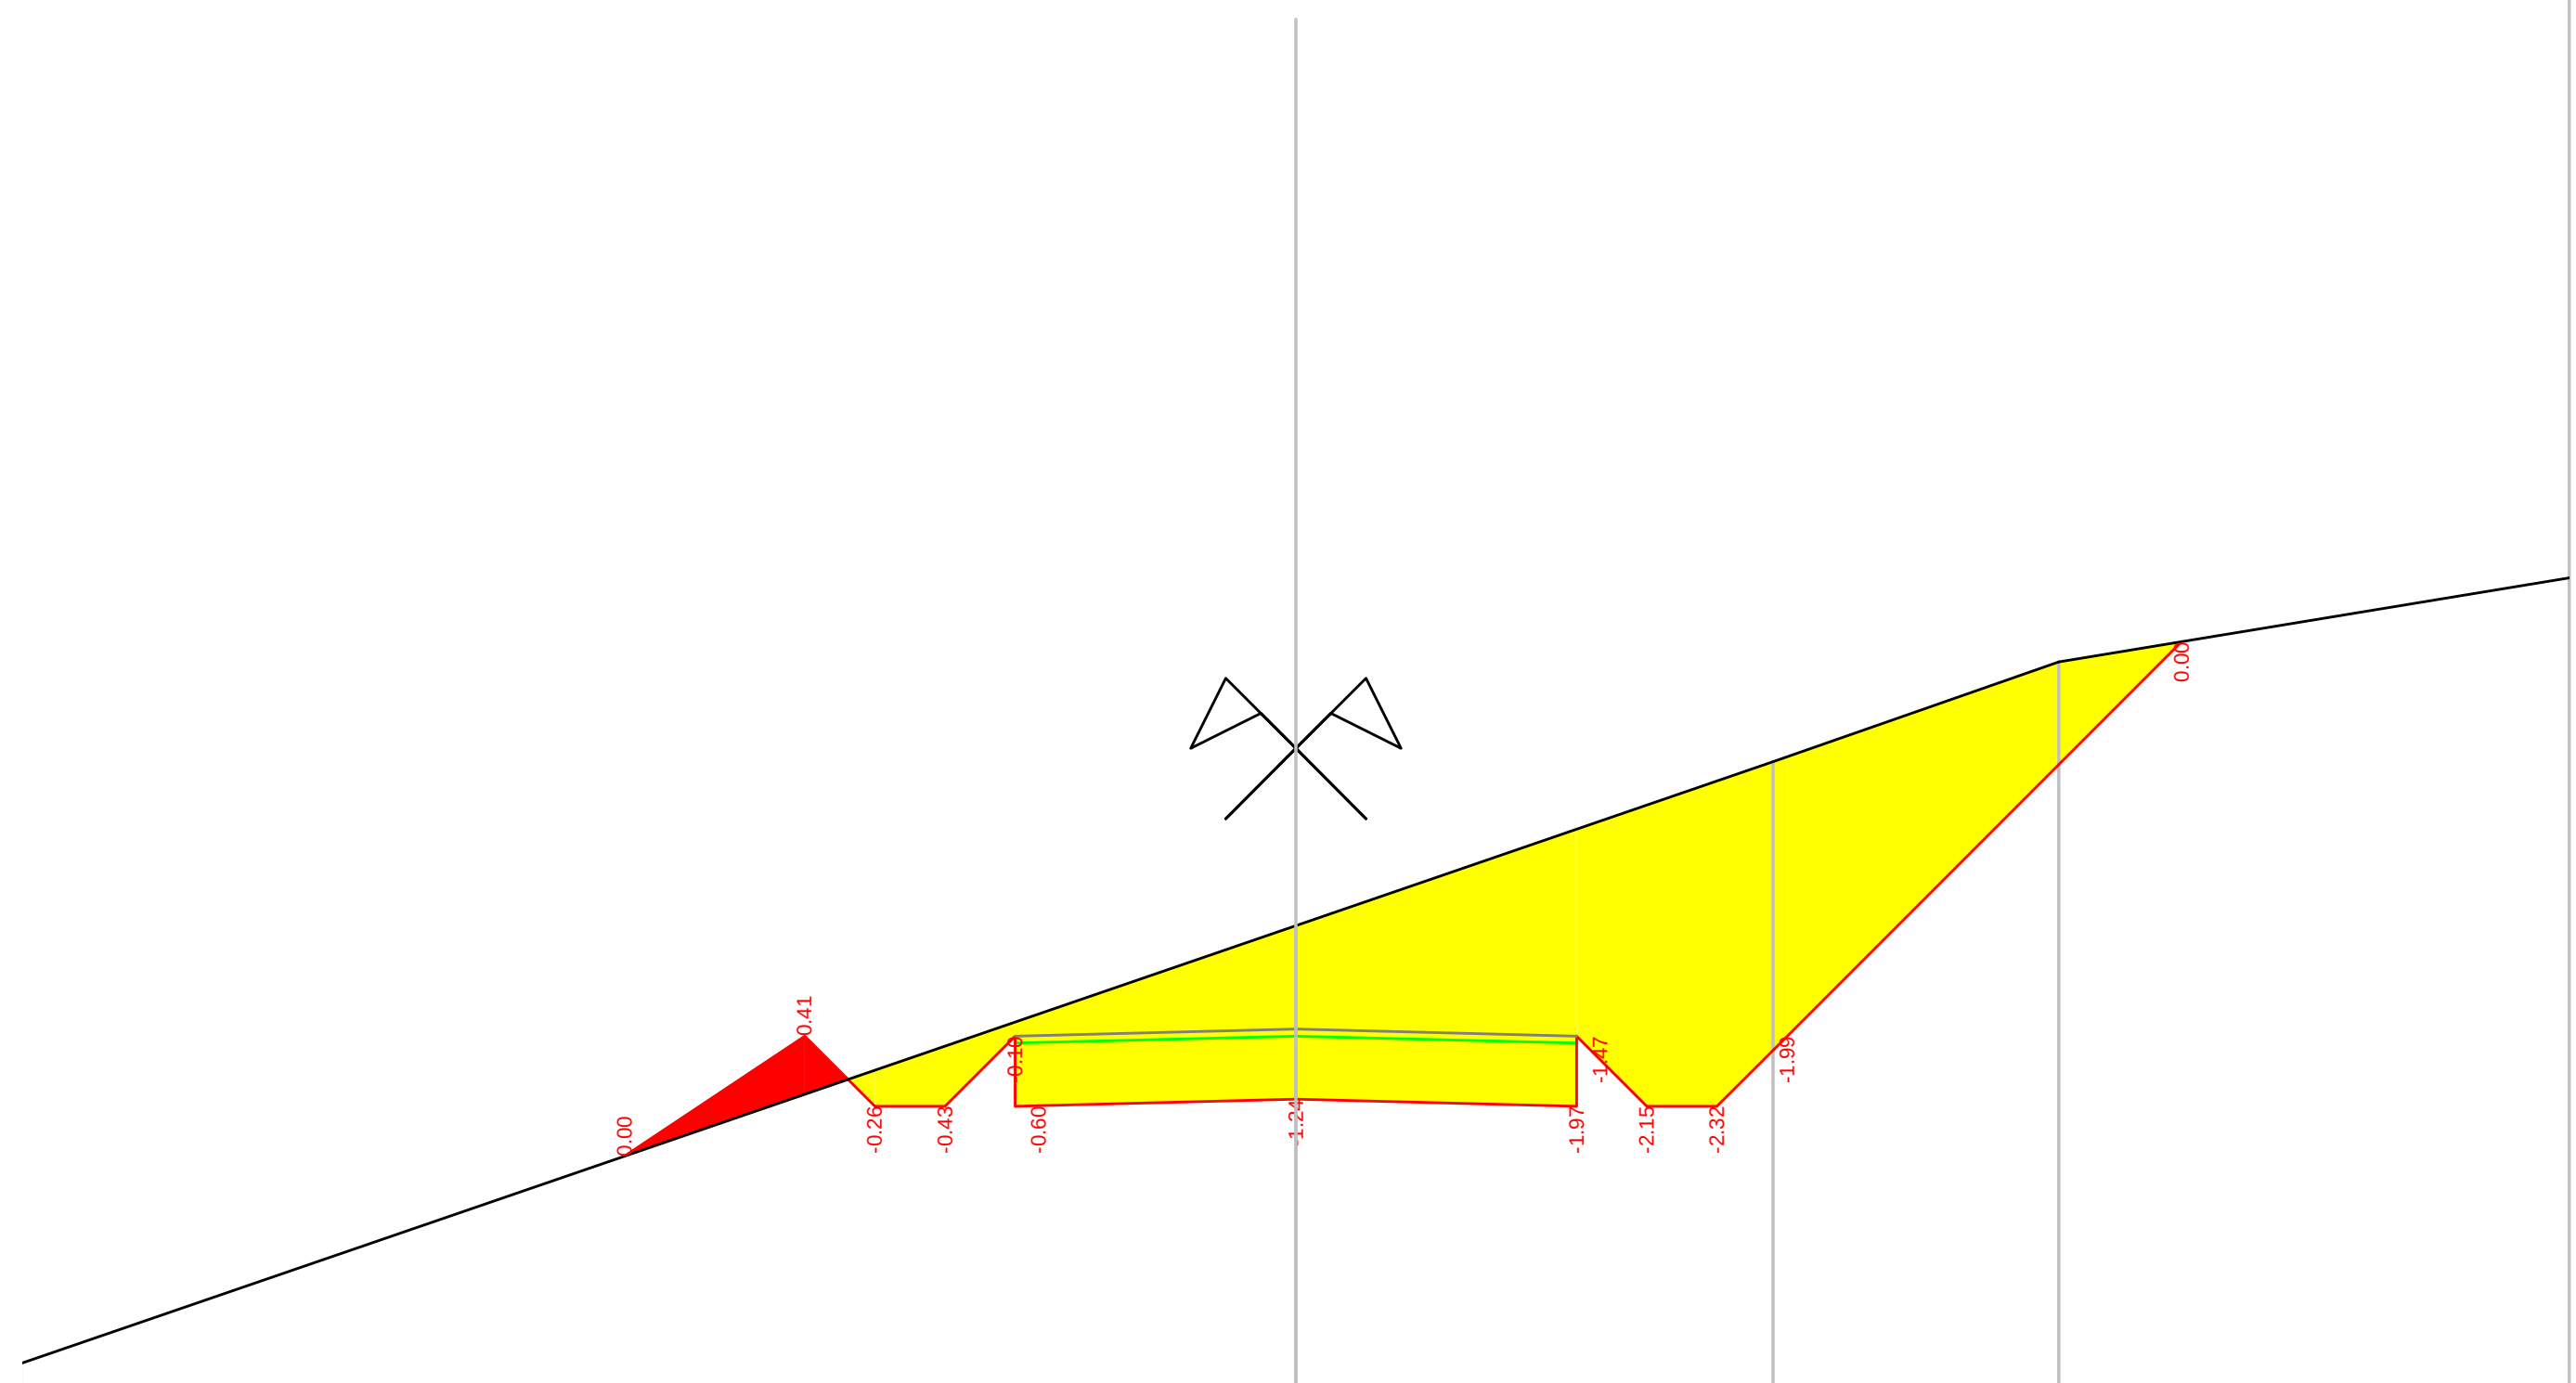

Scala : 1/100

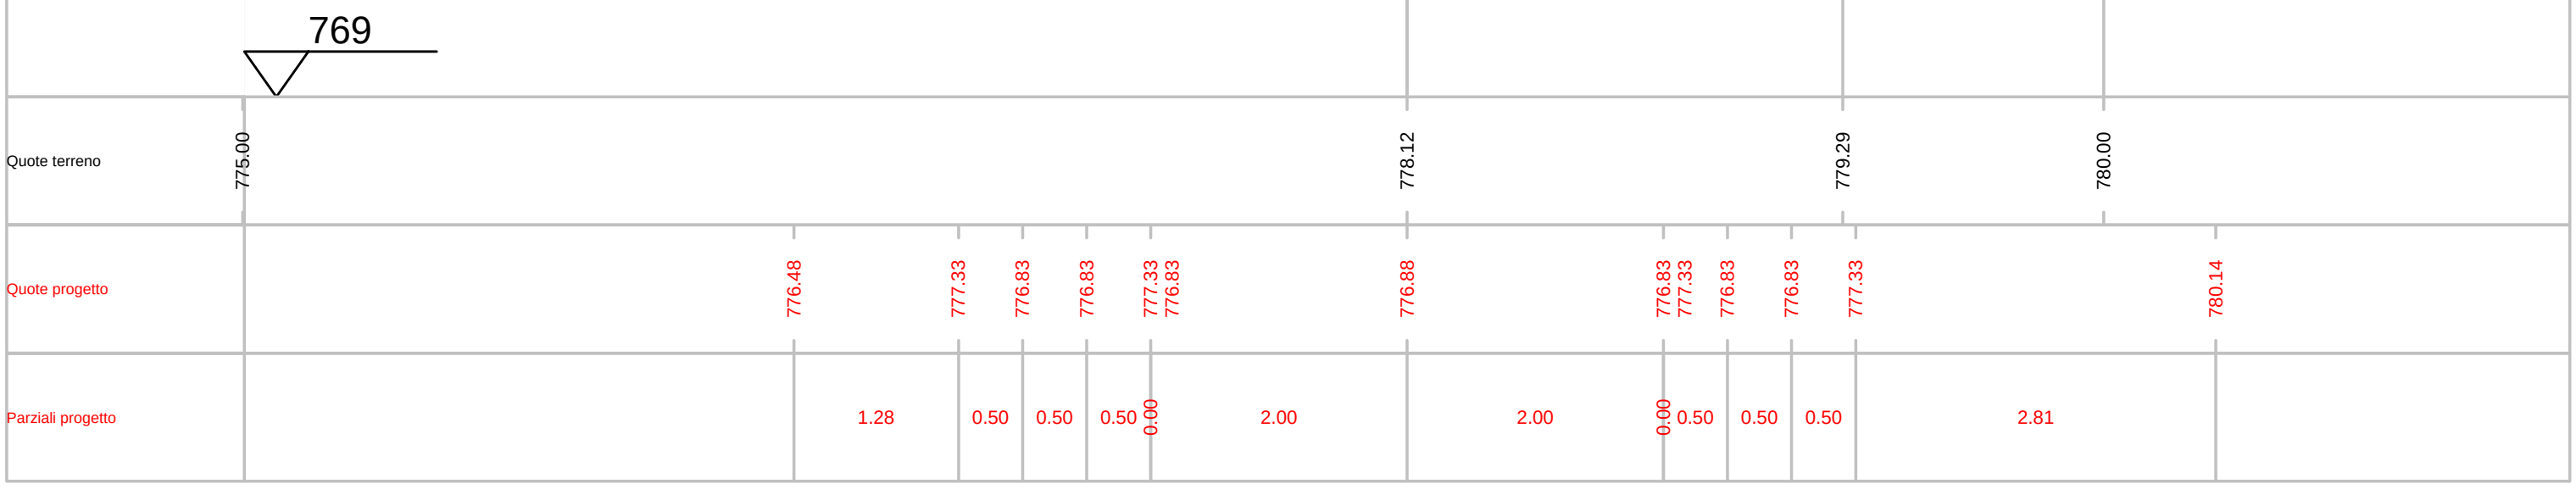

Progressiva : 80.000

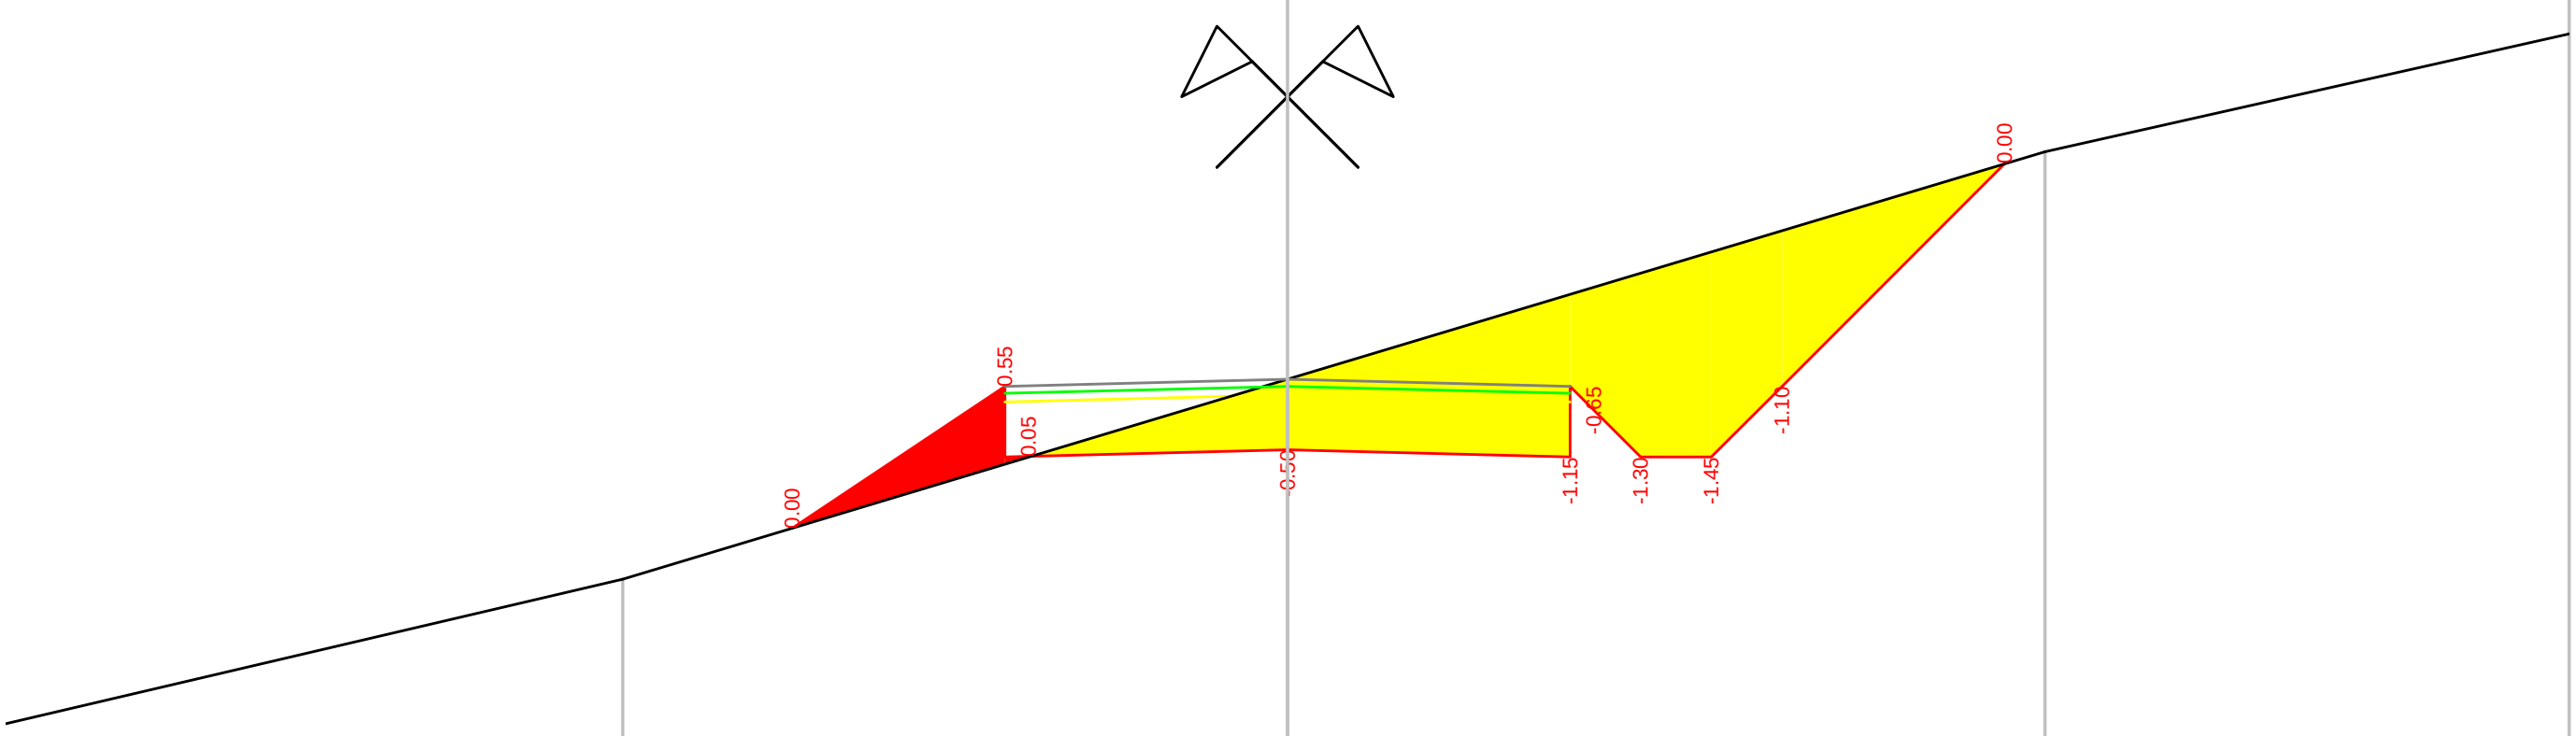



Scala : 1/100


770

Quote terreno	776.97			778.39						780.00		
Quote progetto	777.33	778.34 777.84		777.89		777.84 778.34	777.84	777.84	778.34	779.91		
Parziali progetto	1.51	0.00	2.00	2.00	0.00	0.50	0.50	0.50	1.58			

Progressiva : 93.992

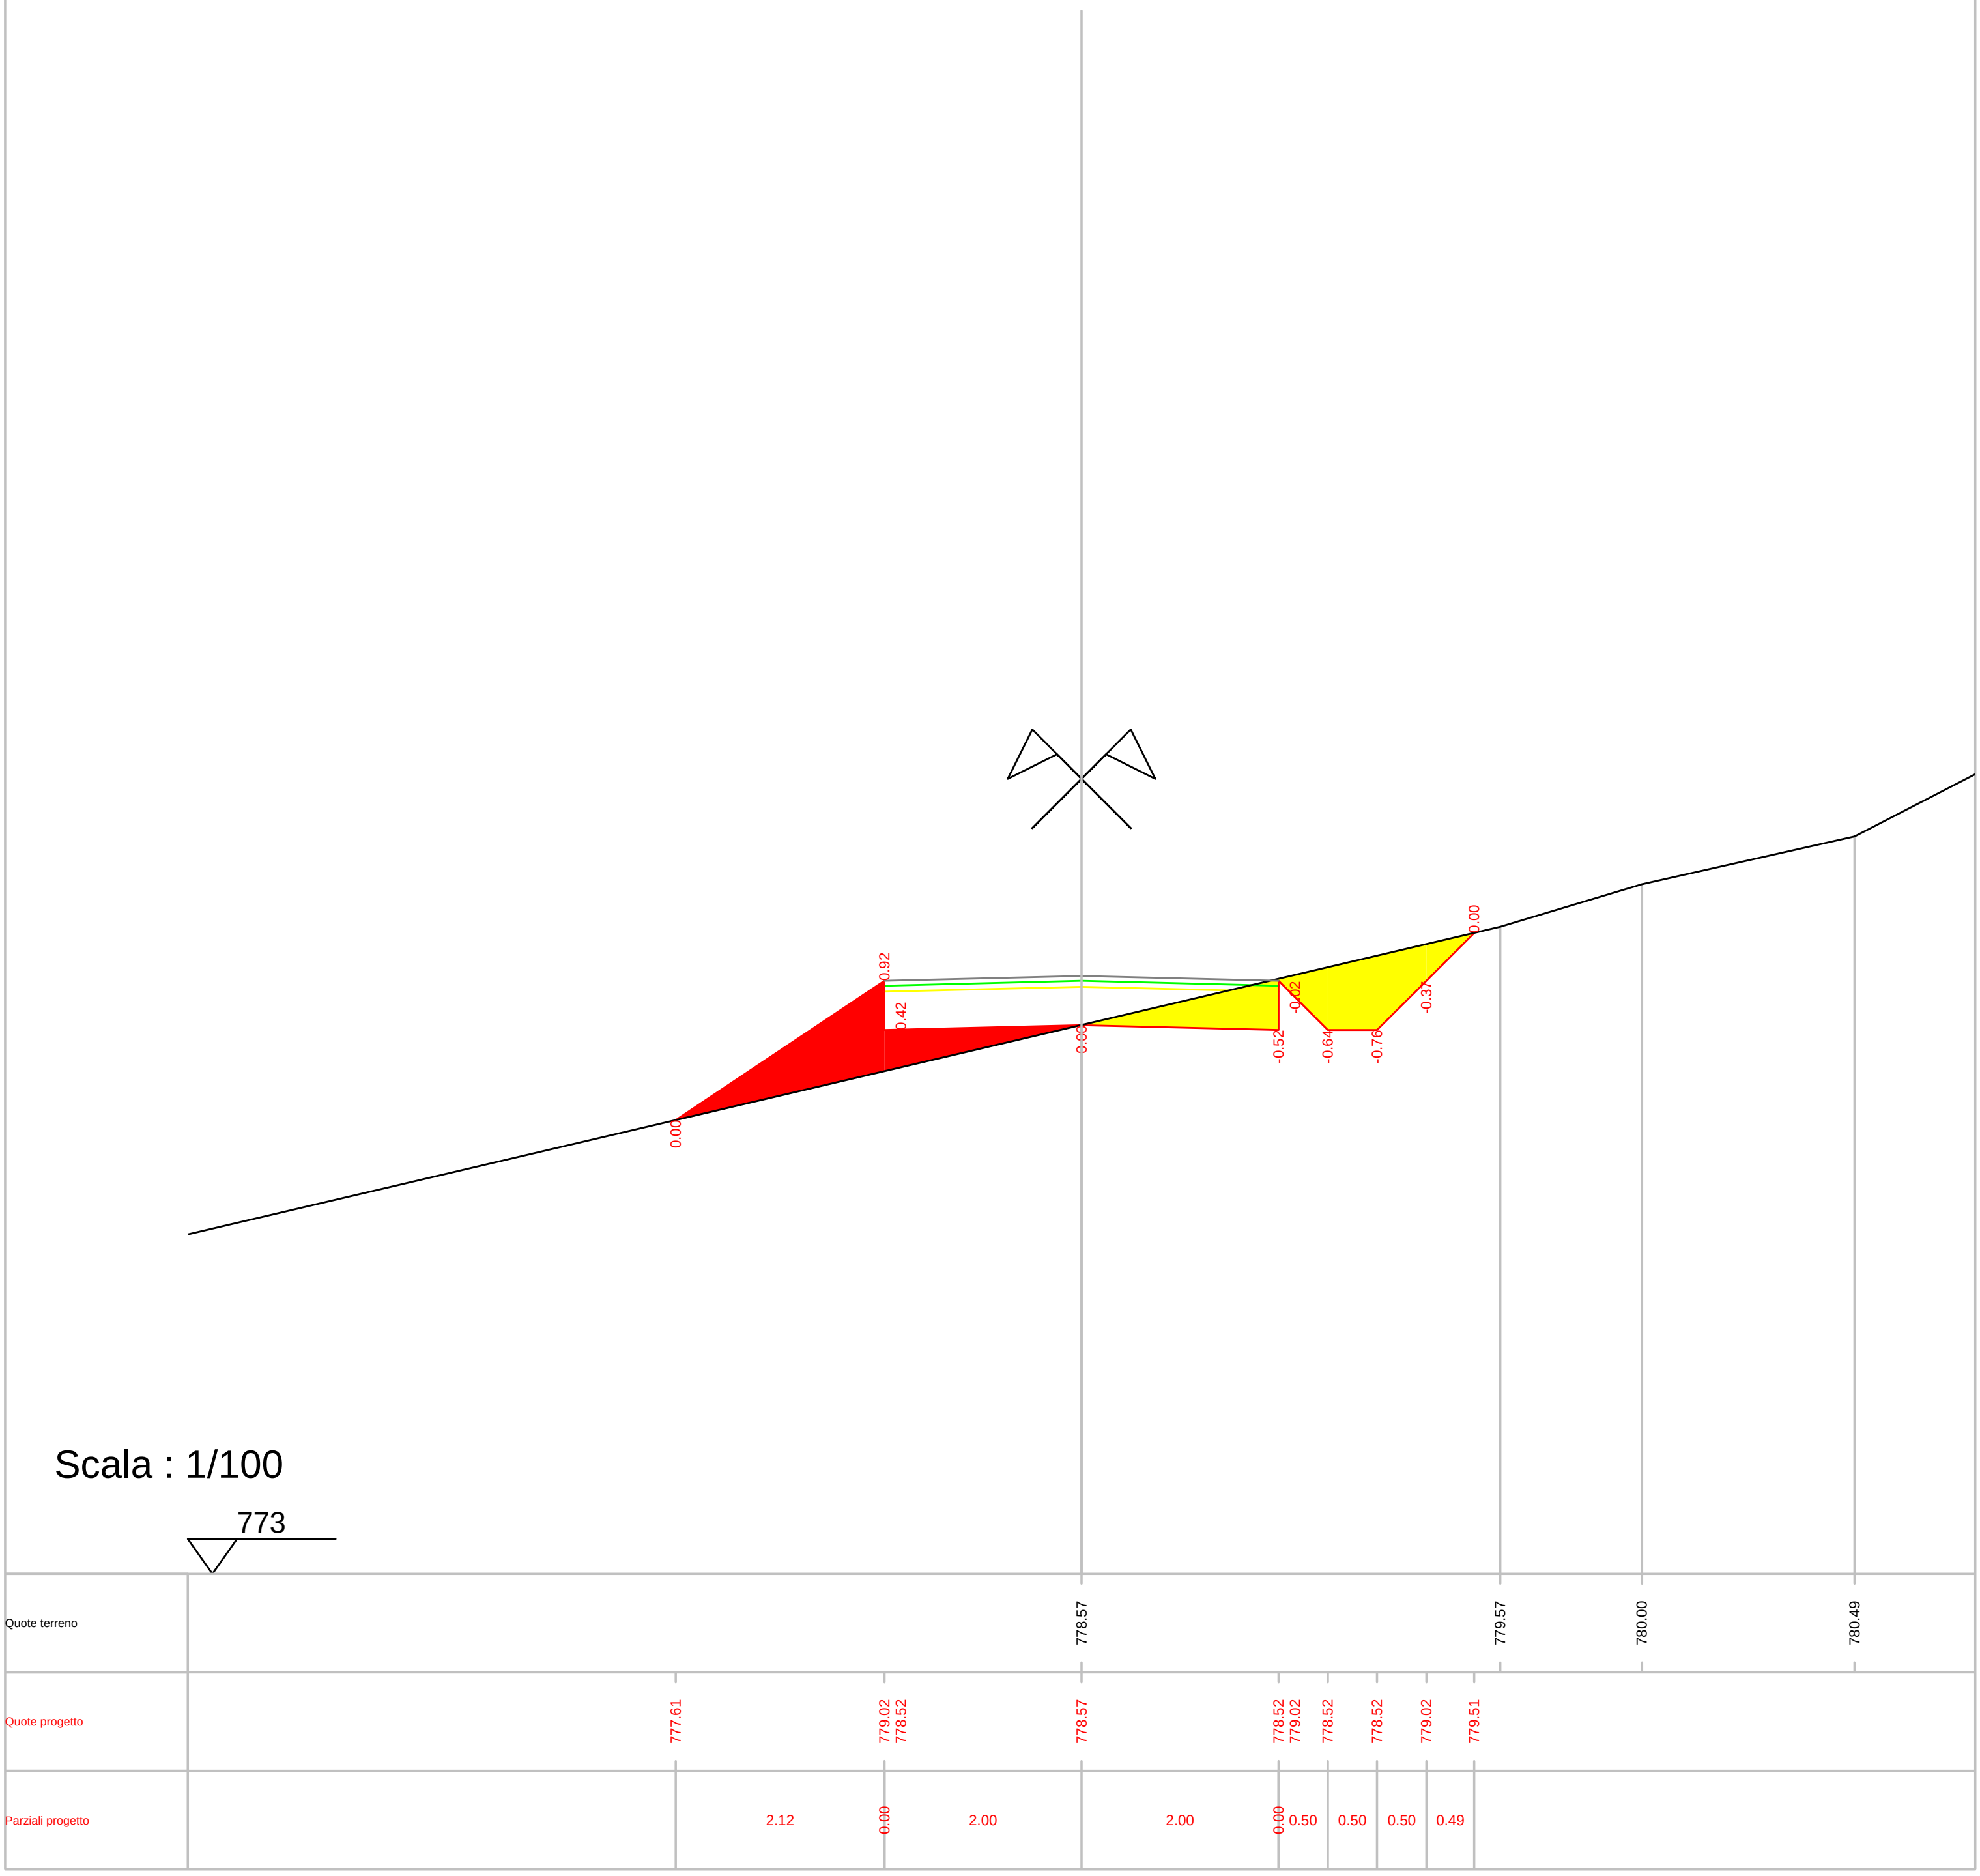

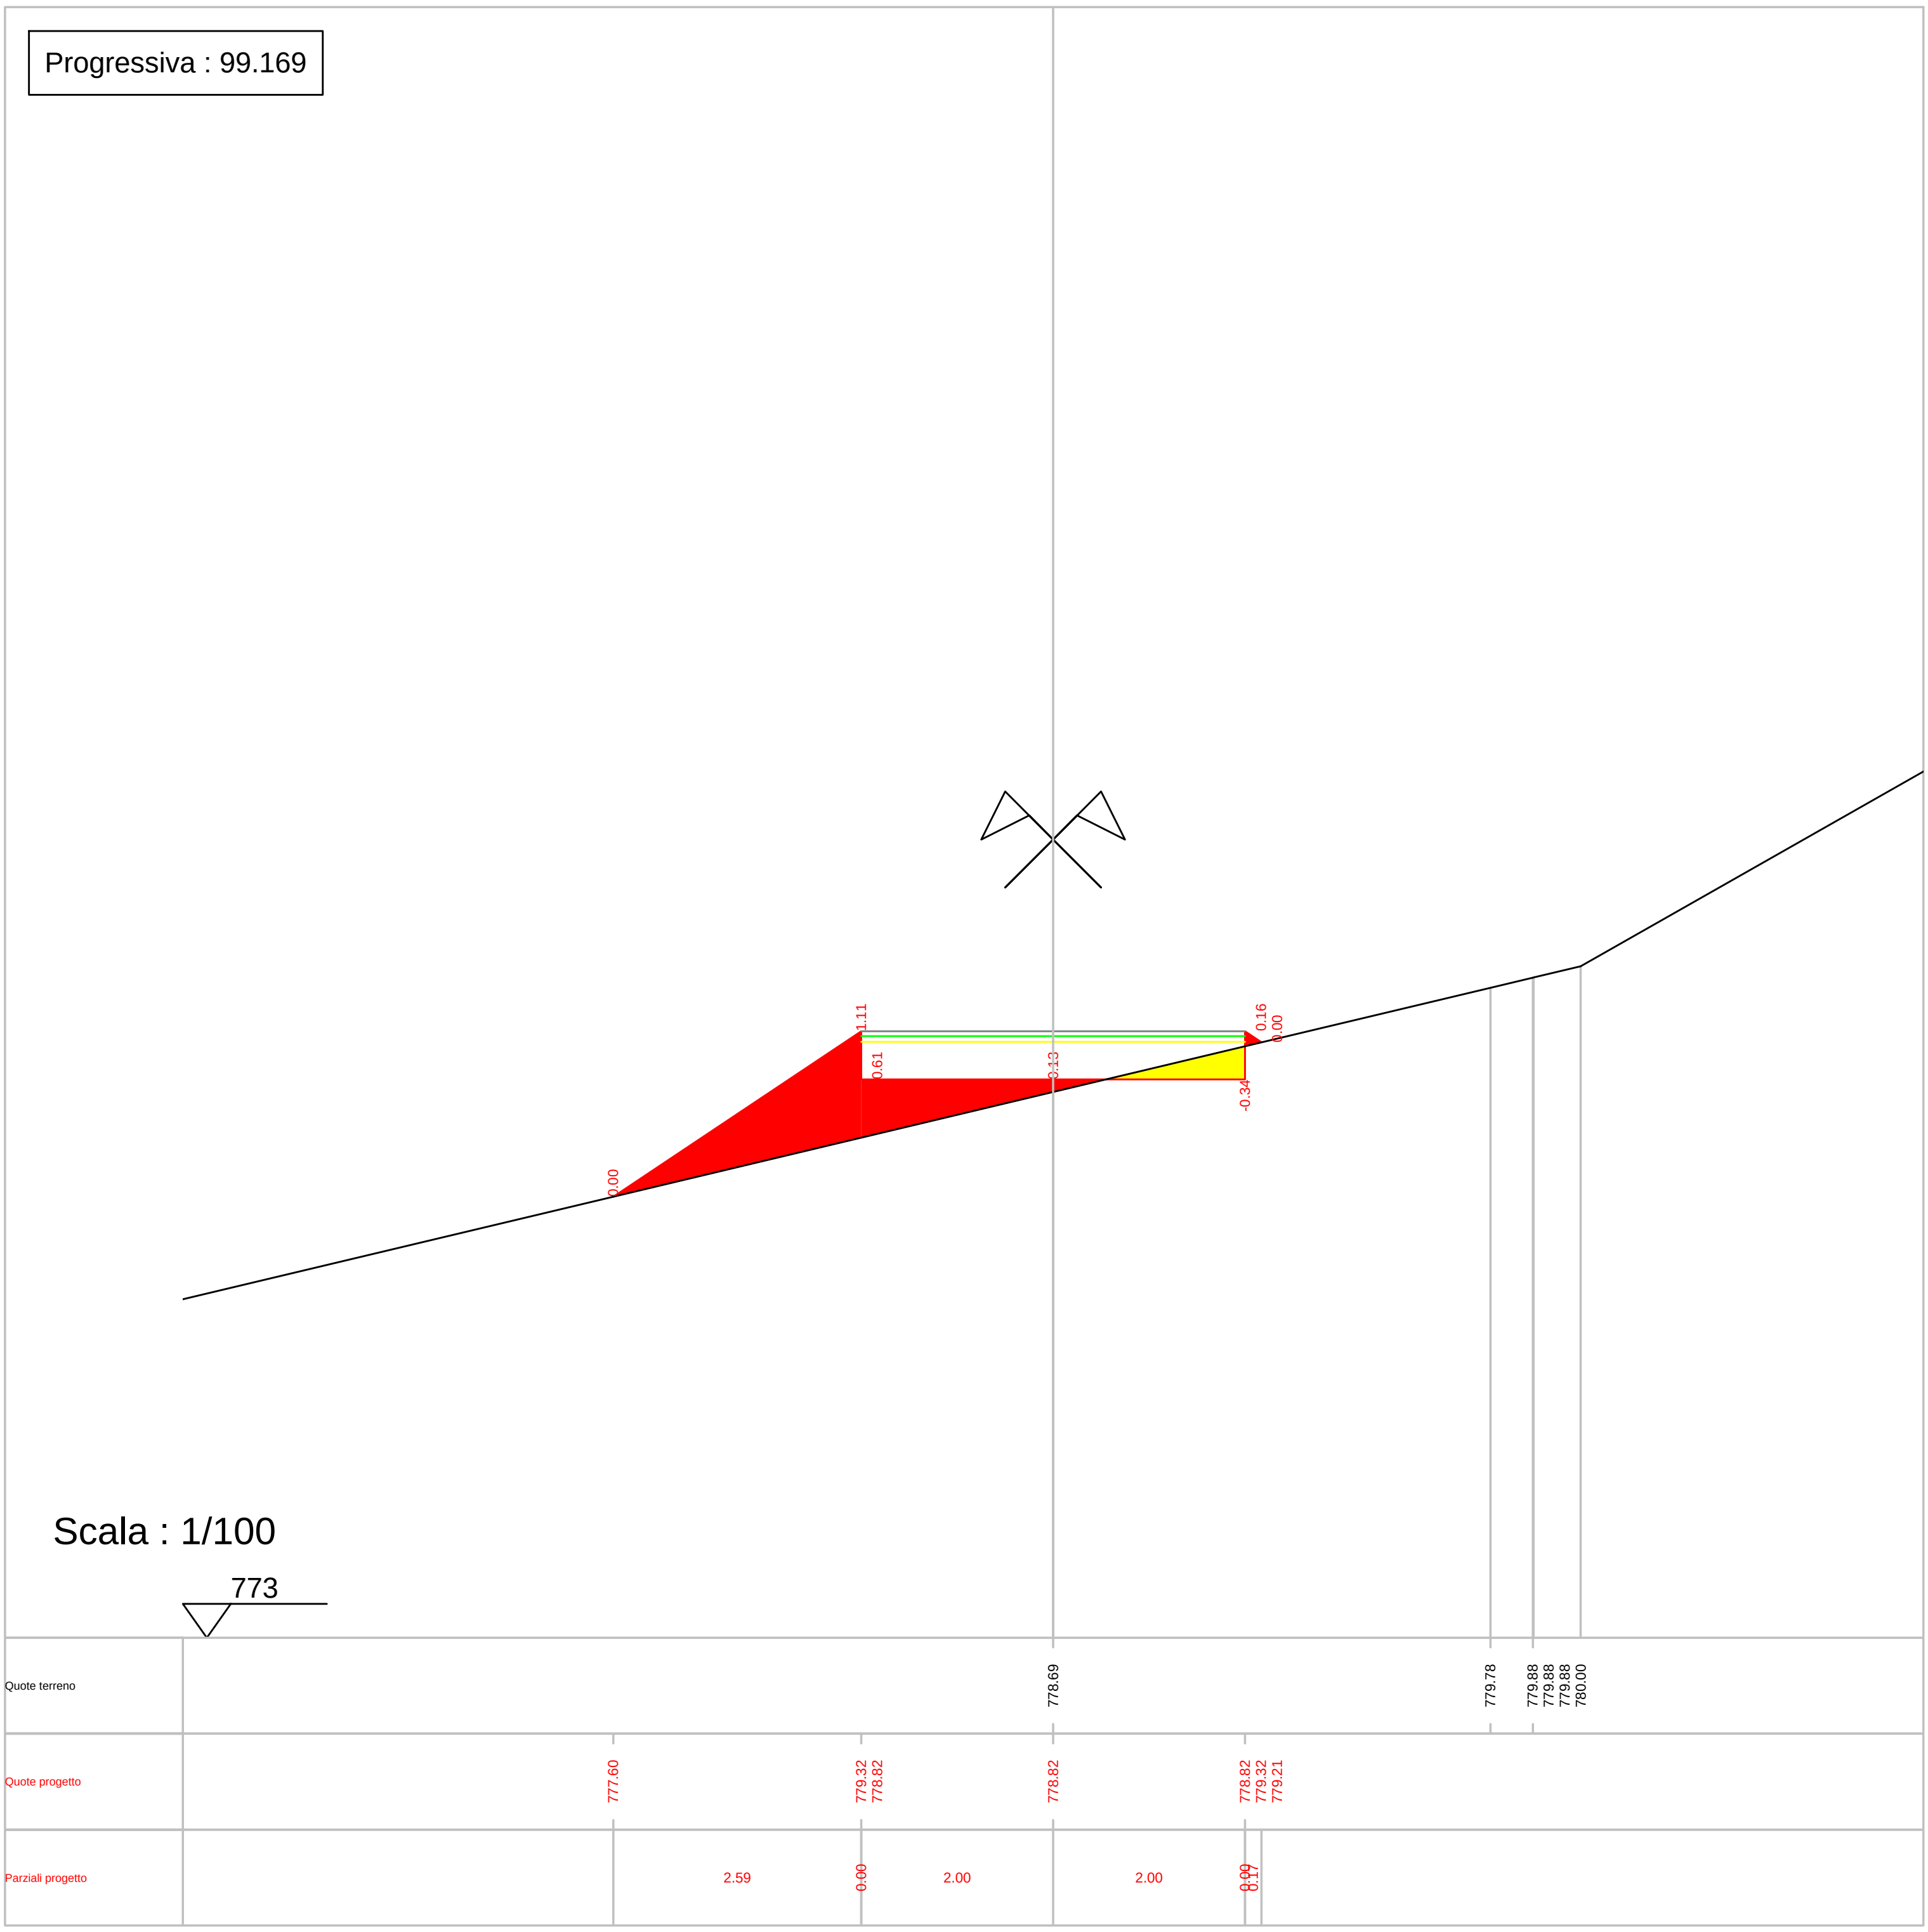
Progressiva : 99.169
1.11
0.61
0.13
0.16
0.00
-0.34
0.00
Scala : 1/100
773
Quote terreno
778.69
779.78
779.88
779.88
779.88
780.00
Quote progetto
777.60
779.32
778.82
778.82
778.82
779.32
779.21
Parziali progetto
2.59
0.00
2.00
2.00
0.00
0.17

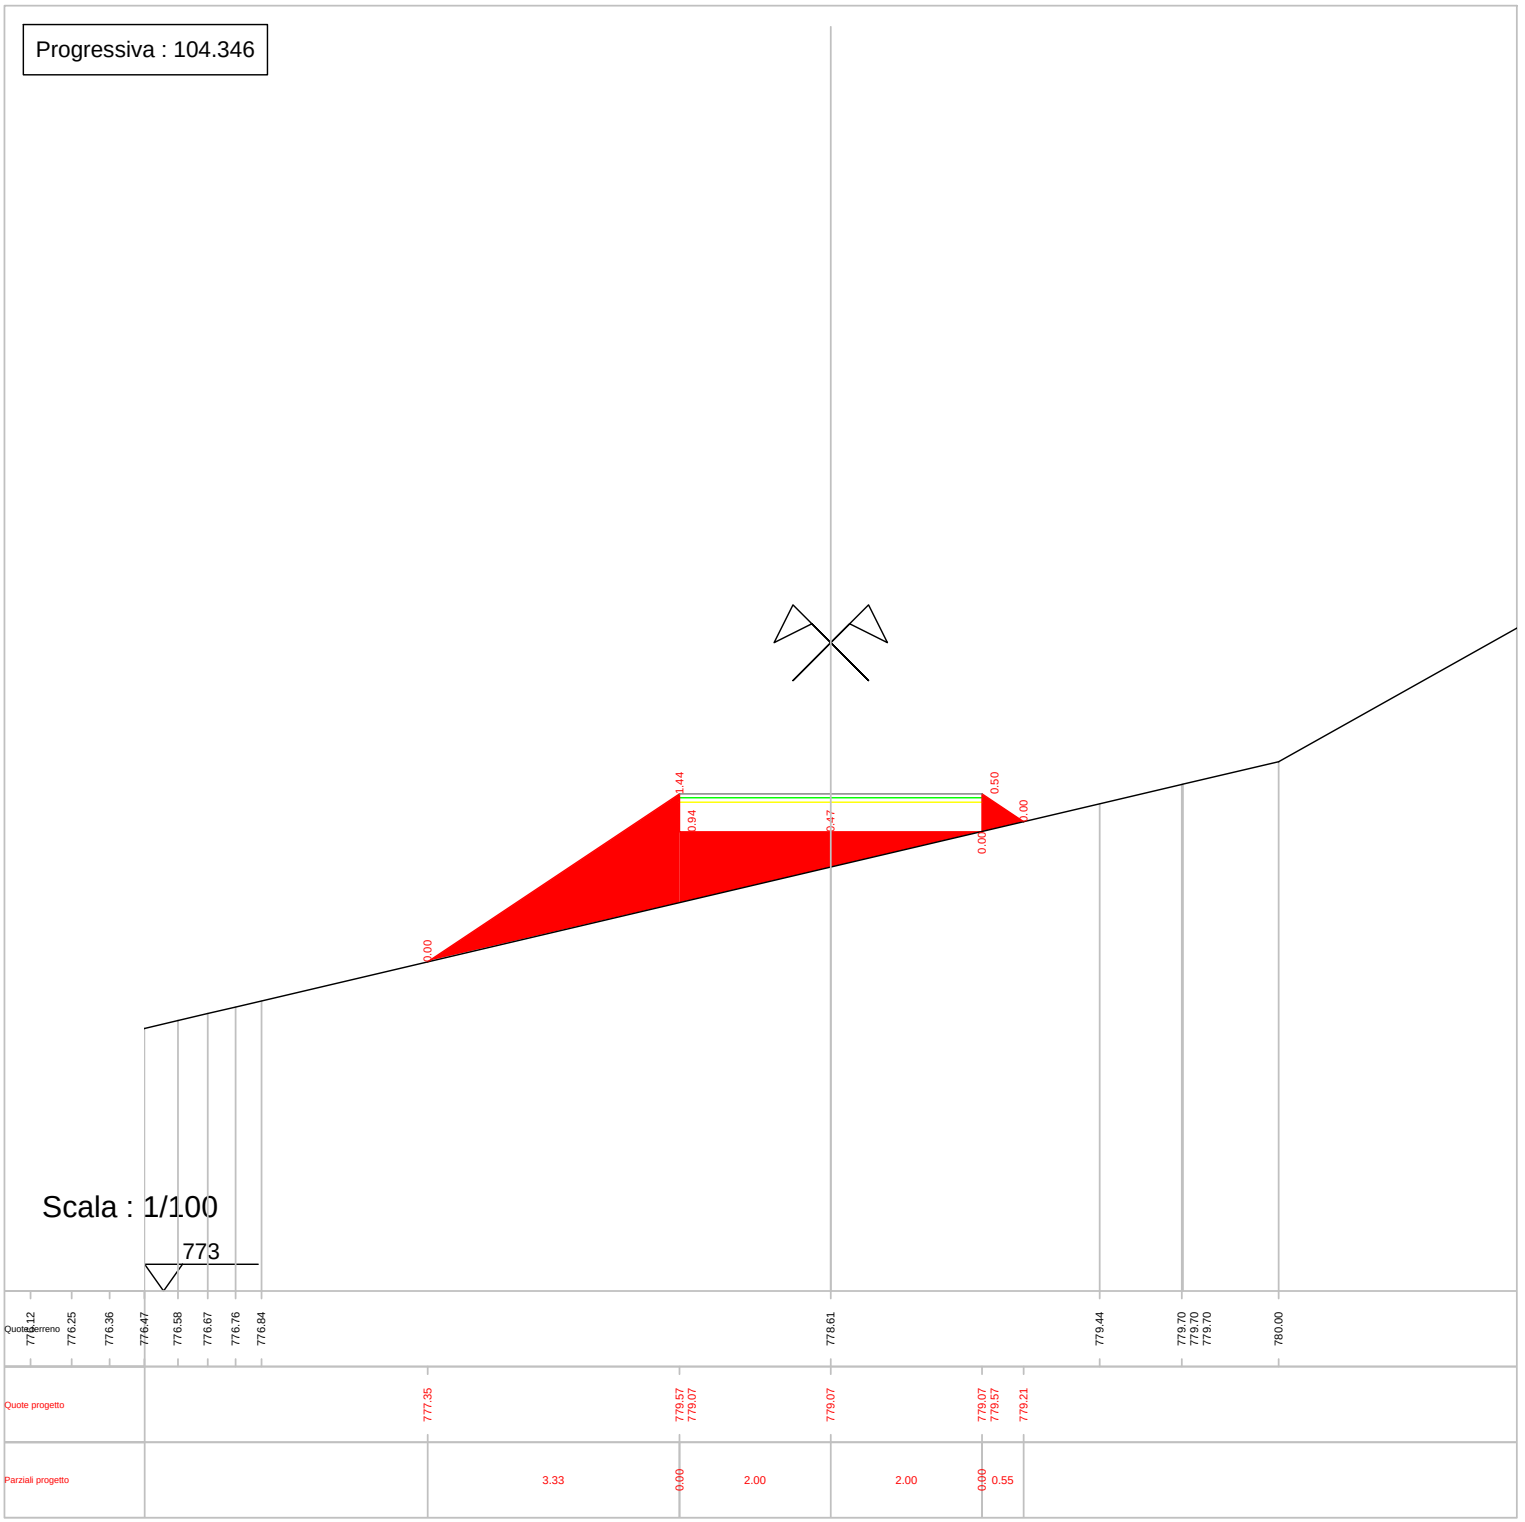
Progressiva : 104.346
1.44
0.94
3.47
0.50
0.00
0.00
0.00
Scala : 1/100
773
Quote terreno
777.12
776.25
776.36
776.47
776.58
776.67
776.76
776.84
778.61
779.44
779.70
779.70
779.70
780.00
Quote progetto
777.35
779.57
779.07
779.07
779.07
779.57
779.21
Parziali progetto
3.33
0.00
2.00
2.00
0.00
0.55

Progressiva : 113.101

