

AEROGENERATORI CON SEGNALAZIONE DI TIPO "B": CROMATICA AERO

VISTA LATERALE

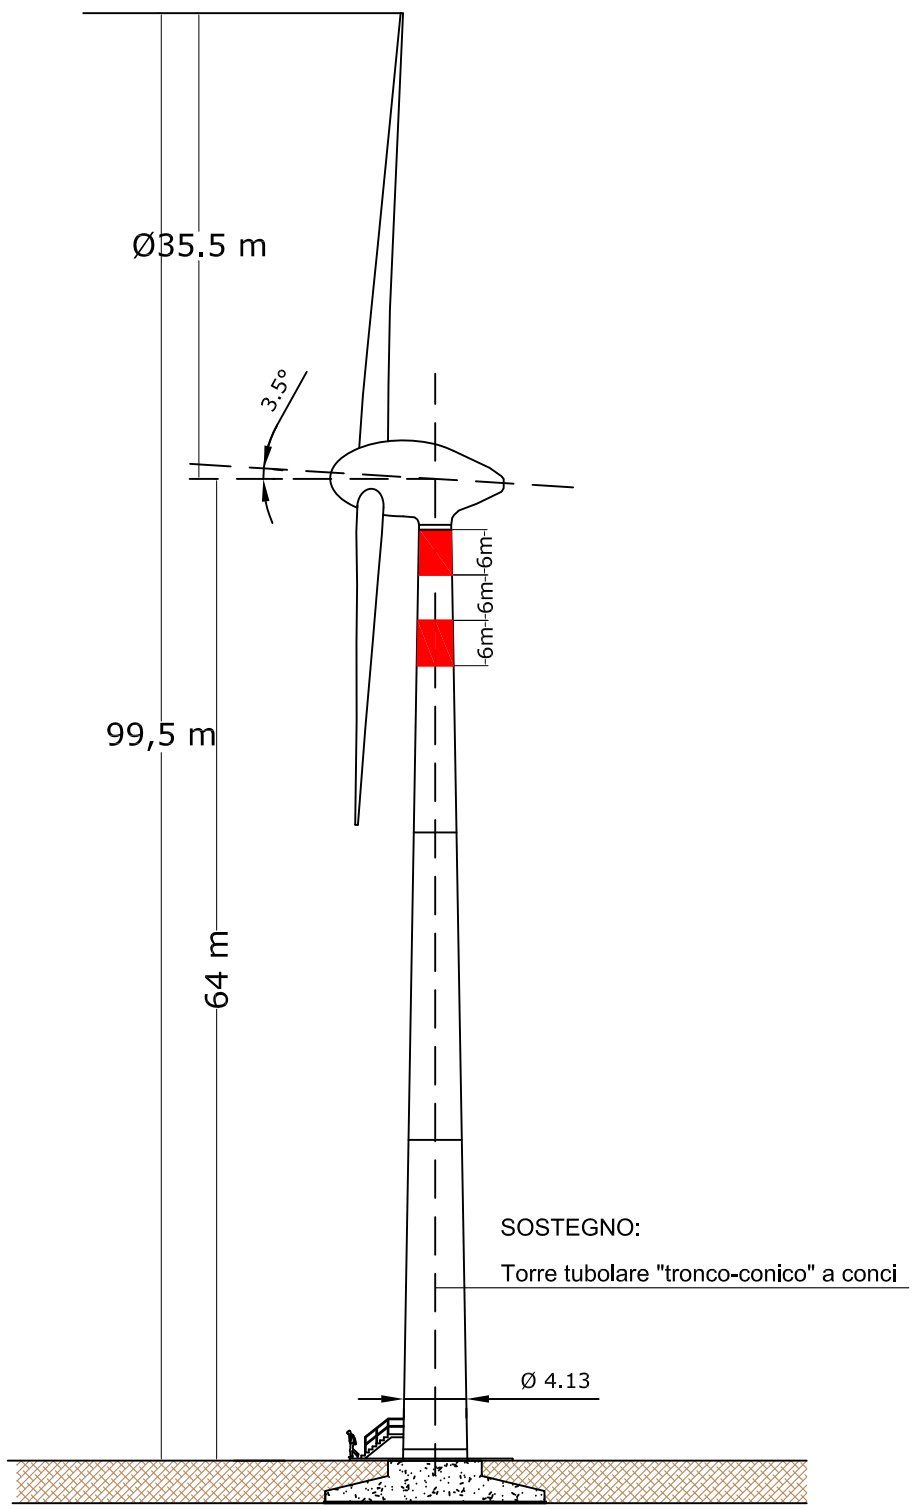

VISTA FRONTALE

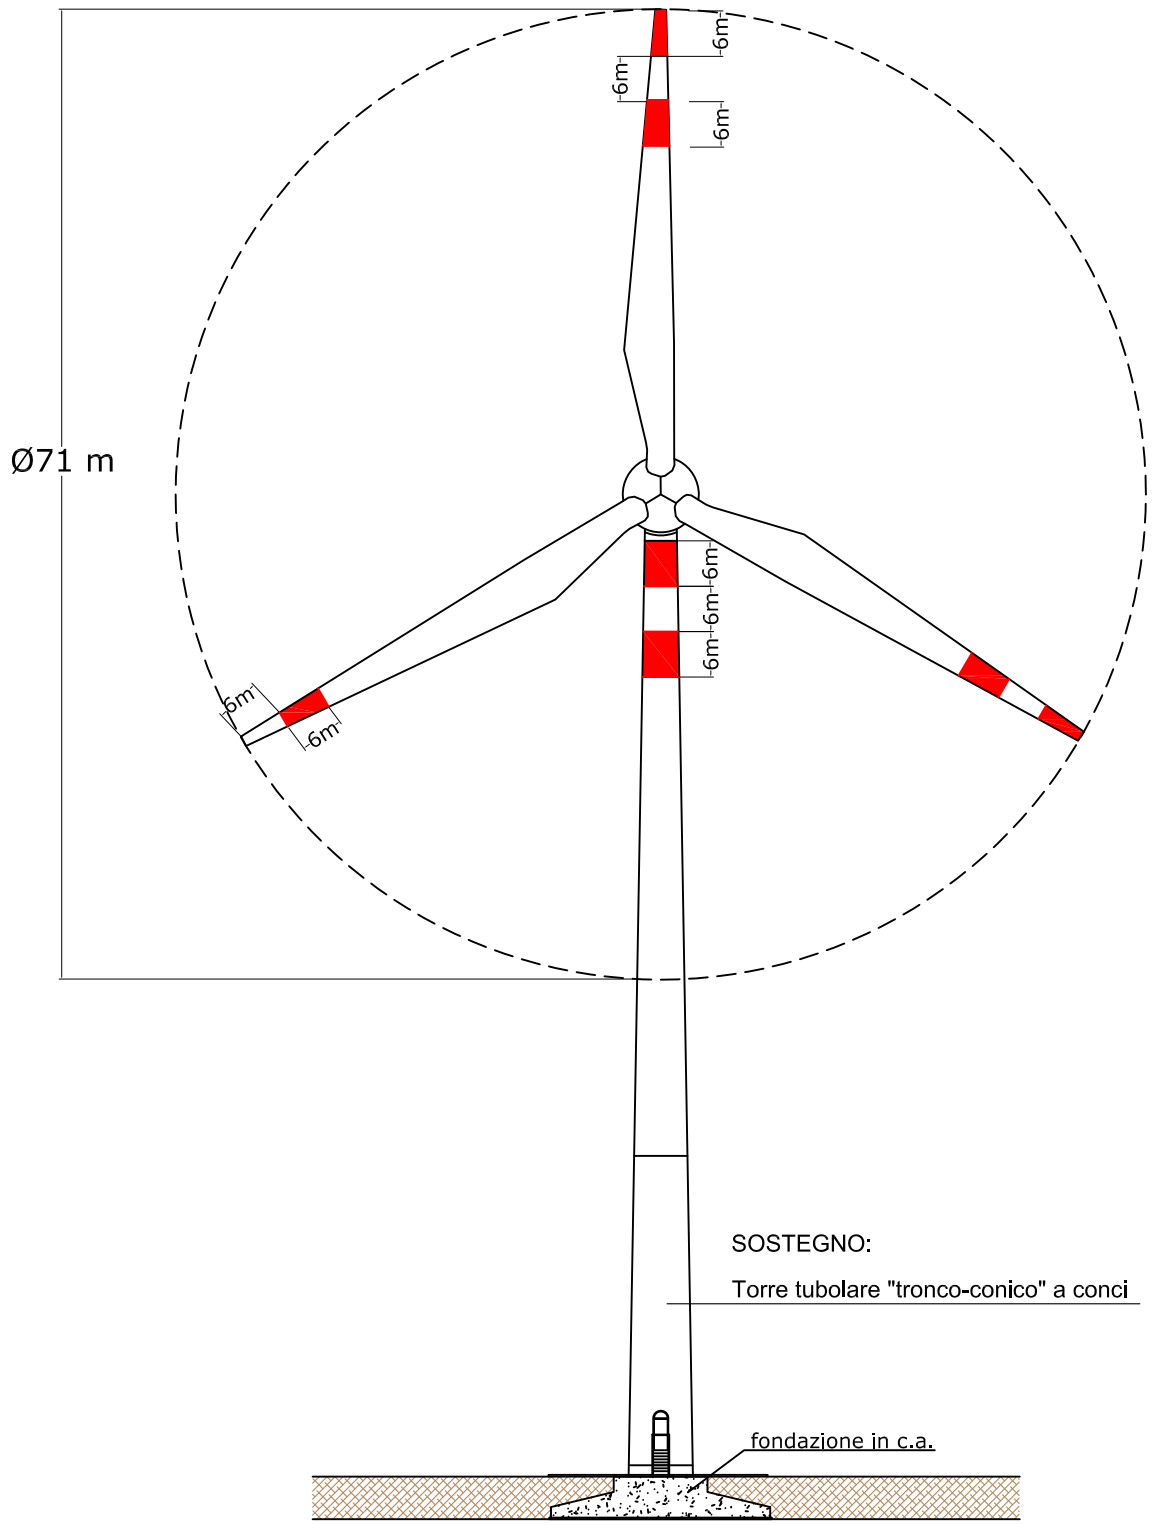

ORDINE DEGLI INGEGNERI DELLA PROVINCIA DI IMPERIA
DOTT. ING.
IACONO VITTORIO
ISCRITTO ALL'ALBO
PROFESSIONALE
COL N. 13866
SEZ. A

00	FEBBRAIO 2010	PM		P.C.A.	NT		Screening Ambientale
REV.	DATA	sigla	firma	responsabile	sigla	firma	DESCRIZIONE
		REDAZIONE		CONTROLLO-EMISSIONE			
Nome file sorgente		QUI1.PD.9.1_9.5.dwg		Nome file stampa		QUI1.PD.9.3.pdf	N. elaborato 9.3 | Formato 297x420 | Scala 1:500

PROGETTAZIONE

Gierret energie rinnovabili

Progettista
Dott. Ing. Vittorio Iacono
Via Alcide de Gasperi, 34
82018 San Giordio Del Sannio (BN)
p.iva 01269320626

REGIONE LIGURIA

Comuni: QUILIANO (SV) - ALATARE (SV)

PROGETTO DEFINITIVO PER LA REALIZZAZIONE DI UN IMPIANTO DI PRODUZIONE DI ENERGIA ELETTRICA DA FONTE EOLICA 3 AEROGENERATORI

PROPONENTE

Efen Energia

Legale Rappresentante
Dott. Elio Rosario Gheza

Titolo elaborato
SEGNALAZIONE CROMATICA E LUMINOSA - TIPO B