

PROFILO ALTIMETRICO

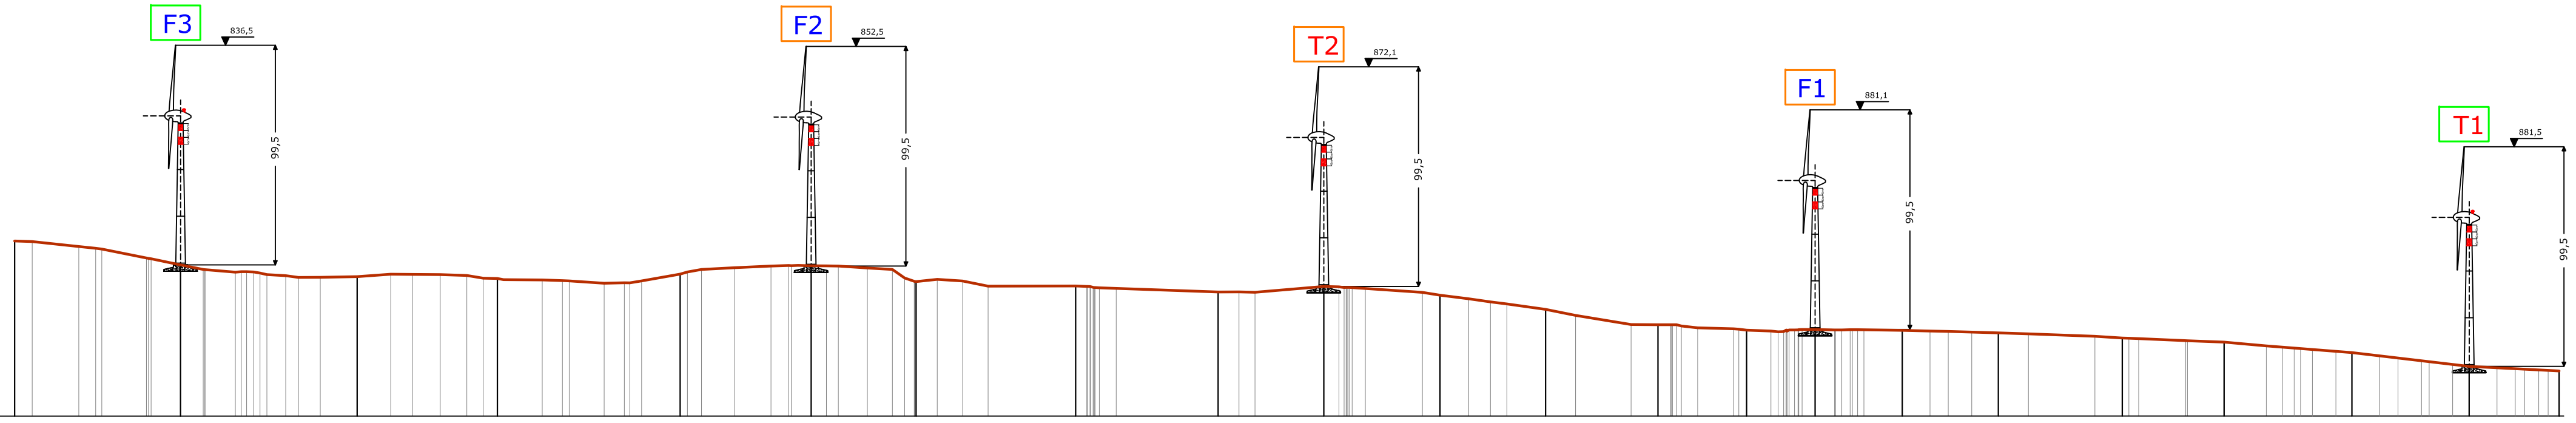

No. PICCHETTI	1	2	3	4	5	6	7	8	9	10	11	12	13	14	15	16	17	18	19	20	21	22
DISTANZE PARZIALI		72,38	77,02	61,18	79,71	56,98	45,81	69,74	62,15	46,08	50,69	46,07	48,98	38,65	29,91	38,00	41,94	54,05	44,40	55,77	51.14	39,24
DISTANZE PROGRESSIVE	0,00	72,38	149,4	210,58	290,29	347,27	393,08	462,82	524,97	571,77	622,46	668,53	717,51	756,16	786,07	824,07	866,01	920,06	964,46	1020,2	1071,3	1110,6
QUOTE TERRENO	792,43	782,01	776,86	775,57	777,98	781,62	774,71	772,83	770,17	772,6	768,79	762,59	755,00	752,66	752,05	752,55	751,46	749,22	747,44	743,00	737,00	735,00

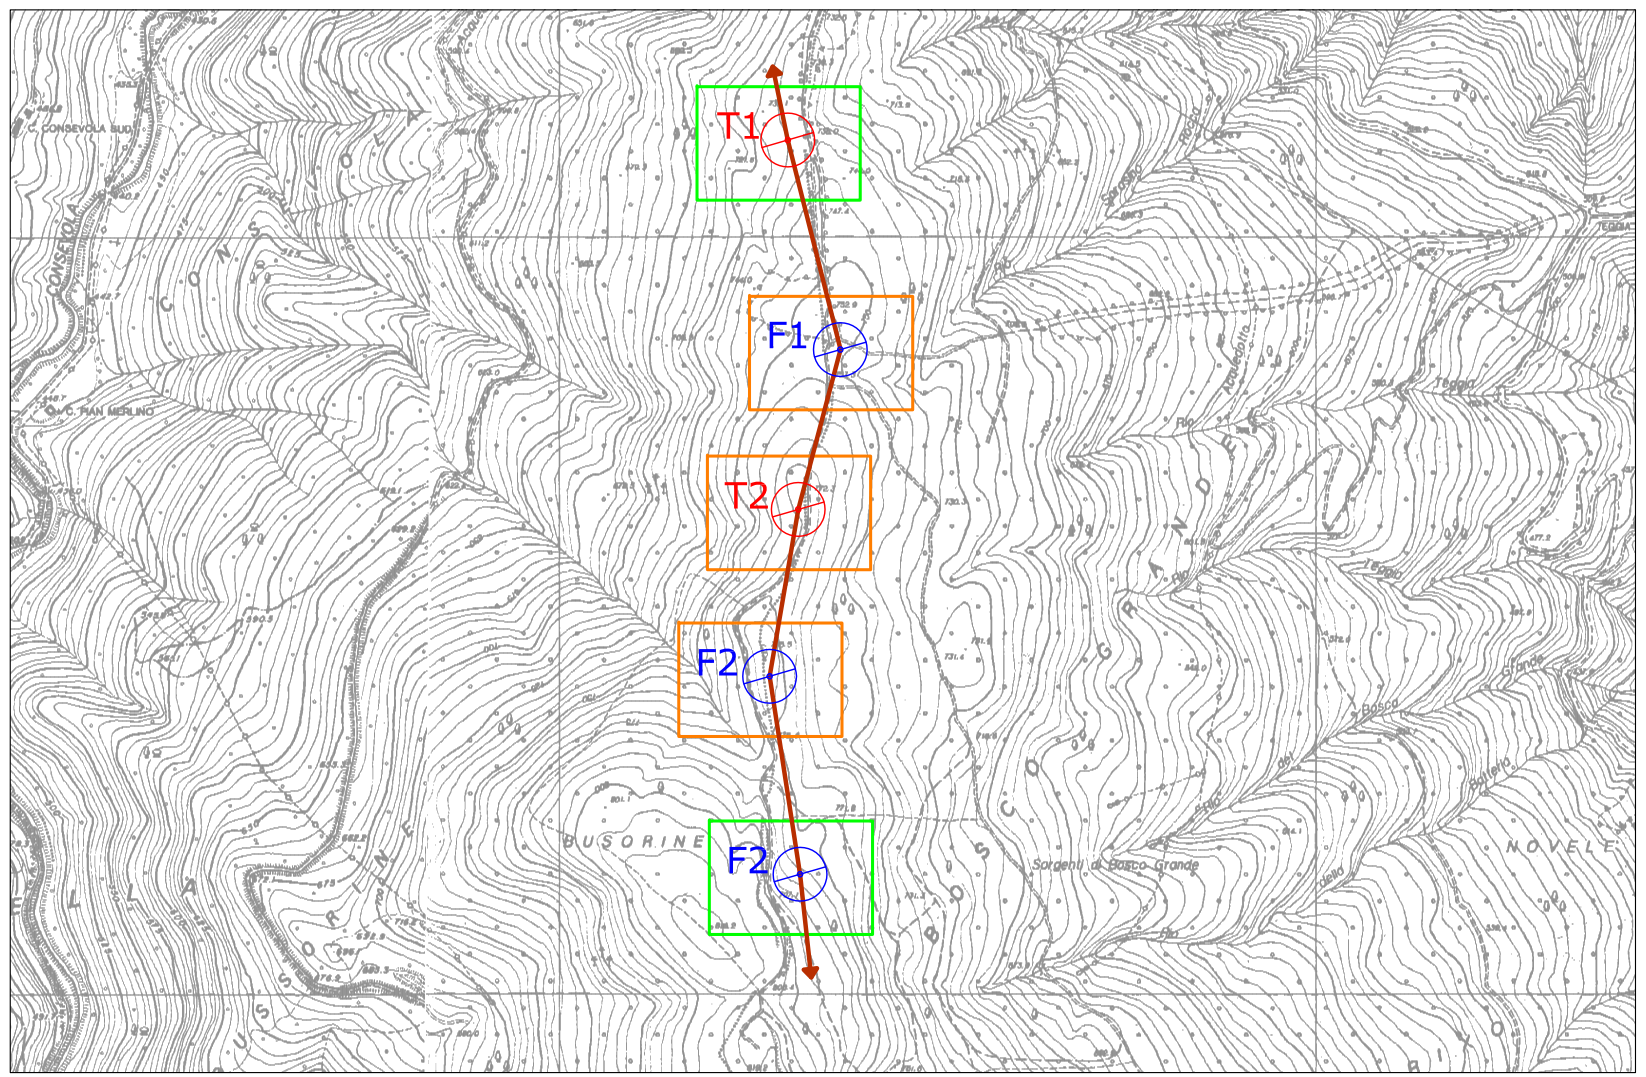

LEGENDA

- AEROGENERATORI FEN
- AEROGENERATORI TERSIA
- LINEA SEZIONE PROFILO TERRENO
- AEROGENERATORI CON SEGNALAZIONE CROMATICA E LUMINOSA - TIPO A
- AEROGENERATORI CON SEGNALAZIONE CROMATICA - TIPO B

ORDINE DEGLI INGEGNERI DELLA PROVINCIA DI AVELLINO
DOTT. ING. IACONO VITTORIO
ISCRITTO ALL'ALBO PROFESSIONALE
SEZ. A COL N. 13866

REV.	DATA						
00	FEBBRAIO 2010	PM		P.C.A.	NT		Screening Ambientale
		sigla	firma	responsabile	sigla	firma	DESCRIZIONE
		REDAZIONE		CONTROLLO-EMISSIONE			
Nome file sorgente		QUI1.PD.9.1_9.5.dwg		Nome file stampa		QUI1.PD.9.5.pdf	N. elaborato 9.5 · Formato 297x420 · Scala 1:5.000

PROGETTAZIONE
Gierret energie rinnovabili

Progettista
Dott. Ing. Vittorio Iacono
Via Alcide de Gasperi, 34
82018 San Giorgio Del Sannio (BN)
p.iva 01269320626

REGIONE LIGURIA

Comuni: QUILIANO (SV) - ALATARE (SV)

PROGETTO DEFINITIVO PER LA REALIZZAZIONE DI UN IMPIANTO DI PRODUZIONE DI ENERGIA ELETTRICA DA FONTE EOLICA 3 AEROGENERATORI

PROPONENTE
Fen Energia

Legale Rappresentante
Dott. Elio Rosario Gheza

Titolo elaborato
LAYOUT CON INDICAZIONE DEGLI AEROGENERATORI SEGNALATI SU CTR E PROFILO ALTIMETRICO