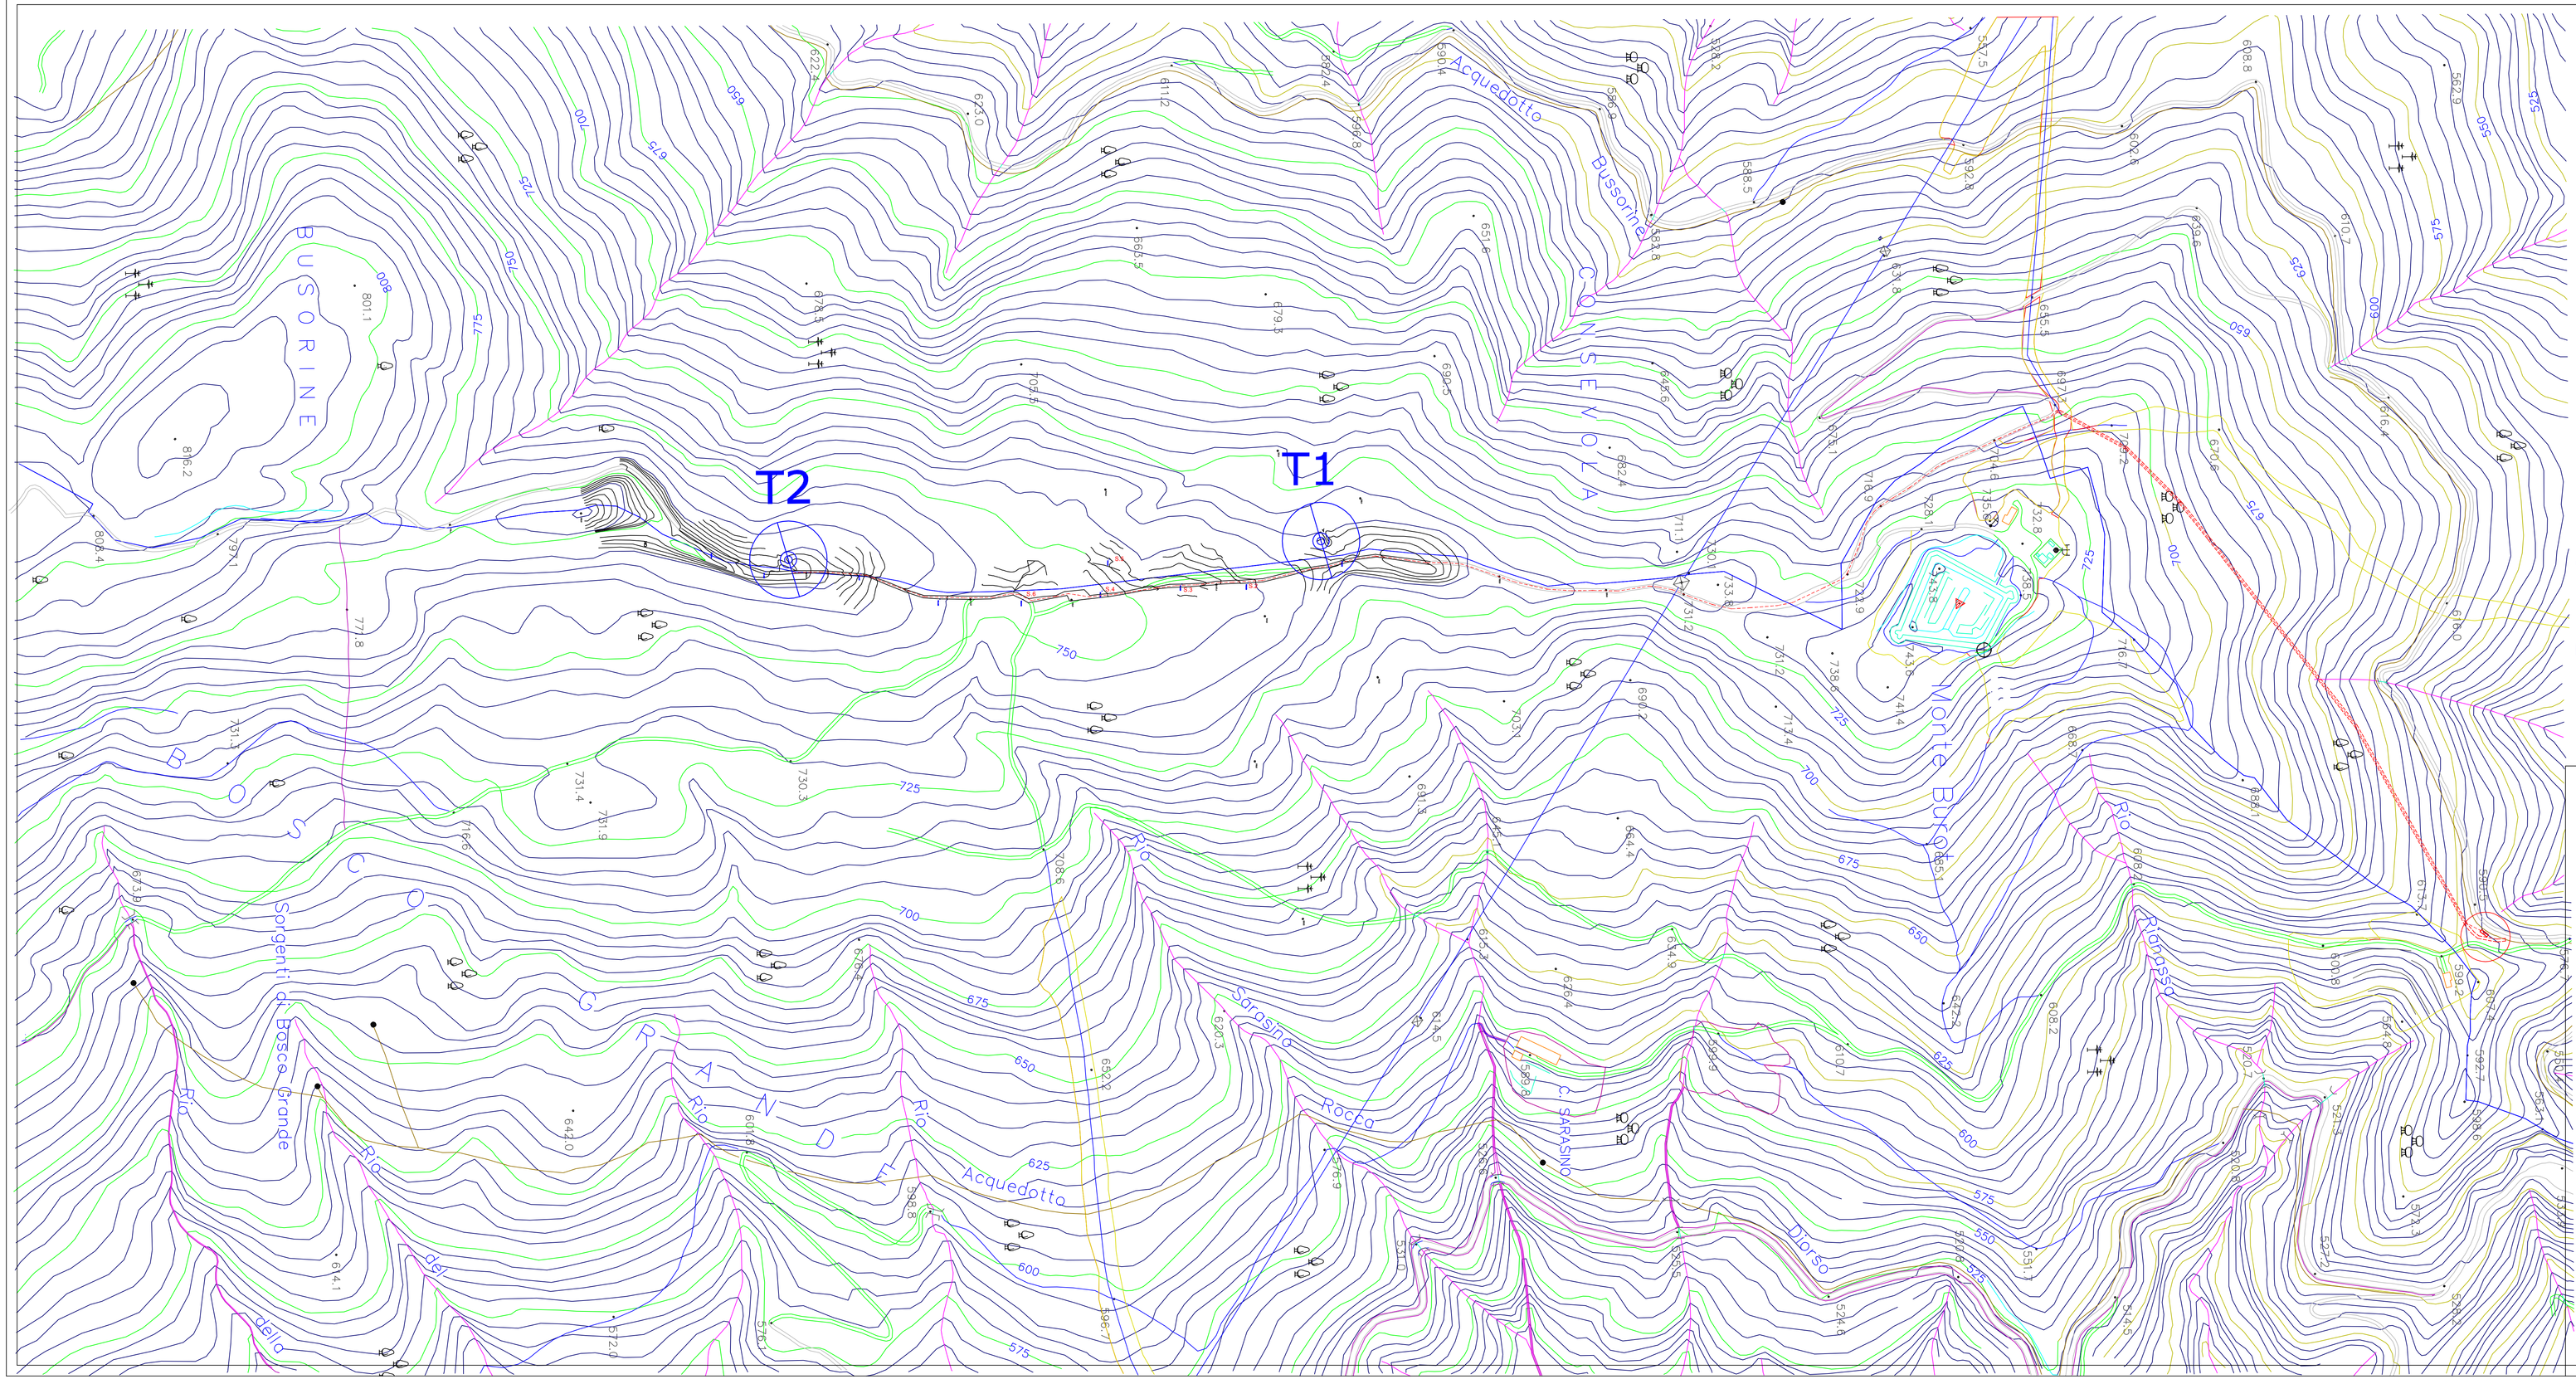


STRADE FORESTALI ESISTENTI

T1 POSIZIONE AEREOGENERATORI

POSIZIONE CAVIDOTTO

S.3 STAZIONI TOPOGRAFICHE DI RILIEVO

COMUNE DI ALTARE
(Provincia di Savona)

IMPIANTO EOLICOMONTE BURROT

TERSIA
Energia da fonti rinnovabili
Sede legale
Corso Italia , 27
17100 SAVONA SV
TEL 019810580(a.r.)
Telefax 019854174

Per la TERSIA s.r.l.
L'AMMINISTRATORE UNICO

Studio Borra
Per. Ind. Ed. BORRA ROBERT
Geom. SAVIGLIANO RENATO
C.so Europa N. 11/r
17052 Borghetto S. Spirito (SV) tel.0182 970081 - tel/fax 0182 971141

PROGETTISTA
PER.IND.ED BORRA ROBERT
COLLEGIO PERITI INDUSTRIALI Per. Edile N.143 R. Borra Prov. SV

PROGETTO PER LA REALIZZAZIONE DI UNA FATTORIA EOLICA IN ALTARE

POSIZIONE CAVIDOTTO SU C.T.R.

DATA : 14/08/2009

scala 1:2000

TAVOLA N. 12