


SEZIONE FORTE - FORTE

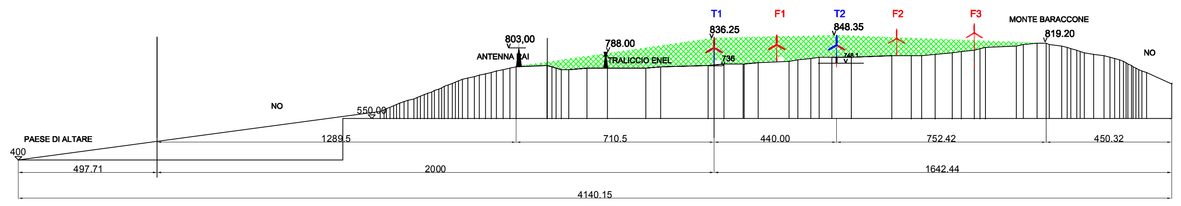


SEZIONE NORD/OVEST - SUD/EST

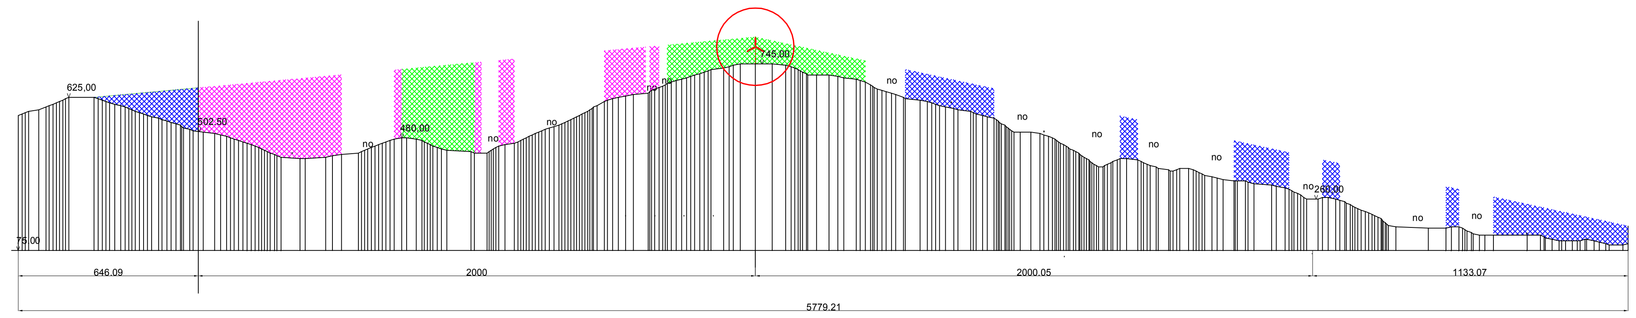

SEZIONE NORD/OVEST - SUD/EST

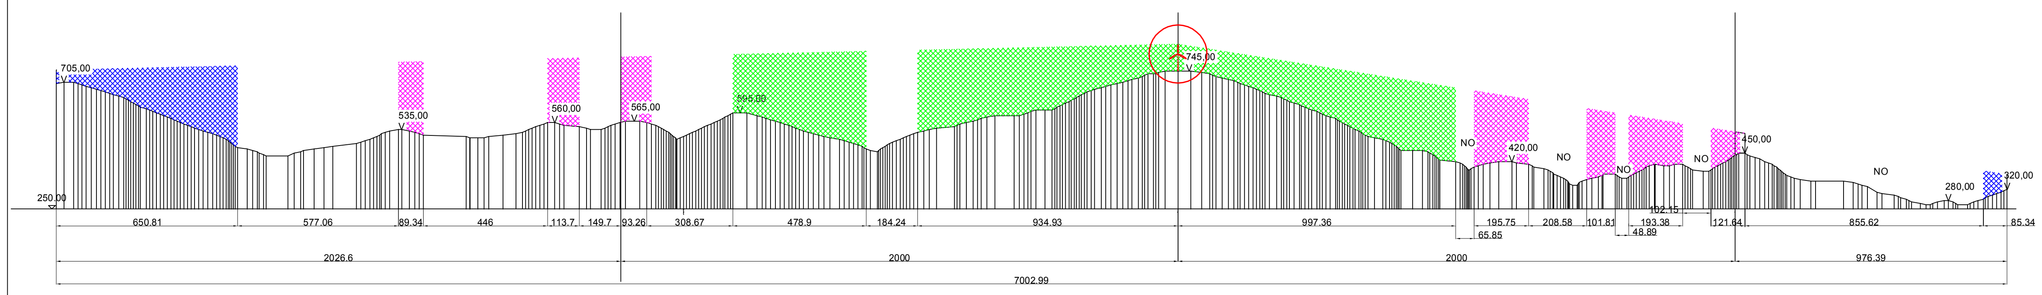

SEZIONE OVEST - EST

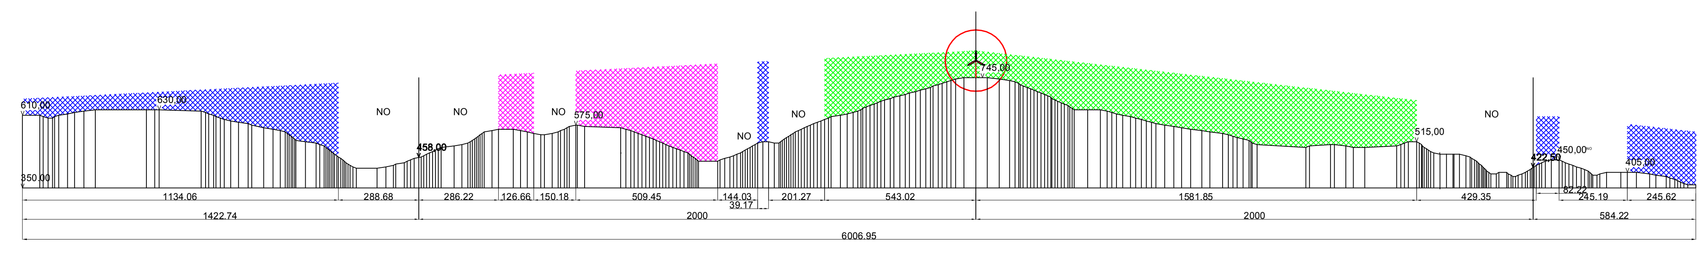

LEGENDA

- AREA DI VISIBILITA' TOTALE
- AREA DI VISIBILITA' PERSISTENTE
- AREA DI VISIBILITA' RADENTE E NON PERSISTENTE
- NO — AREA DI VISIBILITA' ZERO

COMUNE DI ALTARE

(Provincia di Savona)

IMPIANTO EOLICO MONTE BURROT

TERSIA

Energia da fonti rinnovabili

Sede legale
Corso Italia , 27
17100 SAVONA SV
TEL 019810580(r.a.)
Telefax 019854174

Per la TERSIA s.r.l.
L'AMMINISTRATORE UNICO

.....

Studio Borra
Per. Ind. Ed. BORRA ROBERT
Geom. SAVIGLIANO RENATO
C.so Europa N. 110/
17052 Borghetto B. Spirito (SV) tel.0182 970691 - telfax 0182 971141

PROGETTISTA
PER.IND.ED BORRA ROBERT
COLLEGIO PERITI INDUSTRIALI Prov. SV
Per. Edile N.143 R. Borra

.....

PROGETTO PER LA REALIZZAZIONE DI UNA FATTORIA EOLICA IN ALTARE

SEZIONE VISIVE

DATA	SCALA		TAVOLA N.
14/08/2009	**1/10.000**		**24**