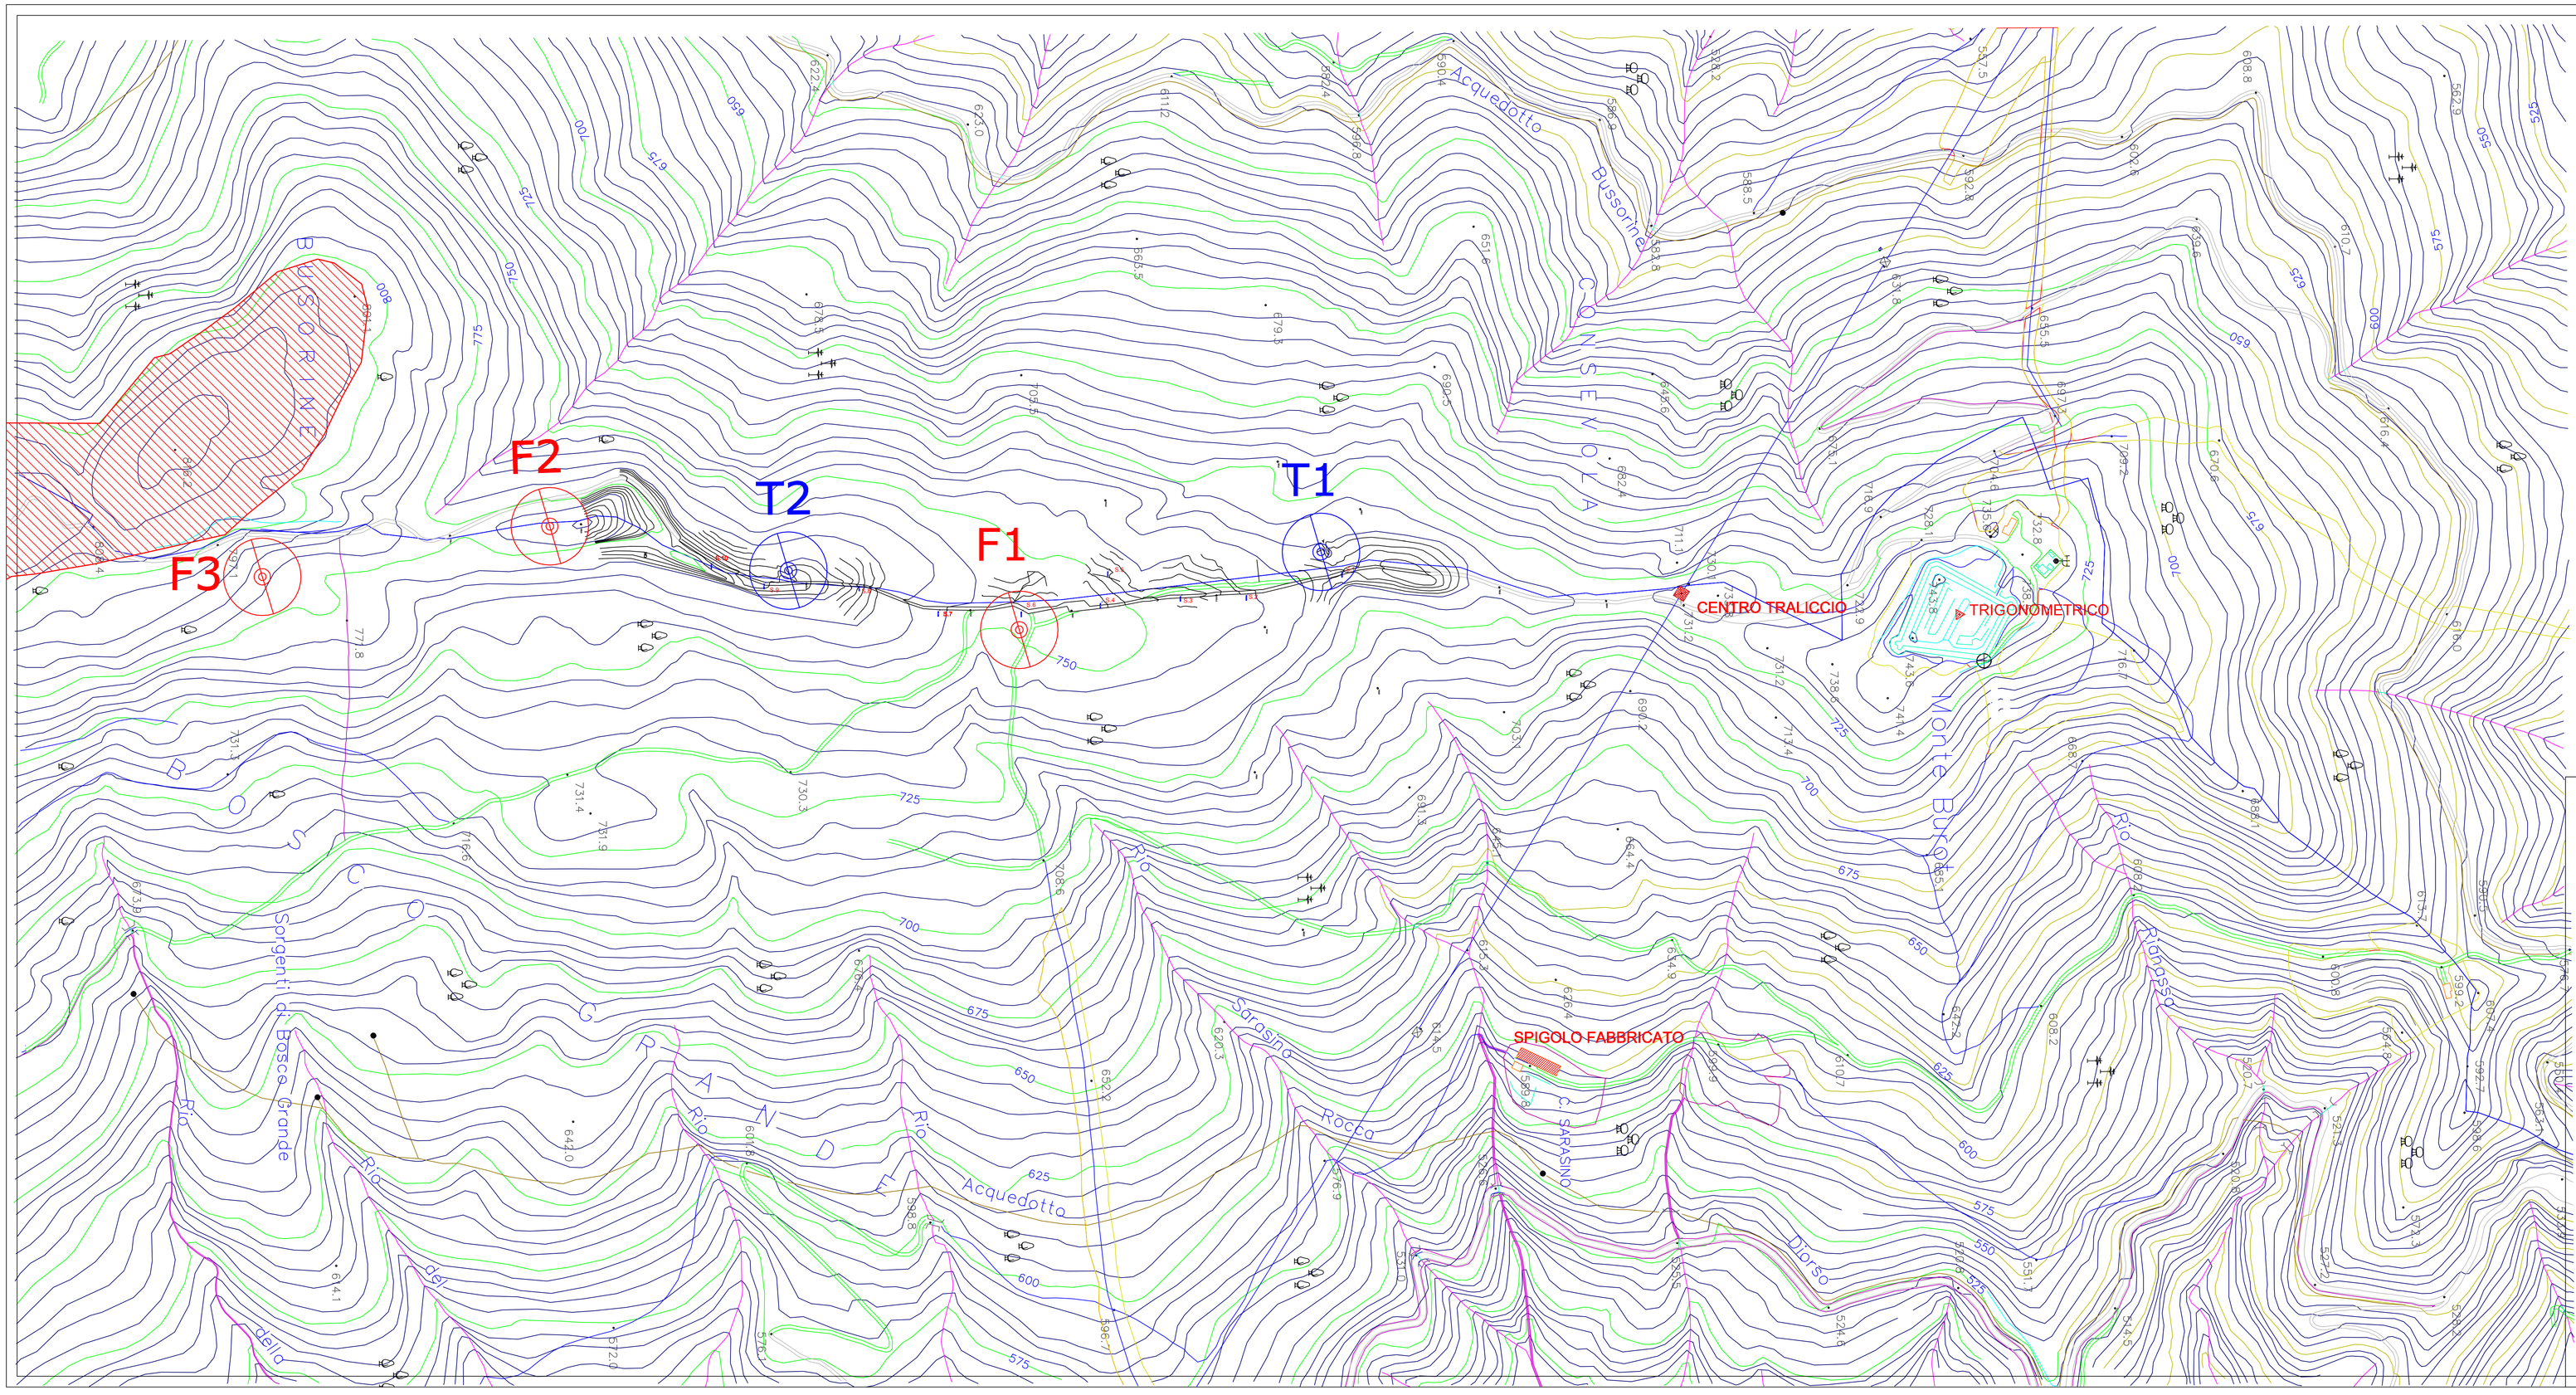


T2 — POSIZIONE AEREOGENERATORI TERSIA s.r.l.

F1 — POSIZIONE AEREOGENERATORI FEM ENERGIA S.P.A.

COMUNE DI ALTARE

(Provincia di Savona)

IMPIANTO EOLICOMONTE BURROT

TERSIA

Energia da fonti rinnovabili

Sede legale
Corso Italia , 27
17100 SAVONA SV
TEL 019810580(r.a.)
Telefax 019854174

Per la TERSIA s.r.l.
L'AMMINISTRATORE UNICO

Studio Borra
Per. Ind. Ed. BORRA ROBERT
Geom. SAVIGLIANO RENATO
C.so Europa N. 11/r
17052 Borghetto S. Spirito (SV) tel.0182 970081 - tel/fax 0183 871141

PROGETTISTA
PER.IND.ED BORRA ROBERT
COLLEGIO PERITI INDUSTRIALI Per. Edile N.143 R. Borra Prov. SV

PROGETTO PER LA REALIZZAZIONE DI UNA FATTORIA EOLICA IN ALTARE

INQUADRAMENTO TOPOGRAFICO

DATA :			TAVOLA N.
14/08/2009	scala 1:2000		5