
LEGENDA:


plinto

scavo e successivo riempimento per ripristino ambientale

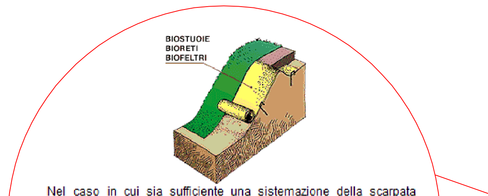

Nel caso in cui sia sufficiente una sistemazione della scarpata tendente soltanto a ripristinare in tempi sufficientemente rapidi la vegetazione, con un controllo provvisorio dell'erosione del terreno da parte delle acque meteoriche, si potranno impiegare vantaggiosamente **materiali biodegradabili**.

SISTEMAZIONE SCARPATA INTERNA

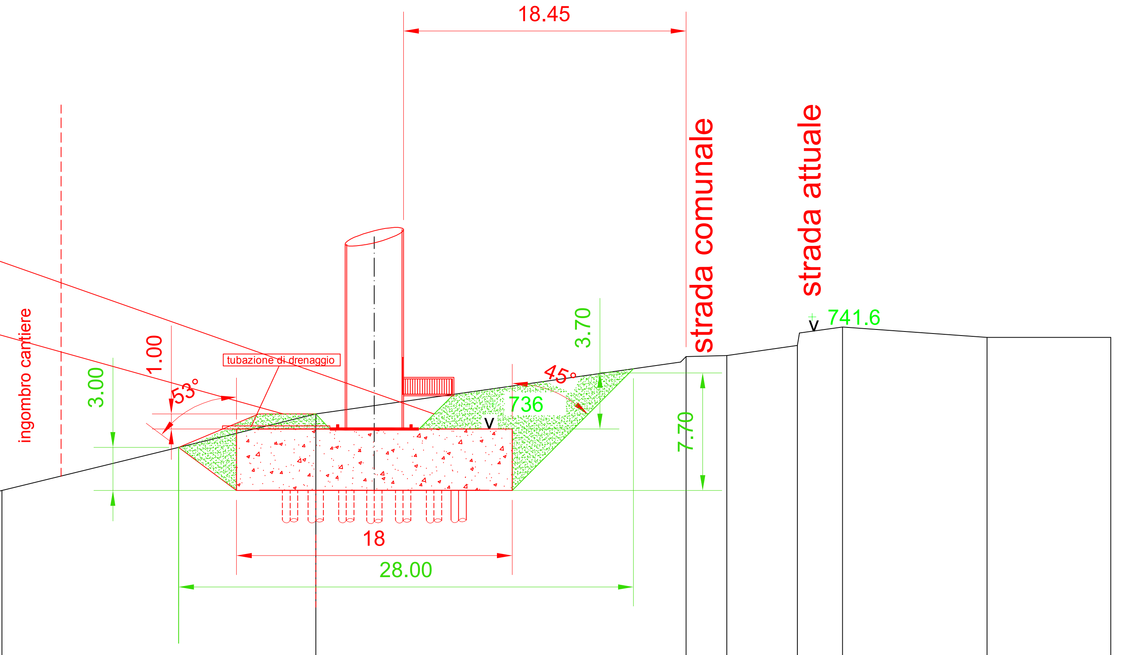

SCALA LUNGHEZZE 1 : 500

SCALA ALTEZZE 1 : 500

Punti battuti	1	2	3	4	5	6	7	8	9	10	11	12	
Quote		717.00	722.00	727.00	732.00	737.00	740.08	740.08	740.80	742.67	742.00	742.00	
Distanze parziali		7.70	7.46	42.74	18.81	20.48	24.16	2.65	4.61	2.95	9.43	8.08	
Distanze progressive	0.00	7.70	15.16	57.90	76.71	97.19	121.35	124.00	128.61	131.57	141.00	149.08	

COMUNE DI ALTARE

(Provincia di Savona)

IMPIANTO EOLICO MONTE BUROT

TERSIA

Energia da fonti rinnovabili

Sede legale
Corso Italia ,27
17100 SAVONA SV
TEL 019810580(r.a.)
Telefax 019854174

Per la TERSIA s.r.l.
L'AMMINISTRATORE UNICO

.....

Studio Borra
Per. Ind. Ed. BORRA ROBERT
Geom. SAVIGLIANO RENATO
C.so Europa N. 11/r
17052 Borghetto S. Spirito (SV) tel.0182 970891 - telifax 0182 971141

PROGETTISTA
PER.IND.ED. BORRA ROBERT

COLLEGIO PERITI INDUSTRIALI Per. Edile N.143 R. Borra Prov. SV

.....

PROGETTO PER LA REALIZZAZIONE DI UNA FATTORIA EOLICA IN ALTARE

sezione 1/1

DATA : **14/08/2009**

scala 1:200

TAVOLA N. **8**