




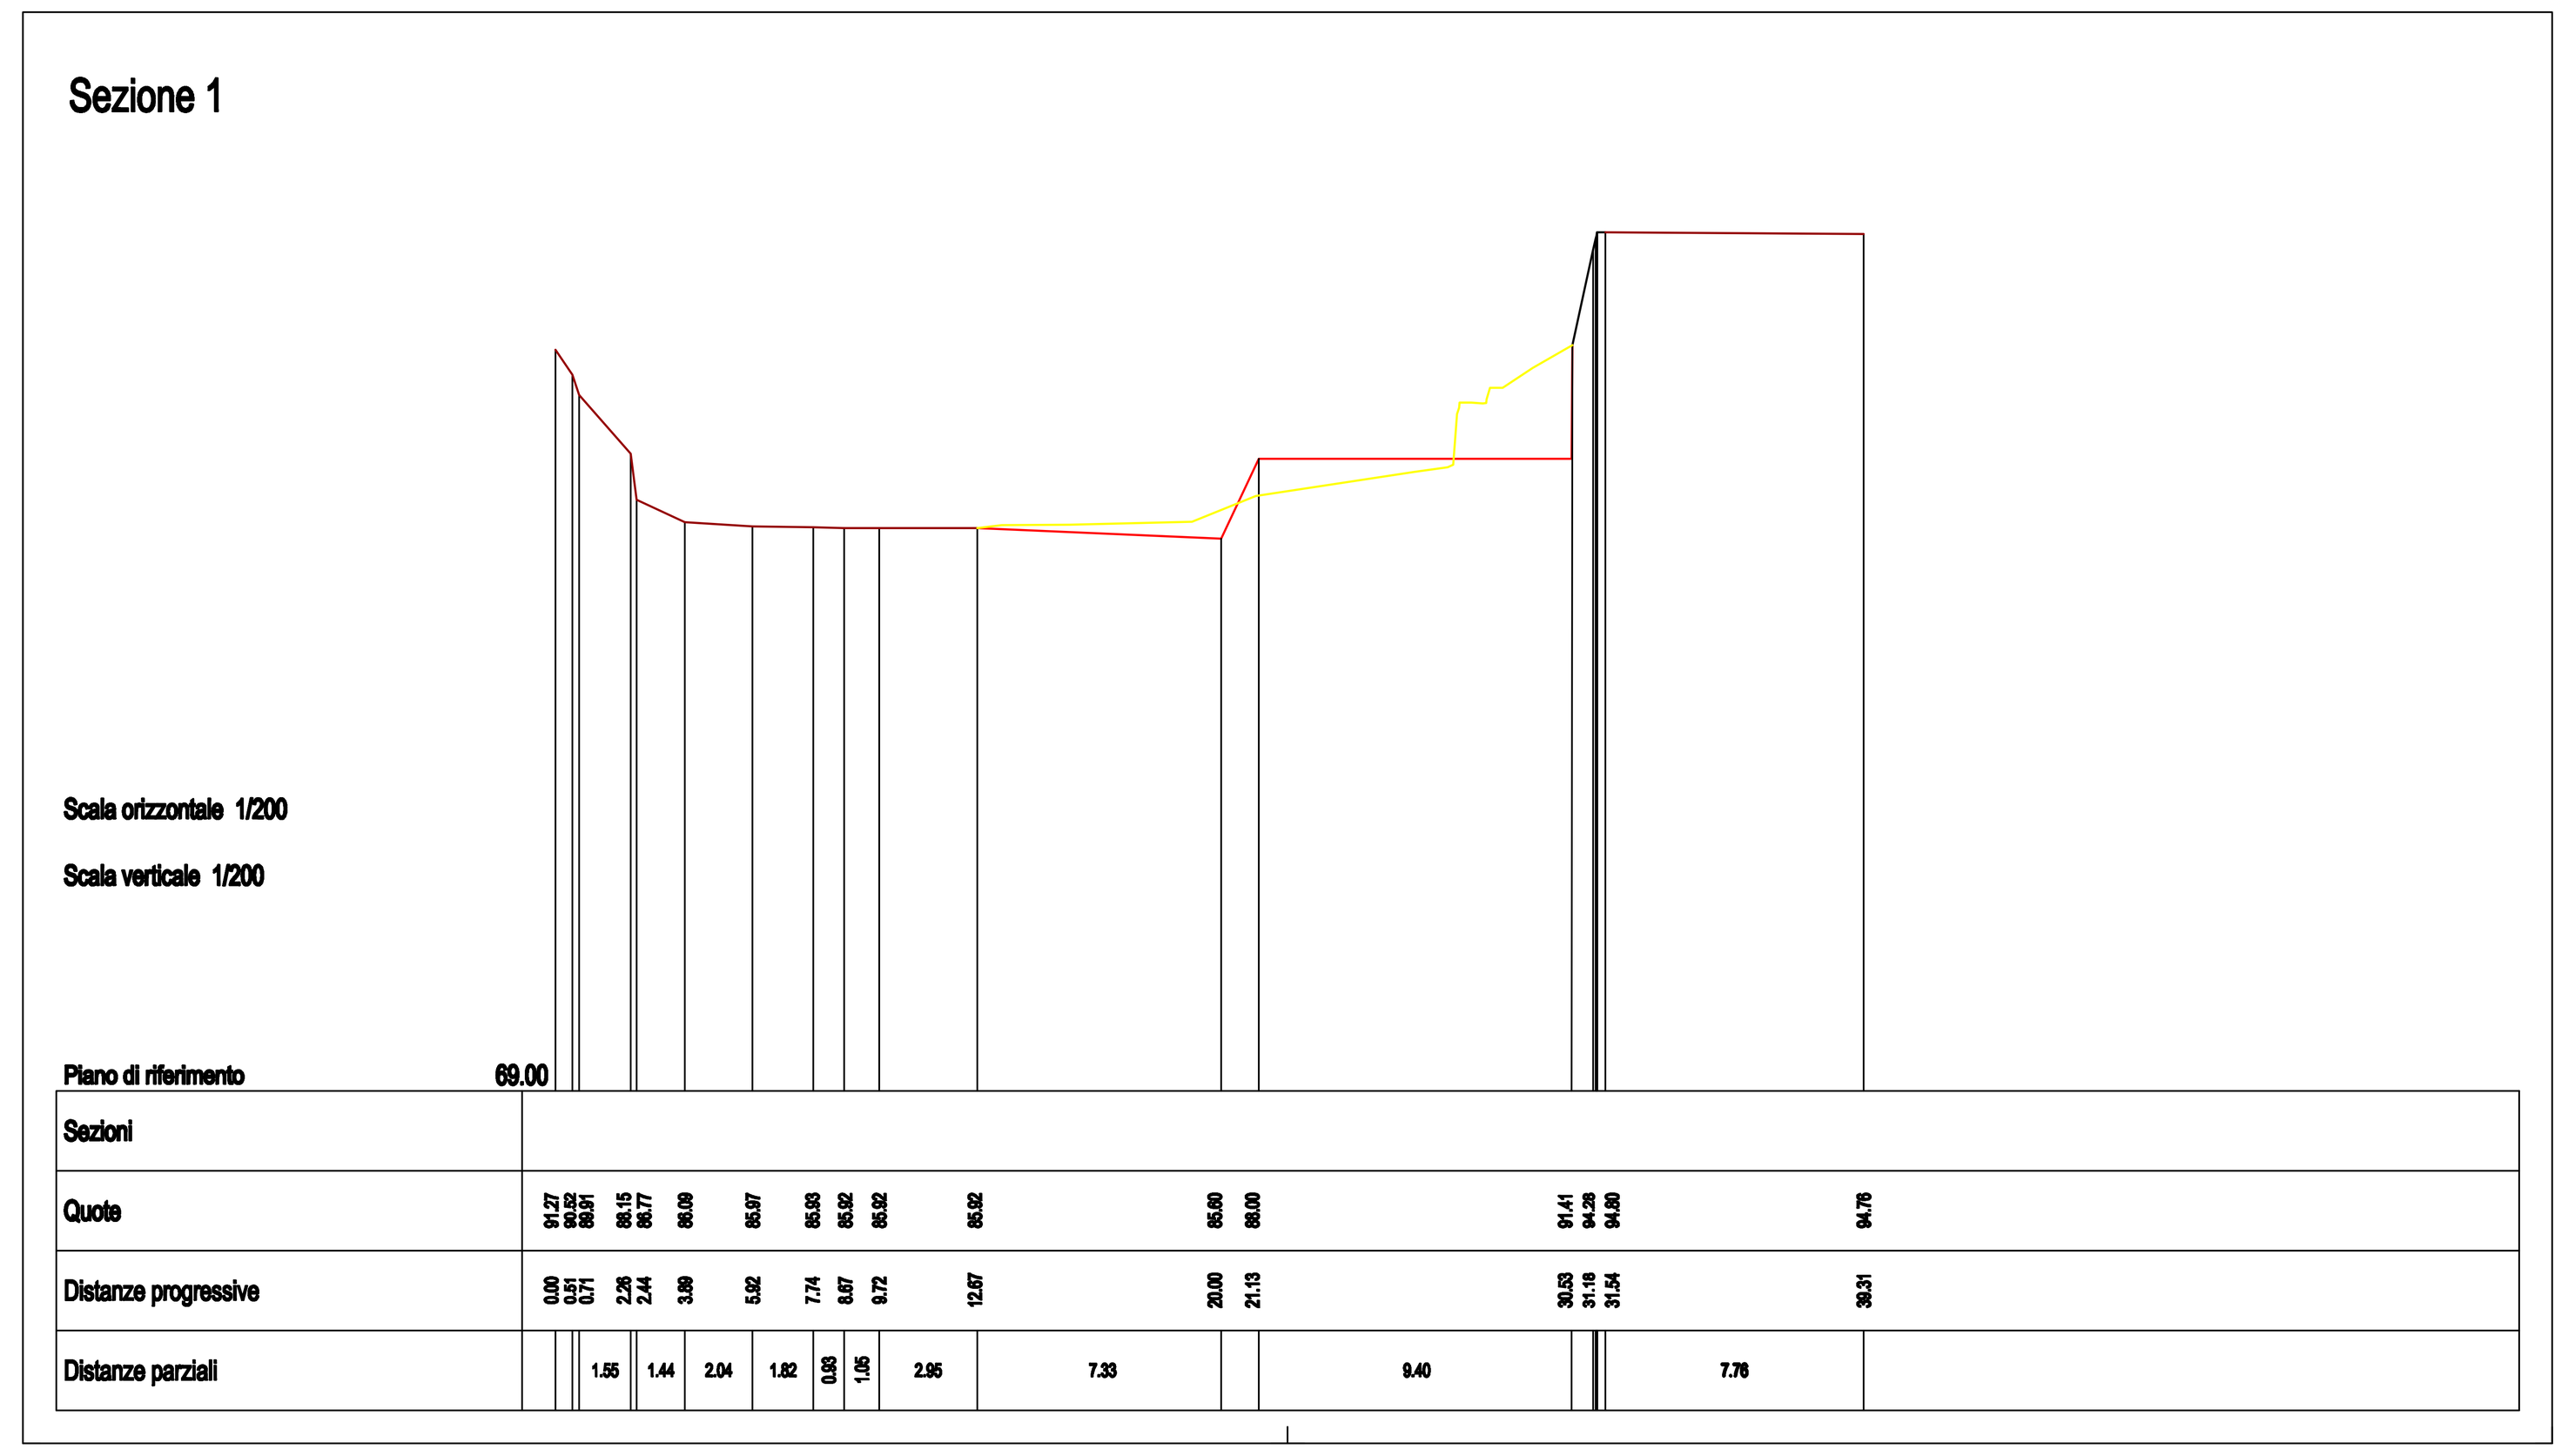


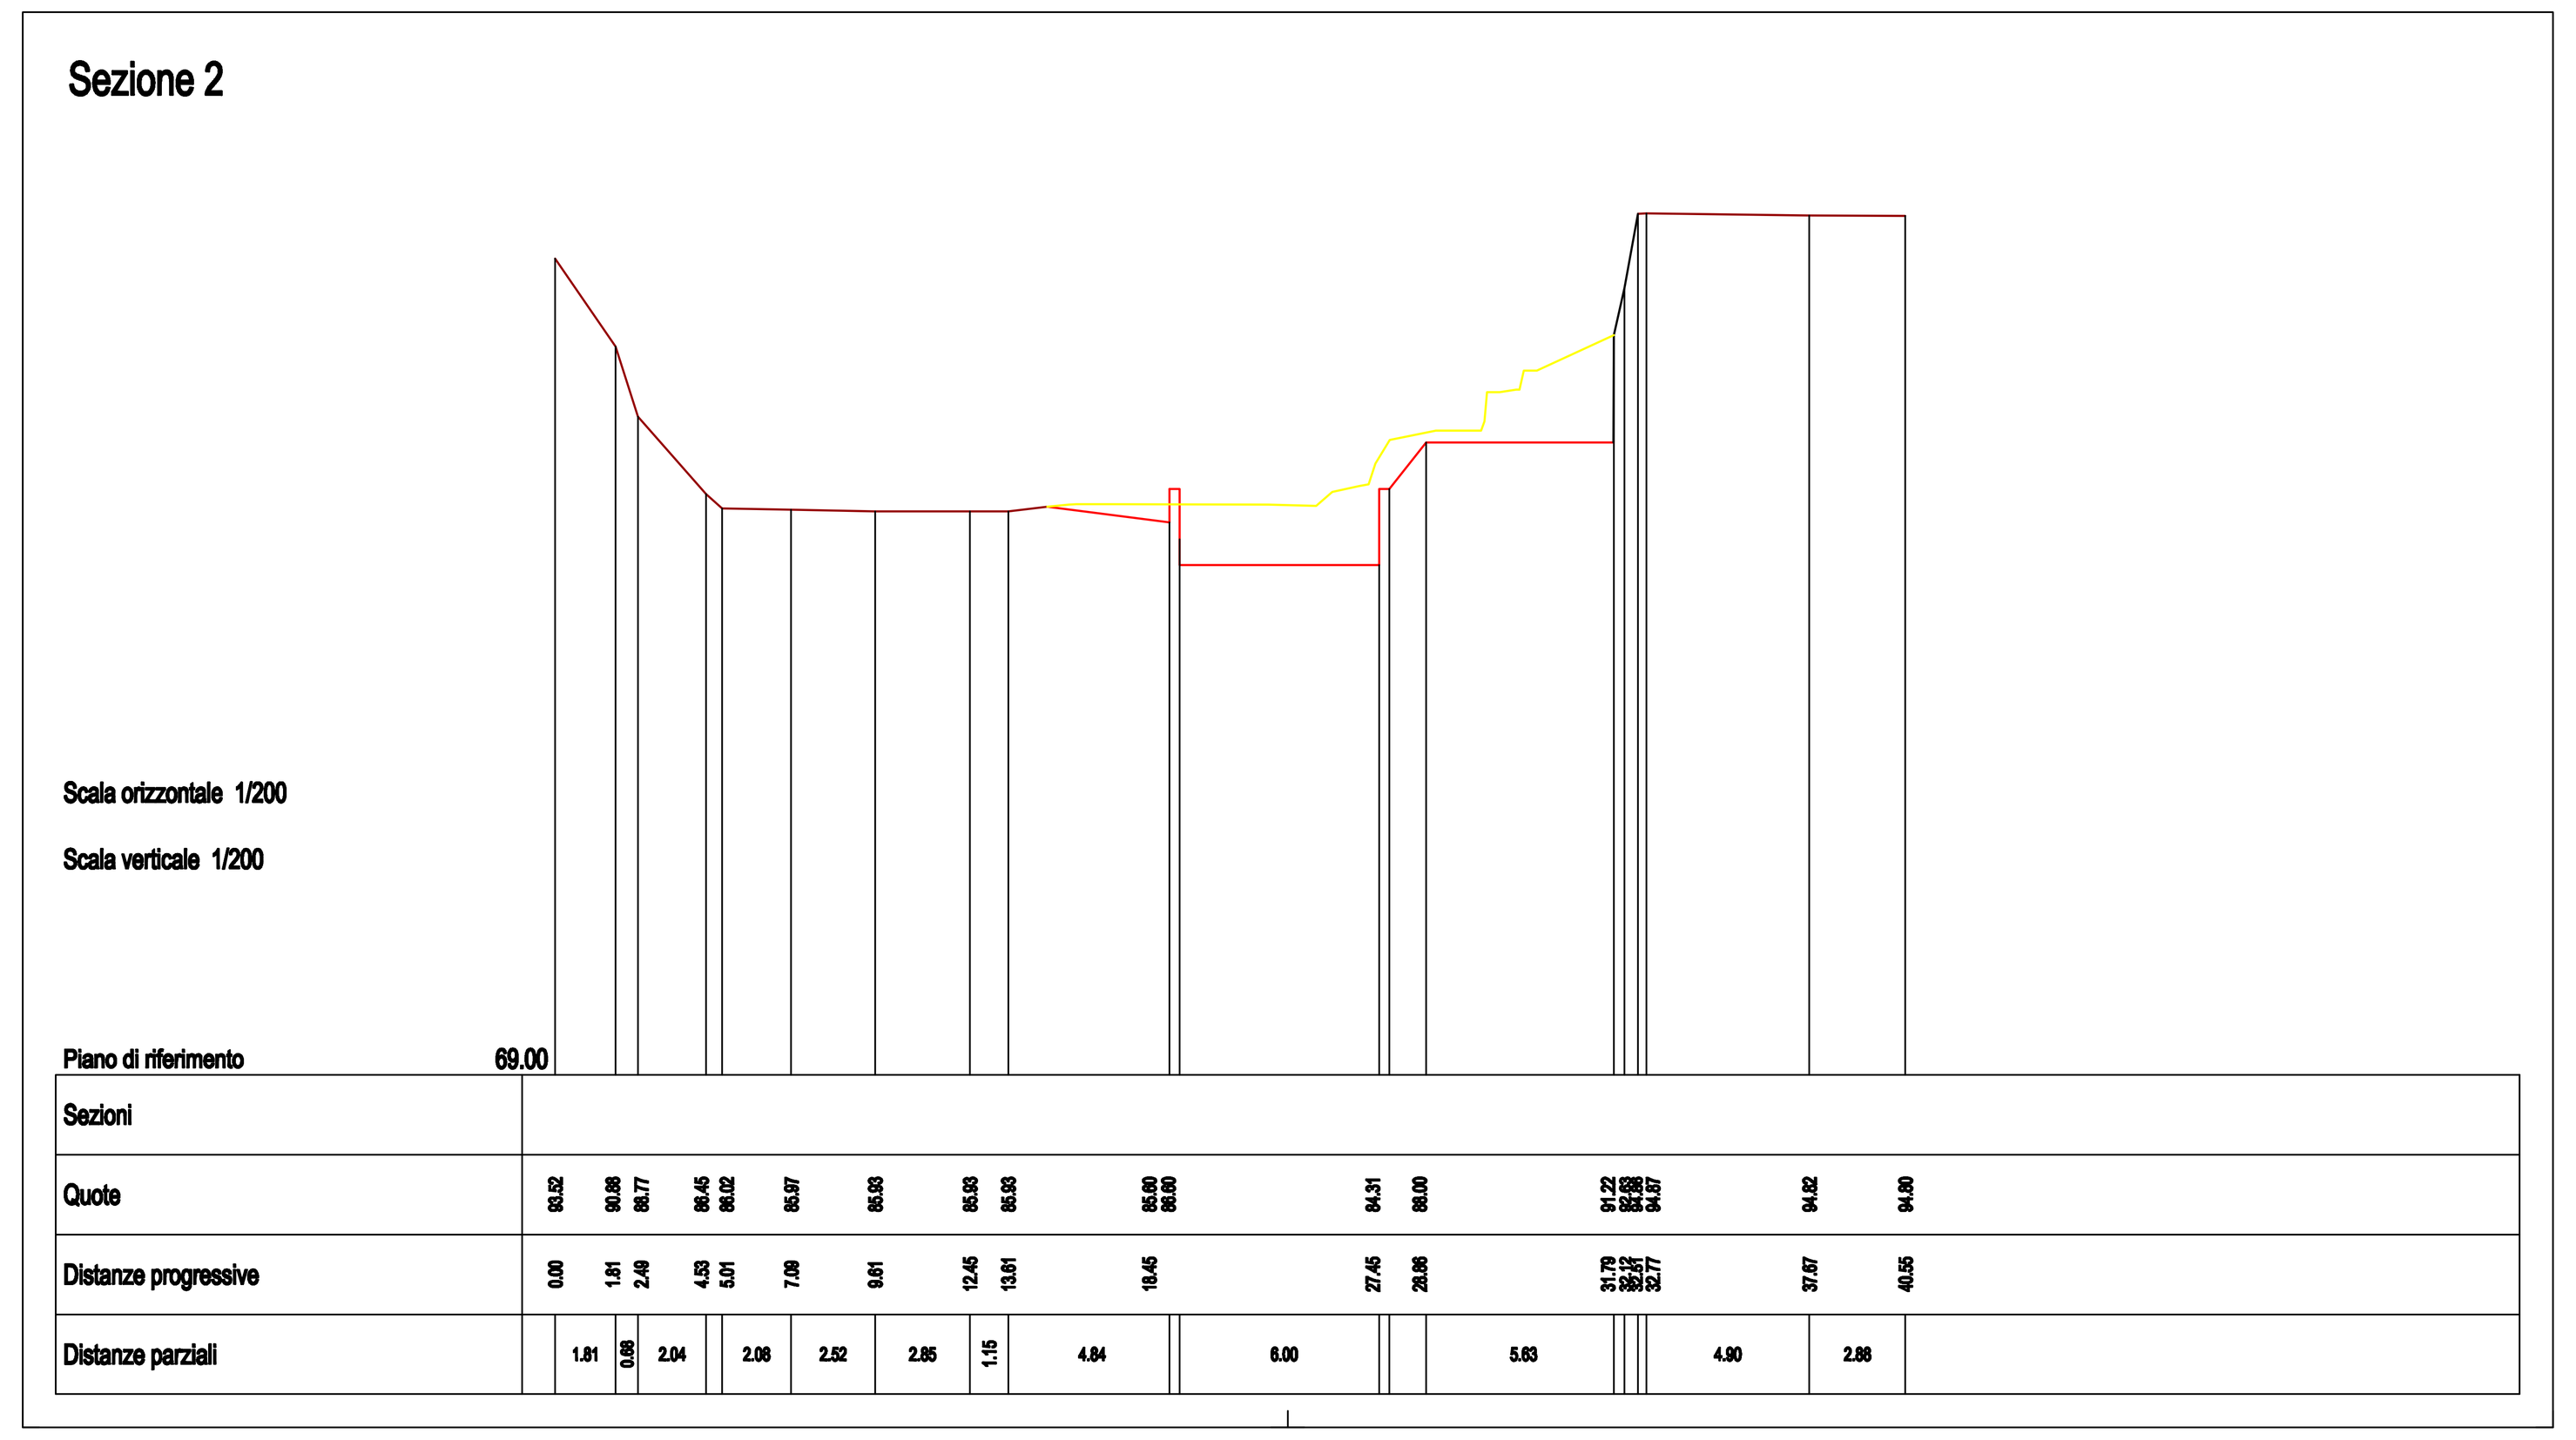


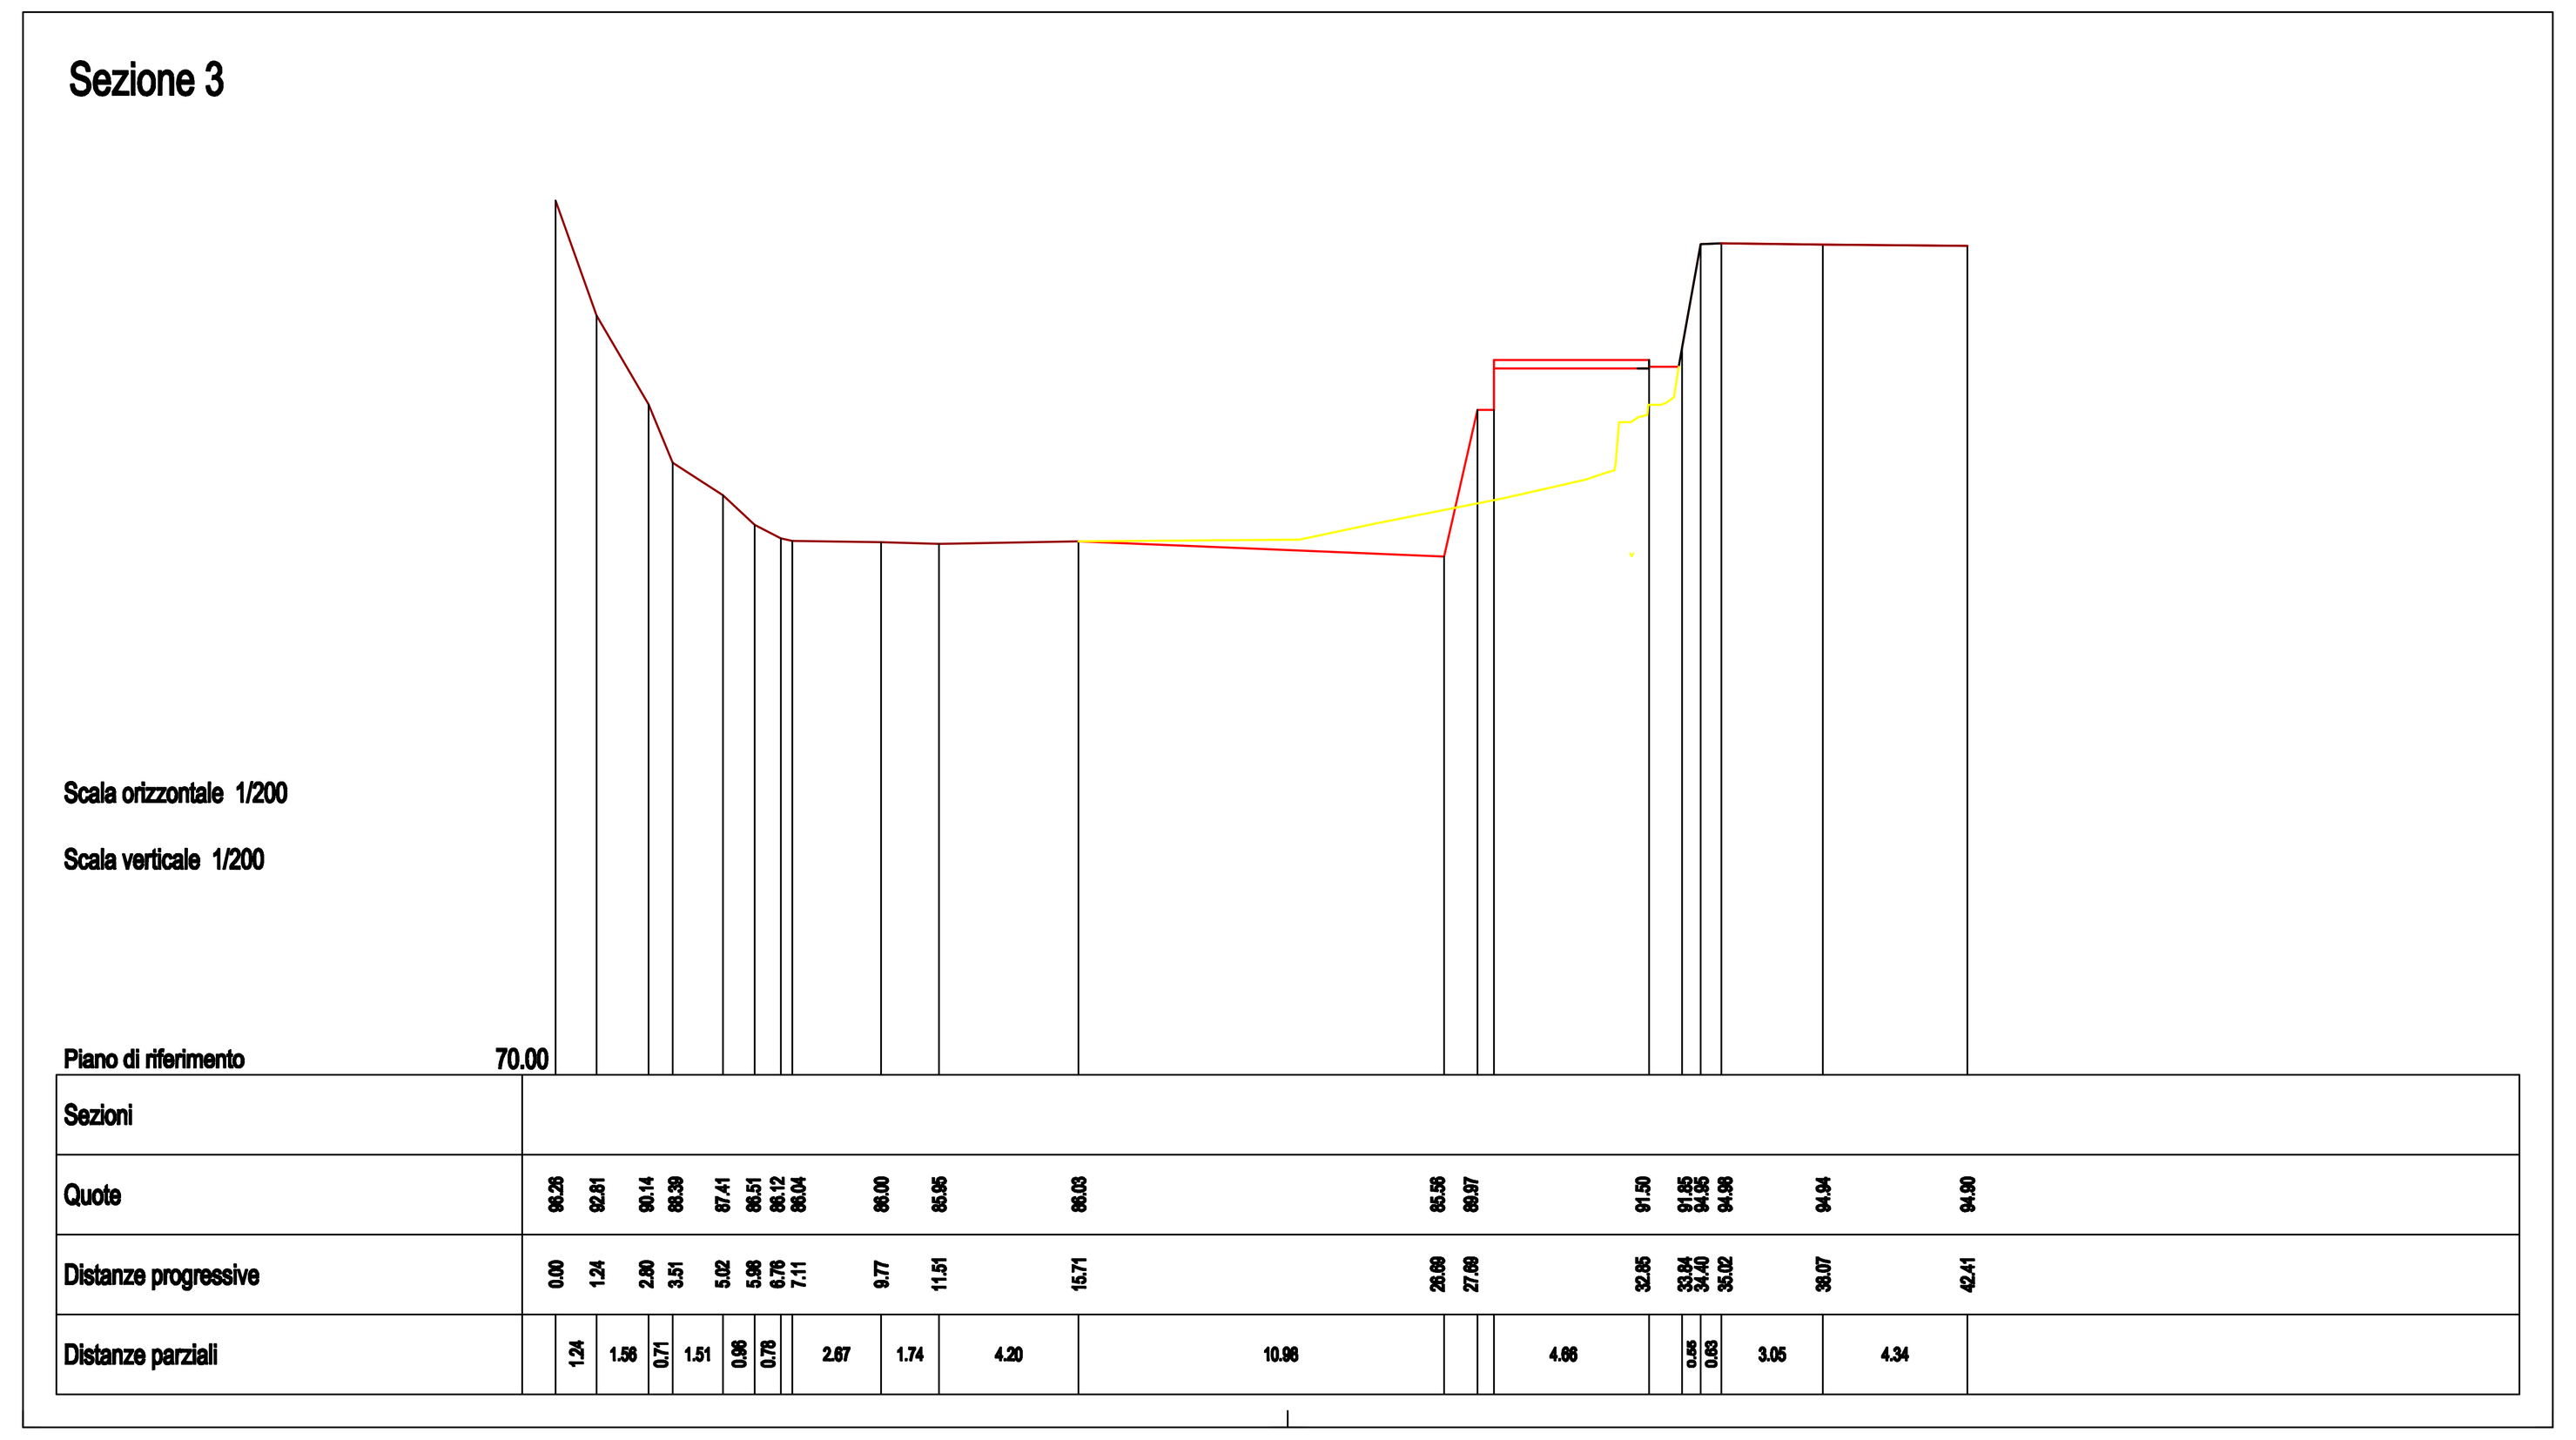


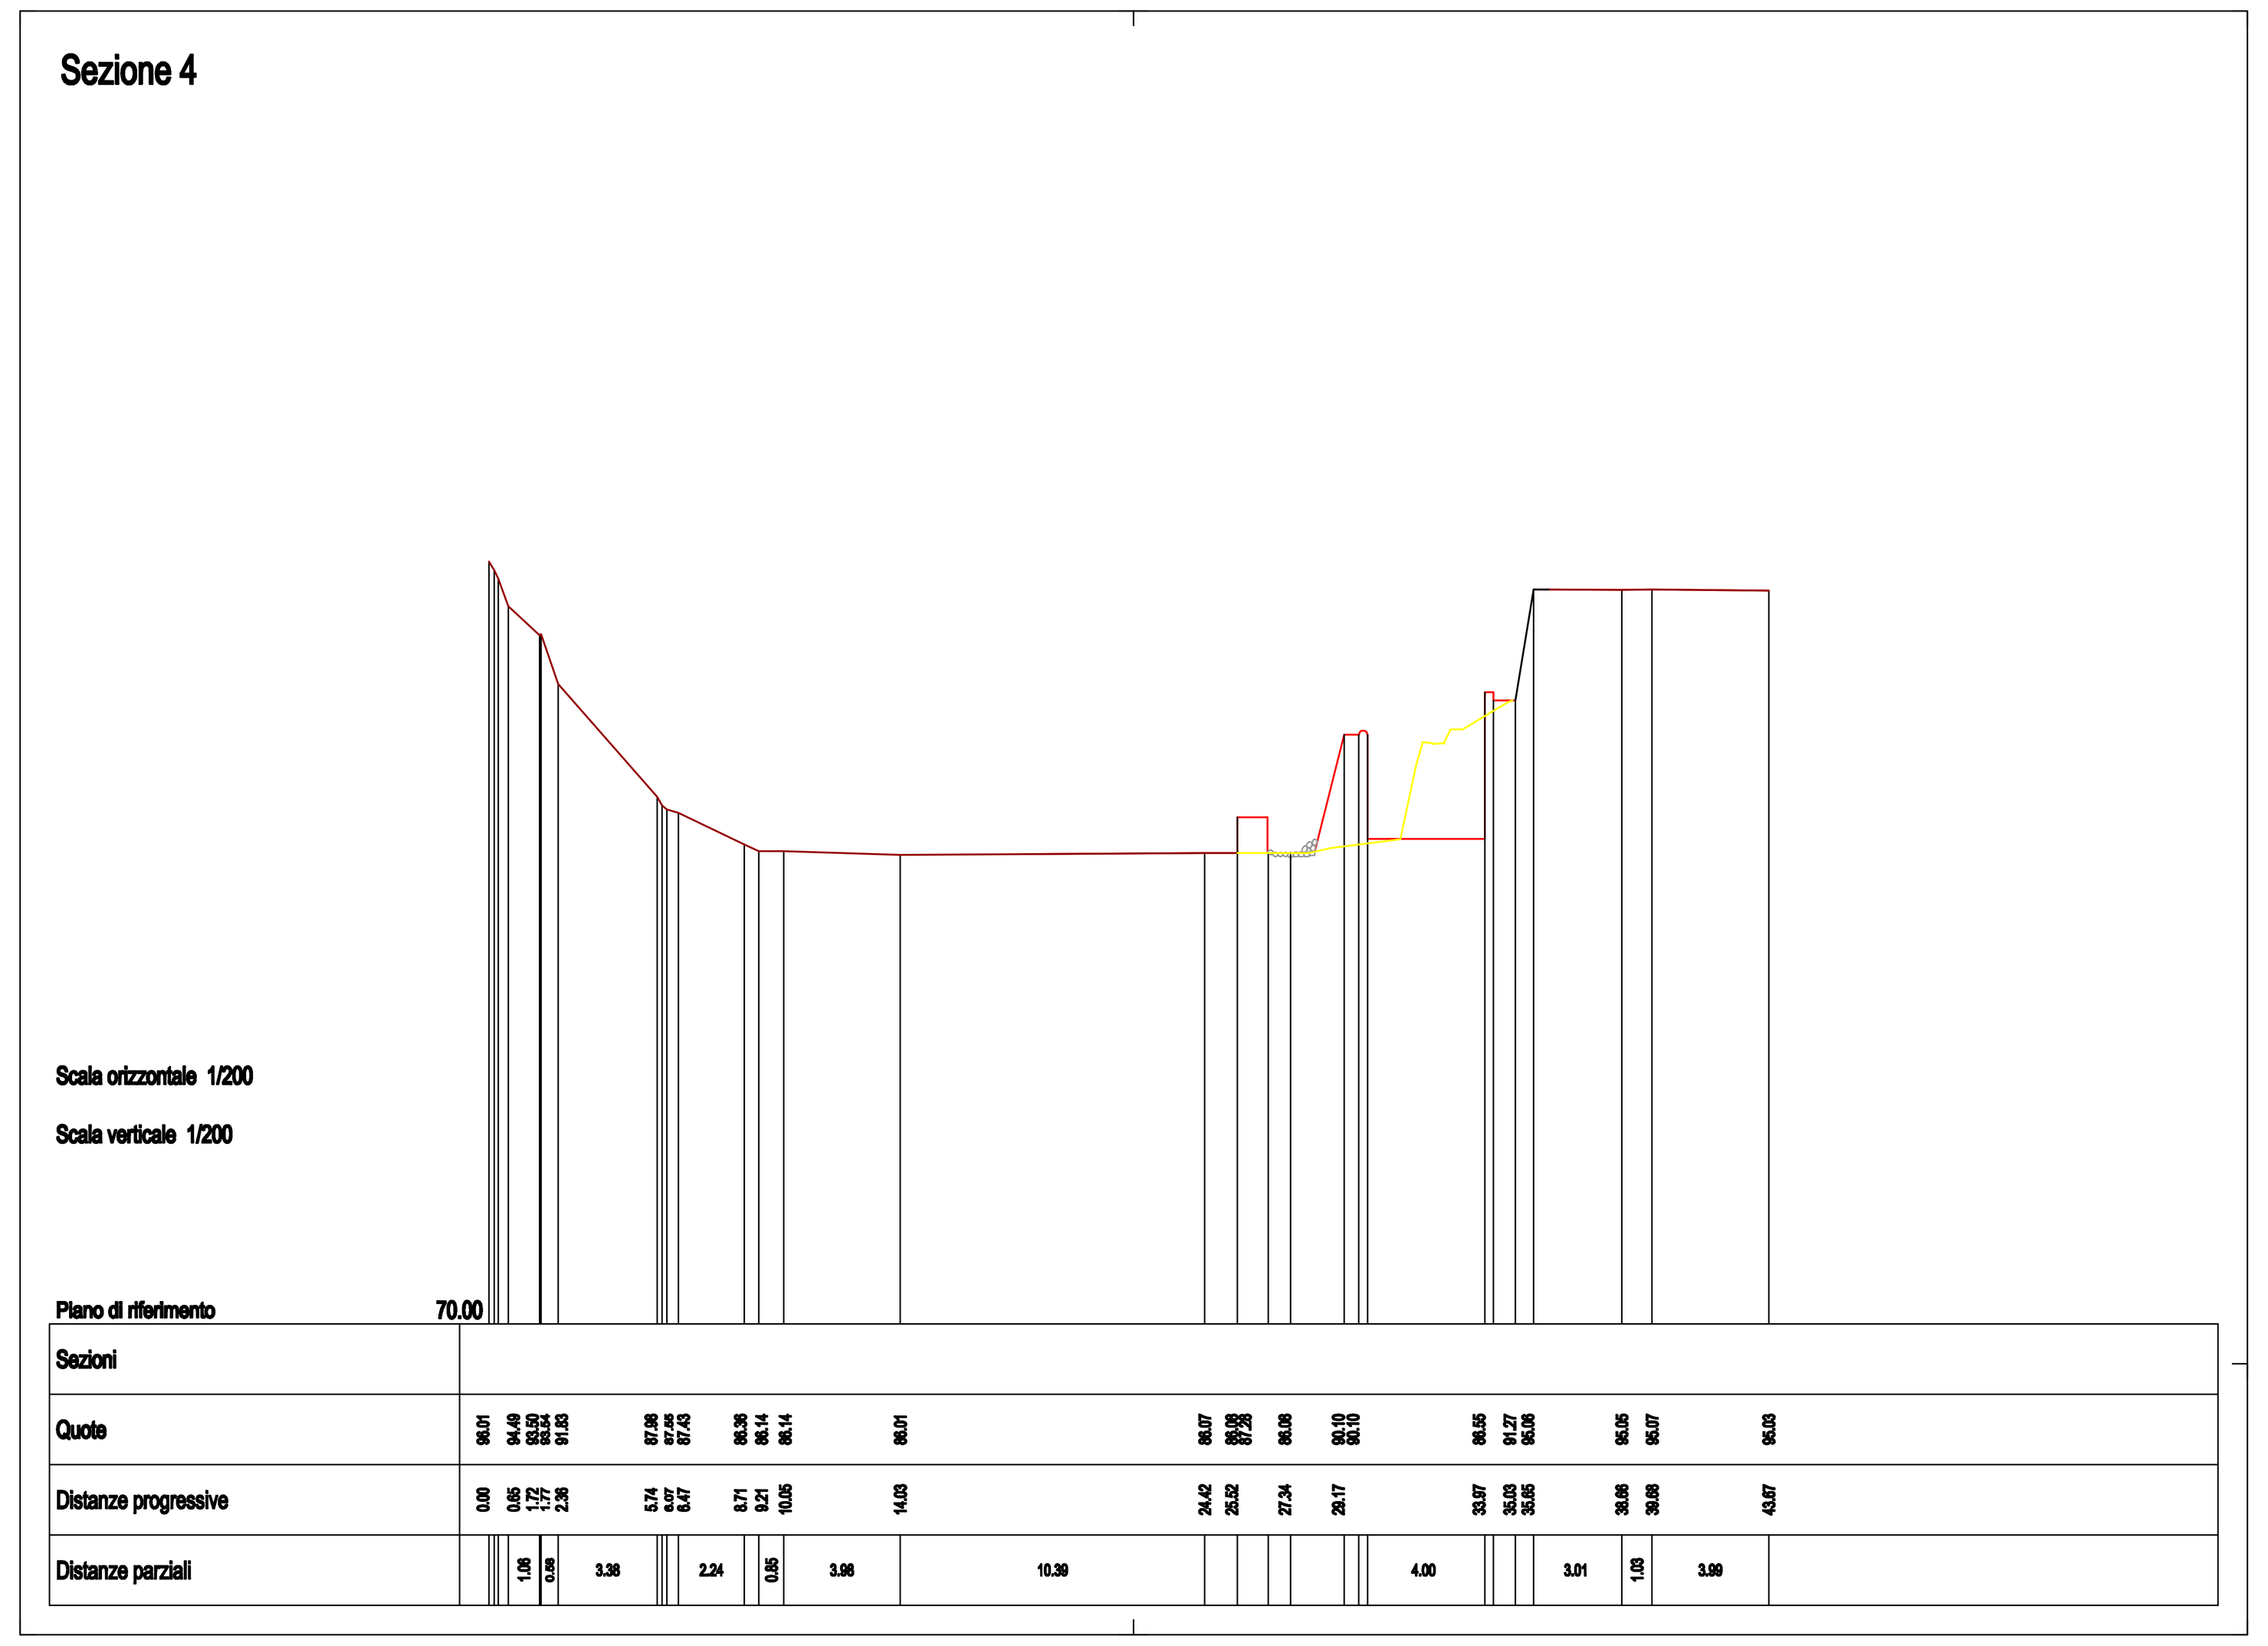


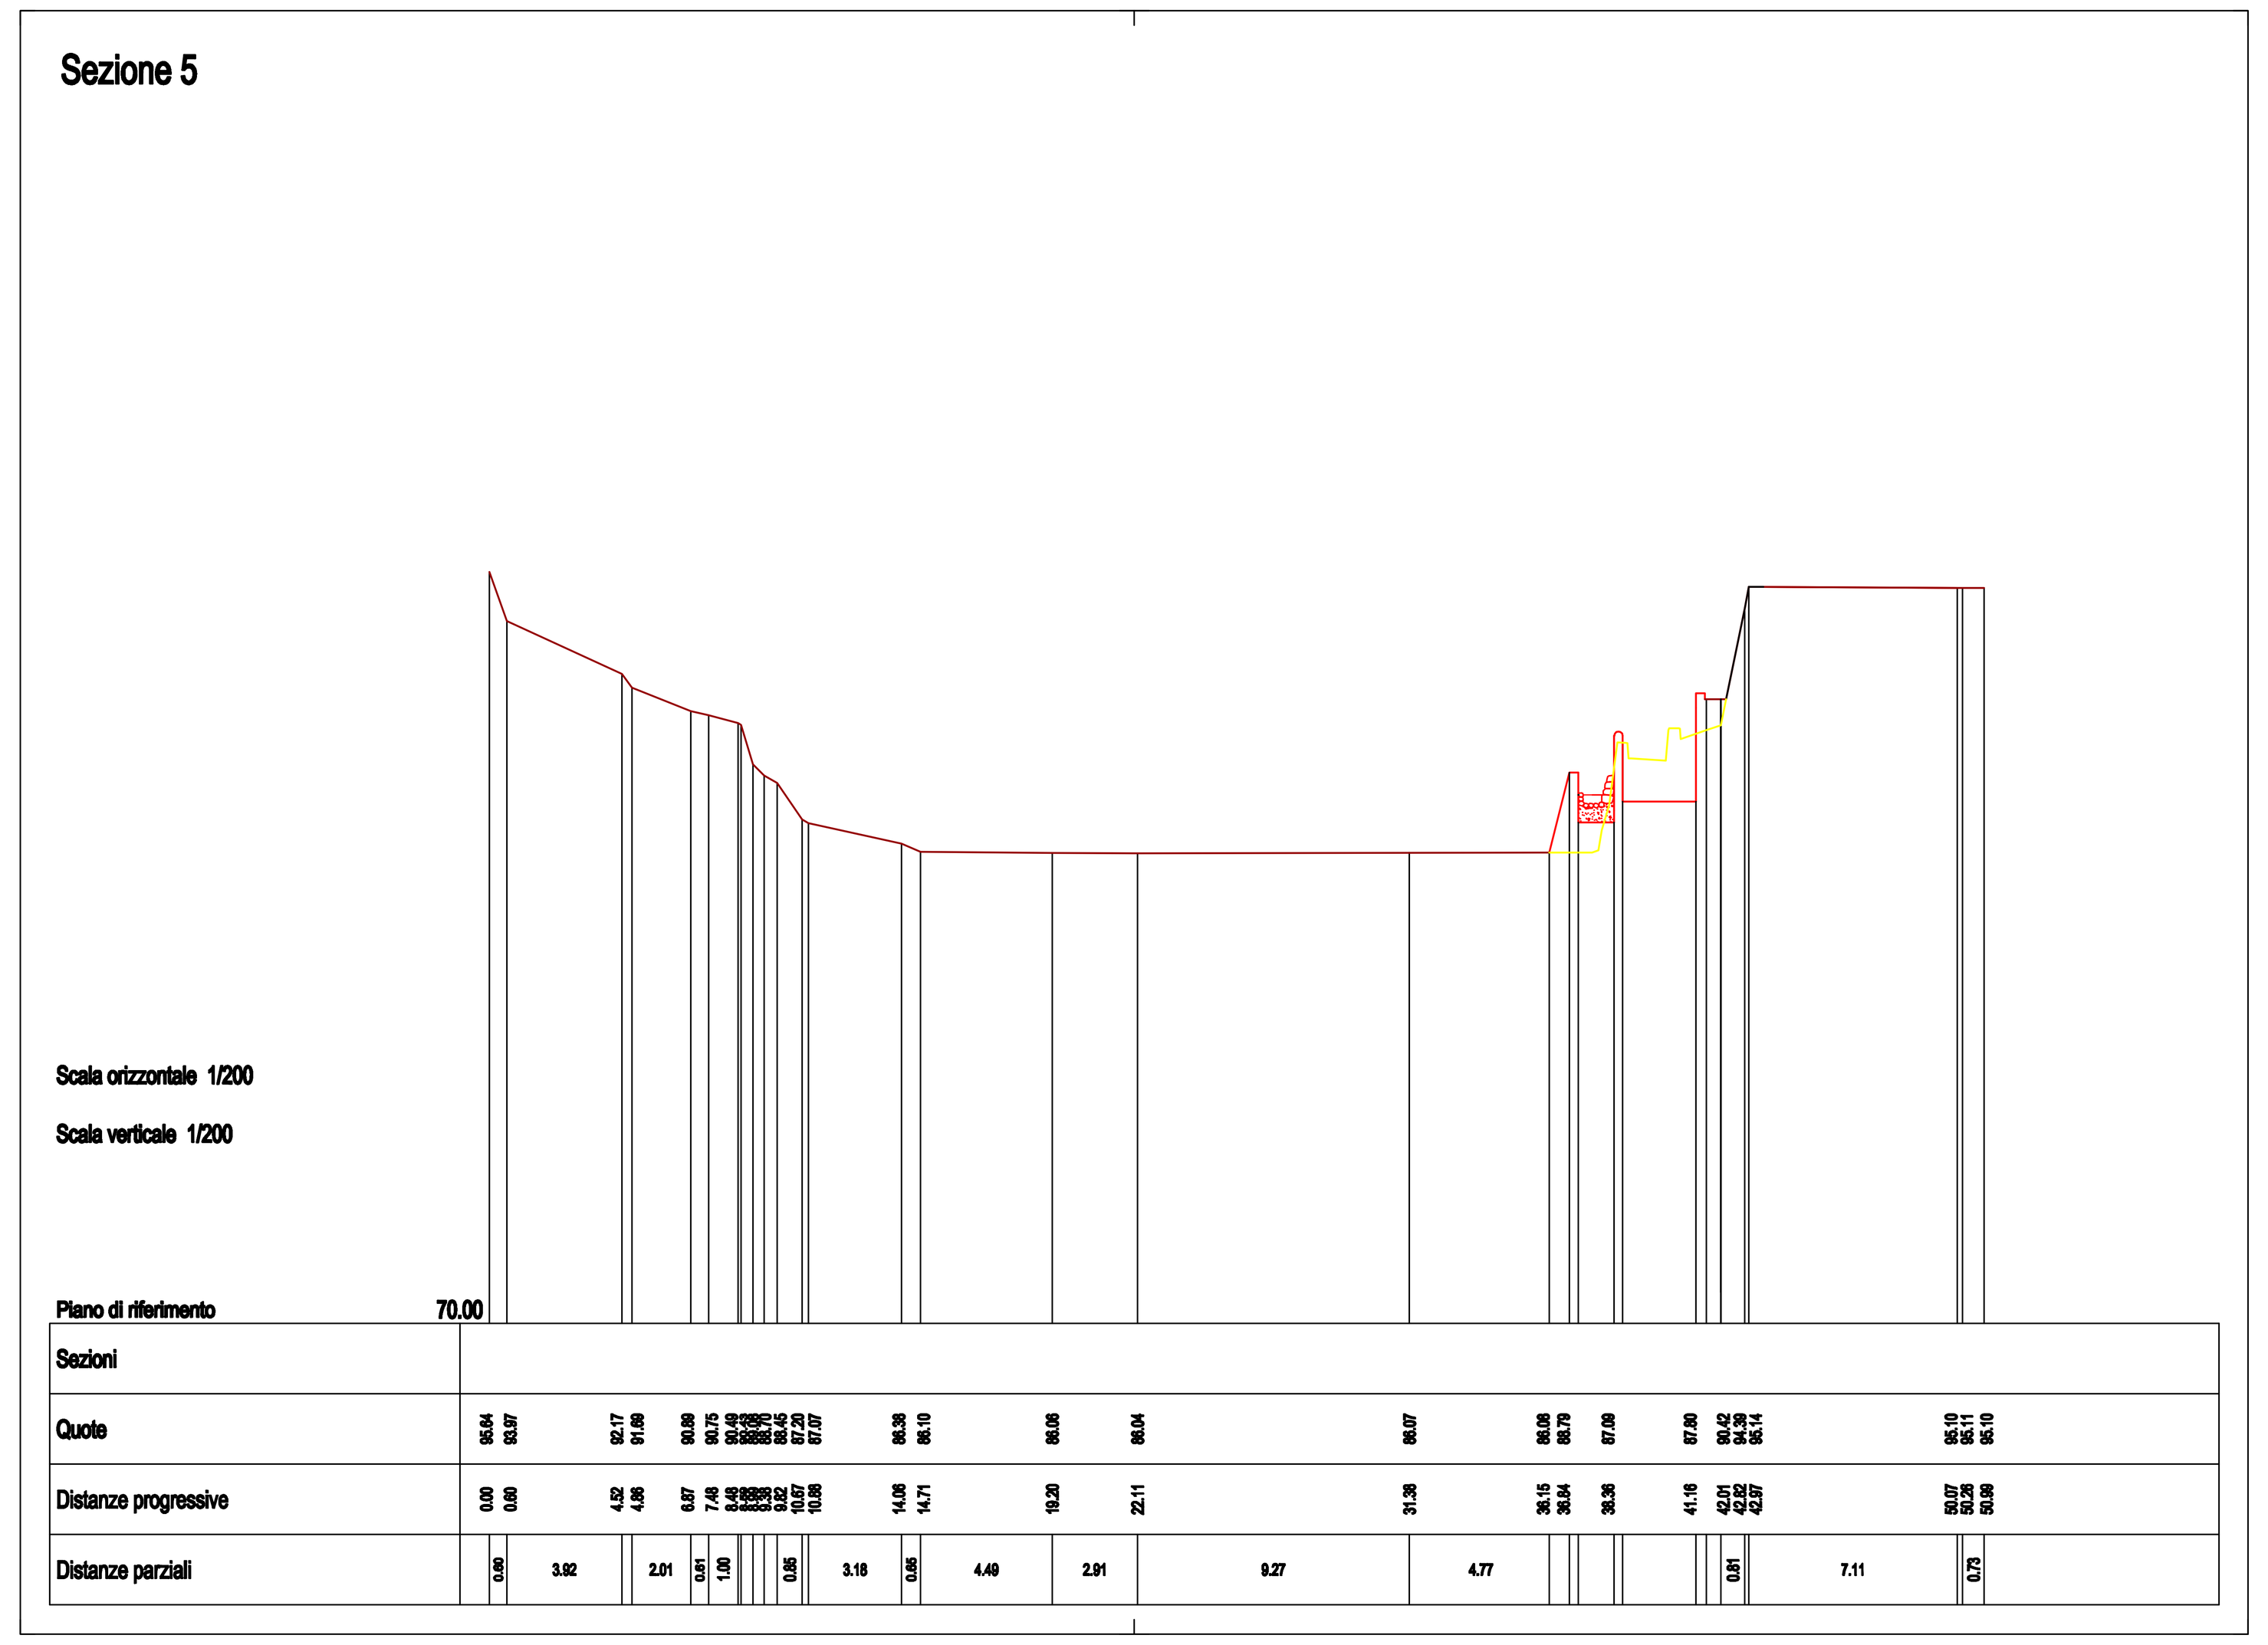

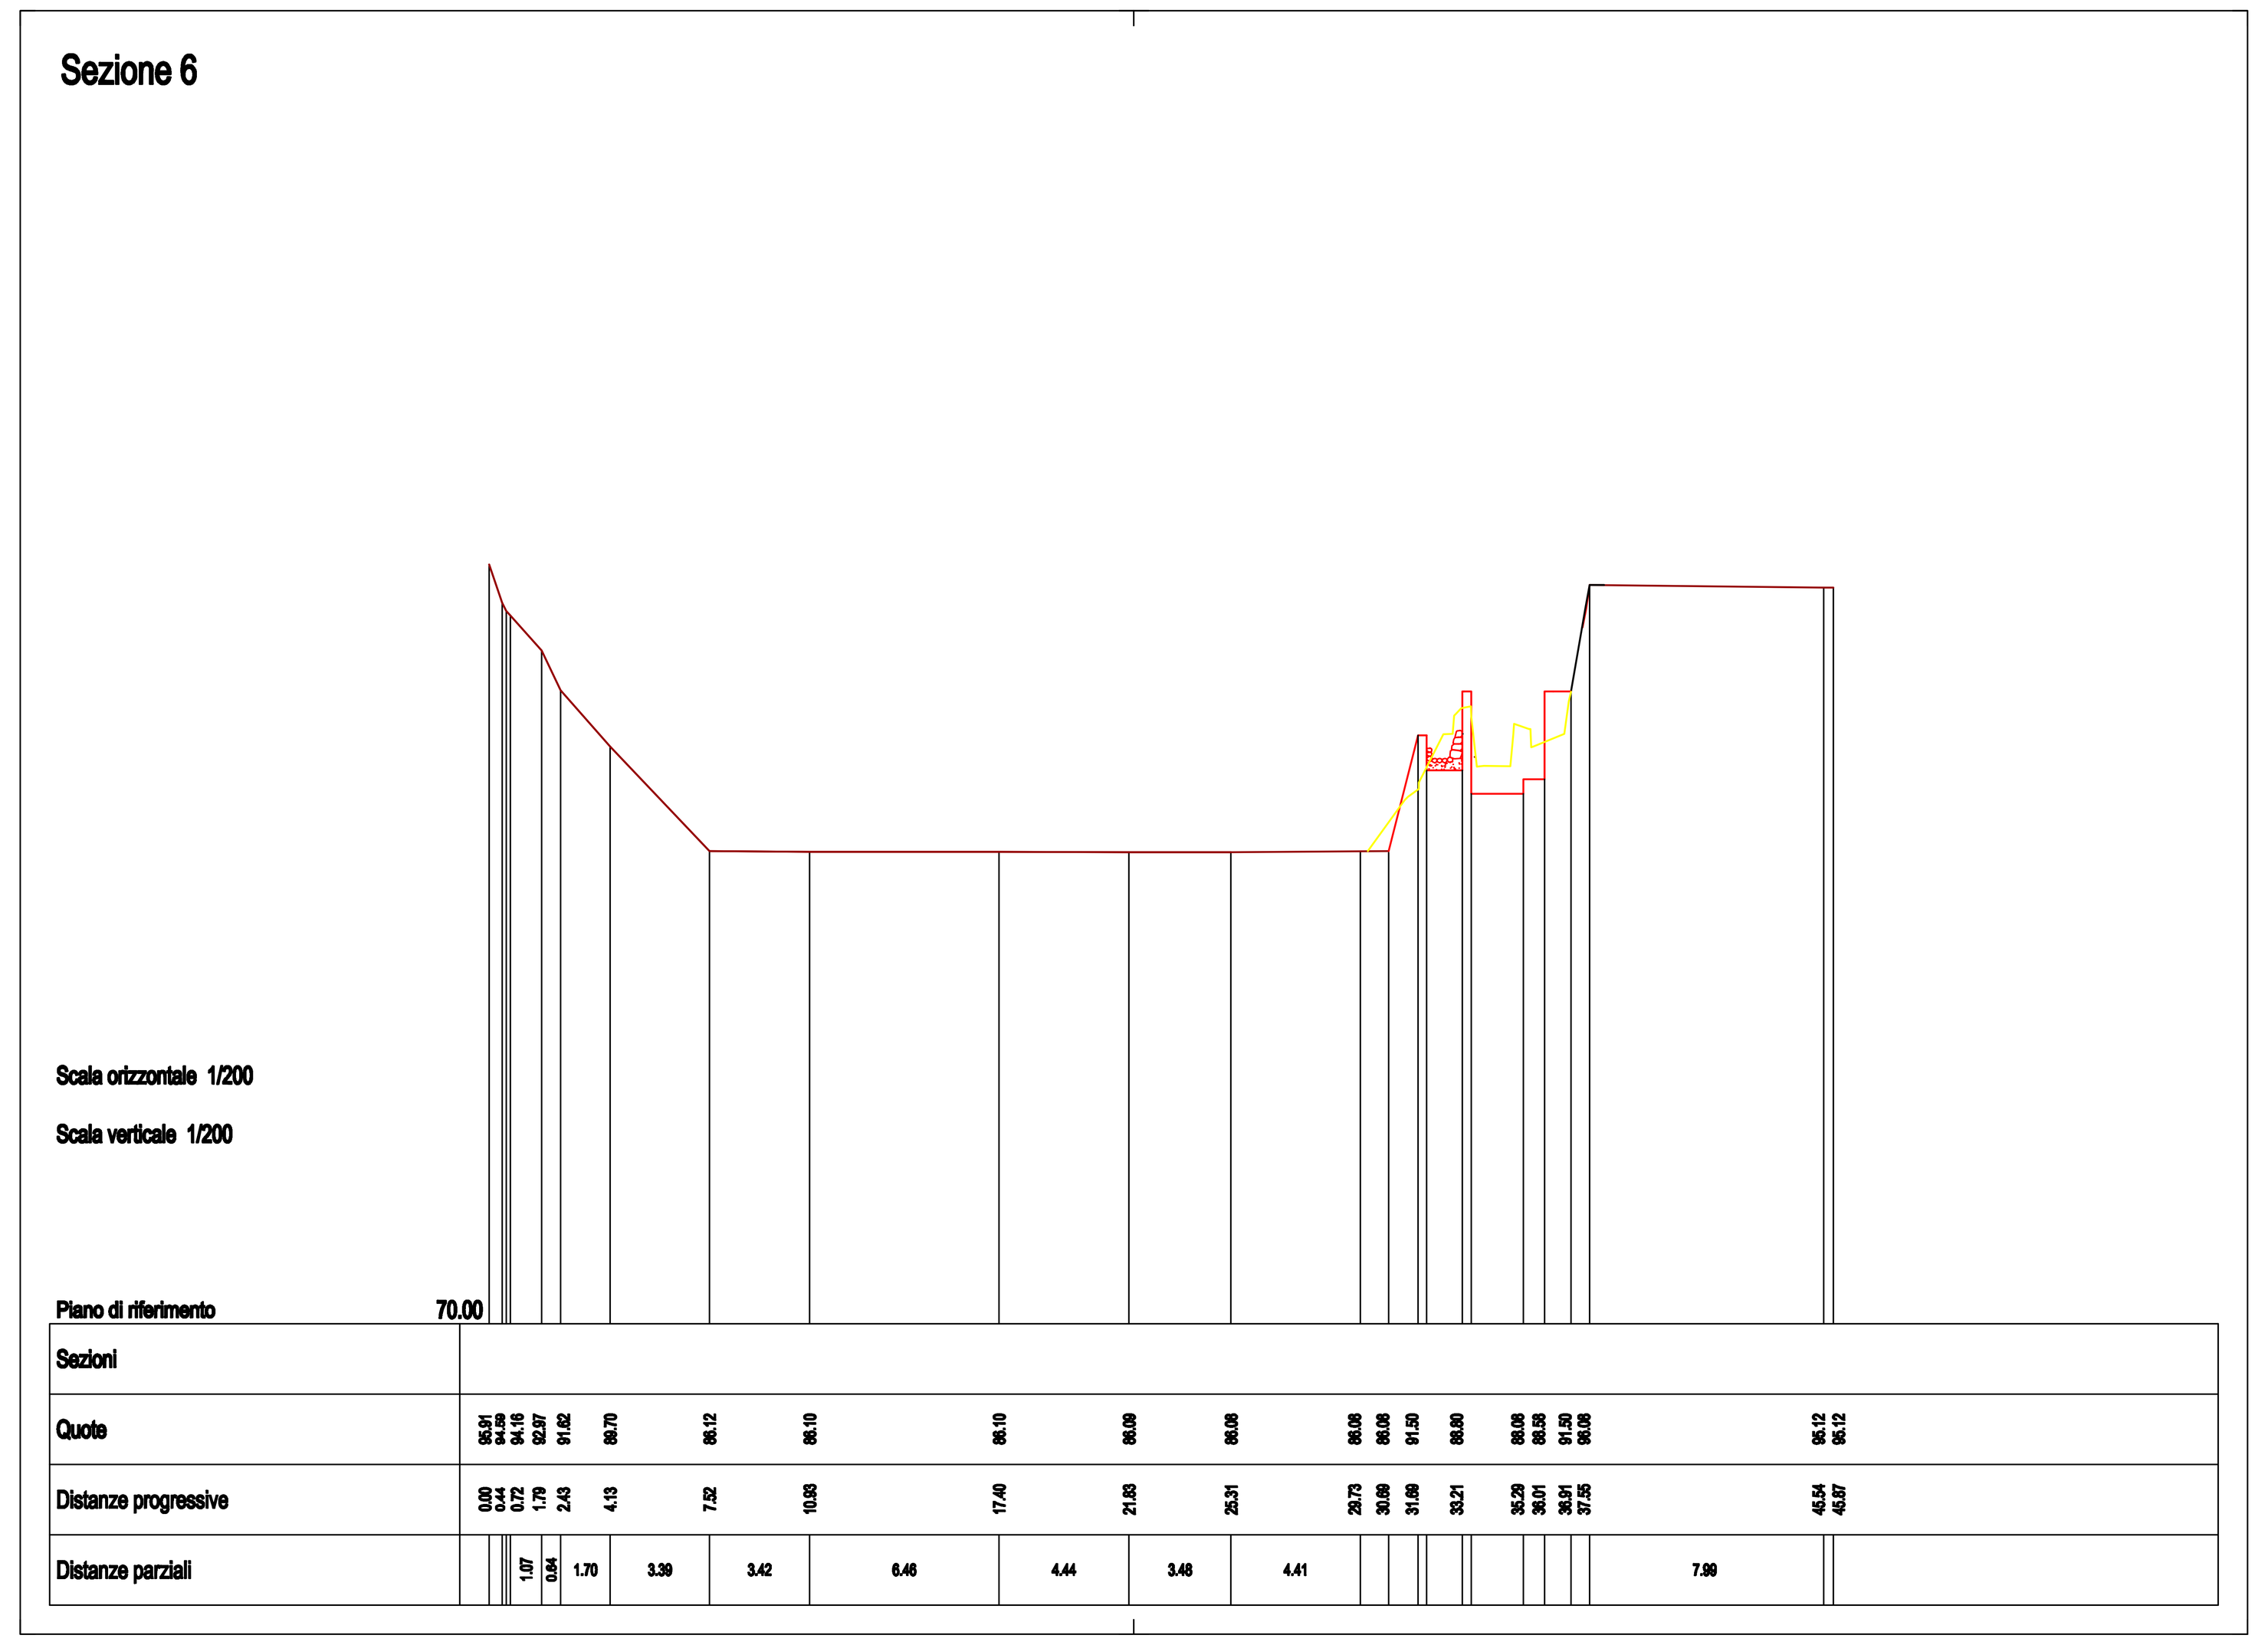

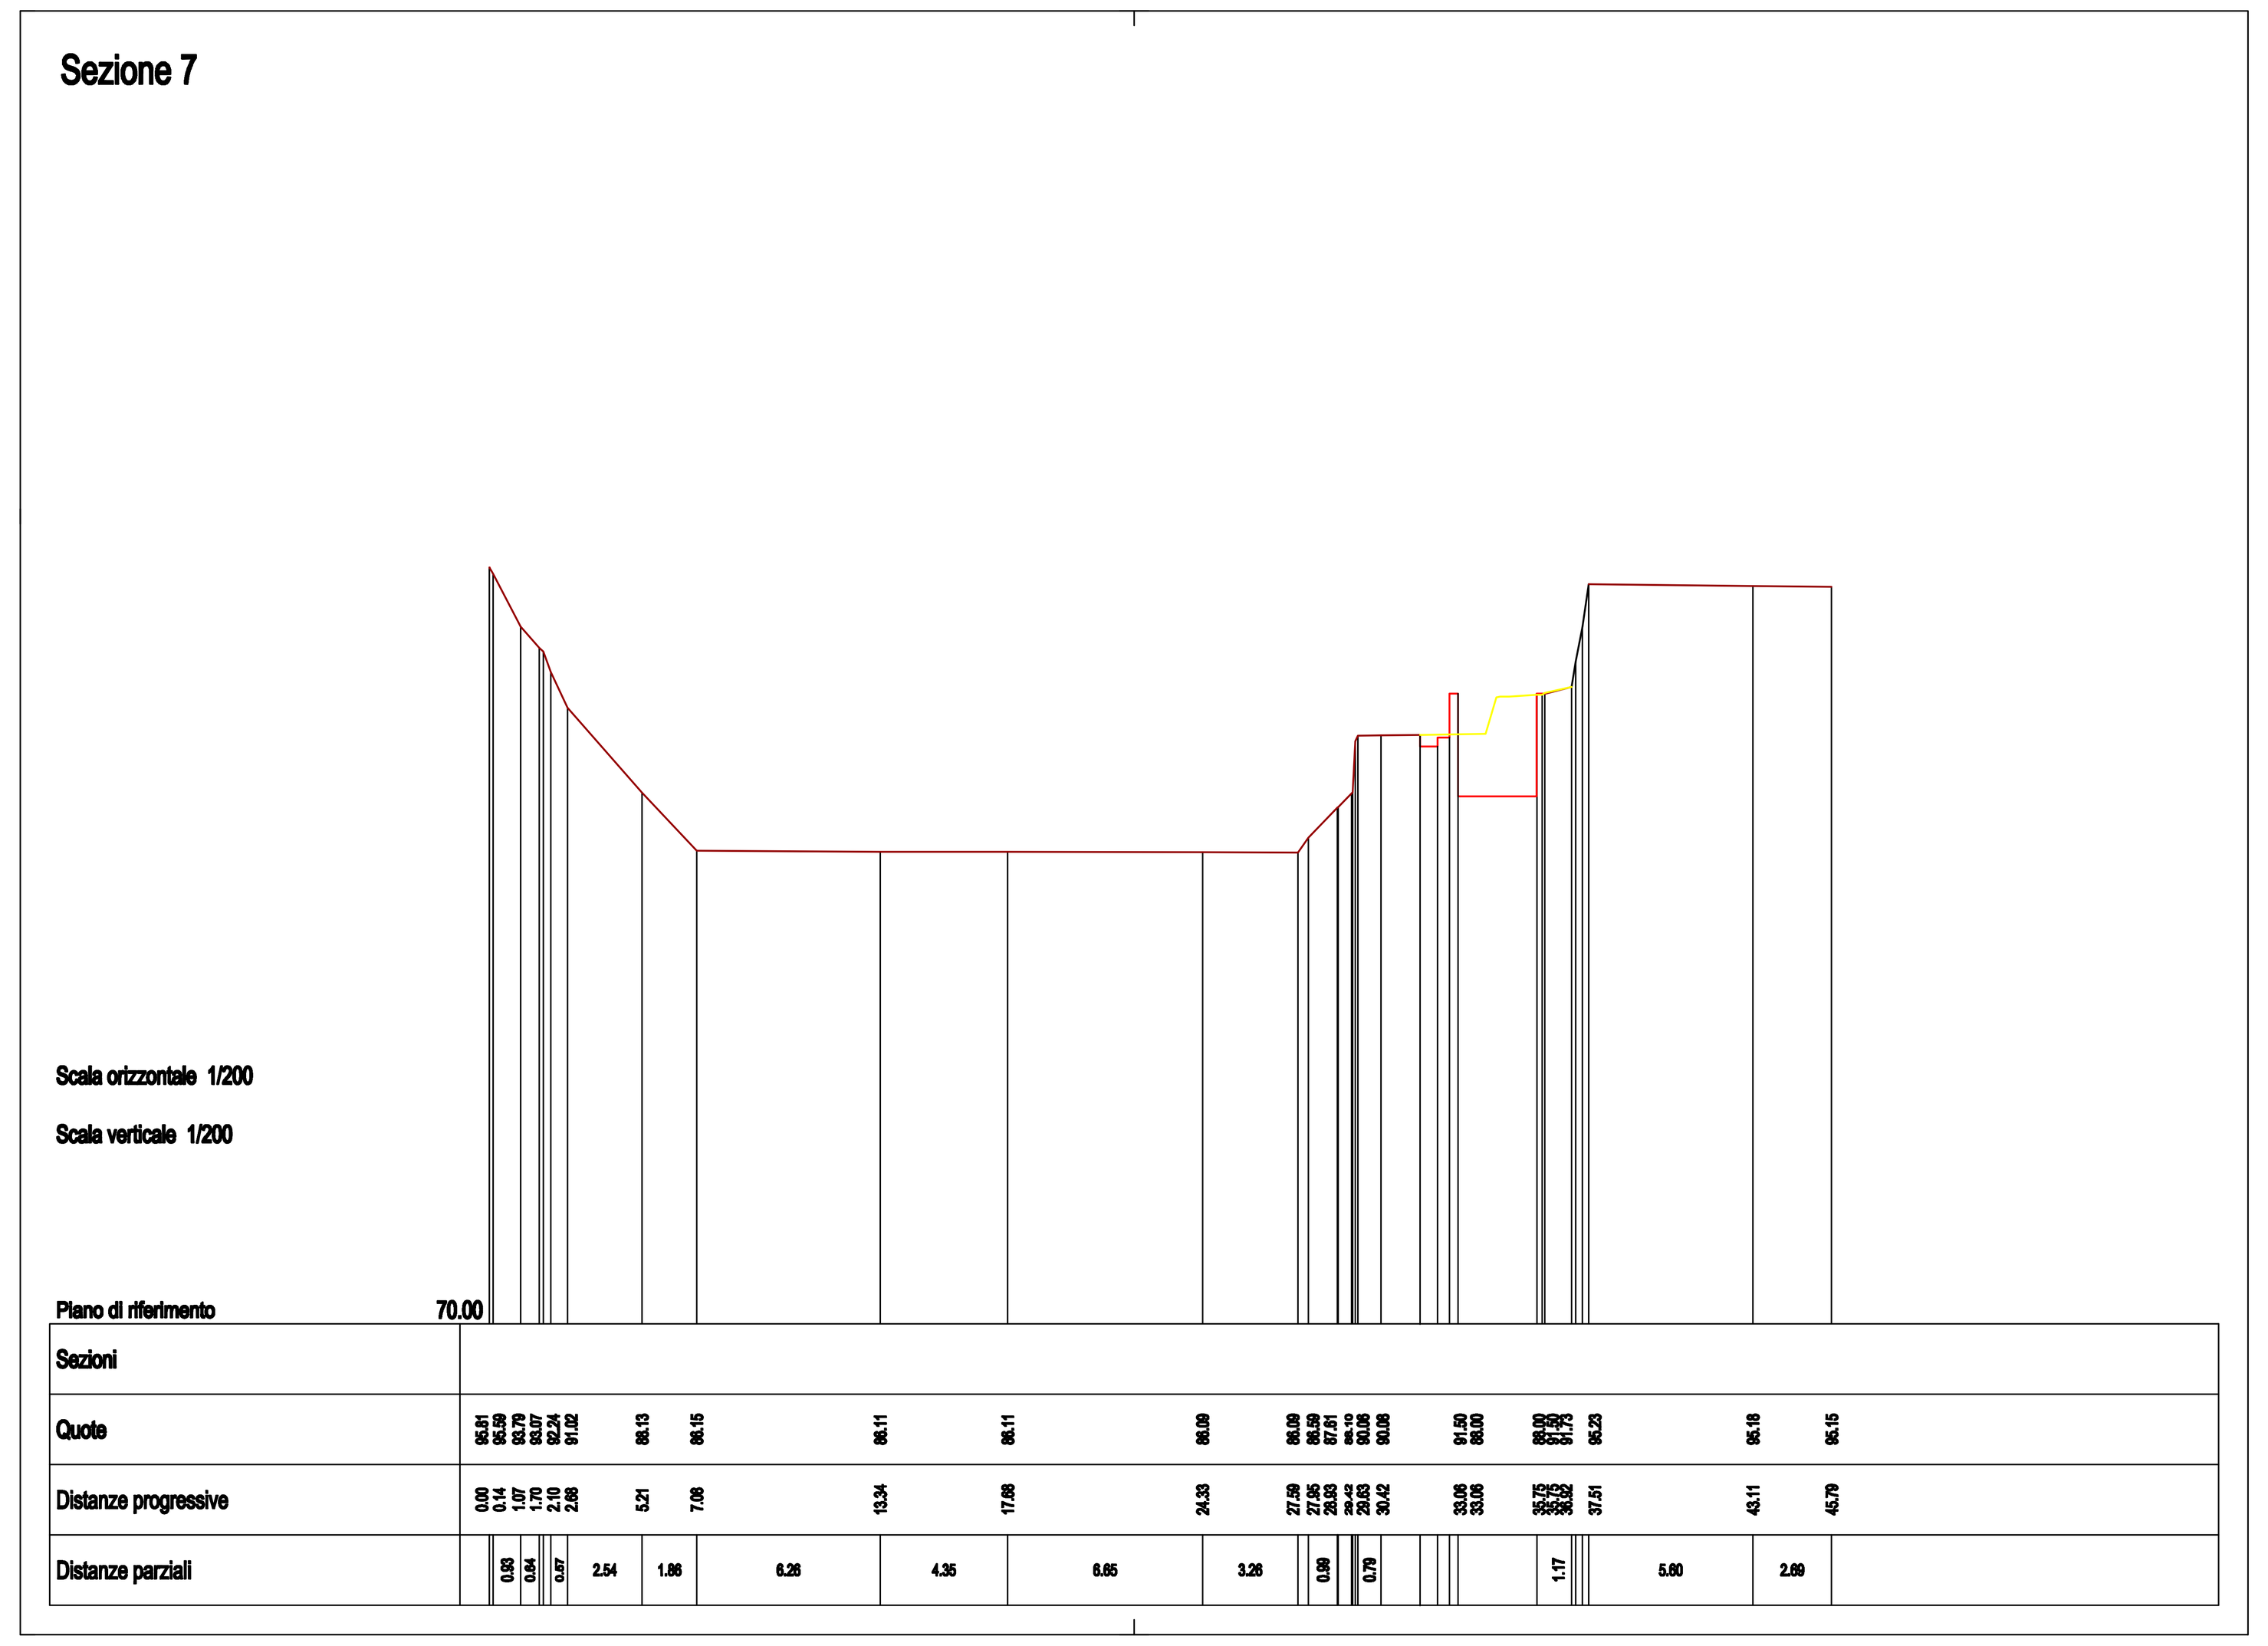

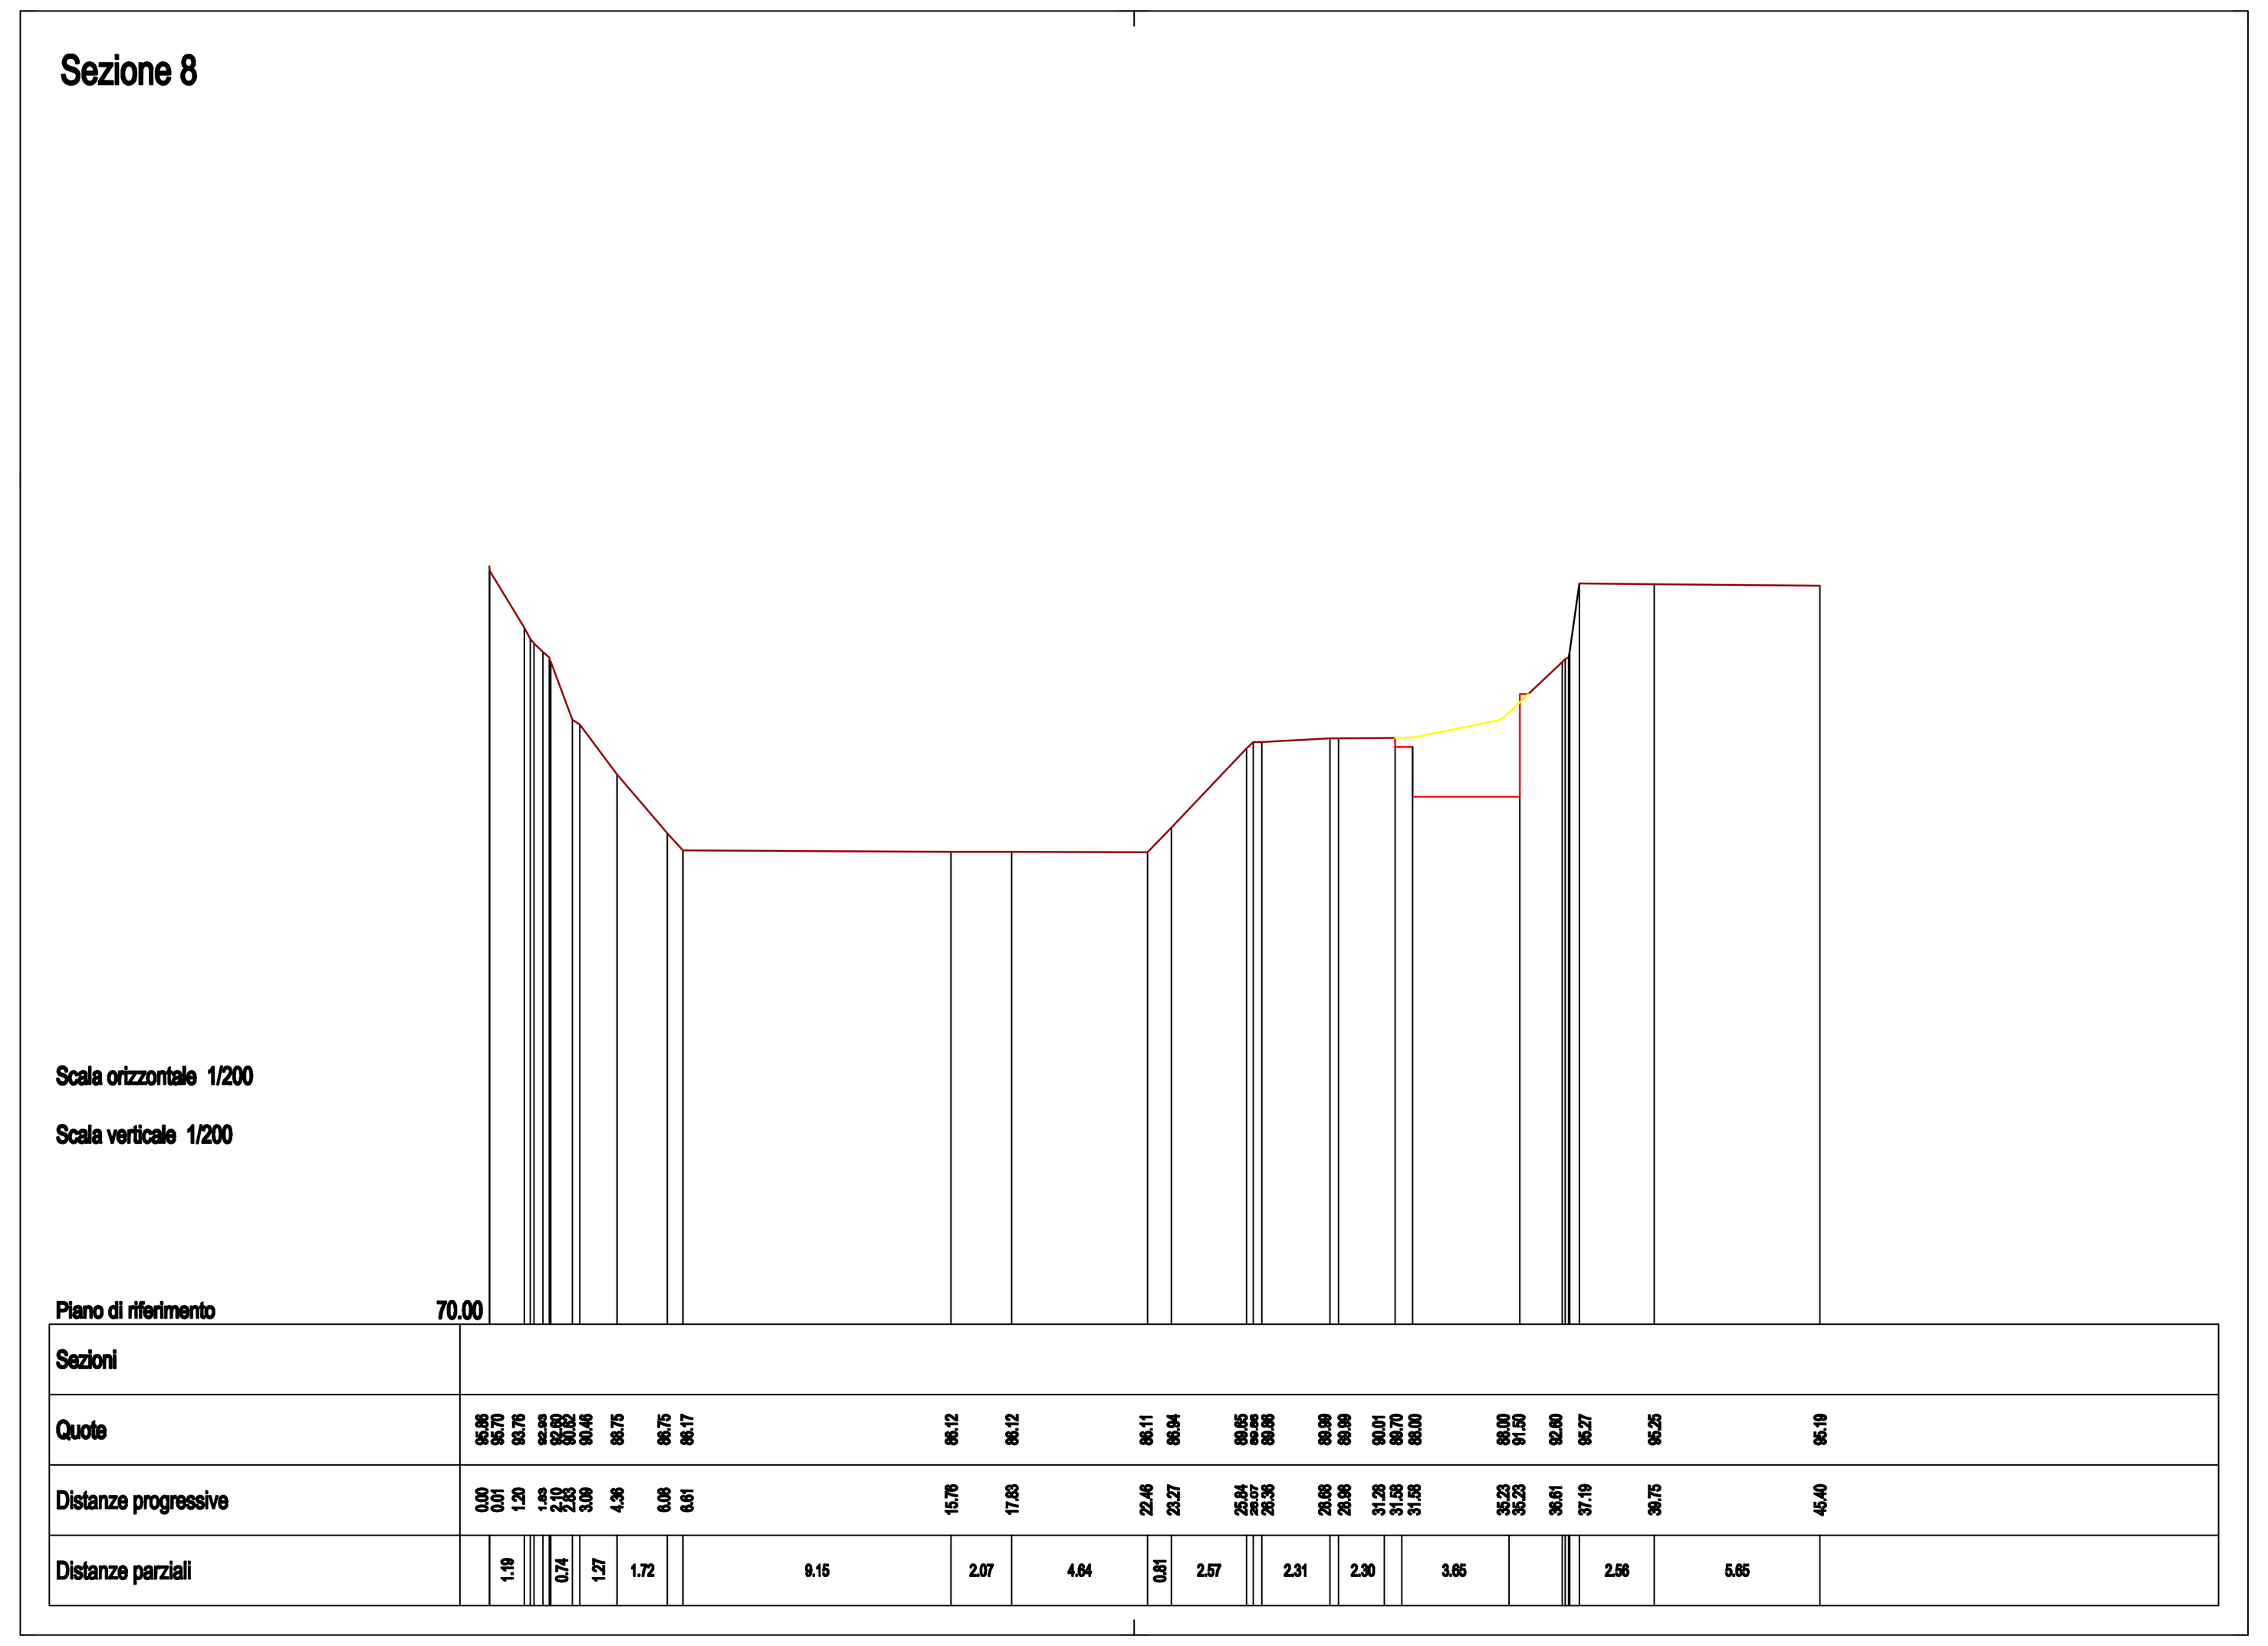

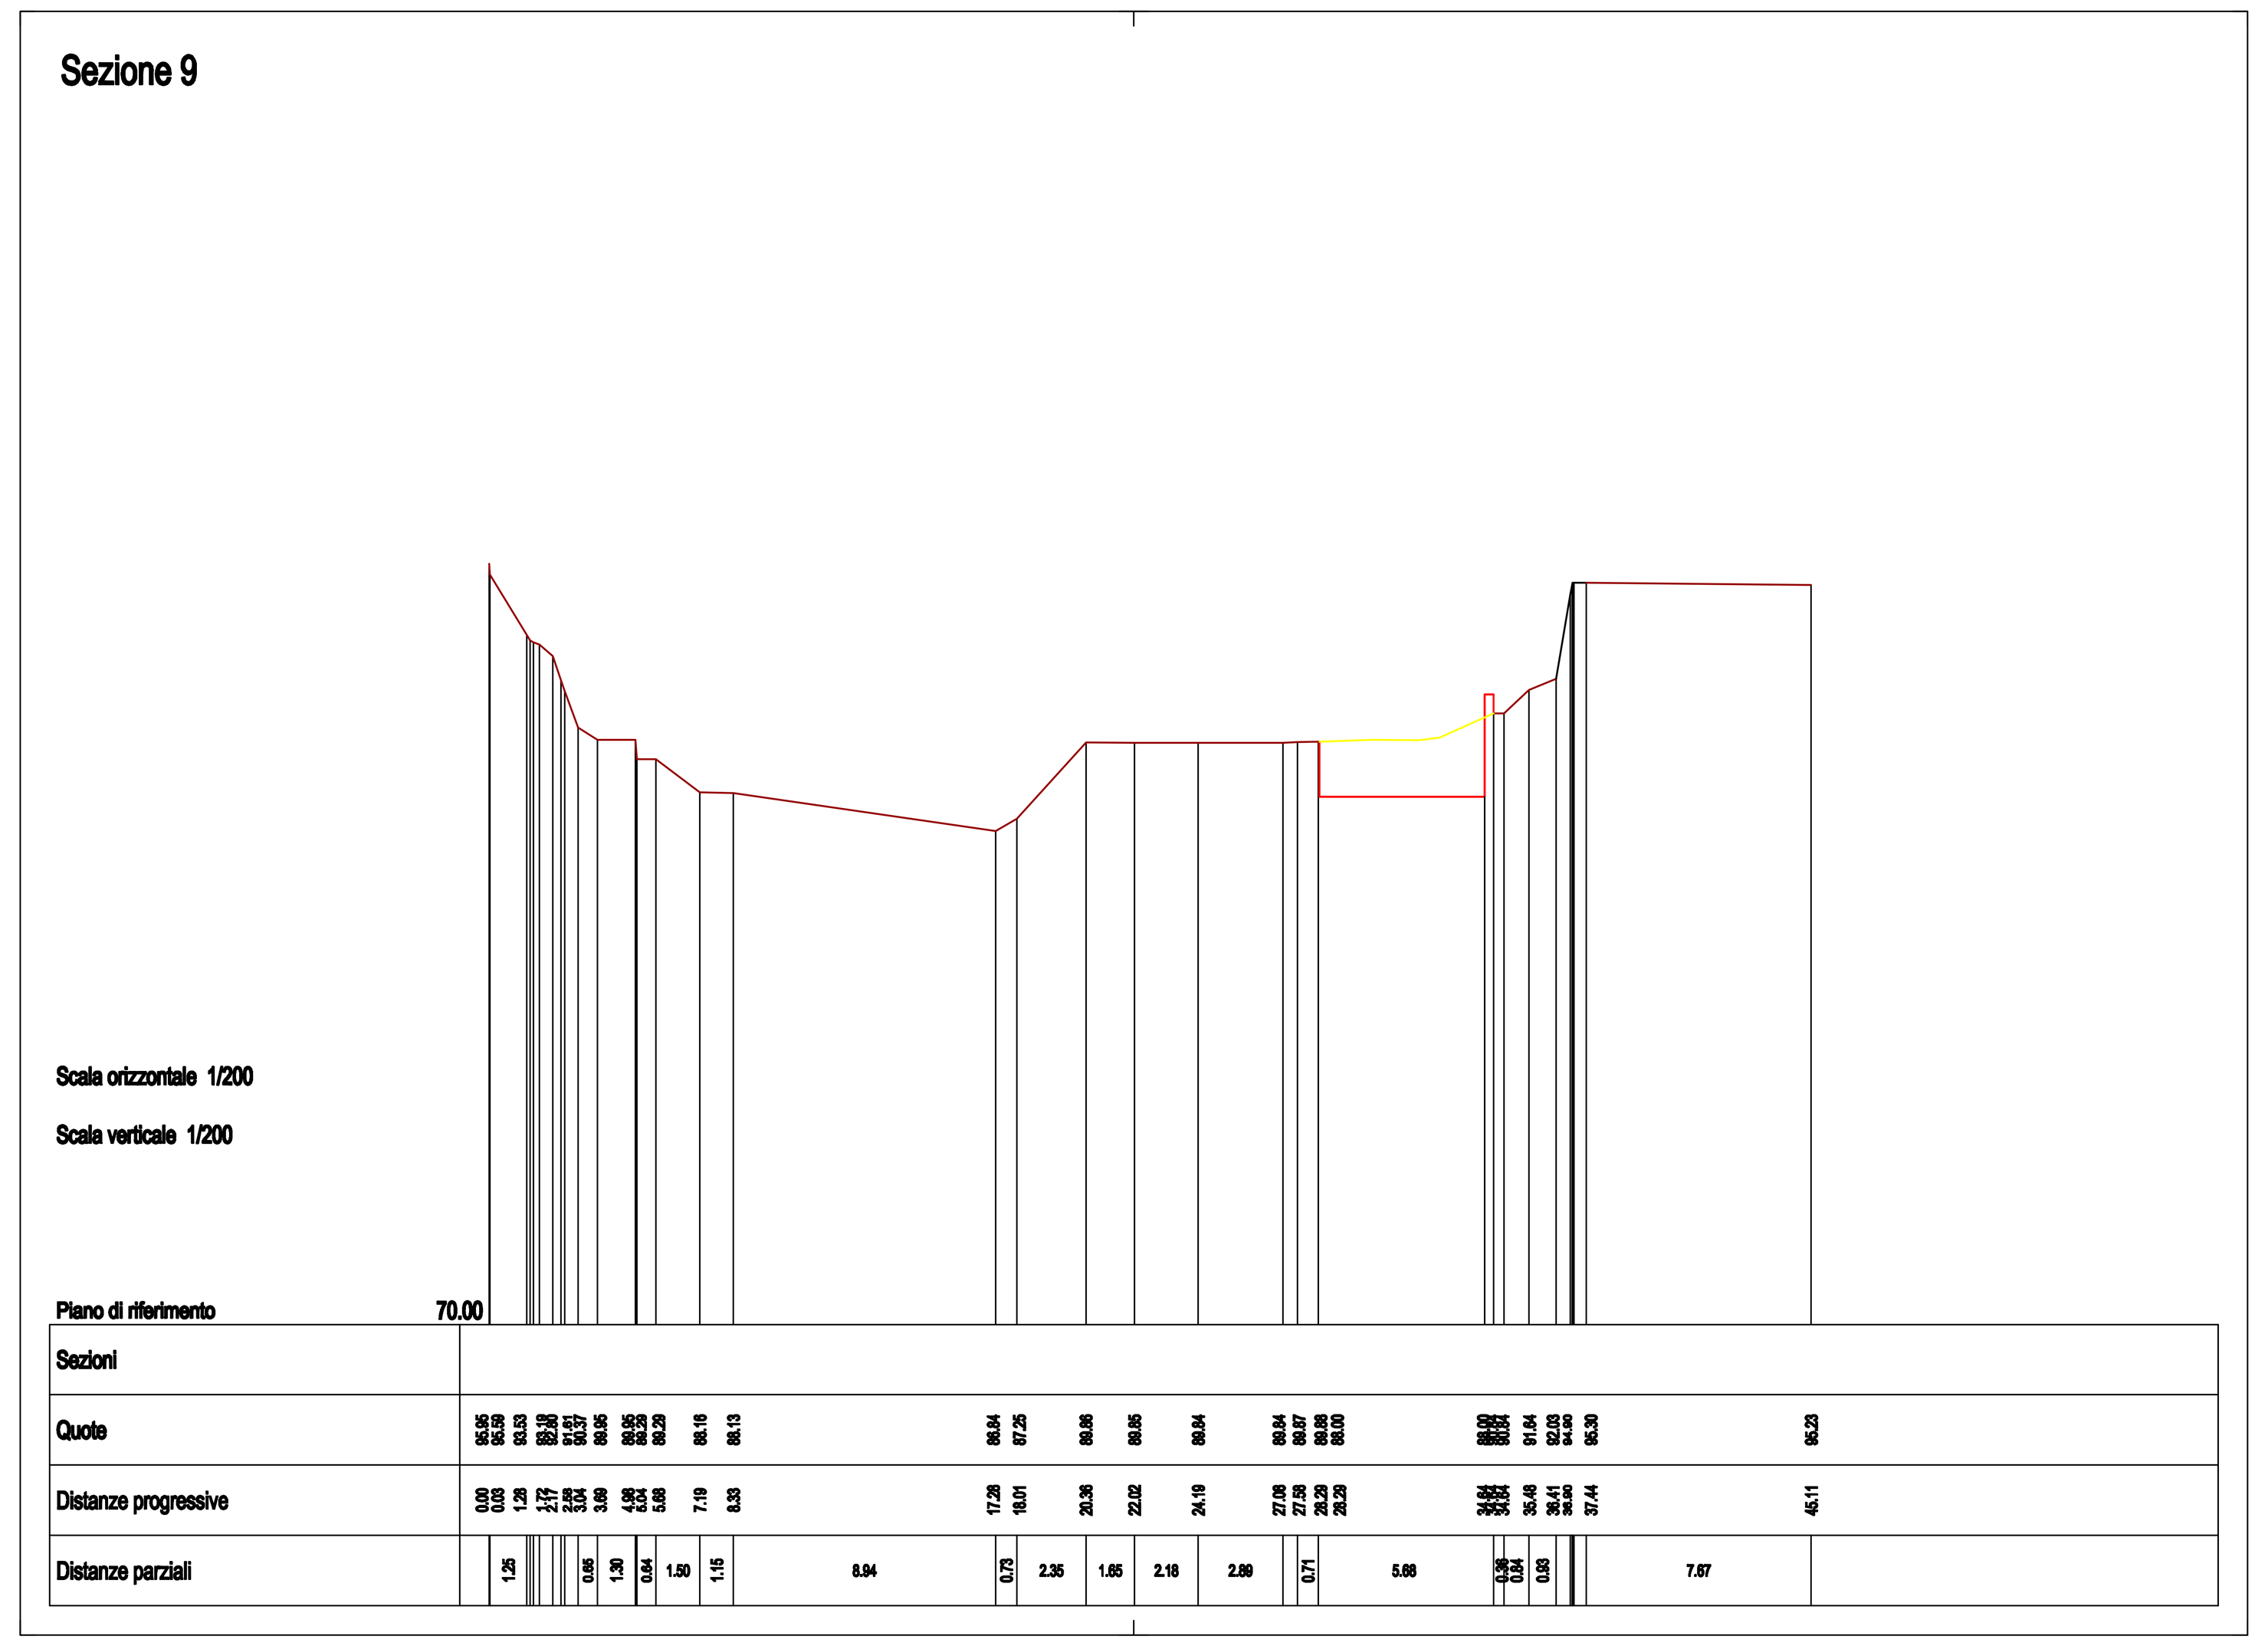

opere in costruzione

opere in demolizione

REGIONE LIGURIA

COMUNE DI ISOLABONA

PROVINCIA DI IMPERIA

CONCESSIONE DI DERIVAZIONE PER USO IDROELETTRICO Fiume Nervia Località Isolabona (IM)

Progetto per la costruzione di una centrale idroelettrica nel comune di Isolabona (Im)

REVISIONE	DATA EMISSIONE	DESCRIZIONE	REDAZIONE	CONTROLLO	APPROVAZIONE
00	MAGGIO_2010	PRIMA_EMISSIONE			
01					
02					
03					
04					

TITOLO ELABORATO

Sezioni per verifica idraulica

RETE	FASE PROGETTO	TIPO DOCUMENTO	ZONA	PROGETTO PROGRESSIVO	NUMERO ELABORATO	SCALA
	RDC	DC			16/b	1:200

LEGENDA:
FASE PROGETTO "PR" PRELIMINARE "DF" DEFINITIVO "ES" ESECUTIVO "RDC" RICHIESTA DI CONCESSIONE
TIPO DOCUMENTO (1° CARATTERE) = "D" DISEGNO "R" RELAZIONE "E" ELENCO
TIPO DOCUMENTO (2° CARATTERE) = "C" CIVILE "M" MECCANICO "S" SICUREZZA

Data progetto: MAGGIO 2010

COMMITTENTE
S.E.R.A S.R.L.
Via Gioberti, 18
18038 Sanremo (IM)
P.IVA: 01513410082

DATI PROGETTISTI
Ing. Luca Maccario
Via Combe, 21
12013 Chiusa di Pesio (CN)
n°iscrizione albo: A1951
Tel. +393889427082
e-mail: lucamac61@gmail.com
P.IVA: 03260990043

NOTE: LA DIFFUSIONE E RIPRODUZIONE ANCHE PARZIALE DEL SEGUENTE ELABORATO E' VIETATA A TERMINE DI LEGGE.