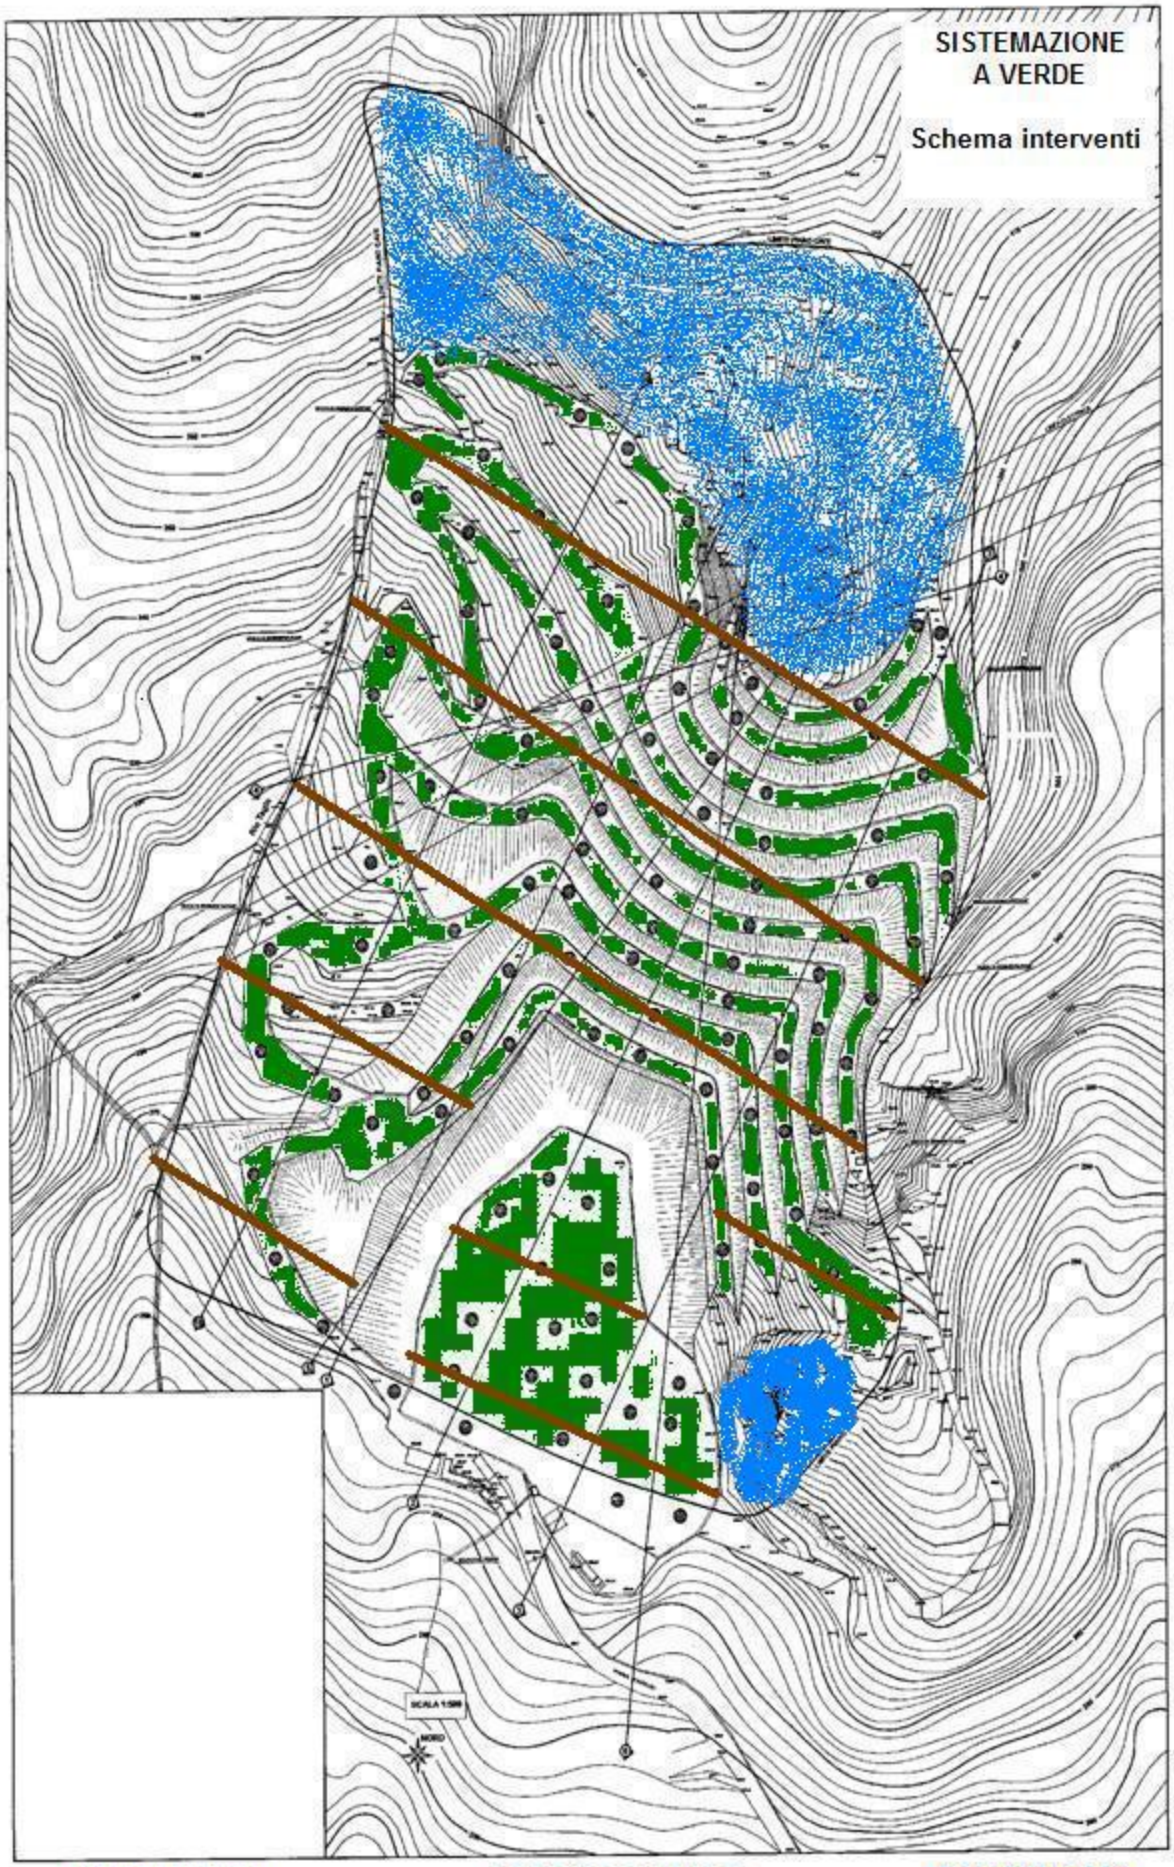

SISTEMAZIONE
A VERDE
Schema interventi
SCALA 1:500
NORD
INERBIMENTO
ESSENZE ARBOREE
ED ARBUSTIVE
DIRADAMENTO
SELETTIVO