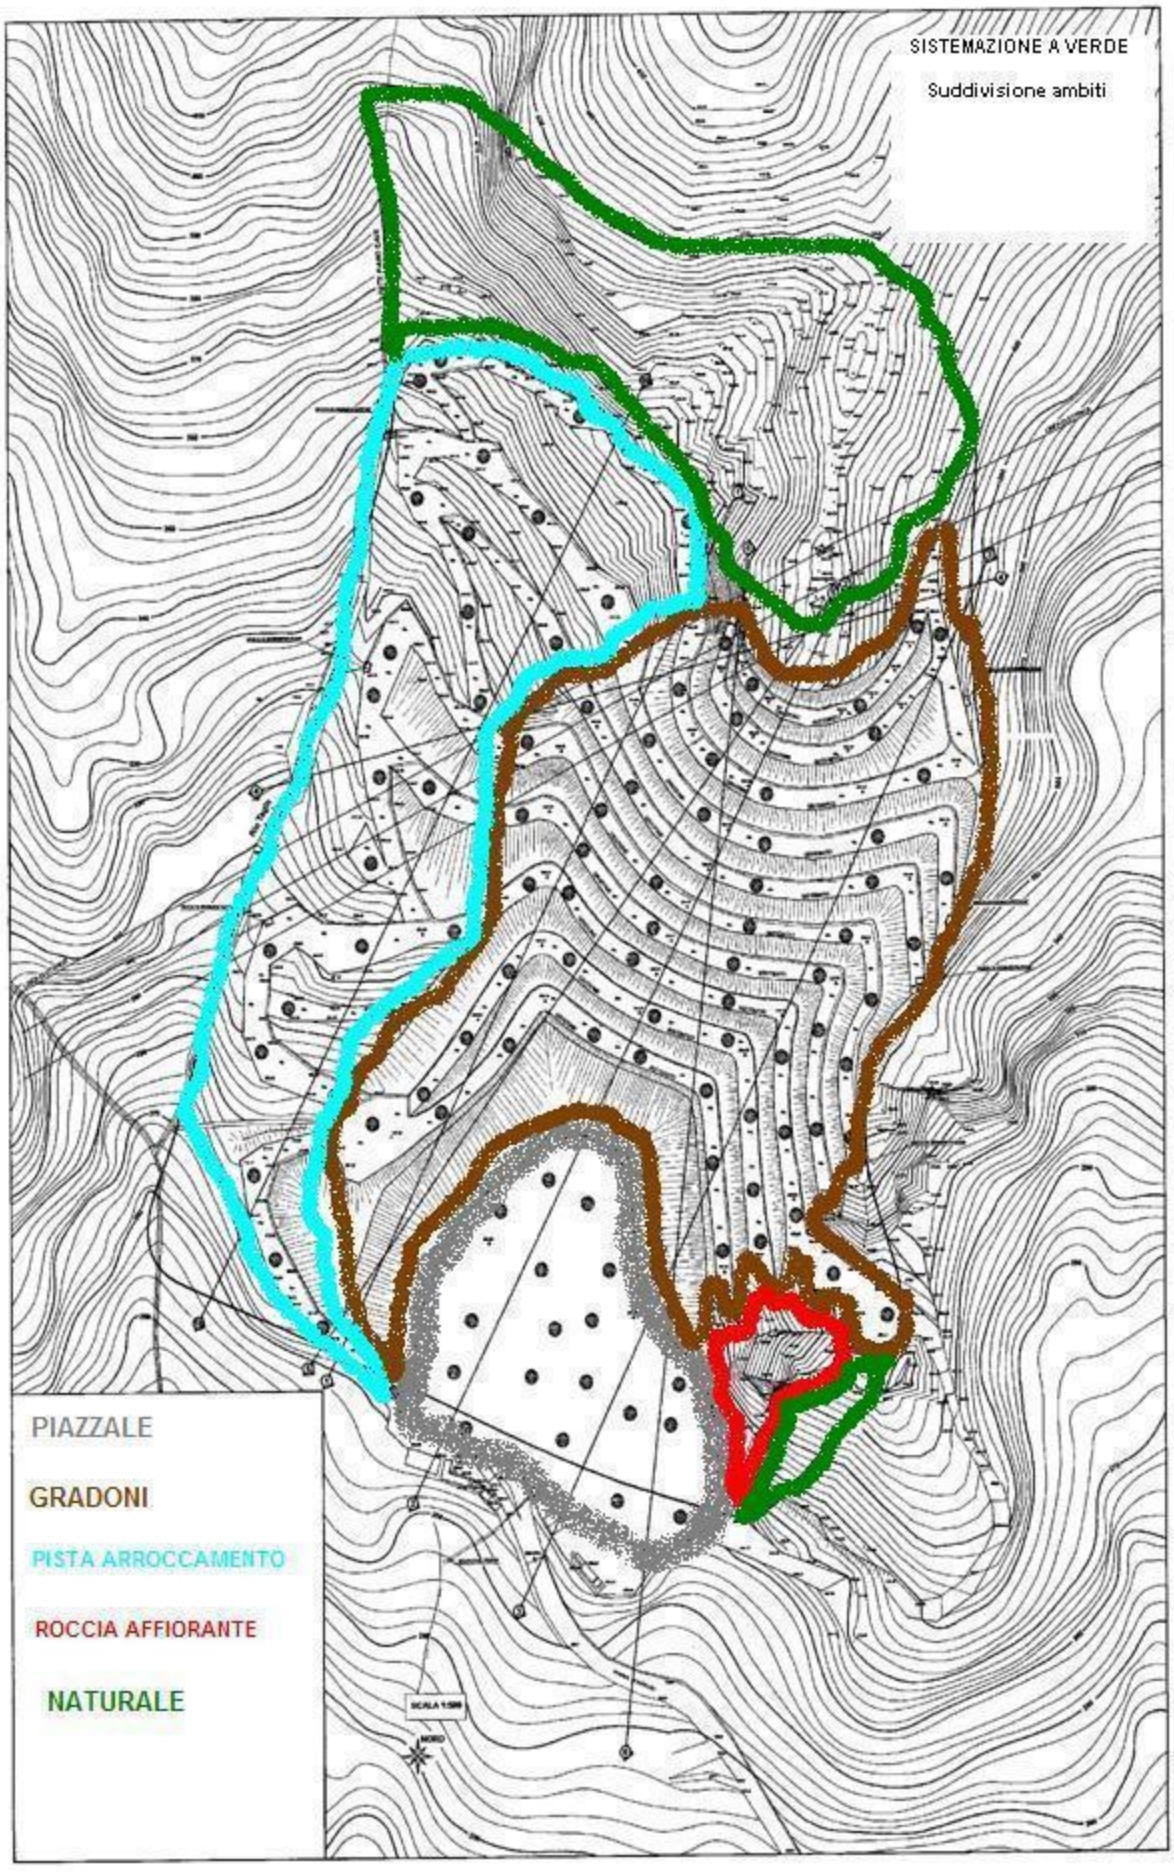

SISTEMAZIONE A VERDE
Suddivisione ambiti
PIAZZALE
GRADONI
PISTA ARROCCAMENTO
ROCCIA AFFIORANTE
NATURALE