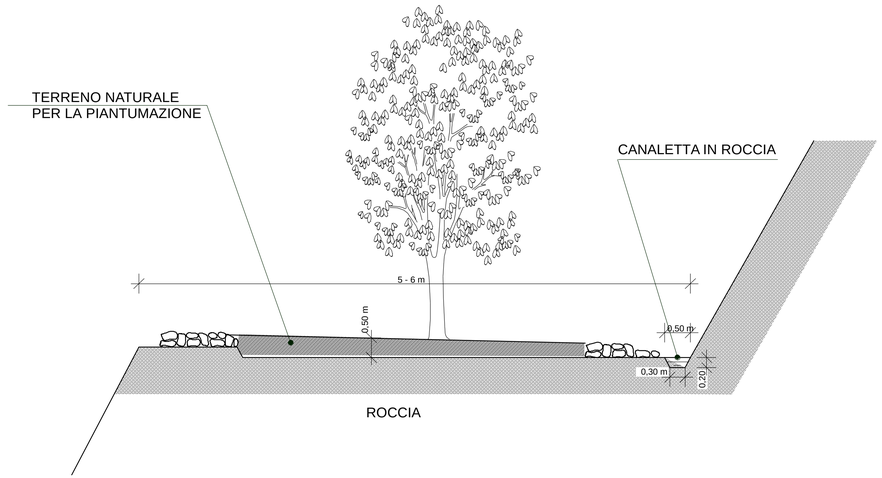
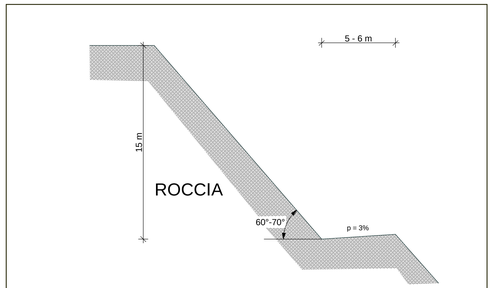




**SEZIONE TIPO DI SISTEMAZIONE GRADONI**

**SCALA 1:50**





**SEZIONE TIPO DI SCAVO**

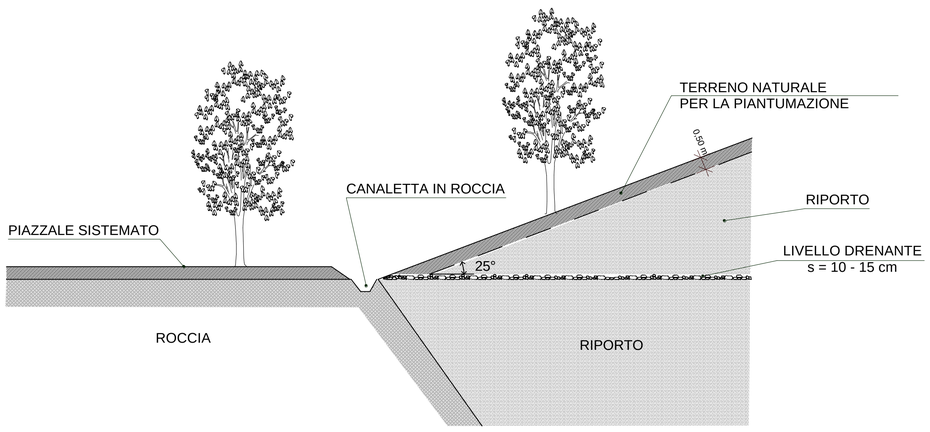**SCALA 1:200**




**PARTICOLARE DI SISTEMAZIONE FINALE DEL PIAZZALE**

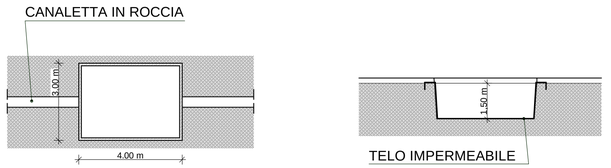
**SCALA 1:100**




**PARTICOLARE VASCHE DI SEDIMENTAZIONE IN ROCCIA**

**(A-B-C-D-E)**

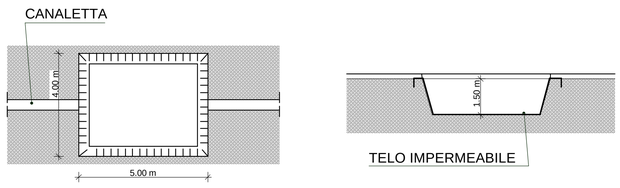**SCALA 1:100**




**PARTICOLARE VASCHE DI SEDIMENTAZIONE SU DETRITO**

**(F-G-H)**

**COMUNE DI GENOVA**
**PROVINCIA DI GENOVA**
**REGIONE LIGURIA**

**CAVA DI METAGABBRO DENOMINATA "TANA DEI BANDITI"**
**PROPRIETA' FRANTOIO DEL TIGULLIO SRL**

**PROGETTO DI VARIANTE AL PIANO DI COLTIVAZIONE DELLA CAVA**

# PARTICOLARI COSTRUTTIVI

**Committente: Soc. Frantoio del Tigullio s.r.l.**

**Il progettista: Dott. Geologo Gino Piaggi**

**ALL. 3.11**

*****2010*****

**STUDIO GEOLOGICO PIAGGI**
**Via Genova n. 442 / 19123 La Spezia**
**Tel/Fax 0187/716658**
**www.sgeop.com**
**Email: gino.piaggi@fastwebnet.it**
**lucapiaggi@gmail.com**