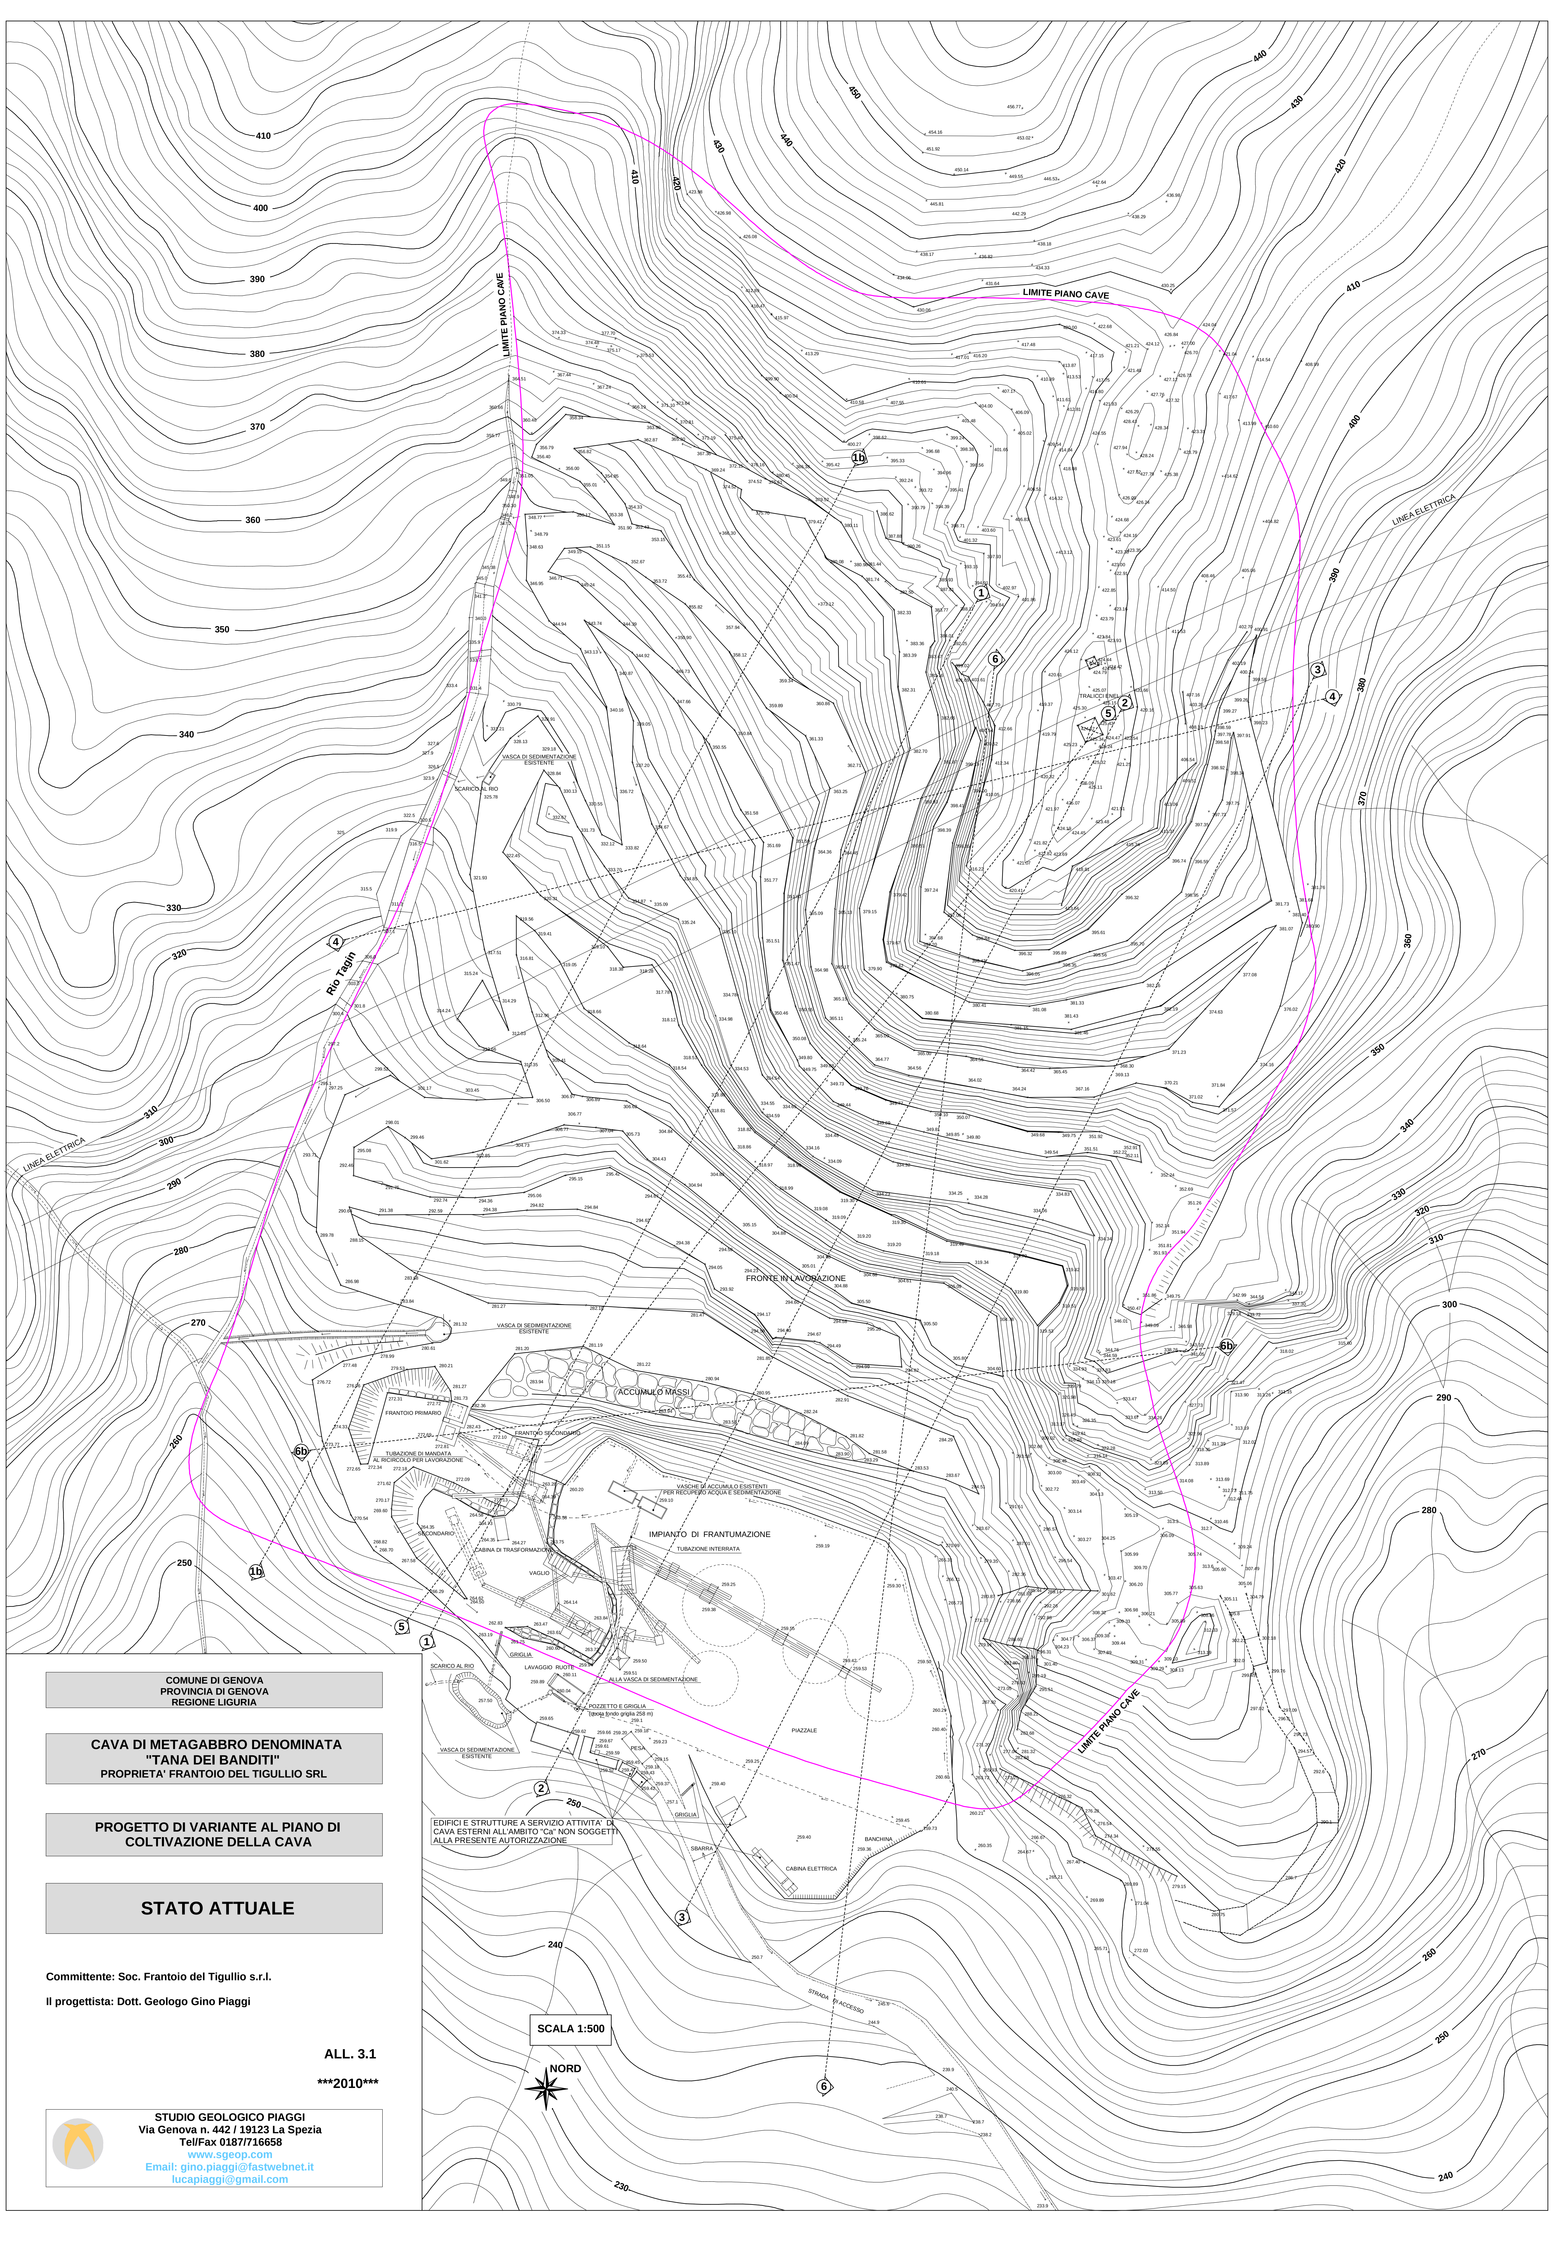


COMUNE DI GENOVA
PROVINCIA DI GENOVA
REGIONE LIGURIA

CAVA DI METAGABBRO DENOMINATA "TANA DEI BANDITI"

PROPRIETA' FRANTOIO DEL TIGULLIO SRL

PROGETTO DI VARIANTE AL PIANO DI COLTIVAZIONE DELLA CAVA

STATO ATTUALE

Committente: Soc. Frantoio del Tigullio s.r.l.

Il progettista: Dott. Geologo Gino Piaggi

ALL. 3.1

*****2010*****

STUDIO GEOLOGICO PIAGGI
Via Genova n. 442 / 19123 La Spezia
Tel/Fax 0187/716658
www.sgeop.com
Email: gino.piaggi@fastwebnet.it
lucapiaggi@gmail.com

SCALA 1:500

NORD