
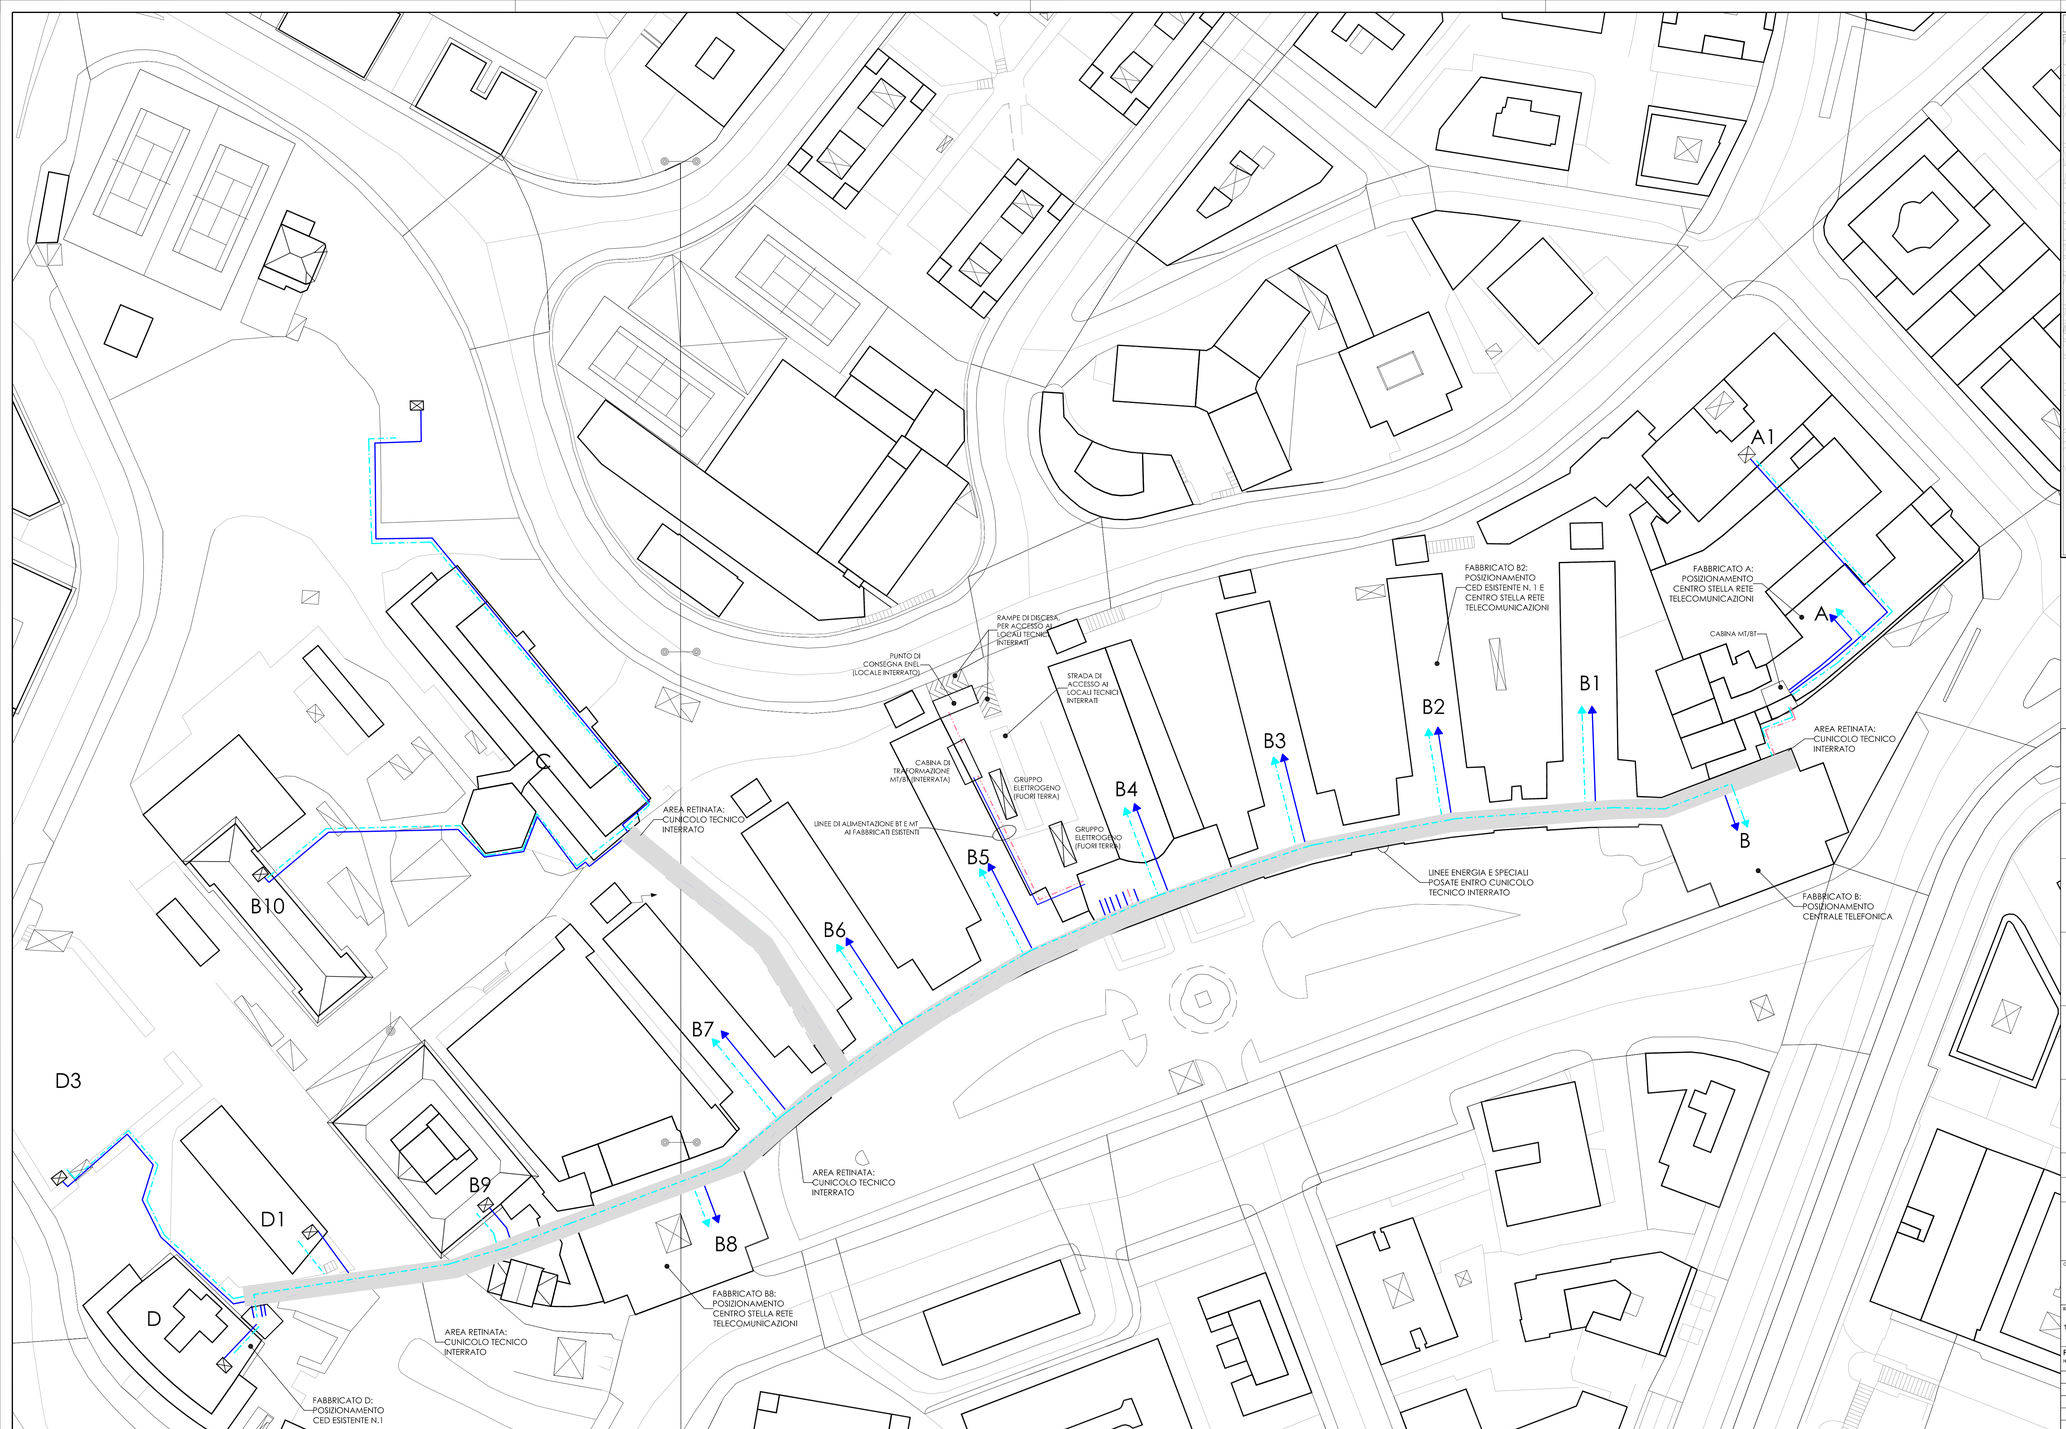


K-PLAN

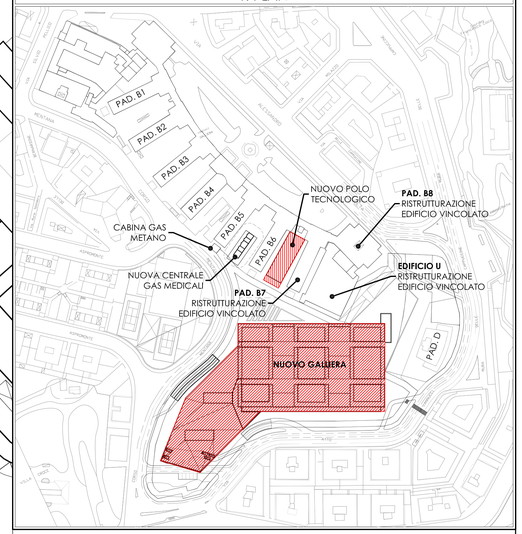

- CABINA DI TRASFORMAZIONE 15.000/400 Vac
- QUADRO ELETTRICO DI PADIGLIONE
- LINEE DI MEDIA TENSIONE 15.000 Vac
- LINEE DORSALI ENERGIA ELETTRICA BASSA TENSIONE 400/230 Vac
- LINEE IMPIANTI DI TELECOMUNICAZIONE (CAVI E FIBRE OTTICHE)

E. O. Ospedali Galliera - Genova
Mura della Cappuccine, 14 - I 16128 Genova
Tel. +39.010.5632/1 - Fax. +39.010.5632516 - E-mail: edo.bruno.urbina@galliera.it
RESPONSABILE UNICO DEL PROCEDIMENTO: Ing. Edo Nicolás Bruno Urbina

ENTI

CAPOGRUPPO ARCHITETTURA
PINEARQ S.L.U.P.
Mare de Déu de la Salut, 40 - 1 08024 Barcellona (Spagna)
Tel. +34.93.2109519 - Fax. +34.93.2100216 - E-mail: pinearq@pinearq.com
RESPONSABILE DEL PROGETTO: Arch. Albert De Pineda Alvarez
COL· LEGI D'ARQUITECTES DE CATALUNYA (Barcellona) num. 10662/3

ARCHITETTURA
OBR Open Building Research S.r.l.
Piazza San Matteo, 15 - I 16123 Genova
Tel. +39.010.2519456 - Fax. +39.010.2479469 - E-mail: info@obr.eu
RESPONSABILE DEL PROGETTO: Arch. Paola Breda, Arch. Tommaso Principi

☑ COORDINAMENTO PROGETTAZIONE
ARCHITETTURA
IMPIANTI
AMBIENTE
PREVENZIONE INCENDI
STEAM S.r.l.
Via Venezia, 29/100 - I 35131 Padova
Tel. +39 049 8691111 - Fax. +39.049.8691199 - E-mail: info@steamgr
RESPONSABILE DEL PROGETTO: Ing. Mauro Strata

COORDINAMENTO RAPPORTO ENTI
STRUTTURE
SICUREZZA
AMBIENTE
D'Appolonia S.p.A.
Via San Nazaro, 19 - I 16145 Genova
Tel. +39.010.36251/45 - Fax. +39.010.3621078 - E-mail: dappolonia@dappolonia.it
RESPONSABILE DEL PROGETTO: Ing. Andrea Del Grosso

PROGETTO: **Nuovo Ospedale Galliera**

FASE: **PROGETTO PRELIMINARE**

TITOLO ELABORATO: Stato di fatto sottoservizi
Planimetria generale

COD. COMMESSA	TIPO ELABORATO	LIVELLO PROGETTAZIONE	DISCIPLINA	NUMERO ELABORATO	REVISIONE
12GH9	g	PR	E	1001	00

IDENTIFICAZIONE FILE	SCALA	EMESSO	DATA EMISSIONE	REDATTO	CONTROLLATO	APPROVATO
12GH09PRgE1001-00_sdf-pl.dwg	1:500	STEAM	Maggio 2010	C. Schiavon	D. Babetto	R. Curci

REVISIONI:

NUMERO	DATA	OGGETTO	DISEGNATO	CONTROLLATO	APPROVATO
00	Maggio 2010	Prima emissione progetto preliminare	C. Schiavon	D. Babetto	R. Curci

Questo documento è di proprietà esclusiva della STEAM S.r.l. Ogni riproduzione o diffusione non autorizzata è vietata.