
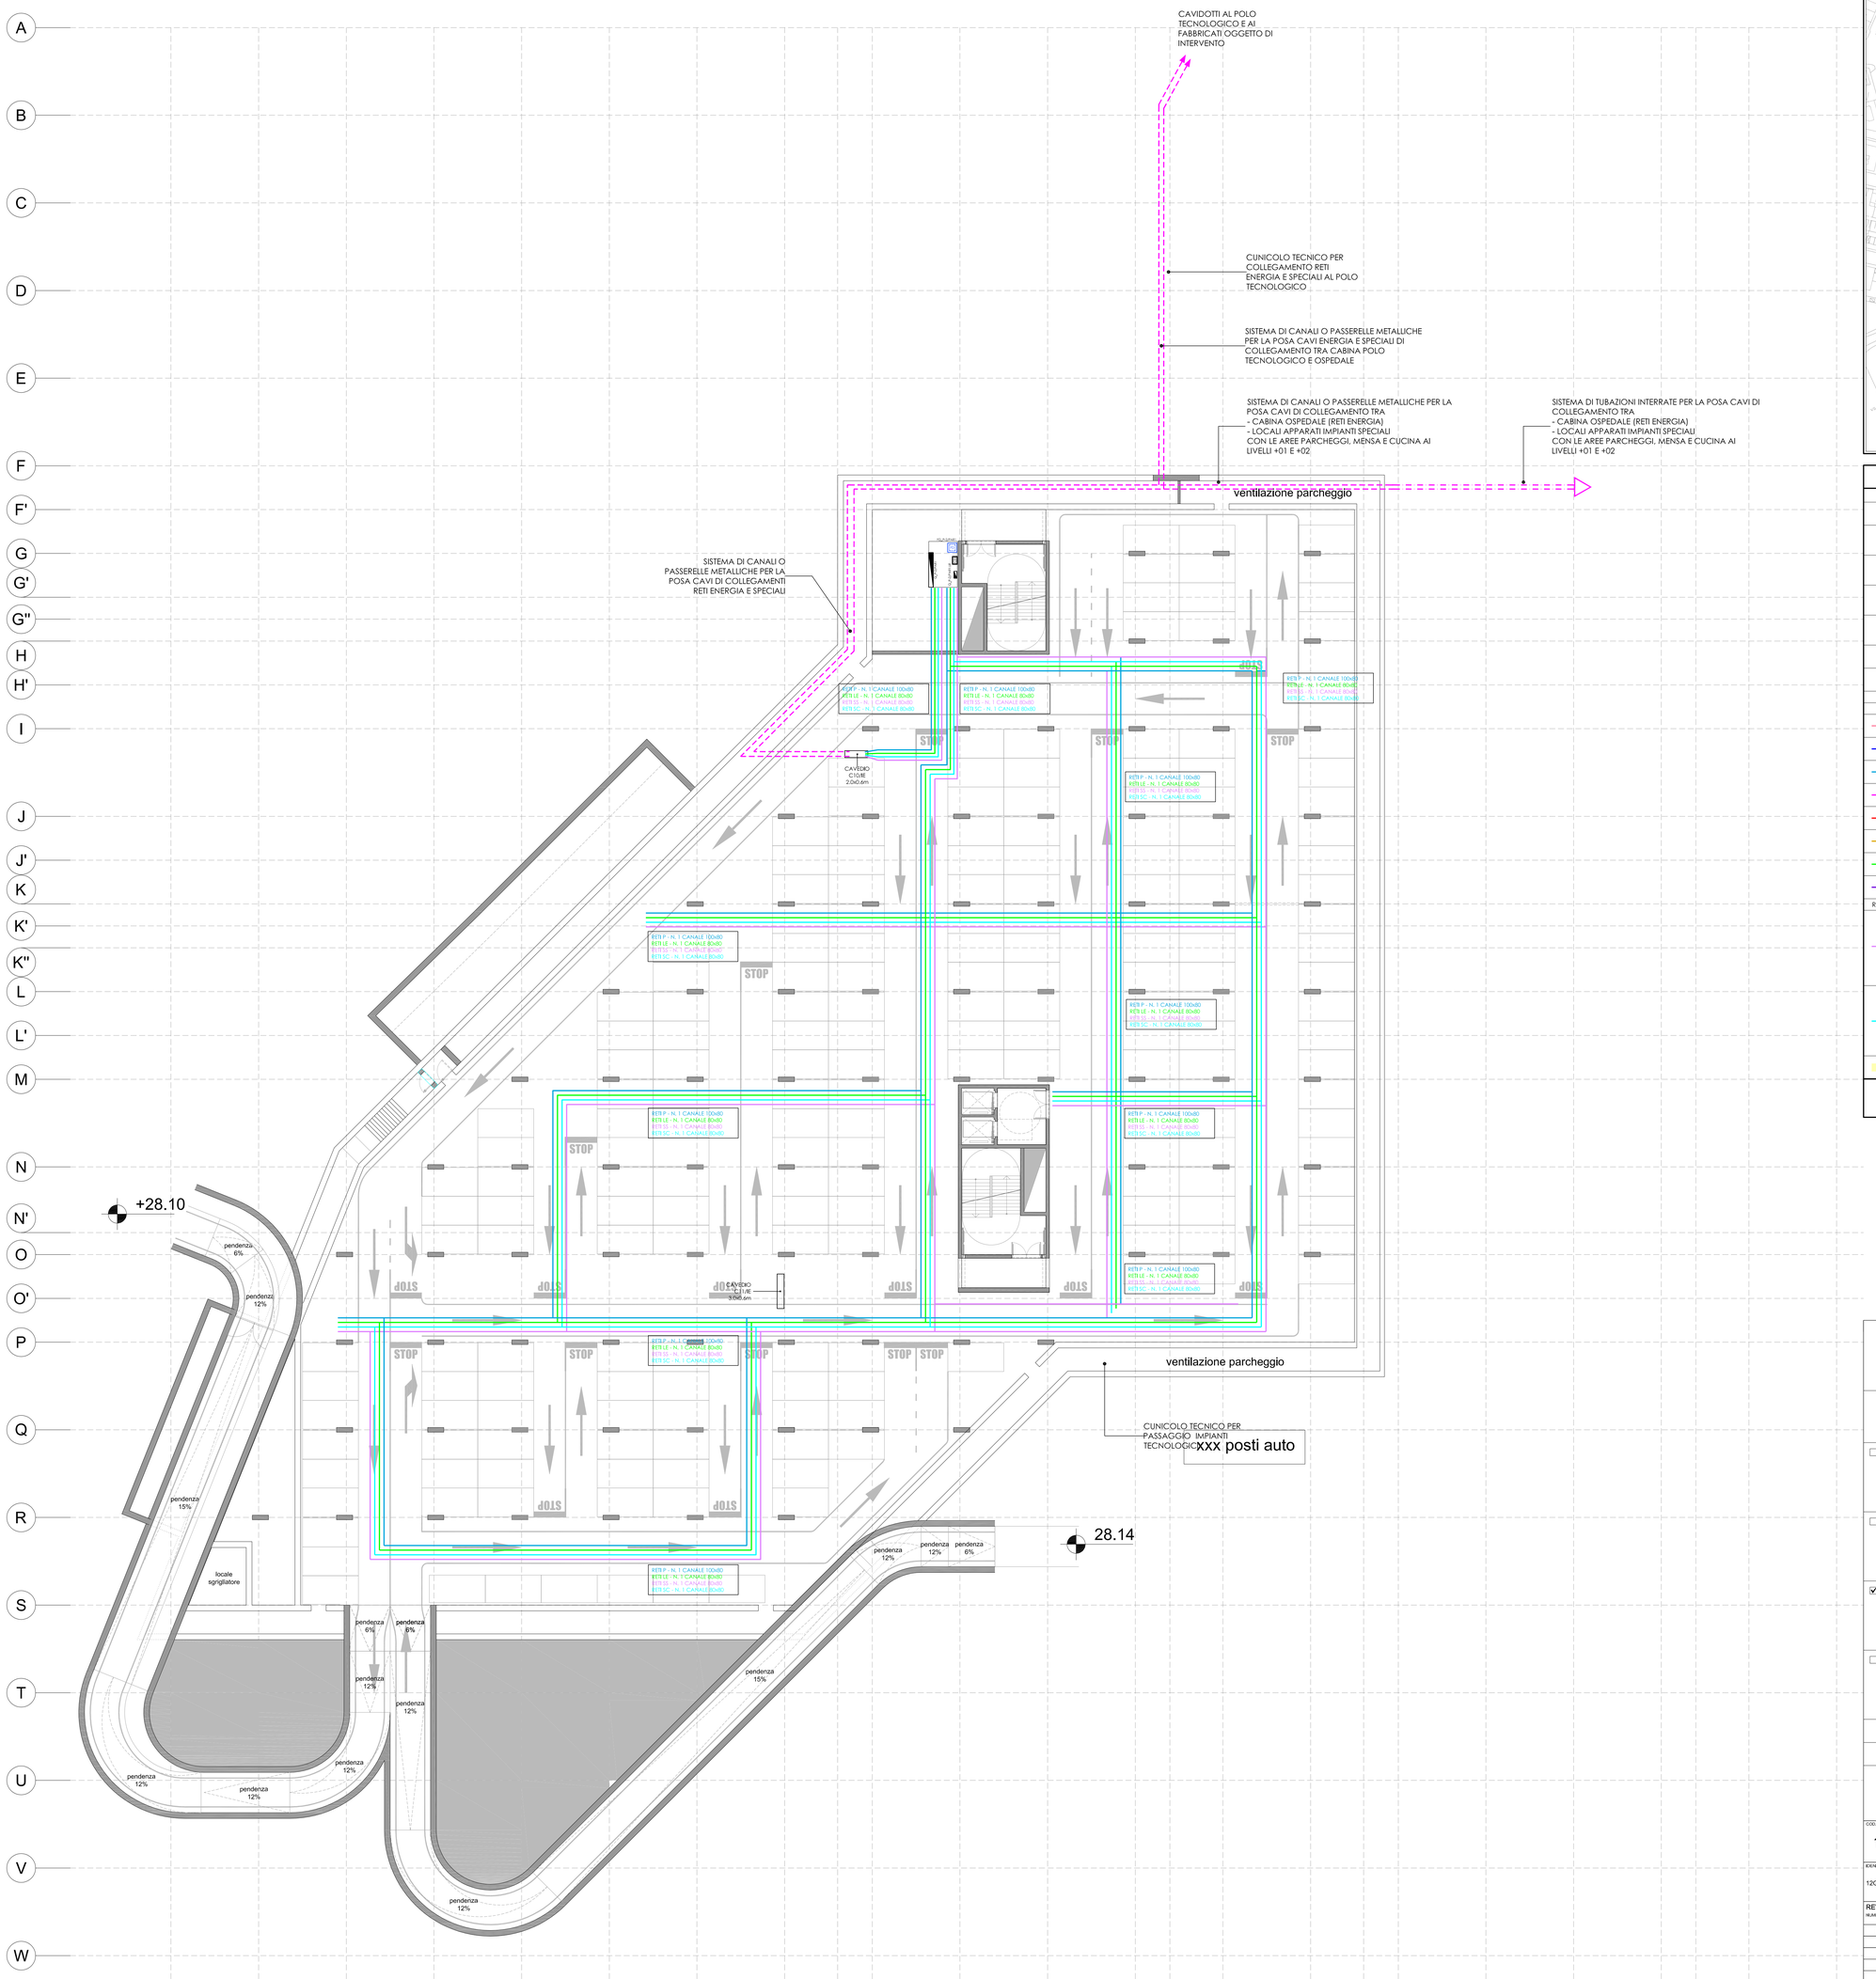


K-PLAN

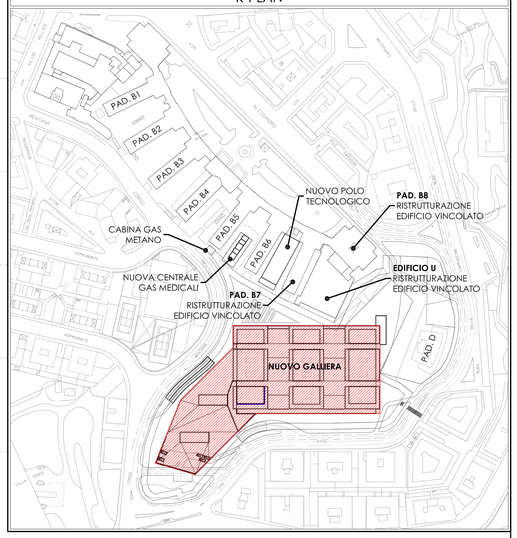

LEGENDA DISTRIBUZIONE PRINCIPALE

Simbolo grafico	Descrizione simbolo
	Quadro elettrico
CD	Armadio di permutazione (Campus Distributor) per cablaggio strutturato
BD	Armadio di permutazione (Building Distributor) per cablaggio strutturato
FD	Armadio di permutazione (Floor Distributor) per cablaggio strutturato
	Impianto di condizionamento di locale
	Conduttura con andamento verticale ascendente/discendente
	Barriera frangifiamma attraversamento orizzontale

DISTRIBUZIONE PRINCIPALE		
Reti Energia	Rete	
	MT	Conduttura principale rete Media Tensione
	N	Conduttura principale rete Normale
	P	Conduttura principale rete Privilegiata (sotto Gruppo Elettrogeno)
	P/CAI	Conduttura principale rete Privilegiata (sotto Gruppo Elettrogeno) e Continuità Assoluta per uso informatico (sotto UPS)
	CAI	Conduttura principale rete Continuità Assoluta per uso informatico (sotto UPS)
	CAM	Conduttura principale rete Continuità Assoluta Medicale (sotto UPS locali)
	LE	Conduttura principale rete Illuminazione di Emergenza (sotto Gruppo Soccorritore) e Servizi di Sicurezza
	SE	Conduttura principale rete Servizi Essenziali antincendio
Reti Impianti Speciali	Rete	
	SS	Conduttura principale rete Speciali di Sicurezza: - Safety: * rivelazione incendi * diffusione sonora per l'evacuazione (EVAC) - Security: *controllo accessi * controllo accessi * antintrusione * TVCC
	SC	Conduttura principale rete Speciali di Comunicazione: - telefonia e trasmissione dati - segnale antenna TV - chiamata infermiera e wc - interfonico - videocitofonico - orologi
		Carter REI 120 per inscatolamento canali posacavi

NOTE CAVEDOTTI:
- I CAVI ELETTRICI SARANNO POSIZIONATI ENTRO CANALI IN ACCIAIO ZINCATO POSATI NEL CONTROSOFFITTO
- NELL'ATTRAVERSAMENTI DI COMPARTIMENTAZIONI ANTINCENDIO SI DOVRANNO UTILIZZARE DEI SETTI TAGLIAFIAMMA

E. O. Ospedali Galliera - Genova
Mura delle Cappuccine, 14 - I 16128 Genova
Tel. +39.010.5636311 - Fax. +39.010.5632016 - E-mail: edo.bruno.urtina@gallieranet
RESPONSABILE UNICO DEL PROCEDIMENTO: Ing. Edo Nicolás Bruno Urtina

ENTI

CAPOGRUPPO ARCHITETTURA
PINEARQ S.L.U.P.
Mare de Déu de la Salut, 40 - E 08024 Barcellona (Spagna)
Tel. +34.93.2108619 - Fax. +34.93.2100214 - E-mail: pinearq@pinearq.com
RESPONSABILE DEL PROGETTO: Arch. Albert De Pineda Alvarez

COL· LEGI D'ARQUITECTES DE CATALUNYA (Barcellona) num. 1066213

ARCHITETTURA
OBR Open Building Research S.r.l.
Piazza San Matteo, 15-1 I 16123 Genova
Tel. +39.010.2519456 - Fax. +39.010.2479469 - E-mail: info@obr.eu
RESPONSABILE DEL PROGETTO: Arch. Paola Breccia, Arch. Tommaso Principi

☑ COORDINAMENTO PROGETTAZIONE
ARCHITETTURA
IMPIANTI
AMBIENTE
PREVENZIONE INCENDI
STEAM S.r.l.
Via Venezia, 59/1(ex) - I 35131 Padova
Tel. +39 049 8691111 - Fax. +39.049.8691199 - E-mail: info@steamgr
RESPONSABILE DEL PROGETTO: Ing. Mauro Strada

COORDINAMENTO RAPPORTO ENTI
STRUTTURE
SICUREZZA
AMBIENTE
D'Appolonia S.p.A.
Via San Nazaro, 19 - I 16145 Genova
Tel. +39.010.3628164 - Fax. +39.010.3621078 - E-mail: dappolonia@dappolonia.it
RESPONSABILE DEL PROGETTO: Ing. Andrea Del Grosso

PROGETTO: **Nuovo Ospedale Galliera**

FASE: **PROGETTO PRELIMINARE**

TITOLO ELABORATO: **Distribuzione principale**
Pianta livello -2

COD. COMMESSA	TIPO ELABORATO	LIVELLO PROGETTAZIONE	DISCIPLINA	NUMERO ELABORATO	REVISIONE
12GH09	g	PR	E	1003	00

IDENTIFICAZIONE FILE	SCALA	EMESSO	DATA EMISSIONE	REDATTO	CONTROLLATO	APPROVATO
12GH09PRgE1003-00_dp-pp-2.dwg	1:200	STEAM	Maggio 2010	C. Schiavon	D. Babetto	R. Curcì

REVISIONI:

NUMERO	DATA	OGGETTO	DISEGNATO	CONTROLLATO	APPROVATO
00	Maggio 2010	Prima emissione progetto preliminare	C. Schiavon	D. Babetto	R. Curcì