

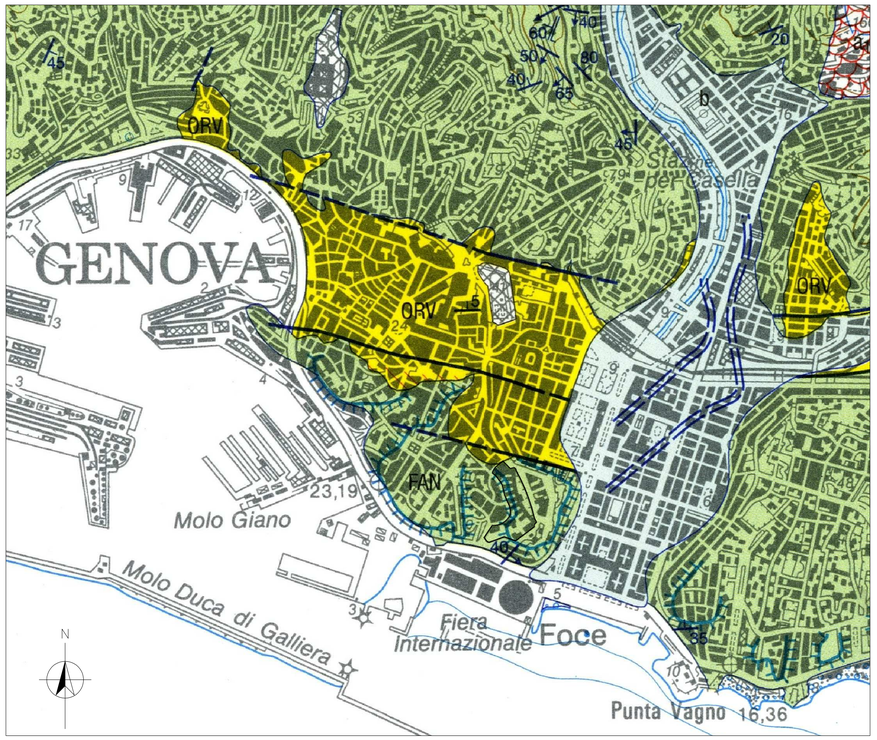


Scala 1:15.000

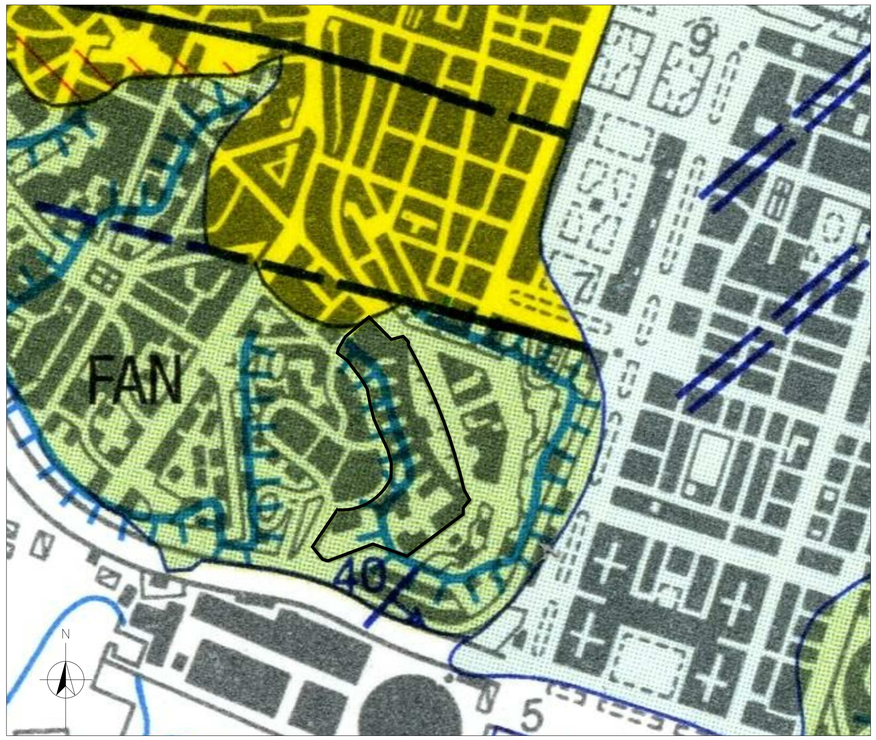

Scala 1:5.000

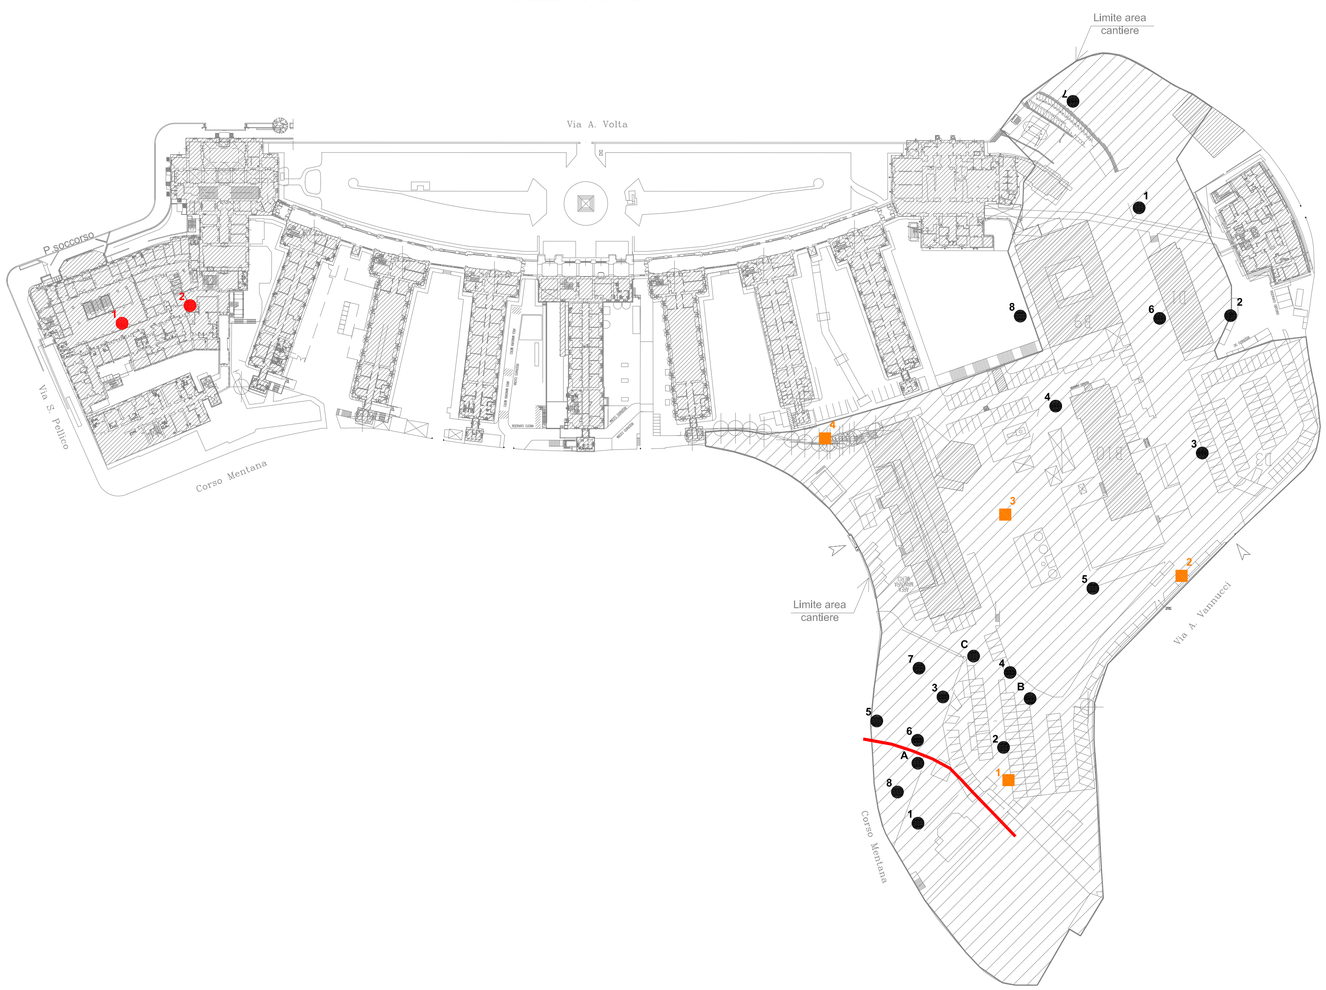

Scala 1:1000

LEGENDA

- OLOCENE
  - DEPOSITI DI FRANA (PF)
  - DEPOSITI ALLUVIONALI IN EVOLUZIONE (b)
- PLIOCENE
  - ARGILLE DI ORTOVERO (ORV, ORV$_b$)
- CRETACICO
  - FORMAZIONE DEL MONTE ANTOLA (FAN)
  - ARGILLITI DI MONTOGGIO (MGG)
  - FORMAZIONE DI RONCO (ROC, ROC$_s$)
  - ARGILLITI DI MONTANESI (MTE, MTE$_p$)
- STRATO DIRITTO
- STRATO ROVESCIATO
- STRATIFICAZIONE A POLARITA' INCERTA
- STRATIFICAZIONE VERTICALE
- FAGLIA CERTA, INCERTA
- CONTATTO STRATIGRAFICO CERTO, INCERTO
- CONTATTO TETTONICO CERTO, INCERTO
- ORLO DI SCARPATA DI FRANA
- ORLO DI TERRAZZO
- n SONDAGGI EFFETTUATI NEL 2001
- n SONDAGGI EFFETTUATI NEL 1992
- n SONDAGGI EFFETTUATI NEL 1988
- n SONDAGGI EFFETTUATI NEL 1993
- n SONDAGGI EFFETTUATI NEL 2010

E. O. Ospedali Galliera - Genova
Mura delle Cappuccine, 14 - I 16128 Genova
Tel. +39.010.56321 - Fax. +39.010.5632018 - E-mail: edo.bruno.urbina@galliera.it
RESPONSABILE UNICO DEL PROCEDIMENTO : Ing. Edo Nicolas Bruno Urbina

ENTI

CAPOGRUPPO ARCHITETTURA
PINEARQ S.L.U.P.
Mare de Déu de la Salut, 40 - I 08024 Barcellona (Spagna)
Tel. +34.93.2105819 - Fax. +34.93.2100214 - E-mail: pinearq@pinearq.com
RESPONSABILE DEL PROGETTO: Arch. Albert De Pineda Alvarez
COL· LEGI D'ARQUITECTES DE CATALUNYA (Barcellona) num. 10662/3

ARCHITETTURA
OBR Open Building Research S.r.l.
Piazza San Matteo, 15 - I 16123 Genova
Tel. +39.010.2518456 - Fax. +39.010.2479469 - E-mail: info@obr.eu
RESPONSABILE DEL PROGETTO: Arch. Paolo Bresda, Arch. Tommaso Principi

COORDINAMENTO PROGETTAZIONE
ARCHITETTURA
IMPIANTI
AMBIENTE
PREVENZIONE INCENDI
STEAM S.r.l.
Via Venezia, 59/19C - I 35131 Padova
Tel. +39.049.8691111 - Fax. +39.049.8691199 - E-mail: info@steamsrl.it
RESPONSABILE DEL PROGETTO: Ing. Mauro Strada

☑ COORDINAMENTO RAPPORTO ENTI
STRUTTURE
SICUREZZA
AMBIENTE
D'Appolonia S.p.A.
Via San Nazaro, 19 - I 16145 Genova
Tel. +39.010.36281 48 - Fax. +39.010.3621078 - E-mail: dappolonia@dappolonia.it
RESPONSABILE DEL PROGETTO: Ing. Andrea Del Grosso

PROGETTO: **Nuovo Ospedale Galliera**

FASE: **PROGETTO PRELIMINARE**

TITOLO ELABORATO: Planimetria con ubicazione delle indagini

COD. COMMESSA	TIPO ELABORATO	LIVELLO PROGETTAZIONE	DISCIPLINA	NUMERO ELABORATO	REVISIONE
12GH09	g	PR	G	1001	00

IDENTIFICAZIONE FILE	SCALA	EMESSO	DATA EMISSIONE	REDATTO	CONTROLLATO	APPROVATO
12GH09PRgG1001-00.dwg	VARIE	D'APPOLONIA	Maggio 2010	D. Conti	F. Tavaroli	A. Del Grosso

REVISIONI:

NUMERO	DATA	OGGETTO	DISEGNATO	CONTROLLATO	APPROVATO
00	17 Maggio 2010	Prima emissione progetto preliminare	D. Conti	F. Tavaroli	A. Del Grosso