
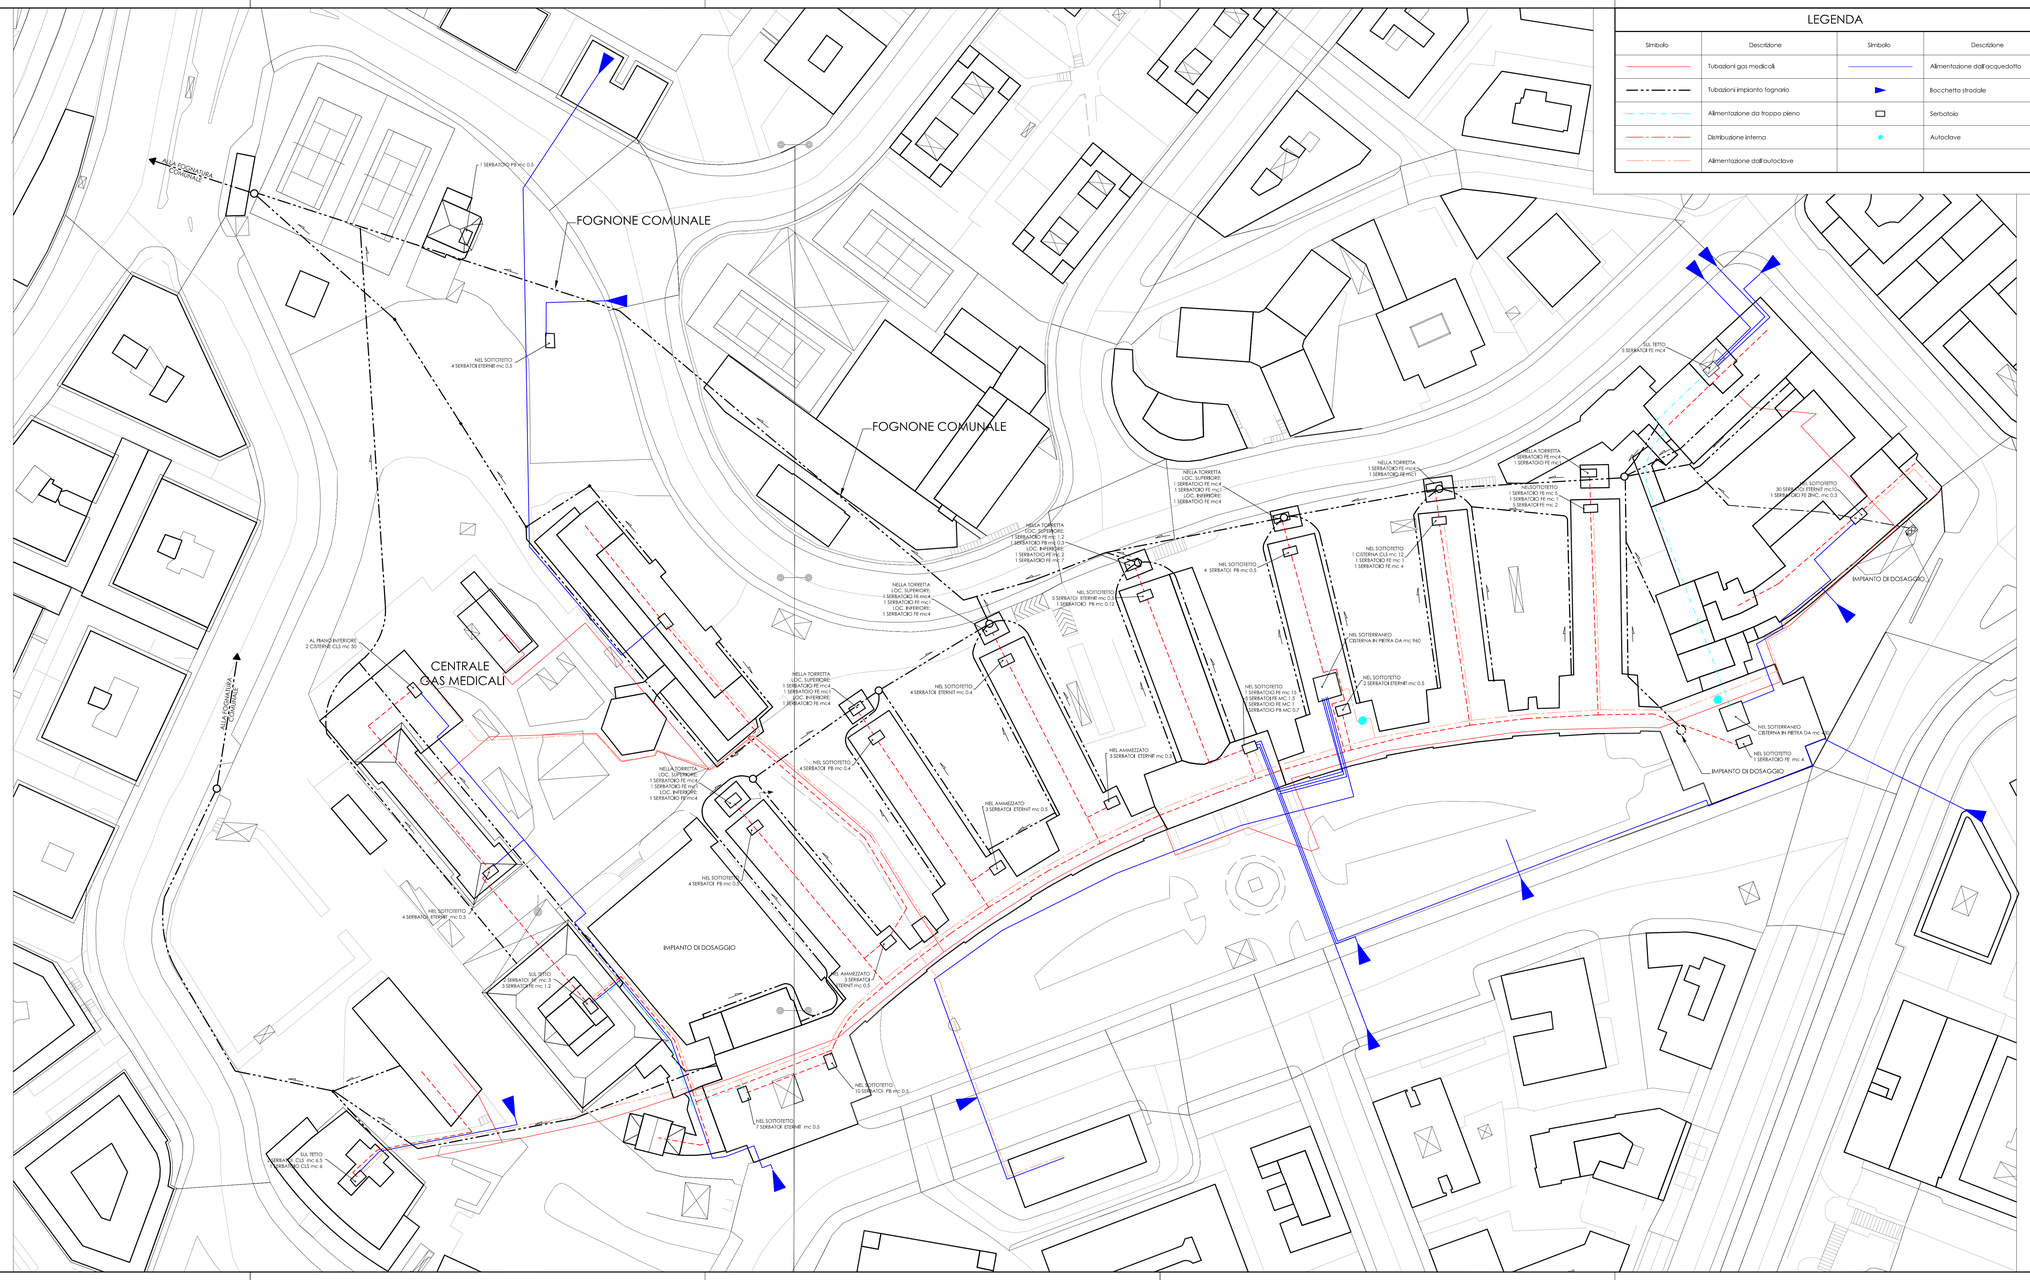


LEGENDA

Simbolo	Descrizione	Simbolo	Descrizione
	Tubazioni gas medicali		Alimentazione dall'acquedotto
	Tubazioni impianto fognario		Bocchetta stradale
	Alimentazione da troppo pieno		Serbatoio
	Distribuzione interna		Autoclave
	Alimentazione dall'autoclave		

K-PLAN

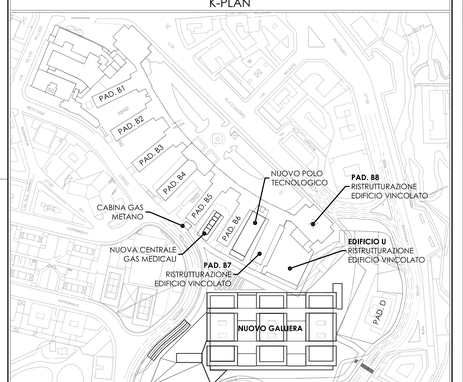

E. O. Ospedali Galliera - Genova
Mura delle Cappuccine, 14 • 16128 Genova
Tel. +39.010.5631021 • Fax. +39.010.5633018 • E-mail: edo.brunourbina@galliera.it
RESPONSABILE UNICO DEL PROCEDIMENTO: Ing. Edo Nicolás Bruno Urbina

ENTI

CAPOGRUPPO ARCHITETTURA

PINEARQ S.L.U.P.
Mare de Déu de la Salut, 40 • 08024 Barcellona (Spagna)
Tel. +34.93.2159919 • Fax. +34.93.2102014 • E-mail: pinearq@pinearq.com
RESPONSABILE DEL PROGETTO: Arch. Albert De Pineda Alvarez

COL· LEGI D'ARQUITECTES DE CATALUNYA (Barcellona) num. 10662/3

ARCHITETTURA

OBR Open Building Research S.r.l.
Piazza San Matteo, 15 • 16123 Genova
Tel. +39.010.2519456 • Fax. +39.010.2479489 • E-mail: info@obr.eu
RESPONSABILE DEL PROGETTO: Arch. Paola Breada, Arch. Tommaso Principi

☑ COORDINAMENTO PROGETTAZIONE
ARCHITETTURA
IMPIANTI
AMBIENTE
PREVENZIONE INCENDI

STEAM S.r.l.
Via Venezia, 33/10 • I-35131 Padova
Tel. +39 049 8081111 • Fax. +39.049.8081159 • E-mail: info@steamsrl.it
RESPONSABILE DEL PROGETTO: Ing. Mauro Breda

COORDINAMENTO RAPPORTO ENTI
STRUTTURE
SICUREZZA
AMBIENTE

D'Appolonia S.p.A.
Via San Nazaro, 19 • I-16145 Genova
Tel. +39.010.36081 • Fax. +39.010.3621078 • E-mail: dappolonia@dappolonia.it
RESPONSABILE DEL PROGETTO: Ing. Andrea Del Grosso

PROGETTO: **Nuovo Ospedale Galliera**

FASE: **PROGETTO PRELIMINARE**

TITOLO ELABORATO:
Stato di fatto sottoservizi
Planimetria generale

COD. COMMESSA	TIPO ELABORATO	LIVELLO PROGETTAZIONE	DISCIPLINA	NUMERO ELABORATO	REVISIONE
12GH09	g	PR	M	1001	00

IDENTIFICAZIONE FILE	SCALA	EMESSO	DATA EMISSIONE	REDATTO	CONTROLLATO	APPROVATO
12GH09PRgM1001-00_pl-sdf.dwg	1:500	STEAM	Maggio 2010	C. Schiavon	A. Crivellaro	R. Curci

REVISIONI:

NUMERO	DATA	OGGETTO	DISEGNATO	CONTROLLATO	APPROVATO
00	Maggio 2010	Prima emissione progetto preliminare	C. Schiavon	A. Crivellaro	R. Curci

Questo documento è di proprietà della STEAM S.r.l. e non può essere riprodotto o comunicato a terzi senza autorizzazione scritta