
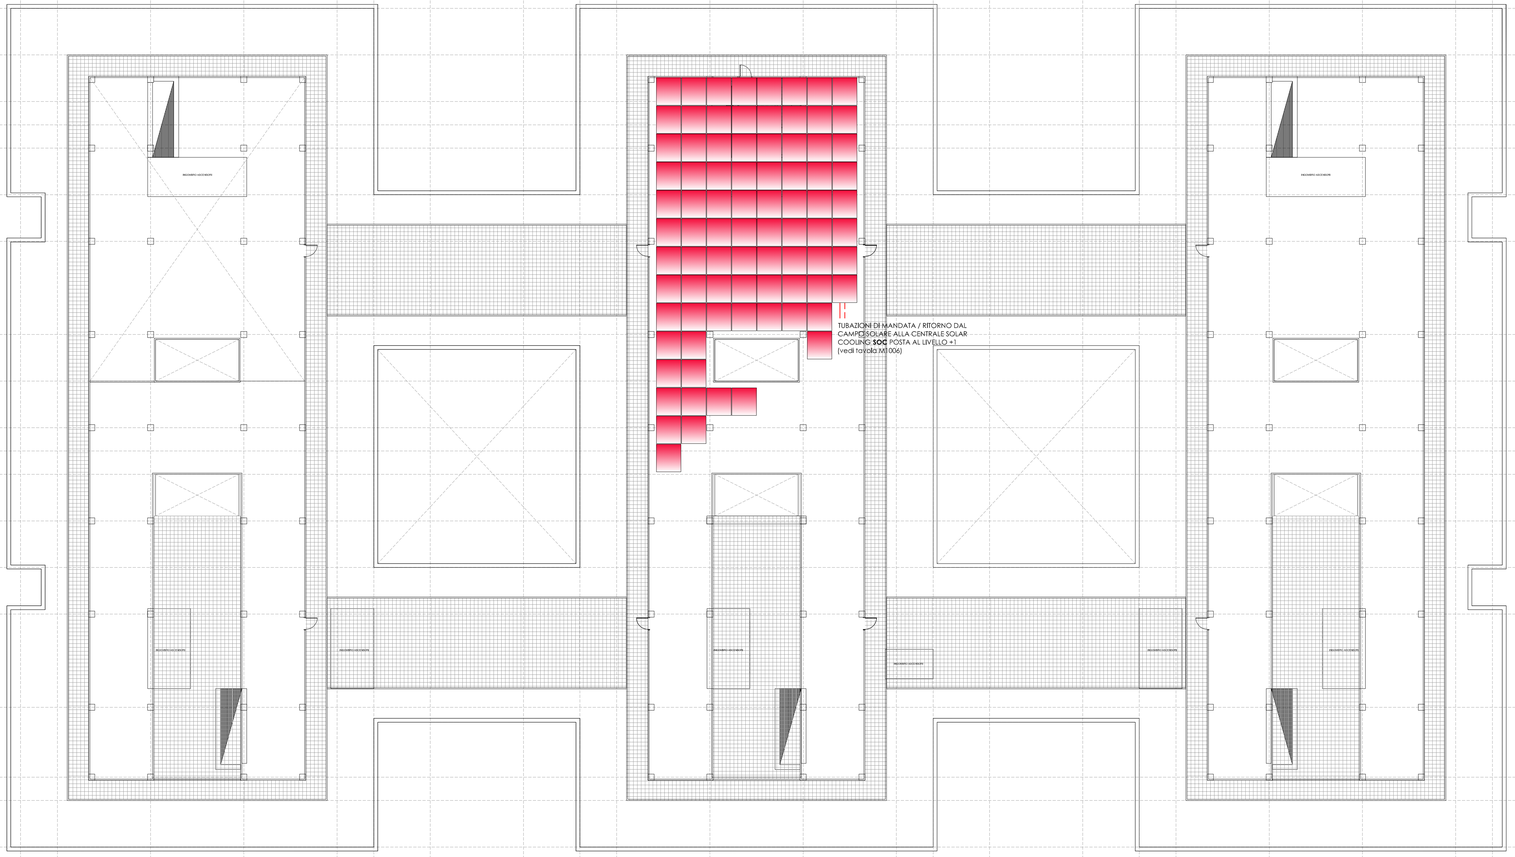


K-PLAN

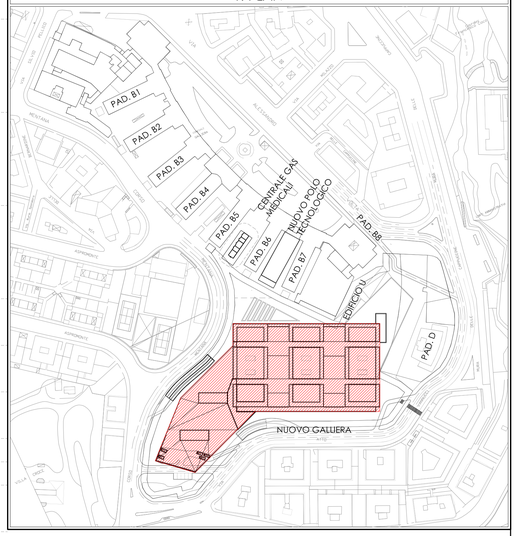

LEGENDA

Simbolo	Descrizione
	Tubazione di mandata fluido termovettore impianto solare
	Tubazione di ritorno fluido termovettore impianto solare
	Collettore solare

E. O. Ospedali Galliera - Genova
Mura delle Cappuccine, 14 - I 16128 Genova
Tel. +39.010.5633 1 - Fax. +39.010.5632018 - E-mail: edo.bruno.urbina@ospedale.it
RESPONSABILE UNICO DEL PROCEDIMENTO: Ing. Edo Nicolás Bruno Urbina

ENTI

CAPOGRUPPO ARCHITETTURA
PINEARQ S.L.U.P.
Mare de Déu de la Salut, 40 - E 08024 Barcellona (Spagna)
Tel. +34.93.2159819 - Fax. +34.93.2150214 - E-mail: pinearq@pinearq.com
RESPONSABILE DEL PROGETTO: Arch. Albert De Pineda Alvarez
COL· LEGI D'ARQUITECTES DE CATALUNYA (Barcellona) num. 10662/3

ARCHITETTURA
OBR Open Building Research S.r.l.
Piazza San Matteo, 15 - I 16123 Genova
Tel. +39.010.2518456 - Fax. +39.010.2479469 - E-mail: info@obr.eu
RESPONSABILE DEL PROGETTO: Arch. Paolo Brescia, Arch. Tommaso Principi

☑ COORDINAMENTO PROGETTAZIONE
ARCHITETTURA
IMPIANTI
AMBIENTE
PREVENZIONE INCENDI
STEAM S.r.l.
Via Venezia, 59/1B/2 - I 35131 Padova
Tel. +39 049 8691111 - Fax. +39.049.8691199 - E-mail: info@steamgf.it
RESPONSABILE DEL PROGETTO: Ing. Mauro Strada

COORDINAMENTO RAPPORTO ENTI
STRUTTURE
SICUREZZA
AMBIENTE
D'Appolonia S.p.A.
Via San Nazaro, 19 - I 16145 Genova
Tel. +39.010.36281 Fax. +39.010.3621078 - E-mail: dappolonia@dappolonia.it
RESPONSABILE DEL PROGETTO: Ing. Andrea Del Grosso

PROGETTO: **Nuovo Ospedale Galliera**

FASE: **PROGETTO PRELIMINARE**

TITOLO ELABORATO:
Impianto solare termico
Pianta livello copertura

COD. COMMESSA	TIPO ELABORATO	LIVELLO PROGETTAZIONE	DISCIPLINA	NUMERO ELABORATO	REVISIONE
12GH09	g	PR	M	1023	00

IDENTIFICAZIONE FILE	SCALA	EMESSO	DATA EMISSIONE	REDATTO	CONTROLLATO	APPROVATO
12GH09PRgM1023-00_gt-ppco.dwg	1:200	STEAM	Maggio 2010	A. Geminian	A. Crivellaro	R. Curci

REVISIONI:

NUMERO	DATA	OGGETTO	DISEGNATO	CONTROLLATO	APPROVATO
00	Maggio 2010	Prima emissione progetto preliminare	A. Geminian	A. Crivellaro	R. Curci

Questo progetto è di proprietà esclusiva dell'Azienda Ospedaliera Galliera di Genova