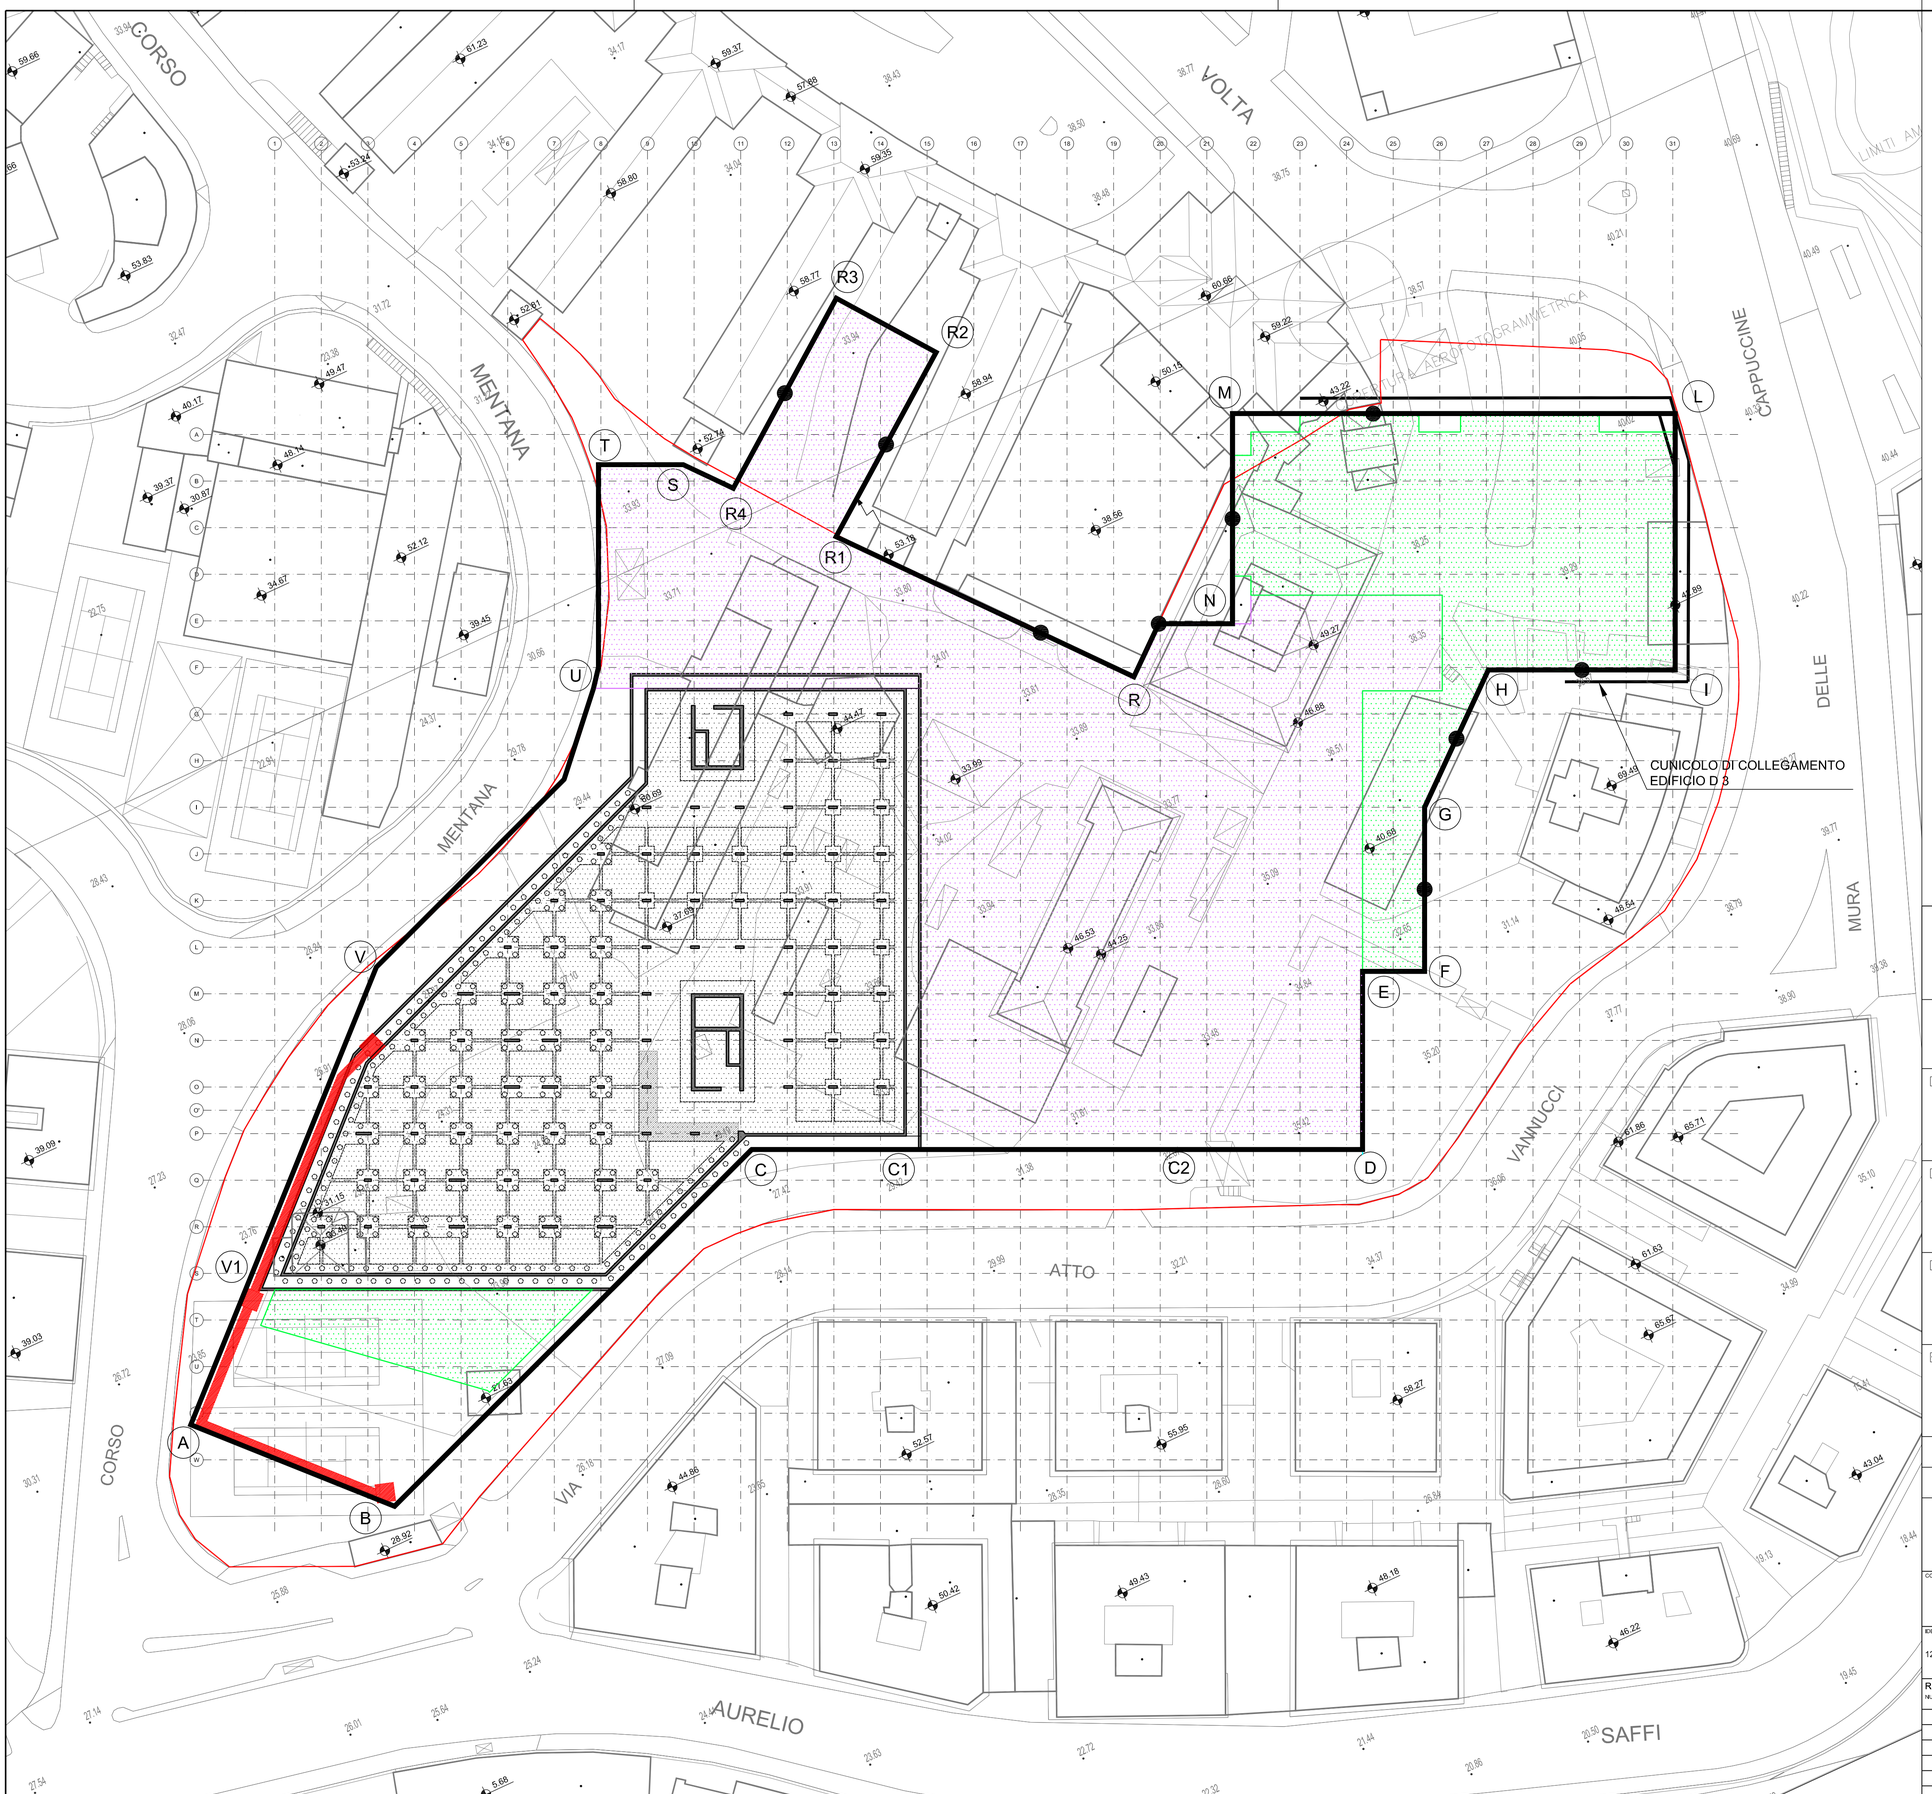


LEGENDA

- LIMITE LOTTO
- PARATIE DI SOSTEGNO
- QUOTA 15.80 s.l.m.
- QUOTA 18.80 s.l.m.
- QUOTA 23.50 s.l.m.
- INCLINOMETRO GEOTECNICO PER MONITORAGGIO BERLINESE

TRATTO	ALTEZZA SCAVO DI PROGETTO (m)	LUNGHEZZA TRATTO (m)	LUNGHEZZA PALI (m)	ORDINI DI TIRANTI
AB BB_1	17,5	68	27	6
B_1C	11	31	18	4
CC_1 C_1C_2	13 15,5	66	22,5 22,5	4 5
C_2D DE	18	62	27	
EF FG GH	9	60	13,5	3
HI IL	14,5 16	67	22,5	4 ordini + puntone
LM	16	78	22,5	5
MN	14,5	31	27	5
NR	18	29	27	6
RR_1 R_1R_4	14,5 14,5	125 85	27 22,5	5
R_4U	14,5	125	22,5	5
UV_1	13,5	120	22,5	5
V_1A	14	16	22,5	5

E. O. Ospedali Galliera - Genova
Mura delle Cappuccine, 14 - I 16128 Genova
Tel. +39.010.56321 - Fax. +39.010.5632018 - E-mail: edo.bruno.urbina@galliera.it
RESPONSABILE UNICO DEL PROCEDIMENTO : Ing. Edo Nicolás Bruno Urbina

ENTI

CAPOGRUPPO ARCHITETTURA
PINEARQ S.L.U.P.
Mare de Déu de la Salut, 40 - I 08024 Barcellona (Spagna)
Tel. +34.93.2106819 - Fax. +34.93.2100214 - E-mail: pinearq@pinearq.com
RESPONSABILE DEL PROGETTO: Arch. Albert De Pineda Alvarez
COL· LEGI D'ARQUITECTES DE CATALUNYA (Barcellona) num. 10662/3

ARCHITETTURA
OBR Open Building Research S.r.l.
Piazza San Matteo, 15 - I 16123 Genova
Tel. +39.010.2518456 - Fax. +39.010.2479469 - E-mail: Info@obr.eu
RESPONSABILE DEL PROGETTO: Arch. Paolo Bresda, Arch. Tommaso Principi

COORDINAMENTO PROGETTAZIONE
ARCHITETTURA
IMPIANTI
AMBIENTE
PREVENZIONE INCENDI
STEAM S.r.l.
Via Venezia, 59 PADC - I 35131 Padova
Tel. +39 049 8691111 - Fax. +39.049.8691199 - E-mail: Info@steamr.it
RESPONSABILE DEL PROGETTO: Ing. Mauro Strada

COORDINAMENTO RAPPORTO ENTI
STRUTTURE
SICUREZZA
AMBIENTE
D'Appolonia S.p.A.
Via San Mazzaro, 19 - I 16145 Genova
Tel. +39.010.3628148 - Fax. +39.010.3621078 - E-mail: dappolonia@dappolonia.it
RESPONSABILE DEL PROGETTO: Ing. Andrea Del Grosso

PROGETTO: **Nuovo Ospedale Galliera**

FASE: **PROGETTO PRELIMINARE**

TITOLO ELABORATO: # Planimetria scavi e opere provvisionali

COD. COMMESSA	TIPO ELABORATO	LIVELLO PROGETTAZIONE	DISCIPLINA	NUMERO ELABORATO	REVISIONE
12GH09	g	PR	S	1002	00

IDENTIFICAZIONE FILE	SCALA	EMESSO	DATA EMISSIONE	REDATTO	CONTROLLATO	APPROVATO
12GH09PRgS1002-00_pl-sc.dwg	1:500	D'APPOLONIA	Maggio 2010	G. D'Anna	A. Tomarchio	A. Del Grosso

REVISIONI:

NUMERO	DATA	OGGETTO	DISEGNATO	CONTROLLATO	APPROVATO
00	Maggio 2010	Prima emissione progetto preliminare	G. D'Anna	A. Tomarchio	A. Del Grosso

Nome file: 12GH09PRgS1002-00_pl-sc.dwg