COMUNE DI MONTOGGIO

(Provincia di Genova)

CAVA TRE FONTANE

CEMENTIFERA LIGURE S.r.l.

VIA GIOSUE' CARDUCCI 2/16
16121 GENONA
PEC. . cementiferaligure@pec.it
REAGE - 162933 C.F. 00101830107

IL LEGALE RAPPRESENTANTE

.....

Studio Borra
Per. Ind. Ed. BORRA ROBERT
Geom. SAVIGLIANO RENATO
C.so Europa N. 11/r
17052 Borghetto S. Spirito (SV)
TEL.0182 970891 - FAX 0182 971141
e-mail info@studioborra.it

PROGETTISTI

PER.IND.ED BORRA ROBERT

GEOM. SAVIGLIANO RENATO

COLLEGIO PERITI INDUSTRIALI Prov. SV
Per. Edile N.143 R. Borra

Collegio Provinciale Geometri e Geometri Laureati di Savona
Iscrizione Albo N. 1515
Geometra
Savigliano Renato

SEGNALAZIONE CERTIFICATA DI INIZIO DI ATTIVITA' (SCIA) PER ANTICIPAZIONE PARZIALE DELLA 5°FASE, ADEGUAMENTO PISTE E ADEGUAMENTO STRUTTURE DI SERVIZIO

PARTICOLARI

DATA :			TAVOLA N.
OTTOBRE 2021			**7**

NUOVA RAMPA 6%

PISTA ESISTENTE 14%

piazzale

tettoia esistente

prefabbricato

pesa

Cisterna

gasolio

lavaggio gomme

magazzino


piazzale

Bocca di lupo


S.P. n. 13 di Creto

PARTICOLARI VIABILITA' ED ATTREZZATURE A SERVIZIO DELLA CAVA




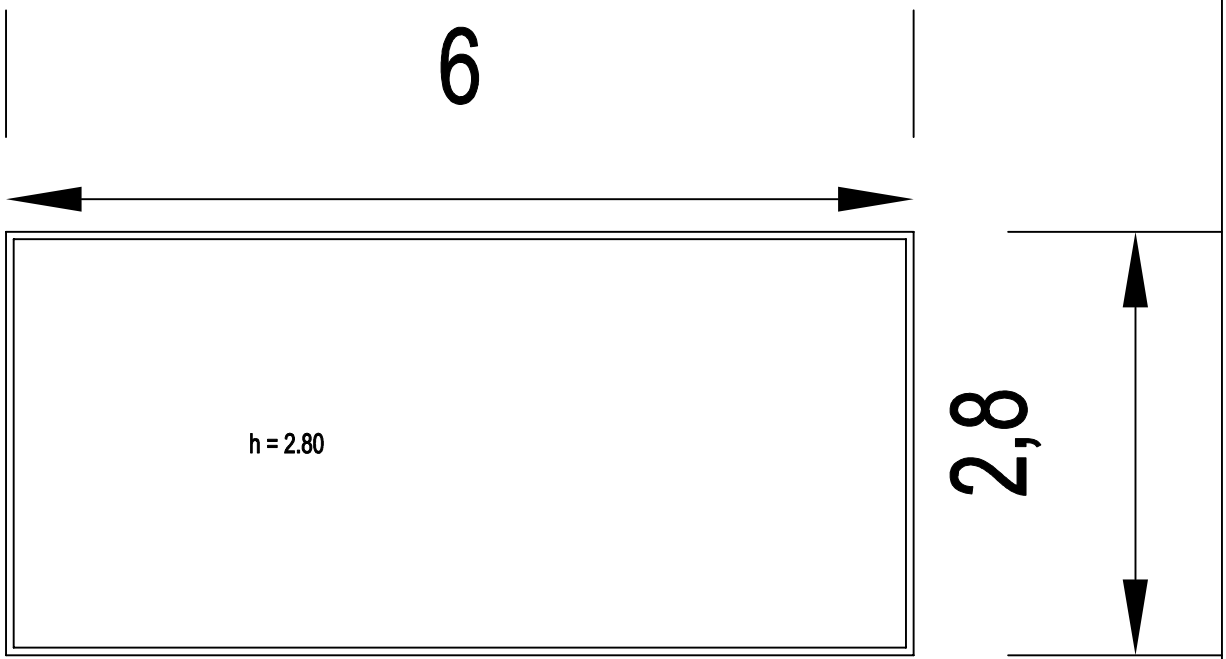


BARACCHE PER MAGAZZINI ED UFFICI

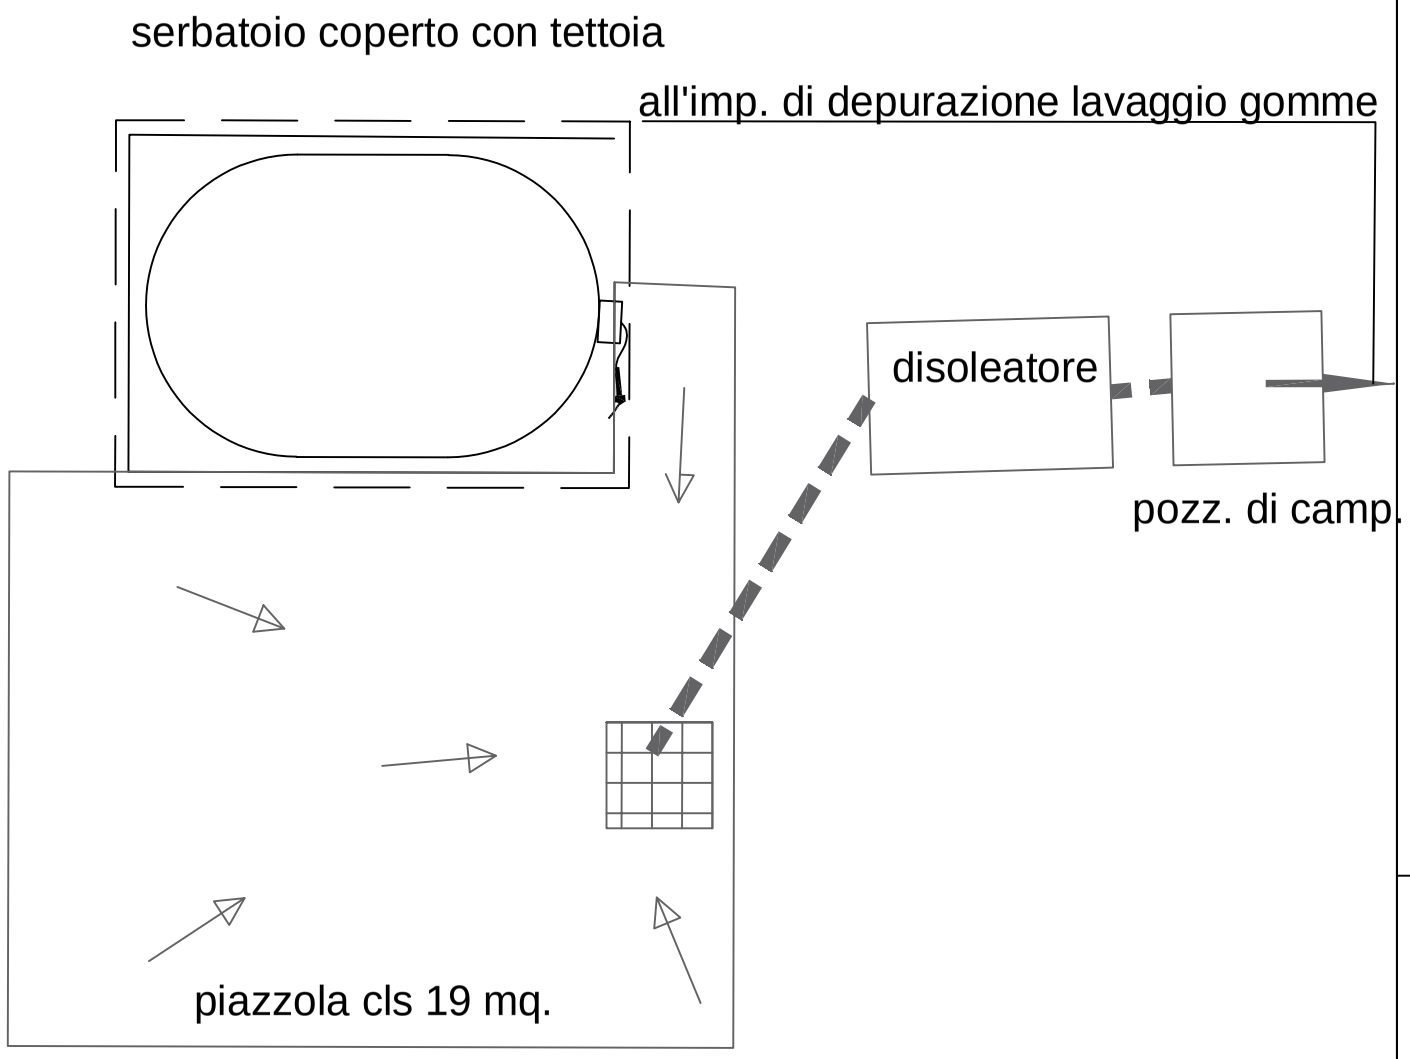

PARTICOLARE DEL DISTRIBUTORE GASOLIO

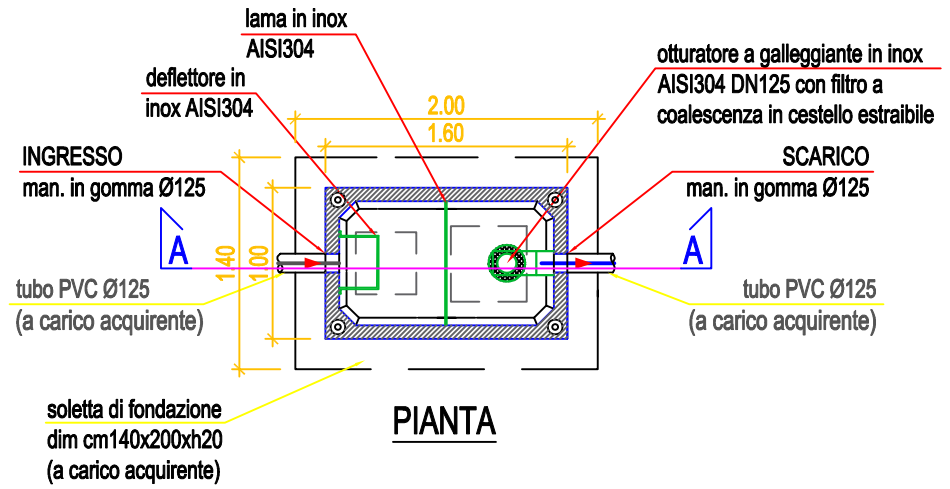


PIANTA

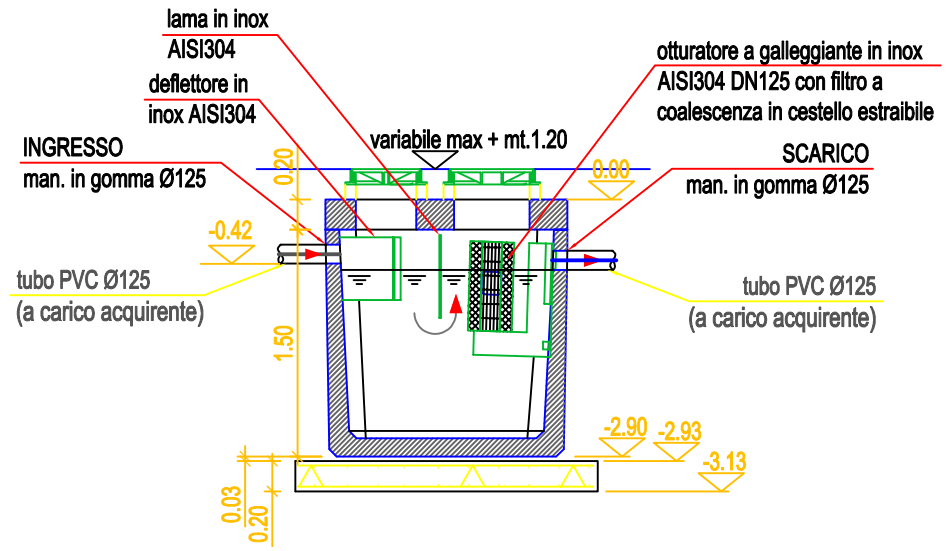


DISOLEATORE CAPACITA' DI TRATTAMENTO 1 l/s

PIANTA

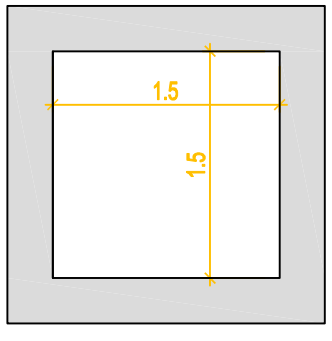


SEZIONE

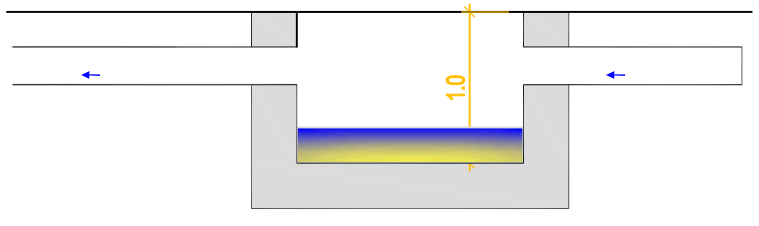


POZZETTO DI CAMPIONAMENTO mc. 2.25

PESA

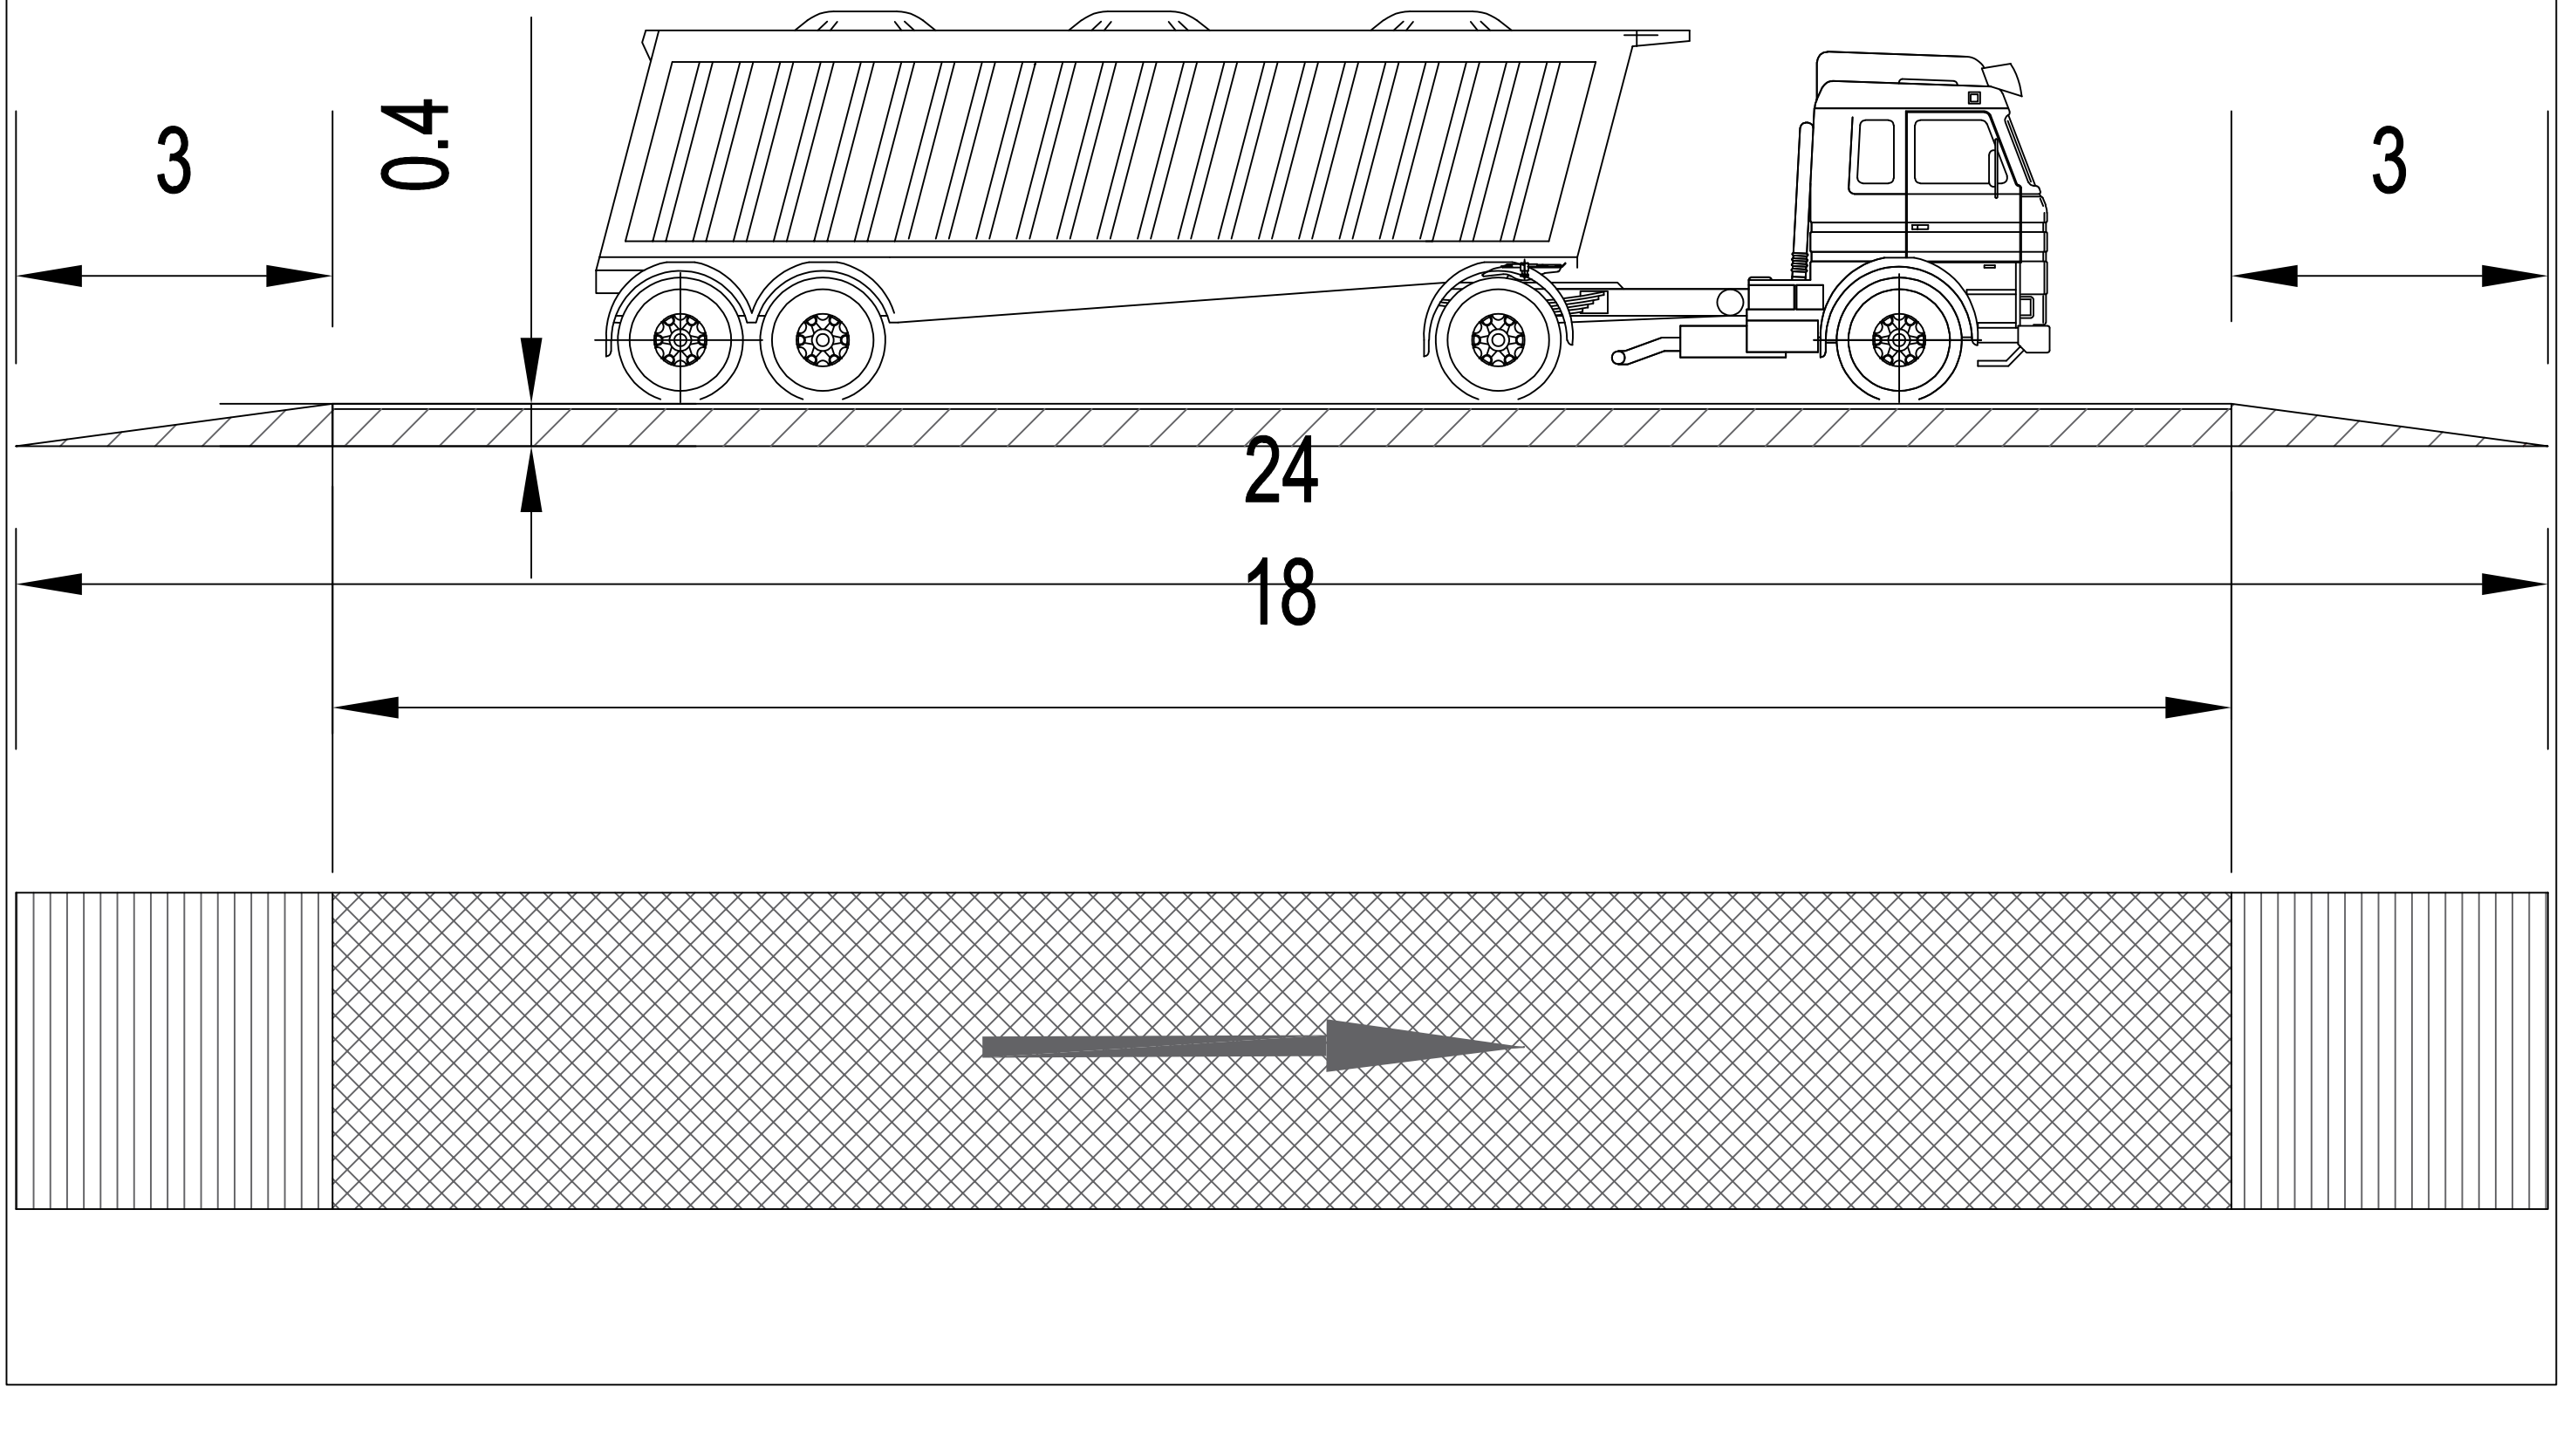


PARTICOLARE DEL LAVAGGIO GOMME CON RICICLO DELL'ACQUA

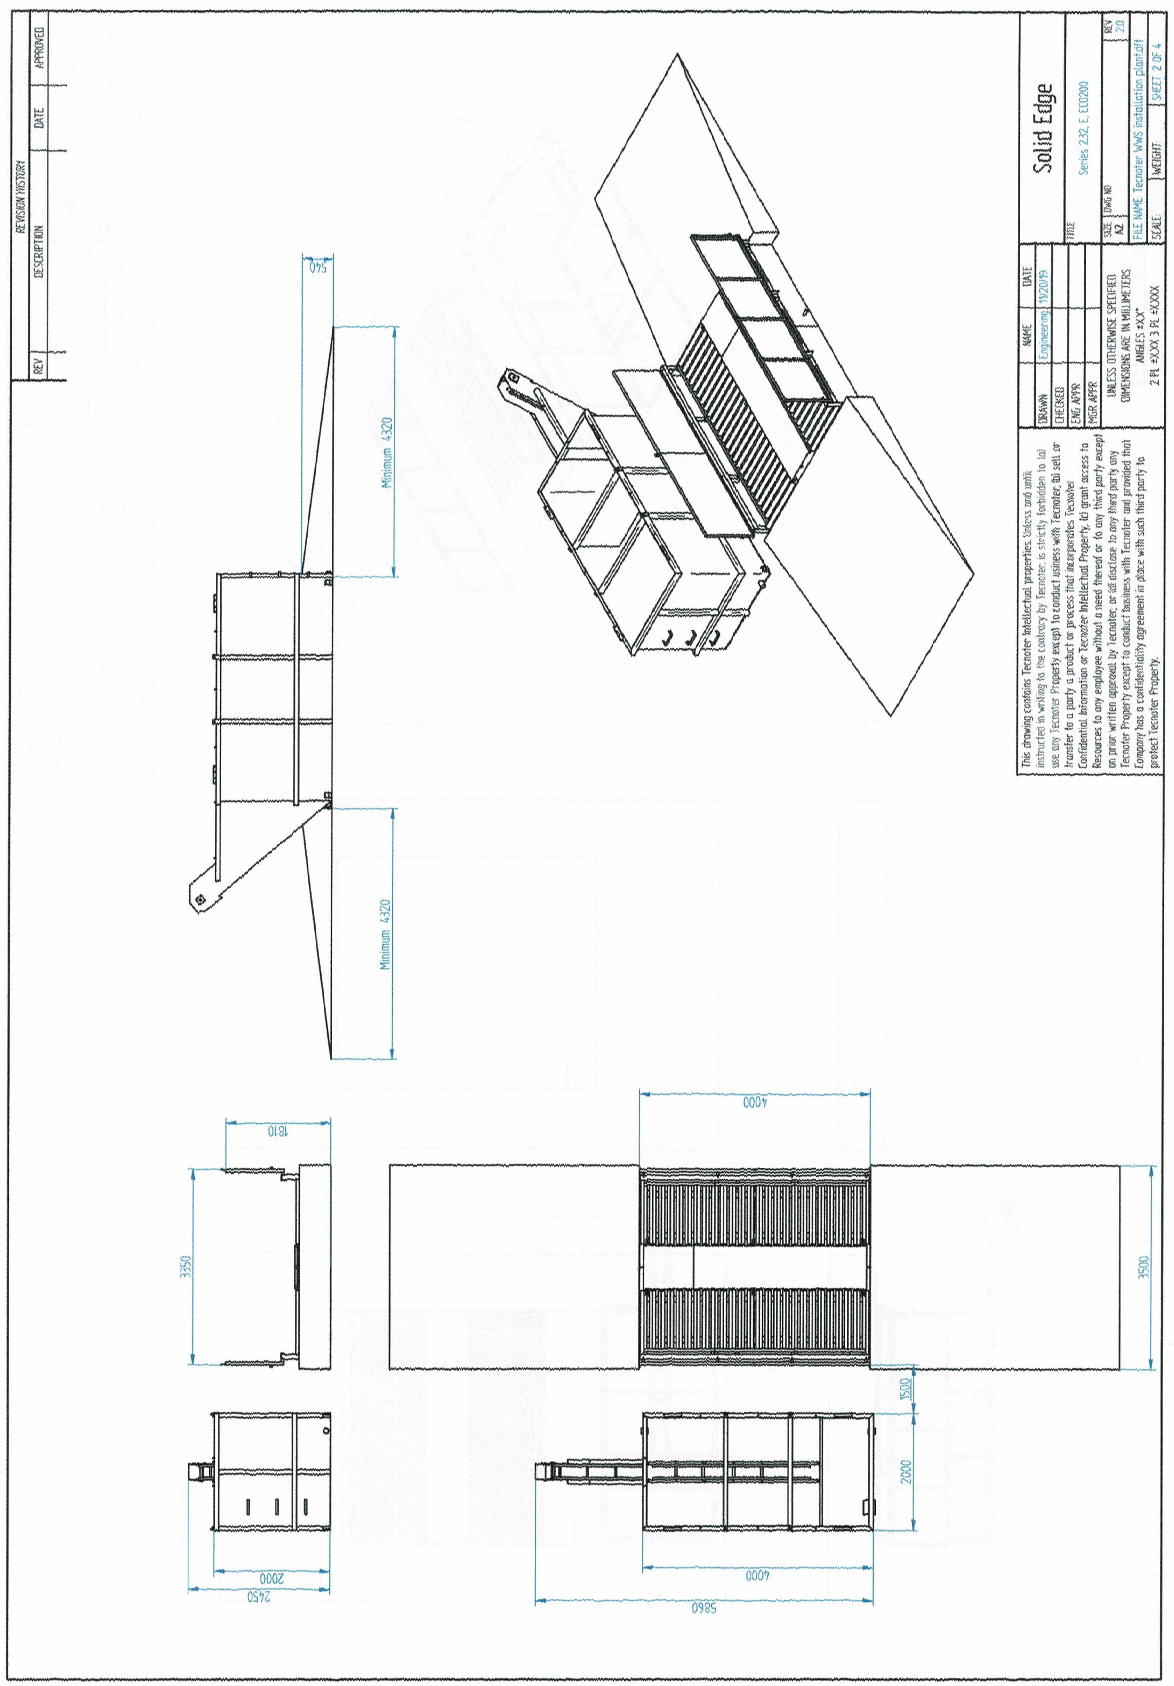

TECNOTER Group
Made in Italy since 1985

5 Componenti principali

5.1 Predisposizioni 4mt

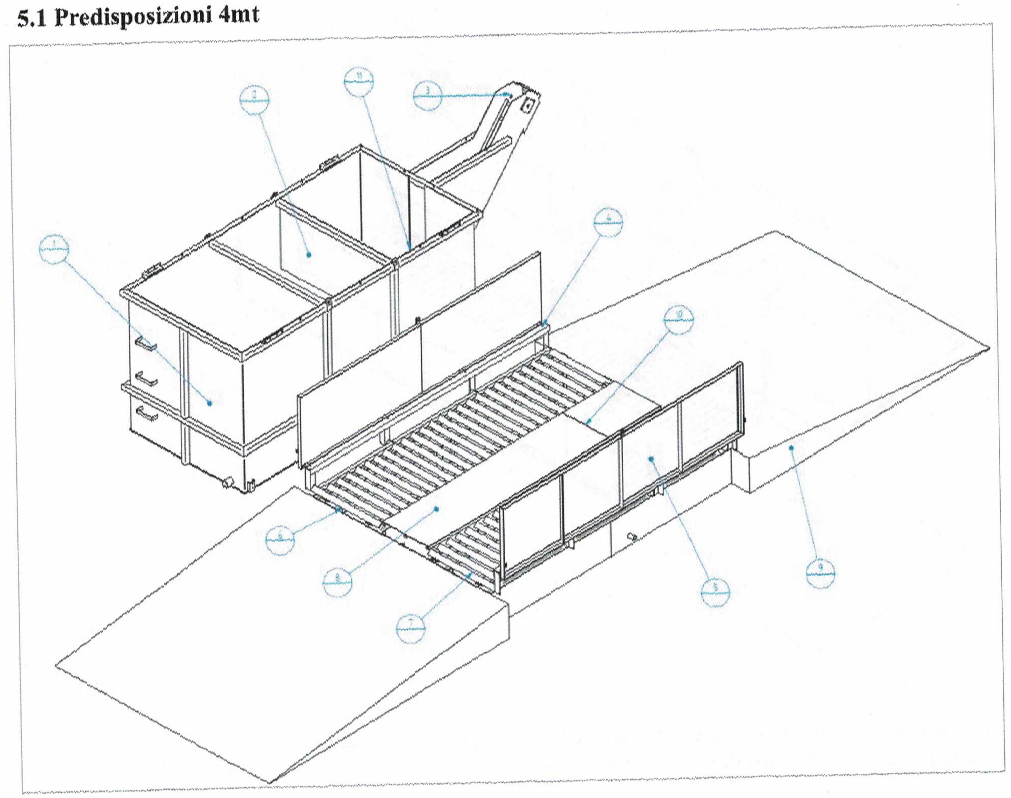

Elemento	Descrizione
1	Vasca di accumulo/chimico-fisico
2	Sedimentatore a paratia
3	Estrattore fango
4	Protezione laterale
5	Pannello laterale
6	Corsia di lavaggio Sx
7	Corsia di lavaggio Dx
8	Copertura infra modulare
9	Rampe (optionals)
10	Pompa di rilancio
11	Pompa/pompe di lavaggio