REGIONE LIGURIA

PROVINCIA DI GENOVA

COMUNE DI MONTOGGIO

CAVA DI CALCARE "TRE FONTANE"

VARIANTE AL PROGRAMMA DI COLTIVAZIONE E RIQUALIFICAZIONE AMBIENTALE


PARTICOLARI COSTRUTTIVI


TAVOLE C


DITTA RICHIEDENTE: CEMENTIFERA LIGURE S.A.S. DI CABELLA EMILIO & C.

Data 12 LUG. 2010

I tecnici incaricati:

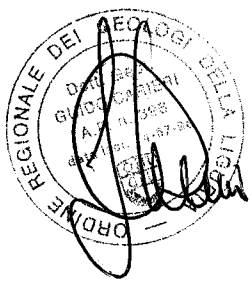

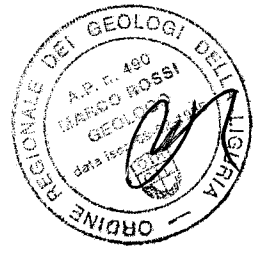

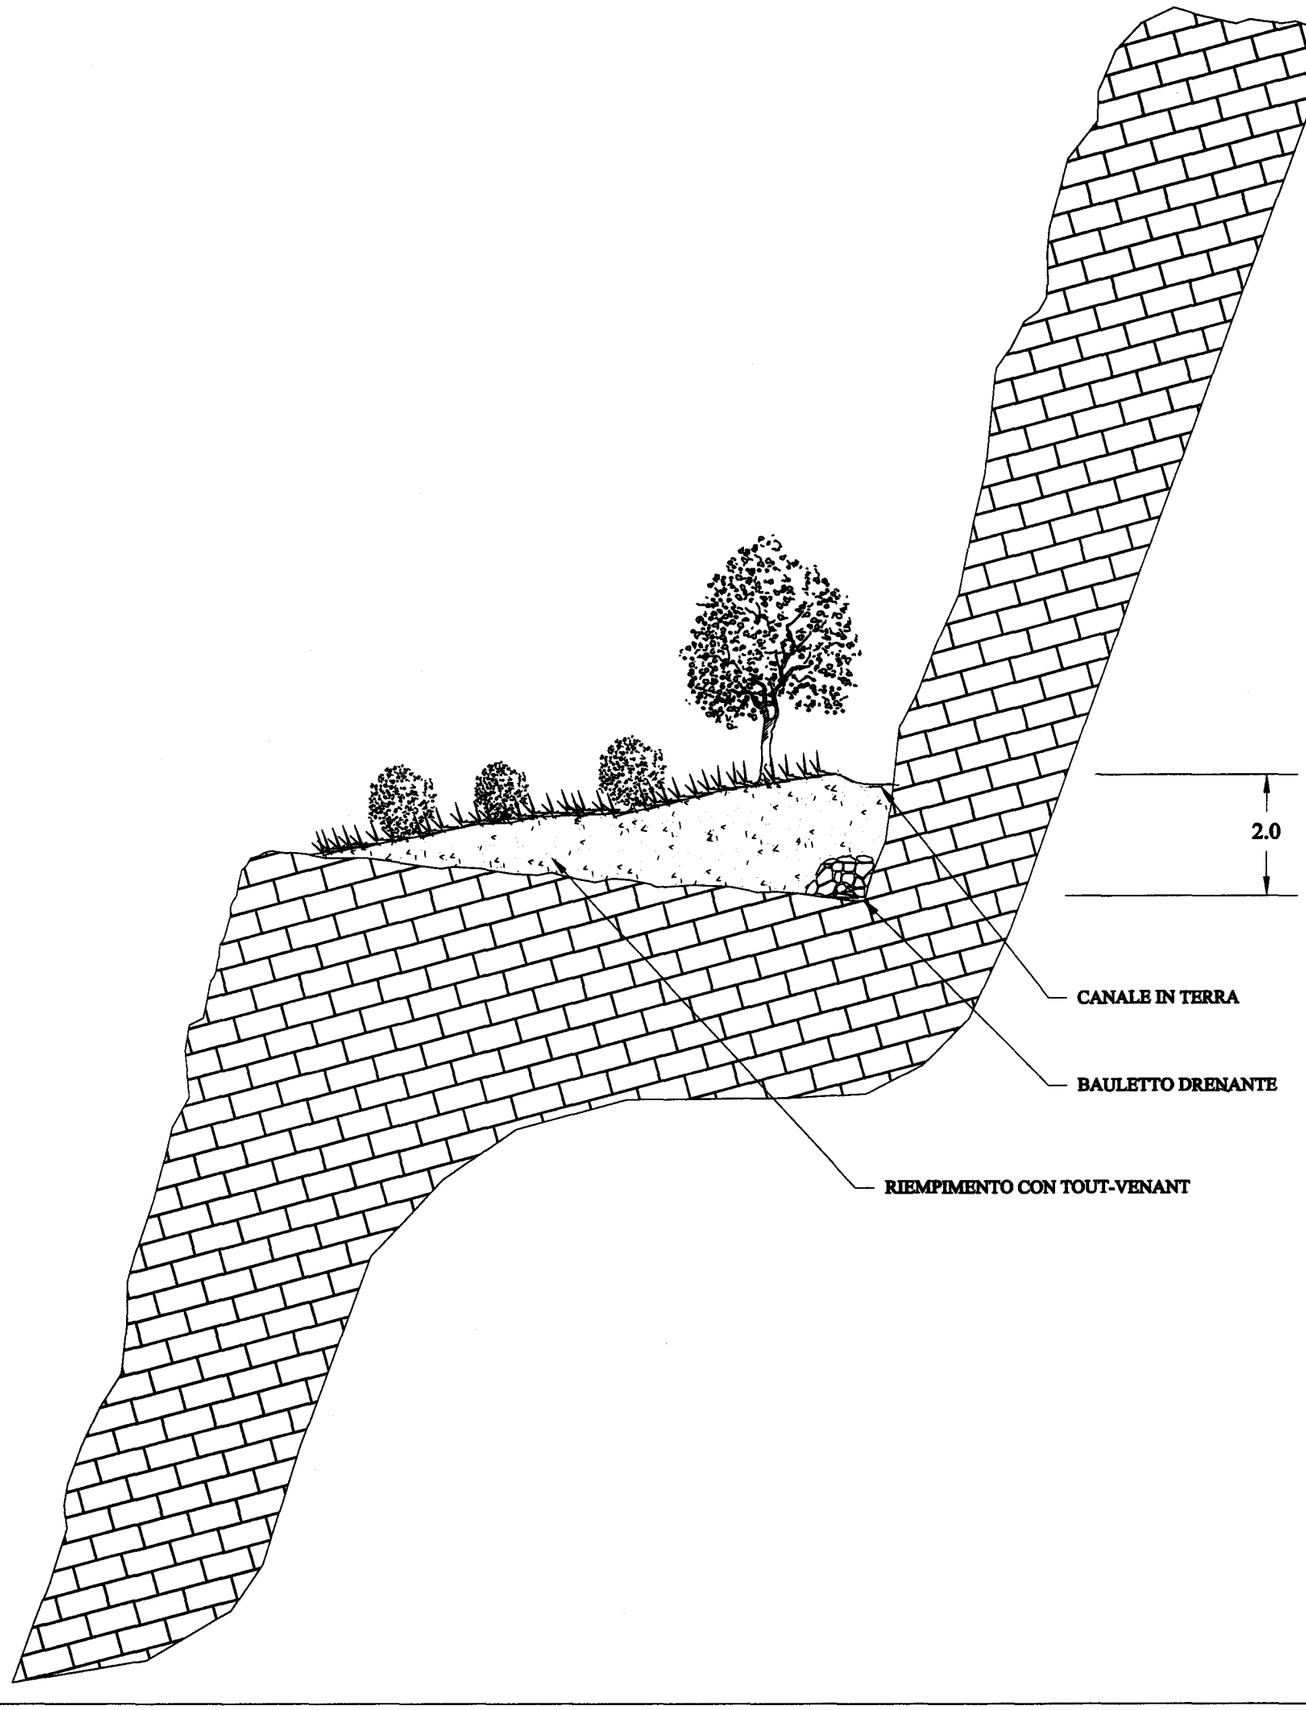

Progettisti:

dott. geol. Guido Carieri
via Alla Rocca di Legino 5/b
tel. 019801866 - fax 0198403931

dott. geol. Marco Rossi
via Mandoli 115/15
tel. 0108392926

Committente: Cementifera Ligure S.a.S.

ISTANZA DI RINNOVO AURORIZZAZIONE CAVA DI CALCARE "TRE FONTANE"

Comune di MONTOGGIO

TAVOLA C1

PROGETTO PIANO DI COLTIVAZIONE

CAVA TRE FONTANE

PARTICOLARI COSTRUTTIVI


PARTICOLARE GRADONE


Legenda:

Luglio 2010 | scala: 1:100


COLLETTORE PRINCIPALE E POZZETTI TOMBINO

PIANTA

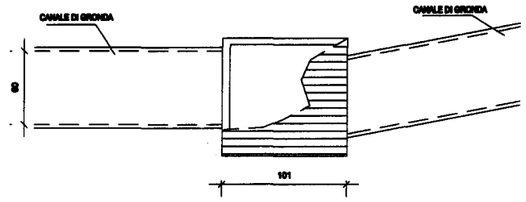


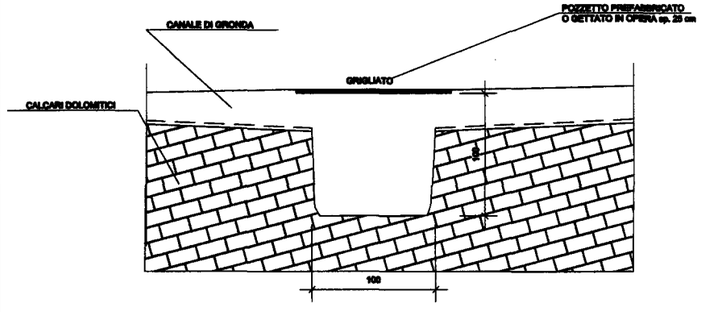


CANALE DI GRONDA – SEZIONE su terra

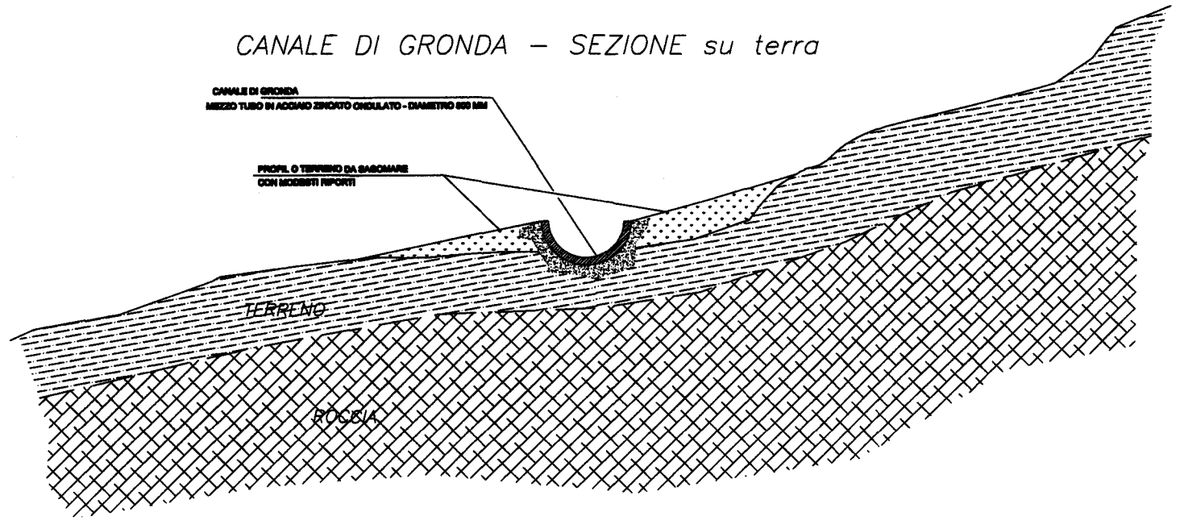


CANALE DI GRONDA – SEZIONE su roccia

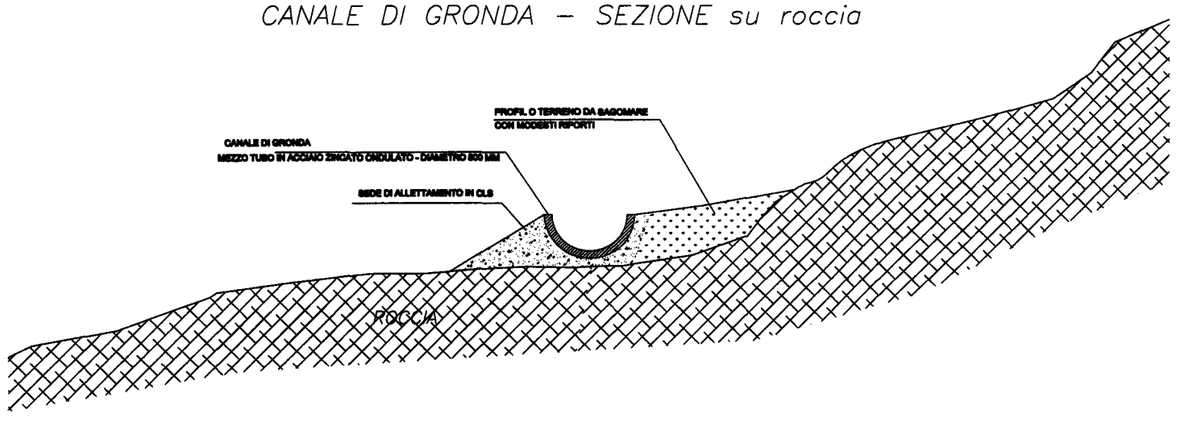

CANALETTA DI DRENAGGIO CARRABILE

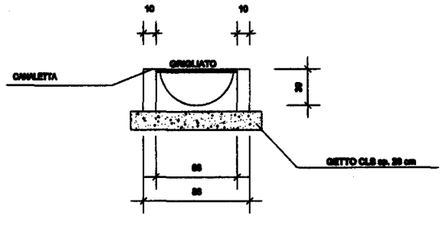

PIANTA

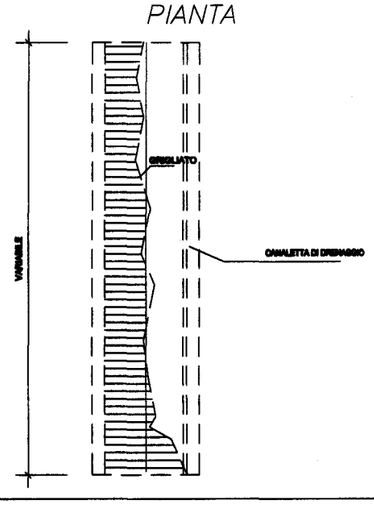

Progettisti:

dott. geol. Guido Carieri
via Alla Rocca di Legino 5/b
tel. 019801866 - fax 0198403931

dott. geol. Marco Rossi
via Mandoli 115/15
tel. 0108392926

Committente: Cementifera Ligure S.a.S.

ISTANZA DI RINNOVO AURORIZZAZIONE CAVA DI CALCARE "TRE FONTANE"

Comune di MONTOGGIO

TAVOLA C2
PROGETTO PIANO DI COLTIVAZIONE

CAVA TRE FONTANE

PARTICOLARI COSTRUTTIVI

PARTICOLARI OPERE IDRAULICHE

Legenda:

Luglio 2010 | scala: 1:50