COMUNE DI MONTOGGIO

PROVINCIA DI GENOVA

ISTANZA DI RINNOVO AUTORIZZAZIONE CAVA DI CALCARE "TRE FONTANE"

COMMITTENTE

CEMENTIFERA LIGURE S.a.S.

PROGRAMMA DI COLTIVAZIONE E SISTEMAZIONE AMBIENTALE

Progettisti:

Dott. Geol. Guido Carieri


Via alla Rocca 5/b Savona

Tel. 019801866 – fax. 0198403931

Dott. Geol. Marco Rossi

Via Mandoli 115/15 Genova

Tel. 0108392926

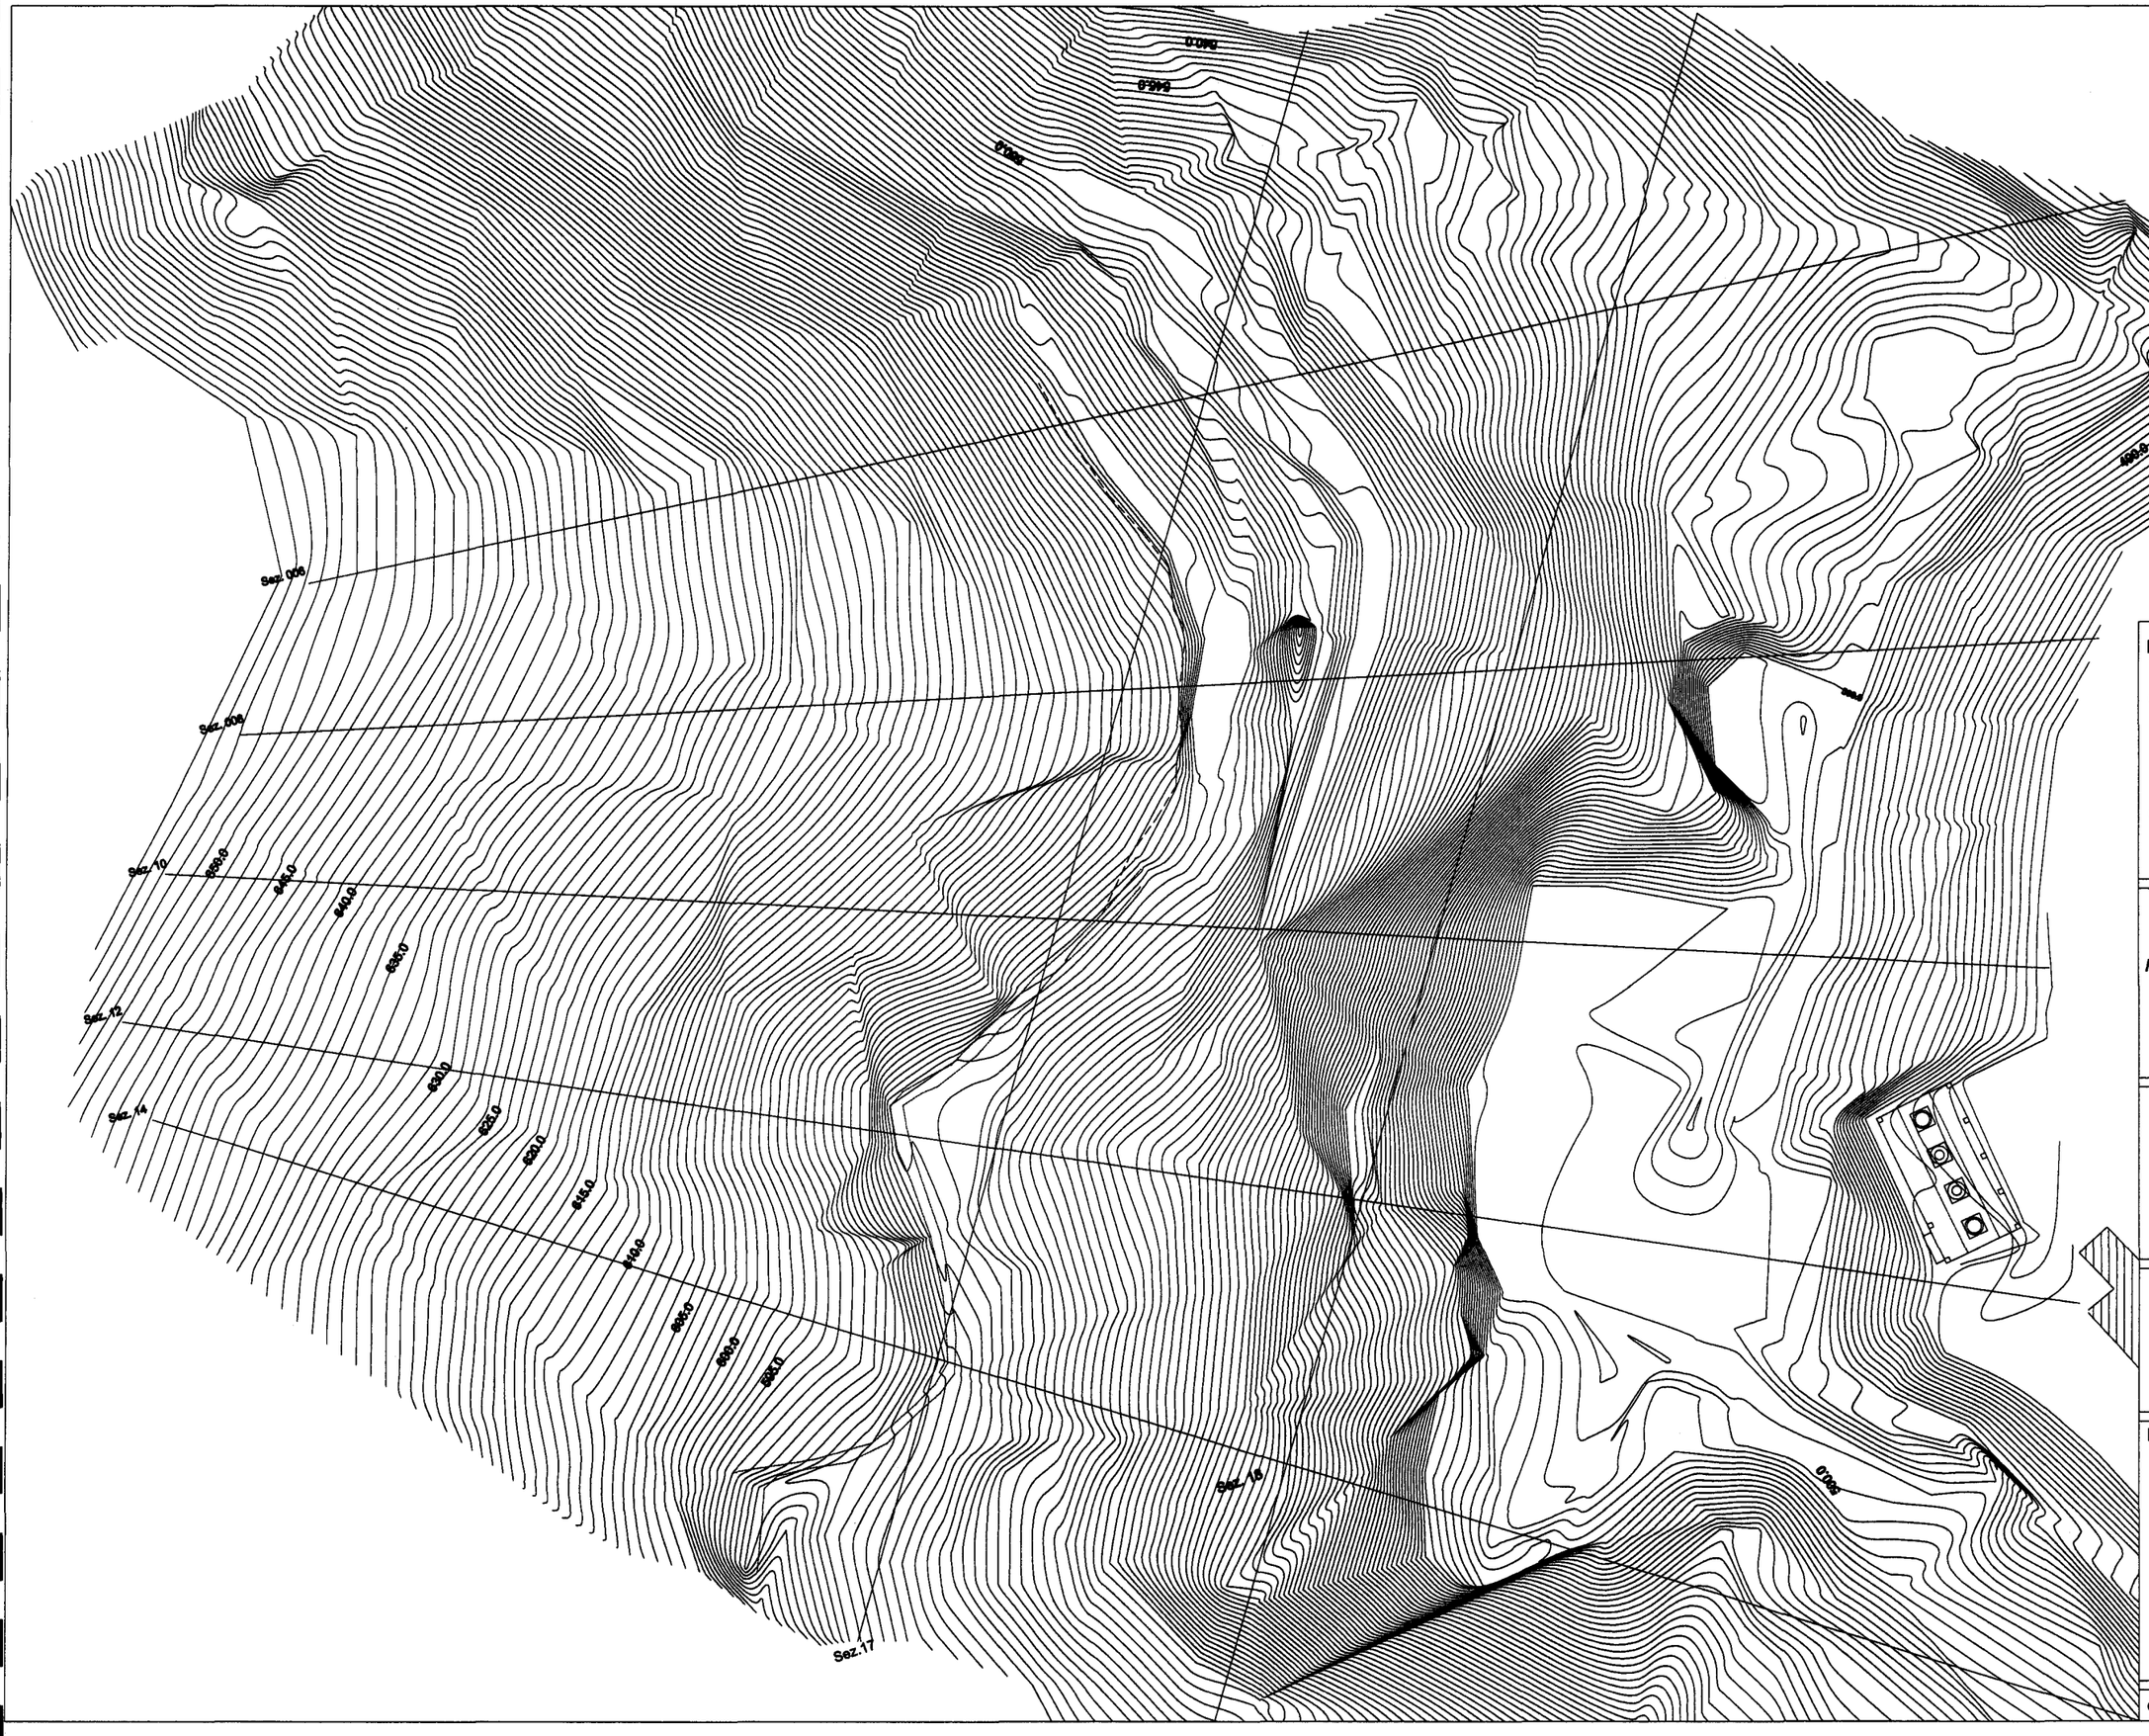

Progettisti:

dott. geol. Guido Carieri
via Alla Rocca di Legino 5/b
tel. 019801866 - fax 0198403931

dott. geol. Marco Rossi
via Mandoli 115/15
tel. 0108392926

Committente: Cementifera Ligure S.a.S.

ISTANZA DI RINNOVO AURORIZZAZIONE CAVA DI CALCARE "TRE FONTANE"

Comune di MONTOGGIO

TAVOLA B1

PROGETTO PIANO DI COLTIVAZIONE


CAVA TRE FONTANE

STATO ATTUALE

Legenda:

data Luglio 2010 | scala: 1:1000

Sez. 3

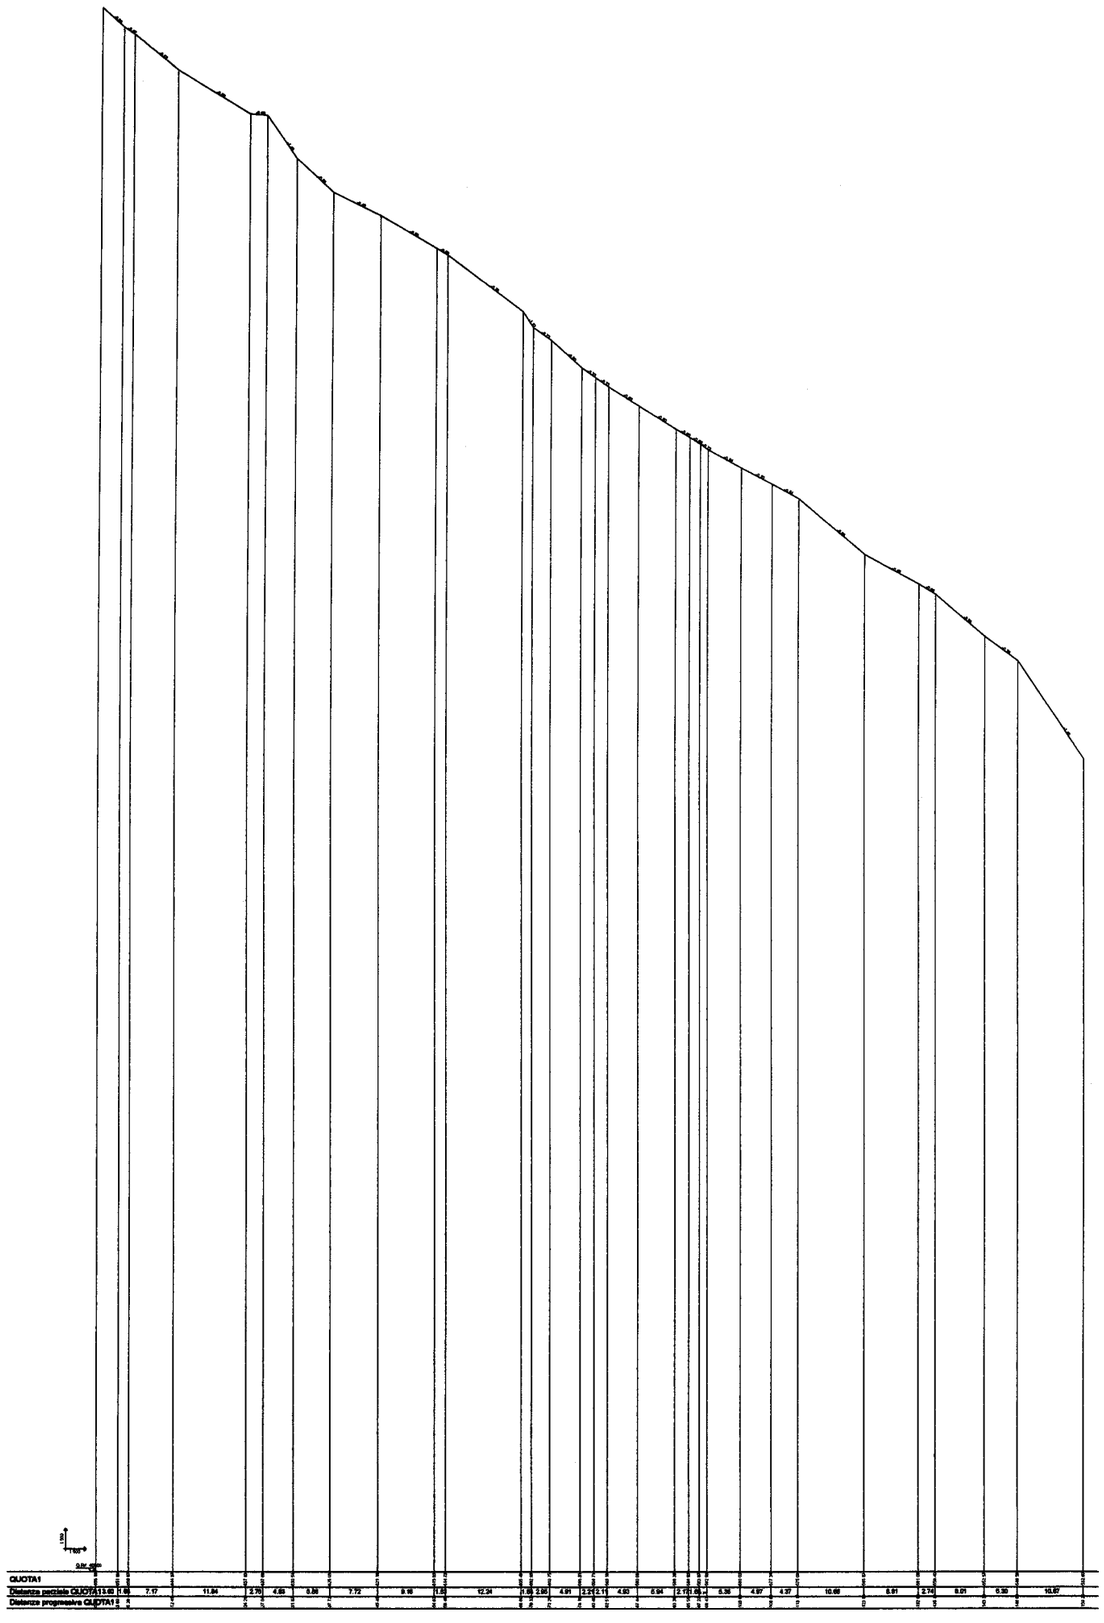

Progettisti:

dott. geol. Guido Carieri
via Alla Rocca di Legino 5/b
tel. 019801866 - fax 0198403931

dott. geol. Marco Rossi
via Mandoli 115/15
tel. 0108392926

Committente: Cementifera Ligure S.a.S.

ISTANZA DI RINNOVO AURORIZZAZIONE CAVA DI CALCARE "TRE FONTANE"

Comune di MONTOGGIO

TAVOLA B1.1

PROGETTO PIANO DI COLTIVAZIONE


CAVA TRE FONTANE

SEZIONI STATO ATTUALE

Legenda:

data Luglio 2010 | scala: 1:1000

Sez. 4

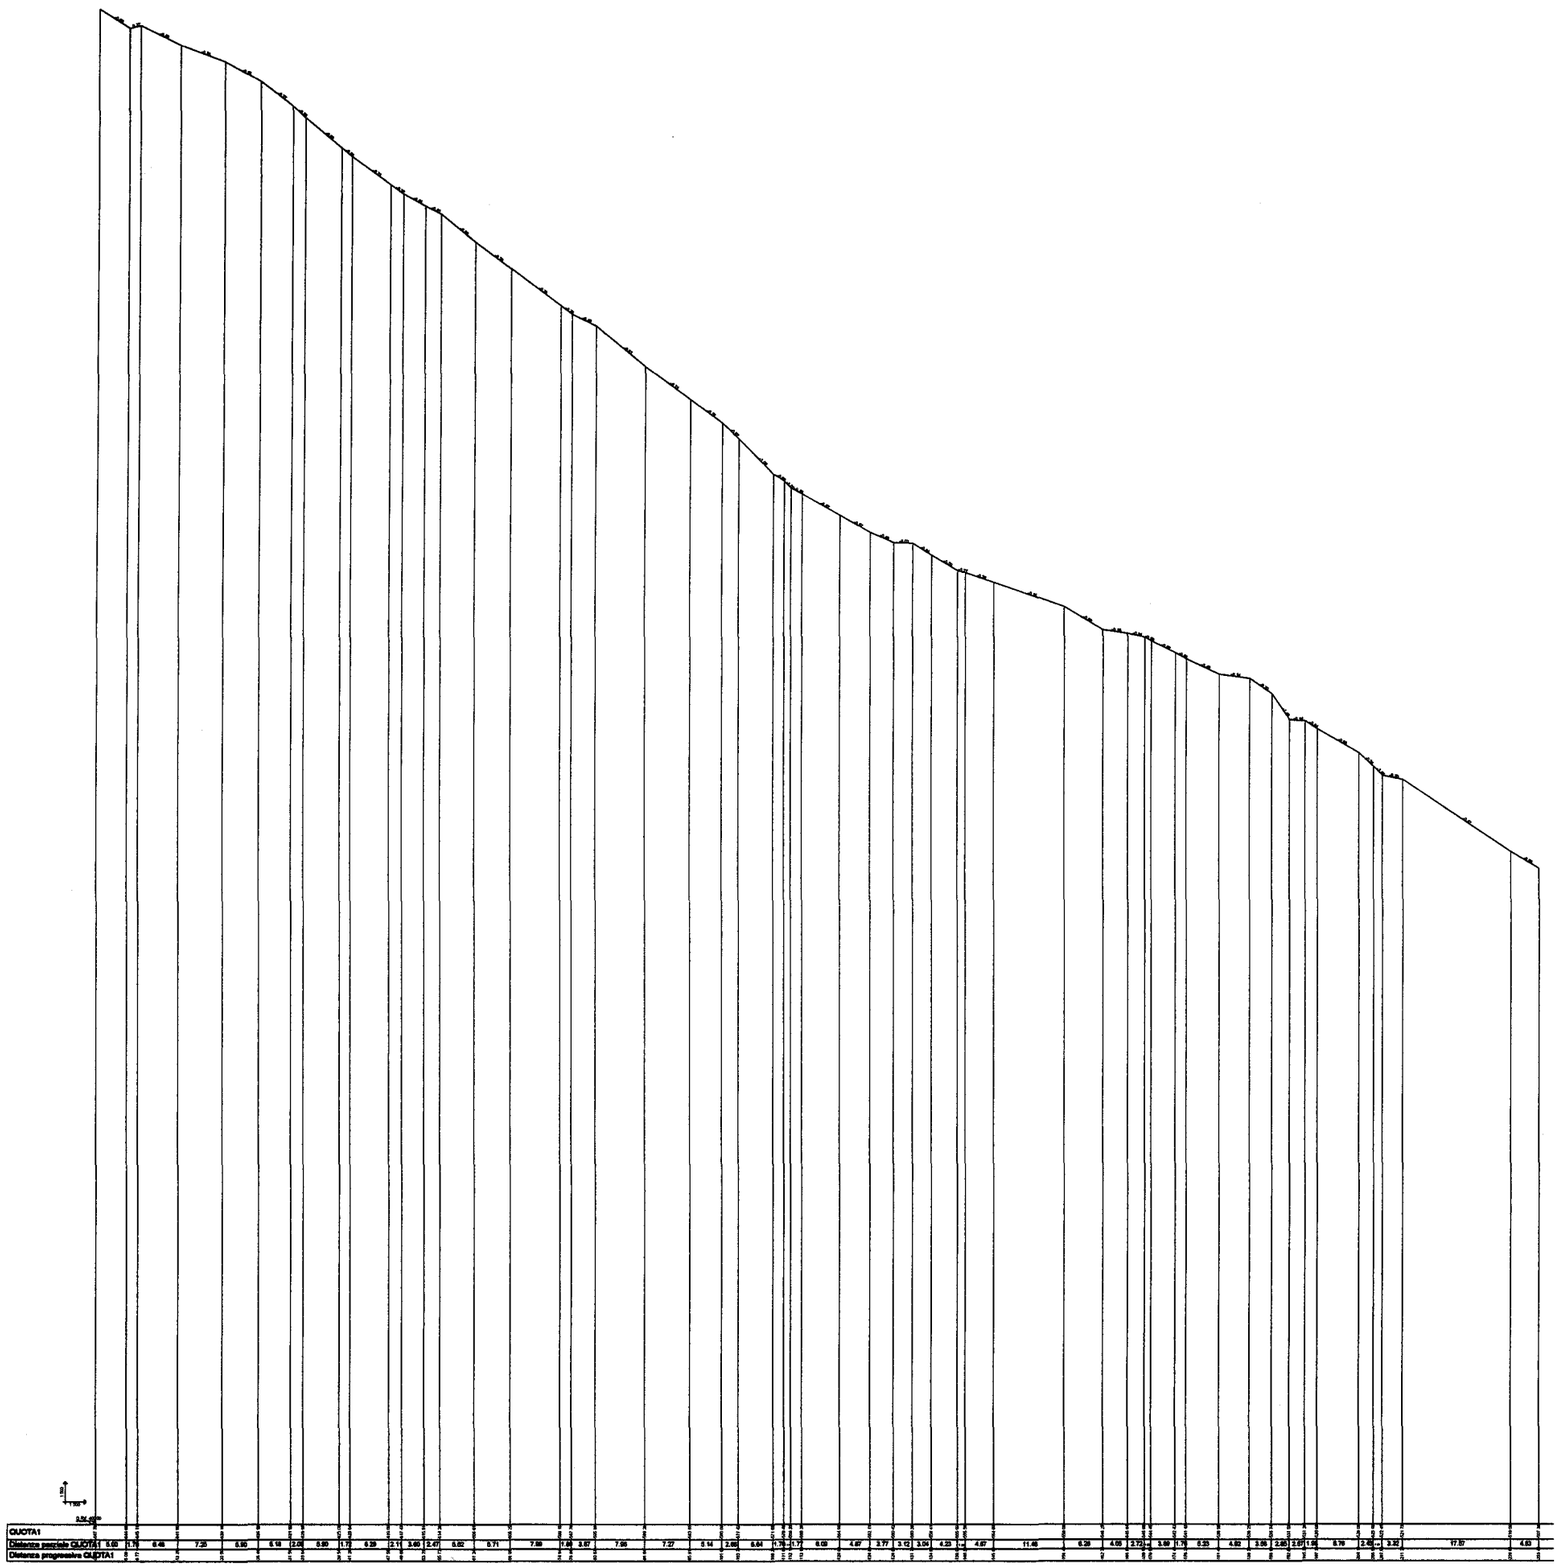

Progettisti:

dott. geol. Guido Carieri
via Alla Rocca di Legino 5/b
tel. 019801866 - fax 0198403931

dott. geol. Marco Rossi
via Mandoli 115/15
tel. 0108392926

Committente: Cementifera Ligure S.a.S.

ISTANZA DI RINNOVO AURORIZZAZIONE CAVA DI CALCARE "TRE FONTANE"

Comune di MONTOGGIO

TAVOLA B1.2


PROGETTO PIANO DI COLTIVAZIONE

CAVA TRE FONTANE

SEZIONI STATO ATTUALE

Legenda:

data Luglio 2010 | scala: 1:1000

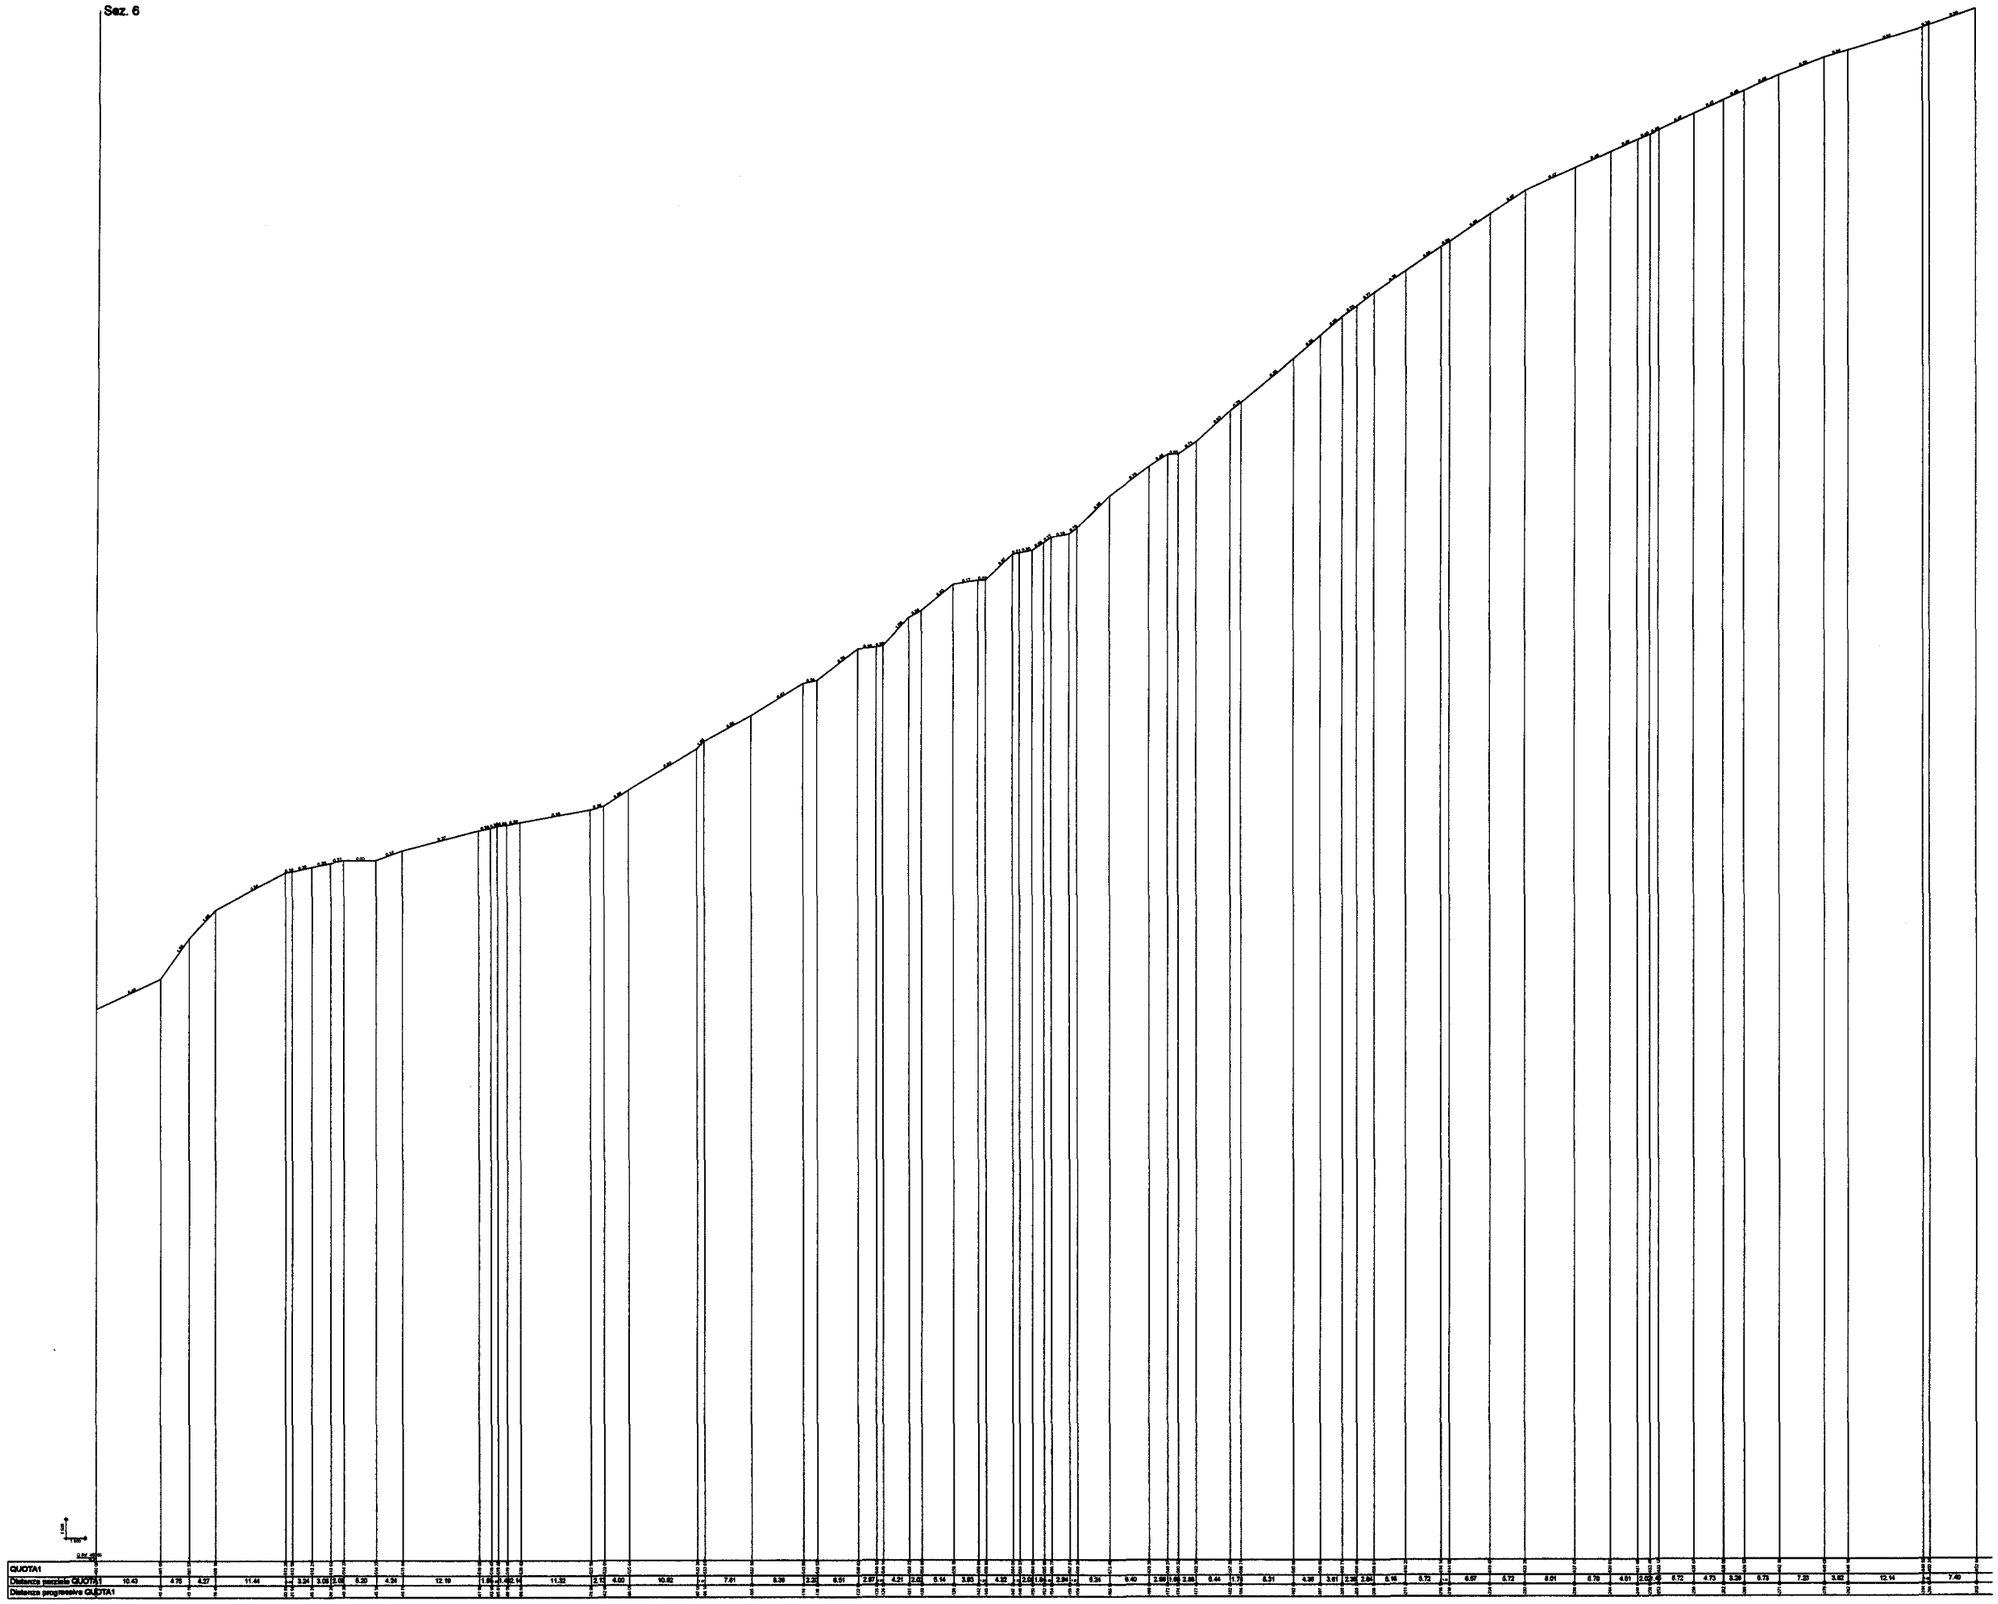

Progettisti:

dott. geol. Guido Carieri
via Alla Rocca di Legino 5/b
tel. 019801866 - fax 0198403931

dott. geol. Marco Rossi
via Mandoli 115/15
tel. 0108392926

Committente: Cementifera Ligure S.a.S.

ISTANZA DI RINNOVO AURORIZZAZIONE CAVA DI CALCARE "TRE FONTANE"

Comune di MONTOGGIO

TAVOLA B1.3

PROGETTO PIANO DI COLTIVAZIONE


CAVA TRE FONTANE

SEZIONI STATO ATTAUALE

Legenda:

data Luglio 2010 | scala: 1:1000

Sez. 8

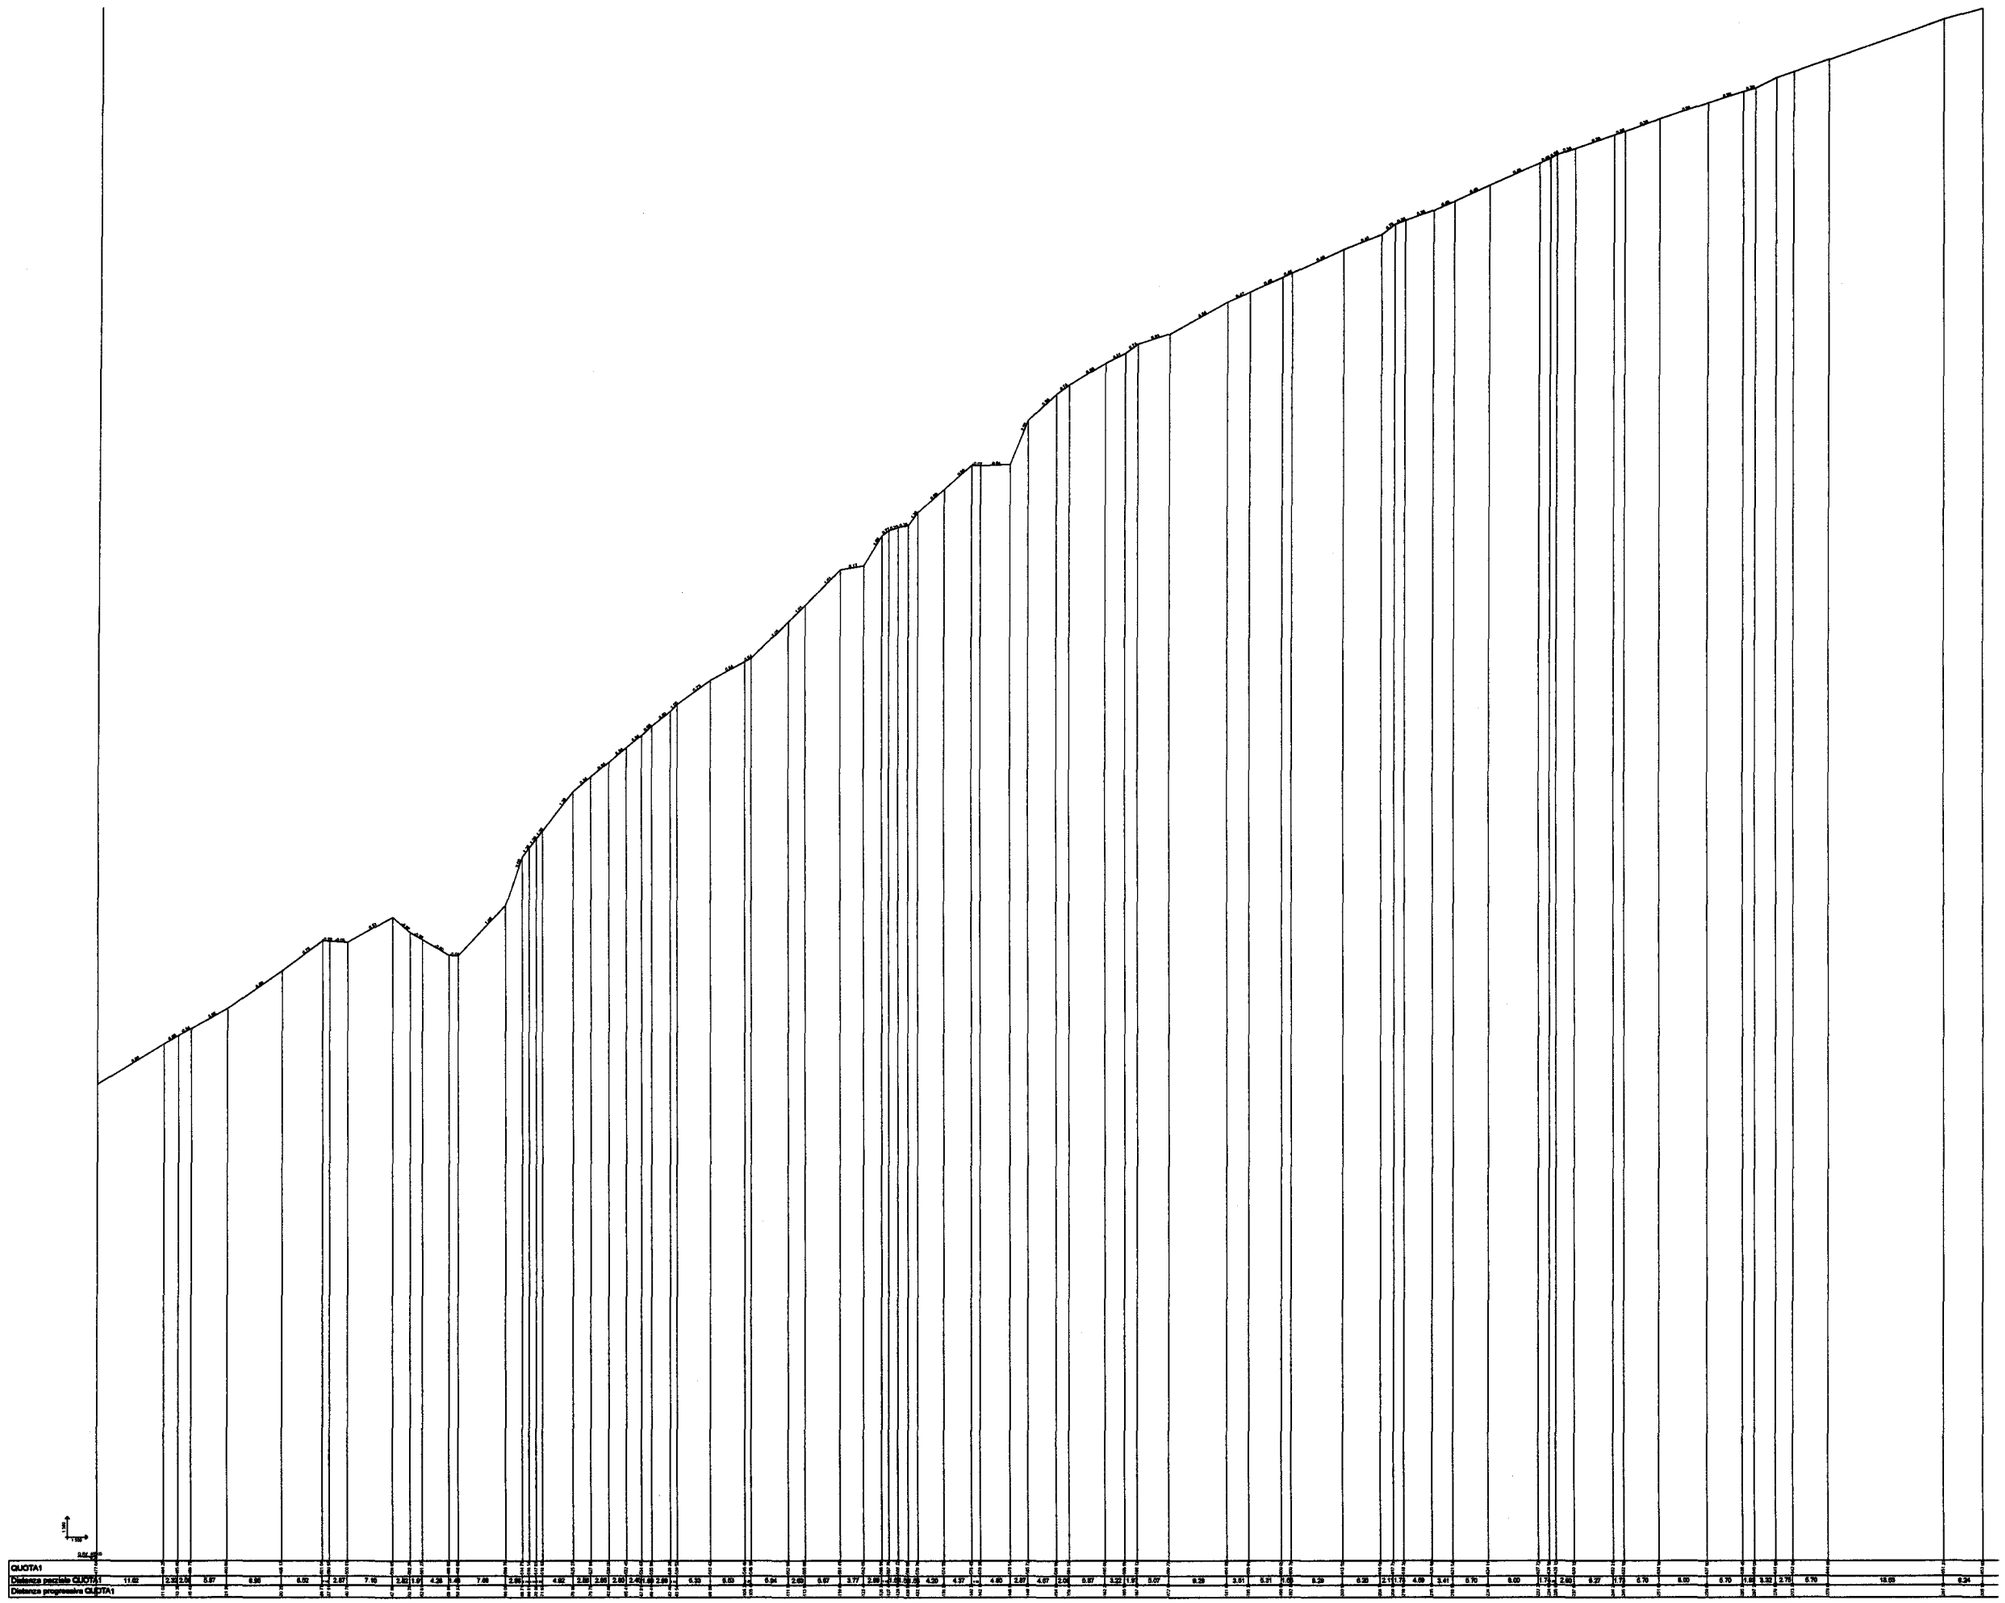

Progettisti:

dott. geol. Guido Carieri

via Alla Rocca di Legino 5/b

tel. 019801866 - fax 0198403931

dott. geol. Marco Rossi

via Mandoli 115/15

tel. 0108392926

Committente: Cementifera Ligure S.a.S.

ISTANZA DI RINNOVO AURORIZZAZIONE
CAVA DI CALCARE "TRE FONTANE"

Comune di MONTOGGIO

TAVOLA B1.4

PROGETTO PIANO DI COLTIVAZIONE

CAVA TRE FONTANE


SEZIONI STATO ATTUALE

Legenda:

data Luglio 2010

scala: 1:1000

Sez. 10

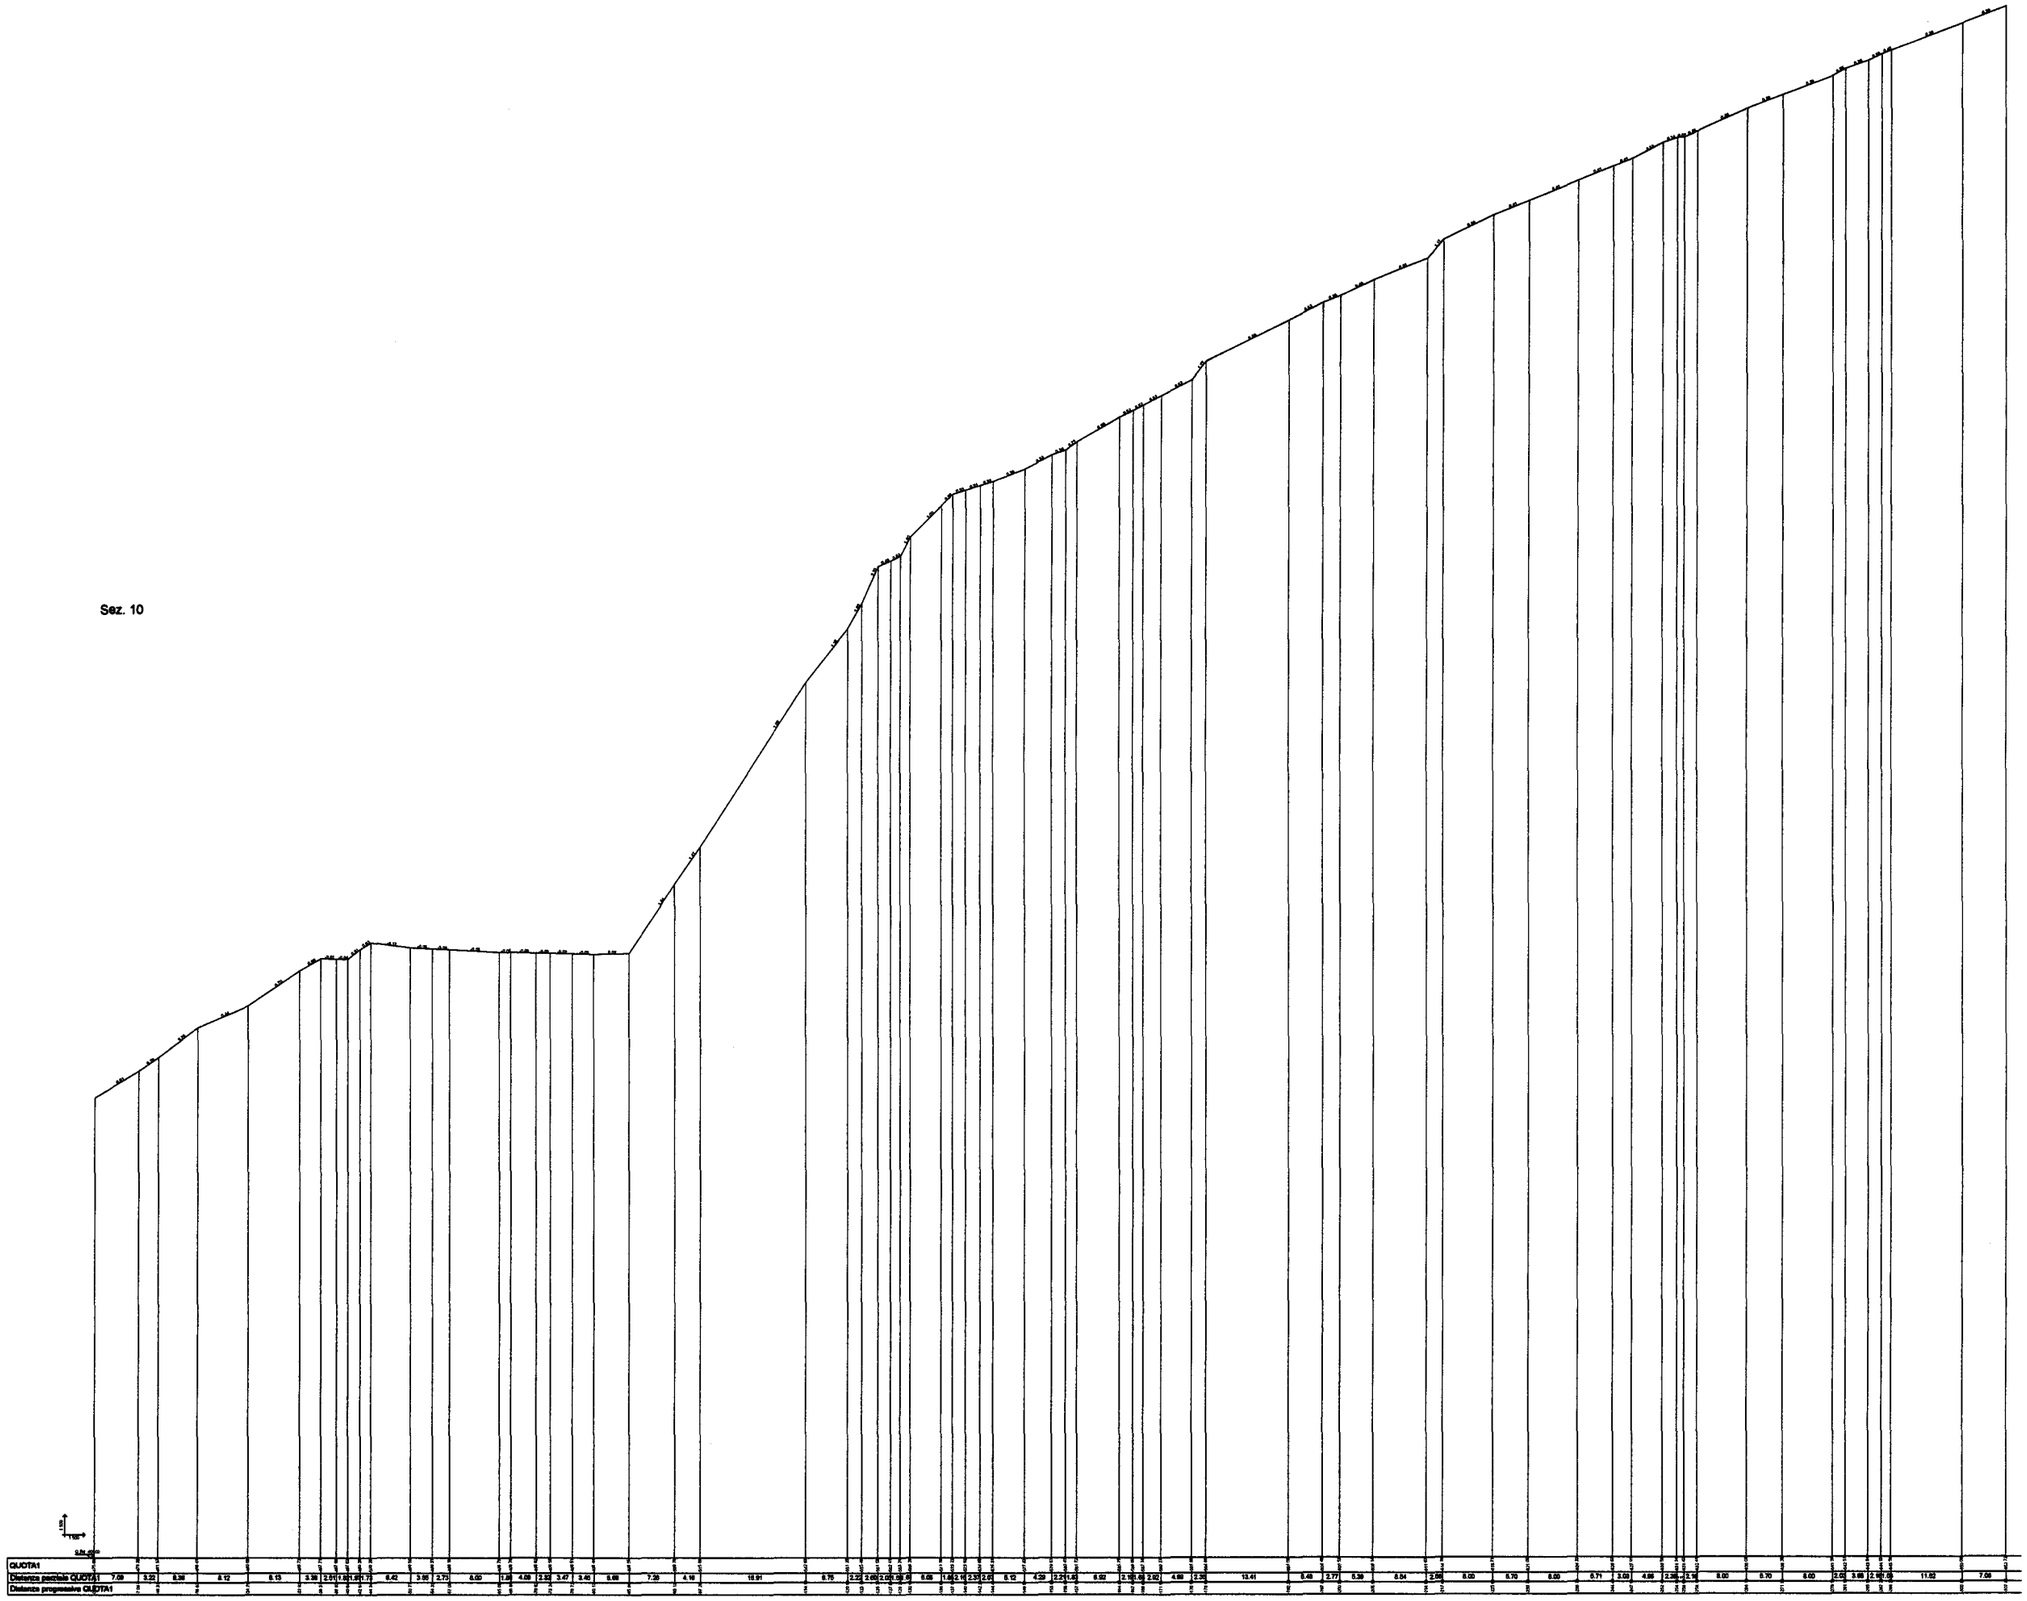

Progettisti:

dott. geol. Guido Carieri
via Alla Rocca di Legino 5/b
tel. 019801866 - fax 0198403931

dott. geol. Marco Rossi
via Mandoli 115/15
tel. 0108392926

Committente: Cementifera Ligure S.a.S.

ISTANZA DI RINNOVO AURORIZZAZIONE
CAVA DI CALCARE "TRE FONTANE"

Comune di MONTOGGIO

TAVOLA B1.5

PROGETTO PIANO DI COLTIVAZIONE


CAVA TRE FONTANE

SEZIONI STATO ATTUALE

Legenda:

data Luglio 2010 | scala: 1:1000

Sez. 12

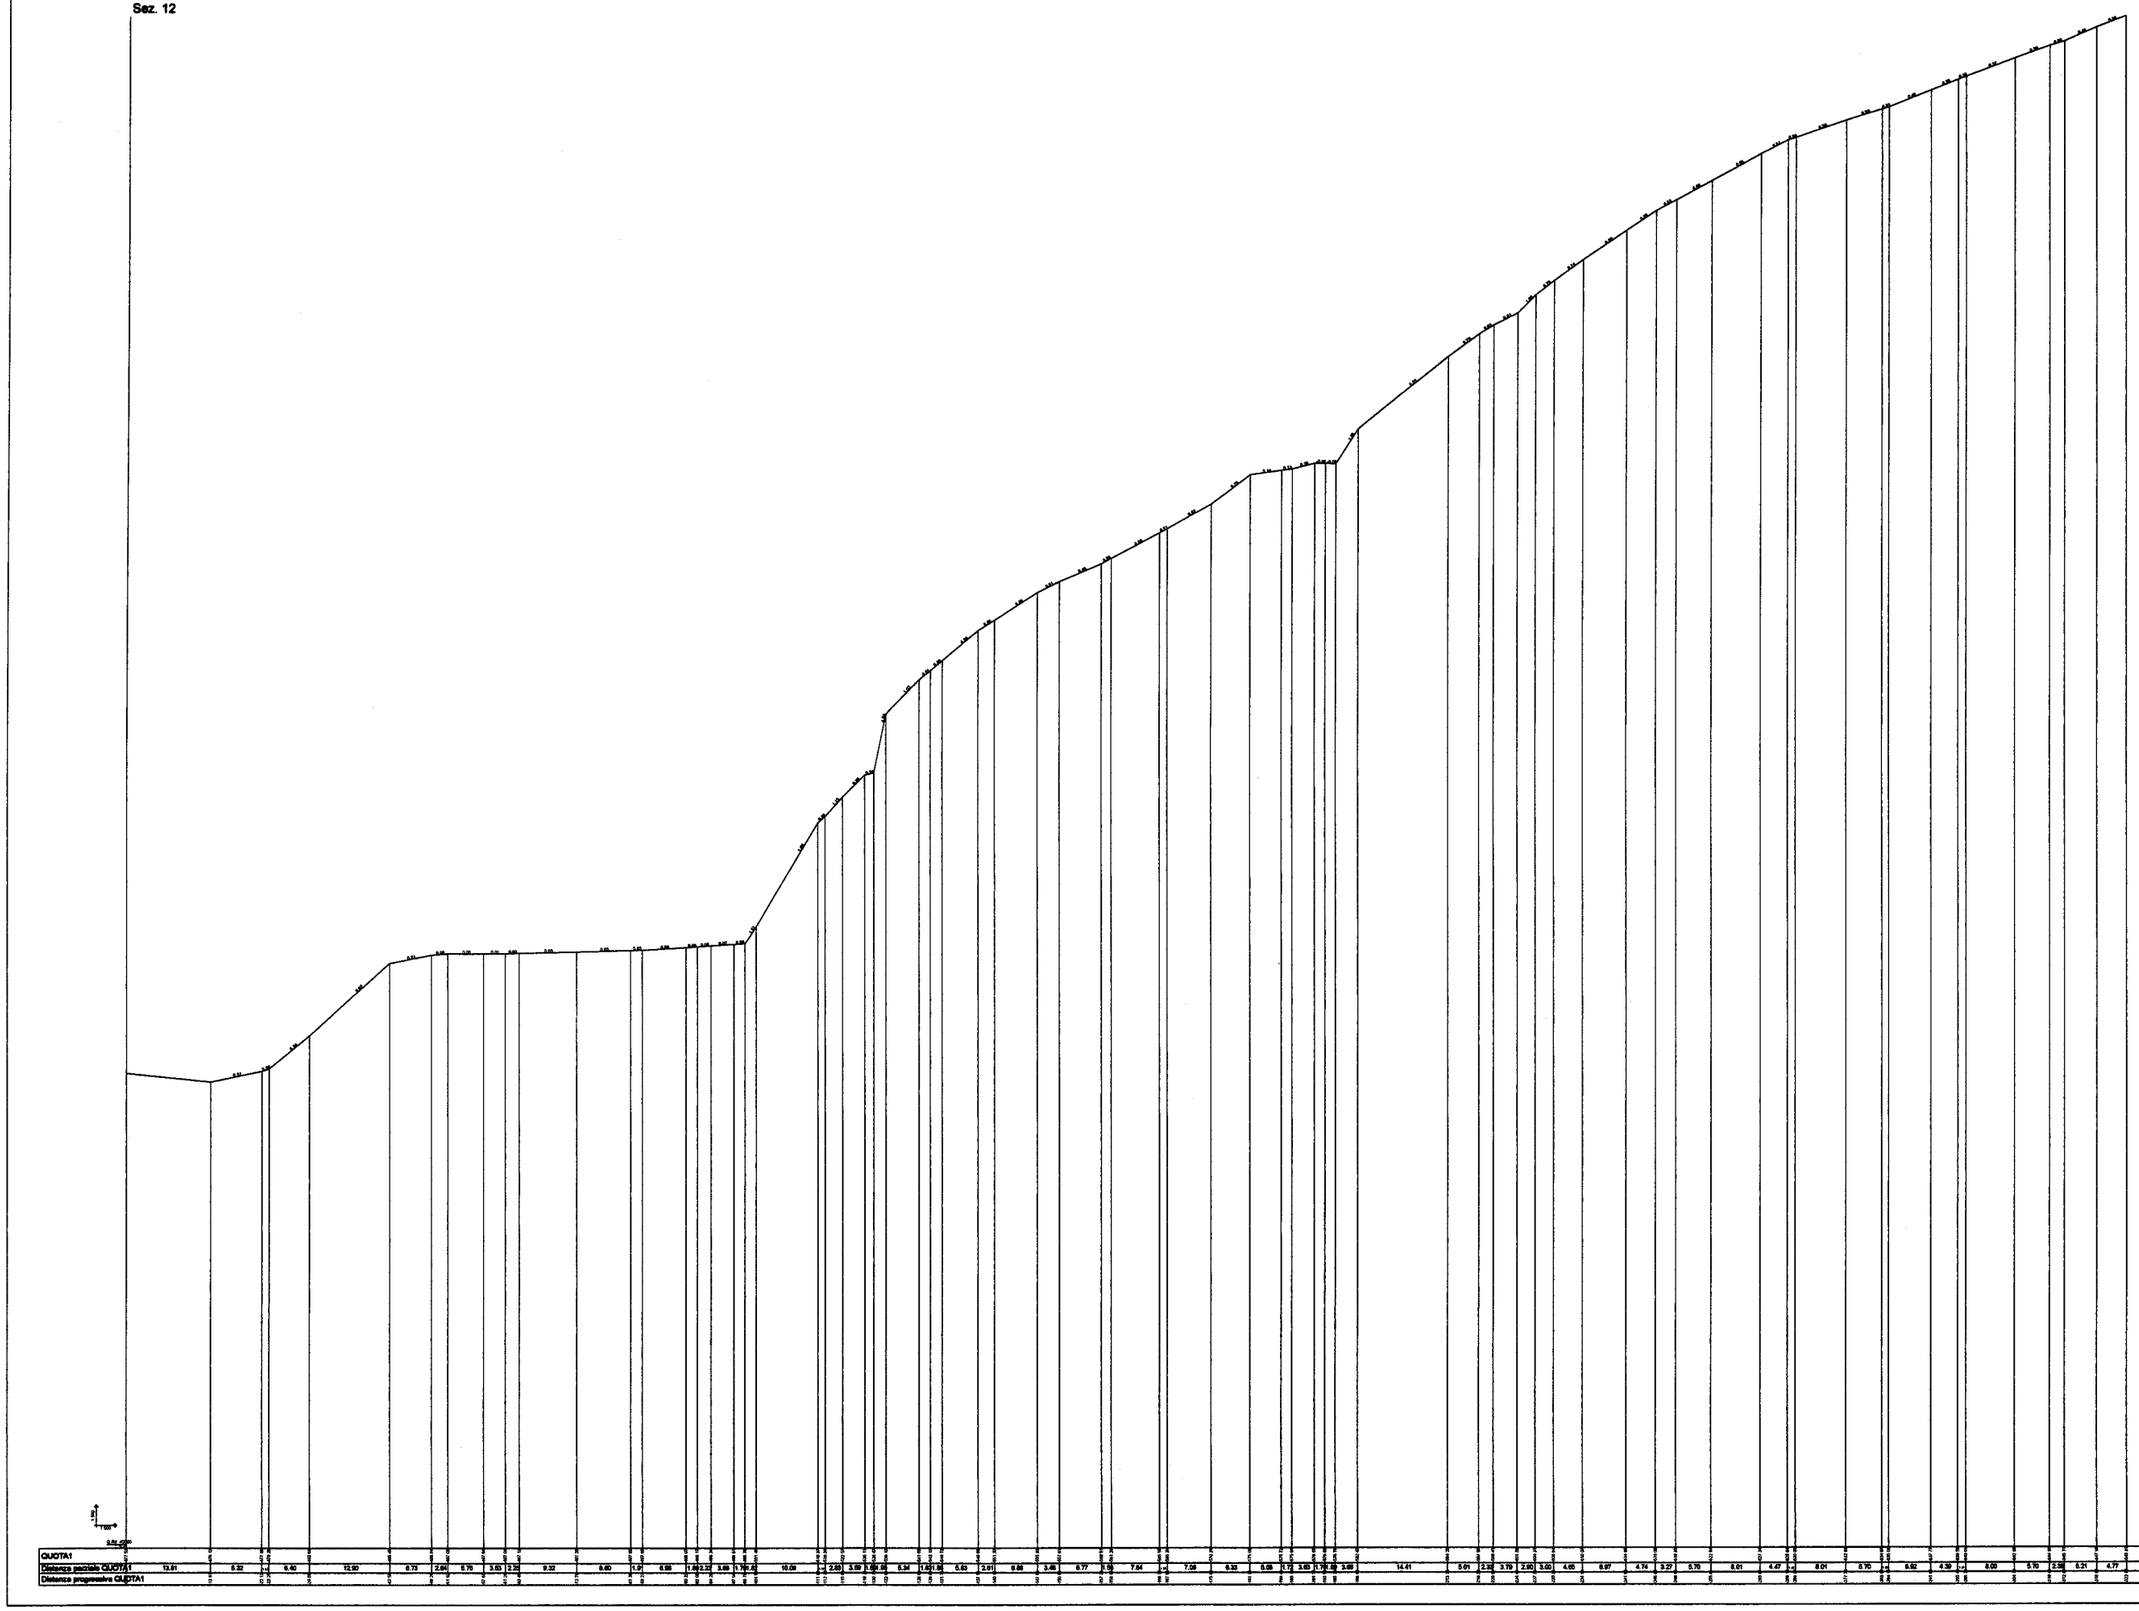

Progettisti:

dott. geol. Guido Carieri
via Alla Rocca di Legino 5/b
tel. 019801866 - fax 0198403931

dott. geol. Marco Rossi
via Mandoli 115/15
tel. 0108392926

Committente: Cementifera Ligure S.a.S.

ISTANZA DI RINNOVO AURORIZZAZIONE CAVA DI CALCARE "TRE FONTANE"

Comune di MONTOGGIO

TAVOLA B1.6


PROGETTO PIANO DI COLTIVAZIONE

CAVA TRE FONTANE

SEZIONI STATO ATTUALE

Legenda:

data Luglio 2010 | scala: 1:1000

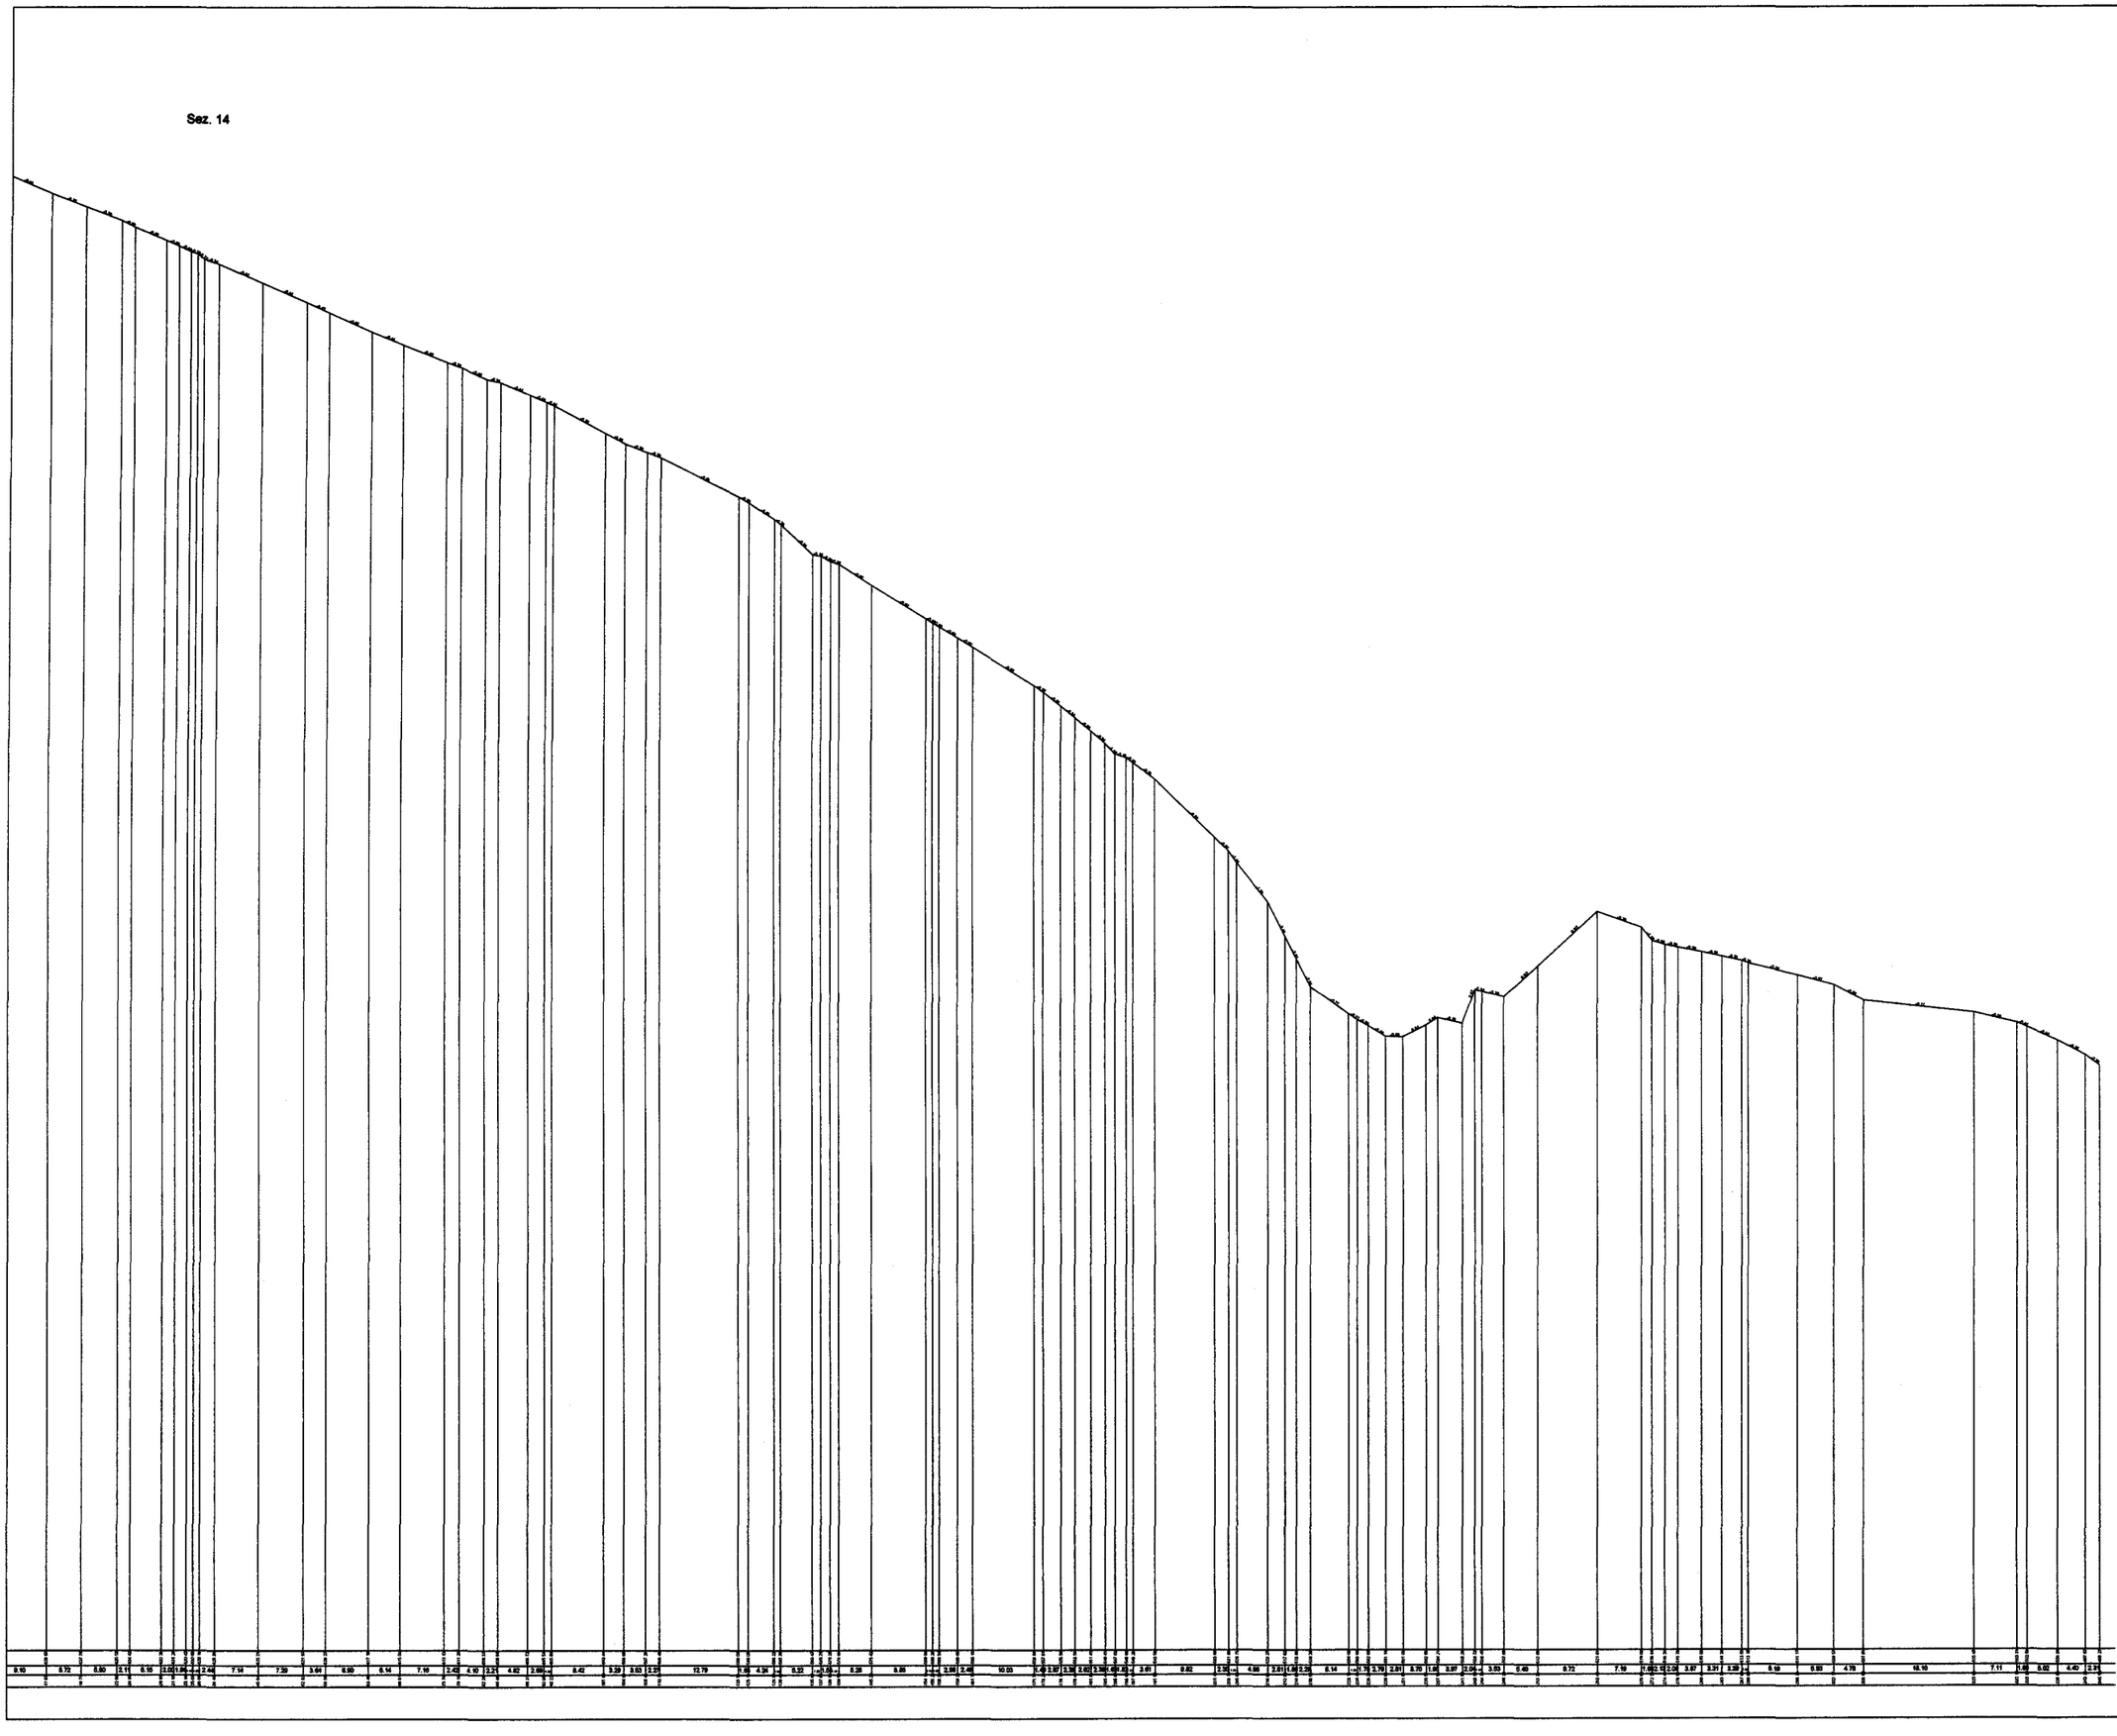

Progettisti:

dott. geol. Guido Carieri
via Alla Rocca di Legino 5/b
tel. 019801866 - fax 0198403931

dott. geol. Marco Rossi
via Mandoli 115/15
tel. 0108392926

Committente: Cementifera Ligure S.a.S.

ISTANZA DI RINNOVO AURORIZZAZIONE CAVA DI CALCARE "TRE FONTANE"

Comune di MONTOGGIO

TAVOLA B1.7

PROGETTO PIANO DI COLTIVAZIONE


CAVA TRE FONTANE

SEZIONI STATO ATTUALE

Legenda:

data Luglio 2010 | scala: 1:1000

Sez. 17

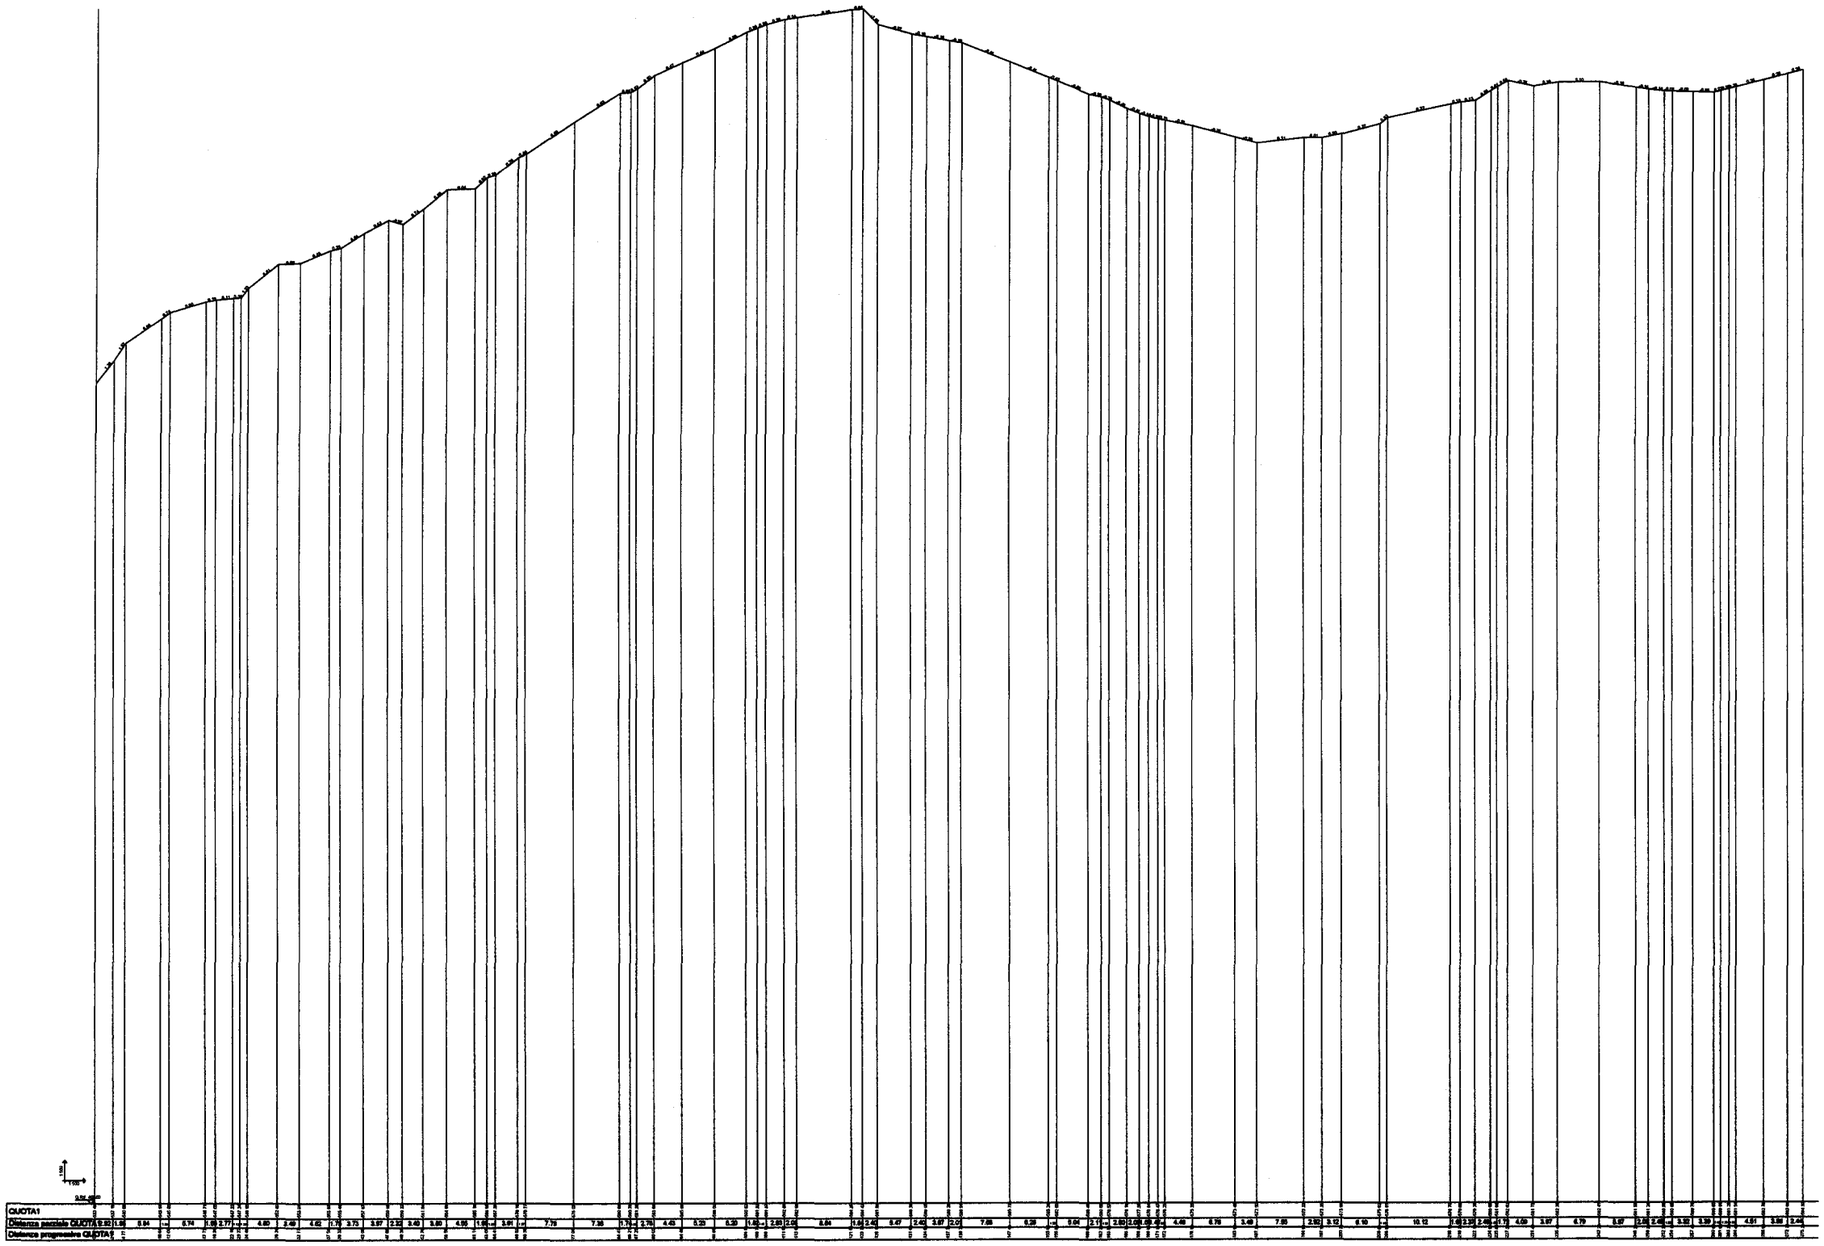

Progettisti:

dott. geol. Guido Carieri

via Alla Rocca di Legino 5/b

tel. 019801866 - fax 0198403931

dott. geol. Marco Rossi

via Mandoli 115/15

tel. 0108392926

Committente: Cementifera Ligure S.a.S.

ISTANZA DI RINNOVO AURORIZZAZIONE
CAVA DI CALCARE "TRE FONTANE"

Comune di MONTOGGIO

TAVOLA B1.8

PROGETTO PIANO DI COLTIVAZIONE

CAVA TRE FONTANE


SEZIONI STATO ATTUALE

Legenda:

data Luglio 2010

scala: 1:1000

Sez. 18

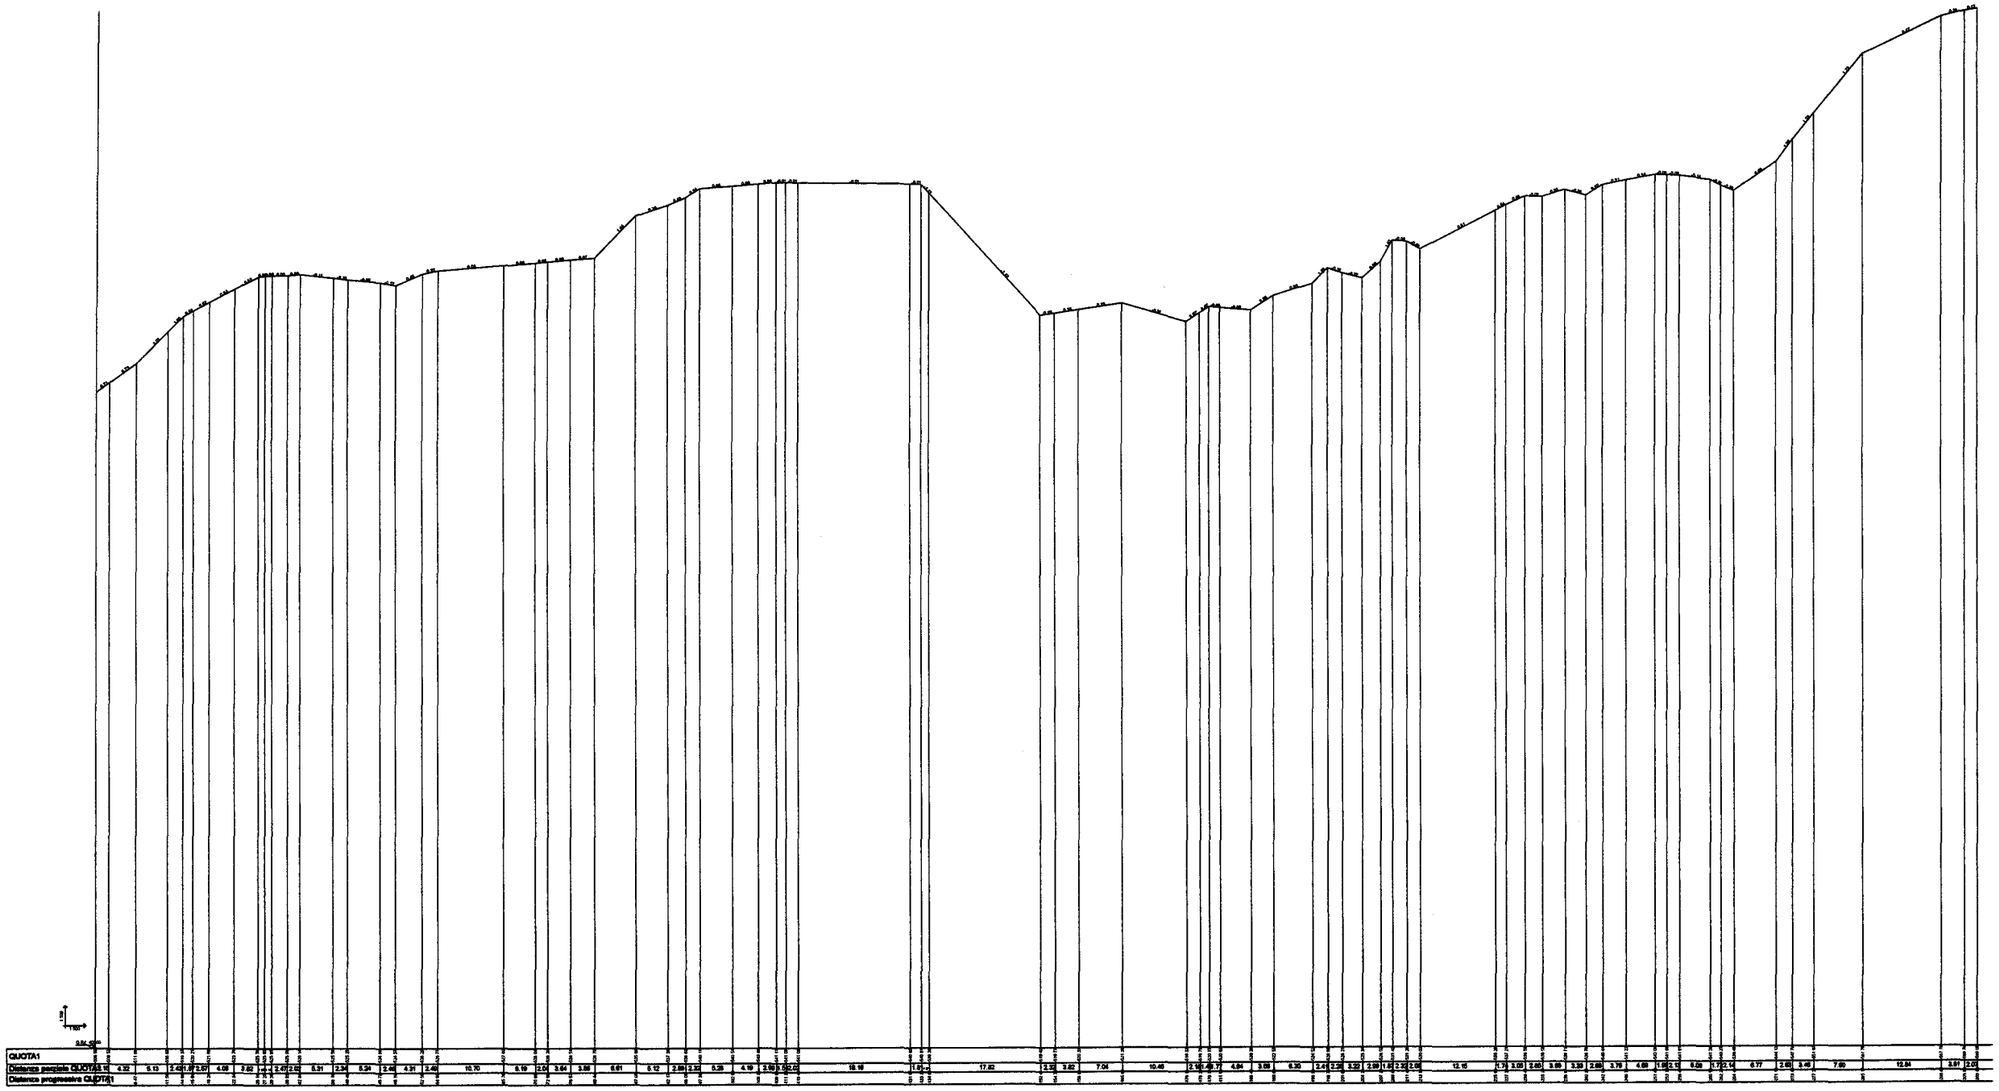

Progettisti:

dott. geol. Guido Carieri
via Alla Rocca di Legino 5/b
tel. 019801866 - fax 0198403931

dott. geol. Marco Rossi
via Mandoli 115/15
tel. 0108392926

Committente: Cementifera Ligure S.a.S.

ISTANZA DI RINNOVO AURORIZZAZIONE CAVA DI CALCARE "TRE FONTANE"

Comune di MONTOGGIO

TAVOLA B1.9


PROGETTO PIANO DI COLTIVAZIONE

CAVA TRE FONTANE

SEZIONI STATO ATTUALE

Legenda:

data Luglio 2010 | scala: 1:1000

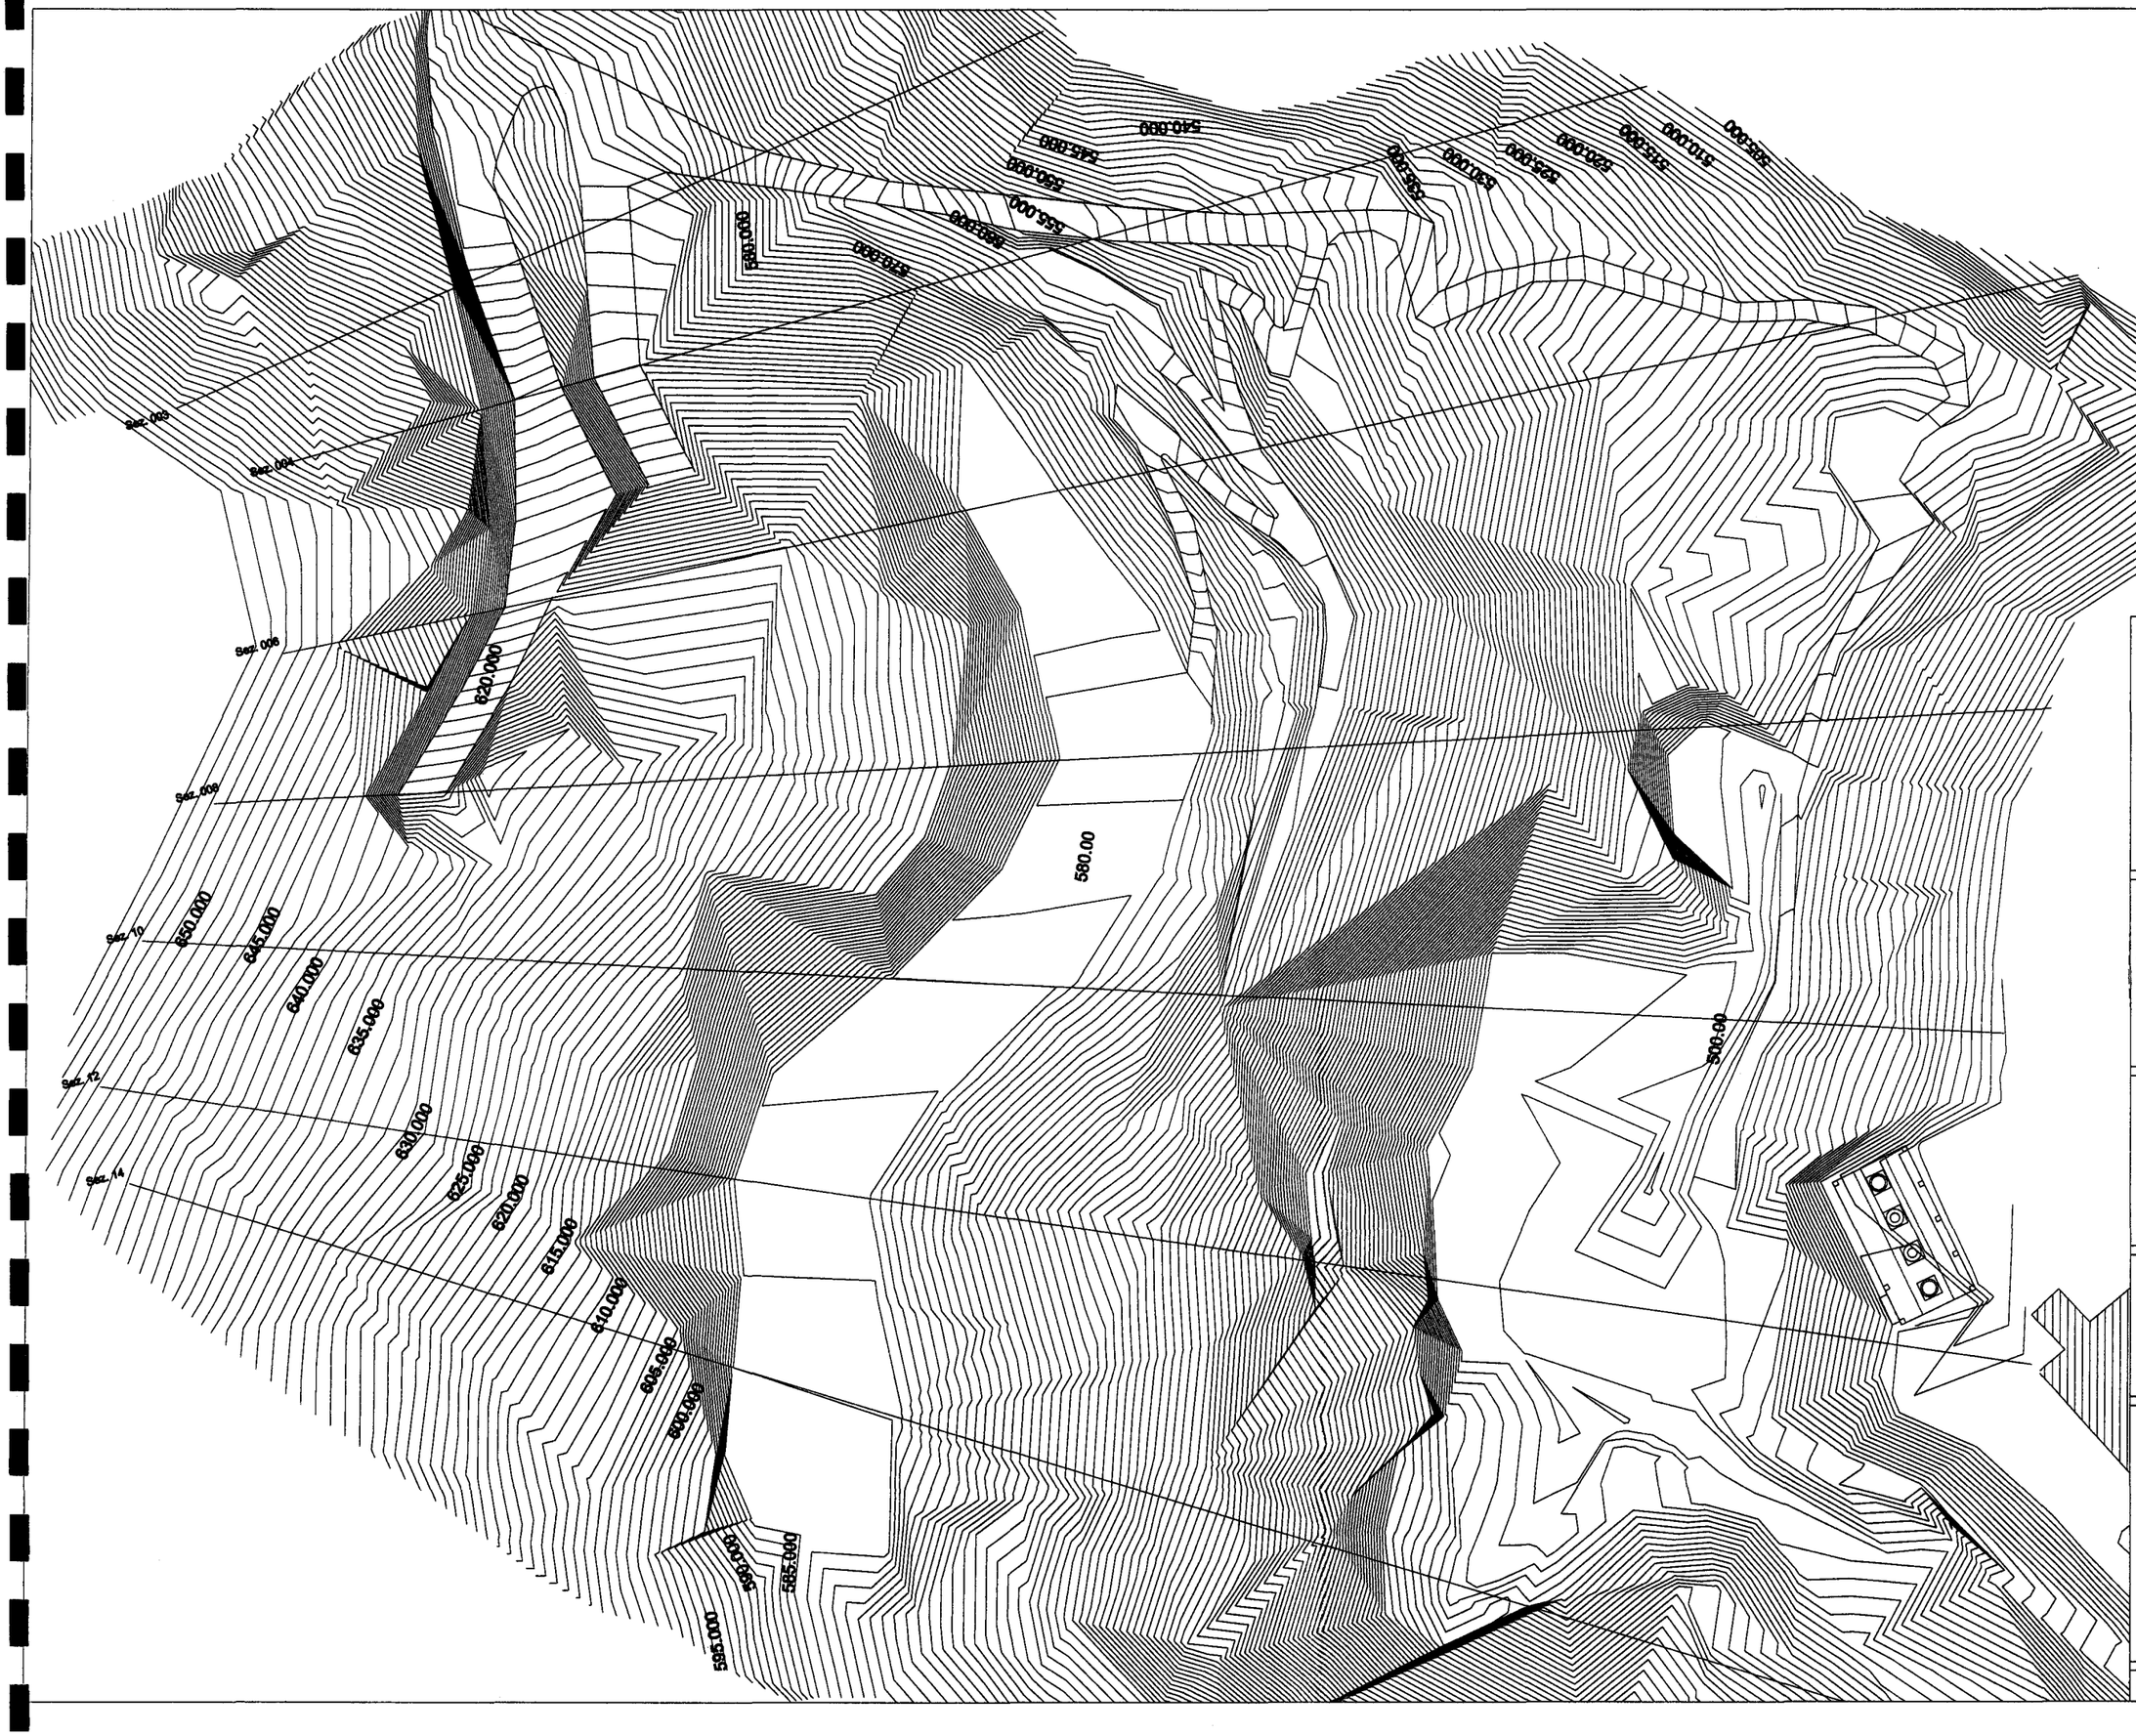

Progettisti:

dott. geol. Guido Carieri

via Alla Rocca di Legino 5/b
tel. 019801866 - fax 0198403931

dott. geol. Marco Rossi

via Mandoli 115/15
tel. 0108392926

Committente: Cementifera Ligure S.a.S.

ISTANZA DI RINNOVO AURORIZZAZIONE CAVA DI CALCARE "TRE FONTANE"

Comune di MONTOGGIO

TAVOLA B2

PROGETTO PIANO DI COLTIVAZIONE

CAVA TRE FONTANE

1° FASE DI SCAVO


VOLUME DI SCAVO RELATIVO ALLA PRIMA FASE:
131749,63 MC.

VOLUME COMPLESSIVO DI SCAVO:
1901893,12 MC.

Legenda:

data Luglio 2010

scala: 1:1000

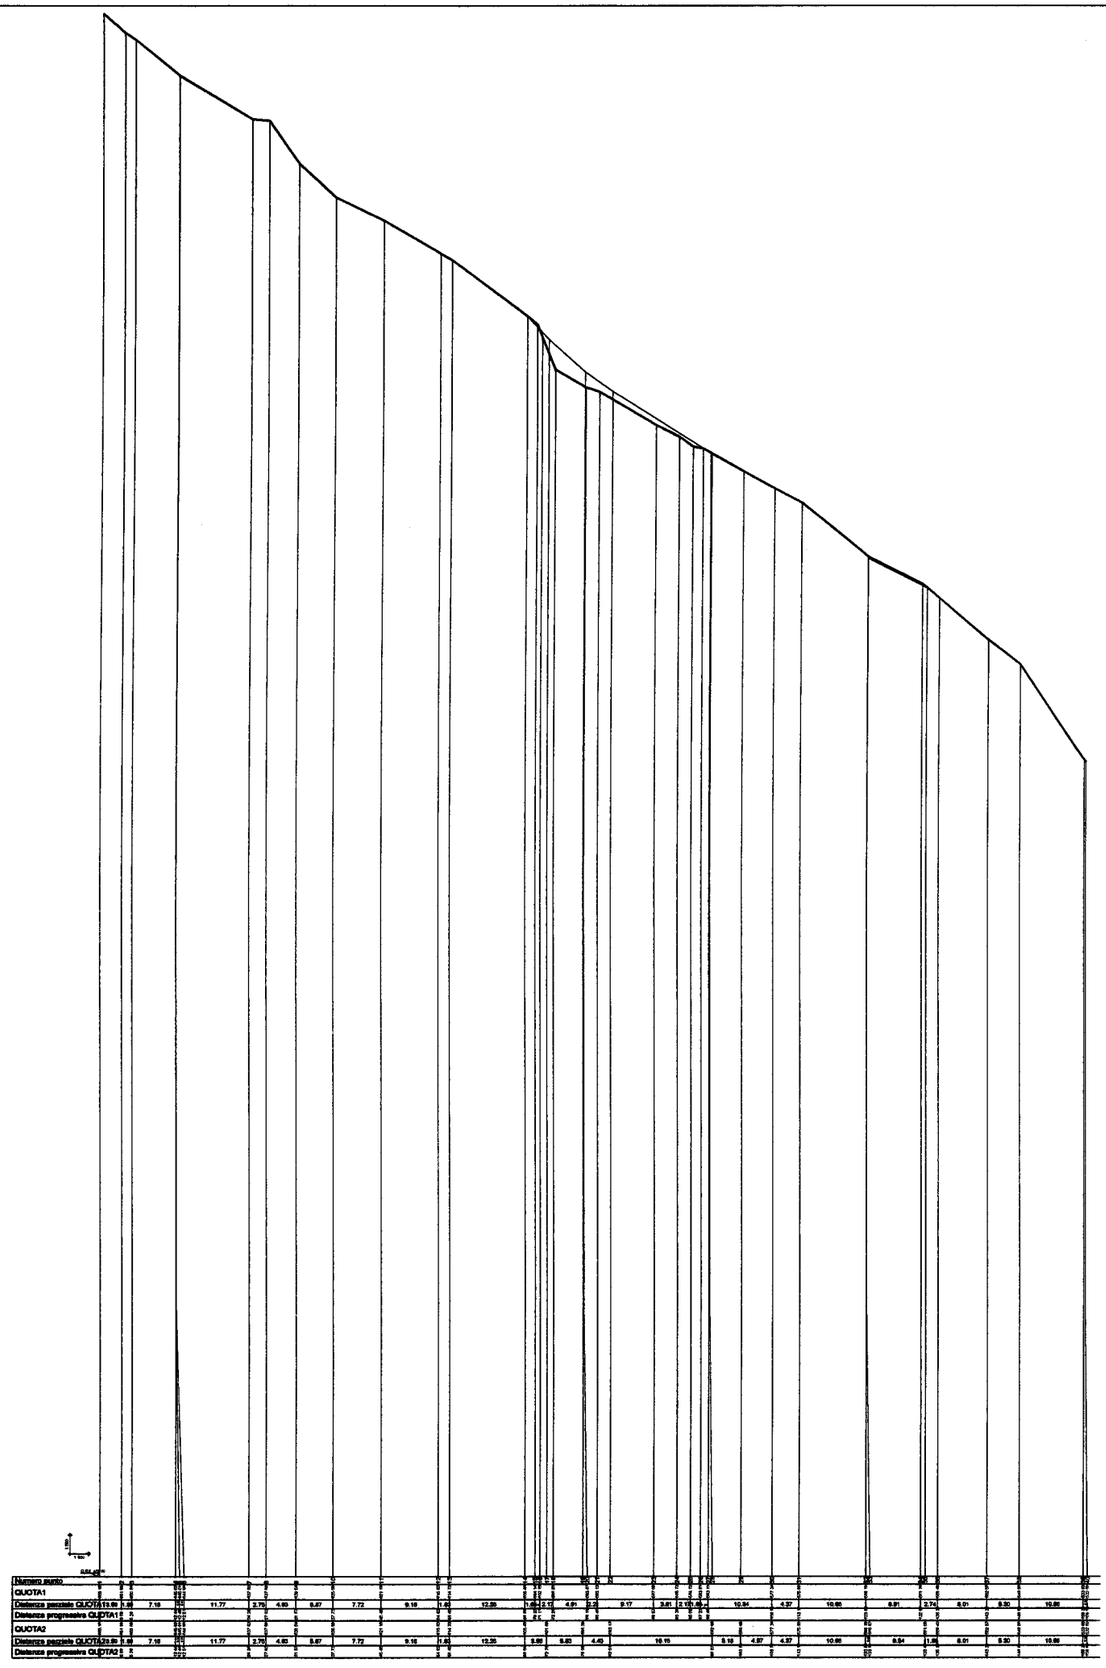

Sez. 3

Progettisti:

dott. geol. Guido Carieri

via Alla Rocca di Legino 5/b
tel. 019801866 - fax 0198403931

dott. geol. Marco Rossi

via Mandoli 115/15
tel. 0108392926

Committente: Cementifera Ligure S.a.S.

ISTANZA DI RINNOVO AURORIZZAZIONE CAVA DI CALCARE "TRE FONTANE"

Comune di MONTOGGIO

TAVOLA B2.1

PROGETTO PIANO DI COLTIVAZIONE

CAVA TRE FONTANE

SEZIONI 1° FASE DI SCAVO

VOLUME DI SCAVO RELATIVO ALLA PRIMA FASE:
131749,63 MC.


VOLUME COMPLESSIVO DI SCAVO:
1901893,12 MC.

Legenda:

data Luglio 2010

scala: 1:1000

Sez. 4

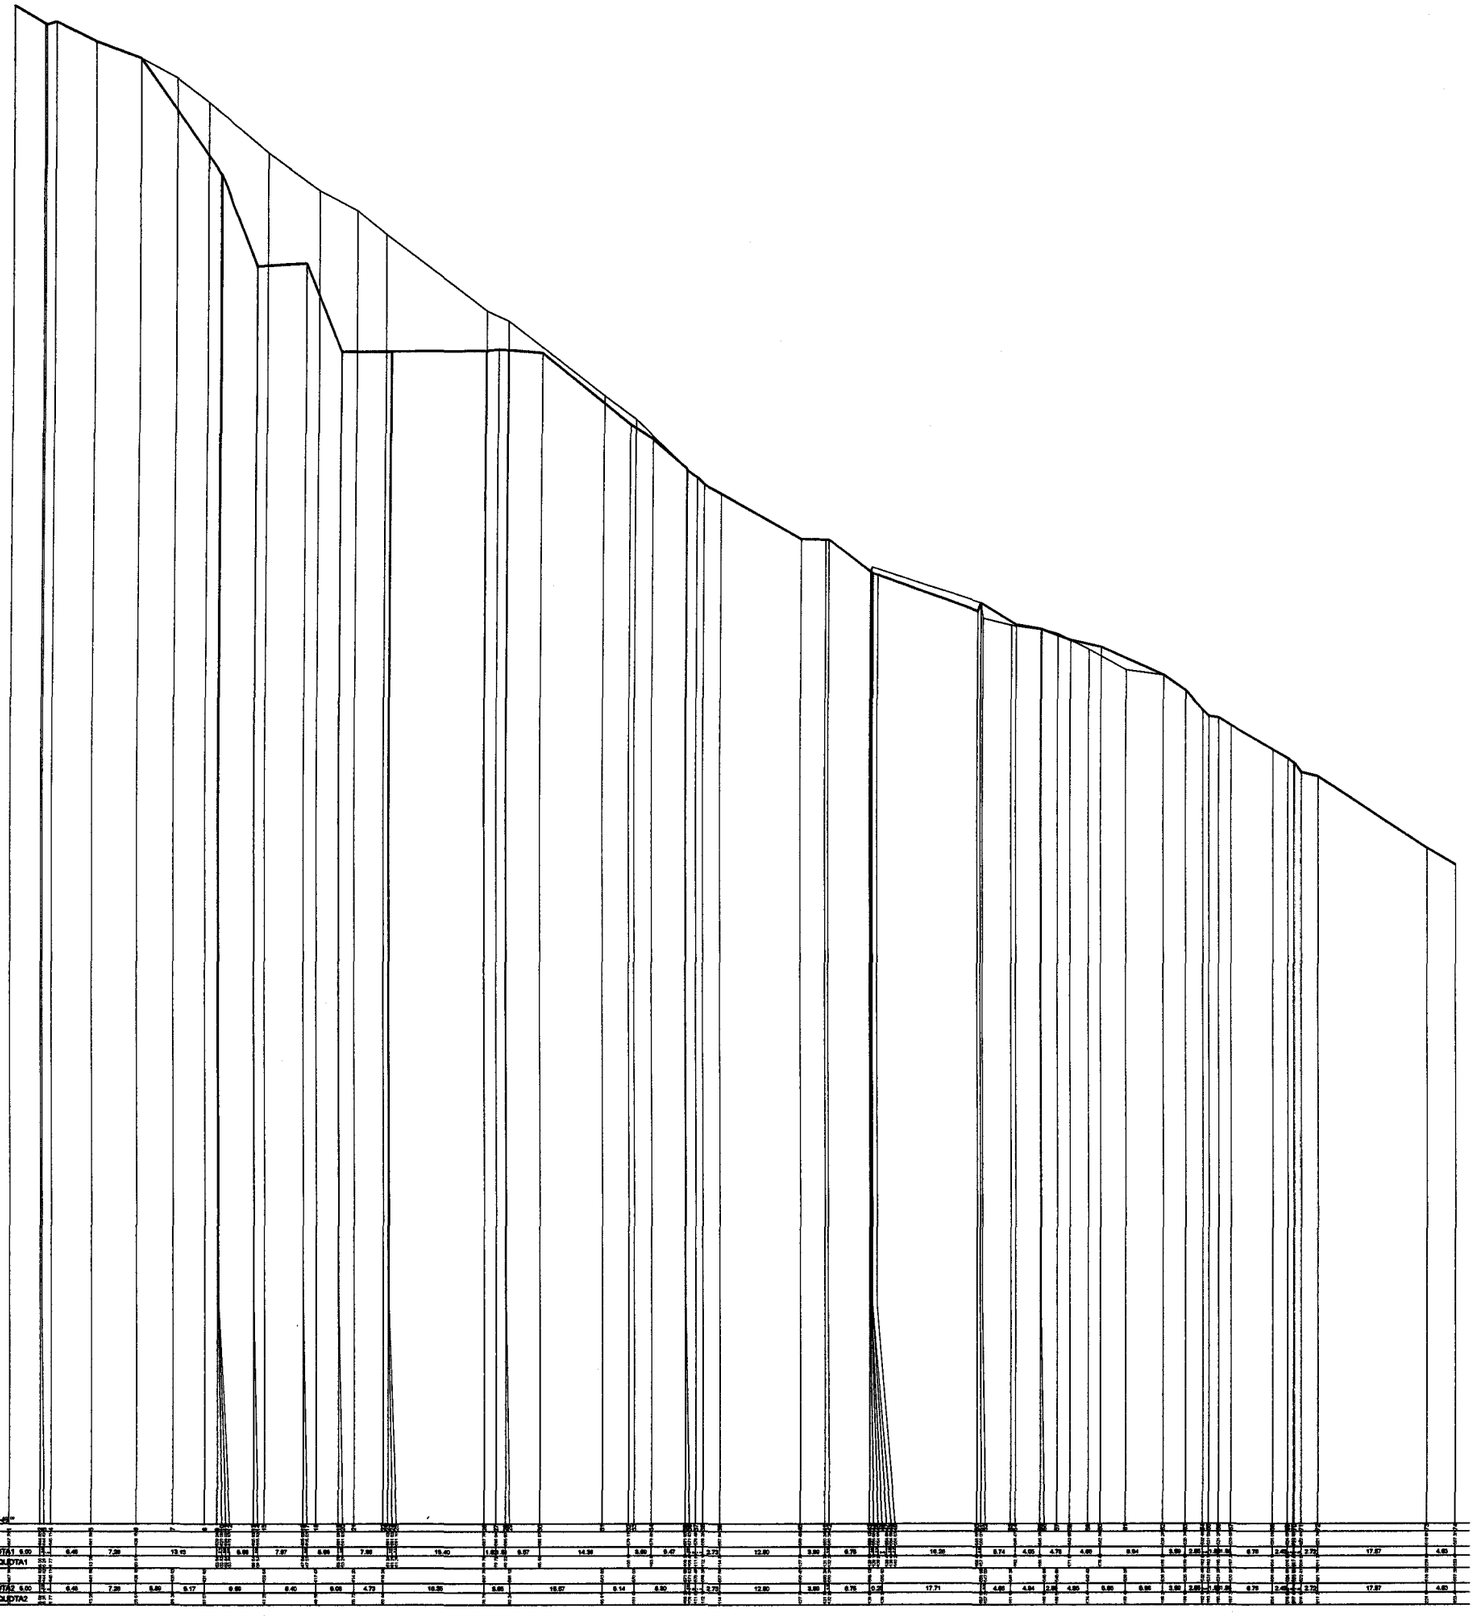

Progettisti:

dott. geol. Guido Carieri

via Alla Rocca di Legino 5/b

tel. 019801866 - fax 0198403931

dott. geol. Marco Rossi

via Mandoli 115/15

tel. 0108392926

Committente: Cementifera Ligure S.a.S.

ISTANZA DI RINNOVO AURORIZZAZIONE CAVA DI CALCARE "TRE FONTANE"

Comune di MONTOGGIO

TAVOLA B2.2

PROGETTO PIANO DI COLTIVAZIONE

CAVA TRE FONTANE

SEZIONI 1° FASE DI SCAVO

VOLUME DI SCAVO RELATIVO ALLA PRIMA FASE:
131749,63 MC.


VOLUME COMPLESSIVO DI SCAVO:
1901893,12 MC.

Legenda:

data Luglio 2010

scala: 1:1000

Sez. 6

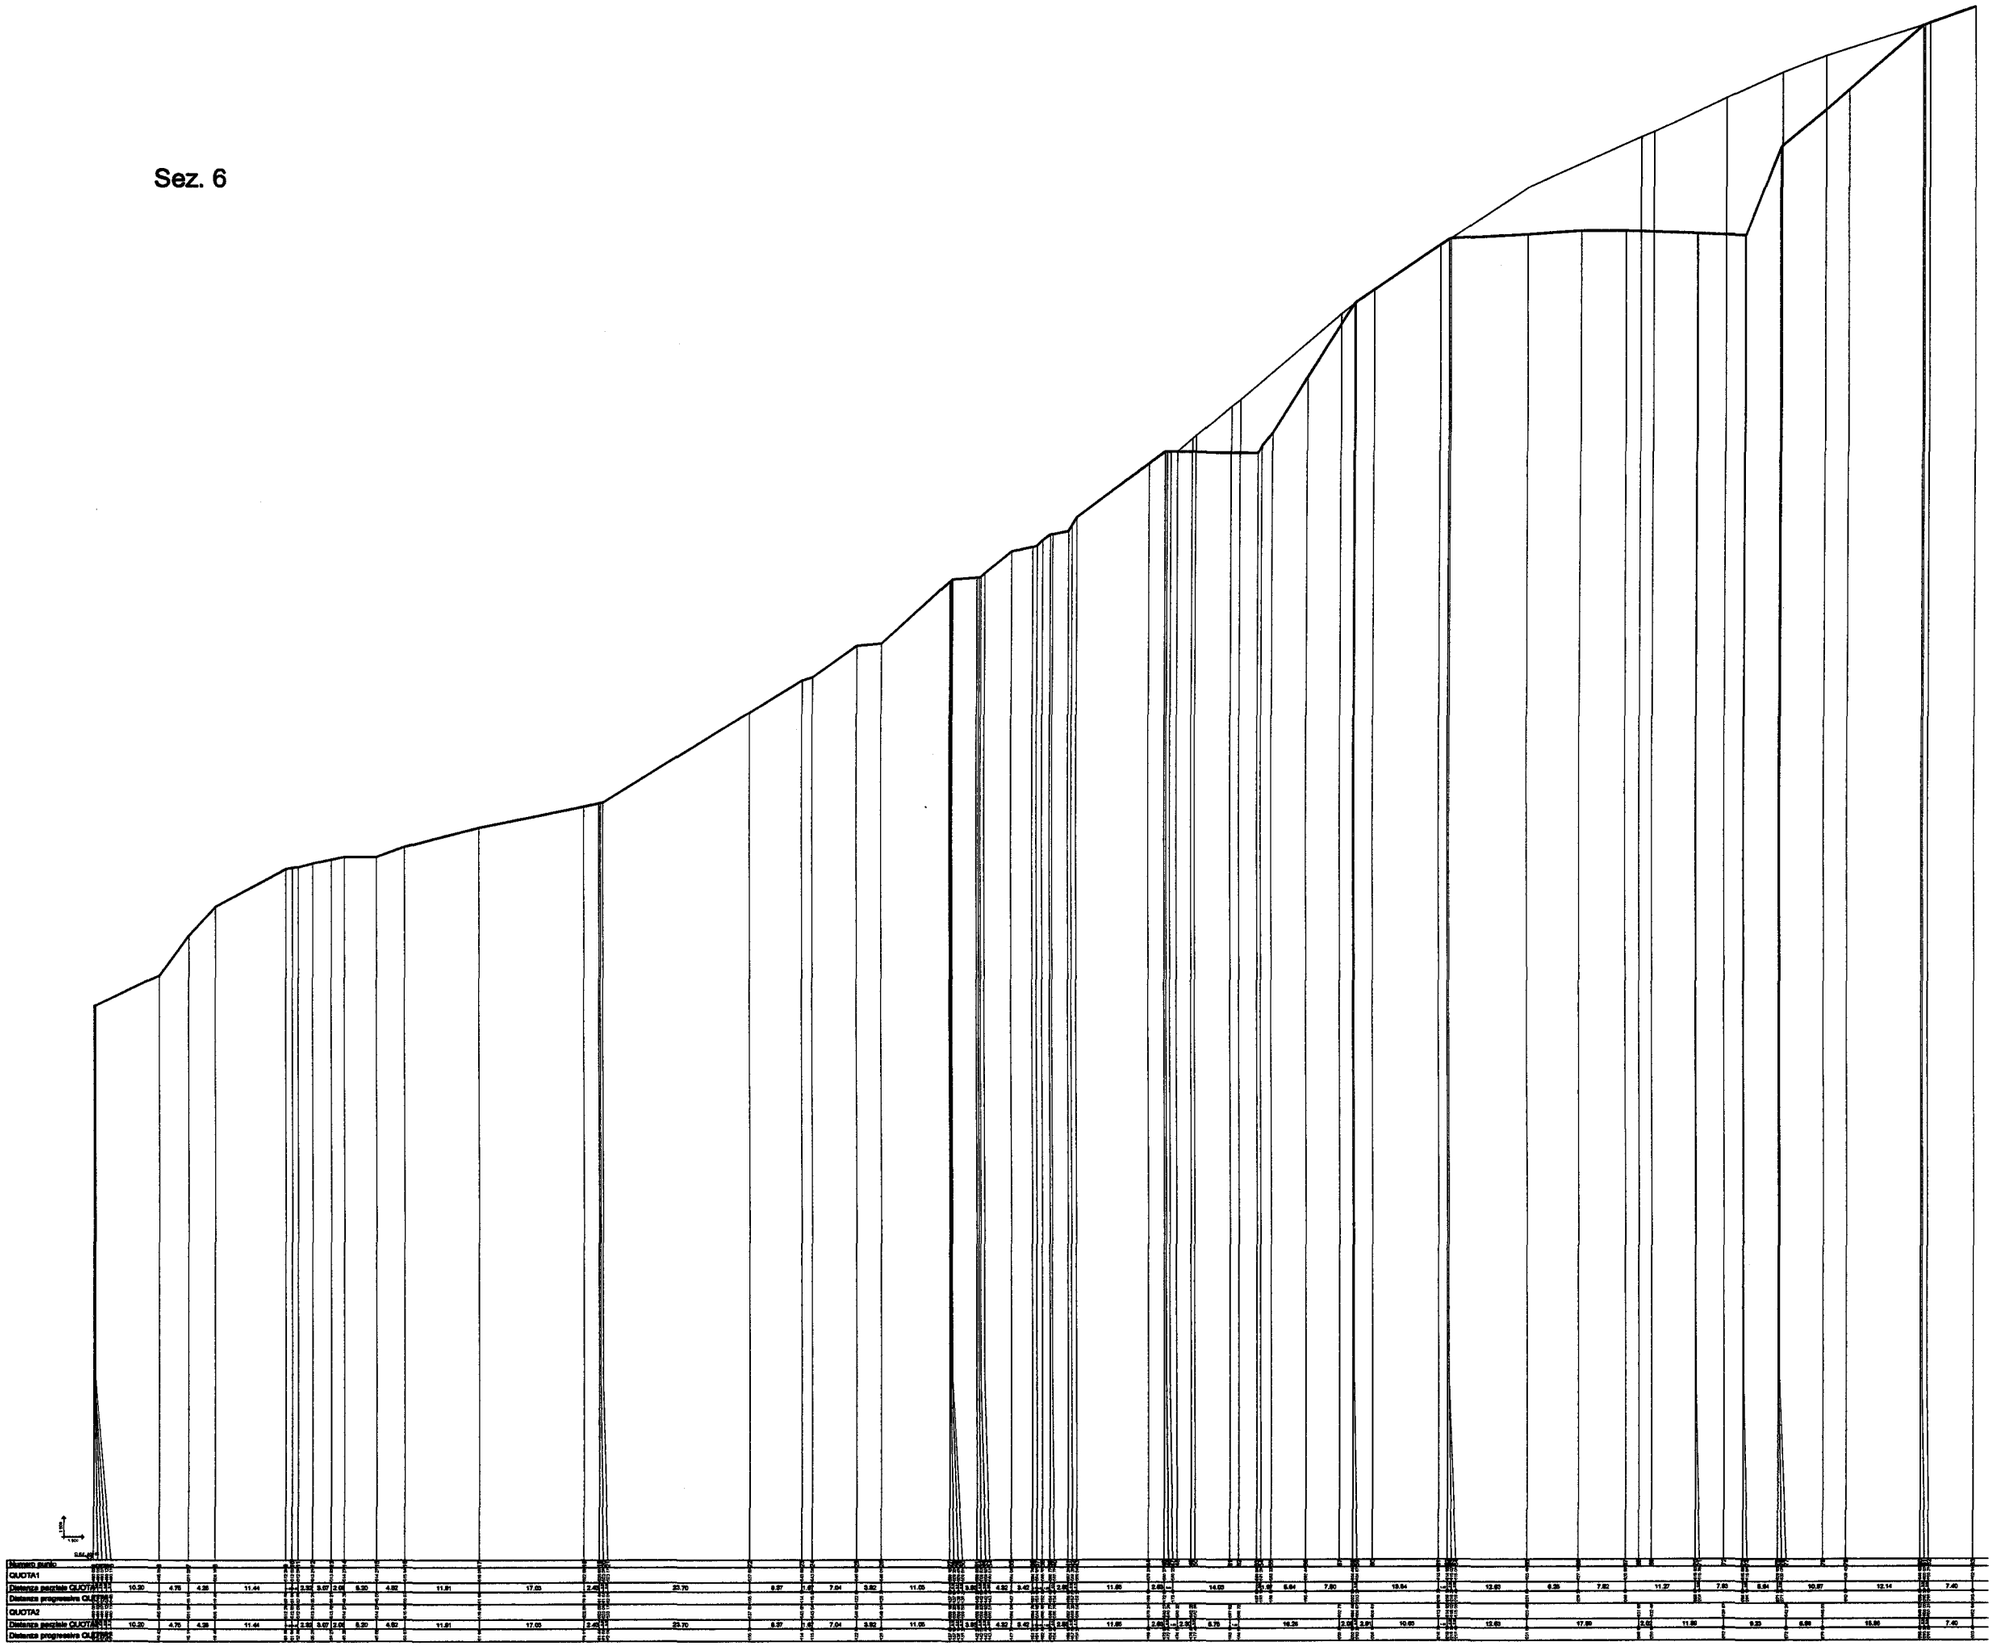

Progettisti:

dott. geol. Guido Carieri
via Alla Rocca di Legino 5/b
tel. 019801866 - fax 0198403931

dott. geol. Marco Rossi
via Mandoli 115/15
tel. 0108392926

Committente: Cementifera Ligure S.a.S.

ISTANZA DI RINNOVO AURORIZZAZIONE CAVA DI CALCARE "TRE FONTANE"

Comune di MONTOGGIO

TAVOLA B2.3

PROGETTO PIANO DI COLTIVAZIONE

CAVA TRE FONTANE

SEZIONI 1° FASE DI SCAVO


VOLUME DI SCAVO RELATIVO ALLA PRIMA FASE:
131749,63 MC.

VOLUME COMPLESSIVO DI SCAVO:
1901893,12 MC.

Legenda:


data Luglio 2010 | scala: 1:1000

Sez. 8

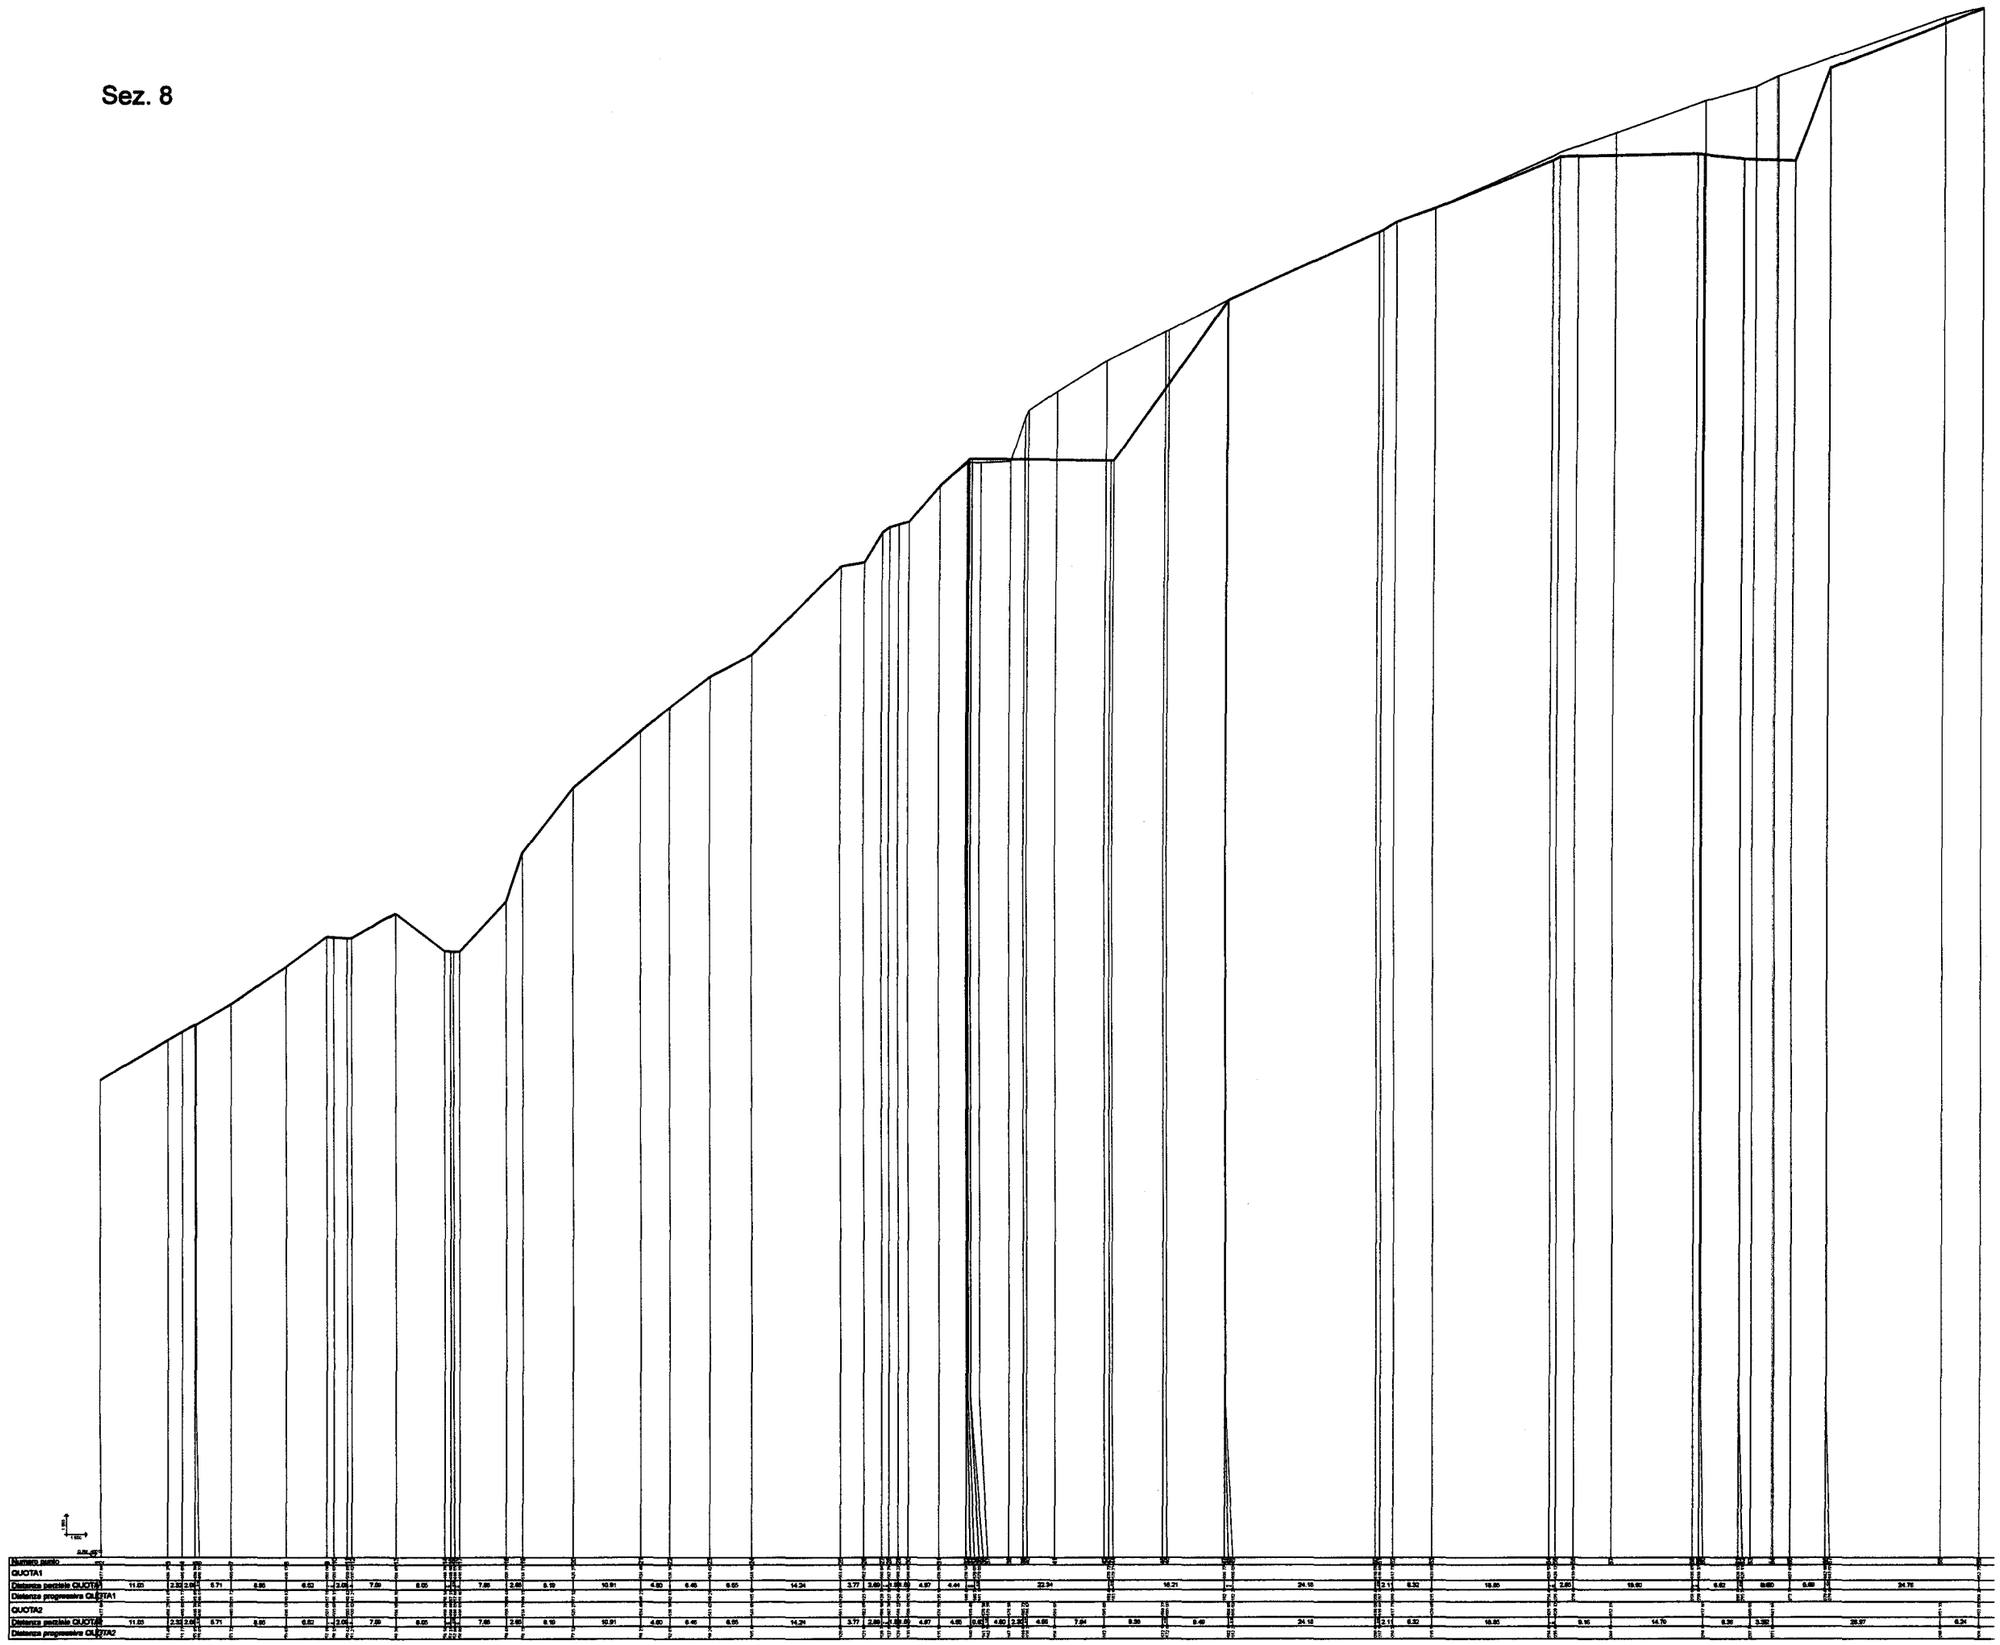

| | | |

Sez. 10

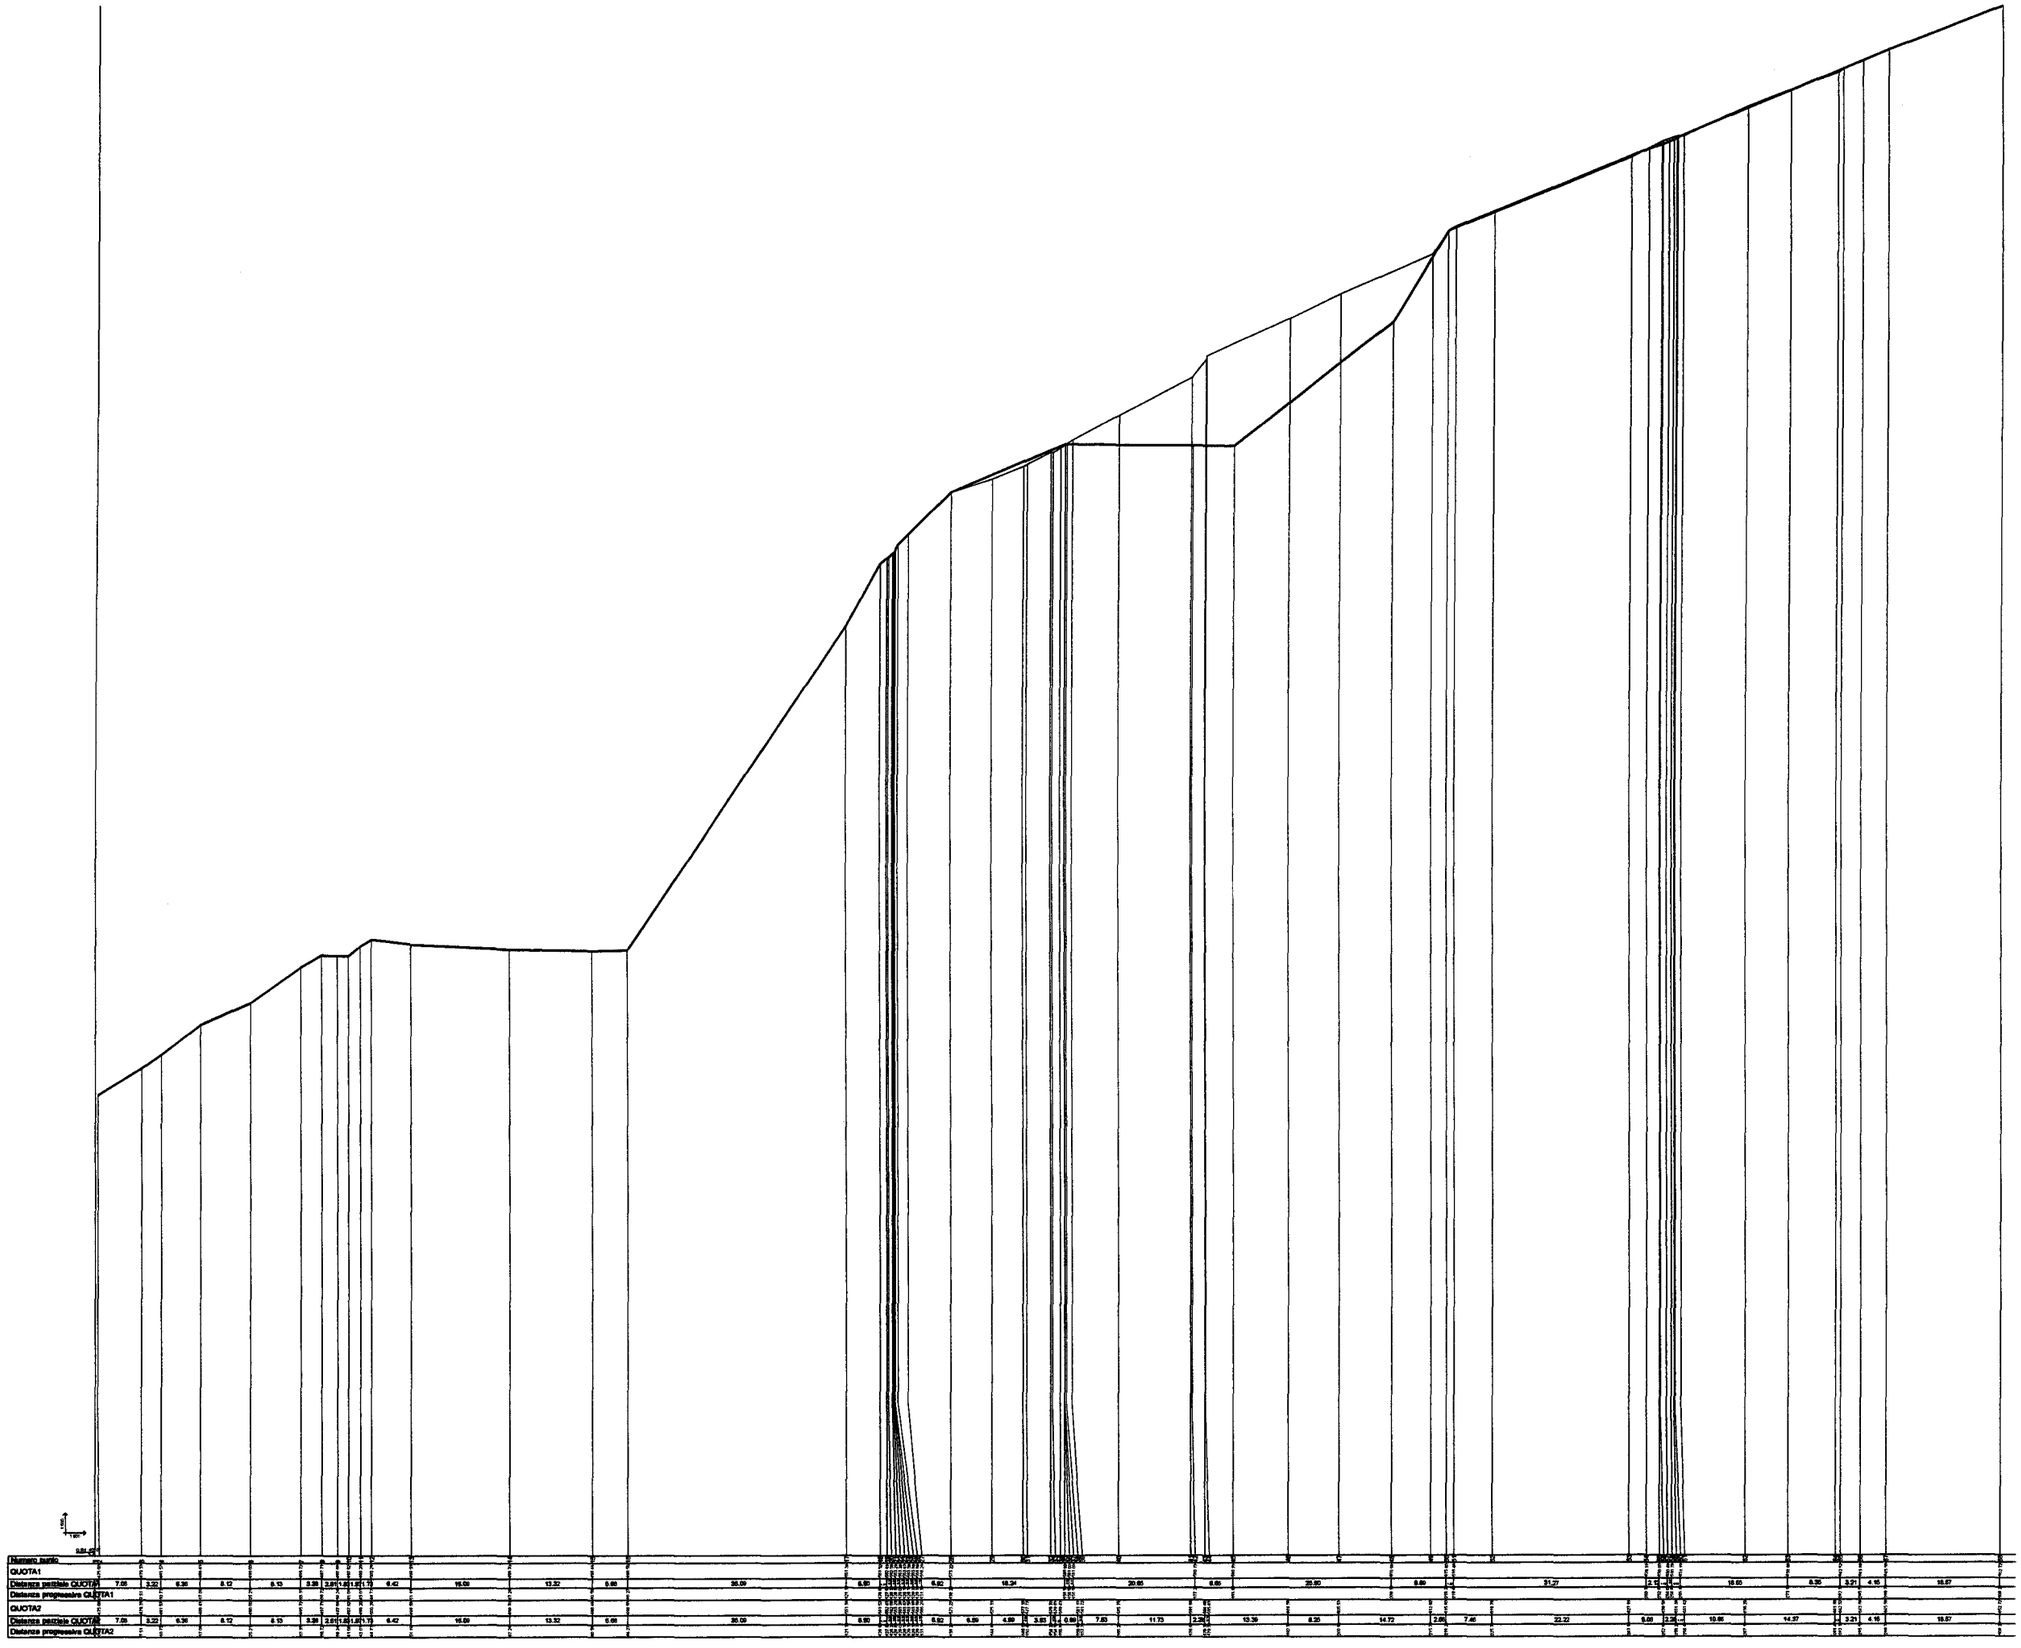

Progettisti:

dott. geol. Guido Carieri

via Alla Rocca di Legino 5/b

tel. 019801866 - fax 0198403931

dott. geol. Marco Rossi

via Mandoli 115/15

tel. 0108392926

Committente: Cementifera Ligure S.a.S.

ISTANZA DI RINNOVO AURORIZZAZIONE CAVA DI CALCARE "TRE FONTANE"

Comune di MONTOGGIO

TAVOLA B2.5

PROGETTO PIANO DI COLTIVAZIONE

CAVA TRE FONTANE

SEZIONI 1° FASE DI SCAVO


VOLUME DI SCAVO RELATIVO ALLA PRIMA FASE:
131749,63 MC.

VOLUME COMPLESSIVO DI SCAVO:
1901893,12 MC.

Legenda:

data Luglio 2010 | scala: 1:1000

Sez. 12

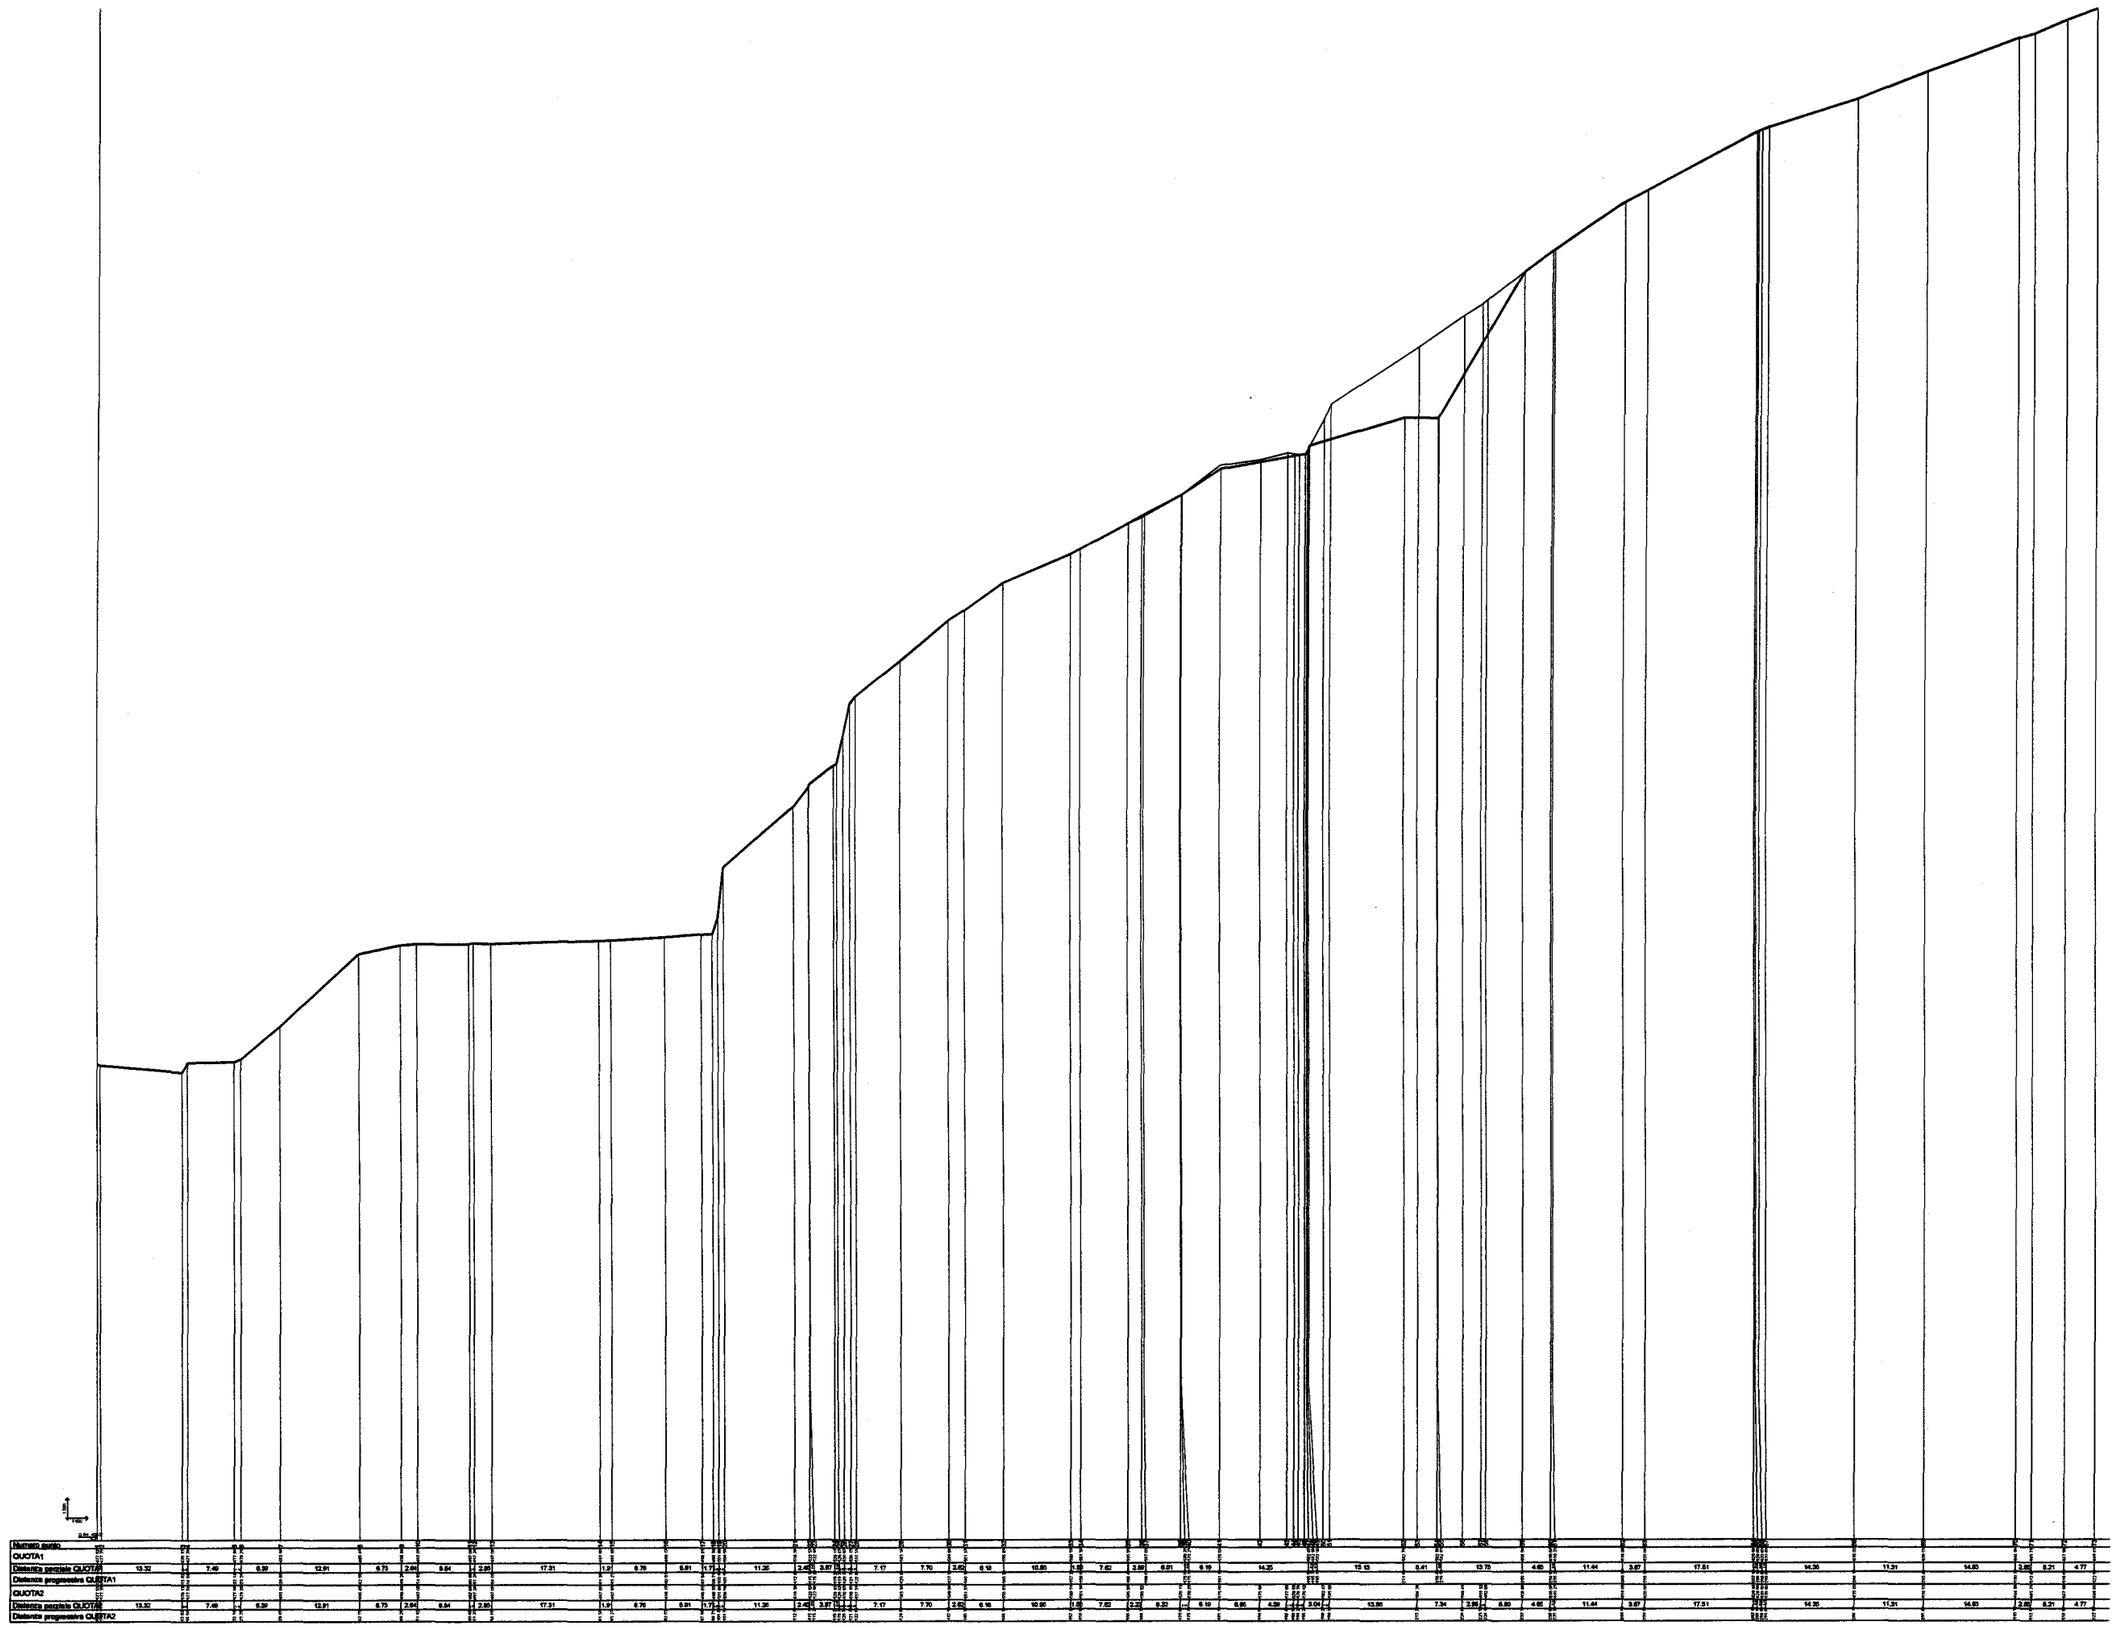

Progettisti:

dott. geol. Guido Carieri

via Alla Rocca di Legino 5/b
tel. 019801866 - fax 0198403931

dott. geol. Marco Rossi

via Mandoli 115/15
tel. 0108392926

Committente: Cementifera Ligure S.a.S.

ISTANZA DI RINNOVO AURORIZZAZIONE CAVA DI CALCARE "TRE FONTANE"

Comune di MONTOGGIO

TAVOLA B2.6

PROGETTO PIANO DI COLTIVAZIONE

CAVA TRE FONTANE

SEZIONI 1° FASE DI SCAVO


VOLUME DI SCAVO RELATIVO ALLA PRIMA FASE:
131749,63 MC.

VOLUME COMPLESSIVO DI SCAVO:
1901893,12 MC.

Legenda:

data Luglio 2010 | scala: 1:1000

Sez. 14

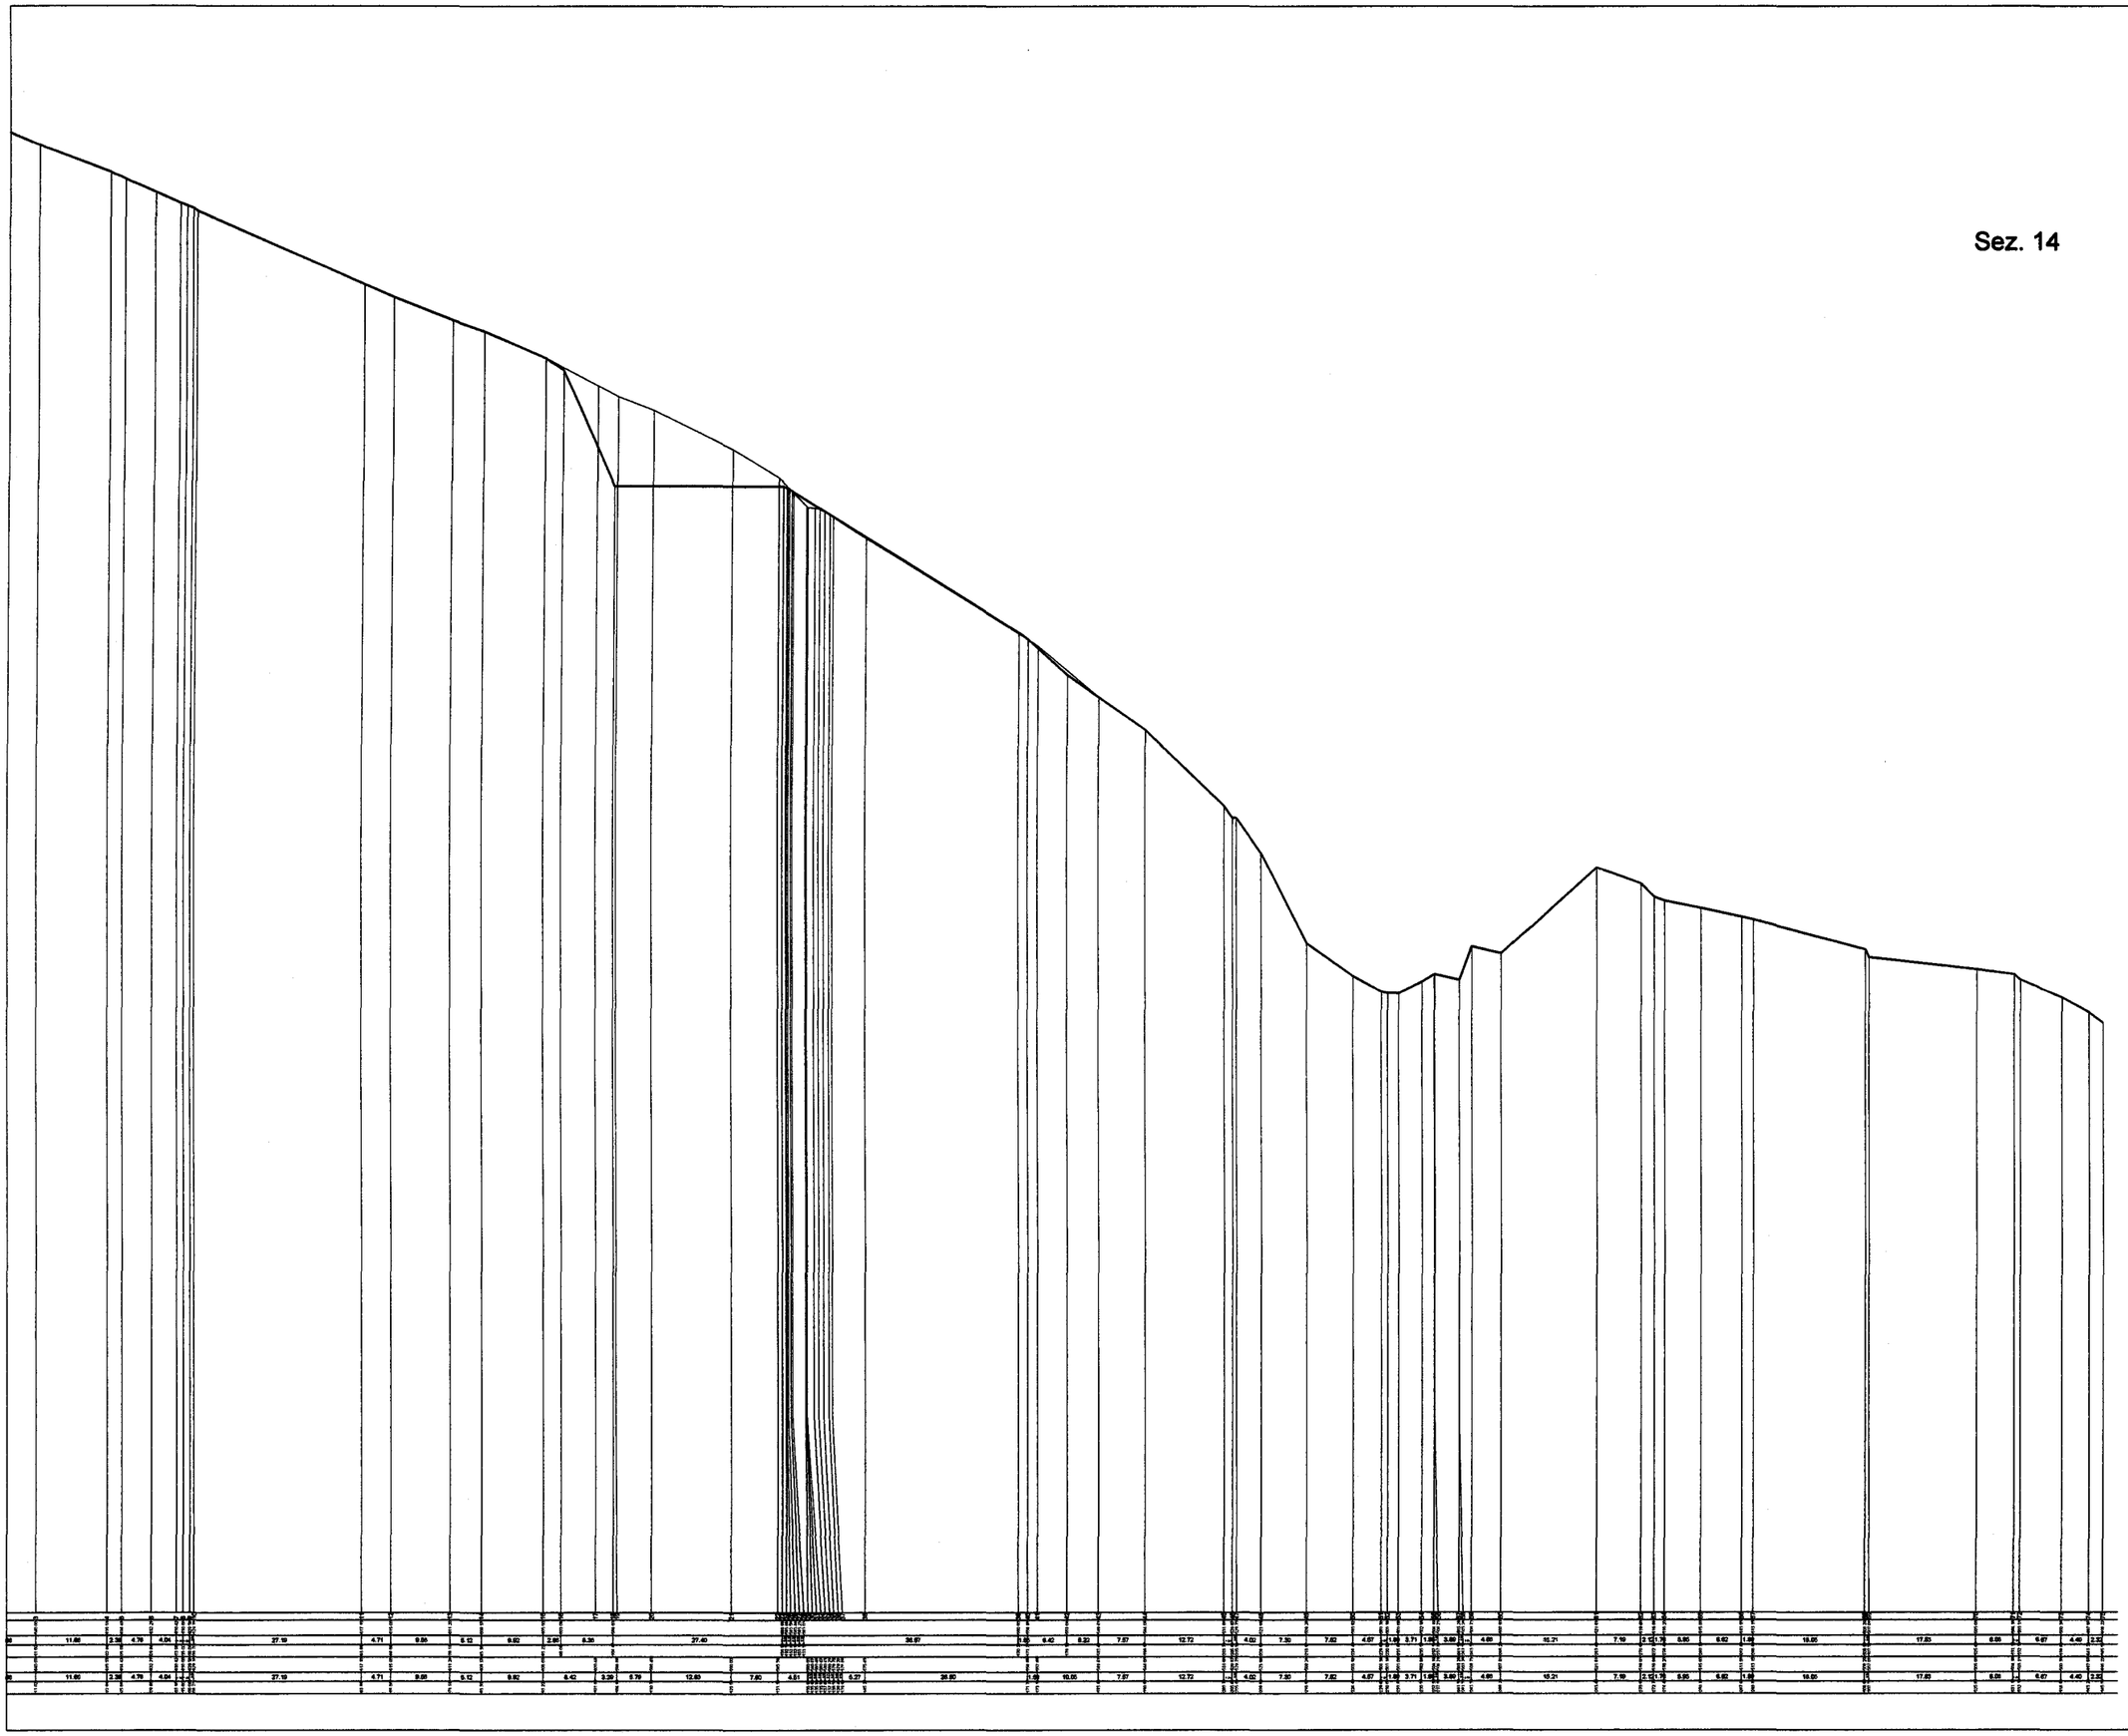

Progettisti:

dott. geol. Guido Carieri
via Alla Rocca di Legino 5/b
tel. 019801866 - fax 0198403931

dott. geol. Marco Rossi
via Mandoli 115/15
tel. 0108392926

Committente: Cementifera Ligure S.a.S.

ISTANZA DI RINNOVO AURORIZZAZIONE CAVA DI CALCARE "TRE FONTANE"

Comune di MONTOGGIO

TAVOLA B2.7

PROGETTO PIANO DI COLTIVAZIONE

CAVA TRE FONTANE


SEZIONI 1° FASE DI SCAVO

VOLUME DI SCAVO RELATIVO ALLA PRIMA FASE:
131749,63 MC.

VOLUME COMPLESSIVO DI SCAVO:
1901893,12 MC.

Legenda:

data Luglio 2010 | scala: 1:1000

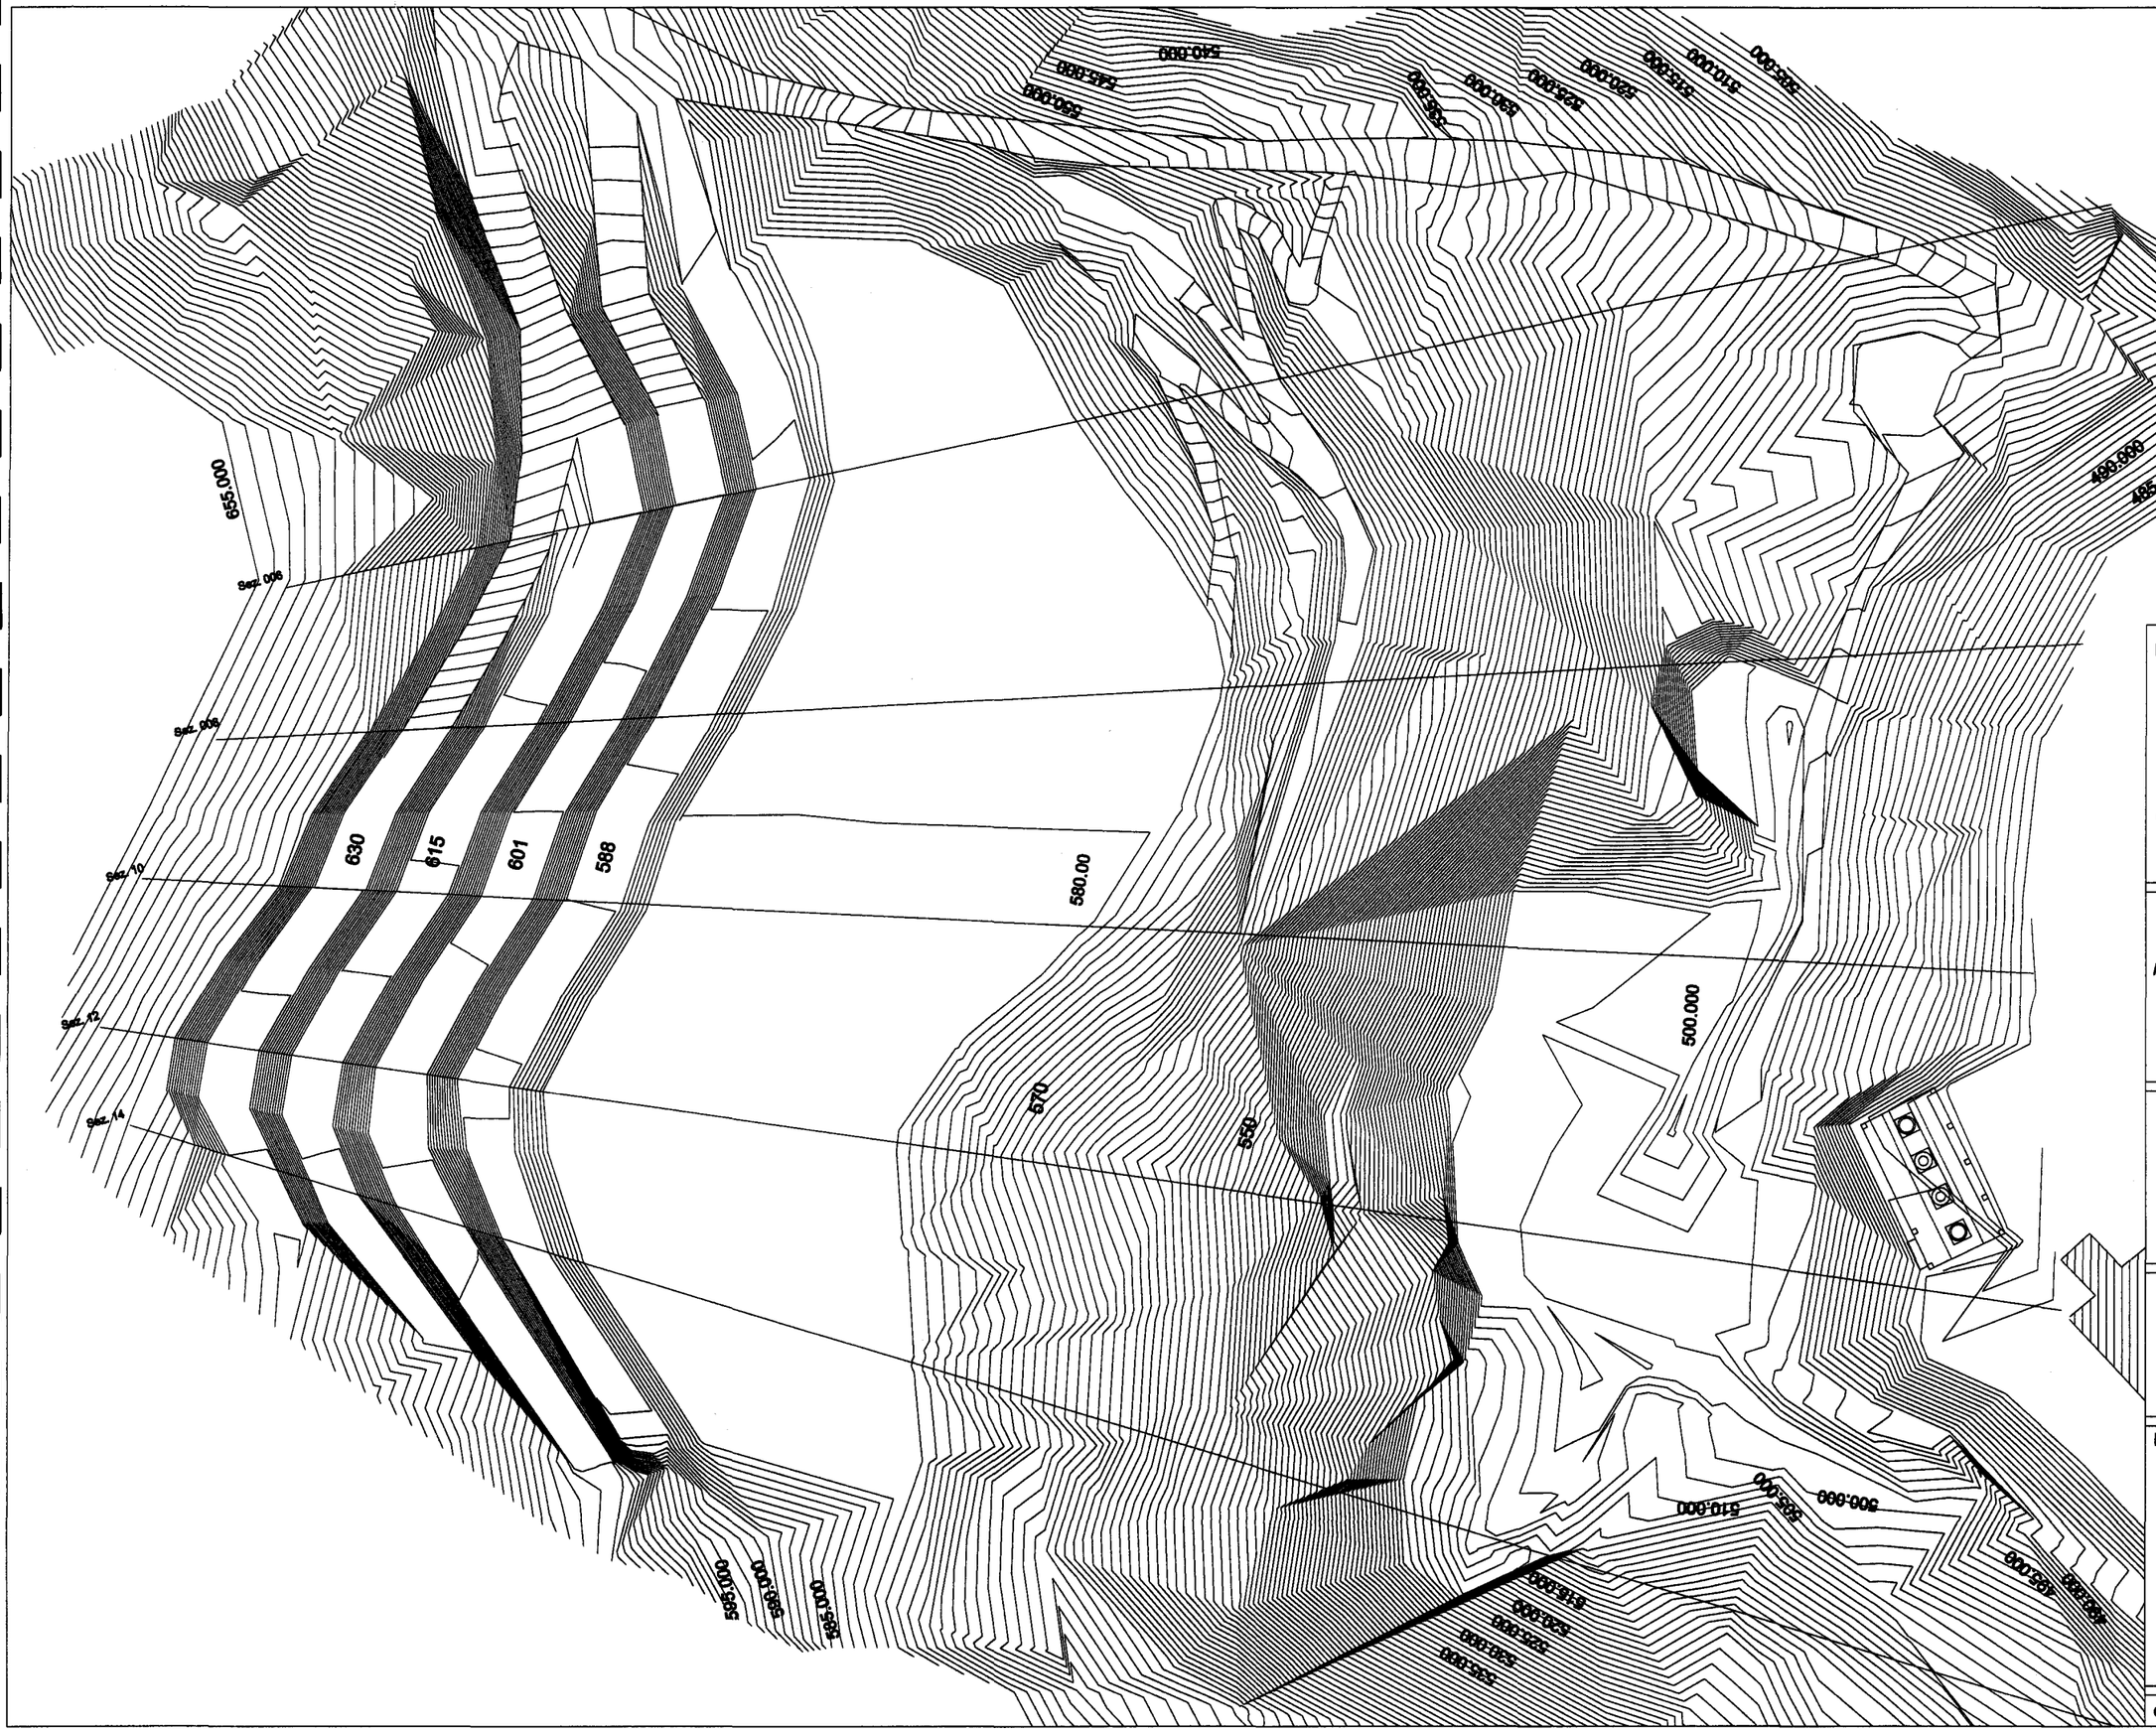

Progettisti:

dott. geol. Guido Carieri
via Alla Rocca di Legino 5/b
tel. 019801866 - fax 0198403931

dott. geol. Marco Rossi
via Mandoli 115/15
tel. 0108392926

Committente: Cementifera Ligure S.a.S.

ISTANZA DI RINNOVO AURORIZZAZIONE CAVA DI CALCARE "TRE FONTANE"

Comune di MONTOGGIO

TAVOLA B3

PROGETTO PIANO DI COLTIVAZIONE

CAVA TRE FONTANE


2° FASE DI SCAVO

VOLUME DI SCAVO RELATIVO ALLA SECONDA FASE:
345959.96 MC.

VOLUME COMPLESSIVO DI SCAVO:
1901893,12 MC.

Legenda:

data Luglio 2010 | scala: 1:1000

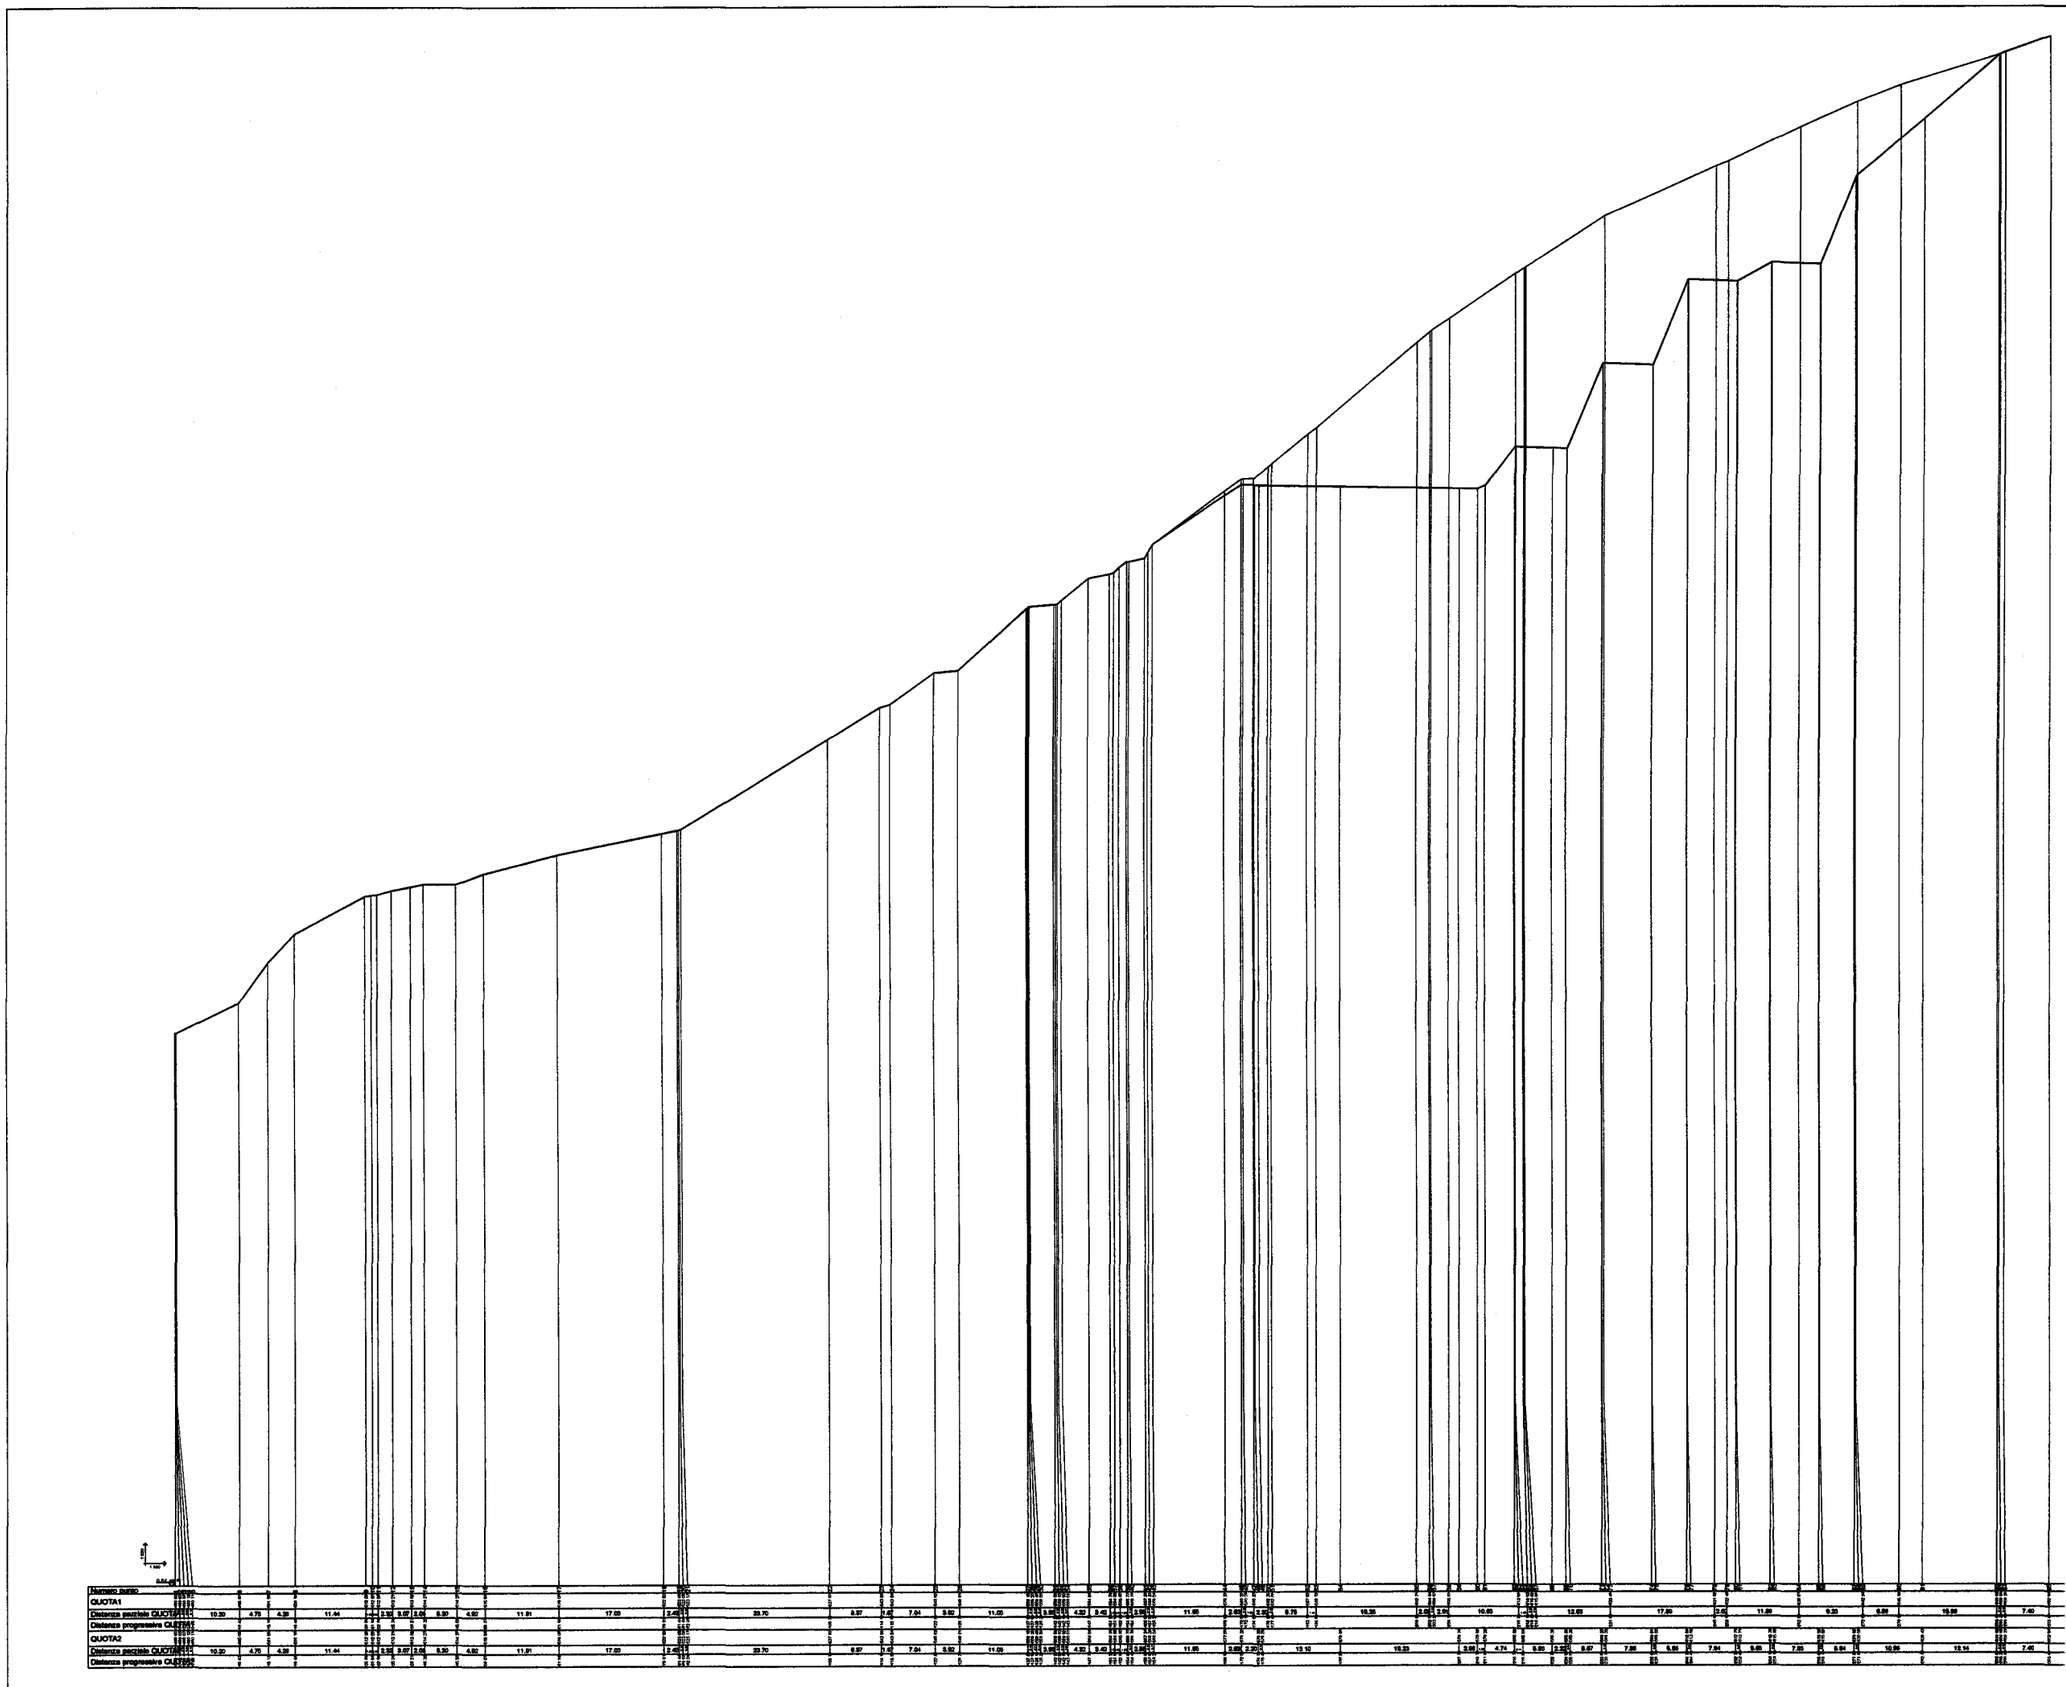

Sez. 6

Progettisti:

dott. geol. Guido Carieri
via Alla Rocca di Legino 5/b
tel. 019801866 - fax 0198403931

dott. geol. Marco Rossi
via Mandoli 115/15
tel. 0108392926

Committente: Cementifera Ligure S.a.S.

ISTANZA DI RINNOVO AURORIZZAZIONE CAVA DI CALCARE "TRE FONTANE"

Comune di MONTOGGIO

TAVOLA B3.1

PROGETTO PIANO DI COLTIVAZIONE

CAVA TRE FONTANE

SEZIONI 2° FASE DI SCAVO


VOLUME DI SCAVO RELATIVO ALLA SECONDA FASE:
345959.96 MC.

VOLUME COMPLESSIVO DI SCAVO:
1901893,12 MC.

Legenda:

Luglio 2010 | scala: 1:1000

Sez. 8

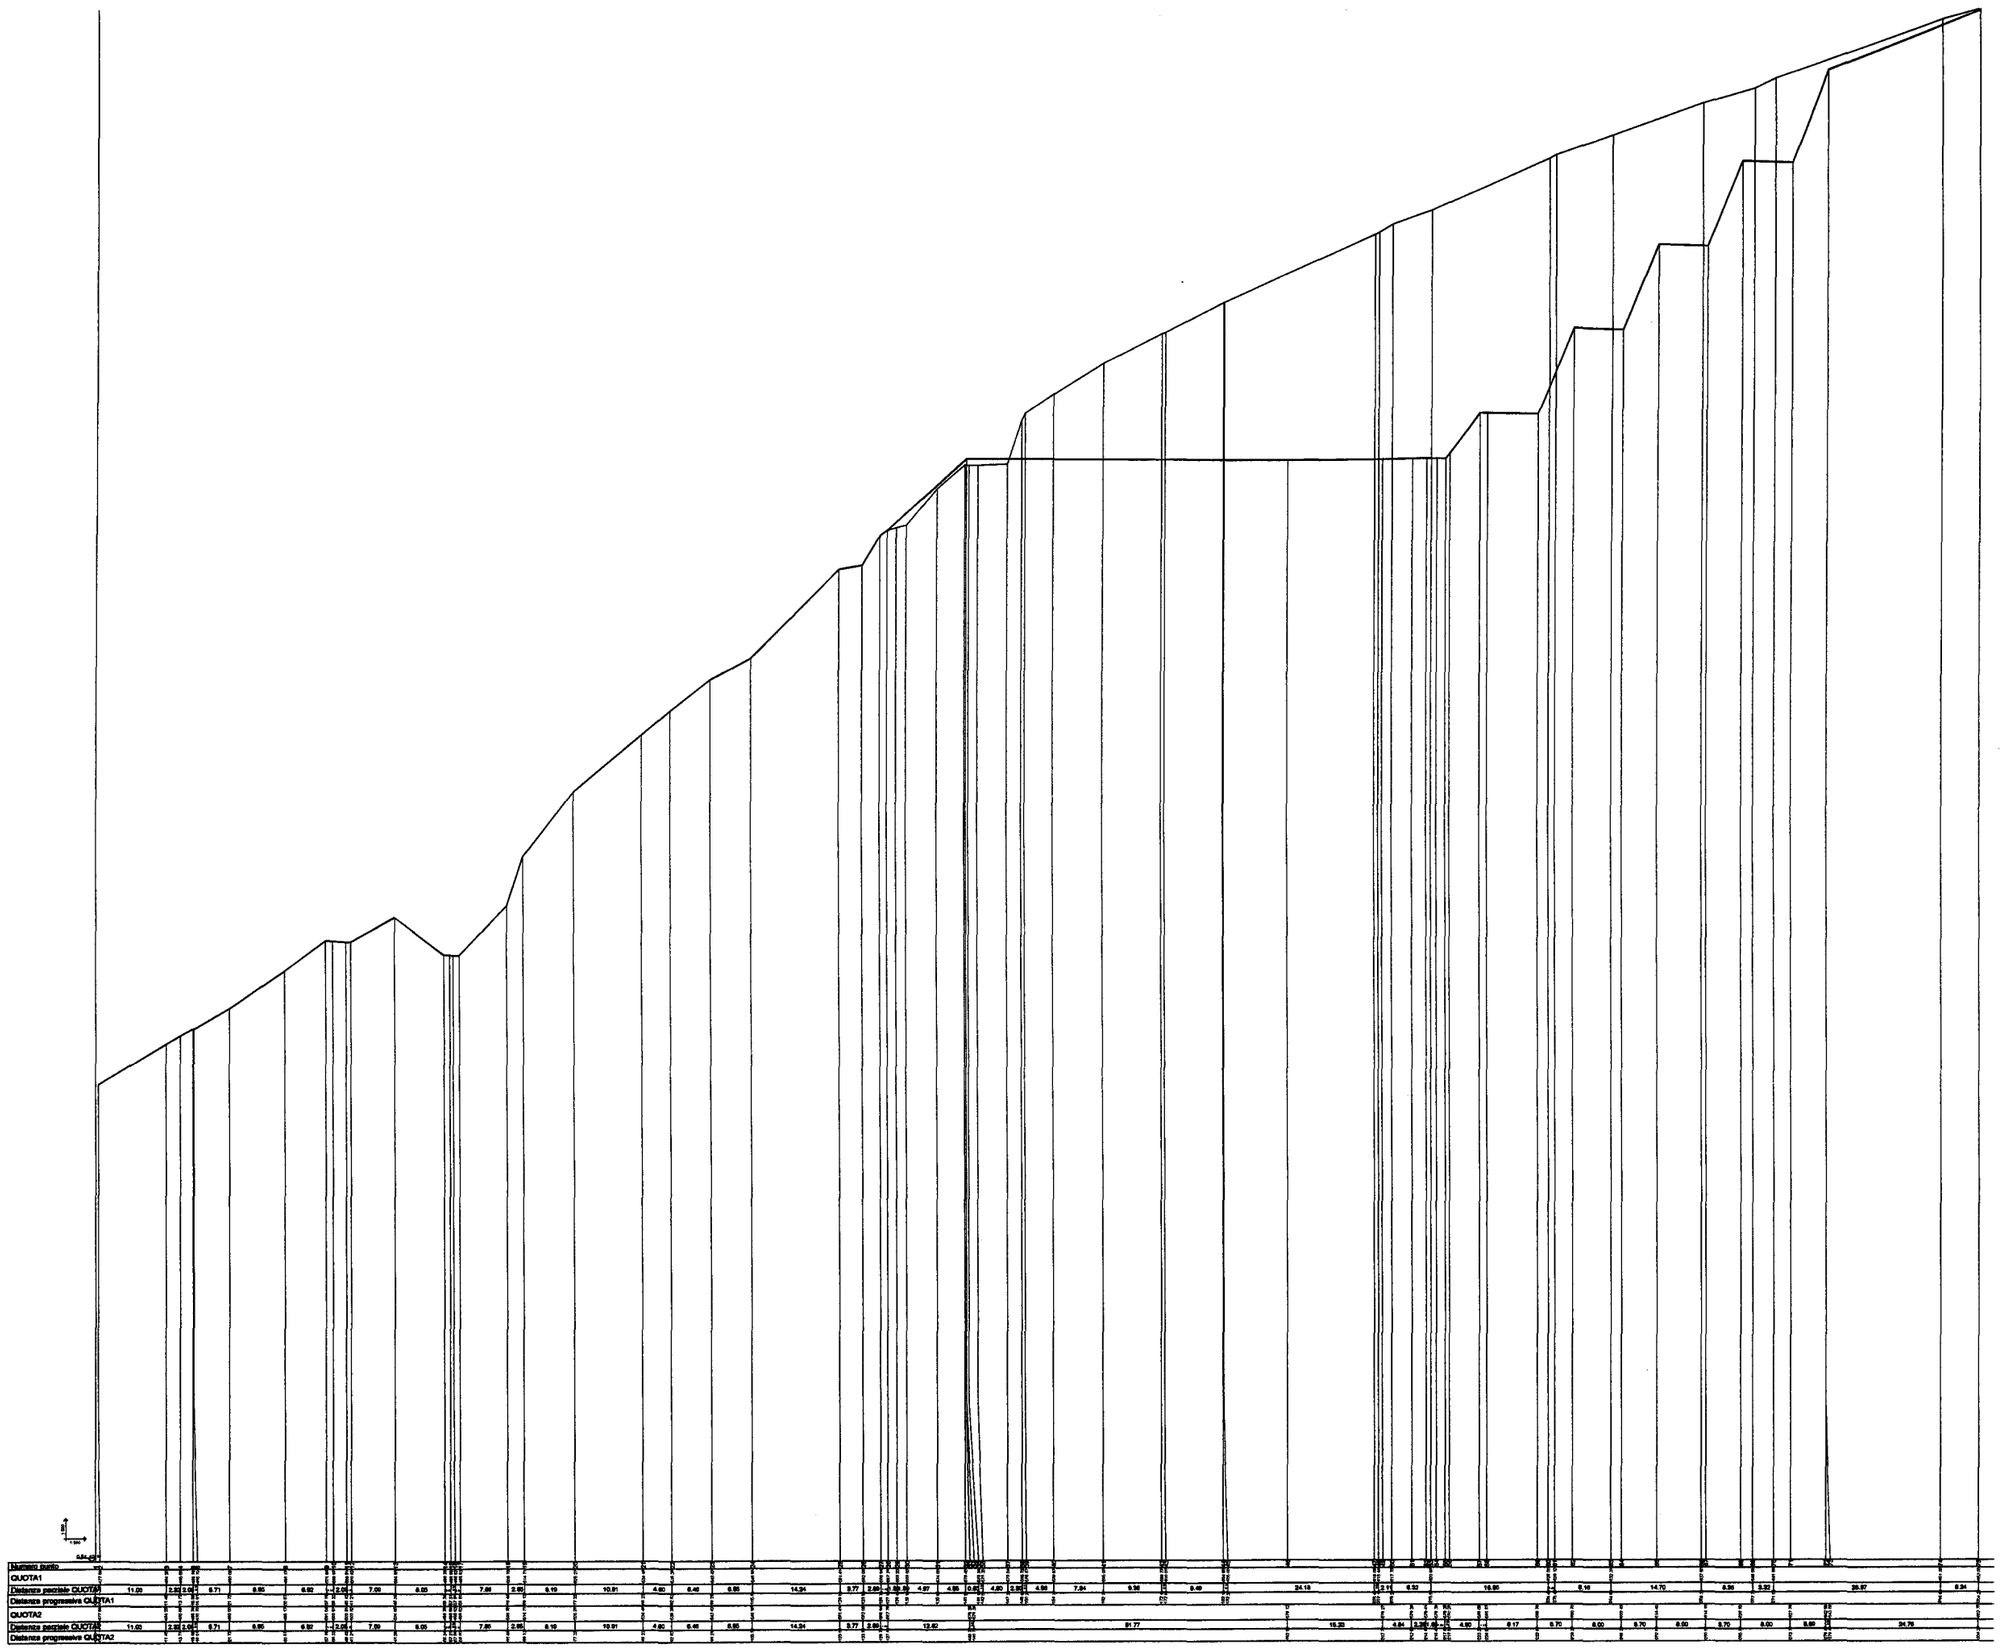

Progettisti:

dott. geol. Guido Carieri

via Alla Rocca di Legino 5/b
tel. 019801866 - fax 0198403931

dott. geol. Marco Rossi

via Mandoli 115/15
tel. 0108392926

Committente: Cementifera Ligure S.a.S.

ISTANZA DI RINNOVO AURORIZZAZIONE CAVA DI CALCARE "TRE FONTANE"

Comune di MONTOGGIO

TAVOLA B3.2

PROGETTO PIANO DI COLTIVAZIONE

CAVA TRE FONTANE

SEZIONI 2° FASE DI SCAVO


VOLUME DI SCAVO RELATIVO ALLA SECONDA FASE:
345959.96 MC.

VOLUME COMPLESSIVO DI SCAVO:
1901893,12 MC.

Legenda:

Luglio 2010 | scala: 1:1000

Sez. 10

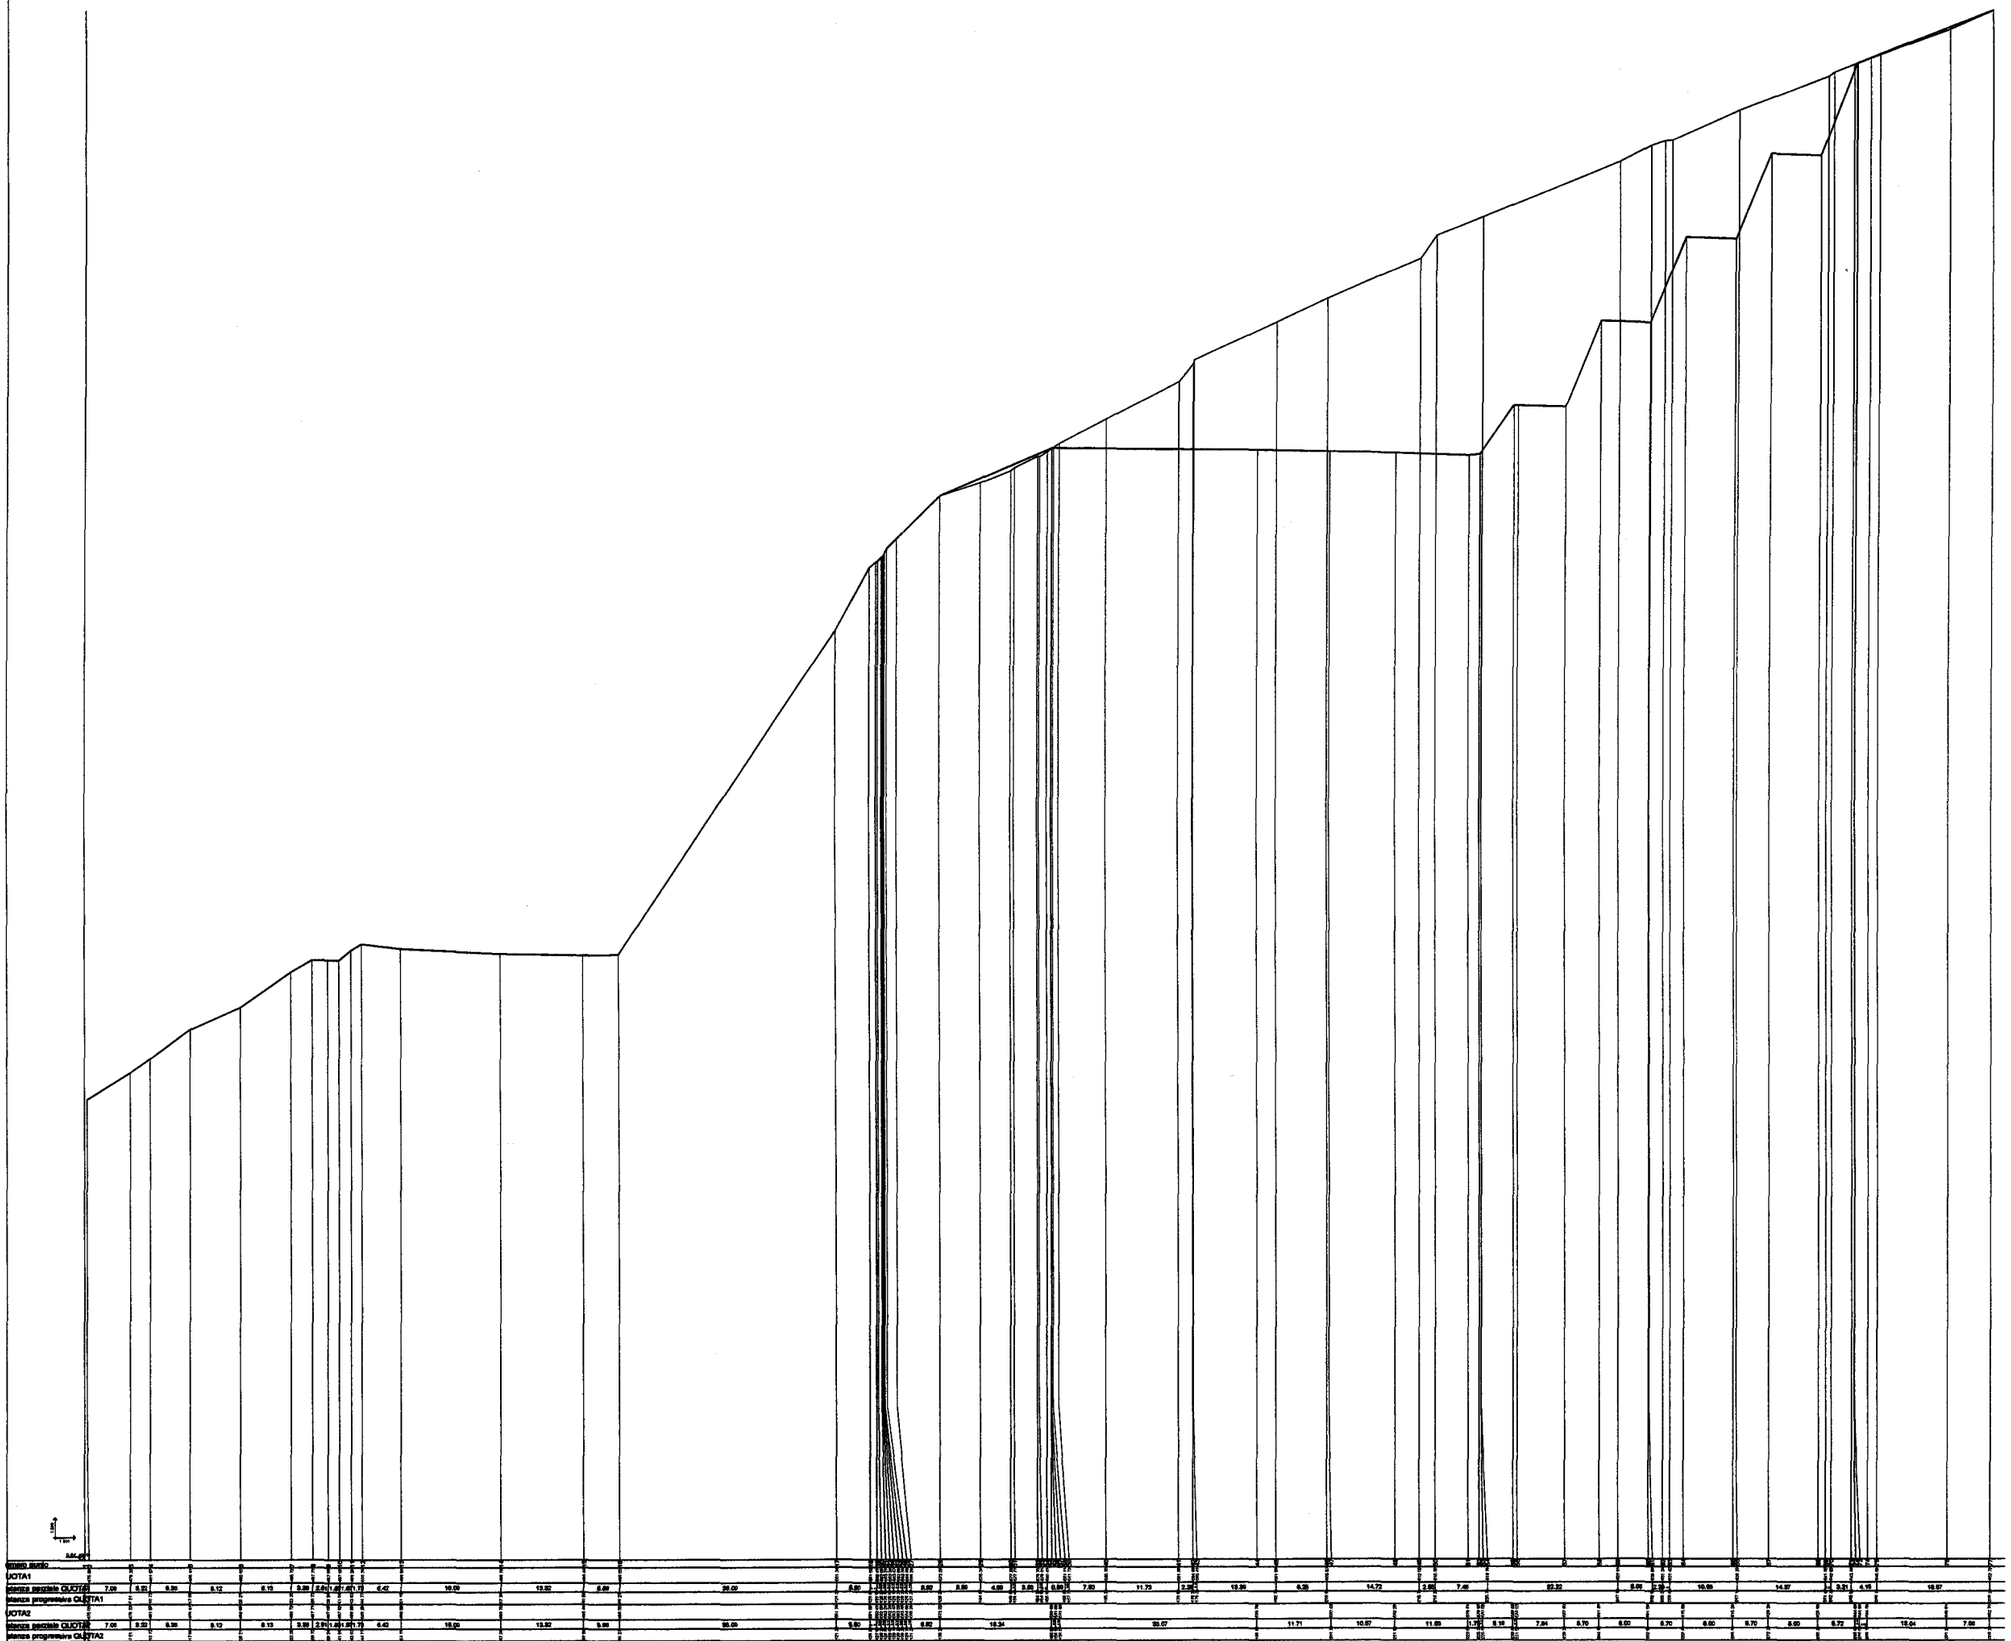

Progettisti:

dott. geol. Guido Carieri

via Alla Rocca di Legino 5/b

tel. 019801866 - fax 0198403931

dott. geol. Marco Rossi

via Mandoli 115/15

tel. 0108392926

Committente: Cementifera Ligure S.a.S.

ISTANZA DI RINNOVO AURORIZZAZIONE CAVA DI CALCARE "TRE FONTANE"

Comune di MONTOGGIO

TAVOLA B3.3

PROGETTO PIANO DI COLTIVAZIONE

CAVA TRE FONTANE

SEZIONI 2° FASE DI SCAVO


VOLUME DI SCAVO RELATIVO ALLA SECONDA FASE:
345959.96 MC.

VOLUME COMPLESSIVO DI SCAVO:
1901893,12 MC.

Legenda:

Luglio 2010 | scala: 1:1000

Sez. 12

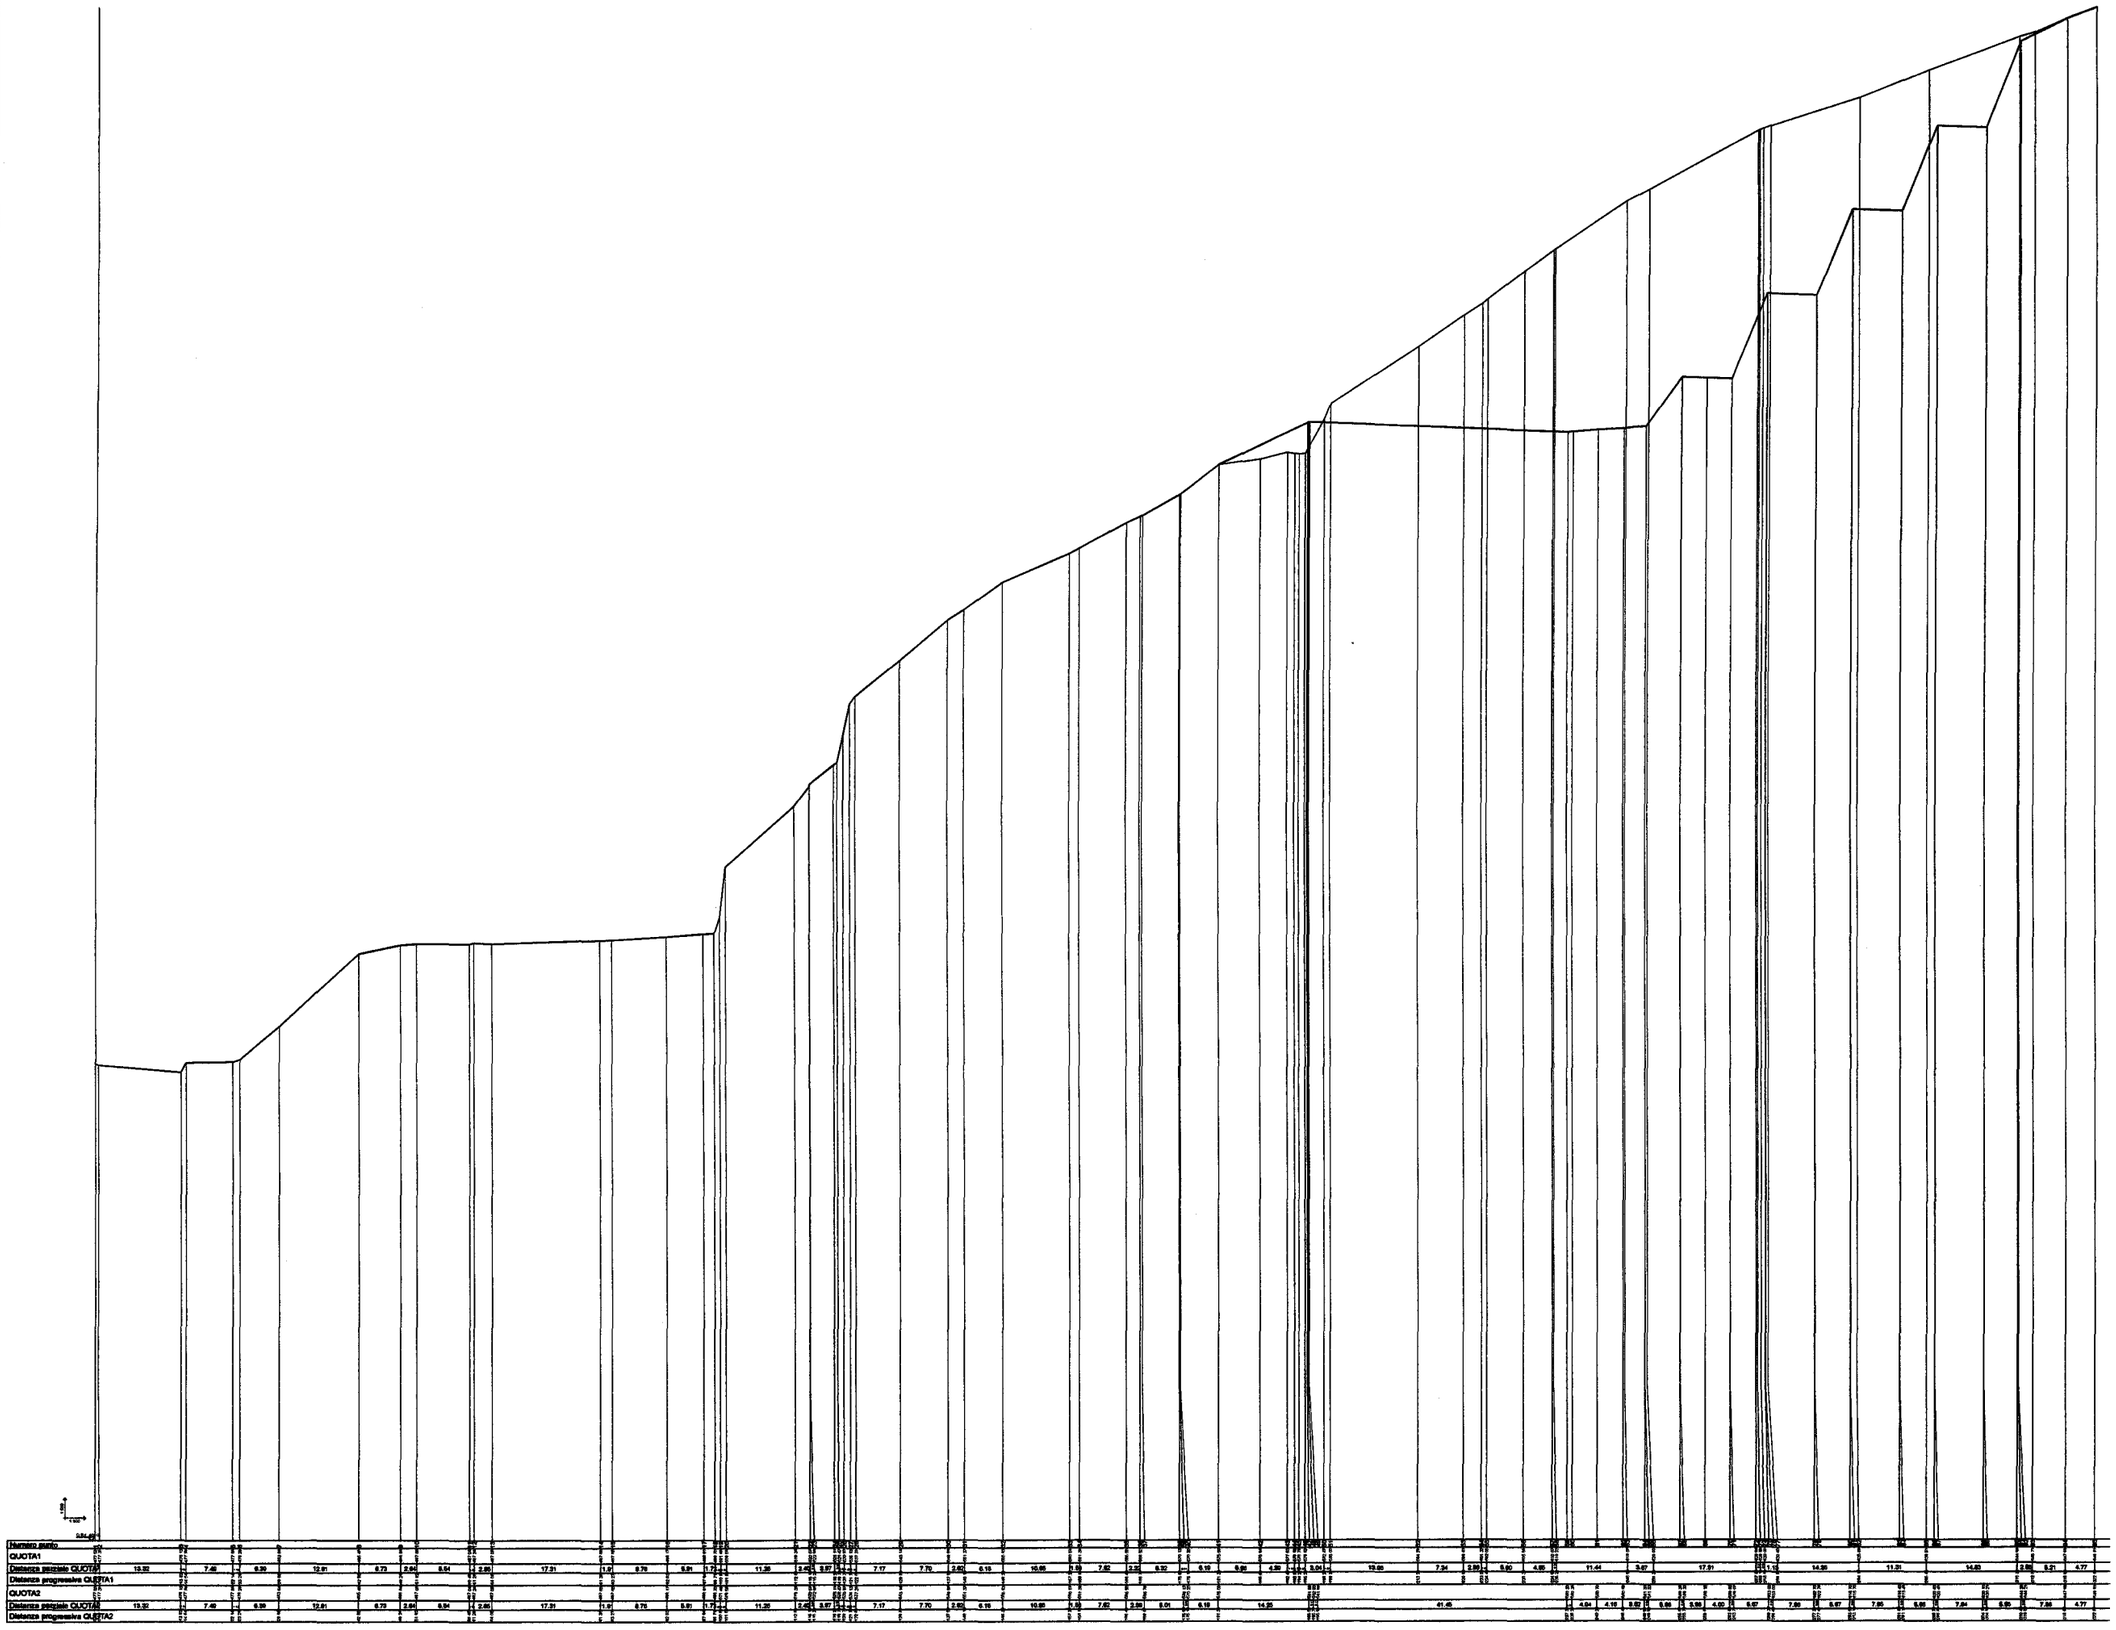

Progettisti:

dott. geol. Guido Carieri
via Alla Rocca di Legino 5/b
tel. 019801866 - fax 0198403931

dott. geol. Marco Rossi
via Mandoli 115/15
tel. 0108392926

Committente: Cementifera Ligure S.a.S.

ISTANZA DI RINNOVO AURORIZZAZIONE CAVA DI CALCARE "TRE FONTANE"

Comune di MONTOGGIO

TAVOLA B3.4

PROGETTO PIANO DI COLTIVAZIONE

CAVA TRE FONTANE

SEZIONI 2° FASE DI SCAVO


VOLUME DI SCAVO RELATIVO ALLA SECONDA FASE:
345959.96 MC.

VOLUME COMPLESSIVO DI SCAVO:
1901893,12 MC.

Legenda:

Luglio 2010 | scala: 1:1000

Sez. 14

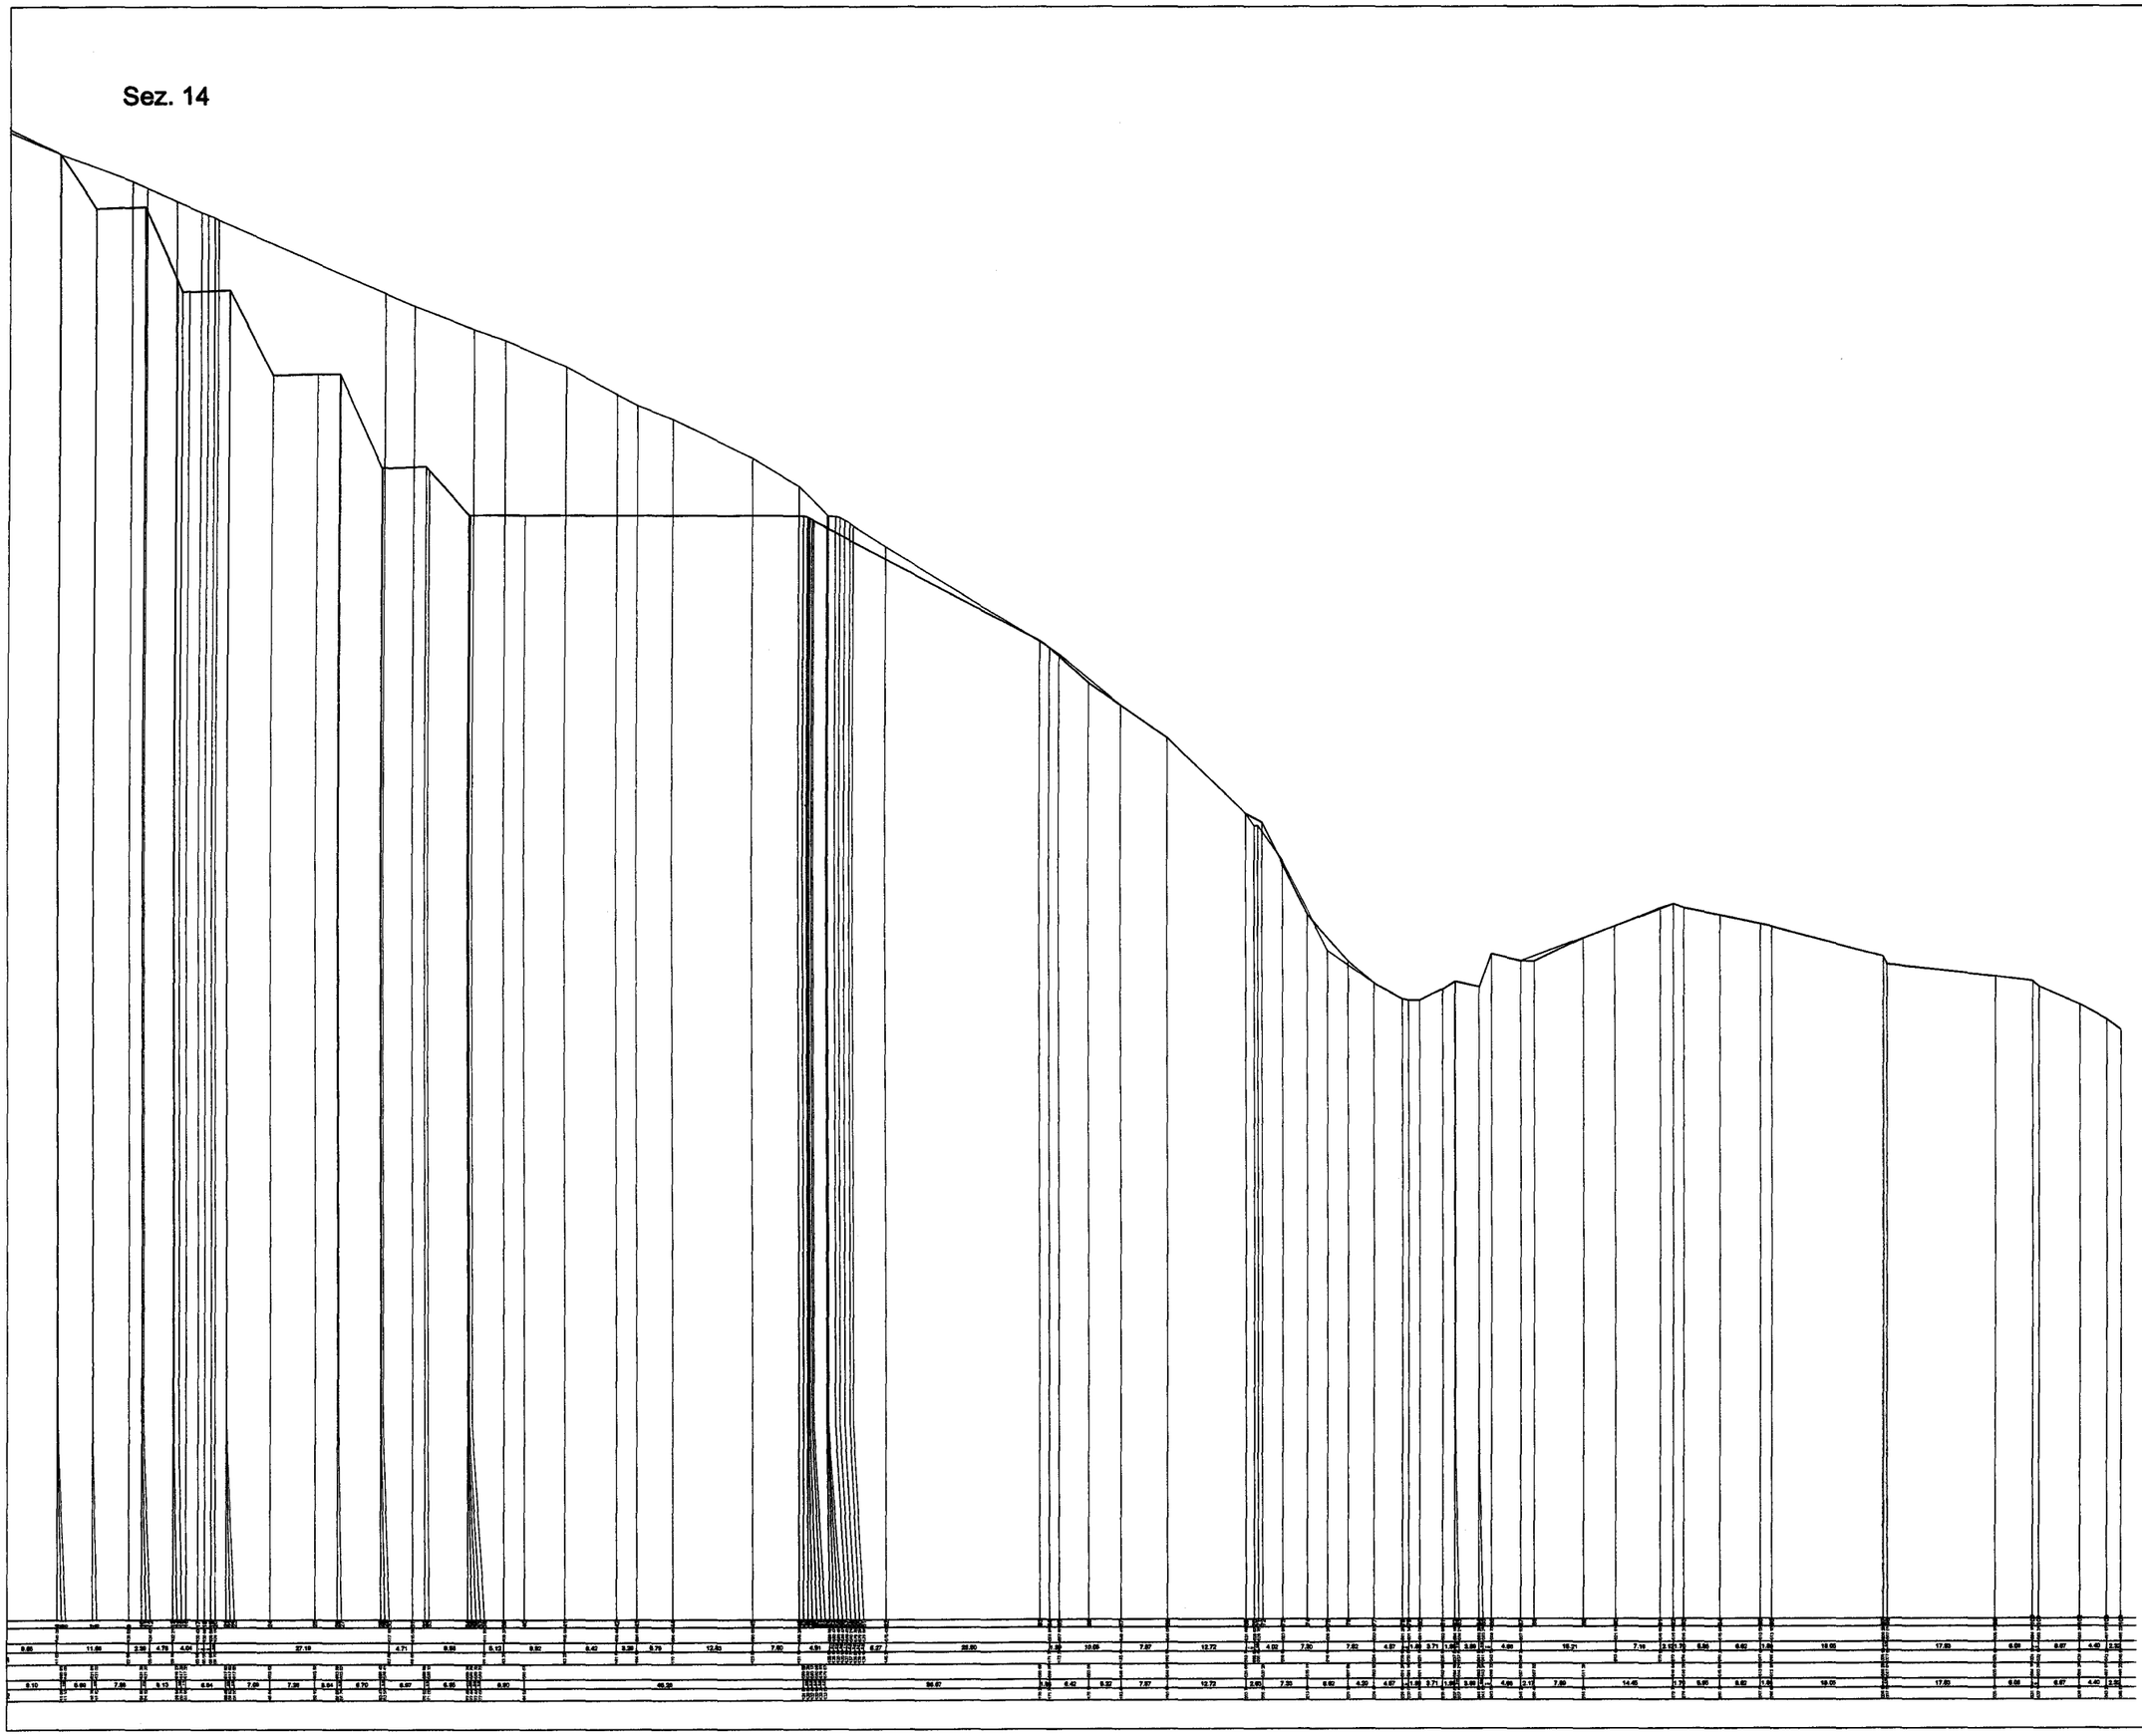

Progettisti:

dott. geol. Guido Carieri
via Alla Rocca di Legino 5/b
tel. 019801866 - fax 0198403931

dott. geol. Marco Rossi
via Mandoli 115/15
tel. 0108392926

Committente: Cementifera Ligure S.a.S.

ISTANZA DI RINNOVO AURORIZZAZIONE
CAVA DI CALCARE "TRE FONTANE"

Comune di MONTOGGIO

TAVOLA B3.5

PROGETTO PIANO DI COLTIVAZIONE

CAVA TRE FONTANE


SEZIONI 2° FASE DI SCAVO

VOLUME DI SCAVO RELATIVO
ALLA SECONDA FASE:
345959.96 MC.

VOLUME COMPLESSIVO DI SCAVO:
1901893,12 MC.

Legenda:

Luglio 2010 | scala: 1:1000

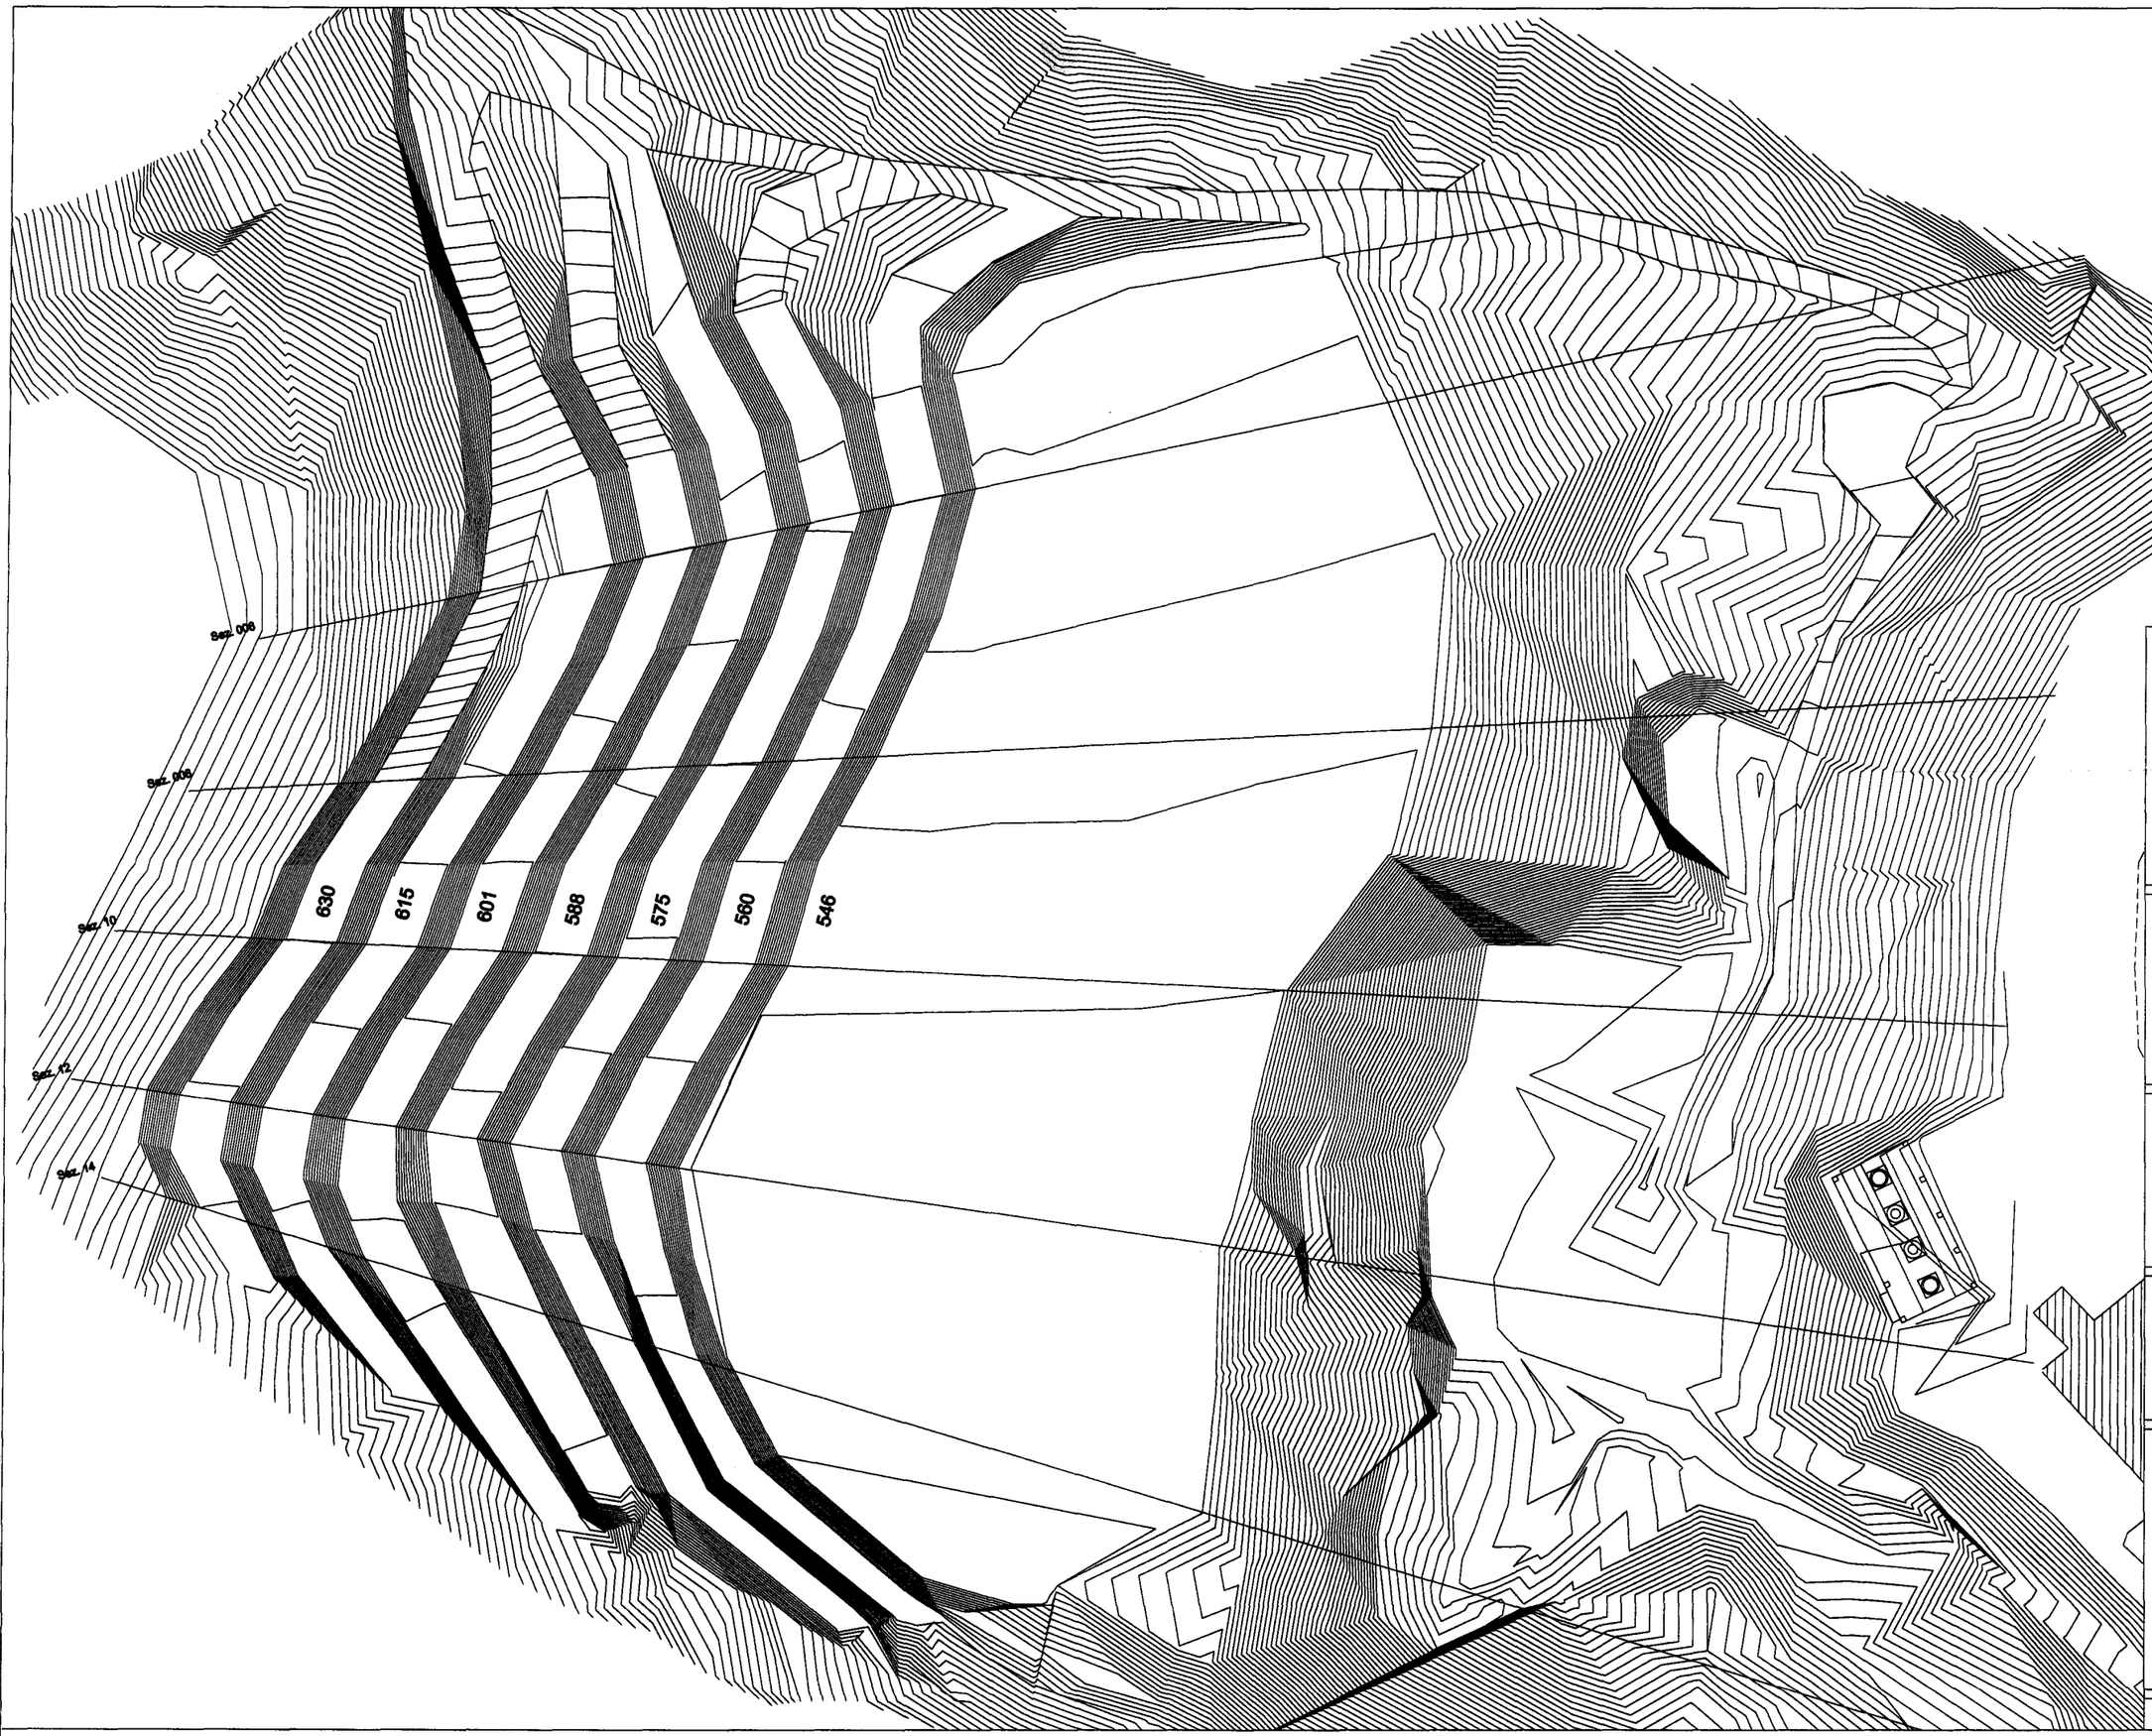

Progettisti:

dott. geol. Guido Carieri
via Alla Rocca di Legino 5/b
tel. 019801866 - fax 0198403931

dott. geol. Marco Rossi
via Mandoli 115/15
tel. 0108392926

Committente: Cementifera Ligure S.a.S.

ISTANZA DI RINNOVO AURORIZZAZIONE CAVA DI CALCARE "TRE FONTANE"

Comune di MONTOGGIO

TAVOLA B4

PROGETTO PIANO DI COLTIVAZIONE

CAVA TRE FONTANE

3° FASE DI SCAVO


VOLUME DI SCAVO RELATIVO ALLA TERZA FASE:
513352.21 MC.

VOLUME COMPLESSIVO DI SCAVO:
1901893,12 MC.

Legenda:

data Luglio 2010 | scala: 1:1000

Sez. 6

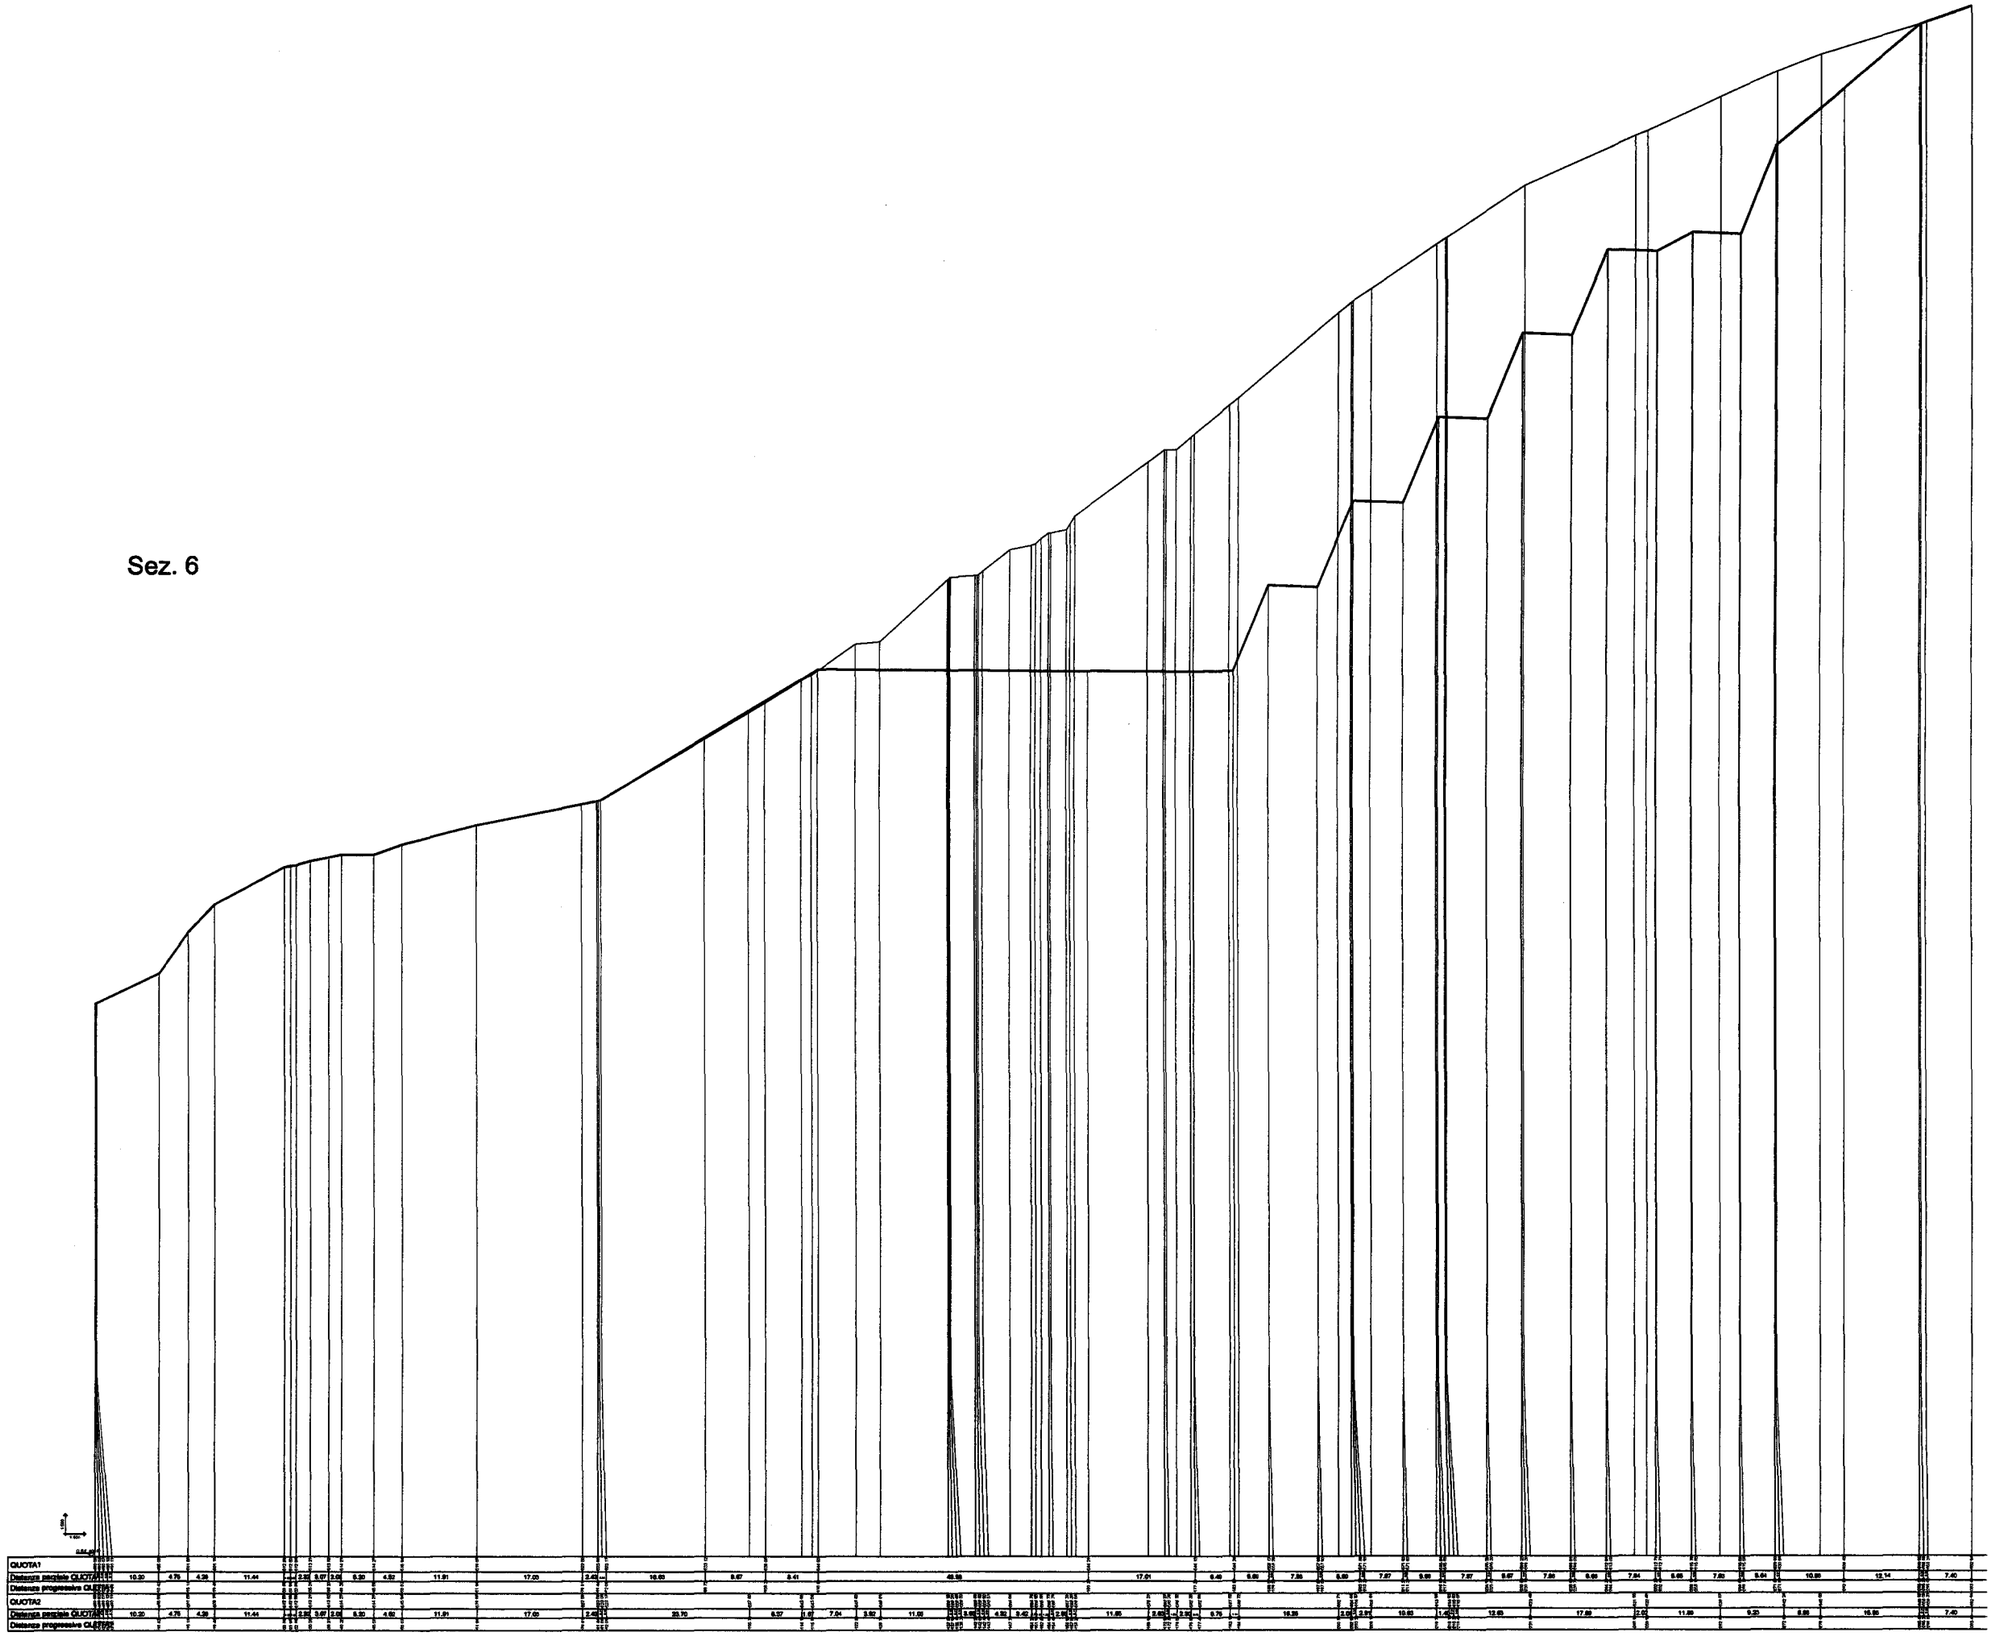

Progettisti:

dott. geol. Guido Carieri
via Alla Rocca di Legino 5/b
tel. 019801866 - fax 0198403931

dott. geol. Marco Rossi
via Mandoli 115/15
tel. 0108392926

Committente: Cementifera Ligure S.a.S.

ISTANZA DI RINNOVO AURORIZZAZIONE CAVA DI CALCARE "TRE FONTANE"

Comune di MONTOGGIO

TAVOLA B4.1

PROGETTO PIANO DI COLTIVAZIONE

CAVA TRE FONTANE

SEZIONI 3° FASE DI SCAVO


VOLUME DI SCAVO RELATIVO ALLA TERZA FASE:
513352.21 MC.

VOLUME COMPLESSIVO DI SCAVO:
1901893,12 MC.

Legenda:

Luglio 2010 | scala: 1:1000

Sez. 8

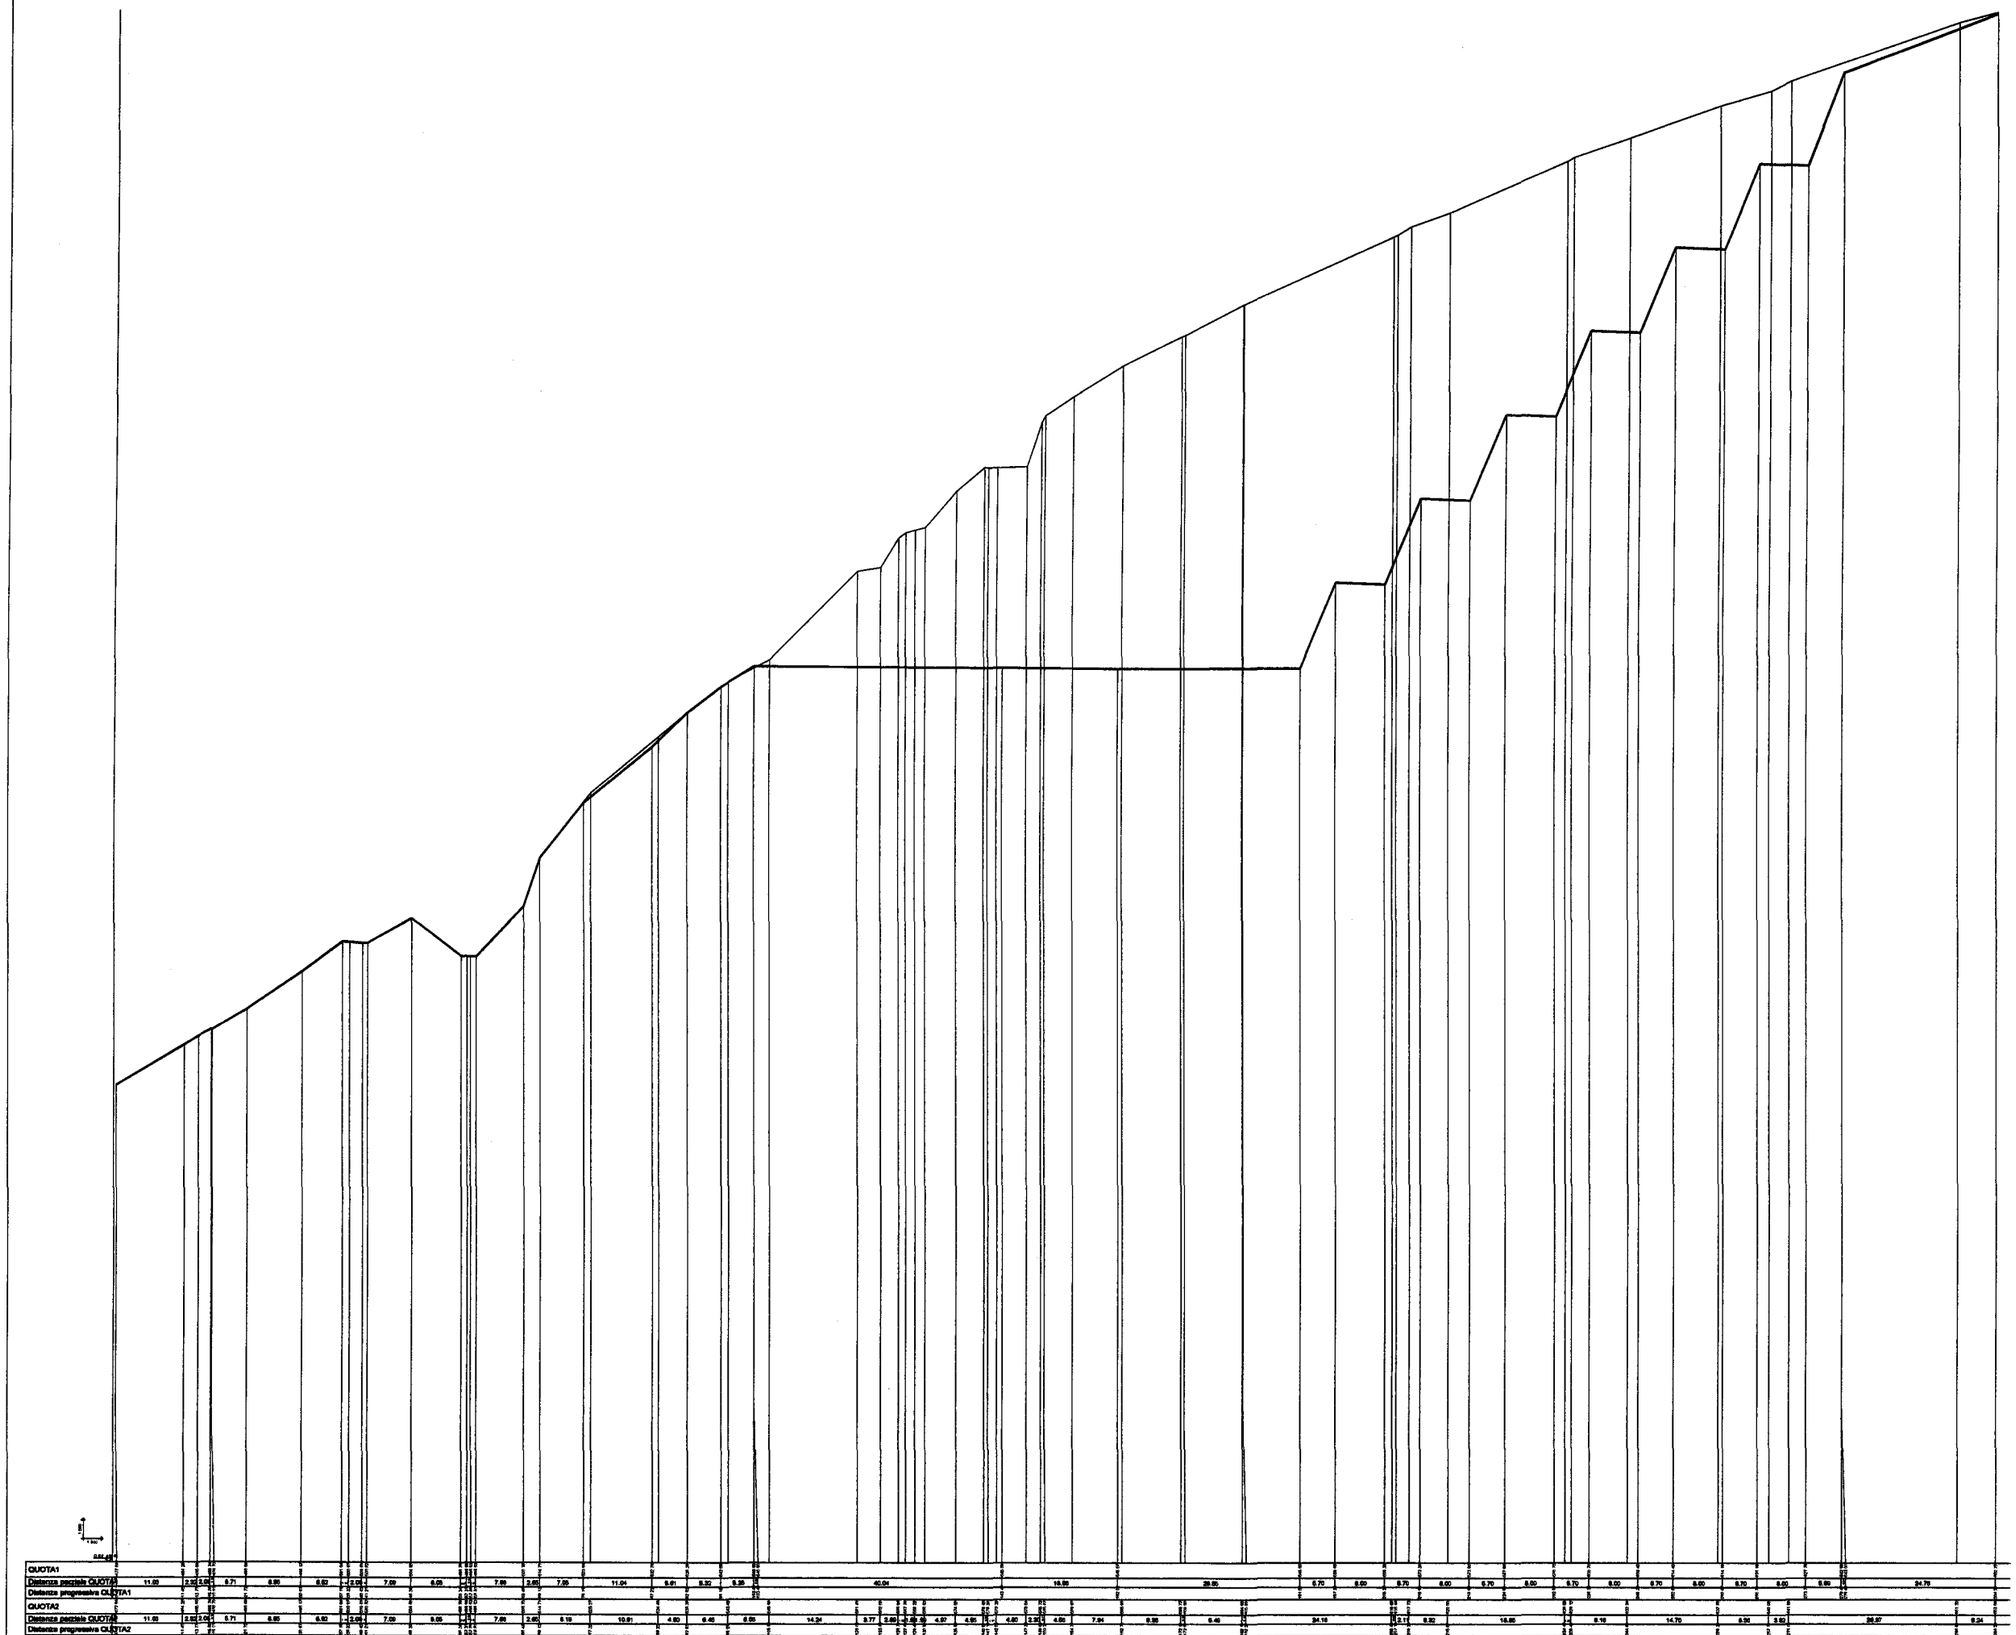

Progettisti:

dott. geol. Guido Carieri

via Alla Rocca di Legino 5/b
tel. 019801866 - fax 0198403931

dott. geol. Marco Rossi

via Mandoli 115/15
tel. 0108392926

Committente: Cementifera Ligure S.a.S.

ISTANZA DI RINNOVO AURORIZZAZIONE CAVA DI CALCARE "TRE FONTANE"

Comune di MONTOGGIO

TAVOLA B4.2

PROGETTO PIANO DI COLTIVAZIONE

CAVA TRE FONTANE

SEZIONI 3° FASE DI SCAVO


VOLUME DI SCAVO RELATIVO ALLA TERZA FASE:
513352.21 MC.

VOLUME COMPLESSIVO DI SCAVO:
1901893,12 MC.

Legenda:

Luglio 2010 | scala: 1:1000

Sez. 10

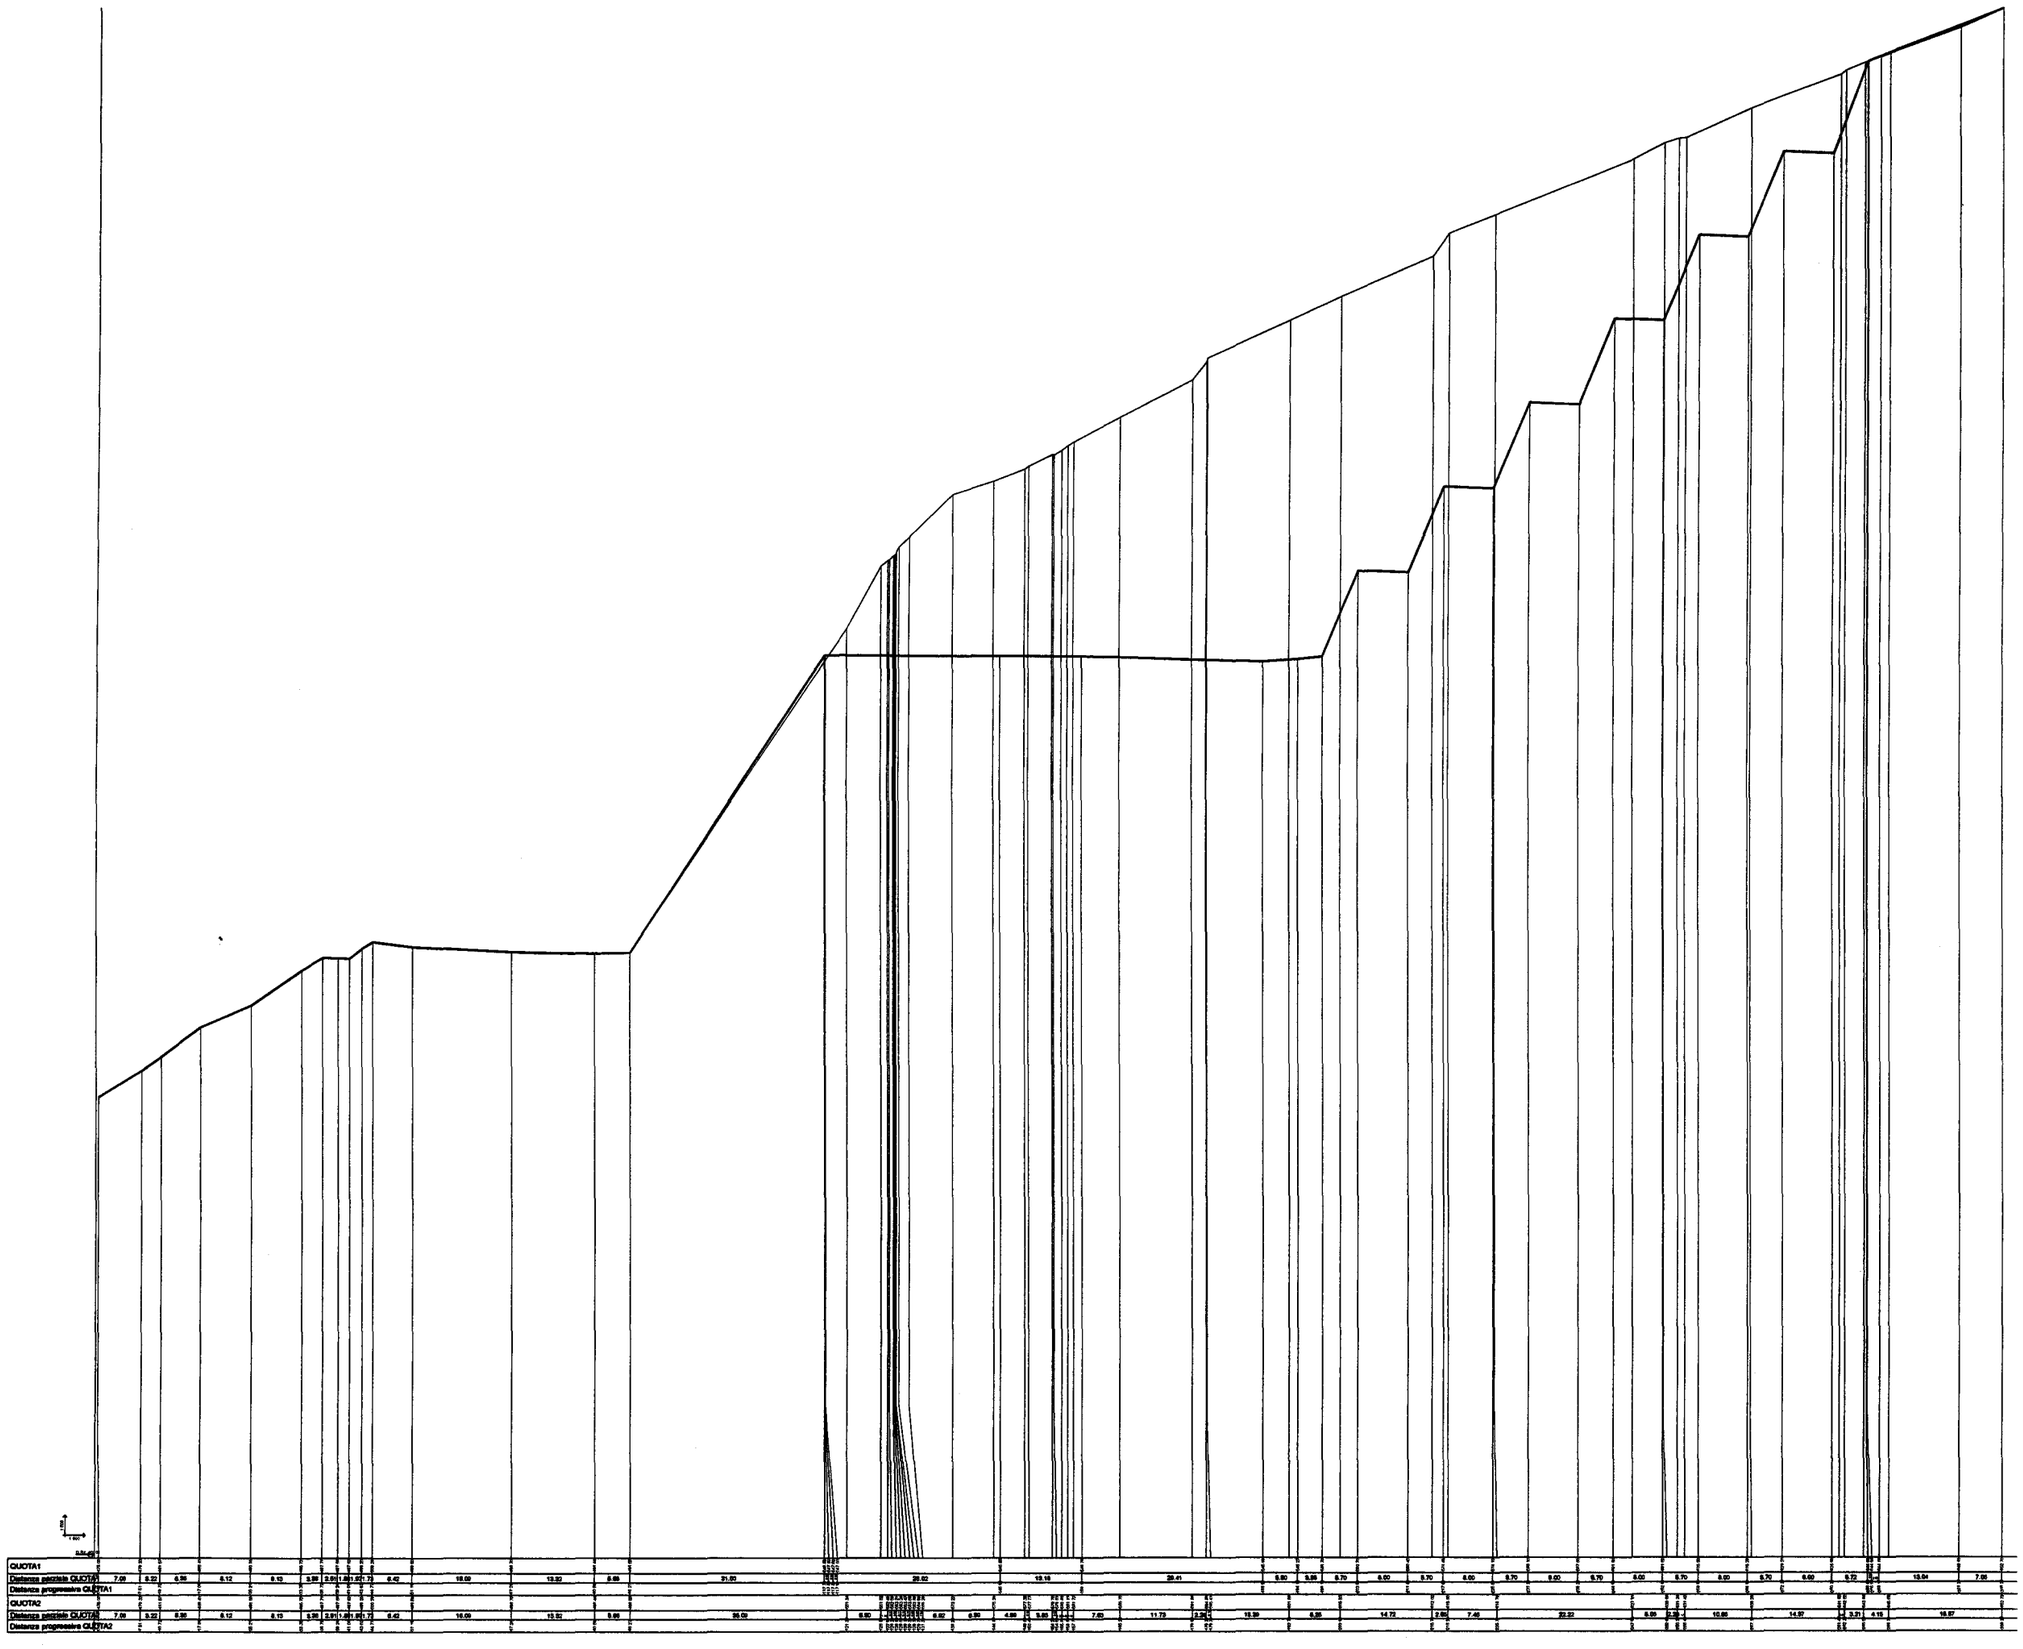

Progettisti:

dott. geol. Guido Carieri
via Alla Rocca di Legino 5/b
tel. 019801866 - fax 0198403931

dott. geol. Marco Rossi
via Mandoli 115/15
tel. 0108392926

Committente: Cementifera Ligure S.a.S.

ISTANZA DI RINNOVO AURORIZZAZIONE CAVA DI CALCARE "TRE FONTANE"

Comune di MONTOGGIO

TAVOLA B4.3

PROGETTO PIANO DI COLTIVAZIONE

CAVA TRE FONTANE

SEZIONI 3° FASE DI SCAVO


VOLUME DI SCAVO RELATIVO ALLA TERZA FASE:
513352.21 MC.

VOLUME COMPLESSIVO DI SCAVO:
1901893,12 MC.

Legenda:

Luglio 2010 | scala: 1:1000

Sez. 12

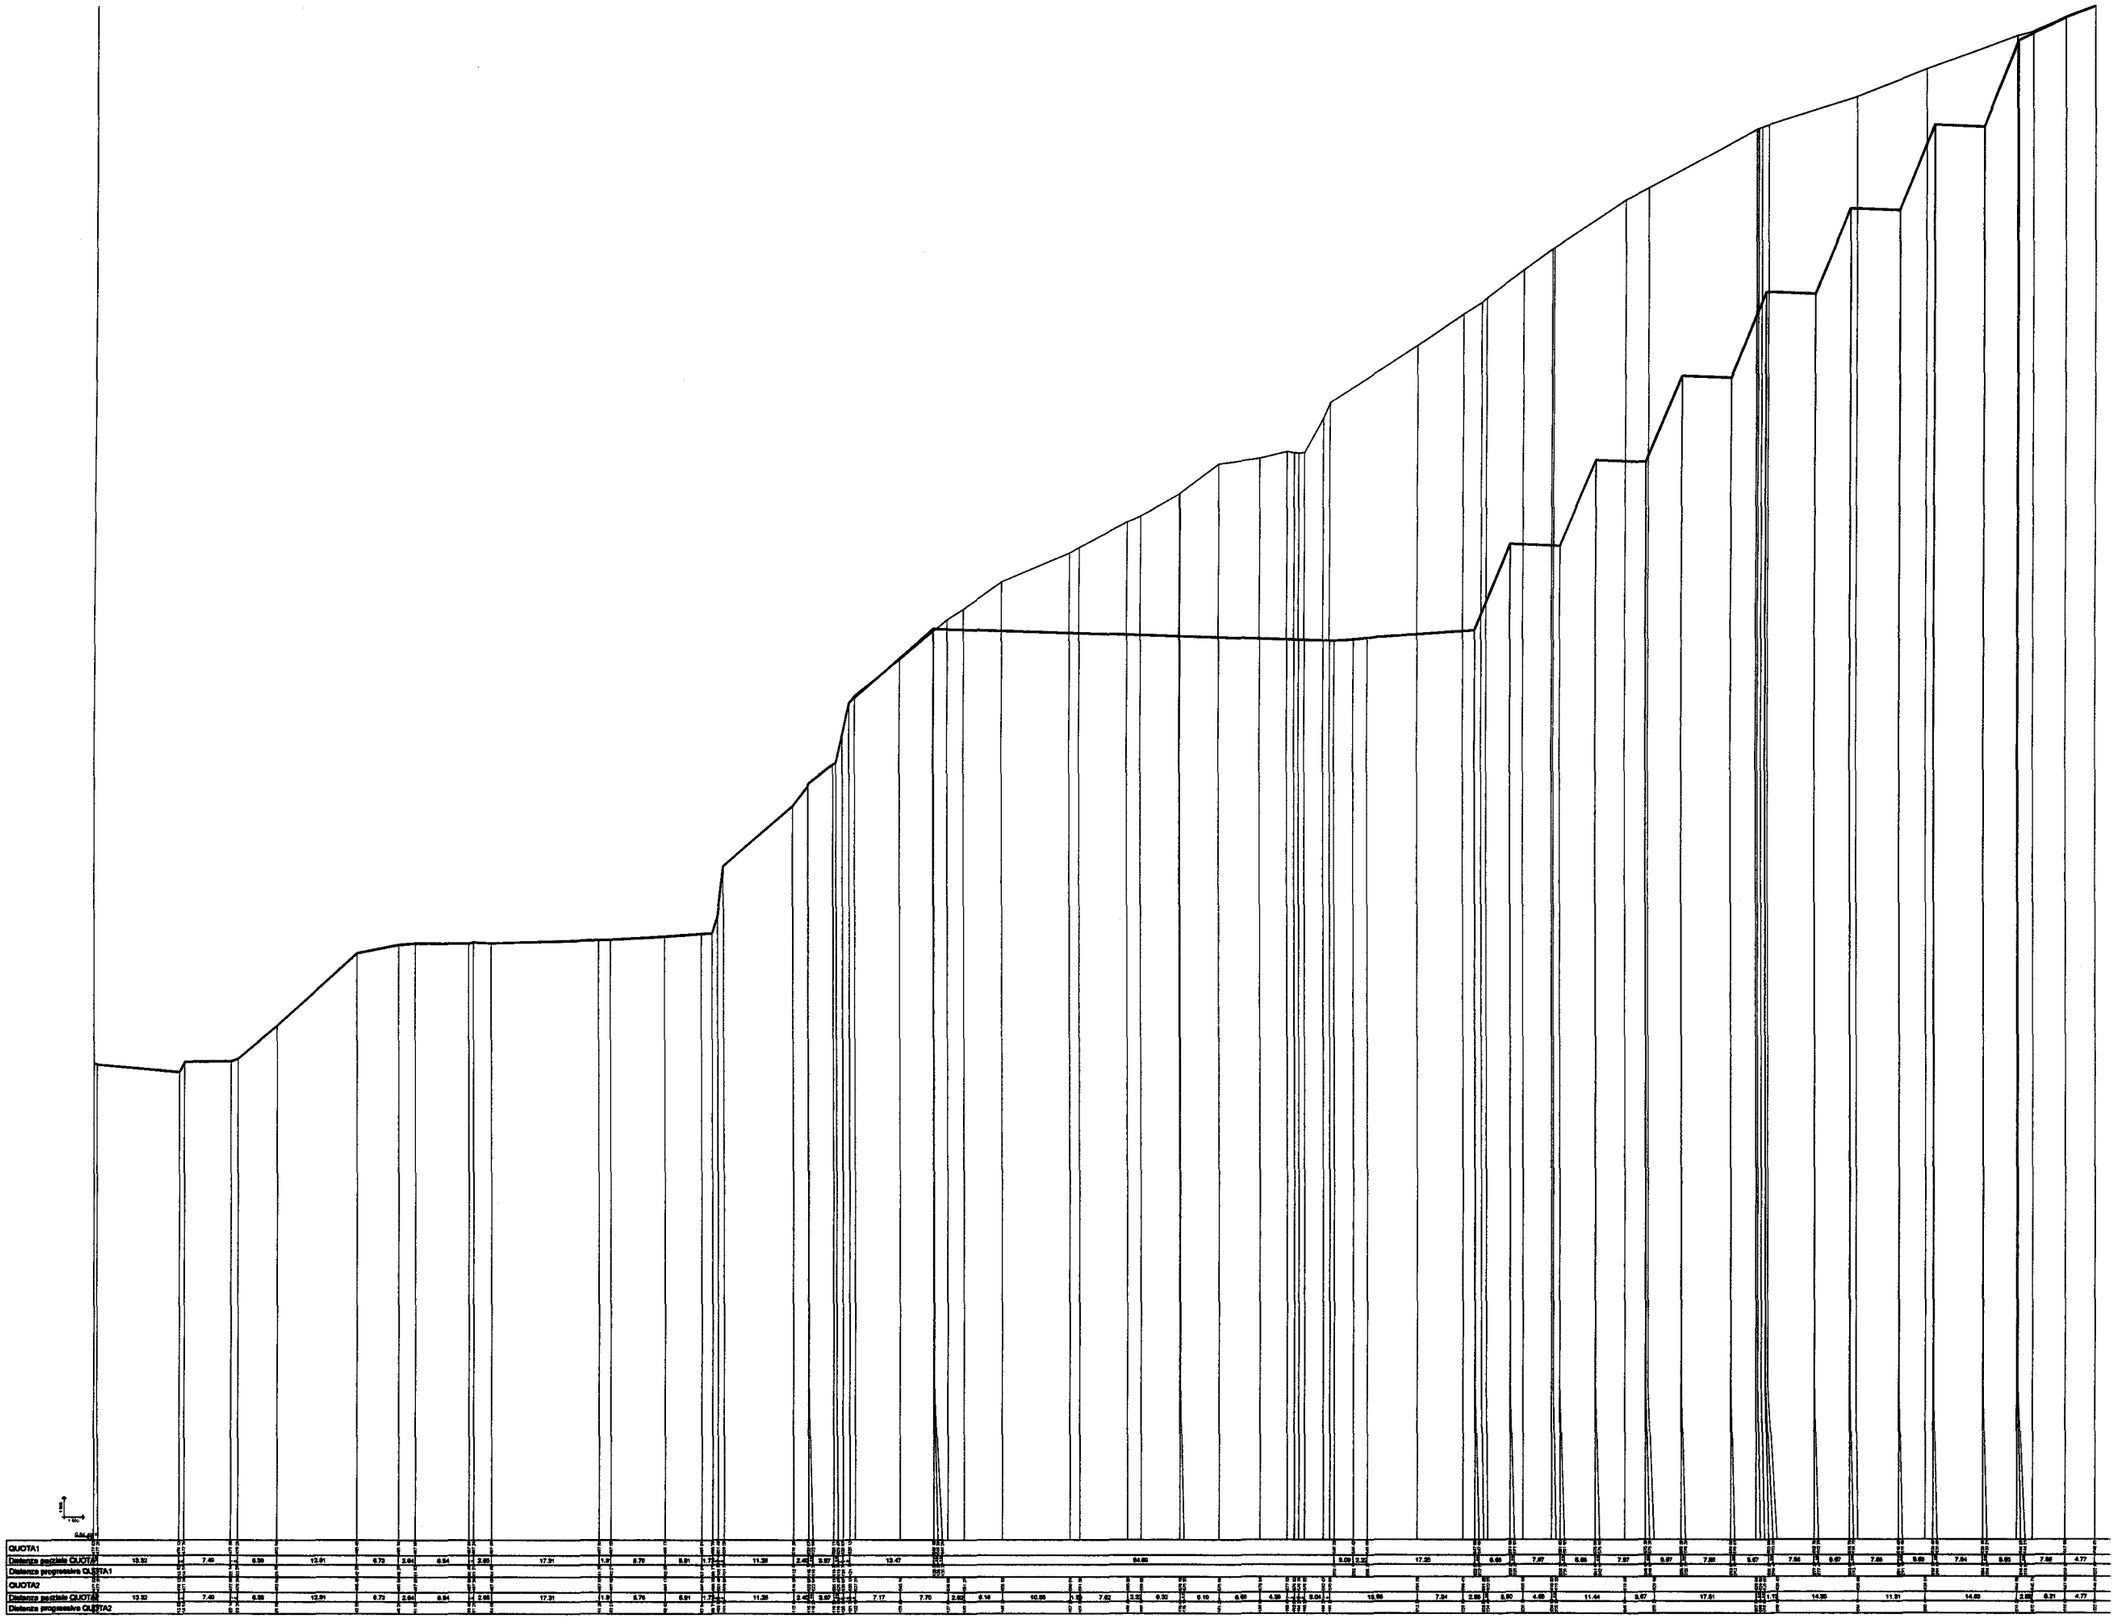

Progettisti:

dott. geol. Guido Carieri
via Alla Rocca di Legino 5/b
tel. 019801866 - fax 0198403931

dott. geol. Marco Rossi
via Mandoli 115/15
tel. 0108392926

Committente: Cementifera Ligure S.a.S.

ISTANZA DI RINNOVO AURORIZZAZIONE CAVA DI CALCARE "TRE FONTANE"

Comune di MONTOGGIO

TAVOLA B4.4

PROGETTO PIANO DI COLTIVAZIONE

CAVA TRE FONTANE

SEZIONI 3° FASE DI SCAVO


VOLUME DI SCAVO RELATIVO ALLA TERZA FASE:
513352.21 MC.

VOLUME COMPLESSIVO DI SCAVO:
1901893,12 MC.

Legenda:

Luglio 2010 | scala: 1:1000

Sez. 14

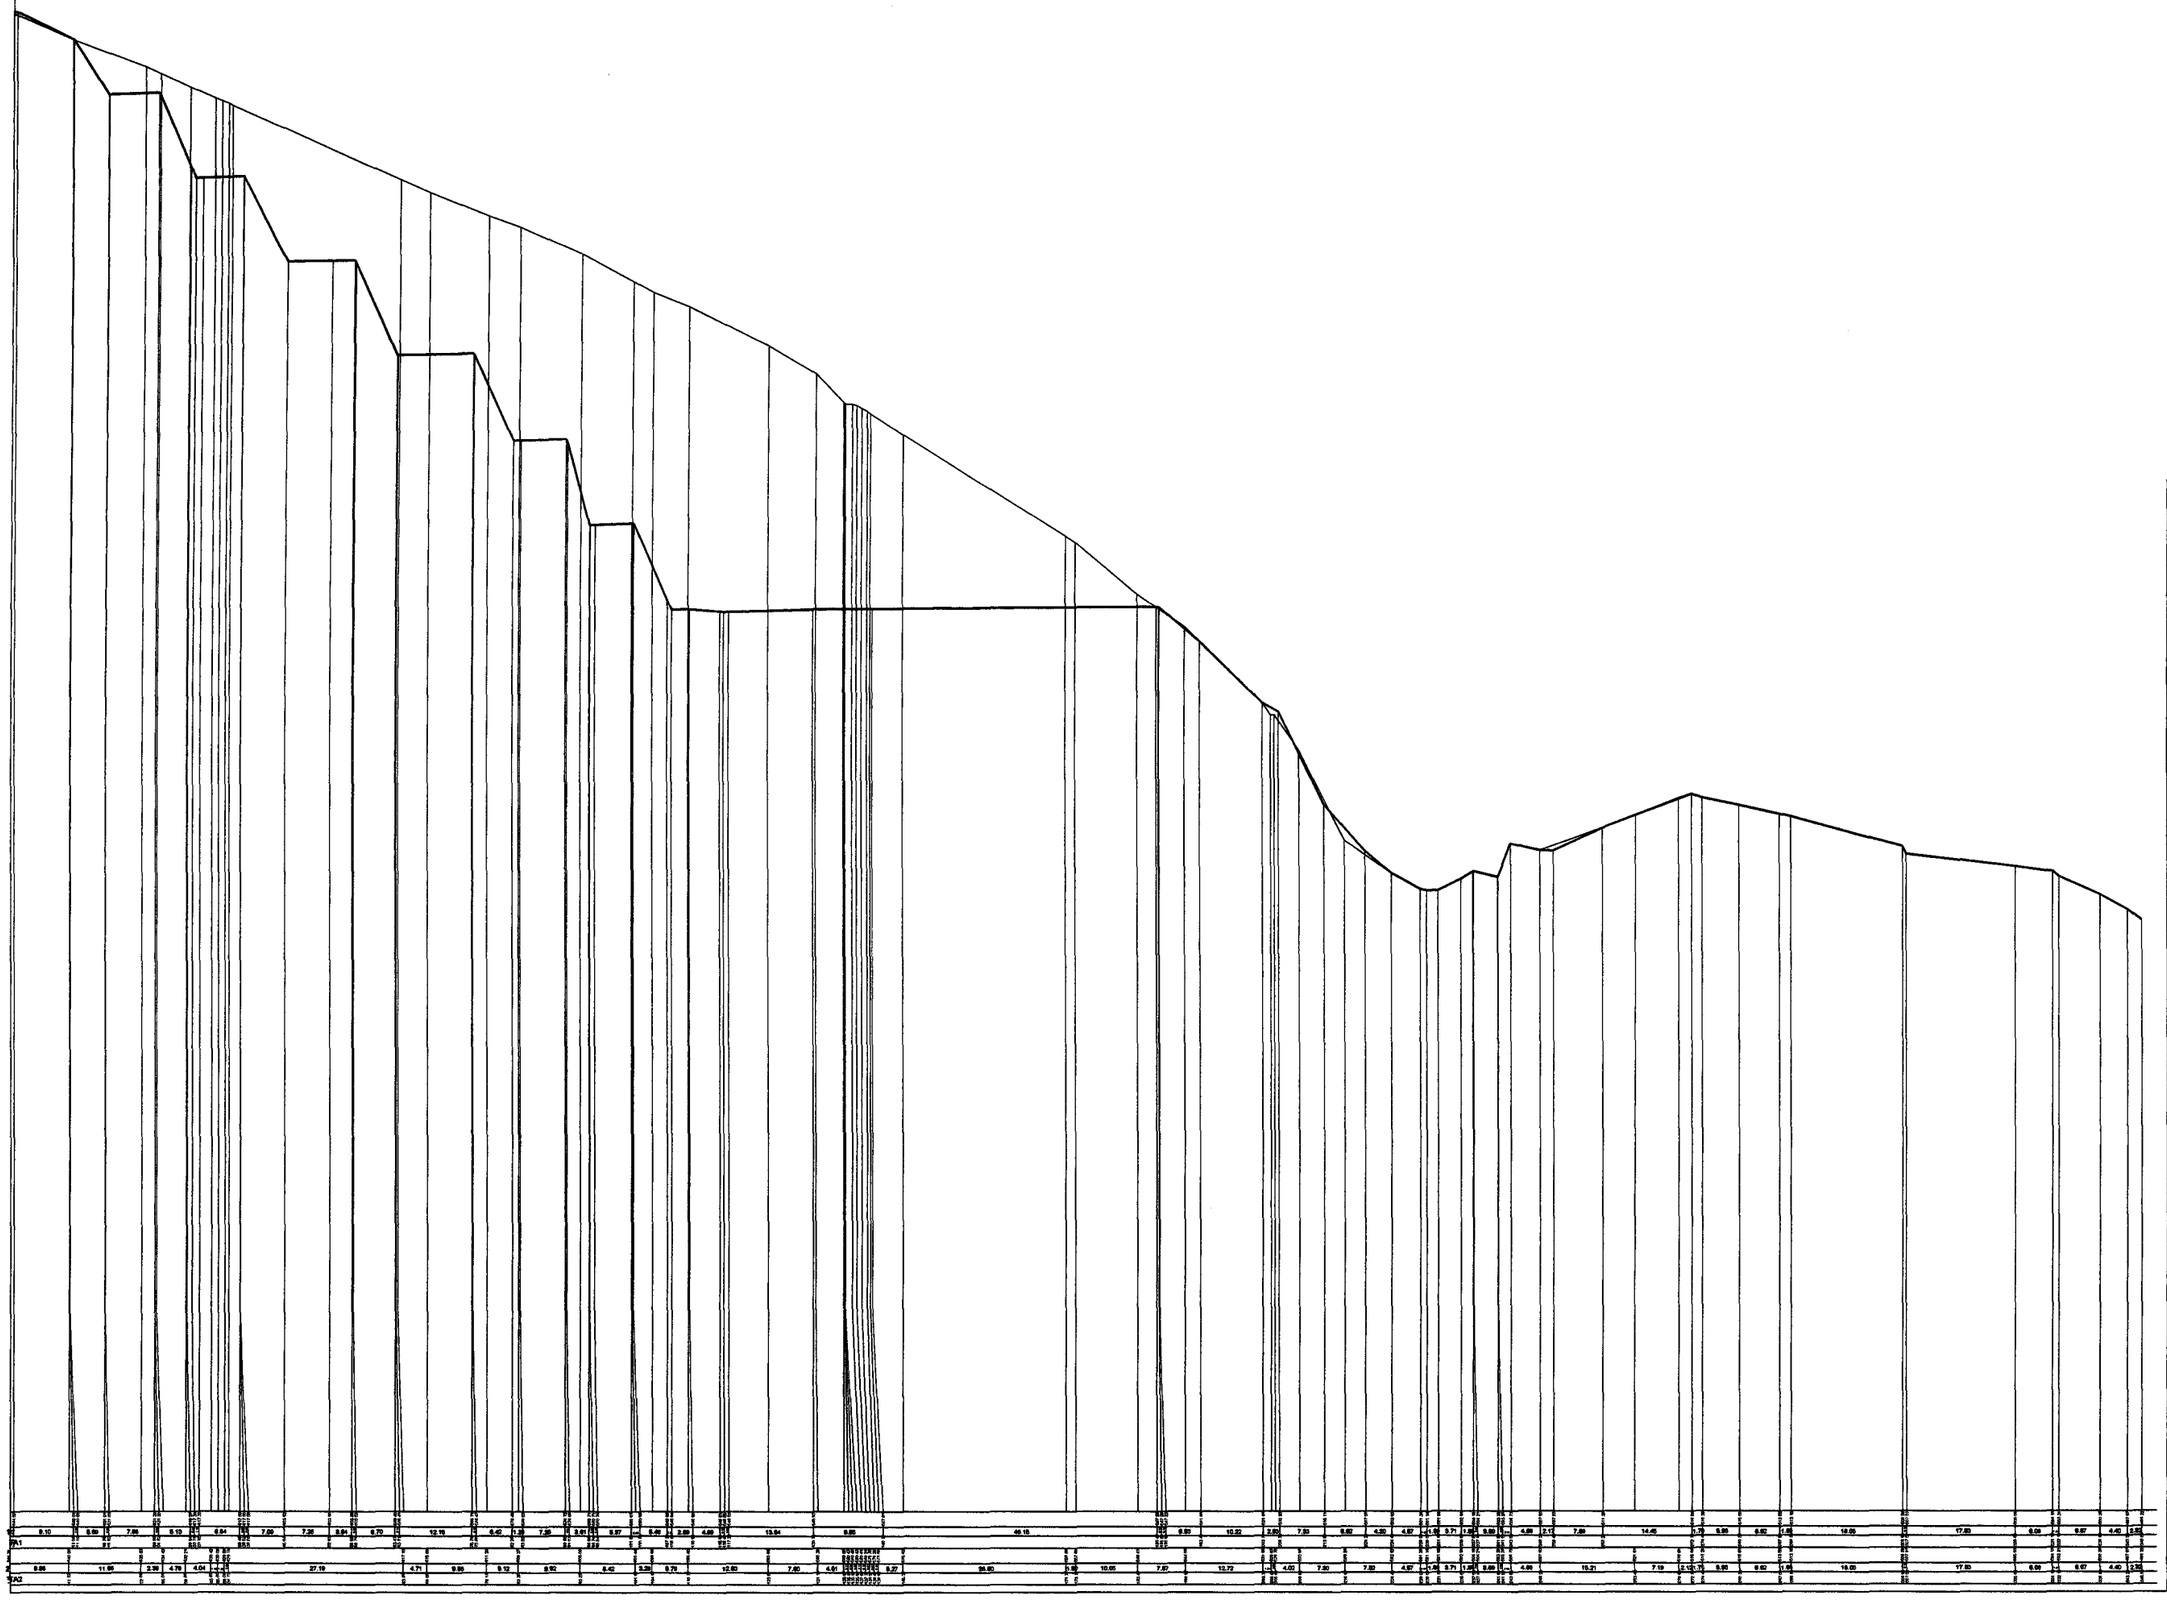

Progettisti:

dott. geol. Guido Carieri

via Alla Rocca di Legino 5/b

tel. 019801866 - fax 0198403931

dott. geol. Marco Rossi

via Mandoli 115/15

tel. 0108392926

Committente: Cementifera Ligure S.a.S.

ISTANZA DI RINNOVO AURORIZZAZIONE CAVA DI CALCARE "TRE FONTANE"

Comune di MONTOGGIO

TAVOLA B4.5

PROGETTO PIANO DI COLTIVAZIONE

CAVA TRE FONTANE


SEZIONI 3° FASE DI SCAVO

VOLUME DI SCAVO RELATIVO ALLA TERZA FASE:
513352.21 MC.

VOLUME COMPLESSIVO DI SCAVO:
1901693,12 MC.

Legenda:

Luglio 2010 | scala: 1:1000

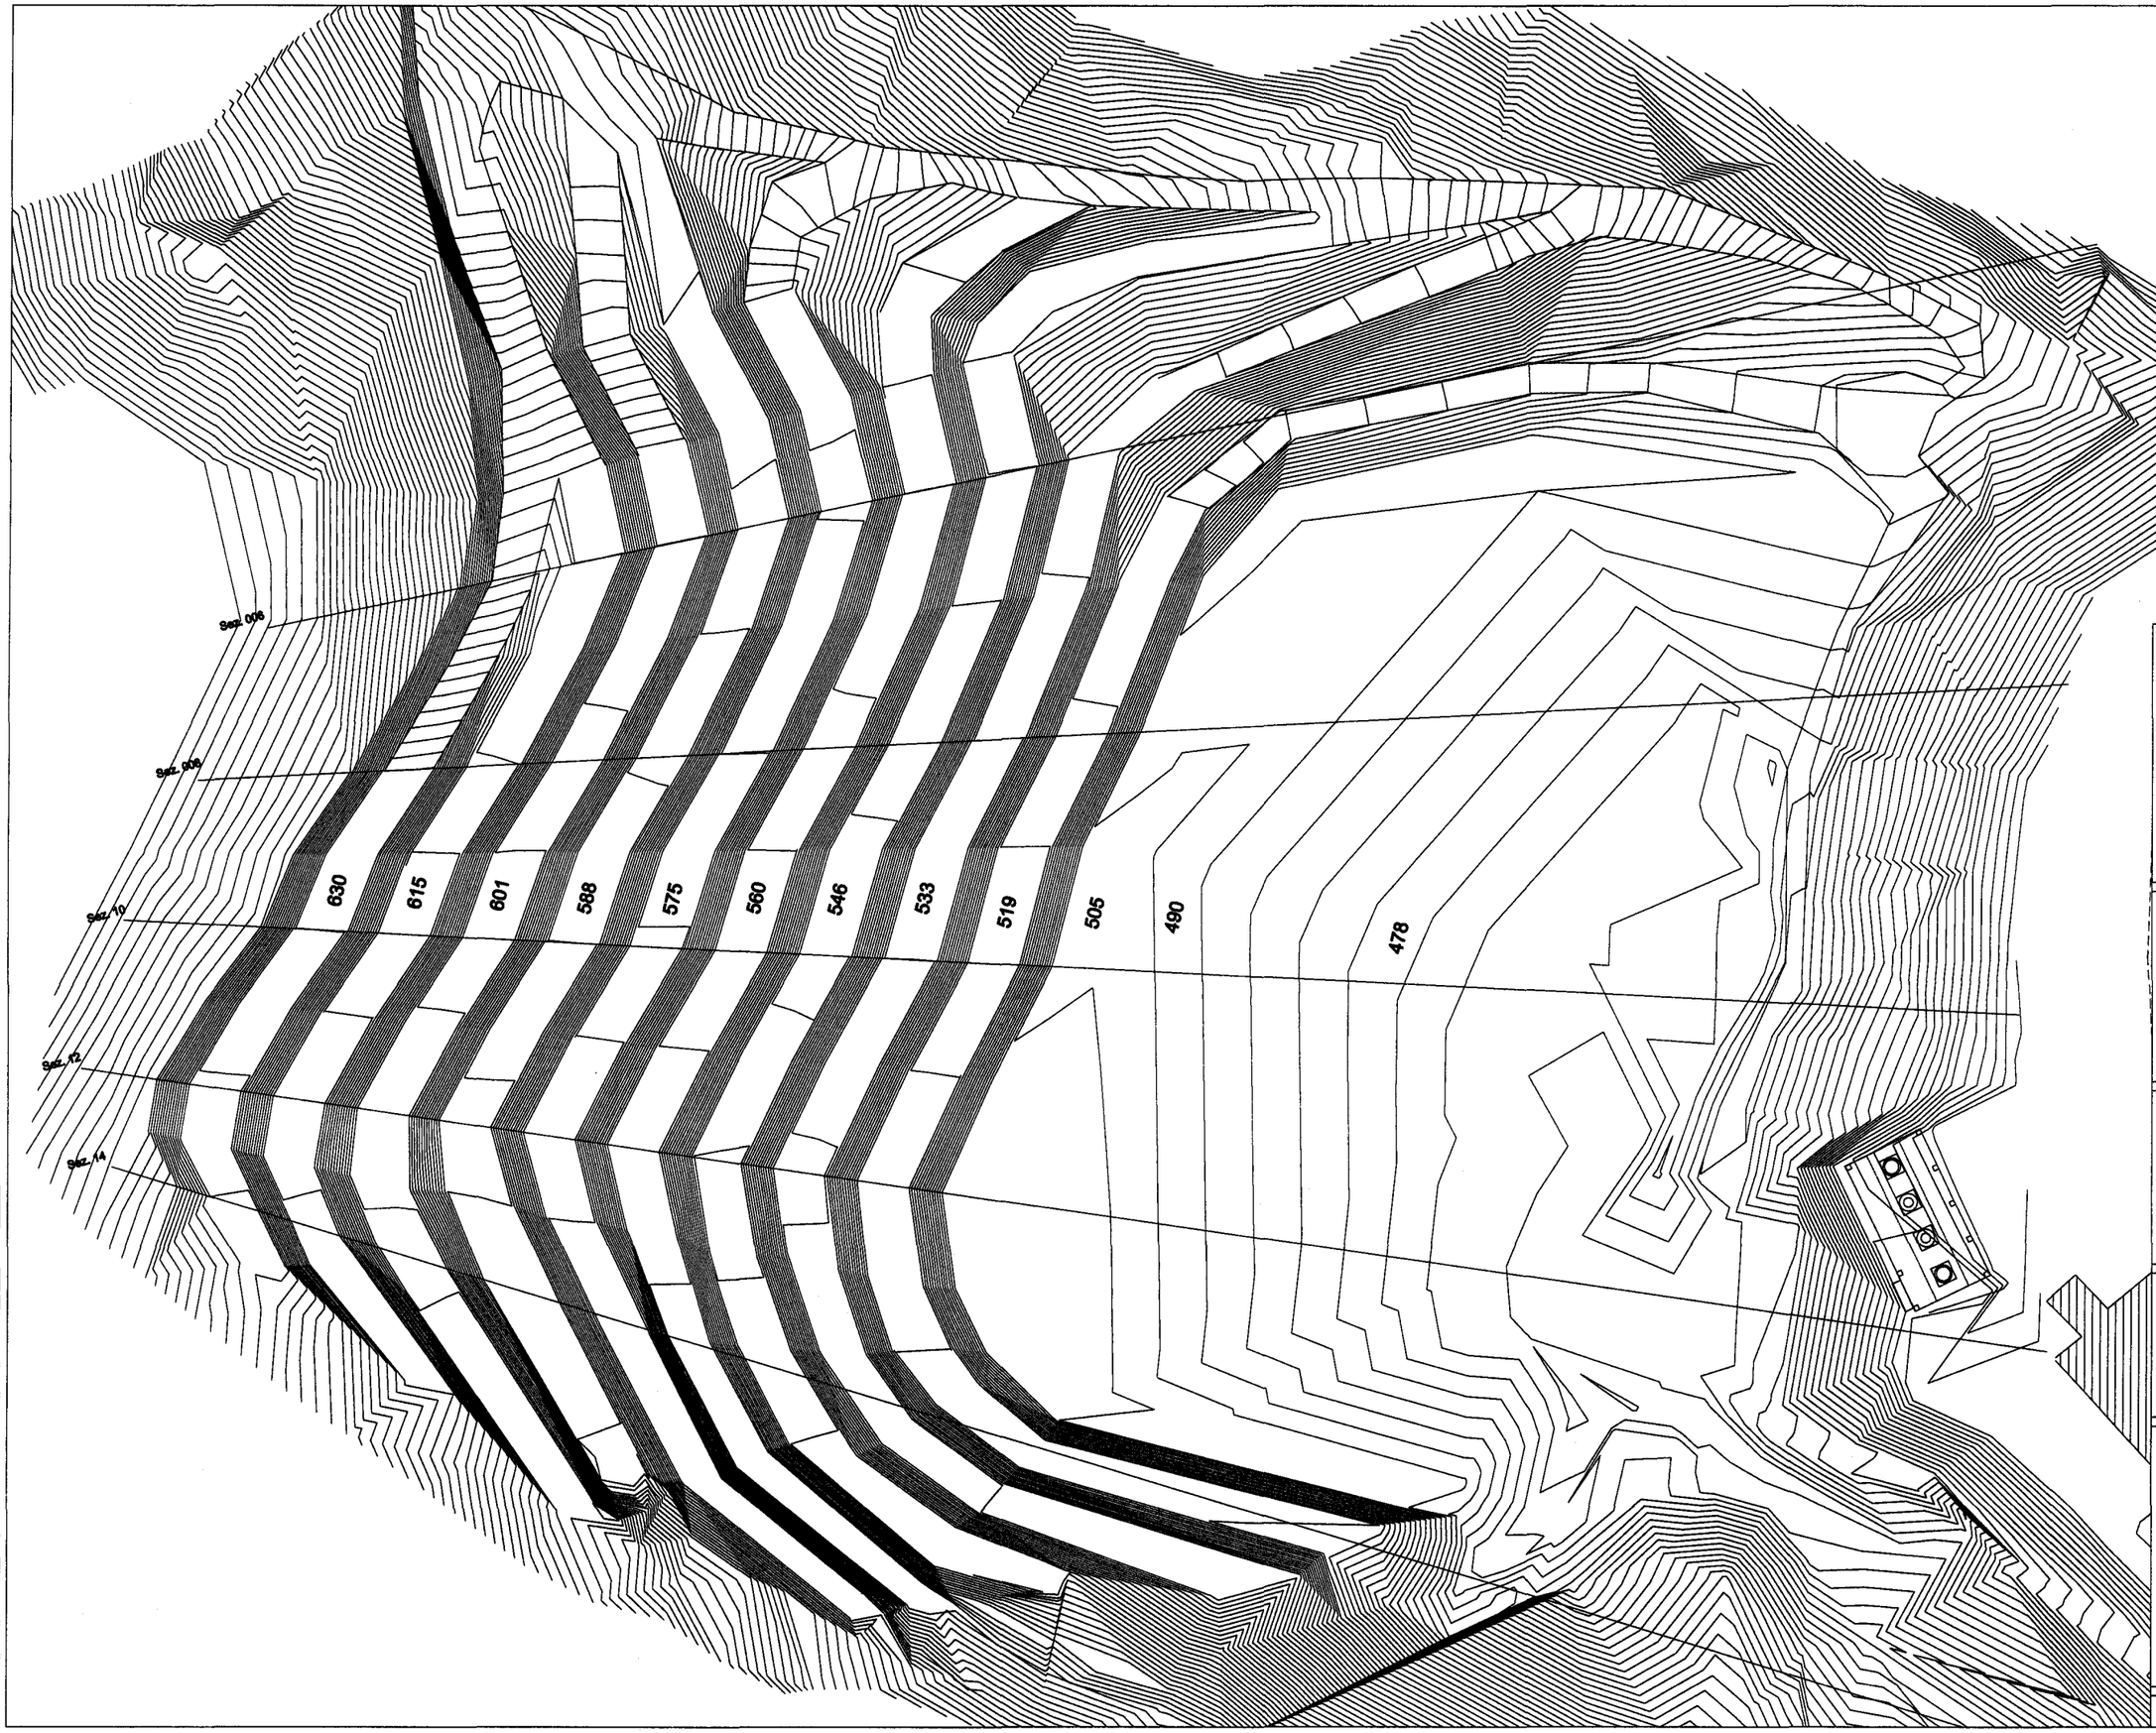

Progettisti:

dott. geol. Guido Carieri
via Alla Rocca di Legino 5/b
tel. 019801866 - fax 0198403931

dott. geol. Marco Rossi
via Mandoli 115/15
tel. 0108392926

Committente: Cementifera Ligure S.a.S.

ISTANZA DI RINNOVO AURORIZZAZIONE CAVA DI CALCARE "TRE FONTANE"

Comune di MONTOGGIO

TAVOLA B5

PROGETTO PIANO DI COLTIVAZIONE

CAVA TRE FONTANE

4° FASE DI SCAVO


VOLUME DI SCAVO RELATIVO ALLA QUARTA FASE:
664982.91 MC.

VOLUME COMPLESSIVO DI SCAVO:
1901893,12 MC.

Legenda:

data Luglio 2010 | scala: 1:1000

Sez. 6

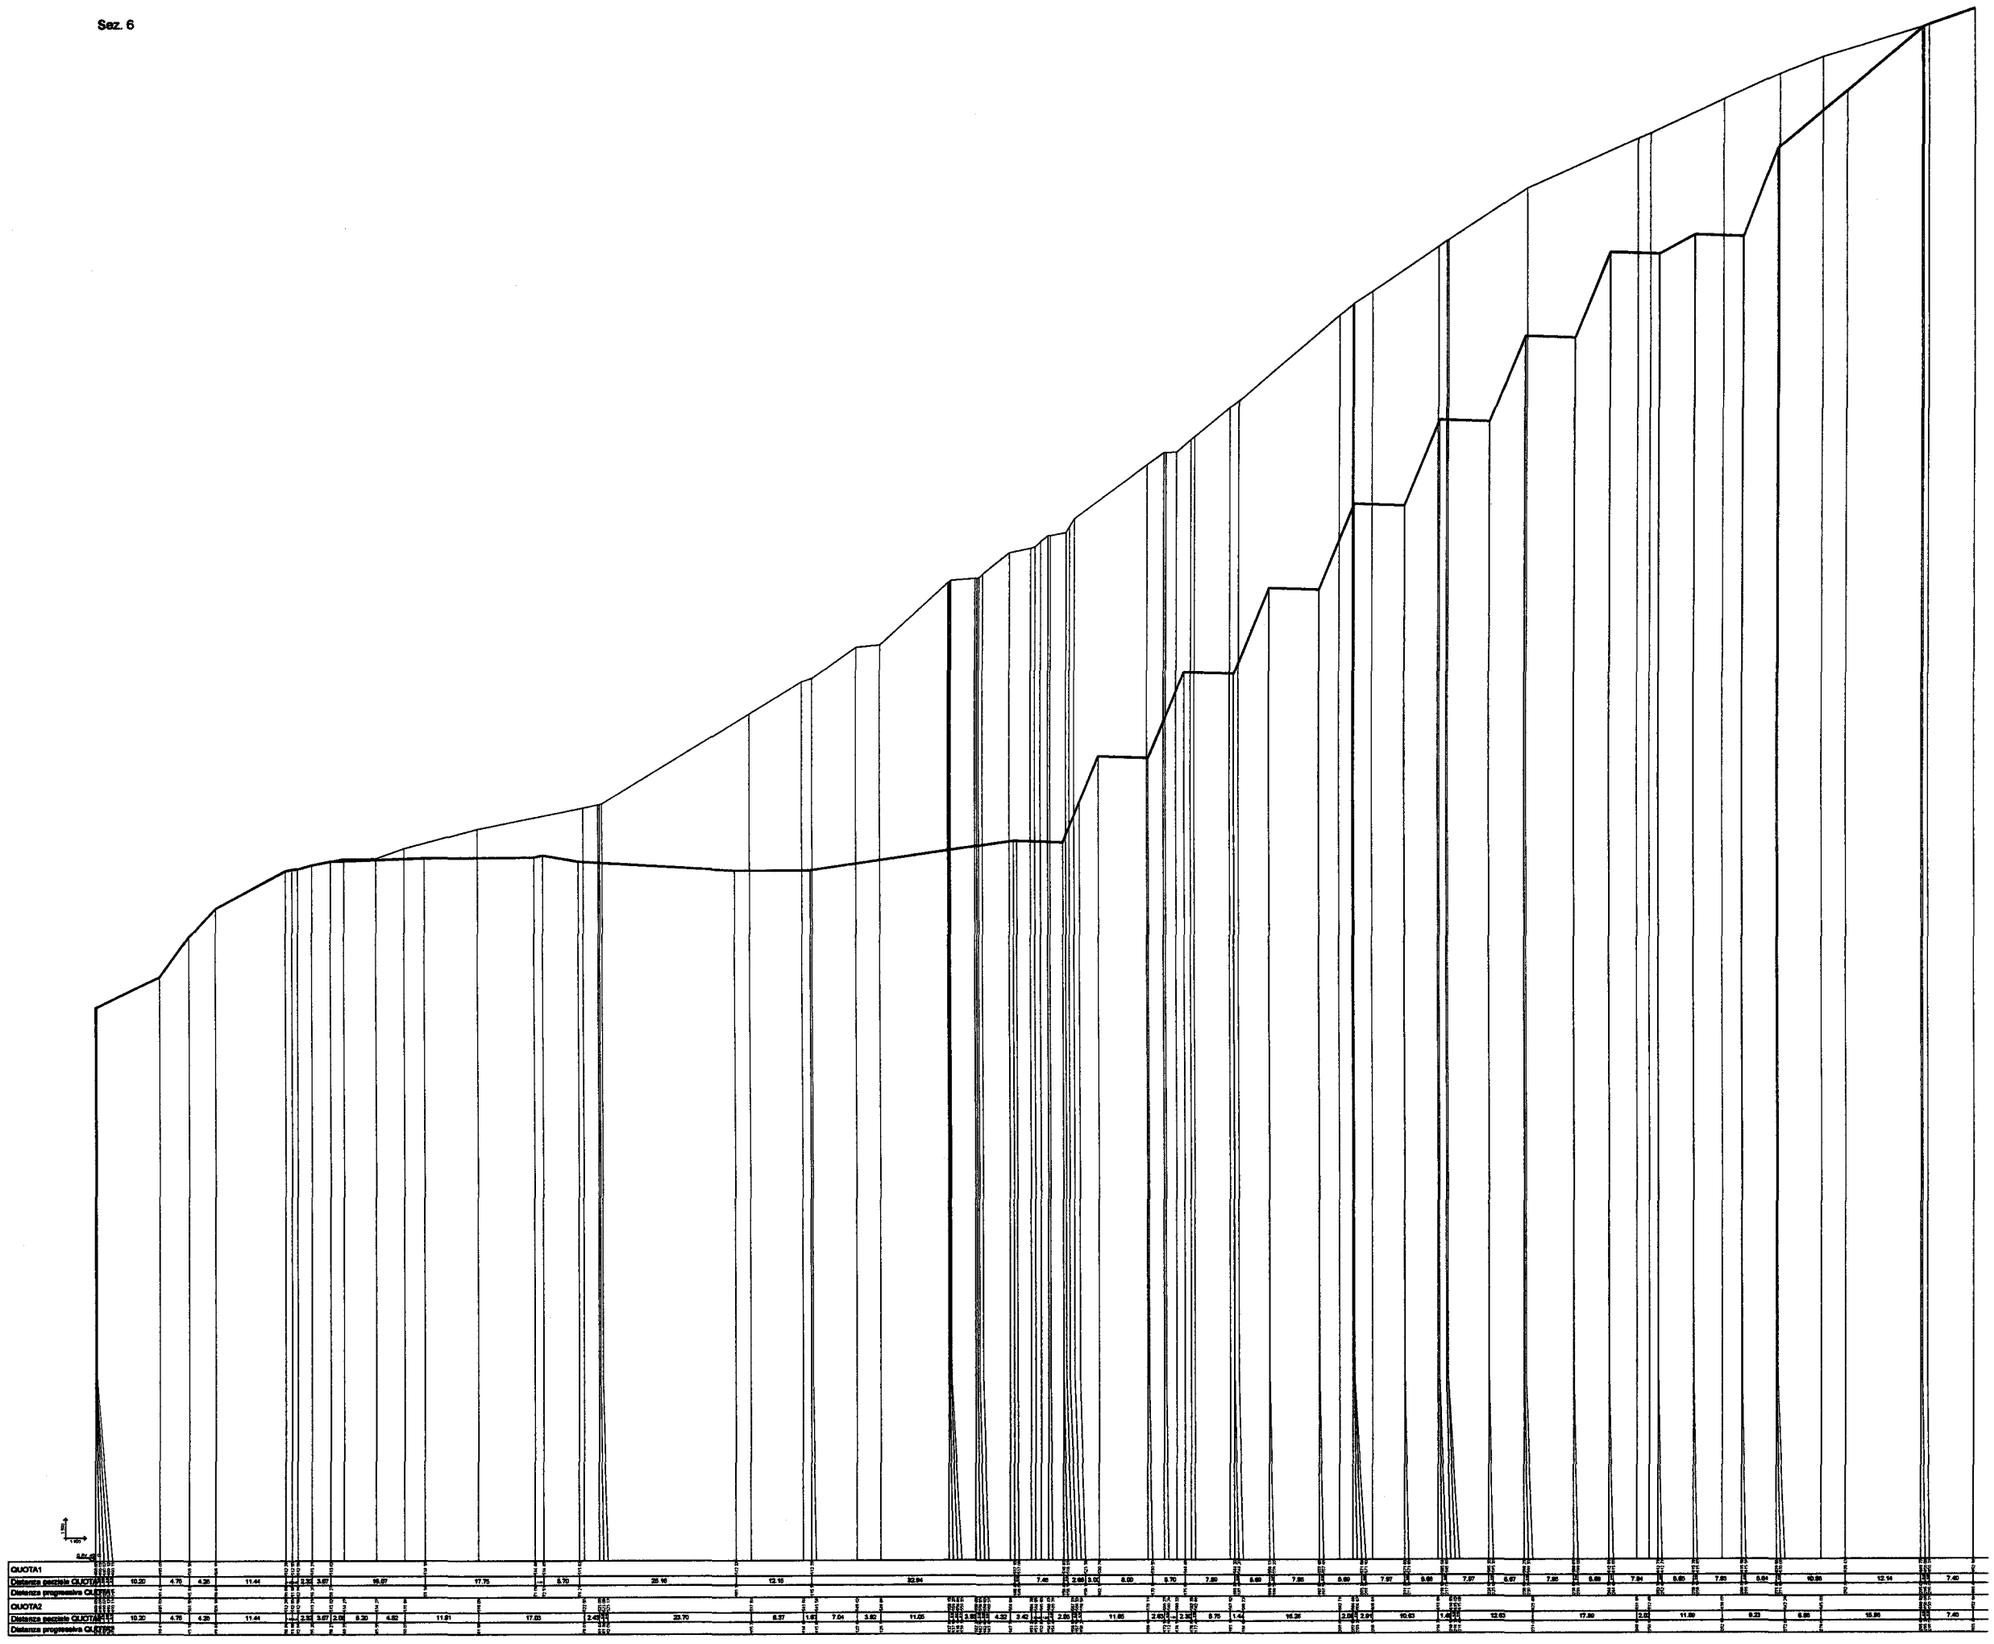

Progettisti:

dott. geol. Guido Carieri
via Alla Rocca di Legino 5/b
tel. 019801866 - fax 0198403931

dott. geol. Marco Rossi
via Mandoli 115/15
tel. 0108392926

Committente: Cementifera Ligure S.a.S.

ISTANZA DI RINNOVO AURORIZZAZIONE CAVA DI CALCARE "TRE FONTANE"

Comune di MONTOGGIO

TAVOLA B5.1

PROGETTO PIANO DI COLTIVAZIONE

CAVA TRE FONTANE

SEZIONI 4° FASE DI SCAVO


VOLUME DI SCAVO RELATIVO ALLA QUARTA FASE:
664982.91 MC.

VOLUME COMPLESSIVO DI SCAVO:
1901893,12 MC.

Legenda:

data Luglio 2010 | scala: 1:1000

Sez. 8

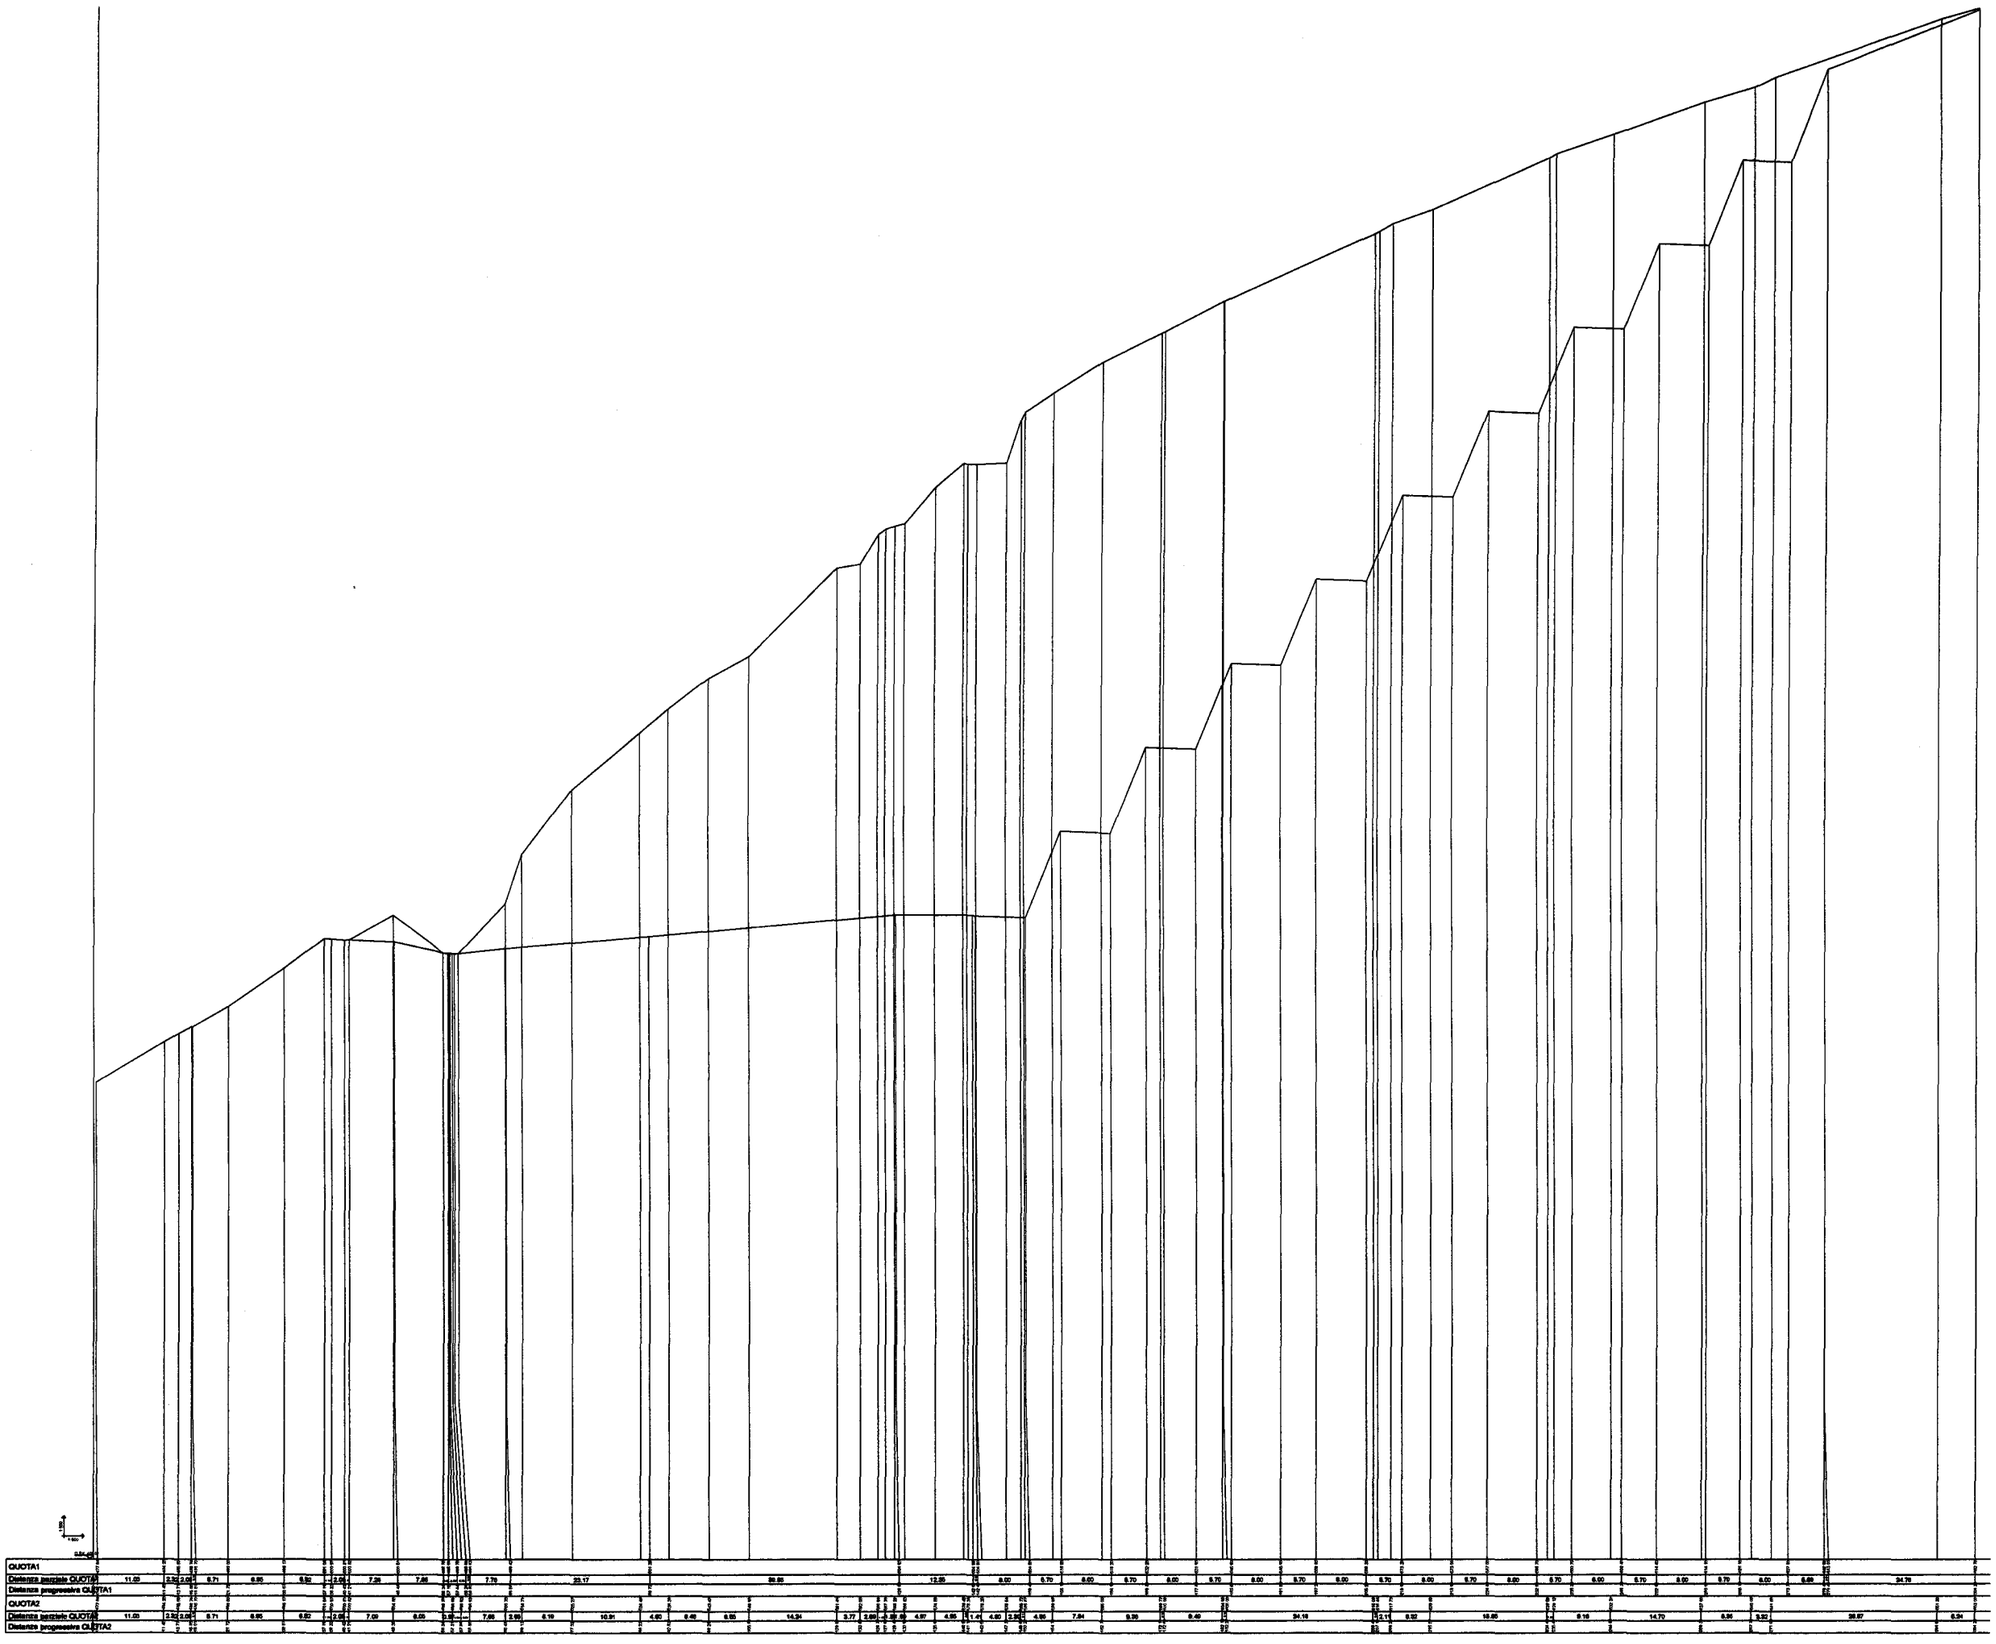

Progettisti:

dott. geol. Guido Carieri
via Alla Rocca di Legino 5/b
tel. 019801866 - fax 0198403931

dott. geol. Marco Rossi
via Mandoli 115/15
tel. 0108392926

Committente: Cementifera Ligure S.a.S.

ISTANZA DI RINNOVO AURORIZZAZIONE CAVA DI CALCARE "TRE FONTANE"

Comune di MONTOGGIO

TAVOLA B5.2

PROGETTO PIANO DI COLTIVAZIONE

CAVA TRE FONTANE

SEZIONI 4° FASE DI SCAVO


VOLUME DI SCAVO RELATIVO ALLA QUARTA FASE:
664982.91 MC.

VOLUME COMPLESSIVO DI SCAVO:
1901893,12 MC.

Legenda:

data Luglio 2010 | scala: 1:1000

Sez. 10

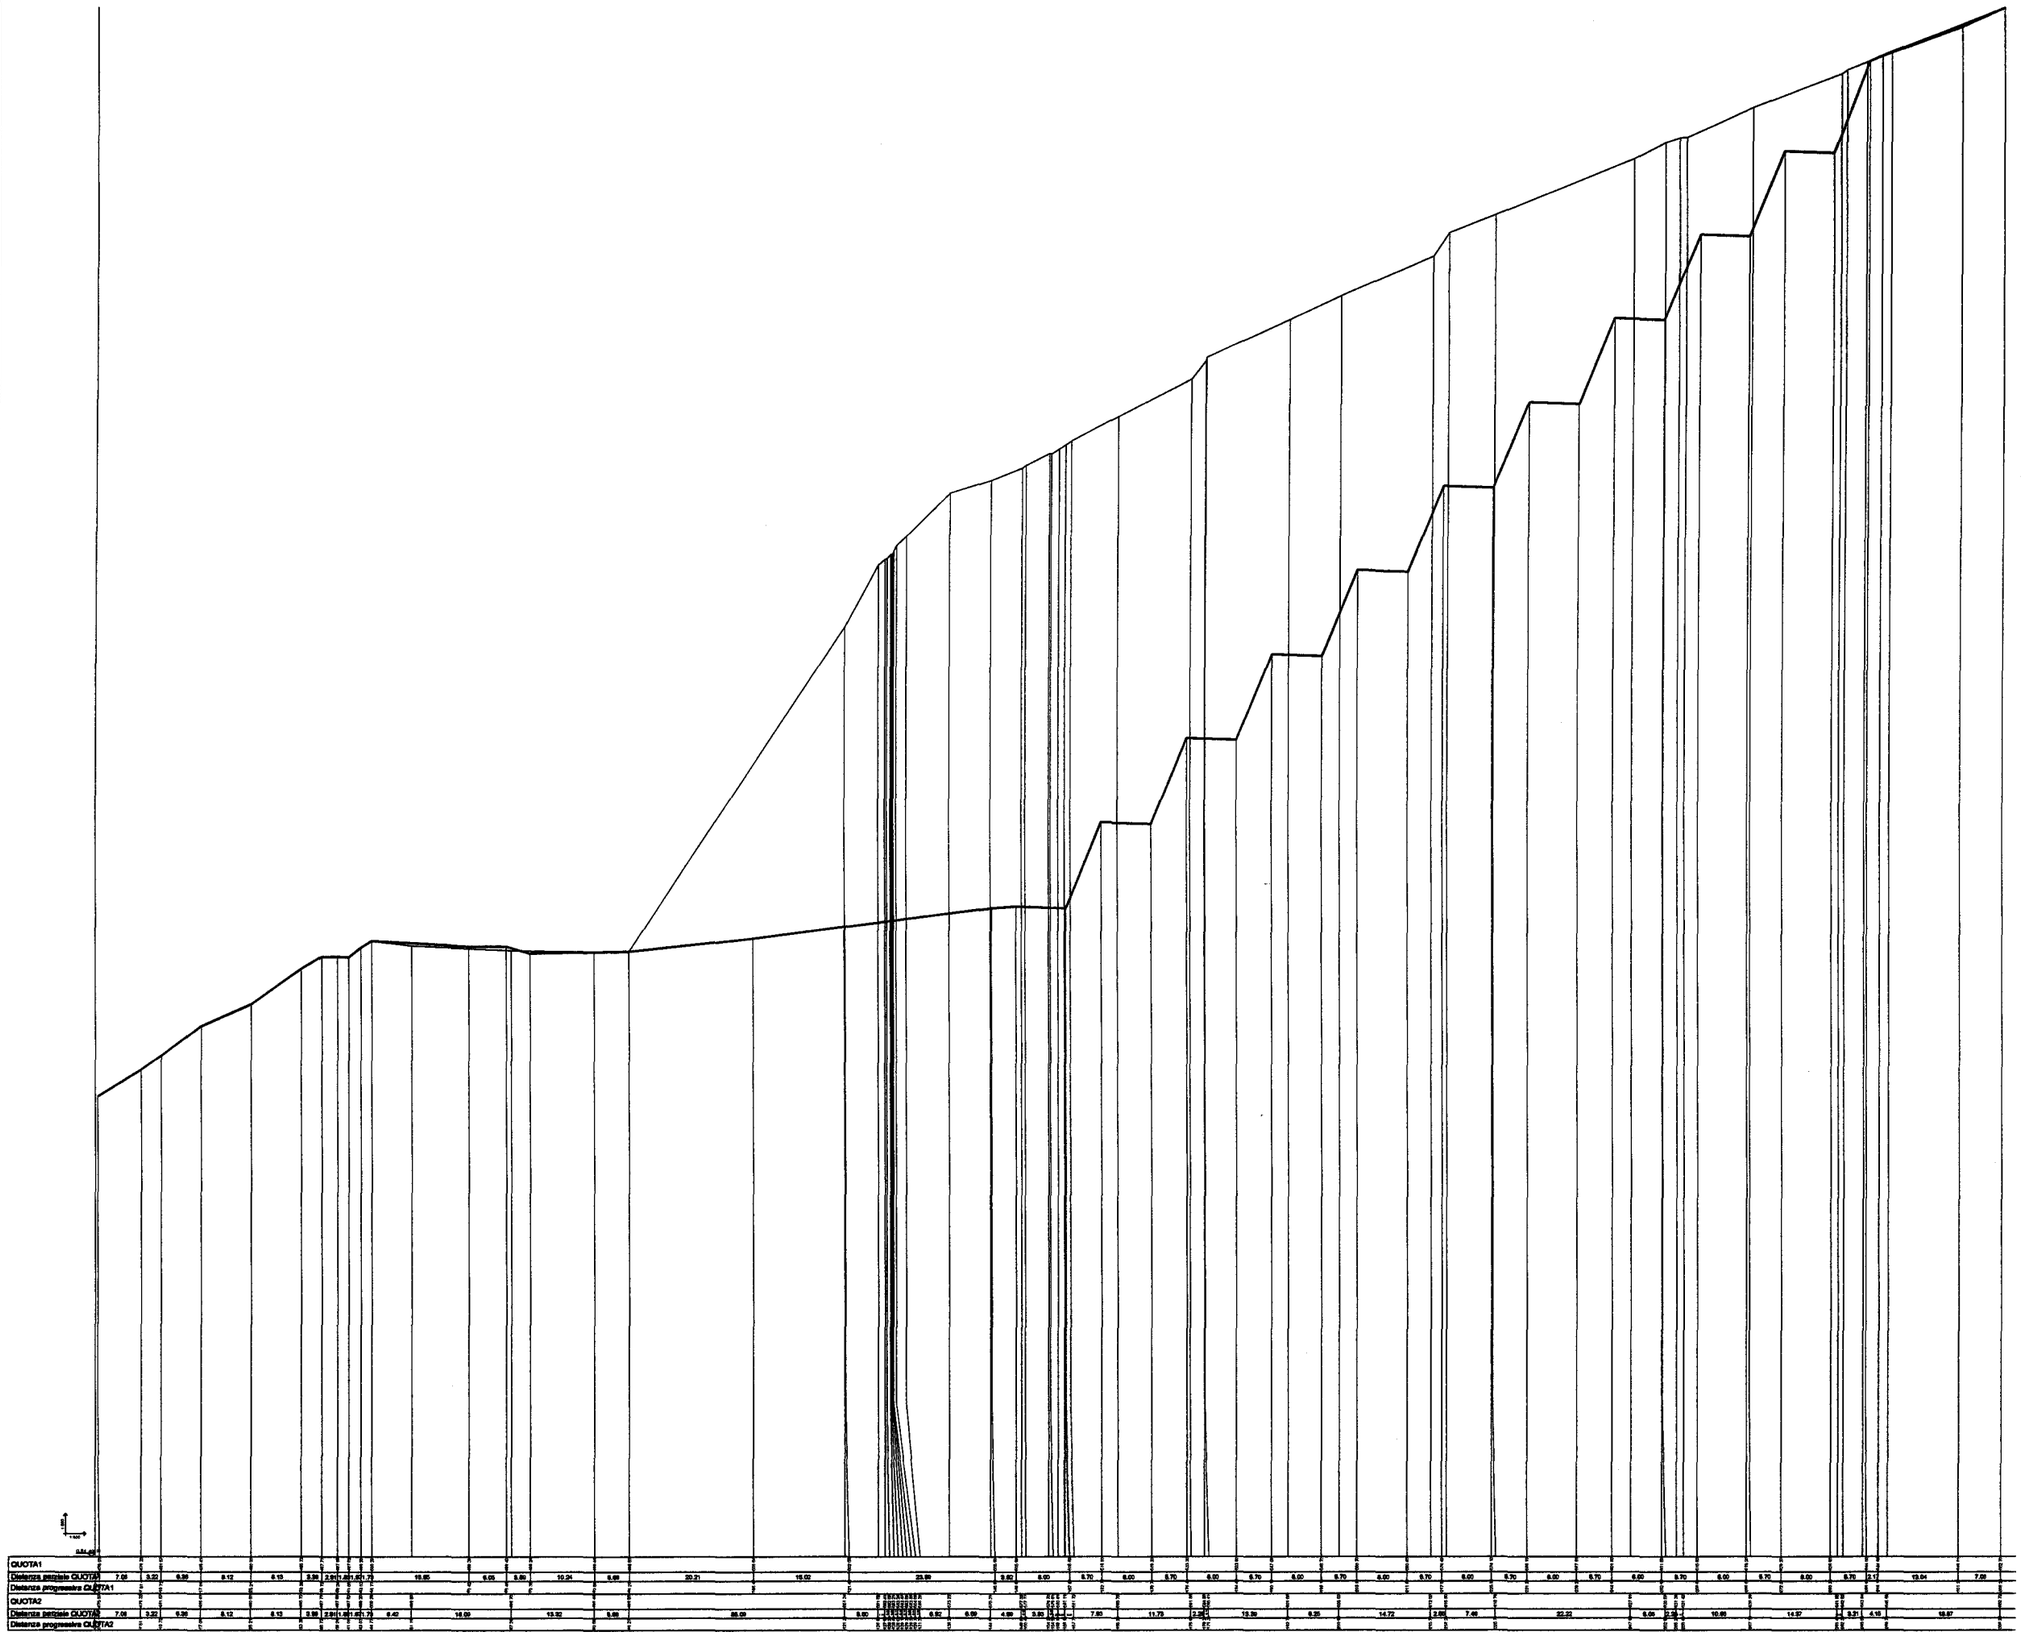

Progettisti:

dott. geol. Guido Carieri
via Alla Rocca di Legino 5/b
tel. 019801866 - fax 0198403931

dott. geol. Marco Rossi
via Mandoli 115/15
tel. 0108392926

Committente: Cementifera Ligure S.a.S.

ISTANZA DI RINNOVO AURORIZZAZIONE CAVA DI CALCARE "TRE FONTANE"

Comune di MONTOGGIO

TAVOLA B5.3

PROGETTO PIANO DI COLTIVAZIONE

CAVA TRE FONTANE

SEZIONI 4° FASE DI SCAVO


VOLUME DI SCAVO RELATIVO ALLA QUARTA FASE:
664982.91 MC.

VOLUME COMPLESSIVO DI SCAVO:
1901893,12 MC.

Legenda:

data Luglio 2010 | scala: 1:1000

Sez. 12

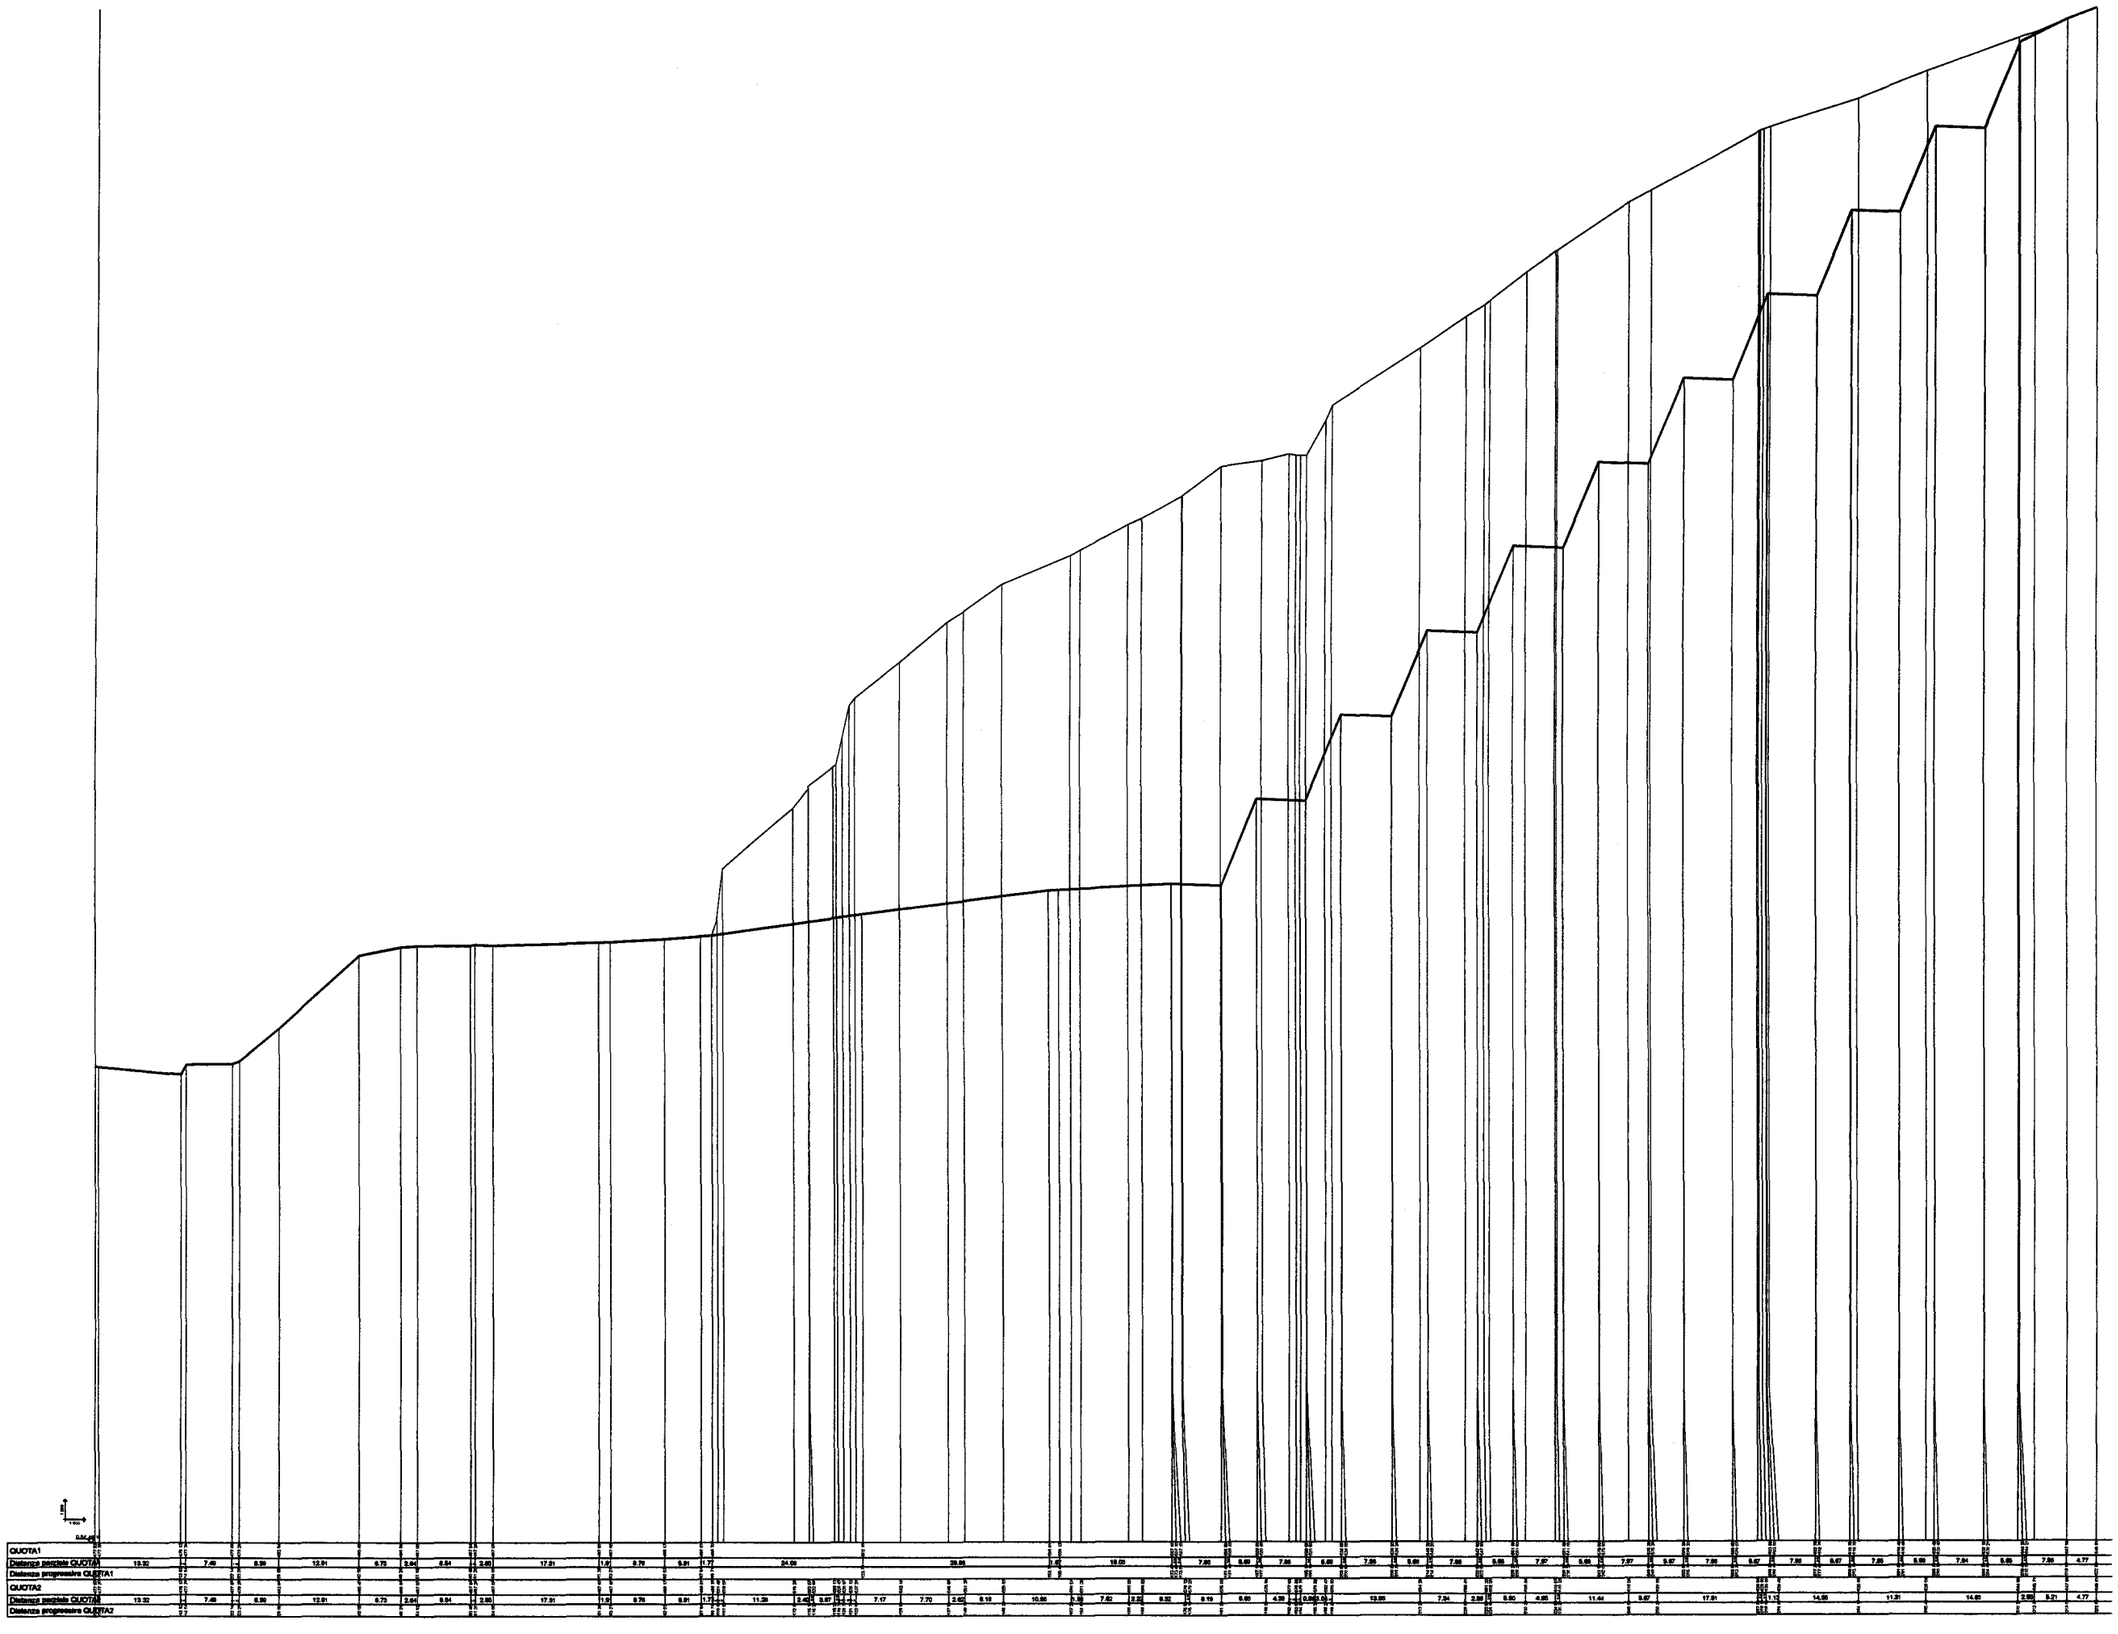

Progettisti:

dott. geol. Guido Carieri
via Alla Rocca di Legino 5/b
tel. 019801866 - fax 0198403931

dott. geol. Marco Rossi
via Mandoli 115/15
tel. 0108392926

Committente: Cementifera Ligure S.a.S.

ISTANZA DI RINNOVO AURORIZZAZIONE CAVA DI CALCARE "TRE FONTANE"

Comune di MONTOGGIO

TAVOLA B5.4

PROGETTO PIANO DI COLTIVAZIONE

CAVA TRE FONTANE

SEZIONI 4° FASE DI SCAVO


VOLUME DI SCAVO RELATIVO ALLA QUARTA FASE:
664982.91 MC.

VOLUME COMPLESSIVO DI SCAVO:
1901893,12 MC.

Legenda:

data Luglio 2010 | scala: 1:1000

Sez. 14

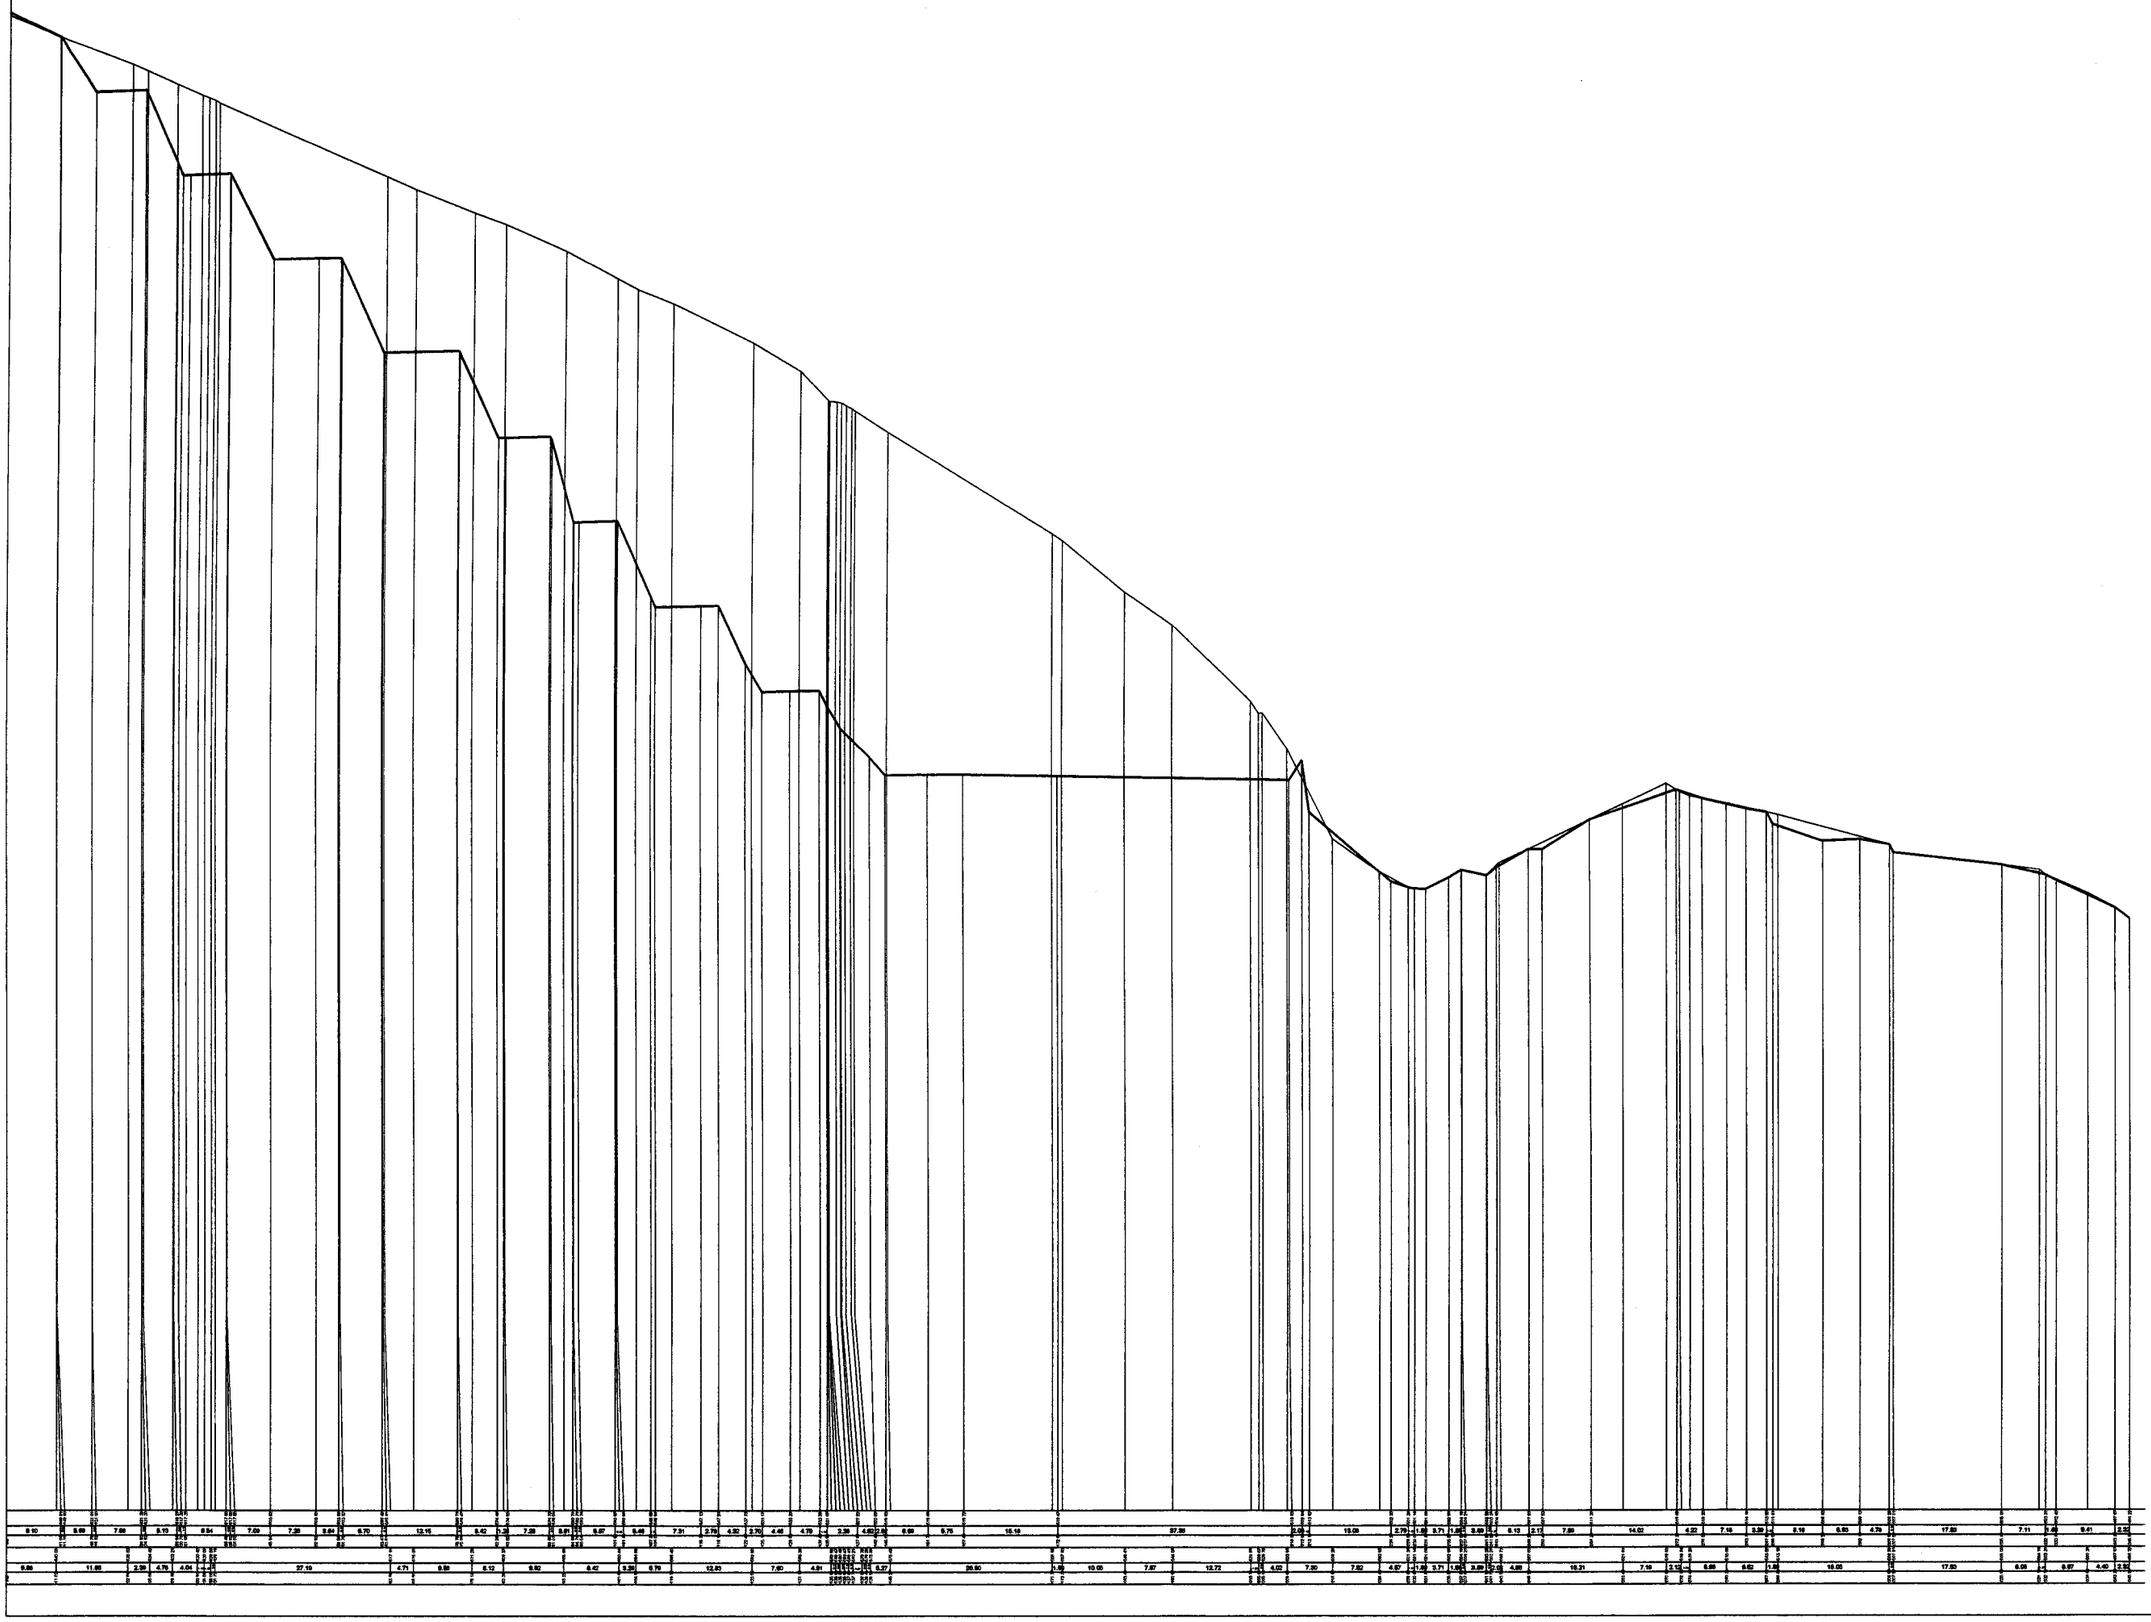

Progettisti:

dott. geol. Guido Carieri
via Alla Rocca di Legino 5/b
tel. 019801866 - fax 0198403931

dott. geol. Marco Rossi
via Mandoli 115/15
tel. 0108392926

Committente: Cementifera Ligure S.a.S.

ISTANZA DI RINNOVO AURORIZZAZIONE CAVA DI CALCARE "TRE FONTANE"

Comune di MONTOGGIO

TAVOLA B5.5

PROGETTO PIANO DI COLTIVAZIONE

CAVA TRE FONTANE

SEZIONI 4° FASE DI SCAVO


VOLUME DI SCAVO RELATIVO ALLA QUARTA FASE:
664982.91 MC.

VOLUME COMPLESSIVO DI SCAVO:
1901893,12 MC.

Legenda:

data Luglio 2010

scala: 1:1000

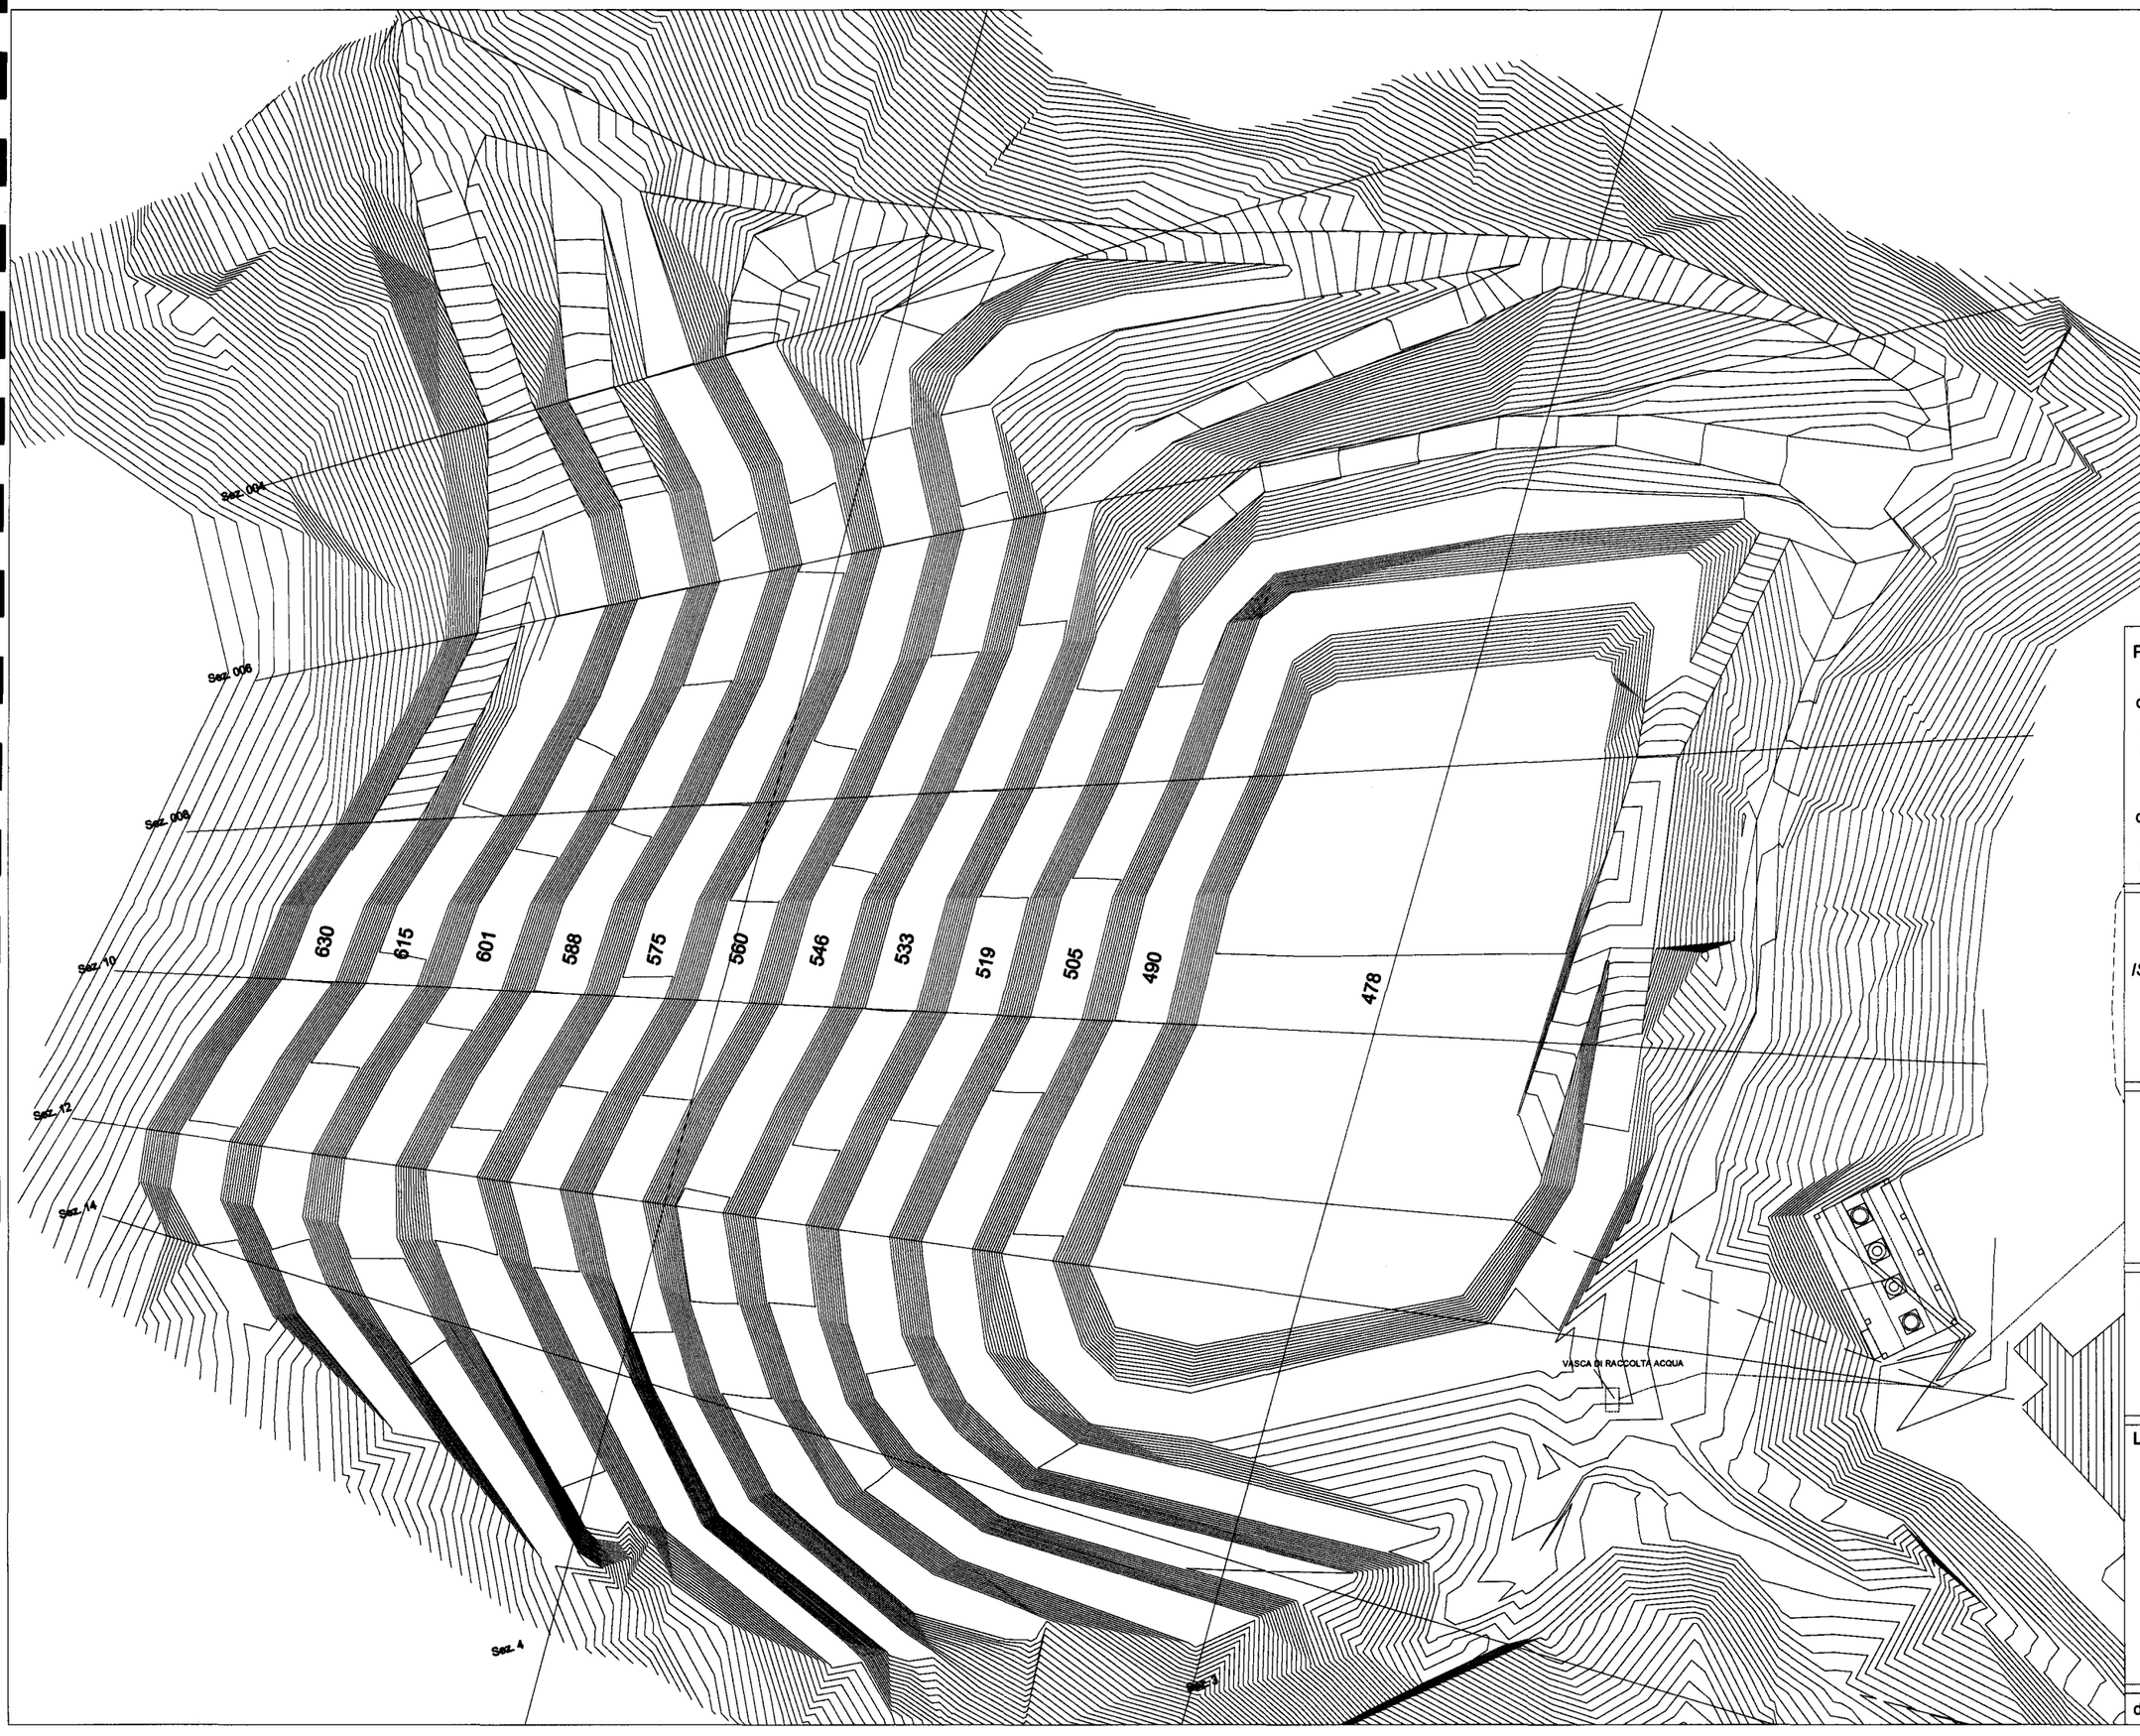

Progettisti:

dott. geol. Guido Carieri
via Alla Rocca di Legino 5/b
tel. 019801866 - fax 0198403931

dott. geol. Marco Rossi
via Mandoli 115/15
tel. 0108392926

Committente: Cementifera Ligure S.a.S.

ISTANZA DI RINNOVO AURORIZZAZIONE CAVA DI CALCARE "TRE FONTANE"

Comune di MONTOGGIO

TAVOLA B6

PROGETTO PIANO DI COLTIVAZIONE

CAVA TRE FONTANE


FASE FINALE DI SCAVO

VOLUME COMPLESSIVO DI SCAVO: 1901893,12 MC.

Legenda:

data Luglio 2010 | scala: 1:1000

Sez. 6

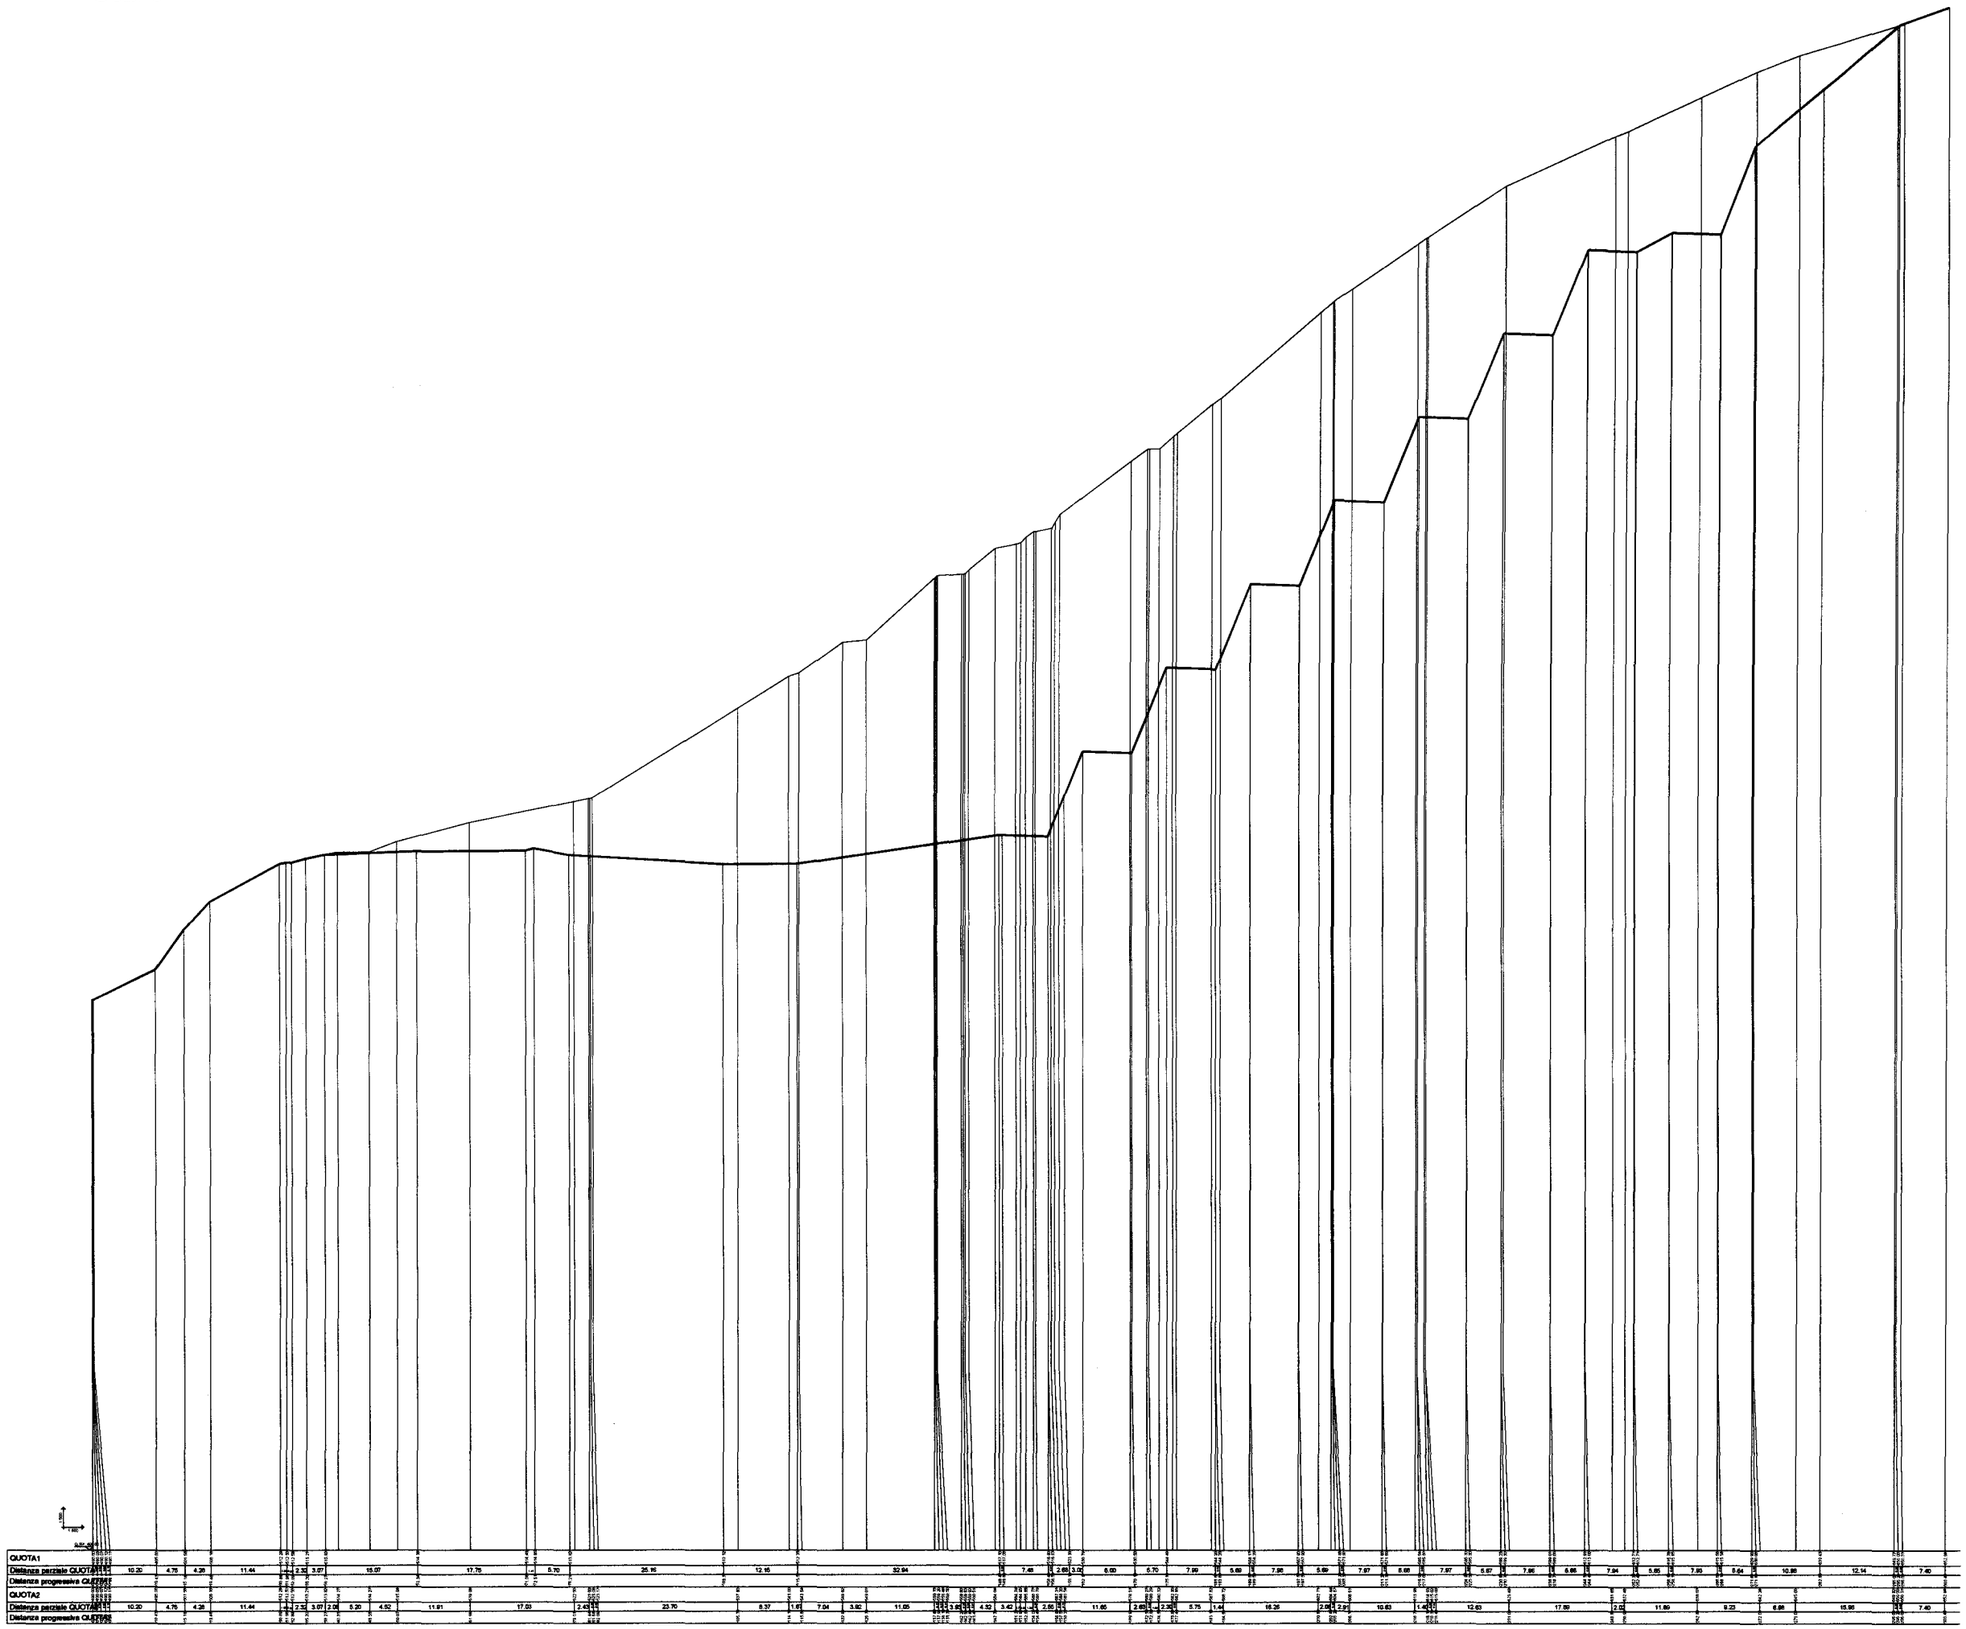

Progettisti:

dott. geol. Guido Carieri
via Alla Rocca di Legino 5/b
tel. 019801866 - fax 0198403931

dott. geol. Marco Rossi
via Mandoli 115/15
tel. 0108392926

Committente: Cementifera Ligure S.a.S.

ISTANZA DI RINNOVO AURORIZZAZIONE CAVA DI CALCARE "TRE FONTANE"

Comune di MONTOGGIO

TAVOLA B6.1

PROGETTO PIANO DI COLTIVAZIONE

CAVA TRE FONTANE


SEZIONI FASE FINALE DI SCAVO

VOLUME COMPLESSIVO DI SCAVO: 1901893,12 MC.

Legenda:

data Luglio 2010 | scala: 1:1000

Sez. 8

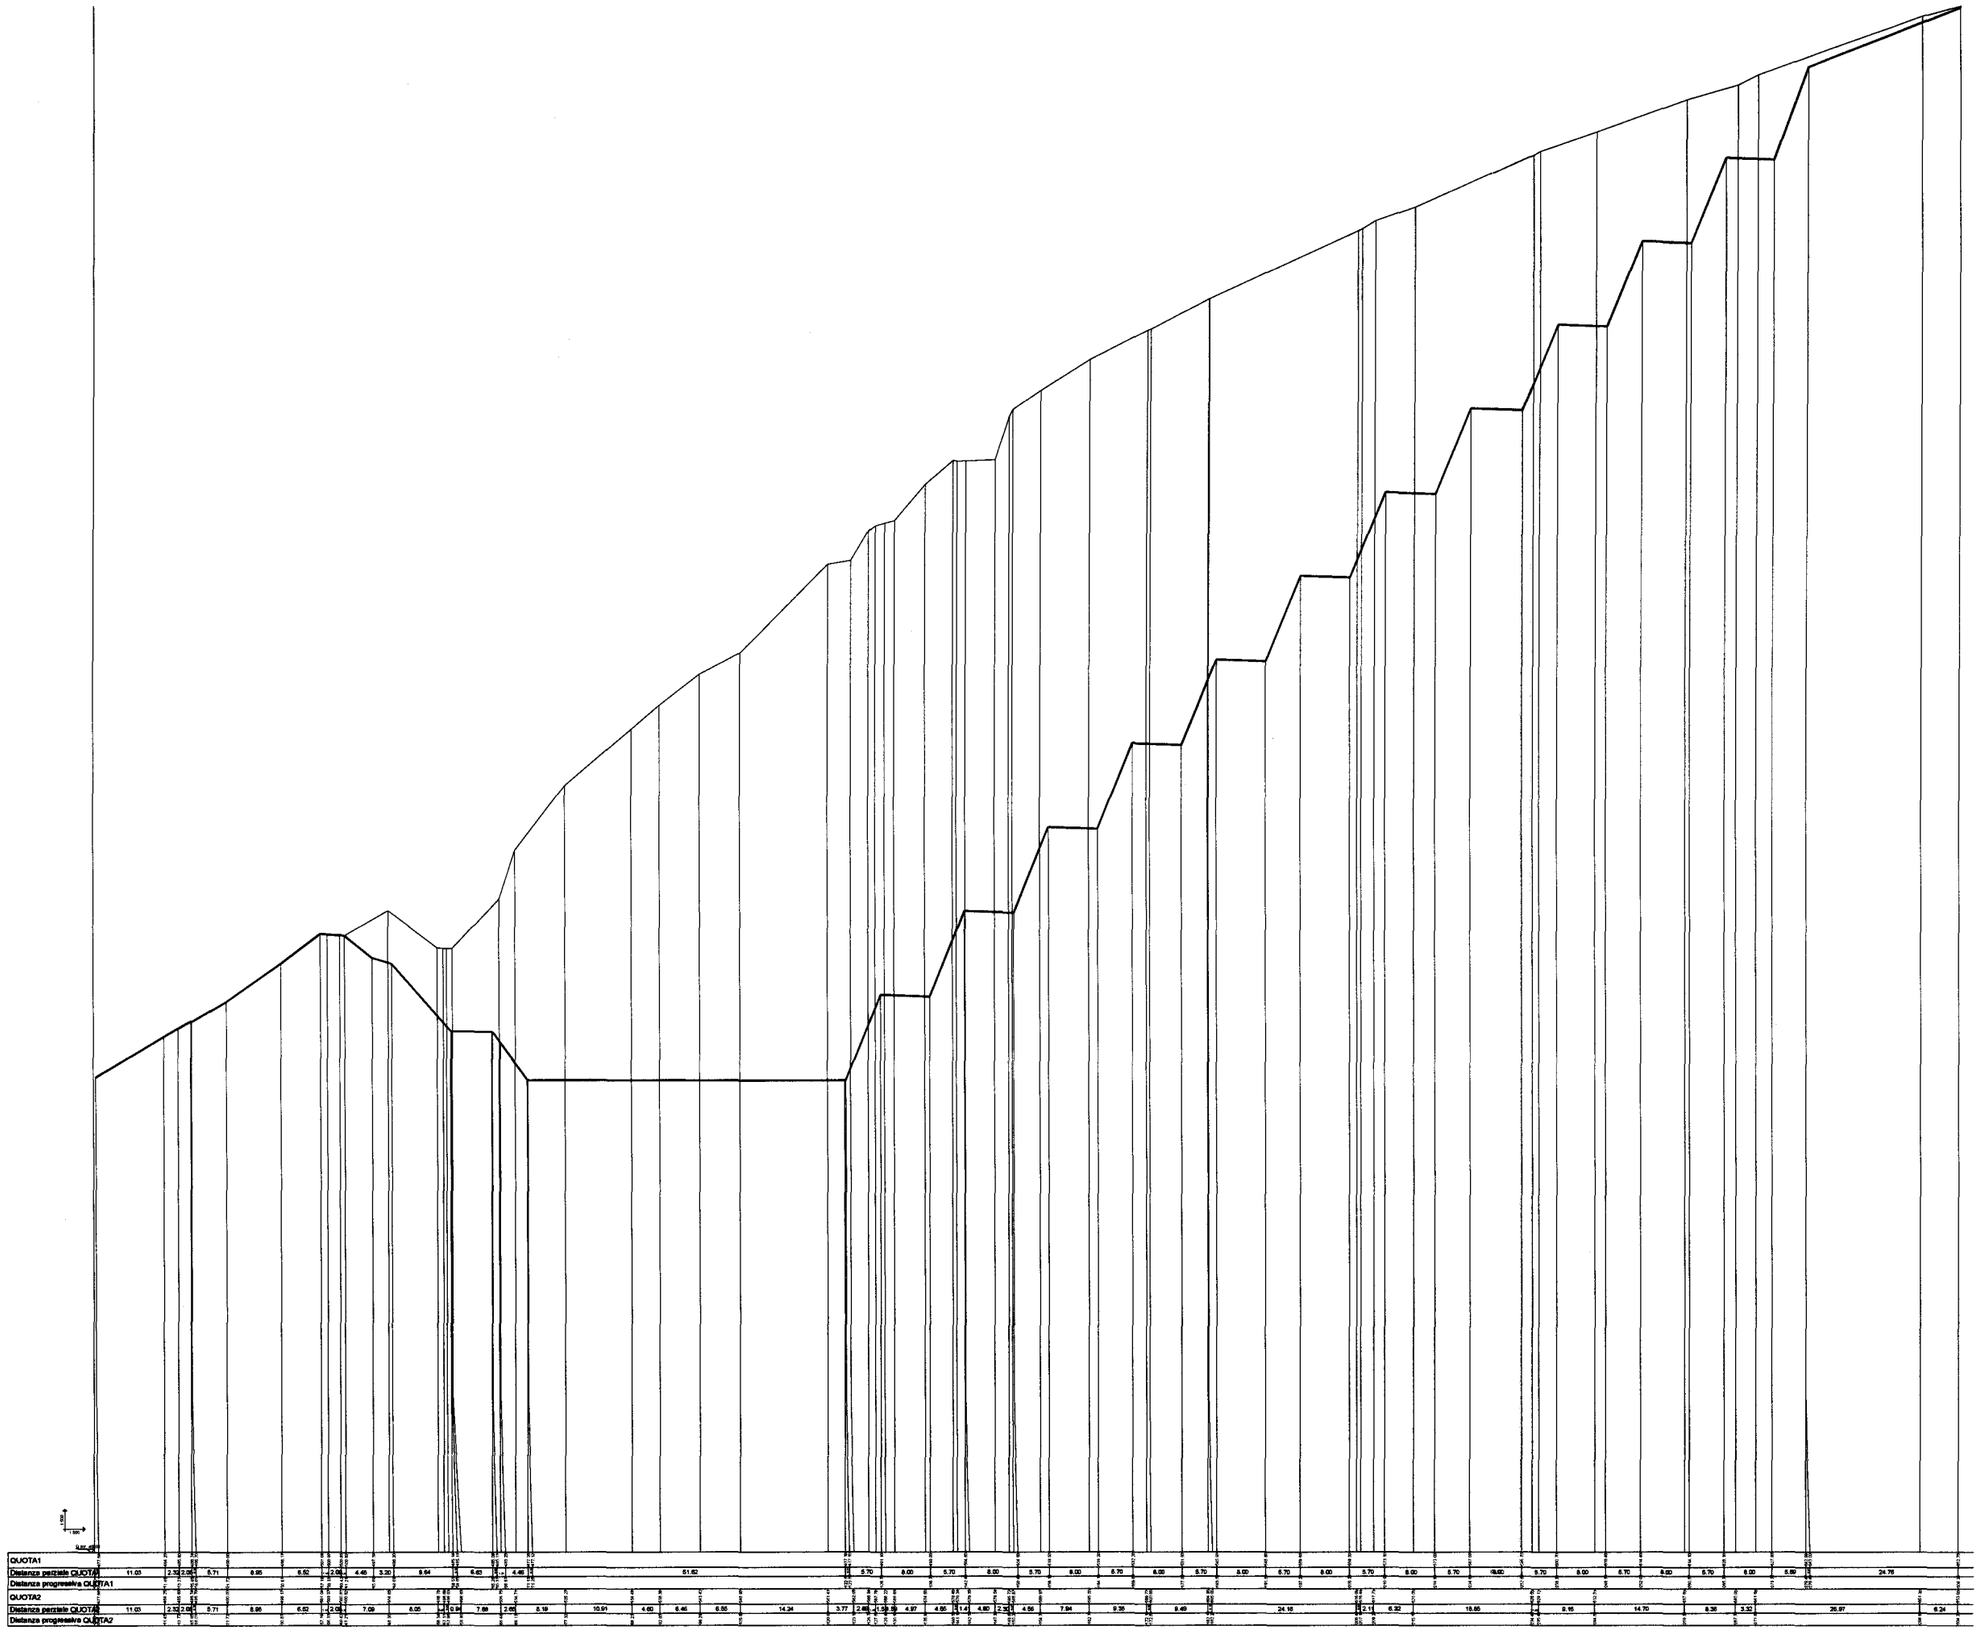

Progettisti:

dott. geol. Guido Carieri
via Alla Rocca di Legino 5/b
tel. 019801866 - fax 0198403931

dott. geol. Marco Rossi
via Mandoli 115/15
tel. 0108392926

Committente: Cementifera Ligure S.a.S.

ISTANZA DI RINNOVO AURORIZZAZIONE CAVA DI CALCARE "TRE FONTANE"

Comune di MONTOGGIO

TAVOLA B6.2

PROGETTO PIANO DI COLTIVAZIONE

CAVA TRE FONTANE


SEZIONI FASE FINALE DI SCAVO

VOLUME COMPLESSIVO DI SCAVO:
1901893,12 MC.

Legenda:

Luglio 2010 | scala: 1:1000

Sez. 10

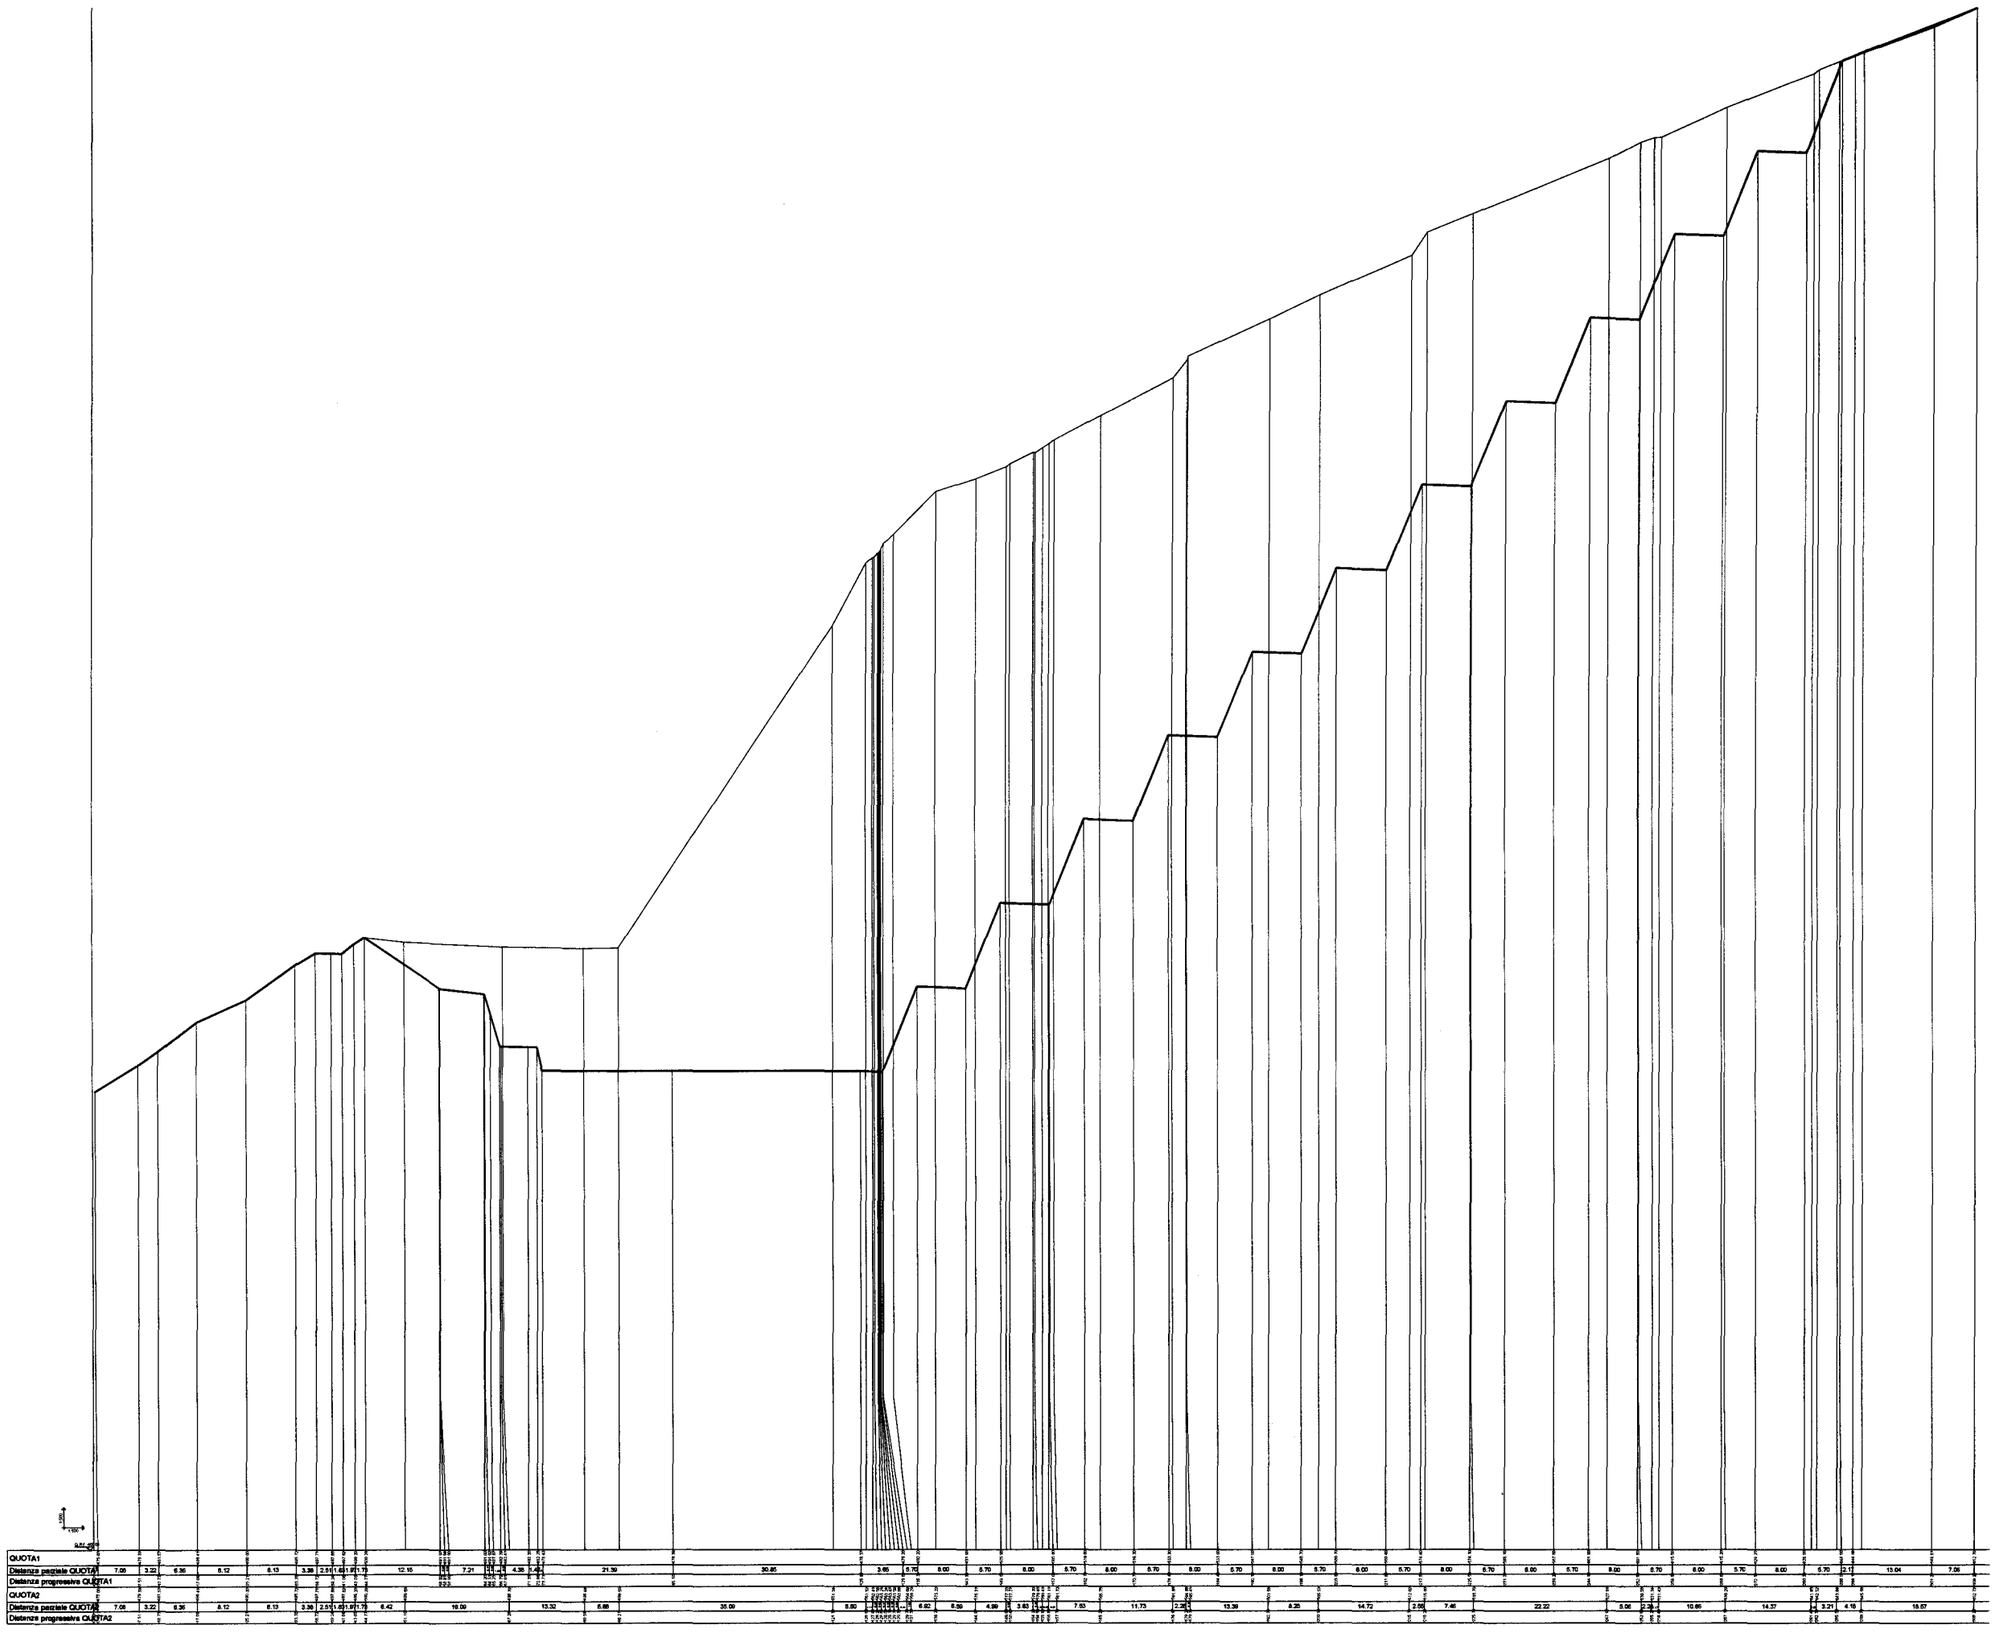

Progettisti:

dott. geol. Guido Carieri
via Alla Rocca di Legino 5/b
tel. 019801866 - fax 0198403931

dott. geol. Marco Rossi
via Mandoli 115/15
tel. 0108392926

Committente: Cementifera Ligure S.a.S.

ISTANZA DI RINNOVO AURORIZZAZIONE CAVA DI CALCARE "TRE FONTANE"

Comune di MONTOGGIO

TAVOLA B6.3

PROGETTO PIANO DI COLTIVAZIONE

CAVA TRE FONTANE


SEZIONI FASE FINALE DI SCAVO

VOLUME COMPLESSIVO DI SCAVO:
1901893,12 MC.

Legenda:

Luglio 2010 | scala: 1:1000

Sez. 12

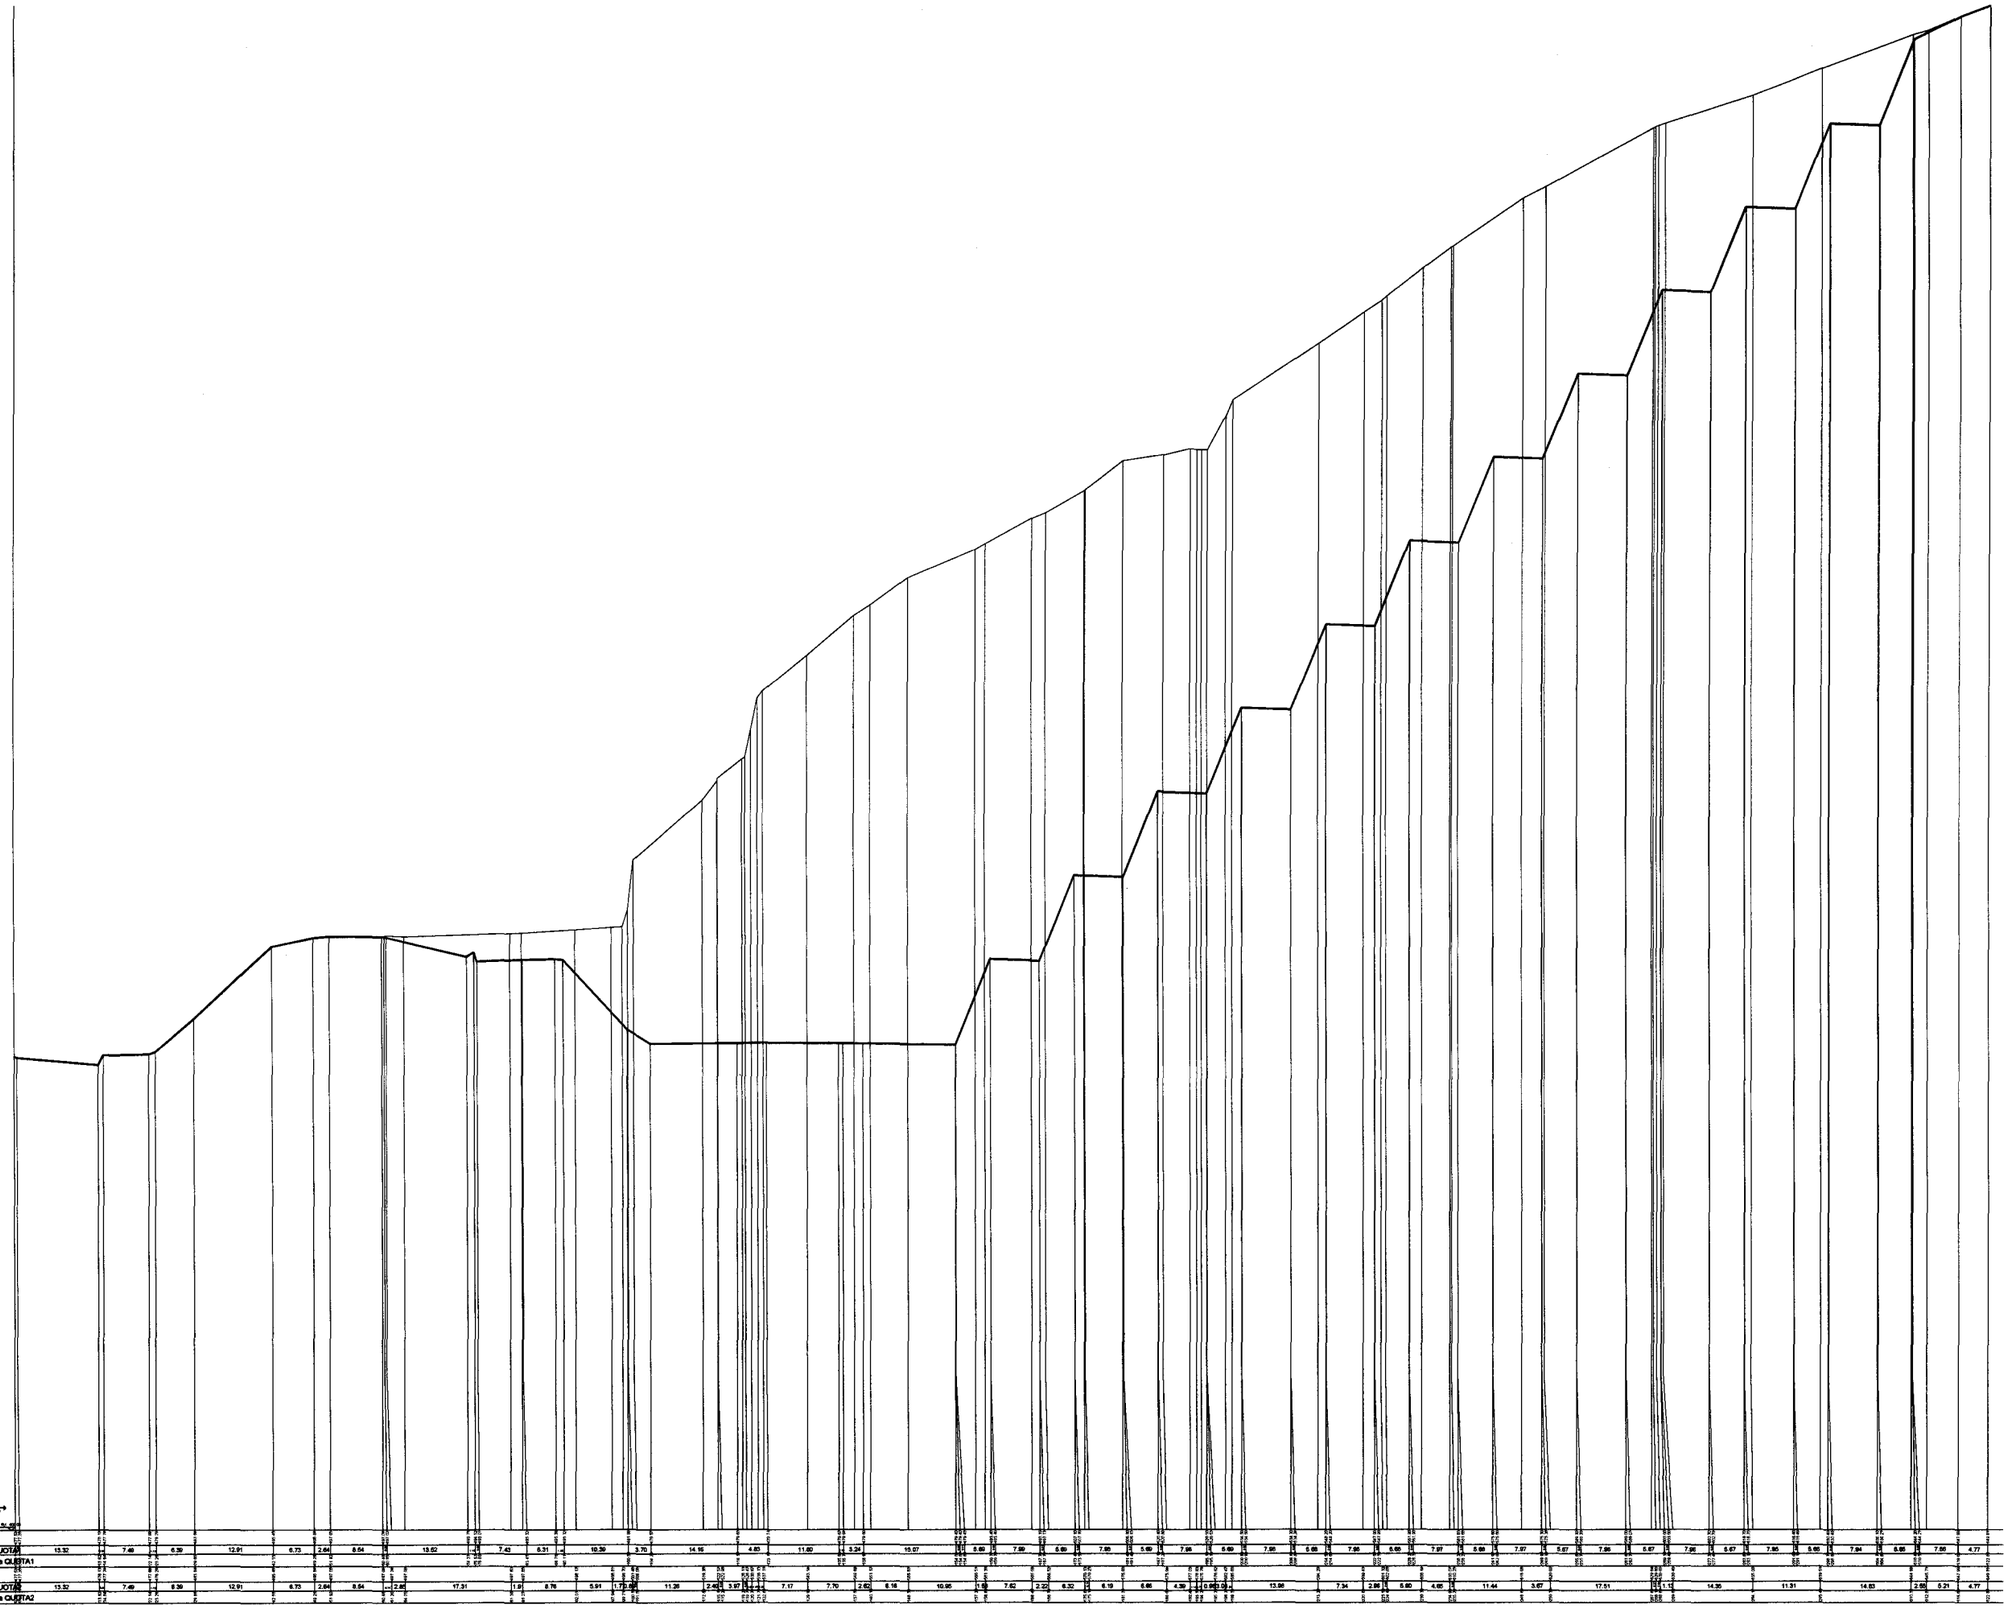

Progettisti:

dott. geol. Guido Carieri
via Alla Rocca di Legino 5/b
tel. 019801866 - fax 0198403931

dott. geol. Marco Rossi
via Mandoli 115/15
tel. 0108392926

Committente: Cementifera Ligure S.a.S.

ISTANZA DI RINNOVO AURORIZZAZIONE CAVA DI CALCARE "TRE FONTANE"

Comune di MONTOGGIO

TAVOLA B6.4

PROGETTO PIANO DI COLTIVAZIONE

CAVA TRE FONTANE


SEZIONI FASE FINALE DI SCAVO

VOLUME COMPLESSIVO DI SCAVO:
1901893,12 MC.

Legenda:

Luglio 2010 | scala: 1:1000

Sez. 14

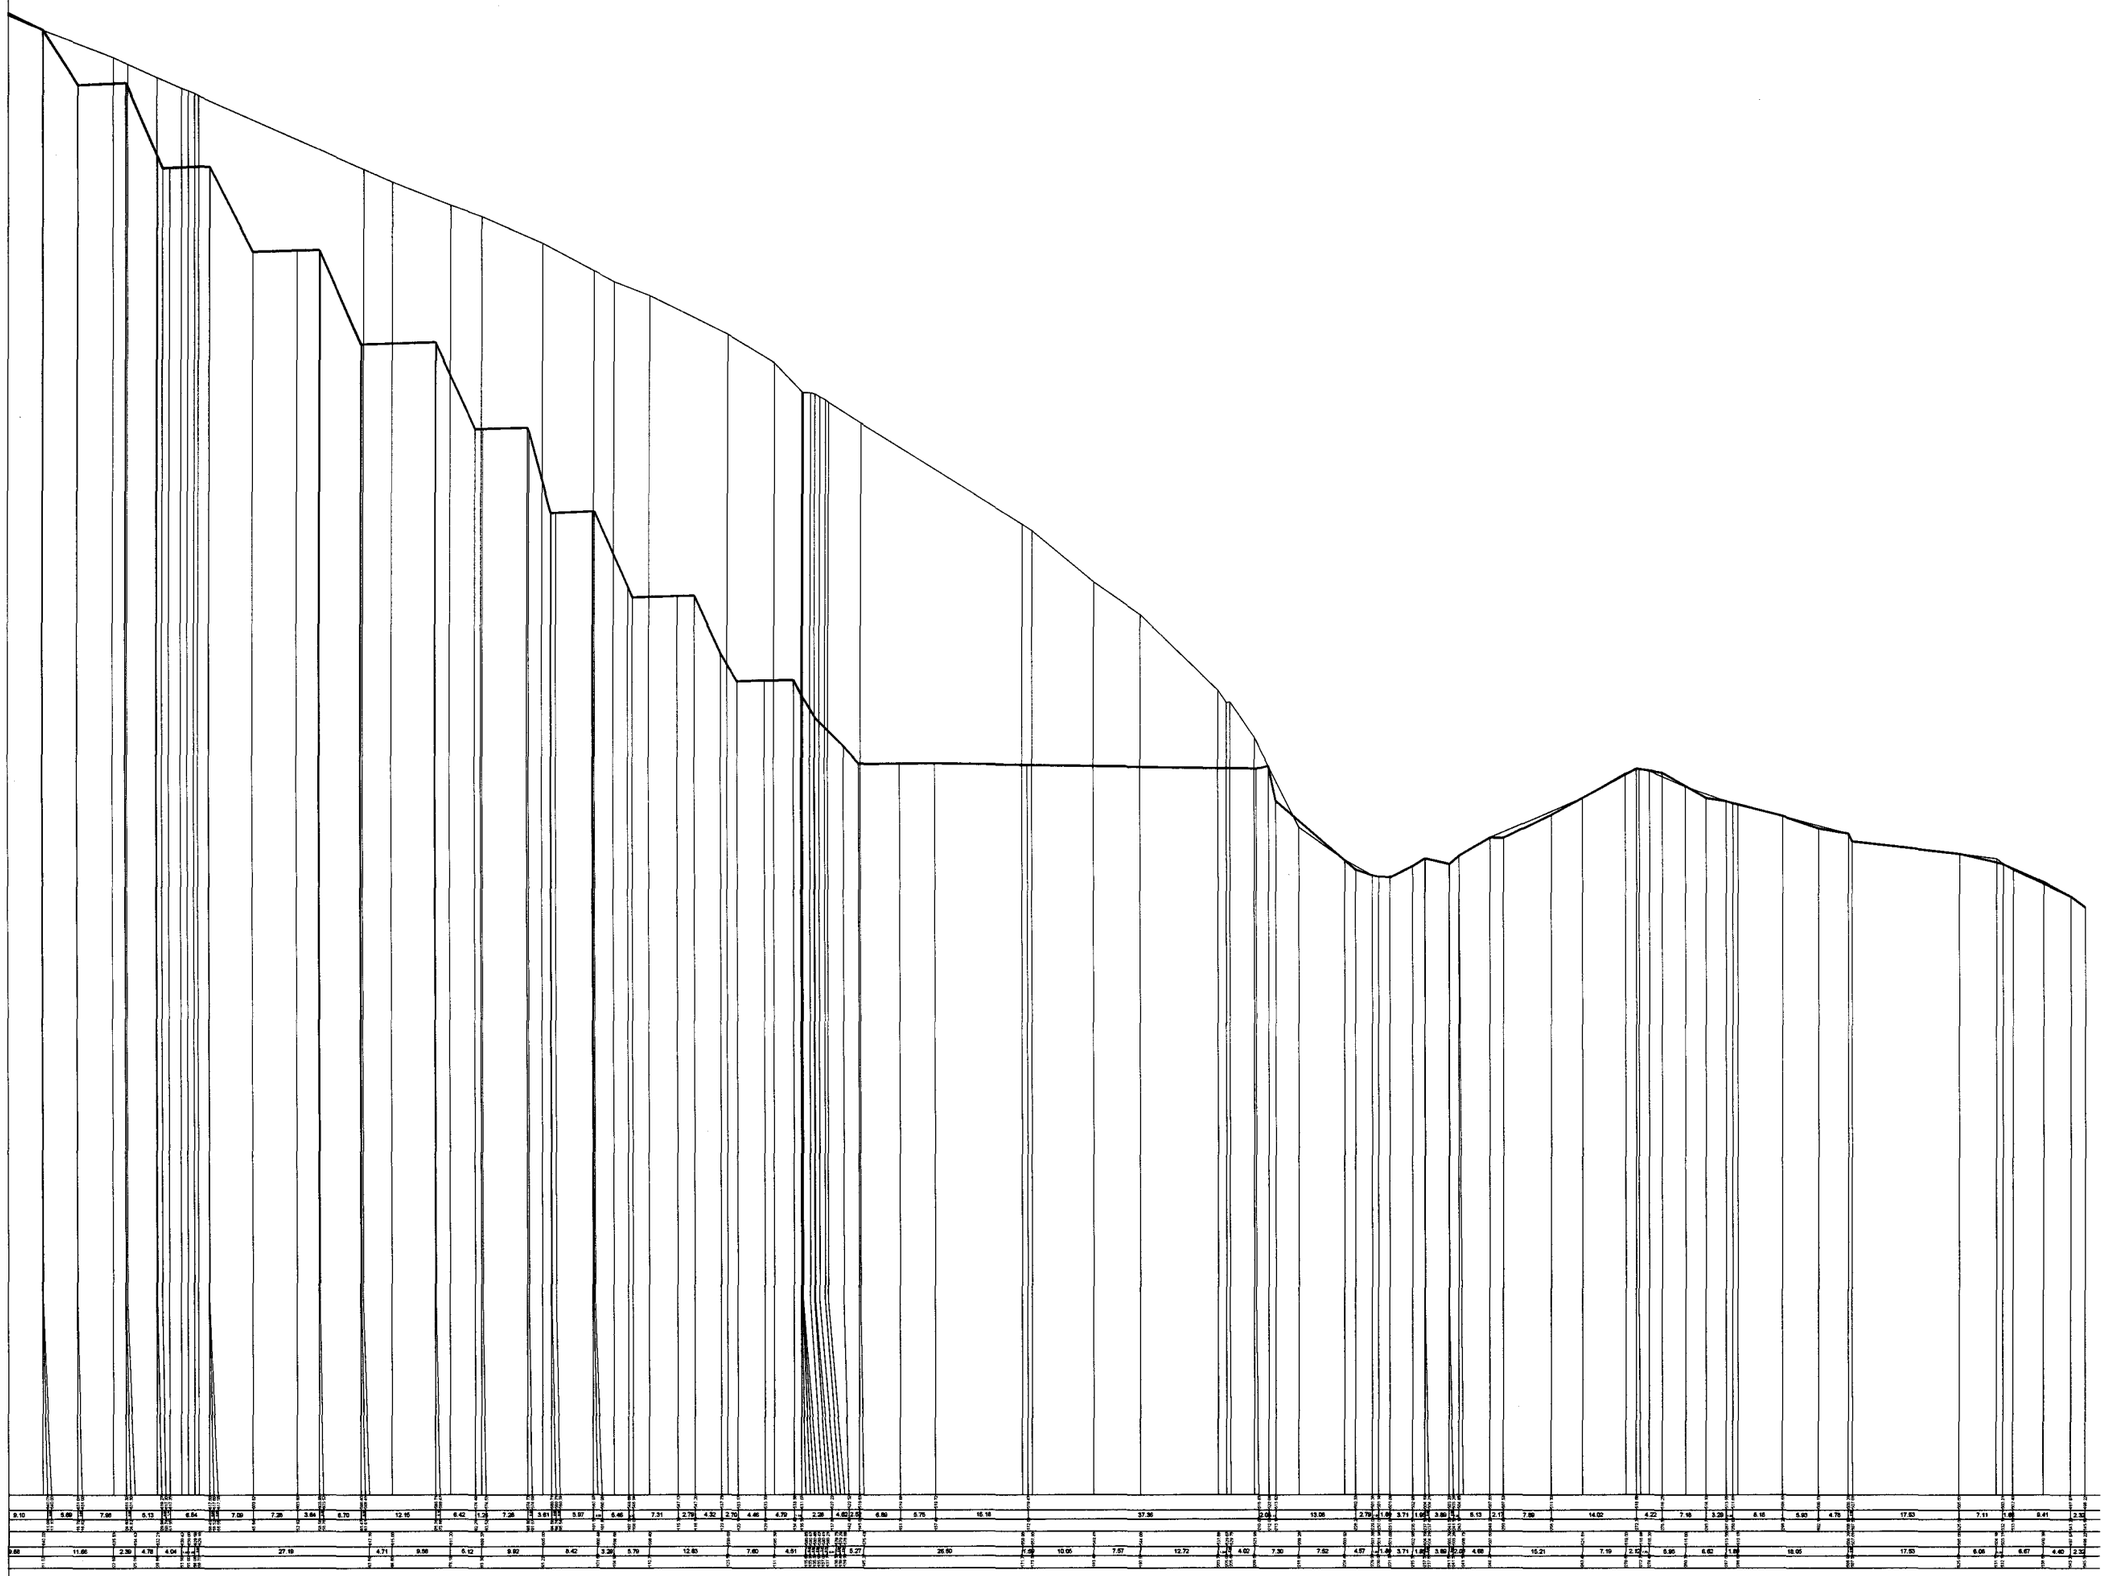

Progettisti:

dott. geol. Guido Carieri

via Alla Rocca di Legino 5/b

tel. 019801866 - fax 0198403931

dott. geol. Marco Rossi

via Mandoli 115/15

tel. 0108392926

Committente: Cementifera Ligure S.a.S.

ISTANZA DI RINNOVO AURORIZZAZIONE CAVA DI CALCARE "TRE FONTANE"

Comune di MONTOGGIO

TAVOLA B6.5

PROGETTO PIANO DI COLTIVAZIONE

CAVA TRE FONTANE


SEZIONI FASE FINALE DI SCAVO

VOLUME COMPLESSIVO DI SCAVO: 1901893,12 MC.

Legenda:

Luglio 2010 | scala: 1:1000

Sez. 3

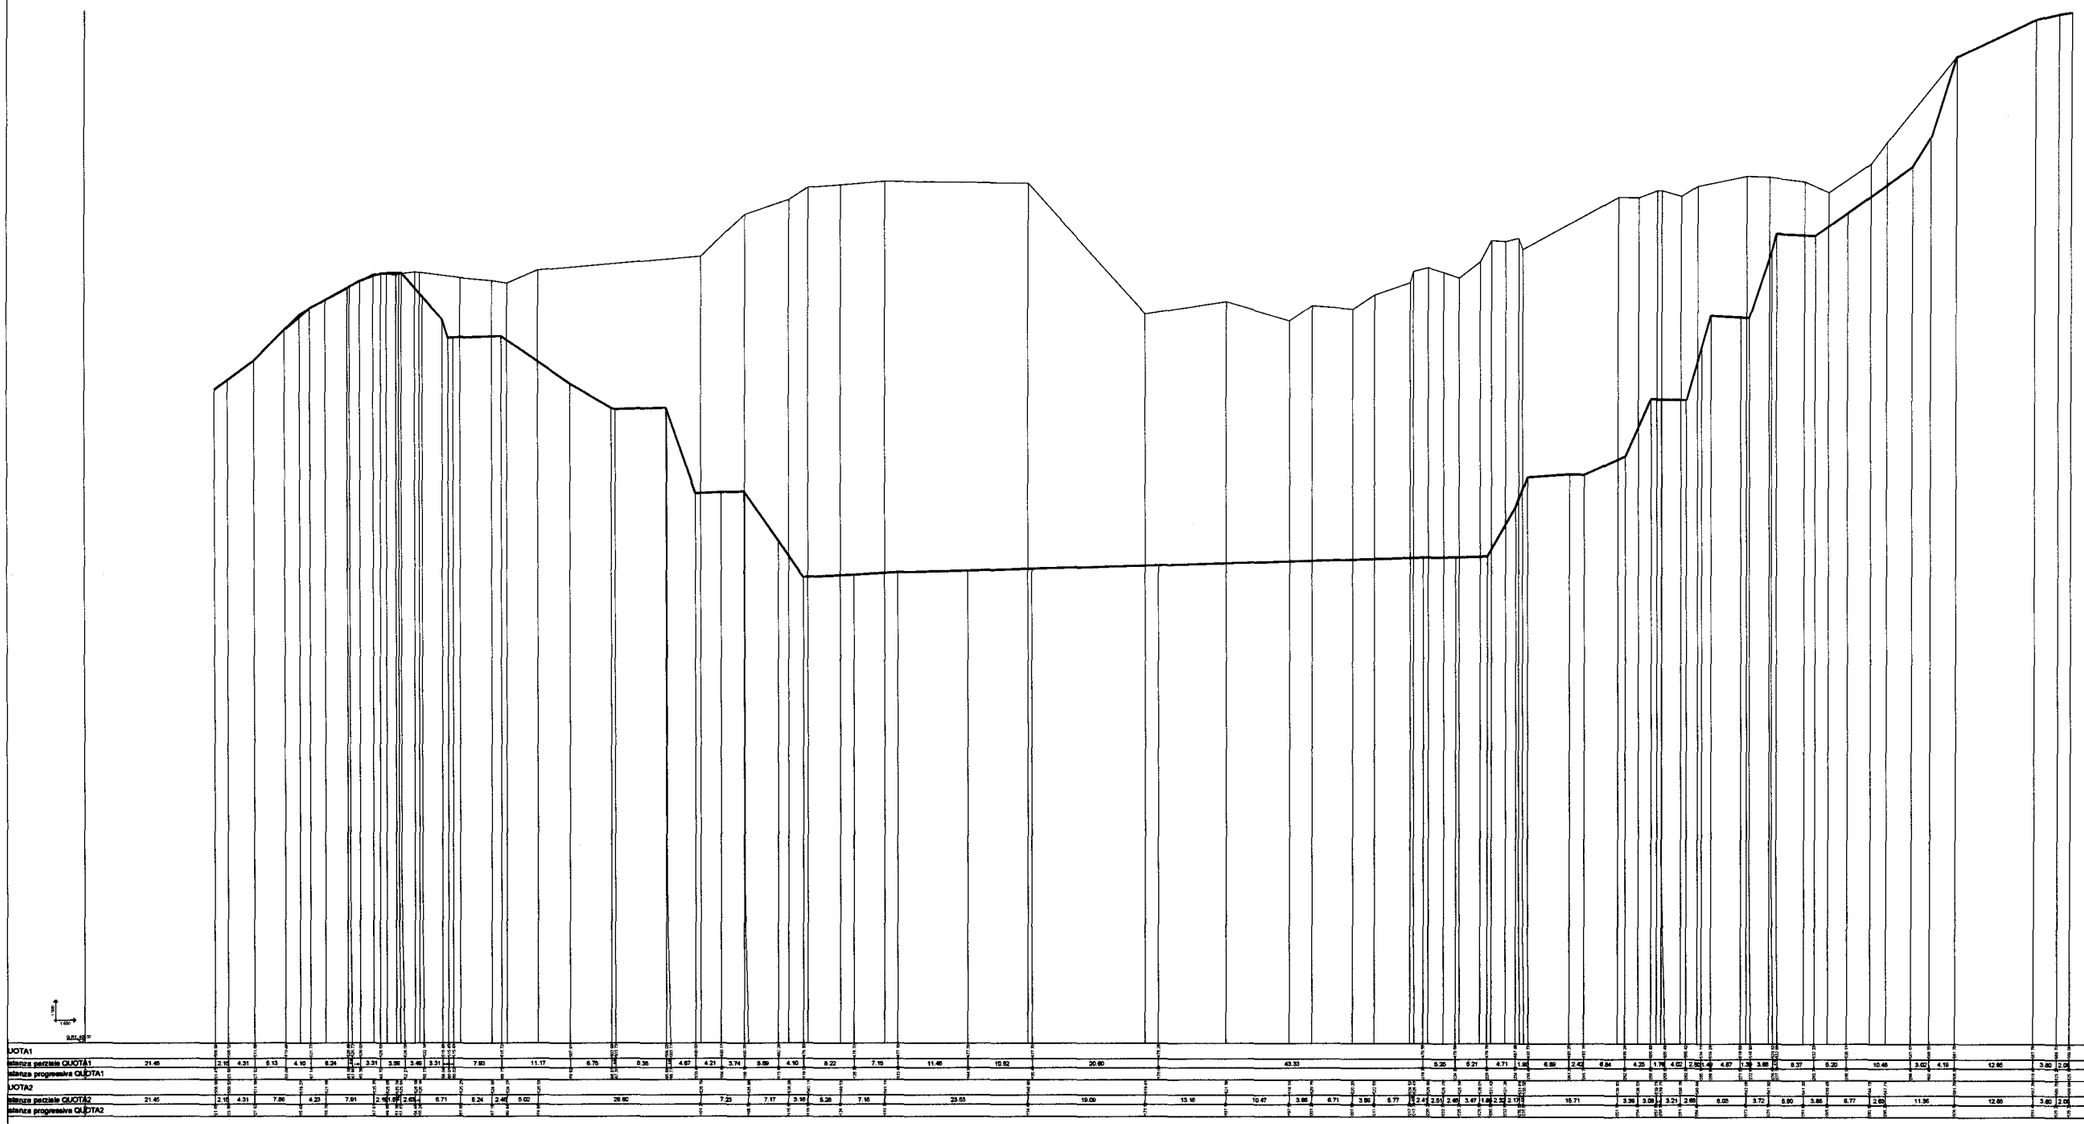

Progettisti:

dott. geol. Guido Carieri
via Alla Rocca di Legino 5/b
tel. 019801866 - fax 0198403931

dott. geol. Marco Rossi
via Mandoli 115/15
tel. 0108392926

Committente: Cementifera Ligure S.a.S.

ISTANZA DI RINNOVO AURORIZZAZIONE CAVA DI CALCARE "TRE FONTANE"

Comune di MONTOGGIO

TAVOLA B6.6

PROGETTO PIANO DI COLTIVAZIONE

CAVA TRE FONTANE


SEZIONI FASE FINALE DI SCAVO

VOLUME COMPLESSIVO DI SCAVO: 1901893,12 MC.

Legenda:

Luglio 2010 | scala: 1:1000

Sez. 4

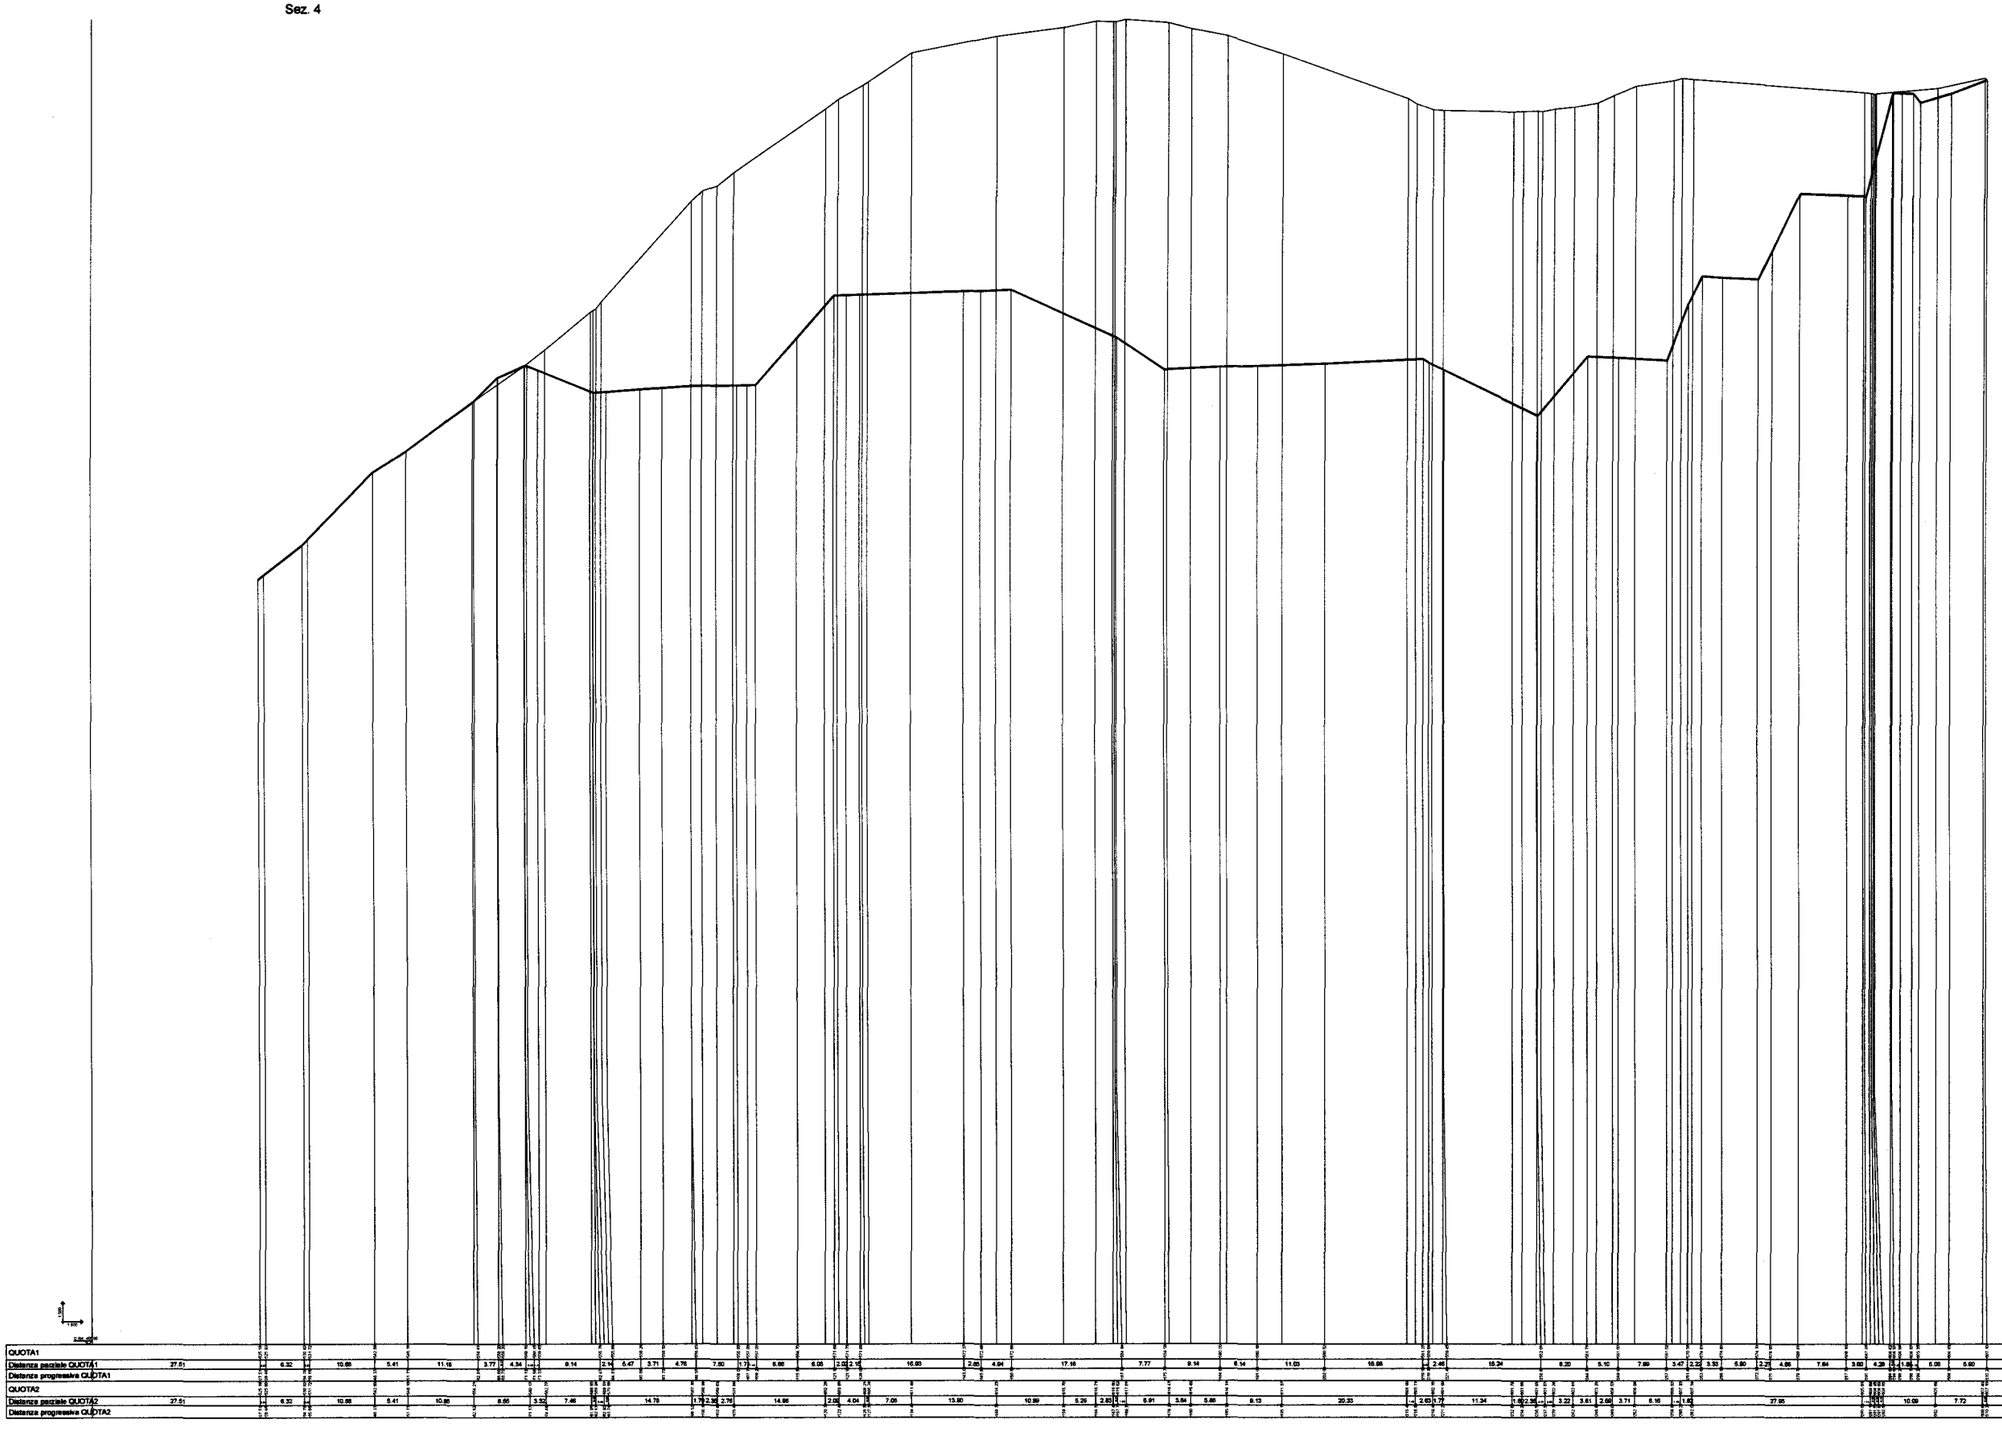

Progettisti:

dott. geol. Guido Carieri
via Alla Rocca di Legino 5/b
tel. 019801866 - fax 0198403931

dott. geol. Marco Rossi
via Mandoli 115/15
tel. 0108392926

Committente: Cementifera Ligure S.a.S.

ISTANZA DI RINNOVO AURORIZZAZIONE CAVA DI CALCARE "TRE FONTANE"

Comune di MONTOGGIO

TAVOLA B6.7

PROGETTO PIANO DI COLTIVAZIONE


CAVA TRE FONTANE

SEZIONI FASE FINALE DI SCAVO

VOLUME COMPLESSIVO DI SCAVO: 1901893,12 MC.

Legenda:

Luglio 2010 | scala: 1:1000

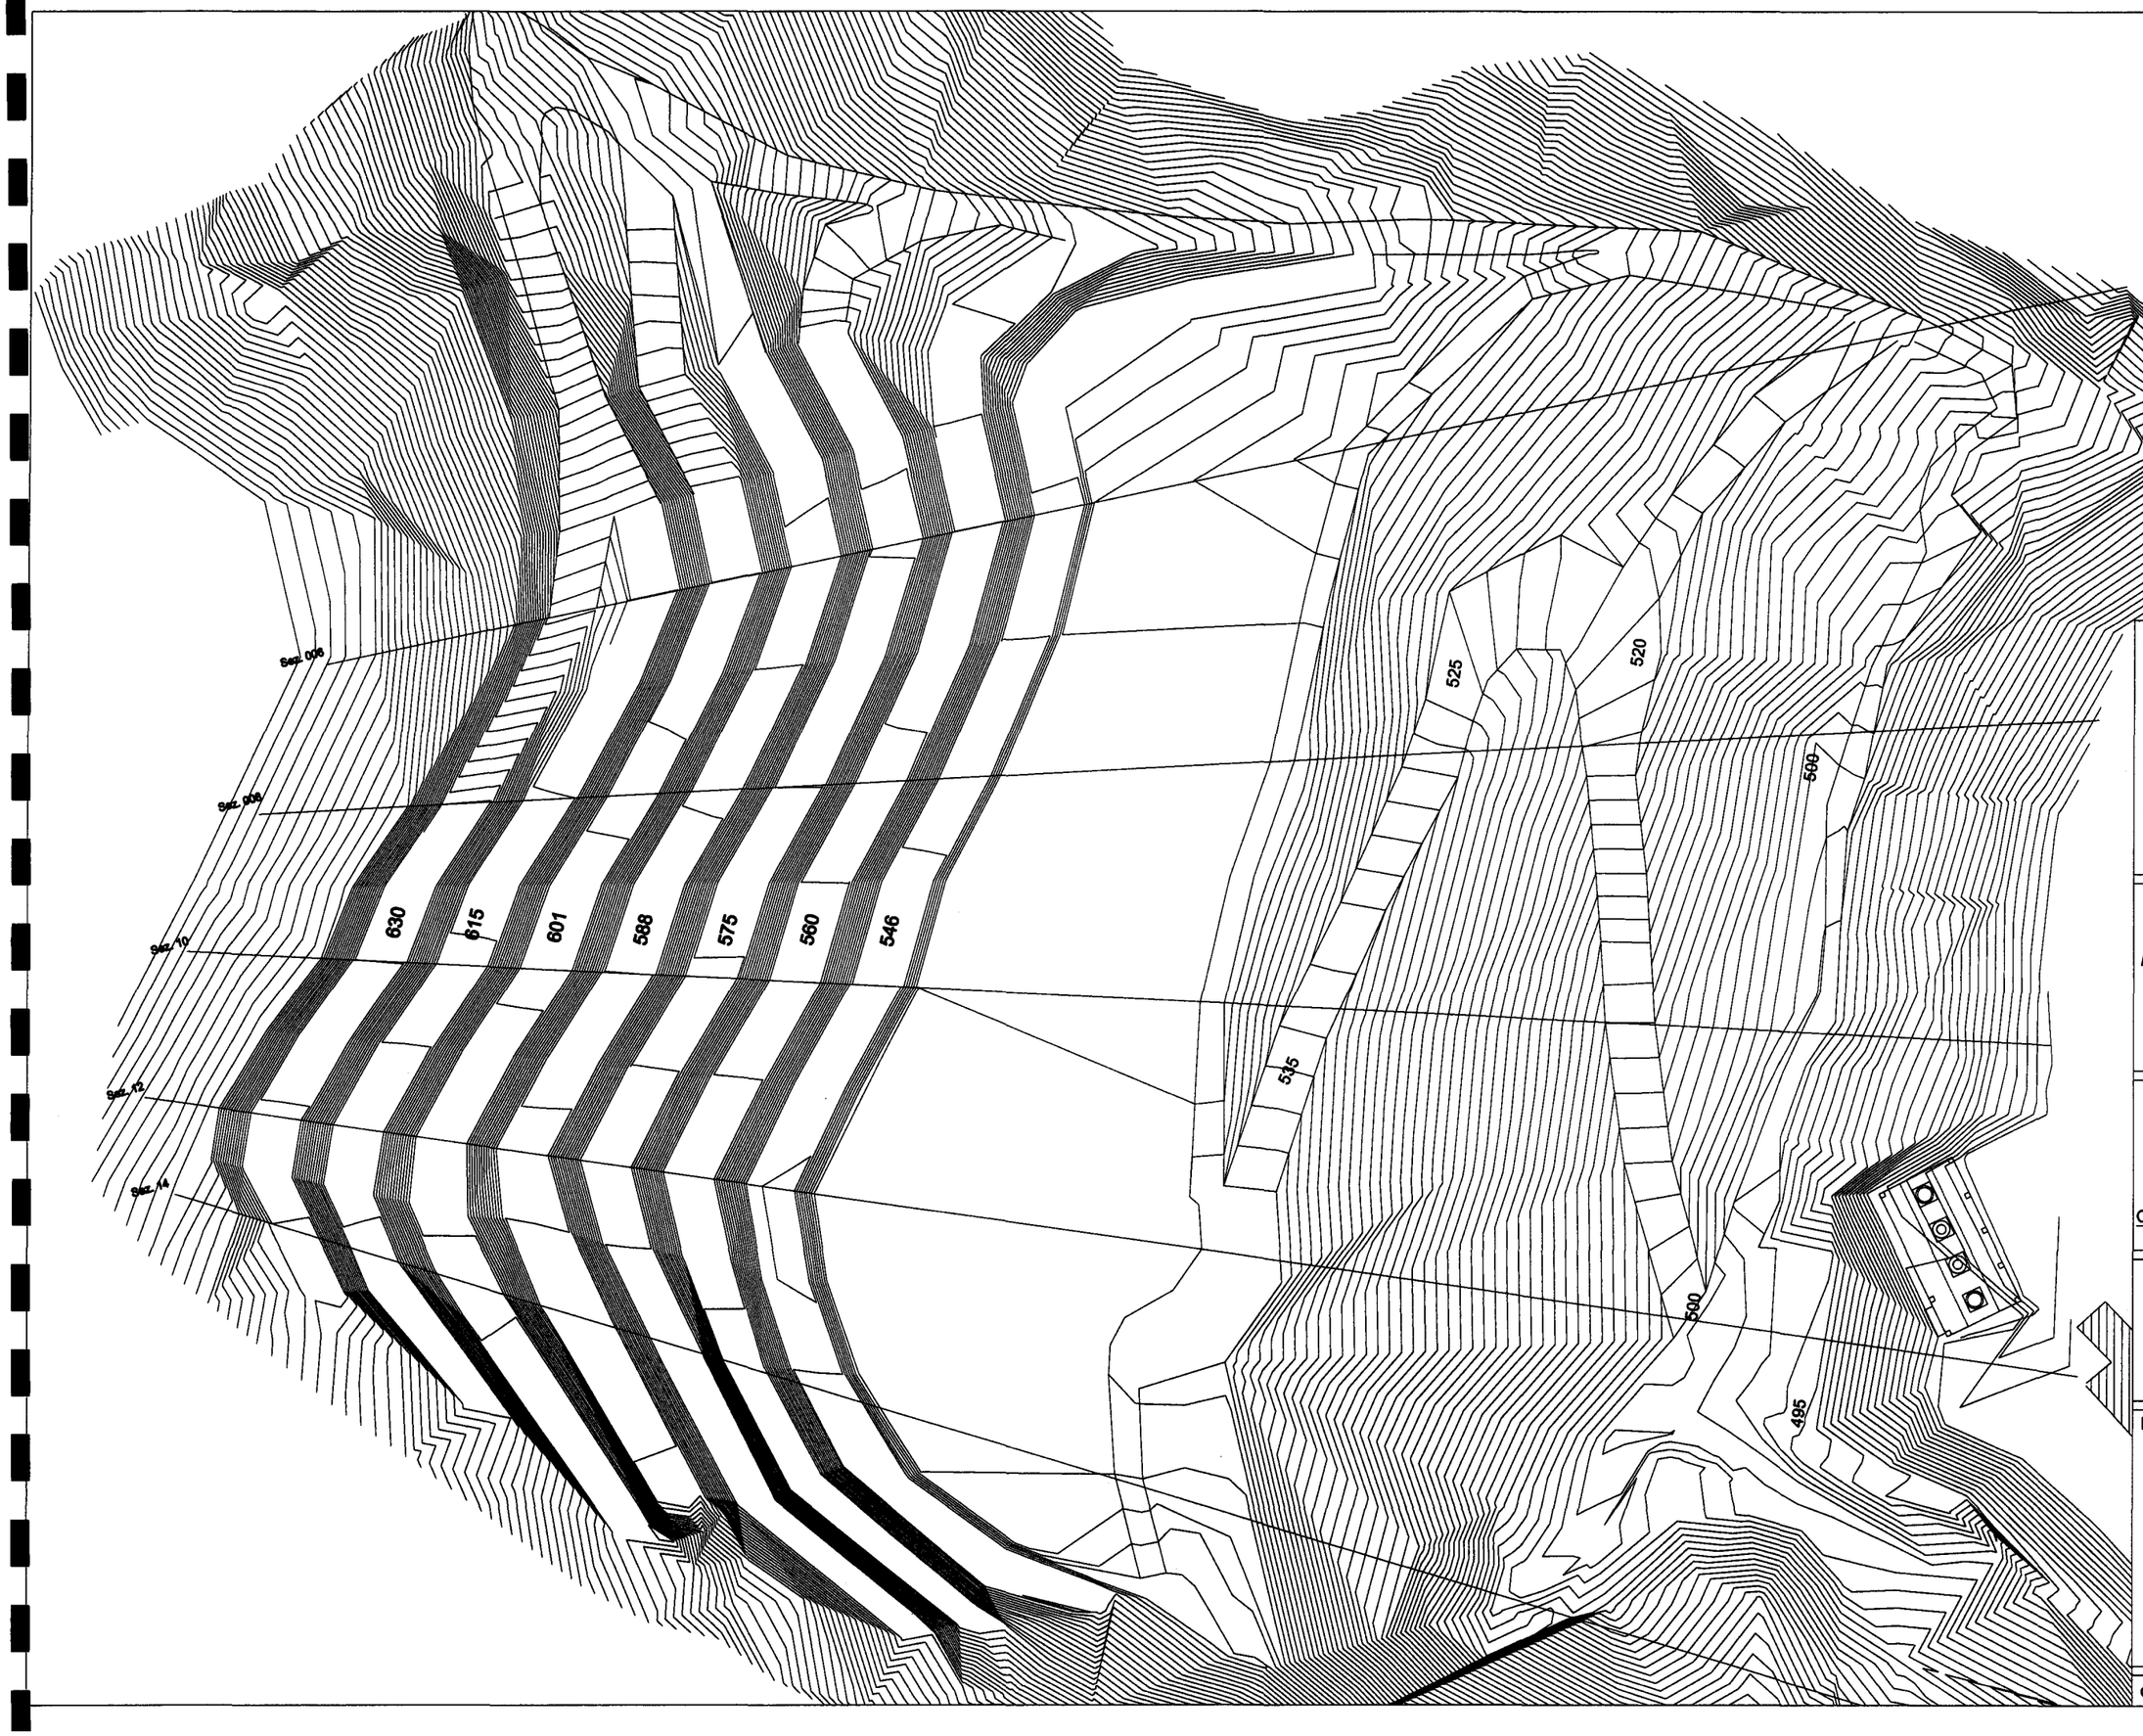

Progettisti:

dott. geol. Guido Carieri
via Alla Rocca di Legino 5/b
tel. 019801866 - fax 0198403931

dott. geol. Marco Rossi
via Mandoli 115/15
tel. 0108392926

Committente: Cementifera Ligure S.a.S.

ISTANZA DI RINNOVO AURORIZZAZIONE CAVA DI CALCARE "TRE FONTANE"

Comune di MONTOGGIO

TAVOLA B7

PROGETTO PIANO DI COLTIVAZIONE

CAVA TRE FONTANE

COLMATA IN TERRE E ROCCE DA SCAVO


VOLUME DI ABBANCAMENT0 RELATIVO ALLA FASE:
755428,00 MC.

VOLUME COMPLESSIVO:
952785,00 MC.

Legenda:

data Luglio 2010 | scala: 1:1000

Sez. 6

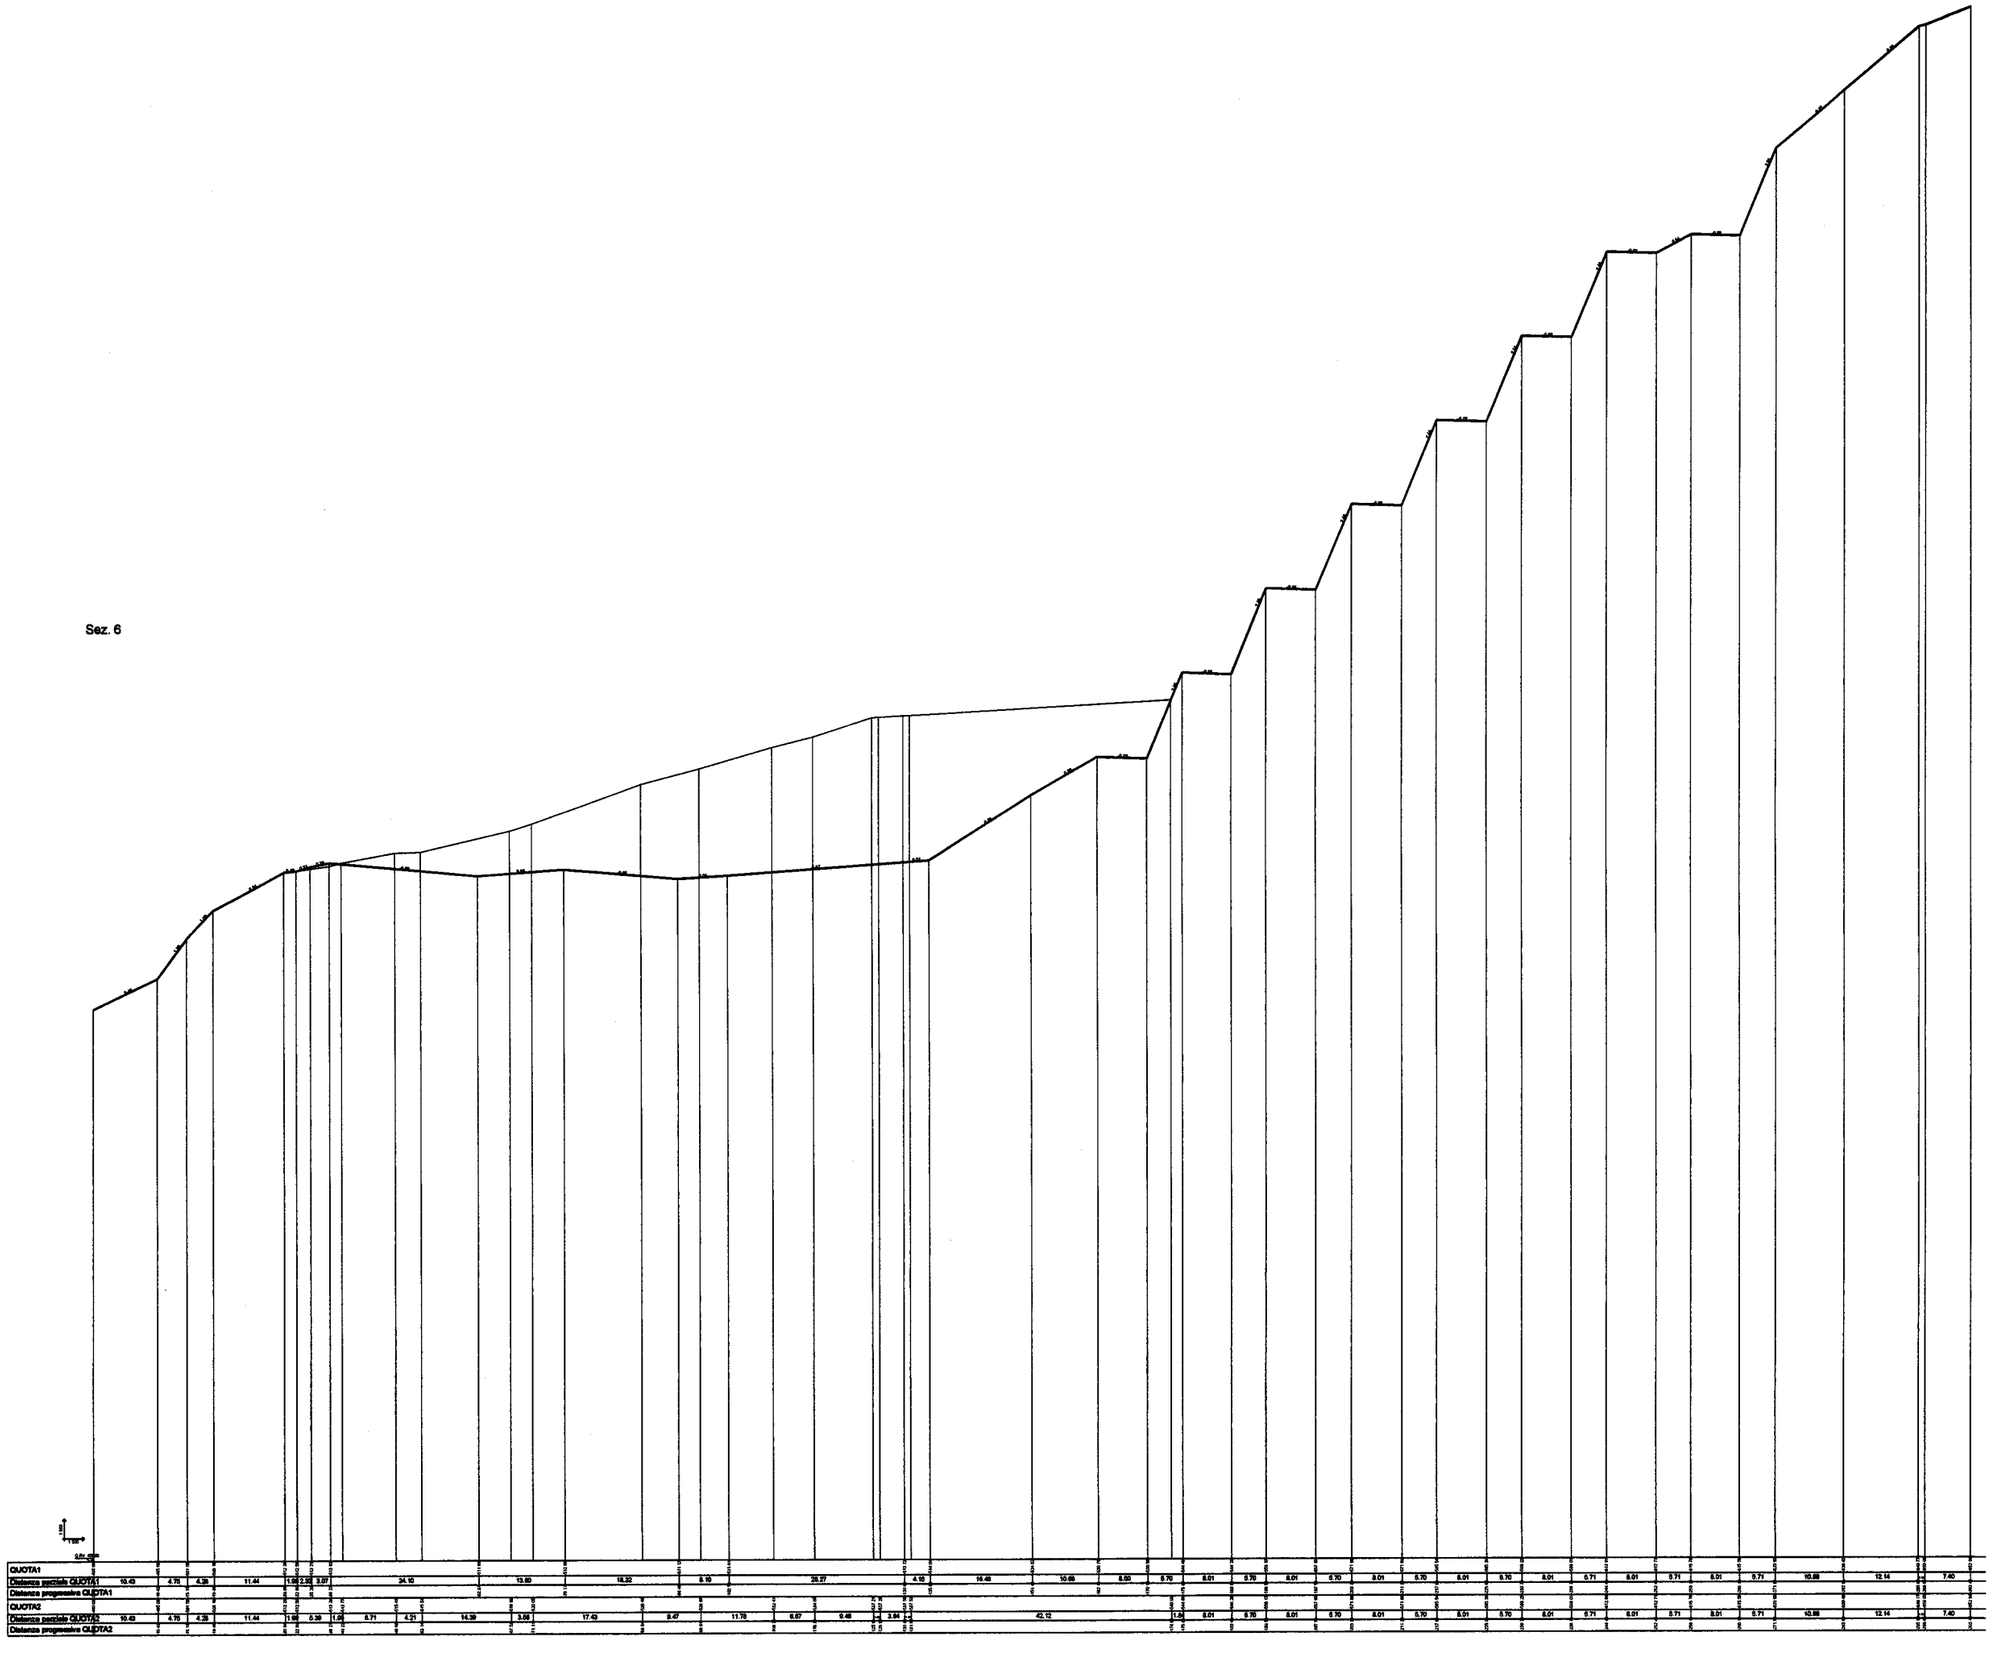

Progettisti:

dott. geol. Guido Carieri
via Alla Rocca di Legino 5/b
tel. 019801866 - fax 0198403931

dott. geol. Marco Rossi
via Mandoli 115/15
tel. 0108392926

Committente: Cementifera Ligure S.a.S.

ISTANZA DI RINNOVO AURORIZZAZIONE CAVA DI CALCARE "TRE FONTANE"

Comune di MONTOGGIO

TAVOLA B7.1

PROGETTO PIANO DI COLTIVAZIONE

CAVA TRE FONTANE -SEZIONI

COLMATA IN TERRE E ROCCE DA SCAVO


VOLUME DI ABBANCAMENT0 RELATIVO ALLA FASE:
755428,00 MC.

VOLUME COMPLESSIVO:
952785,00 MC.

Legenda:

Luglio 2010 | scala: 1:1000

Sez. 8

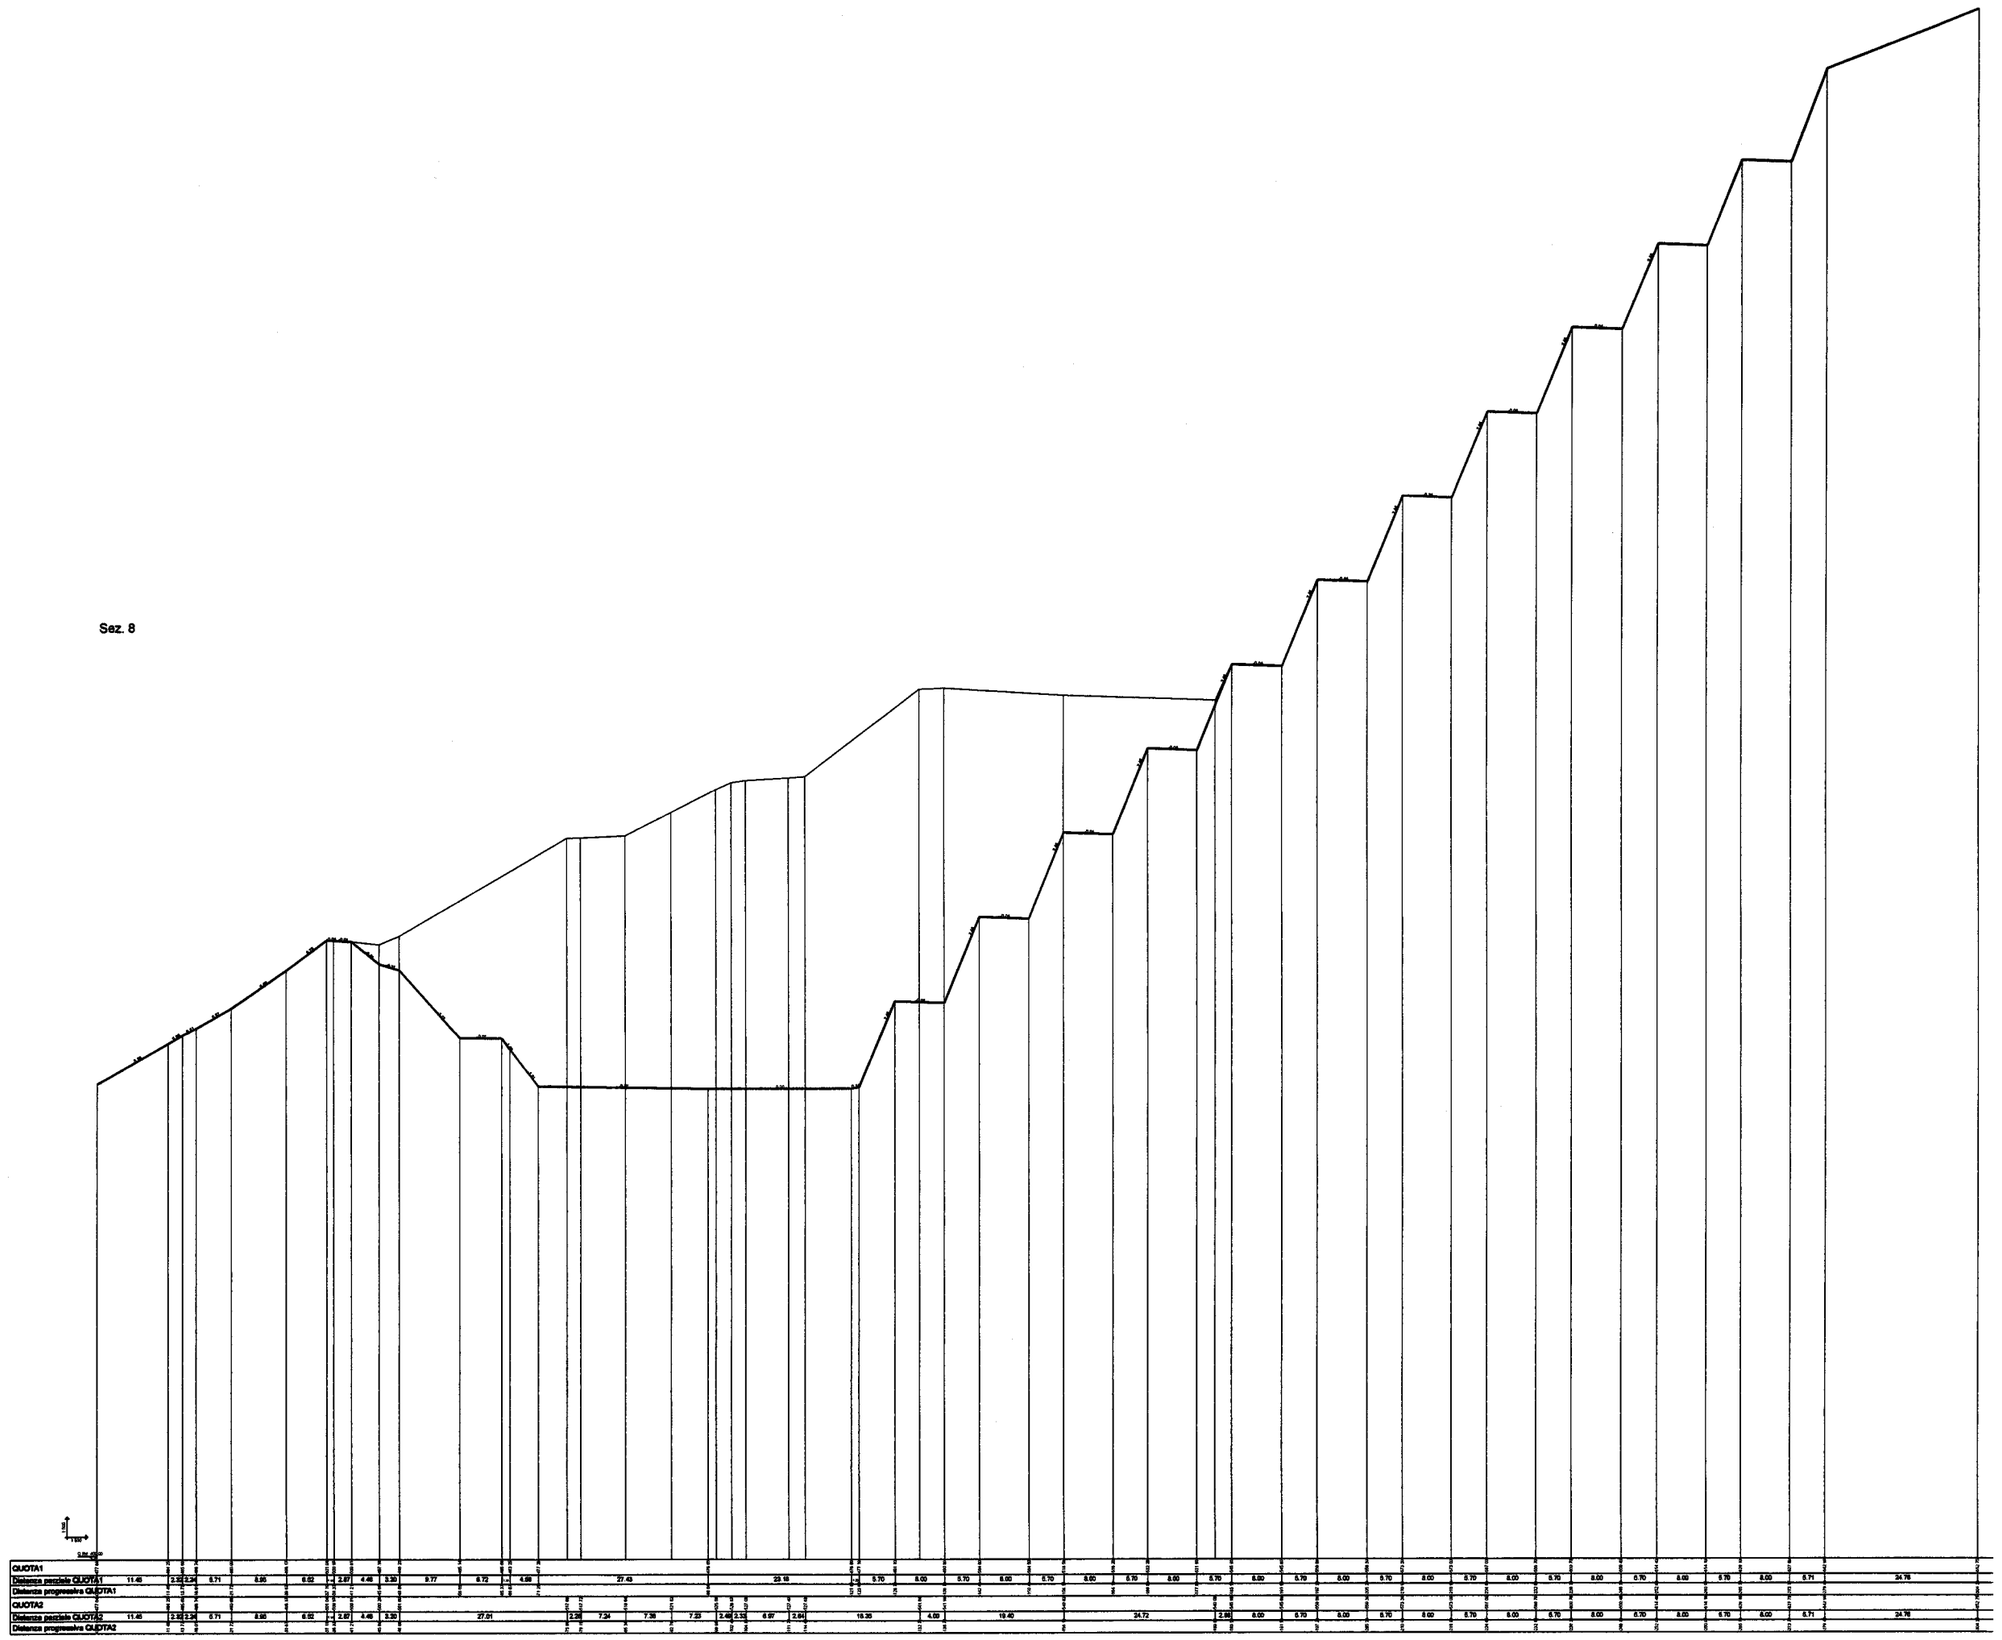

Progettisti:

dott. geol. Guido Carieri
via Alla Rocca di Legino 5/b
tel. 019801866 - fax 0198403931

dott. geol. Marco Rossi
via Mandoli 115/15
tel. 0108392926

Committente: Cementifera Ligure S.a.S.

ISTANZA DI RINNOVO AURORIZZAZIONE CAVA DI CALCARE "TRE FONTANE"

Comune di MONTOGGIO

TAVOLA B7.2

PROGETTO PIANO DI COLTIVAZIONE

CAVA TRE FONTANE - SEZIONI

COLMATA IN TERRE E ROCCE DA SCAVO


VOLUME DI ABBANCAMENTO RELATIVO ALLA FASE:
755428,00 MC.

VOLUME COMPLESSIVO:
952785,00 MC.

Legenda:

Luglio 2010 | scala: 1:1000

Sez. 10

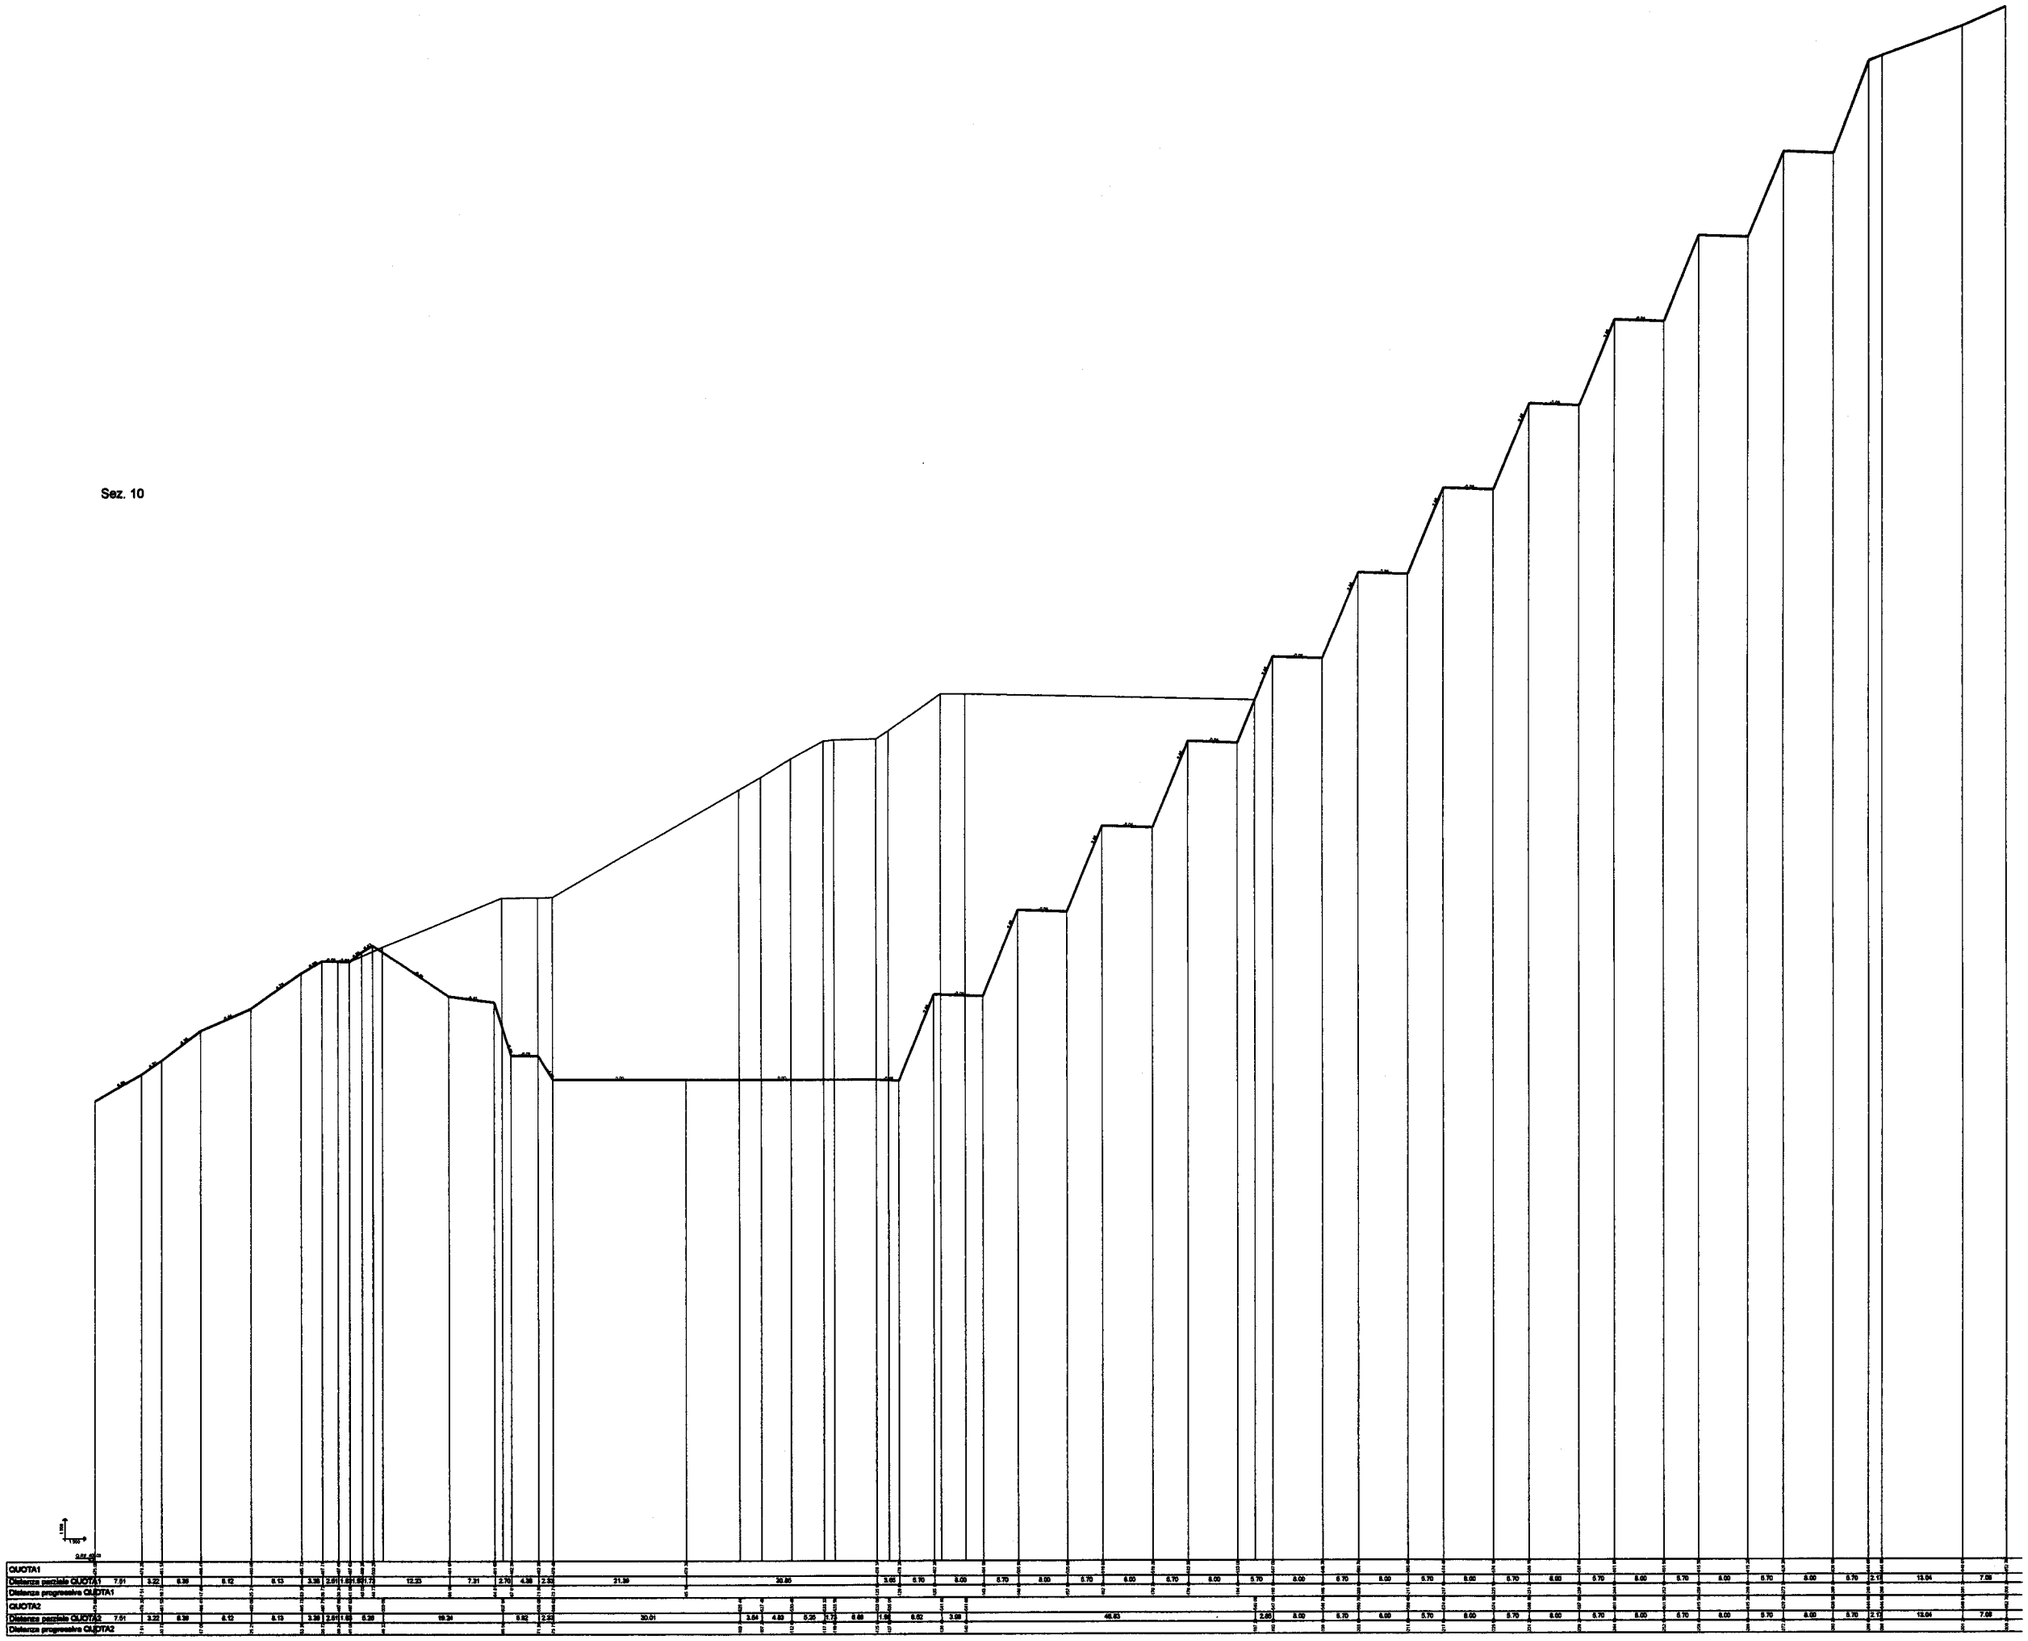

Progettisti:

dott. geol. Guido Carieri
via Alla Rocca di Legino 5/b
tel. 019801866 - fax 0198403931

dott. geol. Marco Rossi
via Mandoli 115/15
tel. 0108392926

Committente: Cementifera Ligure S.a.S.

ISTANZA DI RINNOVO AURORIZZAZIONE CAVA DI CALCARE "TRE FONTANE"

Comune di MONTOGGIO

TAVOLA B7.3

PROGETTO PIANO DI COLTIVAZIONE

CAVA TRE FONTANE - SEZIONI

COLMATA IN TERRE E ROCCE DA SCAVO


VOLUME DI ABBANCAMENTO RELATIVO ALLA FASE:
755428,00 MC.

VOLUME COMPLESSIVO:
952785,00 MC.

Legenda:

Luglio 2010 | scala: 1:1000

Sez. 12

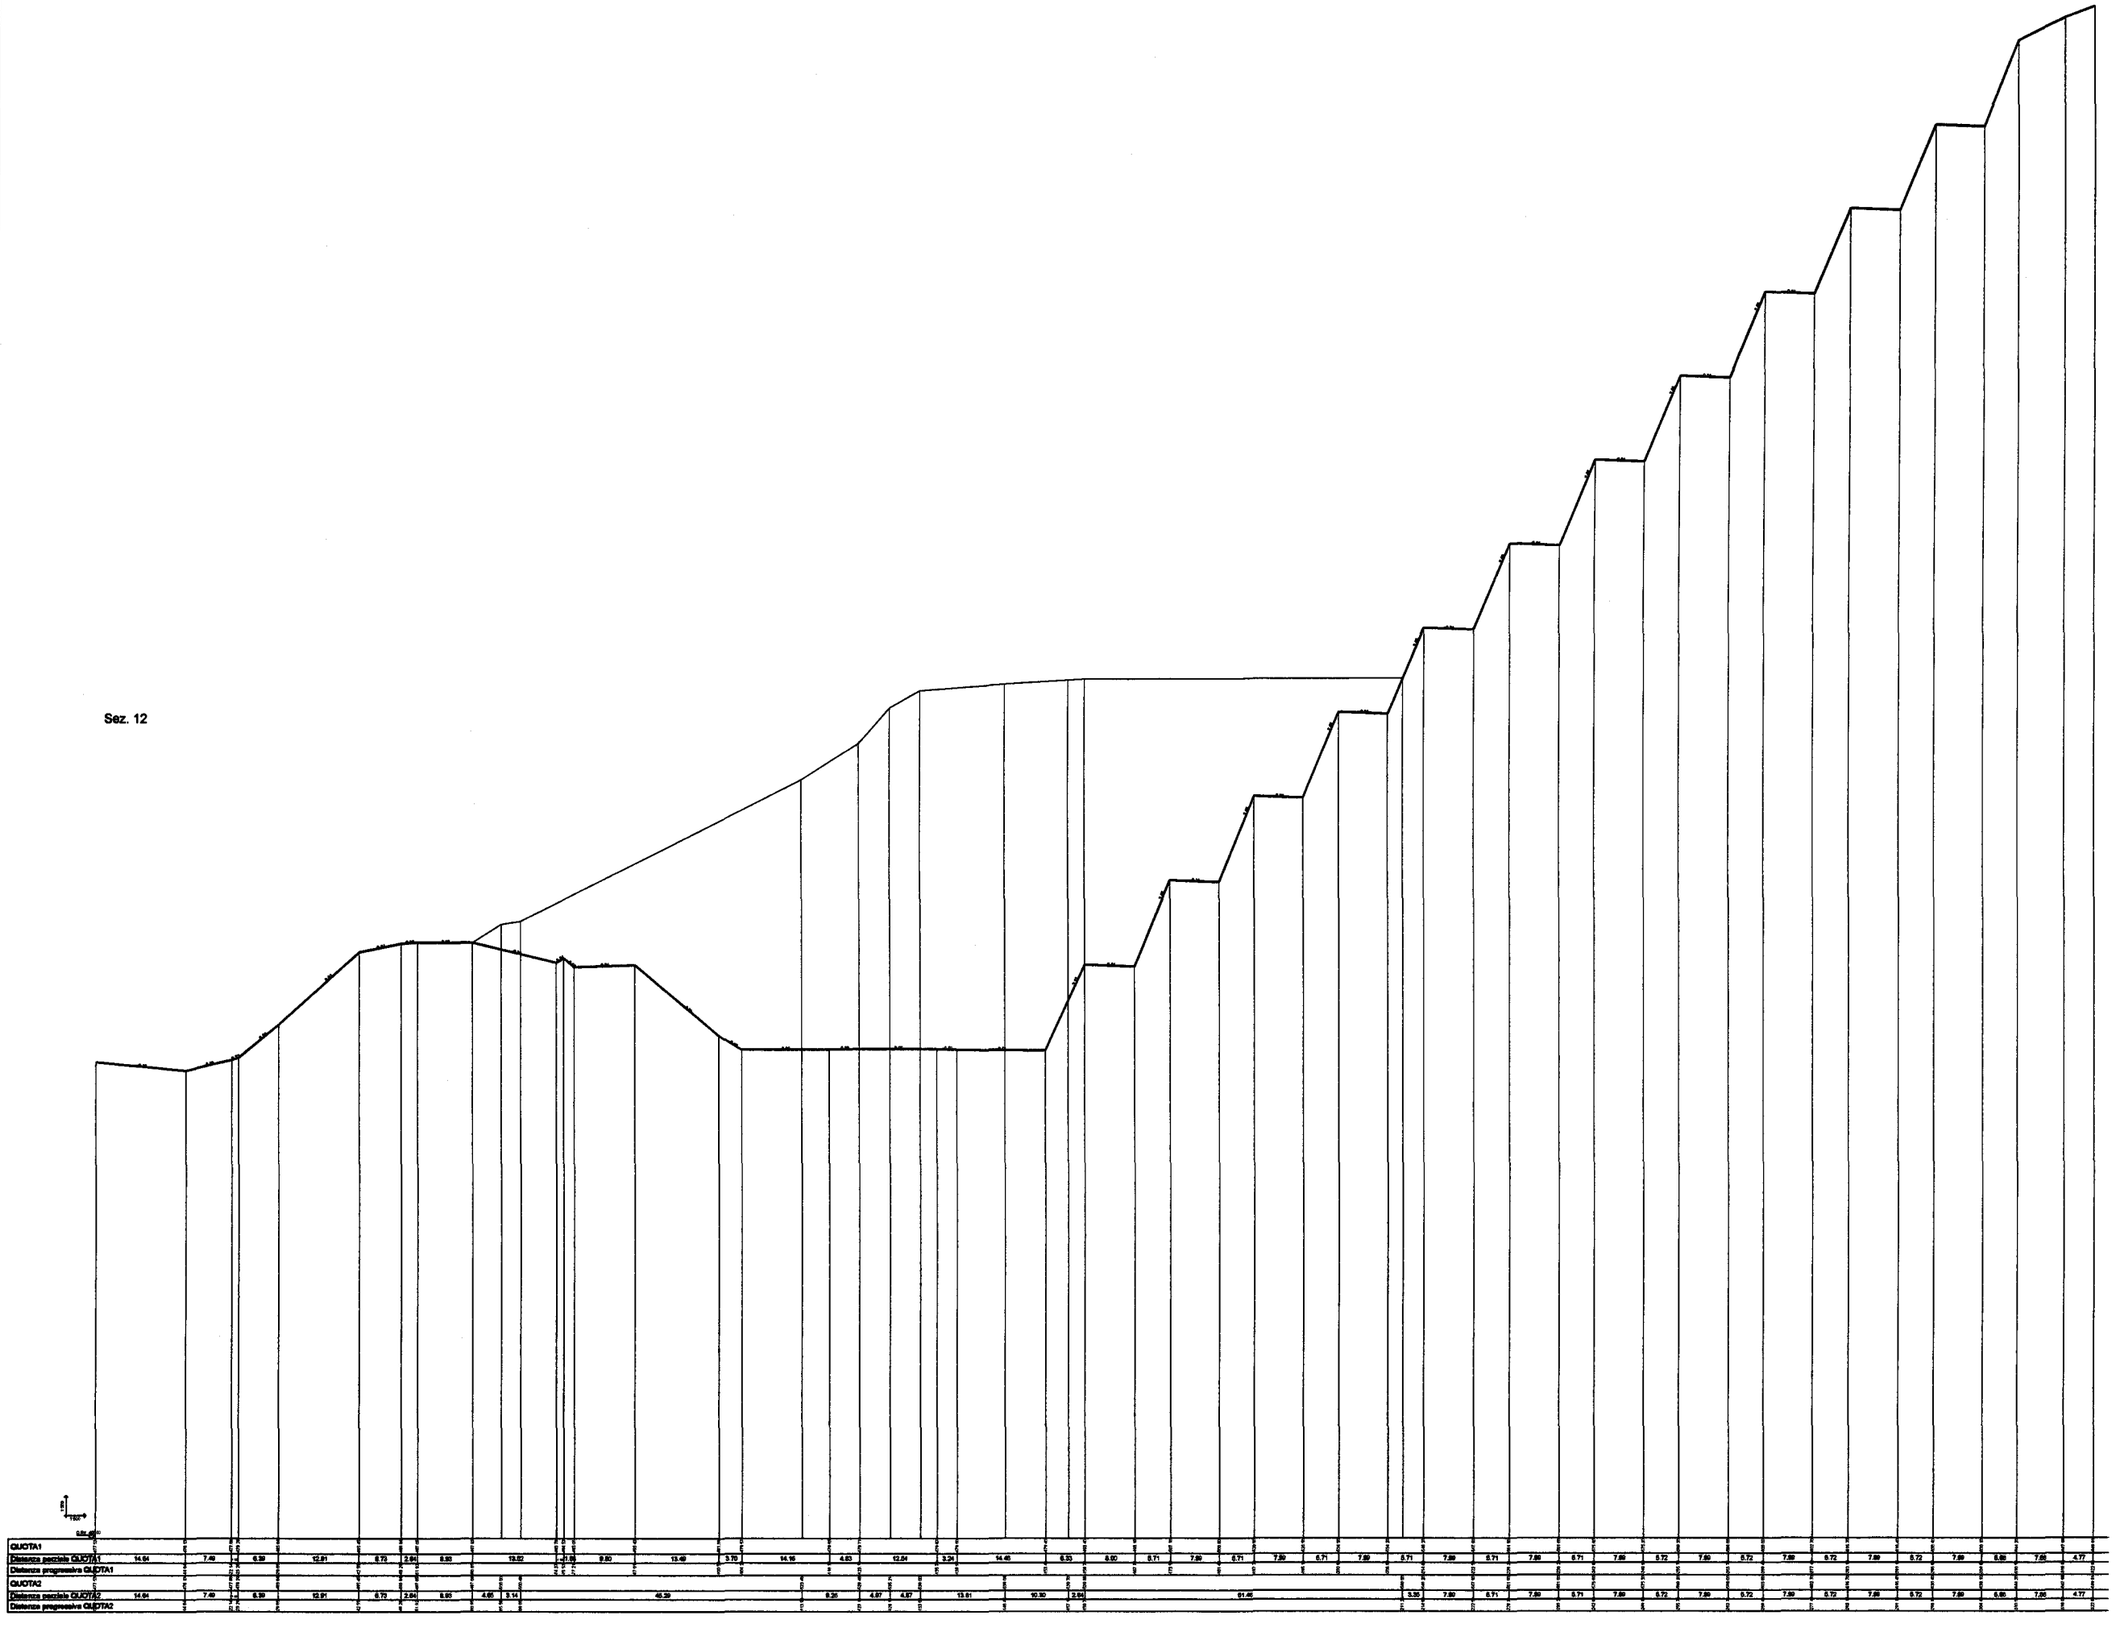

Progettisti:

dott. geol. Guido Carieri

via Alla Rocca di Legino 5/b

tel. 019801866 - fax 0198403931

dott. geol. Marco Rossi

via Mandoli 115/15

tel. 0108392926

Committente: Cementifera Ligure S.a.S.

ISTANZA DI RINNOVO AURORIZZAZIONE CAVA DI CALCARE "TRE FONTANE"

Comune di MONTOGGIO

TAVOLA B7.4

PROGETTO PIANO DI COLTIVAZIONE

CAVA TRE FONTANE - SEZIONI

COLMATA IN TERRE E ROCCE DA SCAVO


VOLUME DI ABBANCAMENTO RELATIVO ALLA FASE:
755428,00 MC.

VOLUME COMPLESSIVO:
952785,00 MC.

Legenda:

Luglio 2010 | scala: 1:1000

Sez. 14

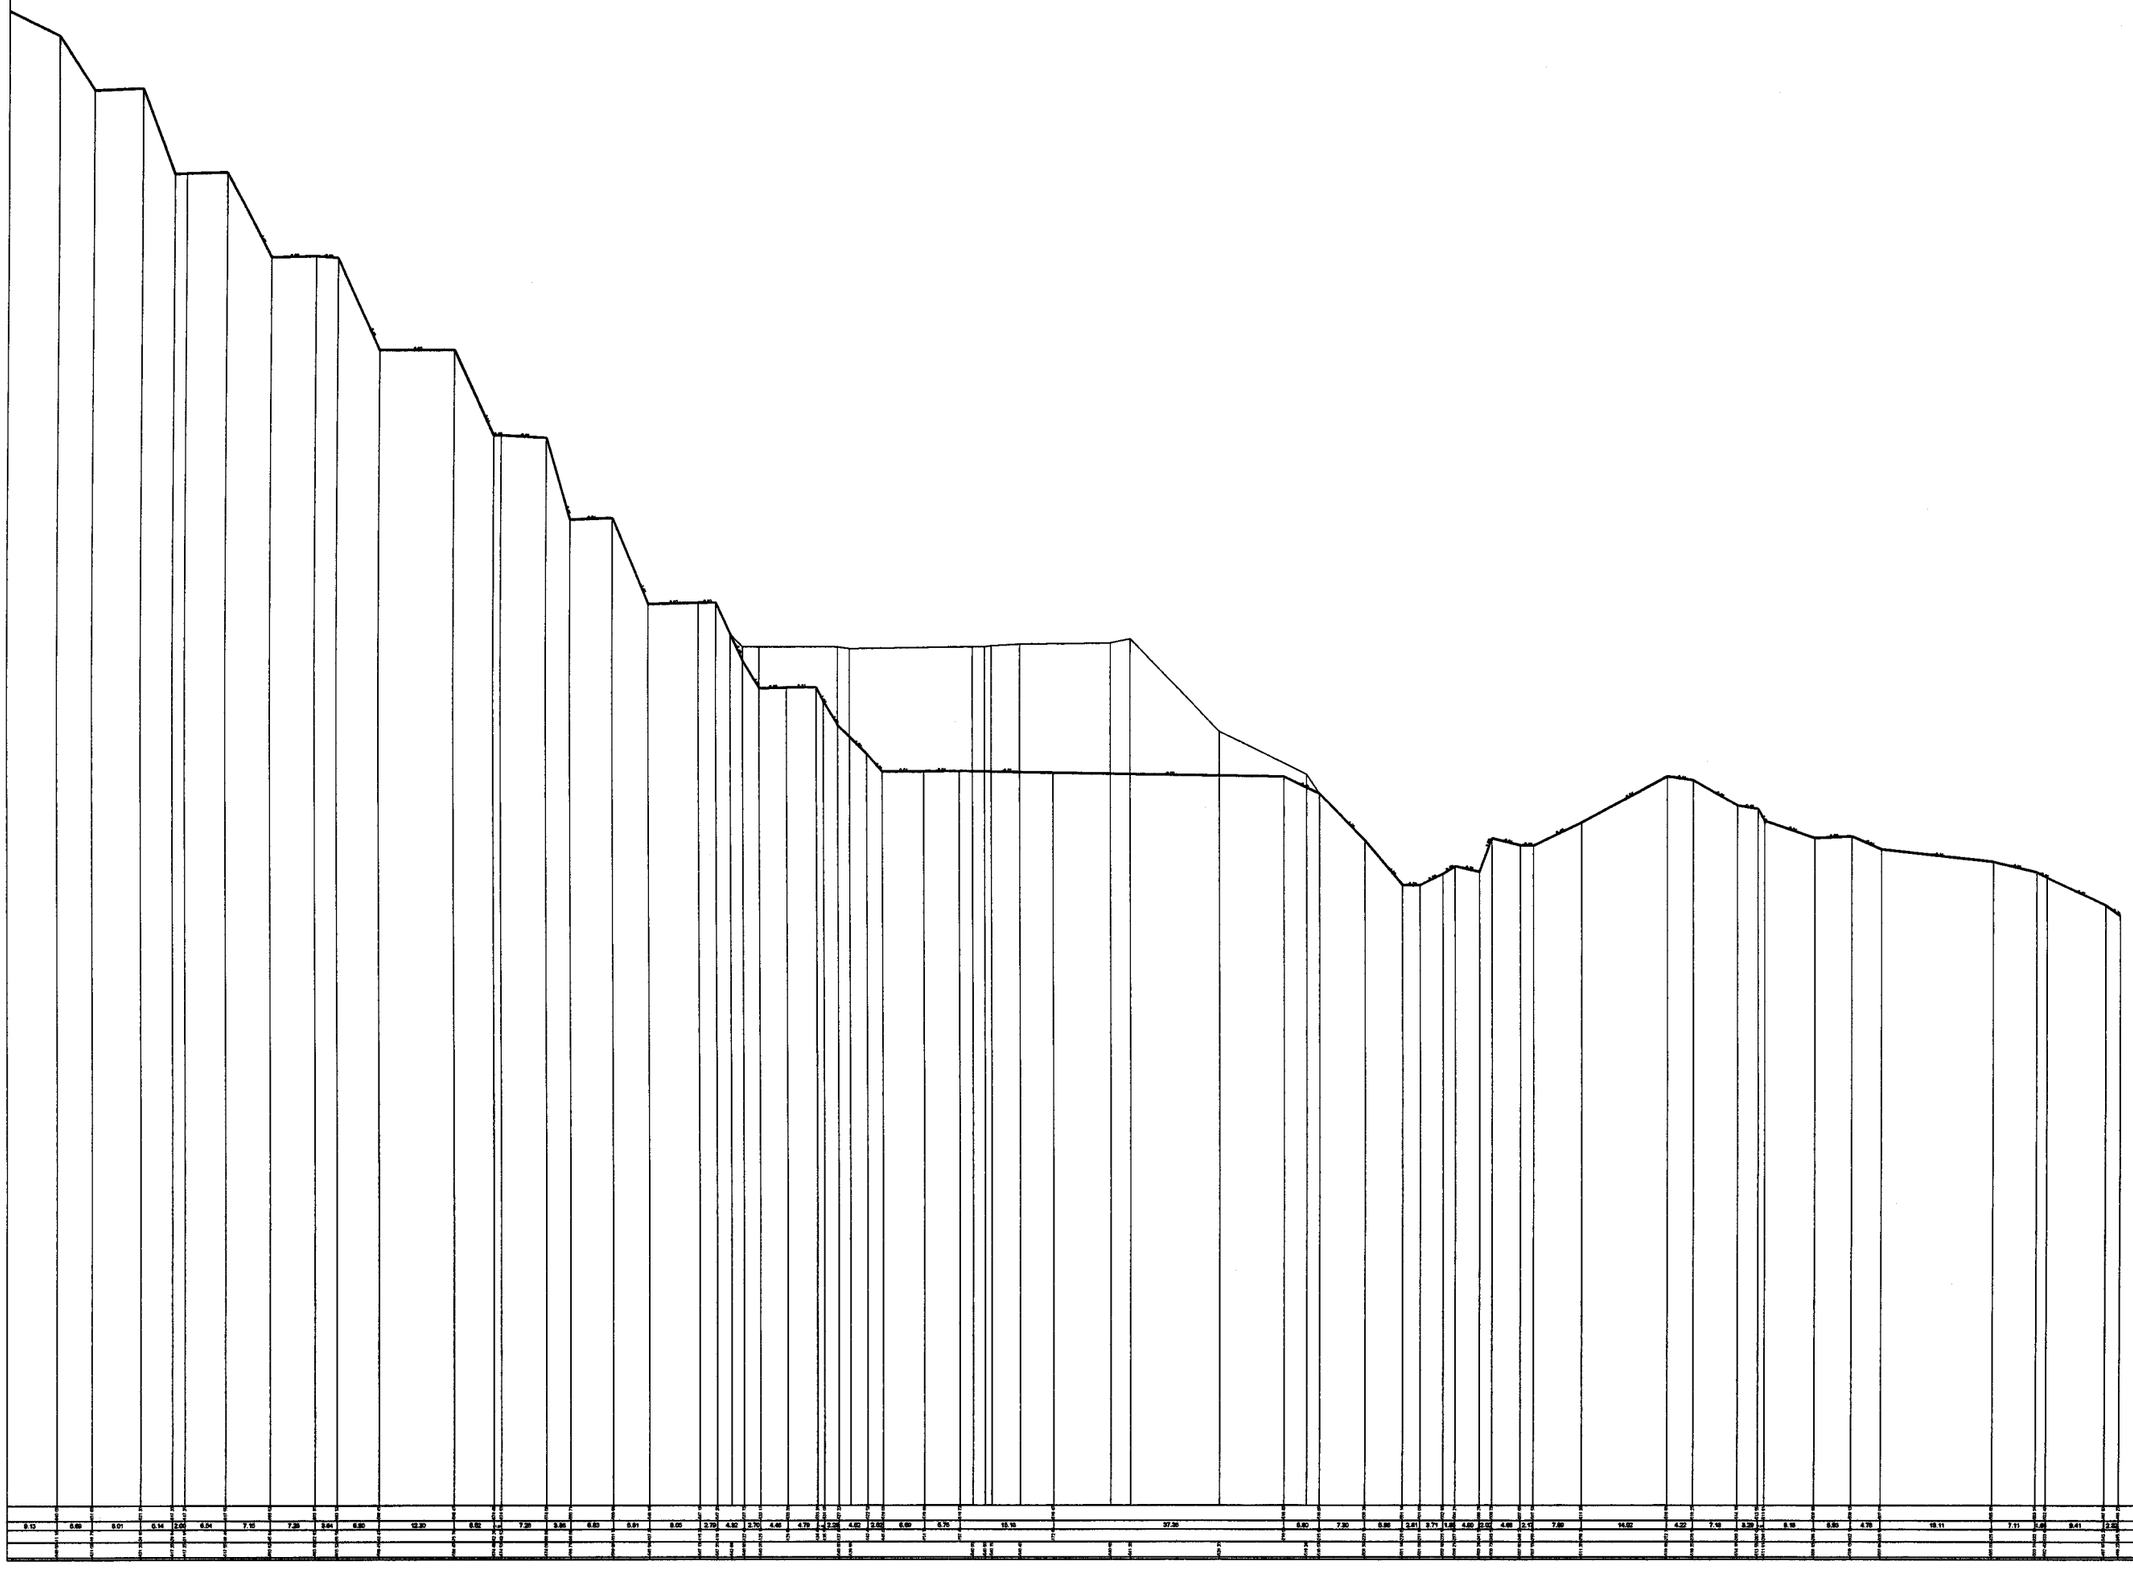

Progettisti:

dott. geol. Guido Carieri
via Alla Rocca di Legino 5/b
tel. 019801866 - fax 0198403931

dott. geol. Marco Rossi
via Mandoli 115/15
tel. 0108392926

Committente: Cementifera Ligure S.a.S.

ISTANZA DI RINNOVO AURORIZZAZIONE CAVA DI CALCARE "TRE FONTANE"

Comune di MONTOGGIO

TAVOLA B7.5

PROGETTO PIANO DI COLTIVAZIONE

CAVA TRE FONTANE - SEZIONI


COLMATA IN TERRE E ROCCE DA SCAVO

VOLUME DI ABBANCAMENT0 RELATIVO ALLA FASE:
755428,00 MC.

VOLUME COMPLESSIVO:
952785,00 MC.

Legenda:

Luglio 2010 | scala: 1:1000

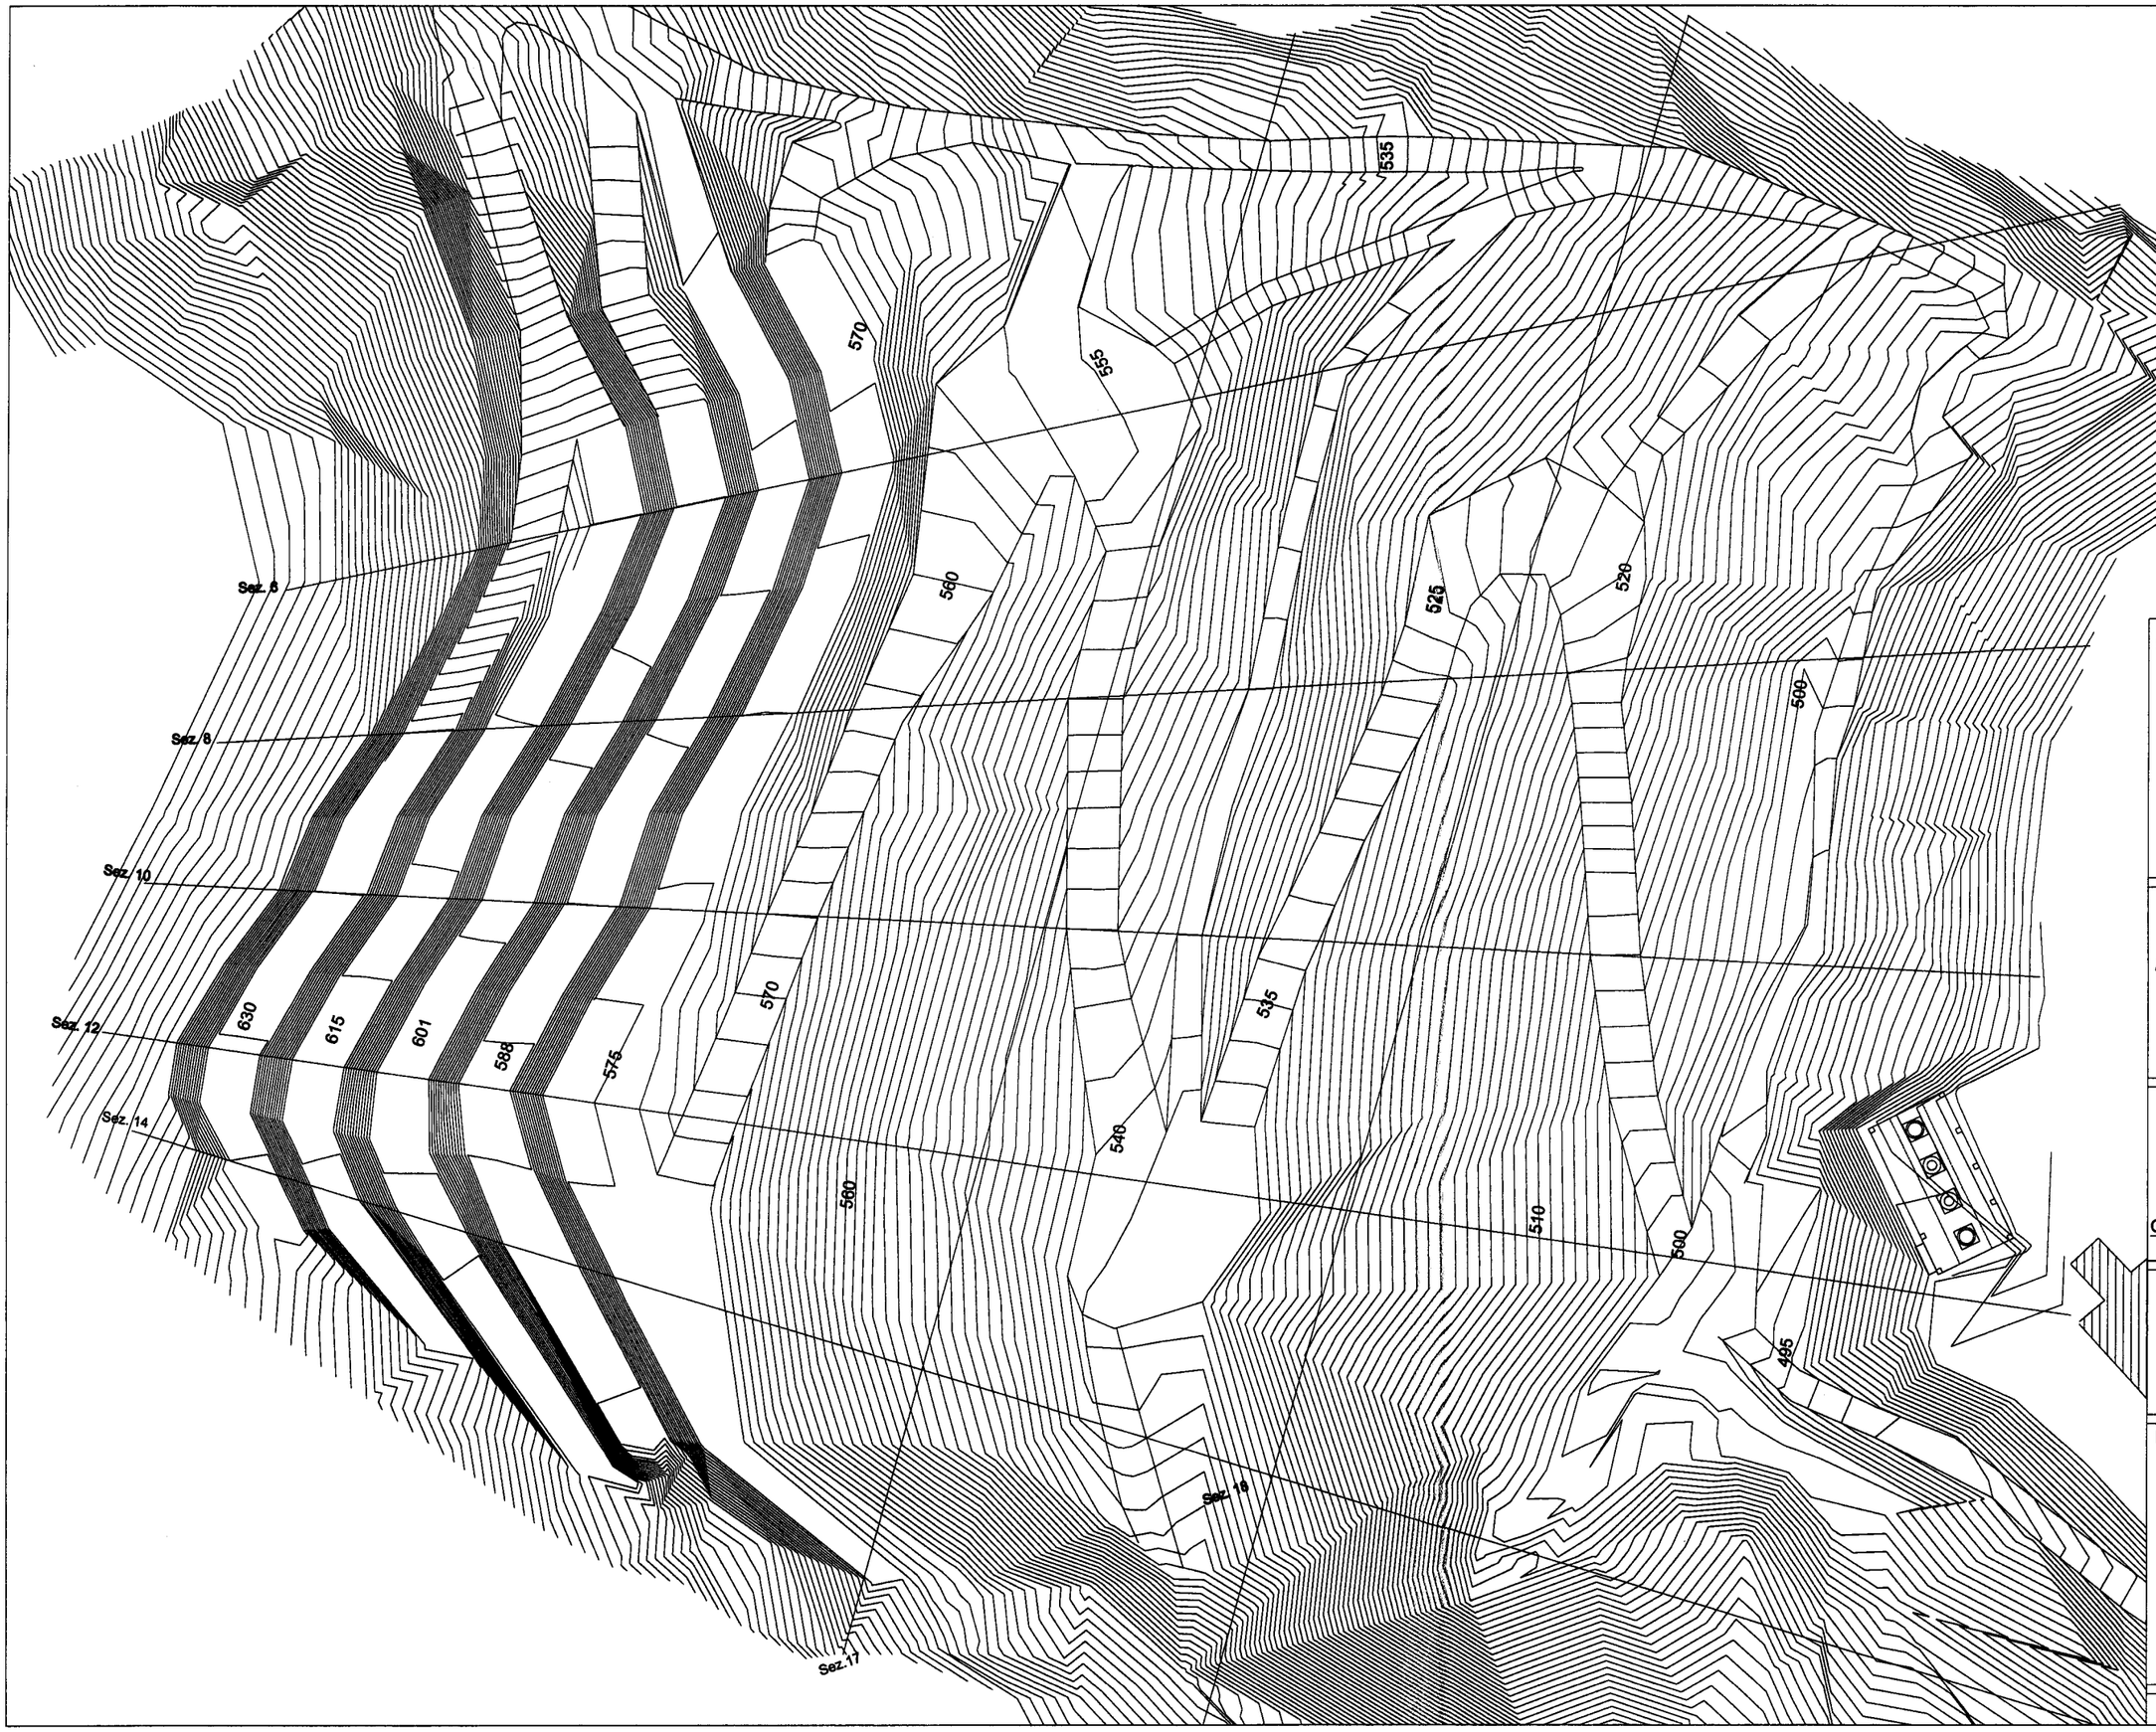

Progettisti:

dott. geol. Guido Carieri

via Alla Rocca di Legino 5/b

tel. 019801866 - fax 0198403931

dott. geol. Marco Rossi

via Mandoli 115/15

tel. 0108392926

Committente: Cementifera Ligure S.a.S.

ISTANZA DI RINNOVO AURORIZZAZIONE CAVA DI CALCARE "TRE FONTANE"

Comune di MONTOGGIO

TAVOLA B8

PROGETTO PIANO DI COLTIVAZIONE

CAVA TRE FONTANE


COLMATA IN TERRE E ROCCE DA SCAVO

VOLUME COMPLESSIVO
DI ABBANCAMENTO:
952785,00 MC.

Legenda:

Luglio 2010 | scala: 1:1000

Sez. 6

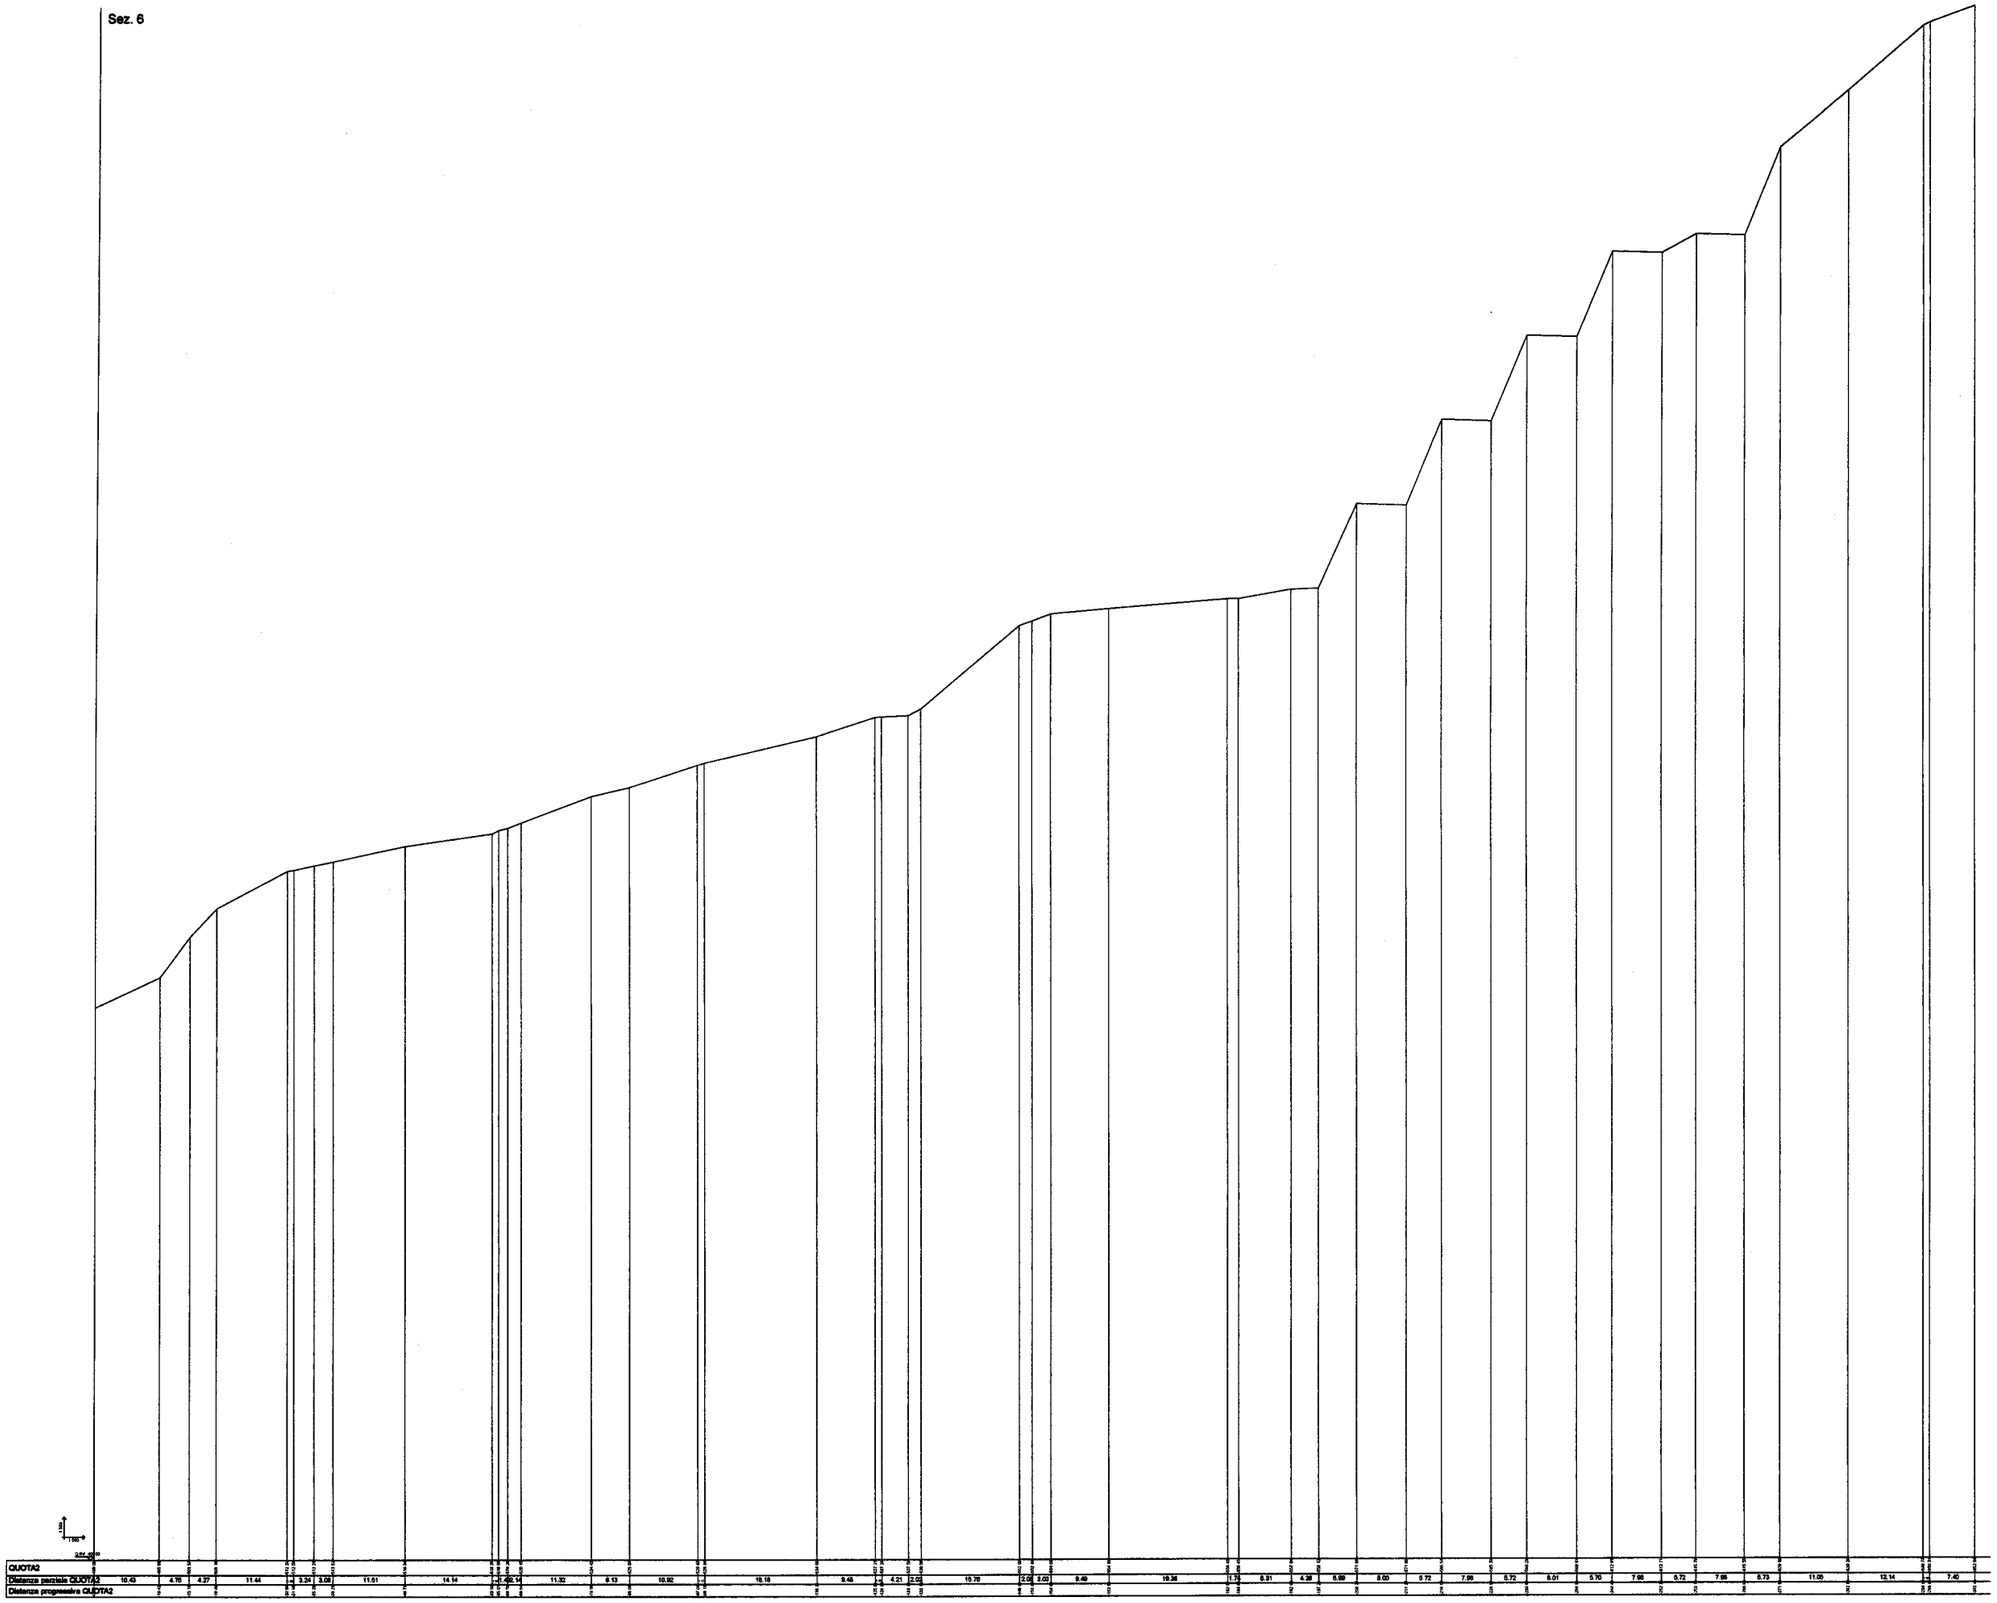

Progettisti:

dott. geol. Guido Carieri
via Alla Rocca di Legino 5/b
tel. 019801866 - fax 0198403931

dott. geol. Marco Rossi
via Mandoli 115/15
tel. 0108392926

Committente: Cementifera Ligure S.a.S.

ISTANZA DI RINNOVO AURORIZZAZIONE CAVA DI CALCARE "TRE FONTANE"

Comune di MONTOGGIO

TAVOLA B8.1

PROGETTO PIANO DI COLTIVAZIONE

CAVA TRE FONTANE


COLMATA IN TERRE E ROCCE DA SCAVO

VOLUME COMPLESSIVO:
952785,00 MC.

Legenda:

Luglio 2010 | scala: 1:1000

Sez. 8

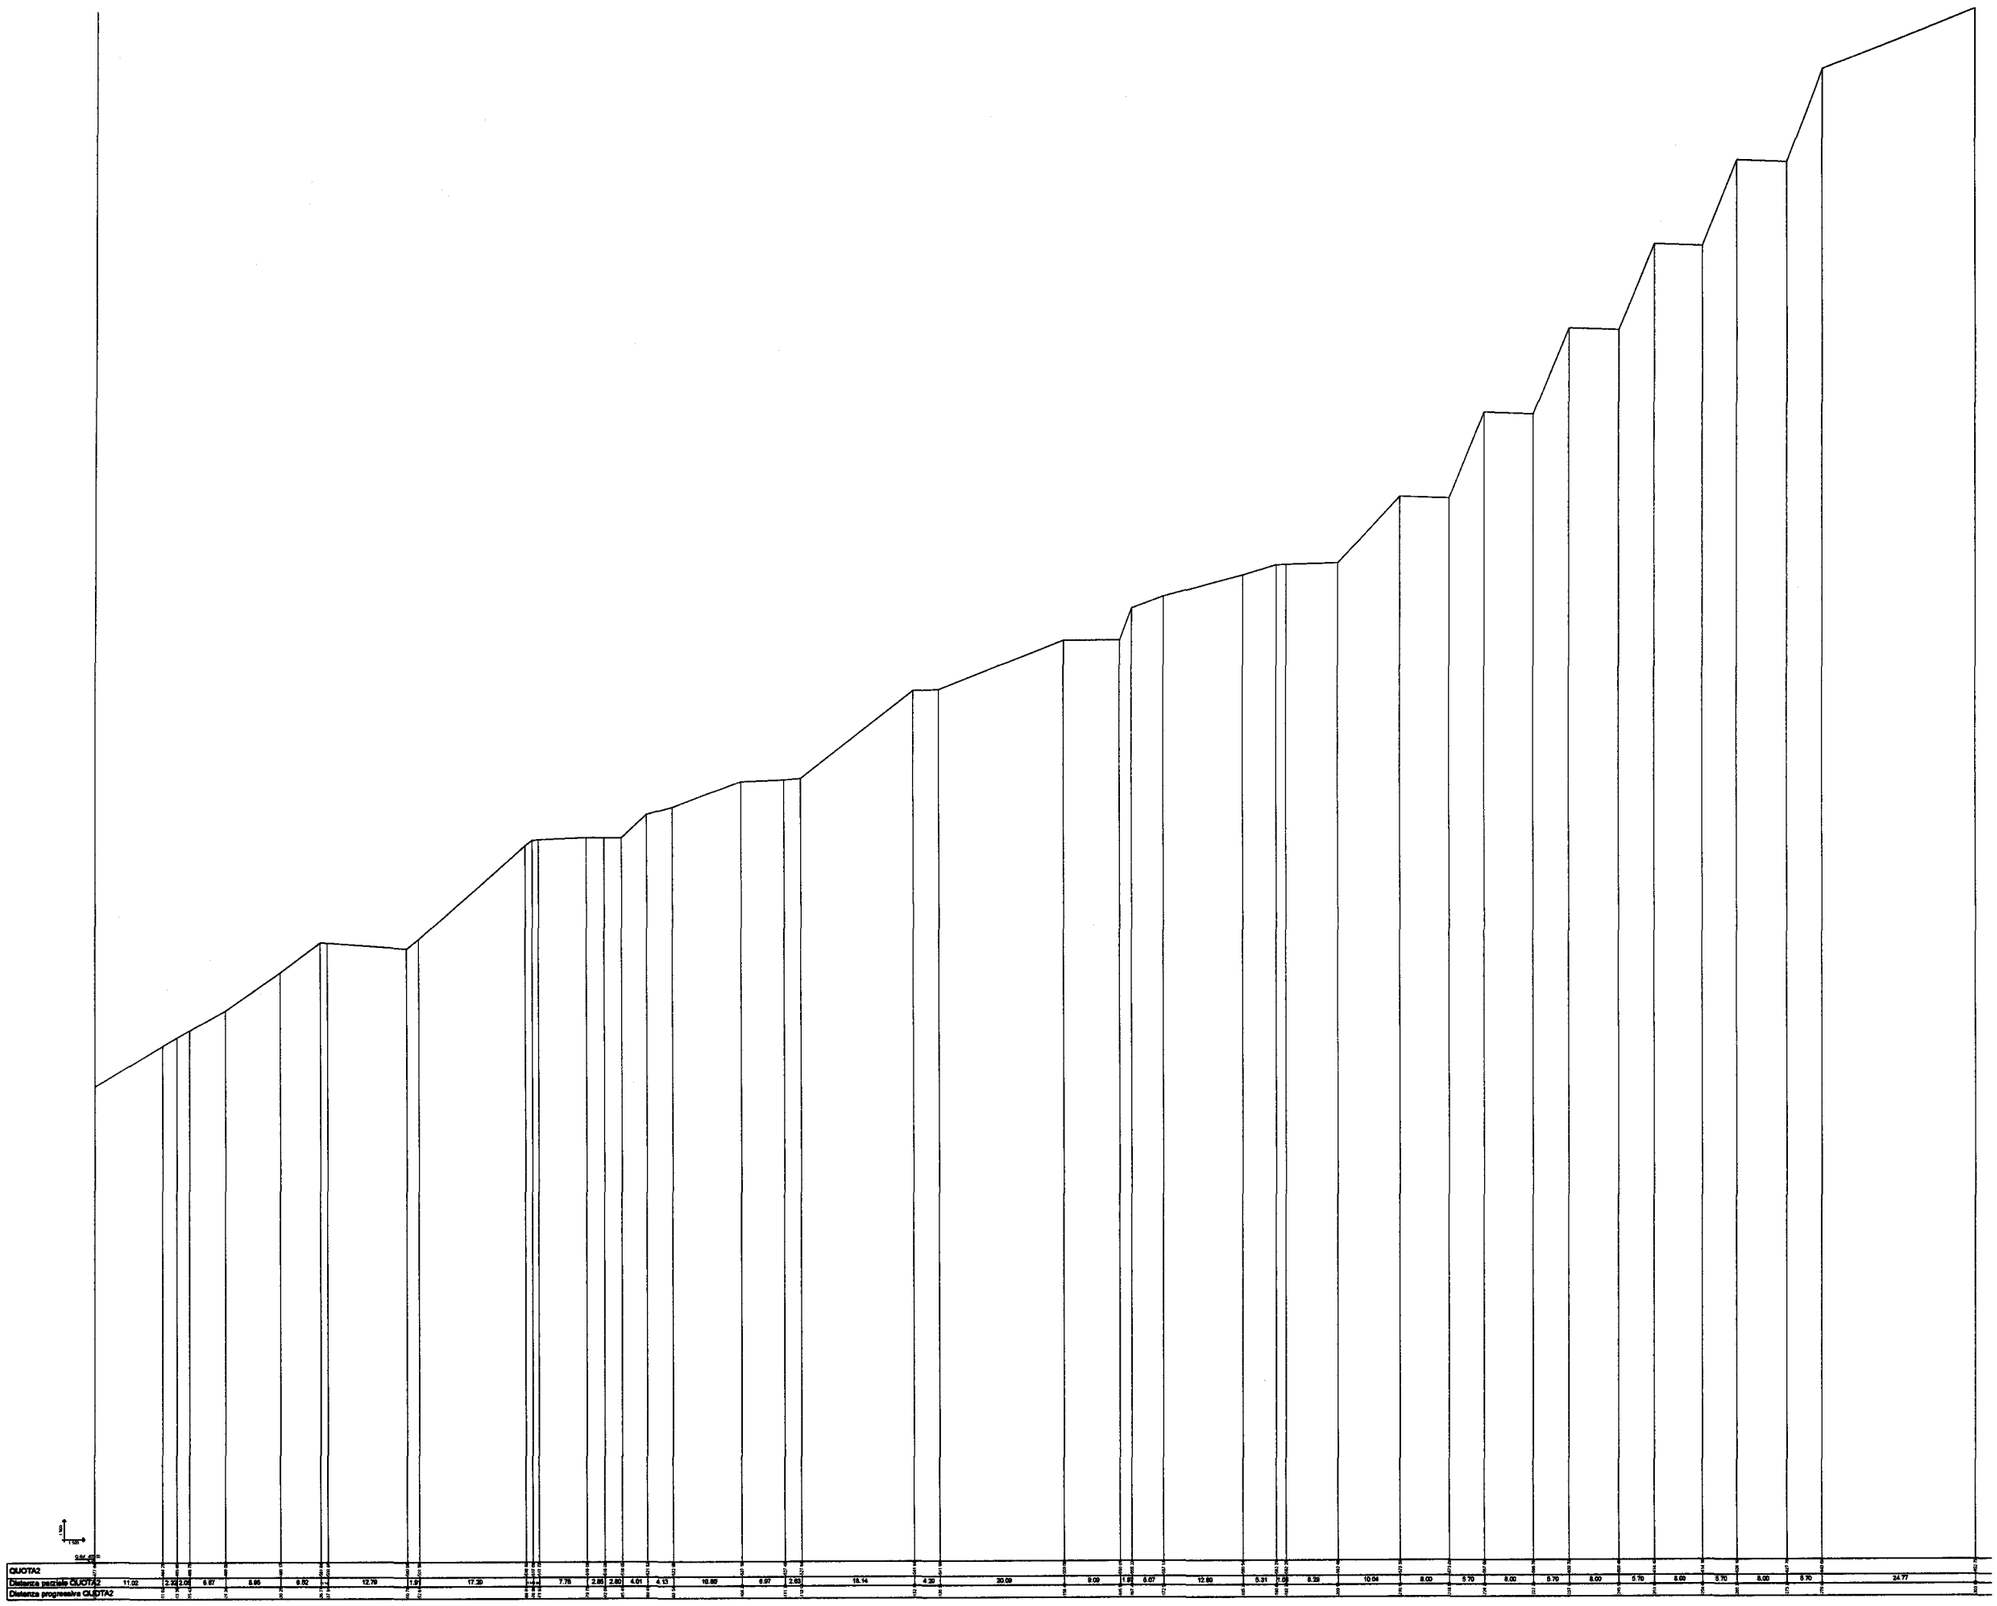

Progettisti:

dott. geol. Guido Carieri
via Alla Rocca di Legino 5/b
tel. 019801866 - fax 0198403931

dott. geol. Marco Rossi
via Mandoli 115/15
tel. 0108392926

Committente: Cementifera Ligure S.a.S.

ISTANZA DI RINNOVO AURORIZZAZIONE CAVA DI CALCARE "TRE FONTANE"

Comune di MONTOGGIO

TAVOLA B8.2

PROGETTO PIANO DI COLTIVAZIONE

CAVA TRE FONTANE


COLMATA IN TERRE E ROCCE DA SCAVO

VOLUME COMPLESSIVO:
952785,00 MC.

Legenda:

Luglio 2010 | scala: 1:1000

Sez. 10

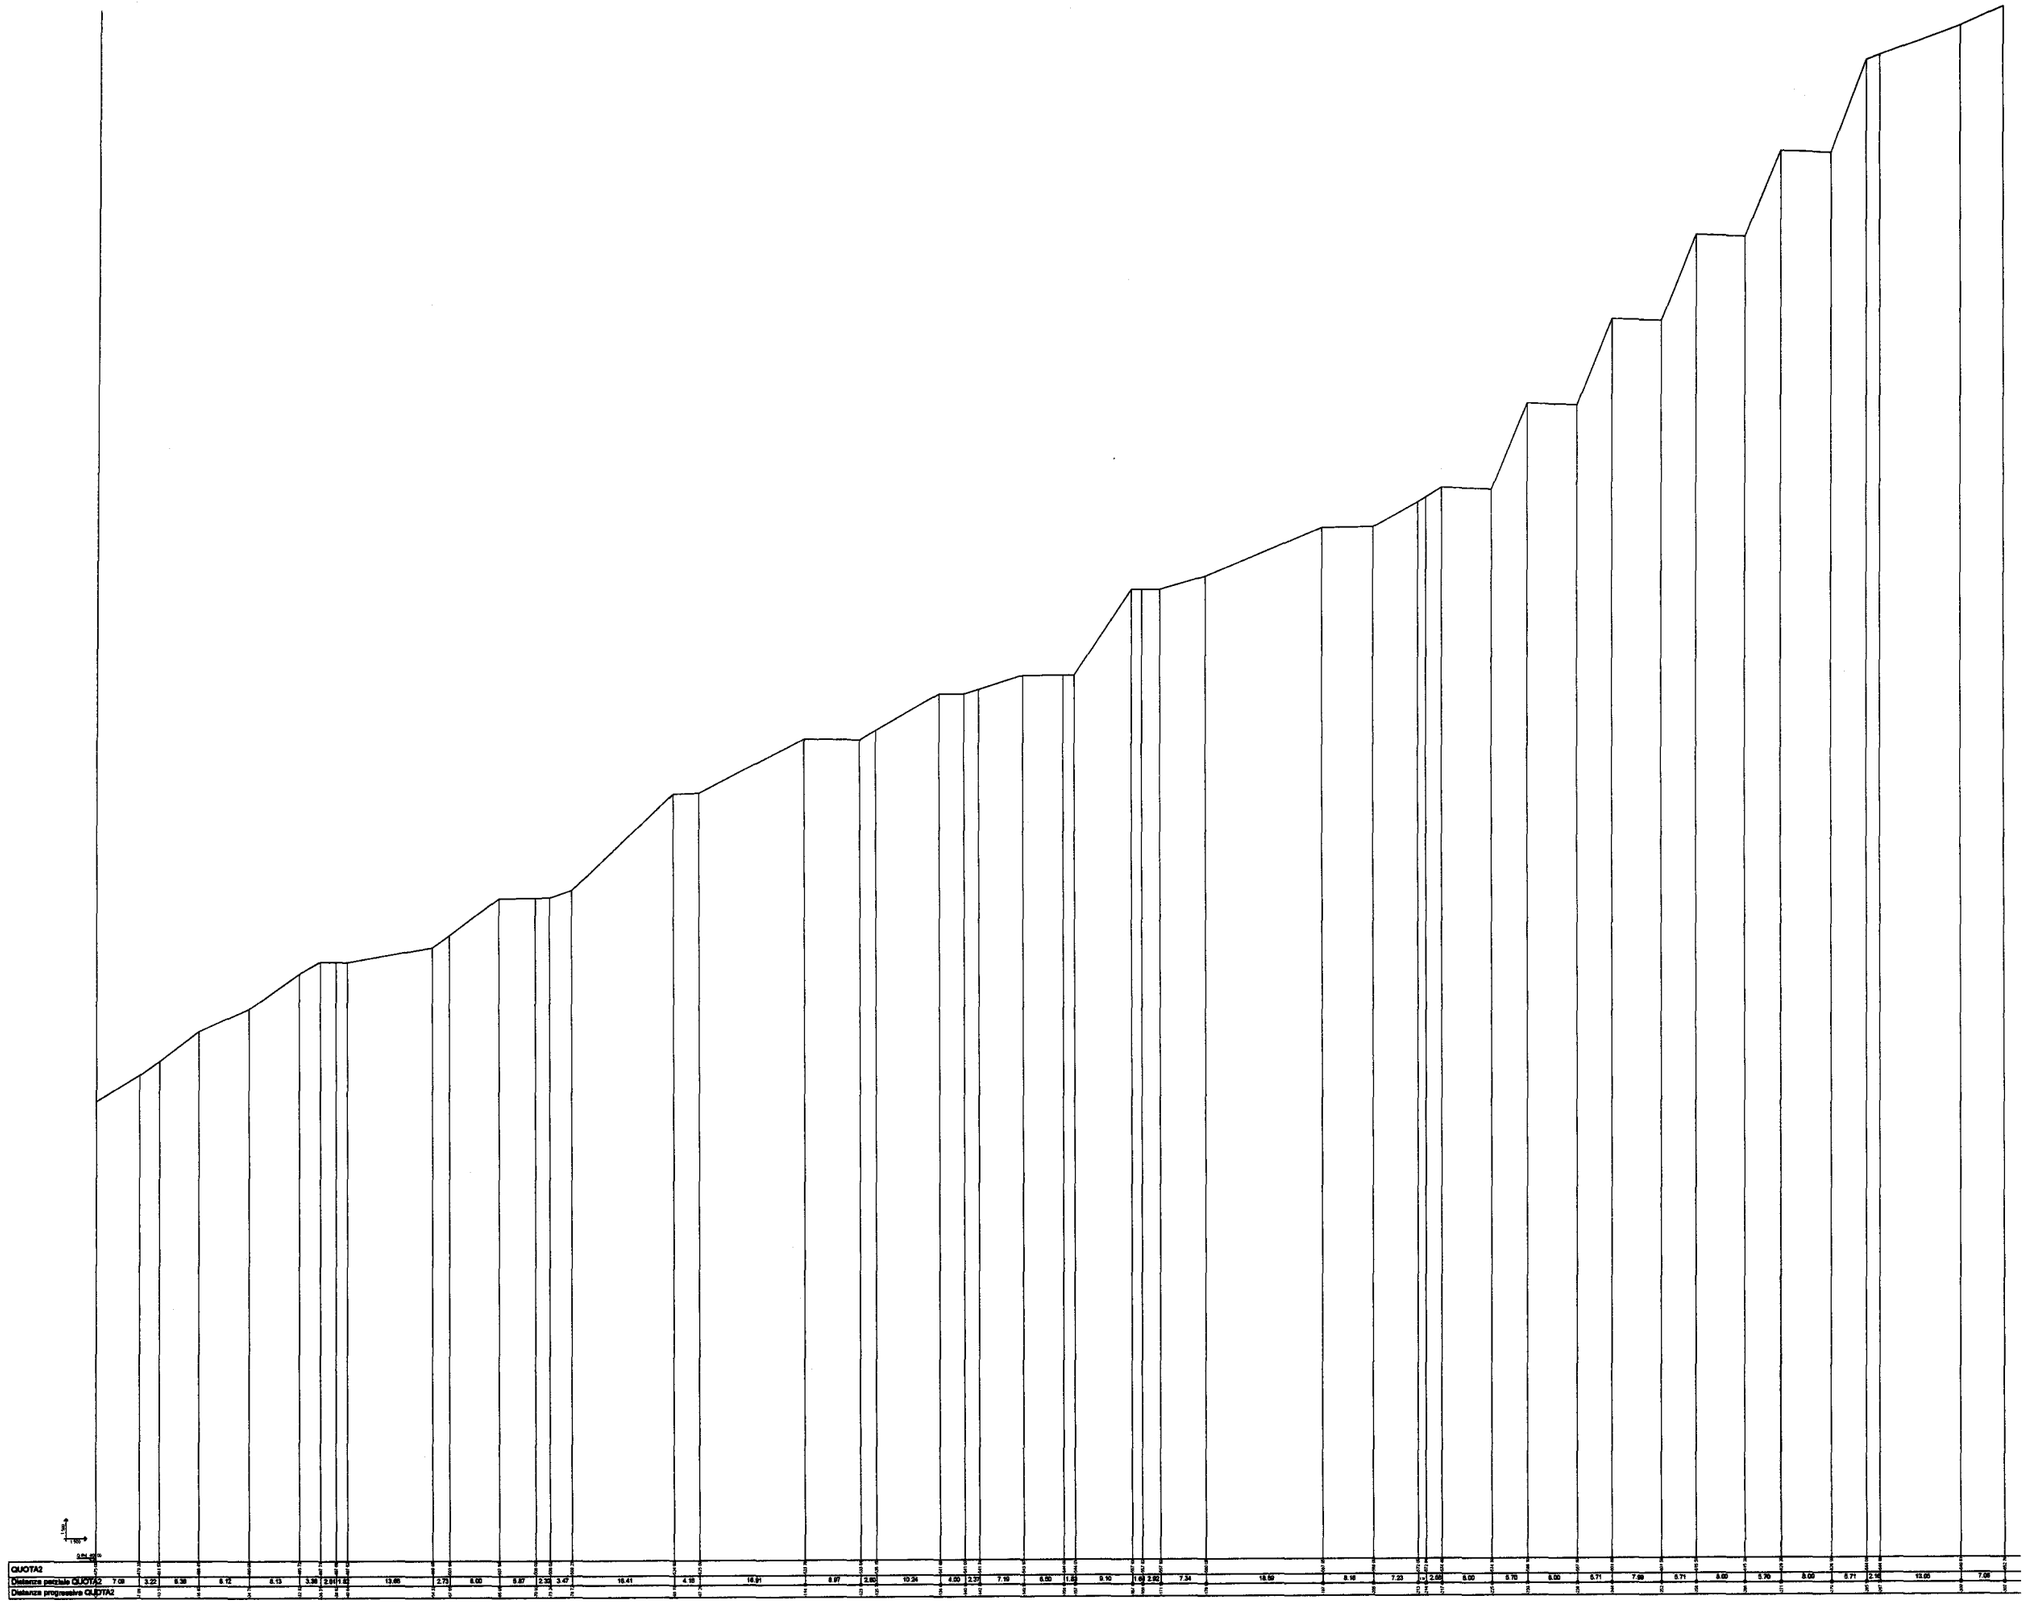

Progettisti:

dott. geol. Guido Carieri
via Alla Rocca di Legino 5/b
tel. 019801866 - fax 0198403931

dott. geol. Marco Rossi
via Mandoli 115/15
tel. 0108392926

Committente: Cementifera Ligure S.a.S.

ISTANZA DI RINNOVO AURORIZZAZIONE CAVA DI CALCARE "TRE FONTANE"

Comune di MONTOGGIO

TAVOLA B8.3

PROGETTO PIANO DI COLTIVAZIONE

CAVA TRE FONTANE


COLMATA IN TERRE E ROCCE DA SCAVO

VOLUME COMPLESSIVO:
952785,00 MC.

Legenda:

Luglio 2010 | scala: 1:1000

Sez. 12

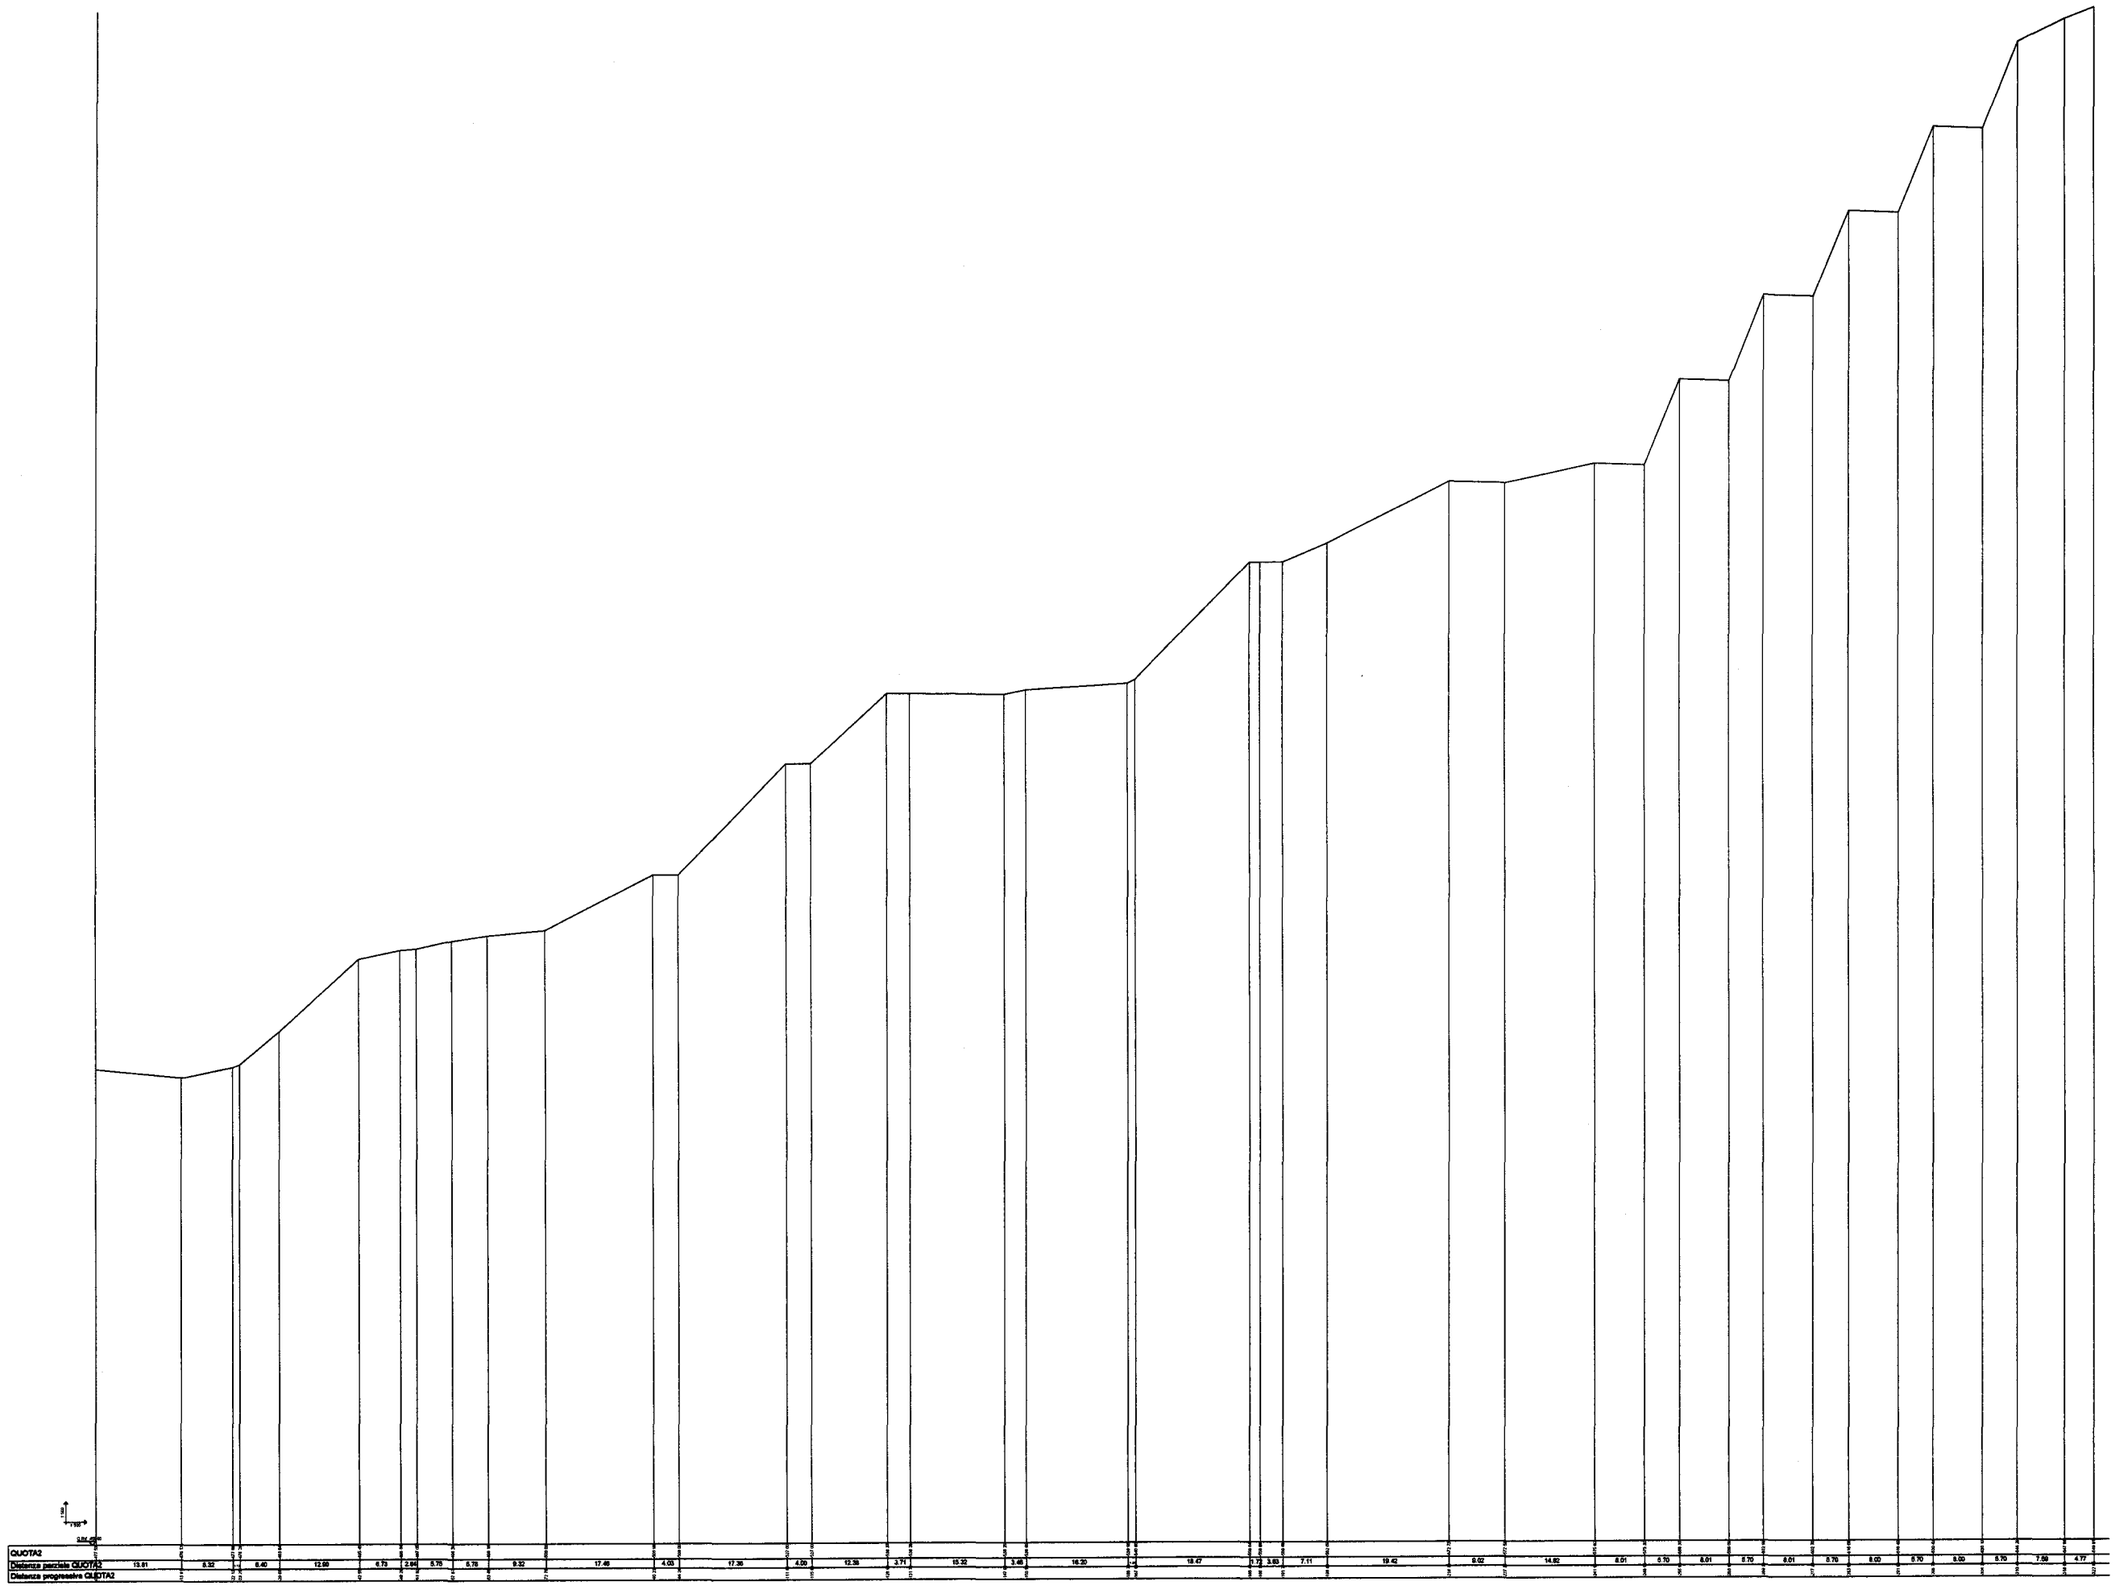

Progettisti:

dott. geol. Guido Carieri
via Alla Rocca di Legino 5/b
tel. 019801866 - fax 0198403931

dott. geol. Marco Rossi
via Mandoli 115/15
tel. 0108392926

Committente: Cementifera Ligure S.a.S.

ISTANZA DI RINNOVO AURORIZZAZIONE CAVA DI CALCARE "TRE FONTANE"

Comune di MONTOGGIO

TAVOLA B8.4

PROGETTO PIANO DI COLTIVAZIONE

CAVA TRE FONTANE


COLMATA IN TERRE E ROCCE DA SCAVO

VOLUME COMPLESSIVO:
952785,00 MC.

Legenda:

Luglio 2010 | scala: 1:1000

Sez. 14

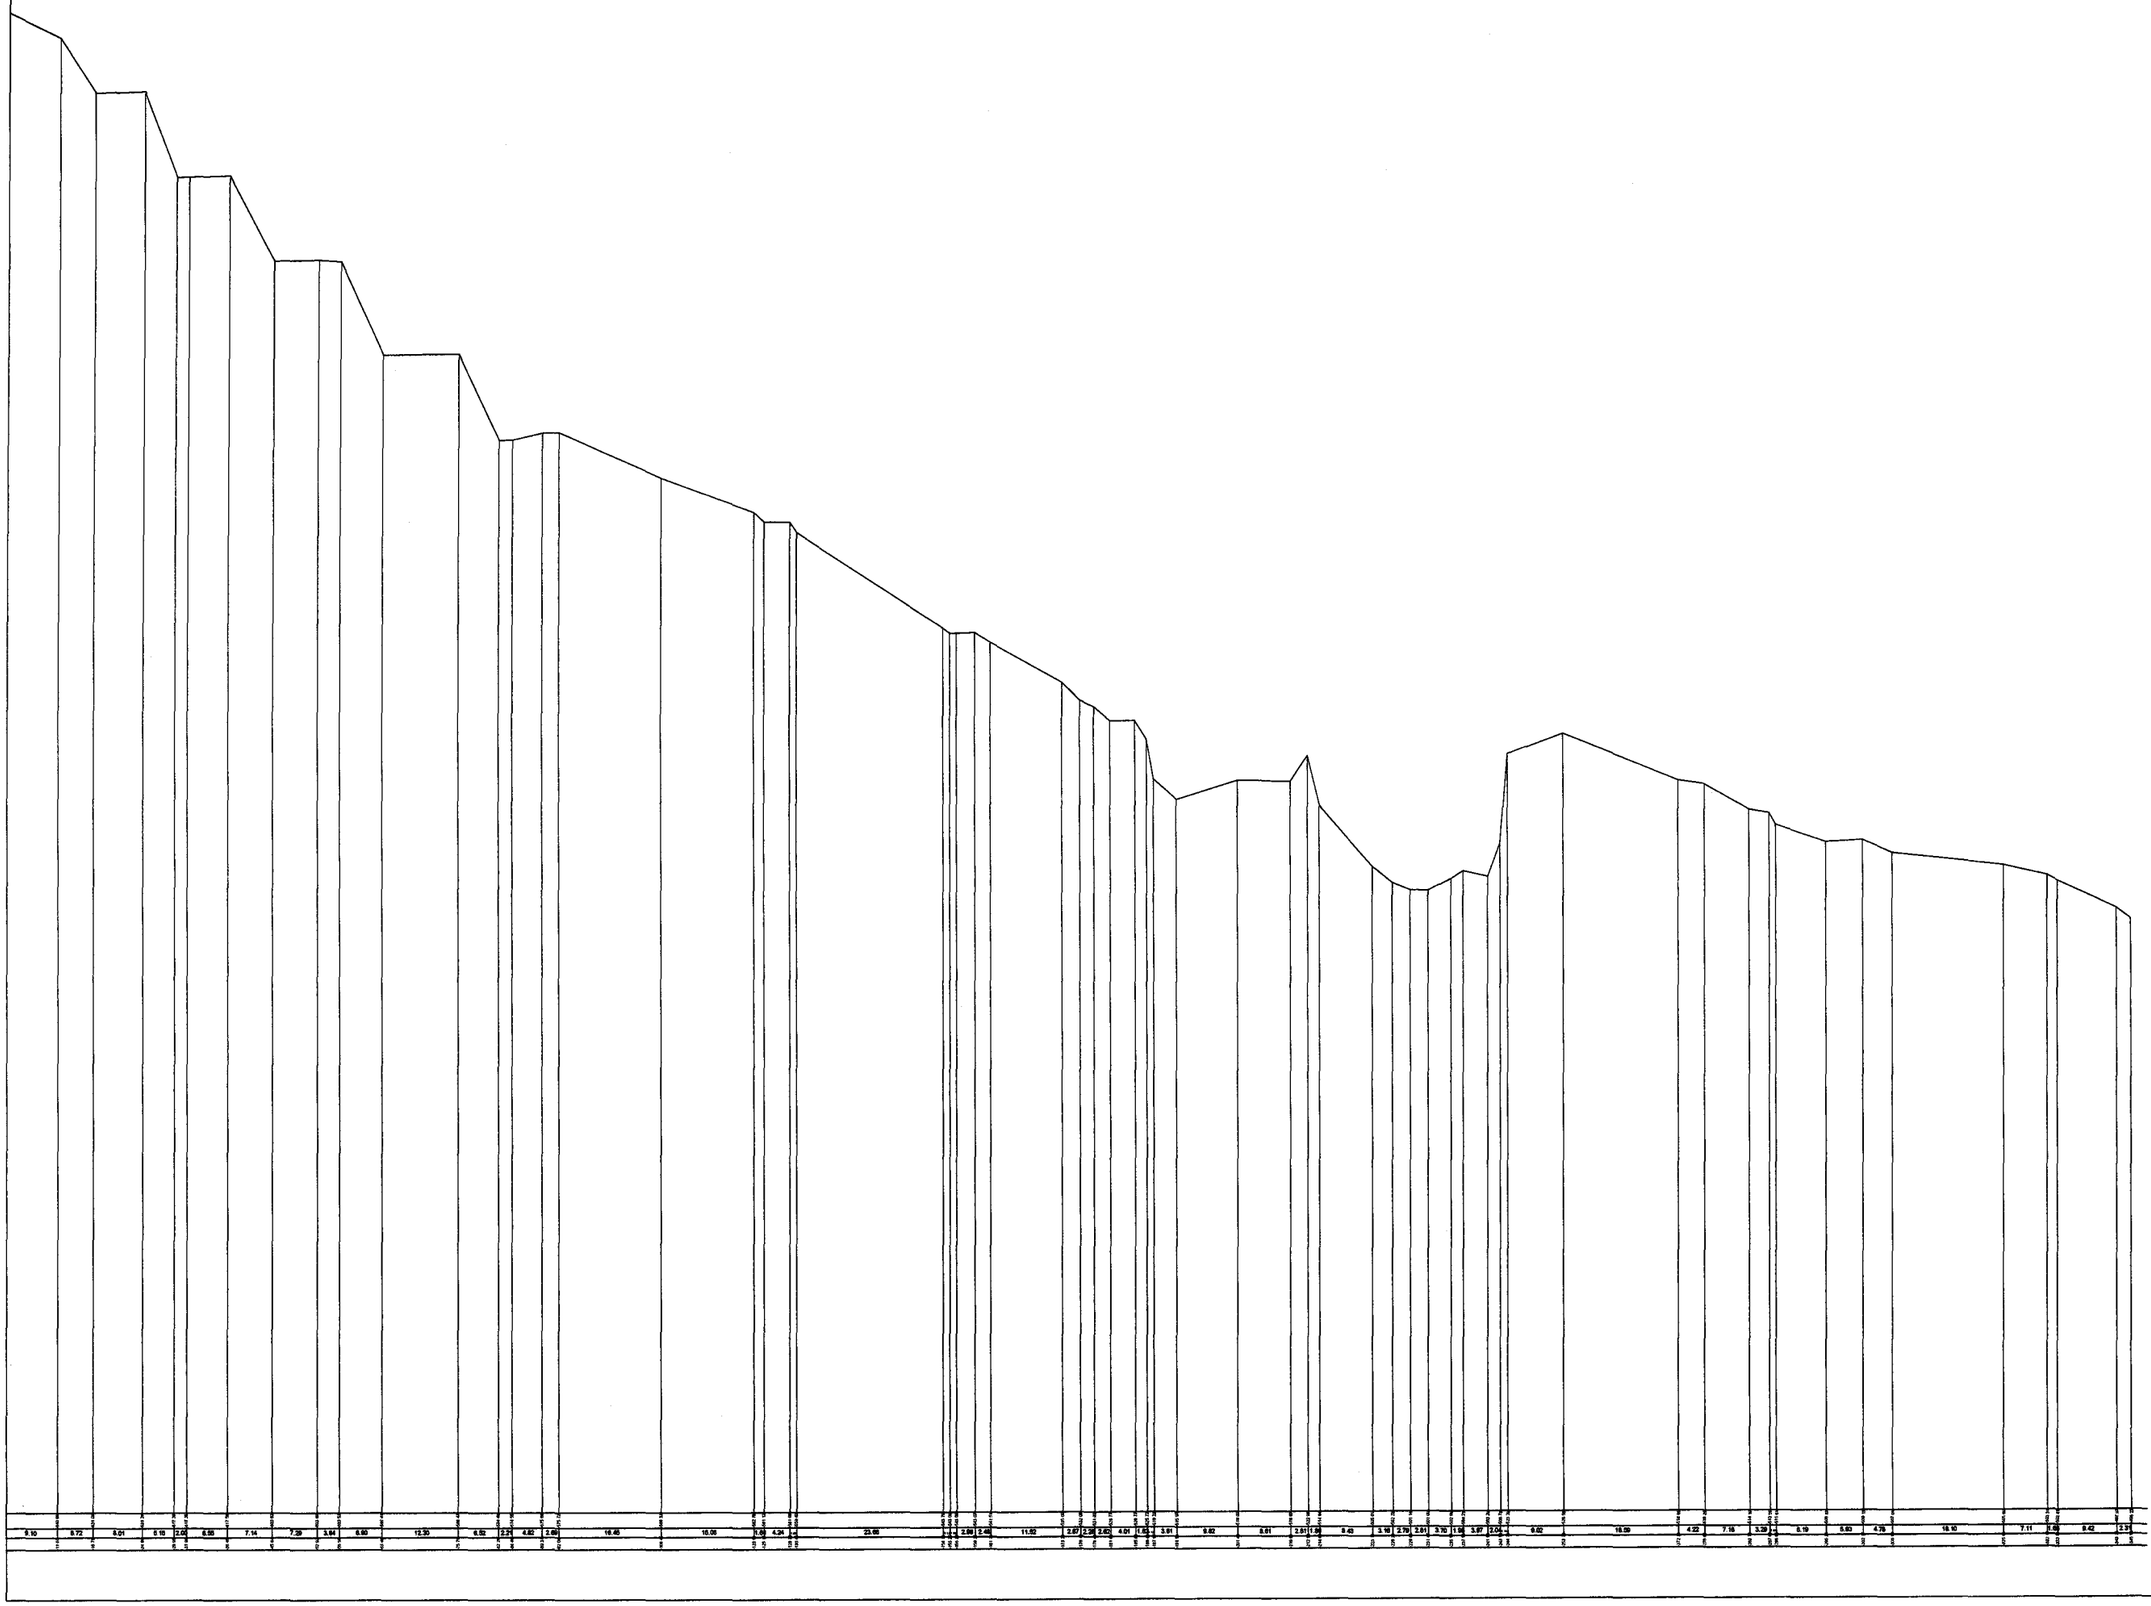

Progettisti:

dott. geol. Guido Carieri

via Alla Rocca di Legino 5/b
tel. 019801866 - fax 0198403931

dott. geol. Marco Rossi

via Mandoli 115/15
tel. 0108392926

Committente: Cementifera Ligure S.a.S.

ISTANZA DI RINNOVO AURORIZZAZIONE CAVA DI CALCARE "TRE FONTANE"

Comune di MONTOGGIO

TAVOLA B8.5

PROGETTO PIANO DI COLTIVAZIONE

CAVA TRE FONTANE


COLMATA IN TERRE E ROCCE DA SCAVO

VOLUME COMPLESSIVO:
952785,00 MC.

Legenda:

Luglio 2010 | scala: 1:1000

Sez. 17

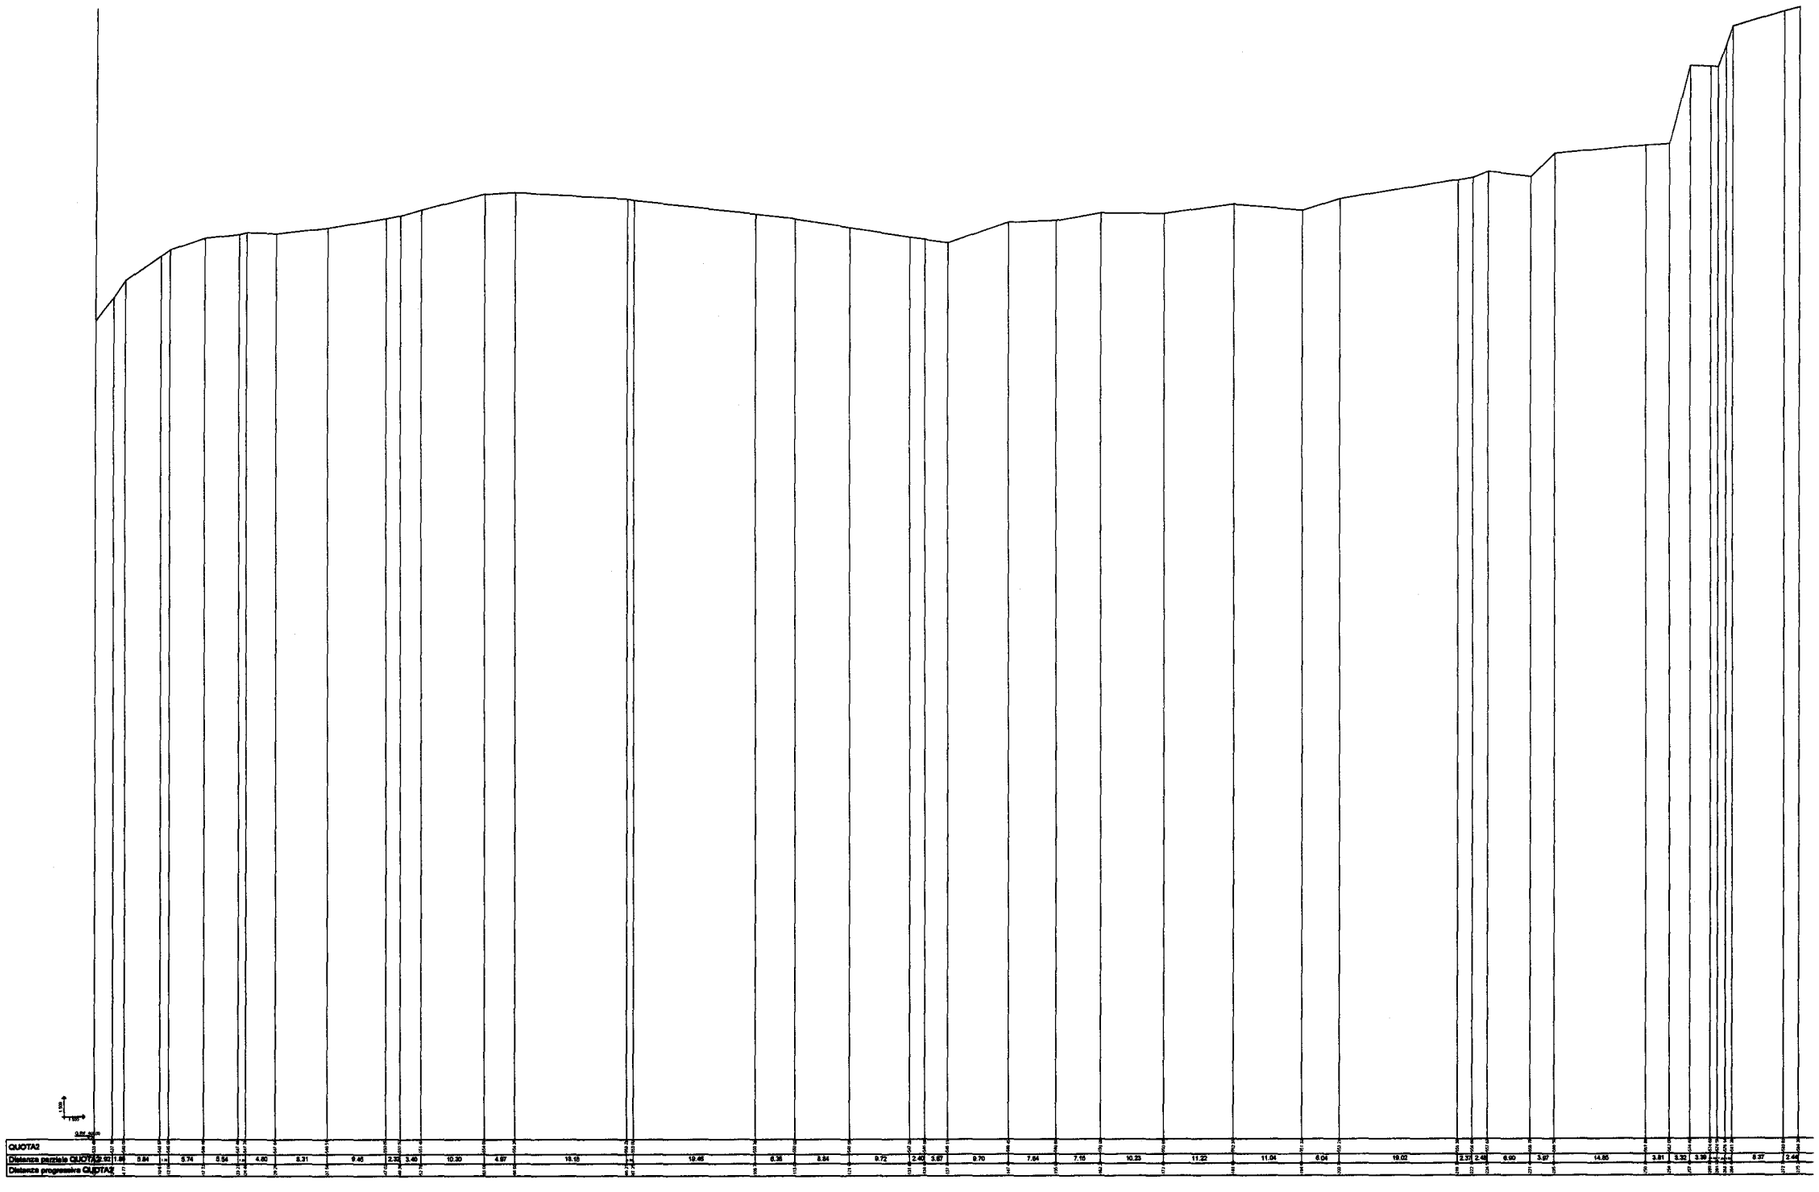

Progettisti:

dott. geol. Guido Carieri
via Alla Rocca di Legino 5/b
tel. 019801866 - fax 0198403931

dott. geol. Marco Rossi
via Mandoli 115/15
tel. 0108392926

Committente: Cementifera Ligure S.a.S.

ISTANZA DI RINNOVO AURORIZZAZIONE CAVA DI CALCARE "TRE FONTANE"

Comune di MONTOGGIO

TAVOLA B8.6

PROGETTO PIANO DI COLTIVAZIONE

CAVA TRE FONTANE


COLMATA IN TERRE E ROCCE DA SCAVO

VOLUME COMPLESSIVO:
952785,00 MC.

Legenda:

Luglio 2010	scala: 1:1000

Sez. 18

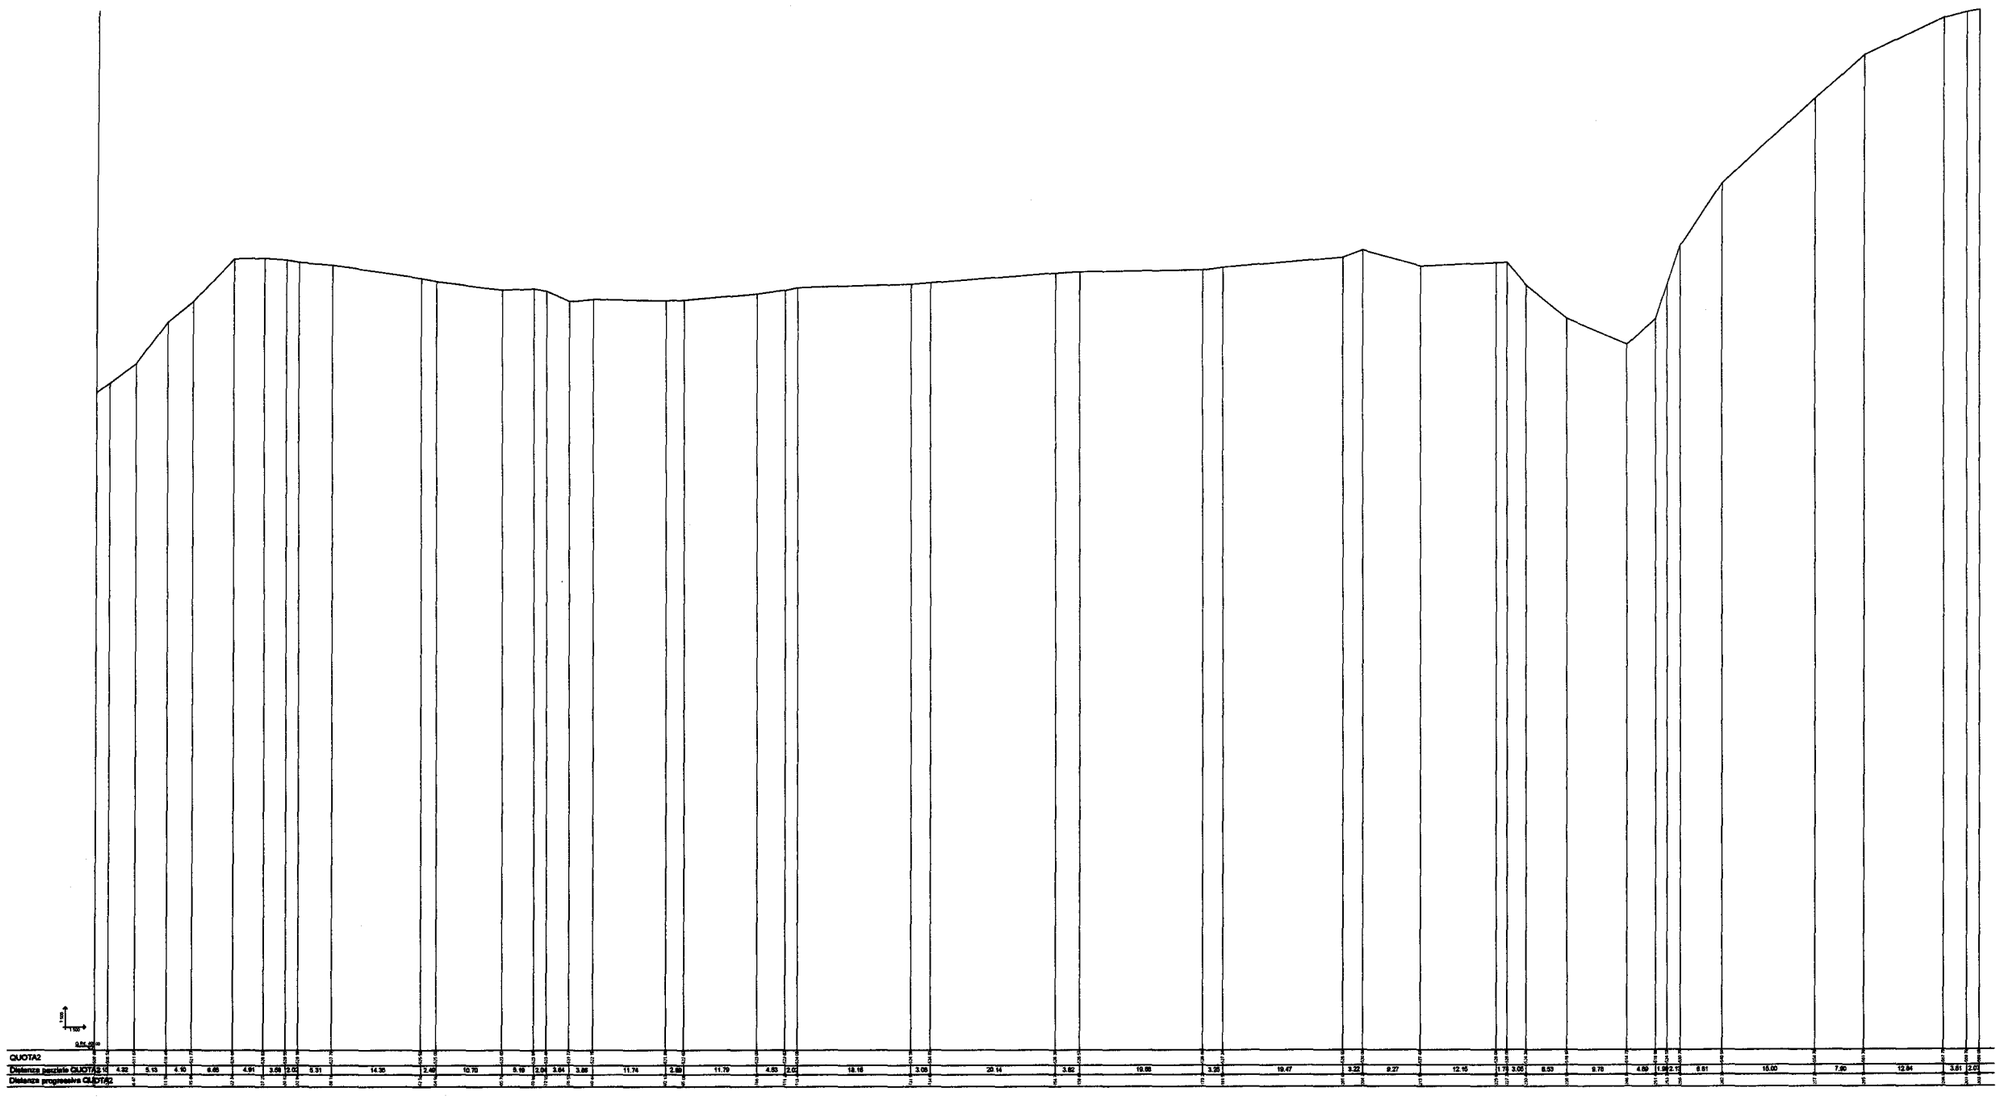

Progettisti:

dott. geol. Guido Carieri

via Alla Rocca di Legino 5/b

tel. 019801866 - fax 0198403931

dott. geol. Marco Rossi

via Mandoli 115/15

tel. 0108392926

Committente: Cementifera Ligure S.a.S.

ISTANZA DI RINNOVO AURORIZZAZIONE CAVA DI CALCARE "TRE FONTANE"

Comune di MONTOGGIO

TAVOLA B8.7

PROGETTO PIANO DI COLTIVAZIONE

CAVA TRE FONTANE

COLMATA IN TERRE E ROCCE DA SCAVO

VOLUME COMPLESSIVO:
952785,00 MC.

Legenda:

Luglio 2010 | scala: 1:1000