LA CULTURA DEL PROGETTO:

RIFERIMENTI

frammenti rurali

LEGNO





Cascinali_







COTTO

Fienili_






BUCATURE

Centro Storico_





RITMO

Alberazioni_





Facciate_




COLORI







ESEMPI


1


2


3


4


5

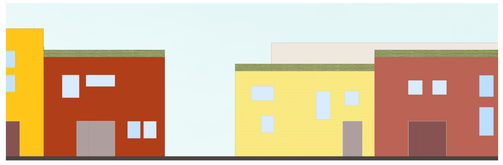
6


7


CITAZIONI

Tra i luoghi, nei luoghi

Alla città si arriva dal territorio.

I luoghi dell'arrivo spesso rappresentano i temi del viaggio, della conquista, del lavoro, del tempo intermedio, dell'identità.

Spesso diventano differenze di altri luoghi.

Spesso separano invece di unire.


Spesso troviamo una storia, la storia, brani di momenti che sintetizzano la fondazione di un luogo.

Oggi riproponiamo un luogo, il luogo della partenza e degli arrivi, il luogo della storia presidiata e rafforziamo il luogo della memoria e della città, costruiamo un pentagramma libero e fondativo, definiamo uno spazio funzionale che sappia essere l'alter ego dell'altro, la bilancia di una sequenza ora lineare e aperta, ora articolata e chiusa.

Natura e artificio, struttura e infrastruttura, spazio dinamico e spazio statico, odori e colori, tatto e percezione.

Oggi rispondiamo alla città, al suo rapporto con il territorio, alla sua necessità di diventare un luogo unico.
Oggi abbiamo una visione realistica.

Oggi ritroviamo Brugnato, tra i luoghi, nei luoghi del viaggio.

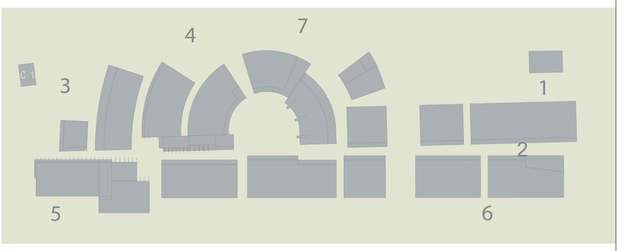

marco tognetti architetto
via valle n. 41/1 19100 - la spezia
tel. 0187 738699 cell. 3357549584
e-mail marcotognetti@architettotognetti.it
www.architettotognetti.it

MARCO TRAVERSONE
INGEGNERE
VIA SCOPESI N° 107 19020
SESTA GODANO-LA SPEZIA
TEL.0187 891506 CELL. 3381609970
WWW.MARCOTRAVERSONE.IT
STUDIO@MARCOTRAVERSONE.IT

SAN MAURO s.r.l
Via dei Franzone, 6
16145 GENOVA

progetto :

Progetto Urbanistico Operativo per realizzazione insediamento Commerciale nel Comune di Brugnato in variante al PUC ai sensi dell'art. 44 L.R.36/97

Rev. n°	Data	Descrizione
01	10.01.11	aggiornamento prima conferenza dei servizi
00	15.03.10	presentazione progetto

titolo :
Cultura del progetto:
riferimenti
esempi
citazioni

tavola/elaborato : 10

scala : 1: 500

data : gennaio 2011

note e riferimenti normativi :

coordinatore progetto :
beatrice Del Vigo architetto

collaboratori :
elisa Mora
leonardo Stabile
Jacopo Maugeri
laura Giovanelli
paola Poletti
andrea Tarantola

progettista :

progettista :

Codice progetto. **2010_beta_pro_01** | File: **beta_progetti_01** | Collocazione: **beta_progetti**