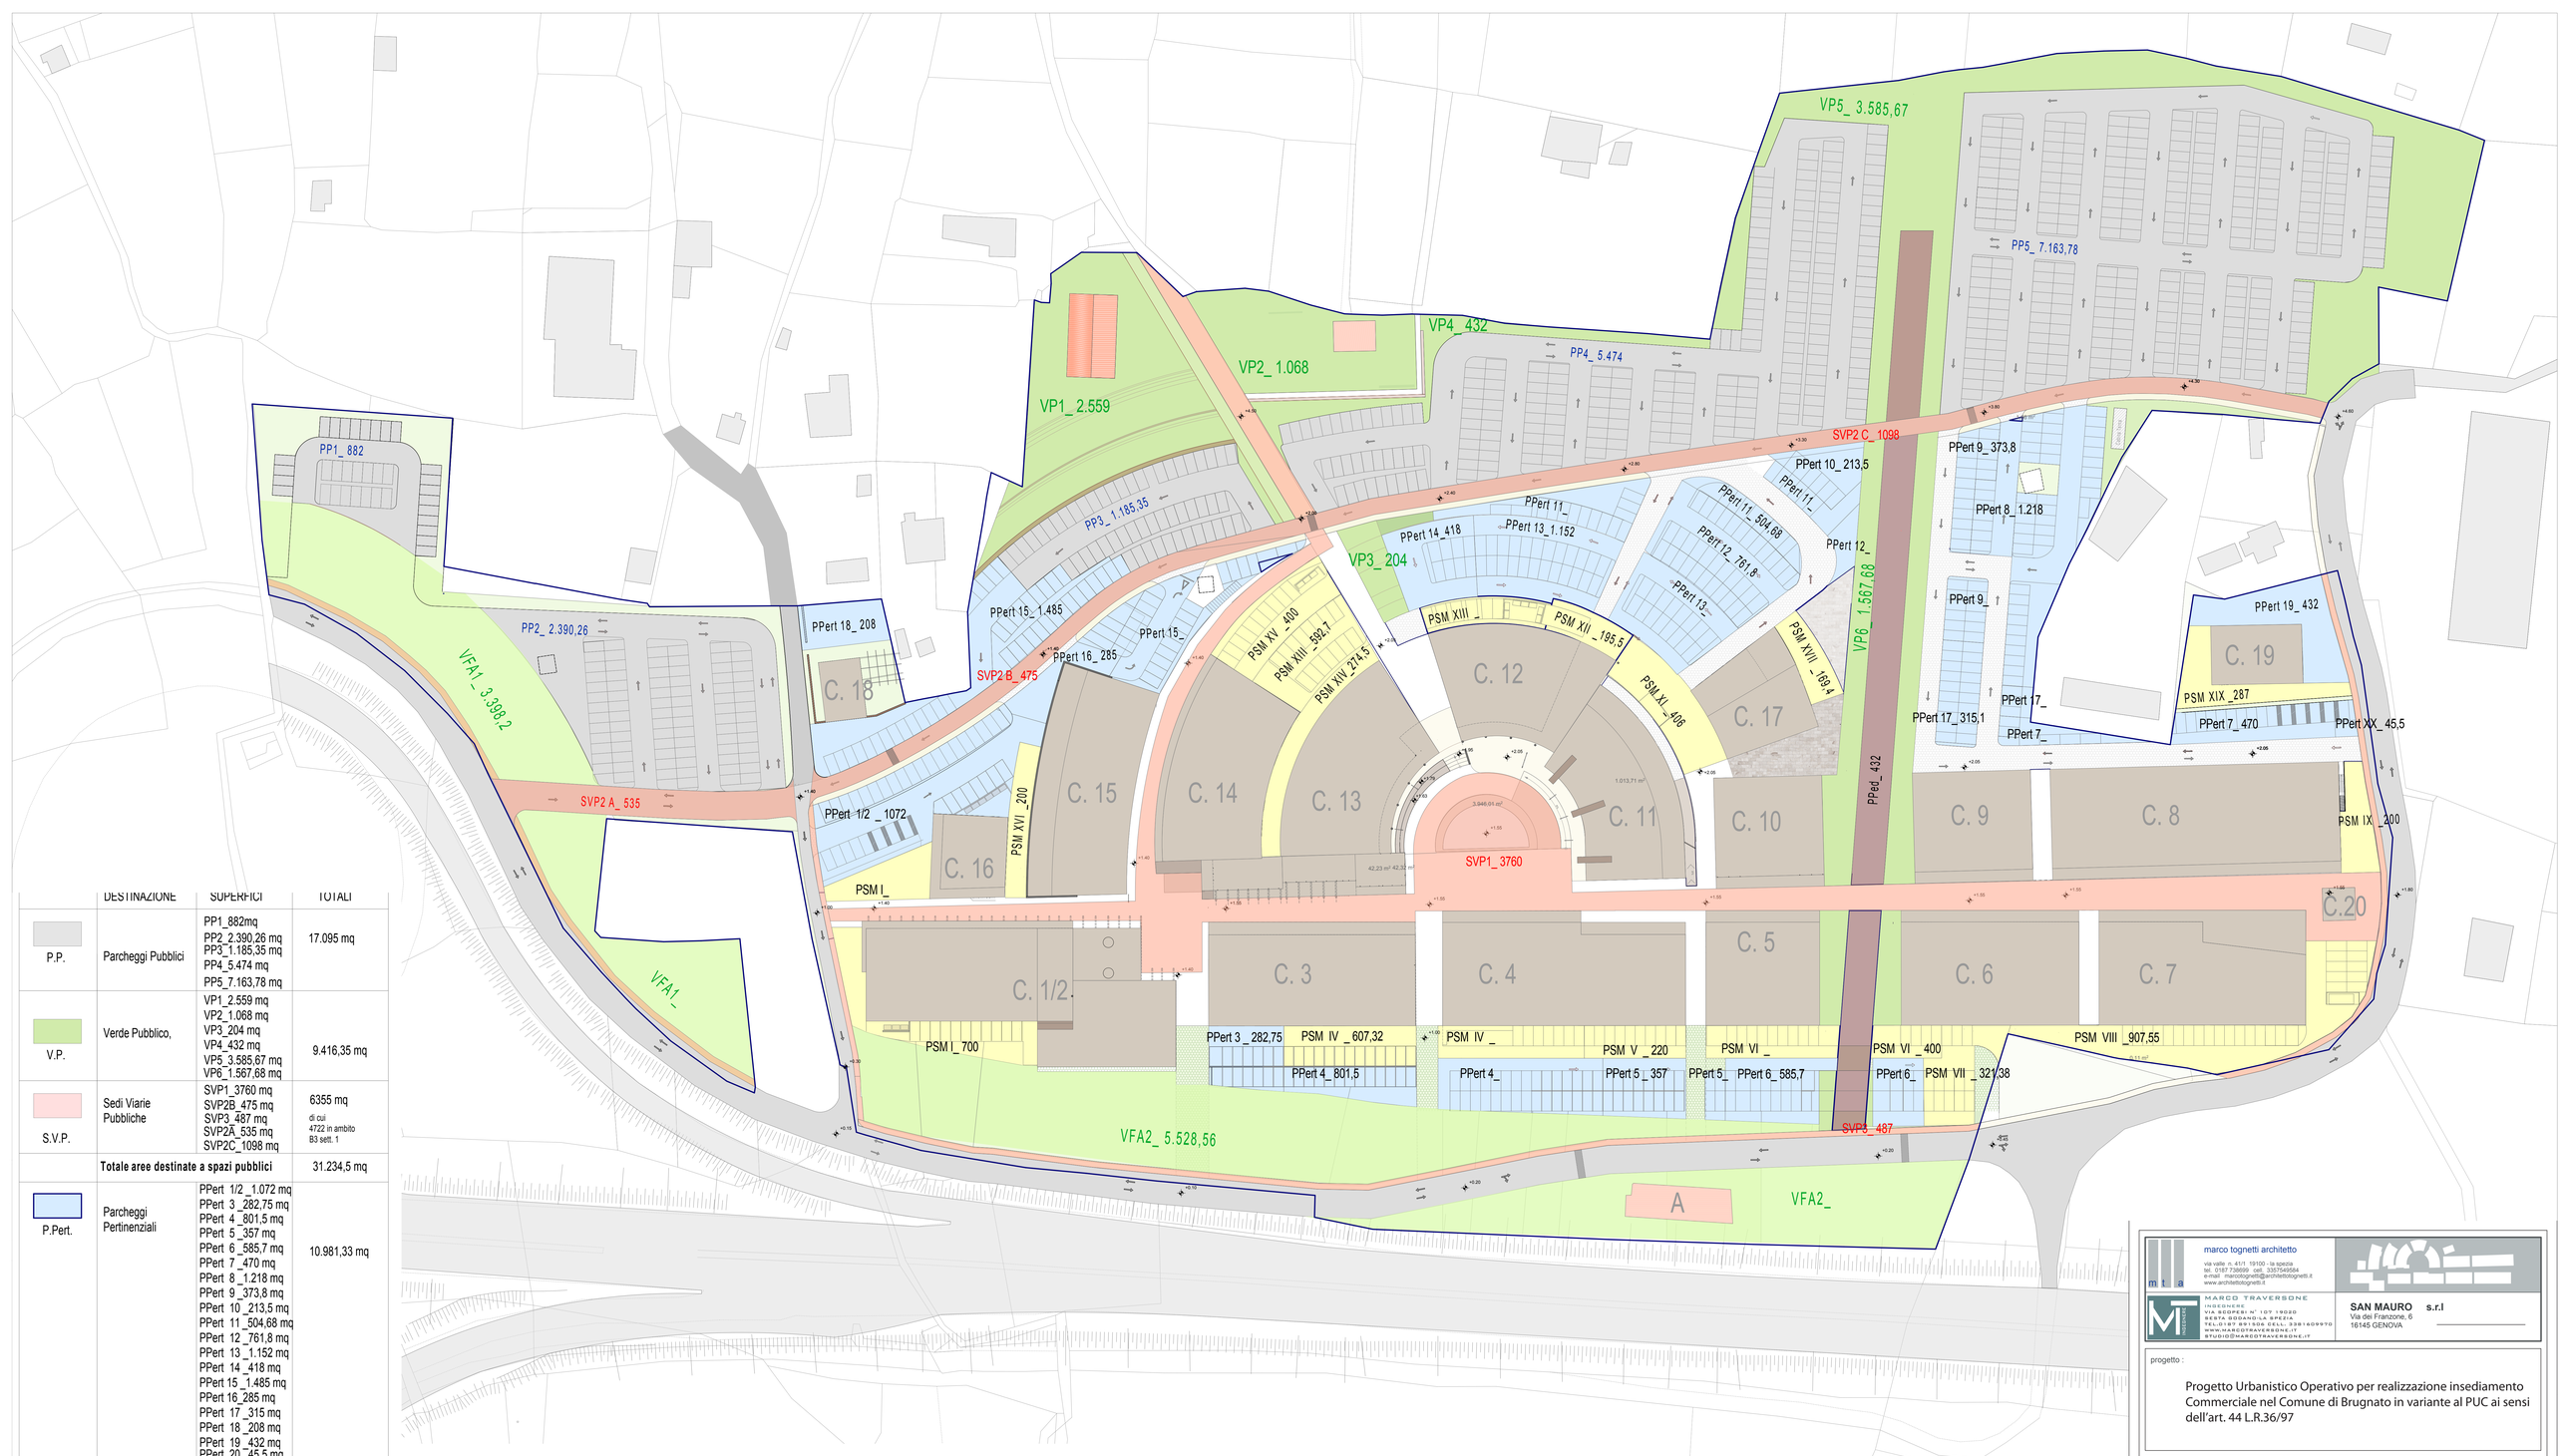


	DESTINAZIONE	SUPERFICI	TOTALI
P.P.	Parcheggi Pubblici	PP1_882mq PP2_2.390,26 mq PP3_1.185,35 mq PP4_5.474 mq PP5_7.163,78 mq	17.095 mq
V.P.	Verde Pubblico,	VP1_2.559 mq VP2_1.068 mq VP3_204 mq VP4_432 mq VP5_3.585,67 mq VP6_1.567,68 mq	9.416,35 mq
S.V.P.	Sedi Viarie Pubbliche	SVP1_3760 mq SVP2B_475 mq SVP3_487 mq SVP2A_535 mq SVP2C_1098 mq	6355 mq di cui 4722 in ambito B3 sett. 1
	Totale aree destinate a spazi pubblici		31.234,5 mq
P.Pert.	Parcheggi Pertinenziali	PPert 1/2 _1.072 mq PPert 3 _282,75 mq PPert 4 _801,5 mq PPert 5 _357 mq PPert 6 _585,7 mq PPert 7 _470 mq PPert 8 _1.218 mq PPert 9 _373,8 mq PPert 10 _213,5 mq PPert 11 _504,68 mq PPert 12 _761,8 mq PPert 13 _1.152 mq PPert 14 _418 mq PPert 15 _1.485 mq PPert 16 _285 mq PPert 17 _315 mq PPert 18 _208 mq PPert 19 _432 mq PPert 20 _45,5 mq	10.981,33 mq
P.S.M.	Parcheggi Sosta e Merci	PSM I _700 mq PSM IV _607,32 mq PSM V _220 mq PSM VI _400 mq PSM VII _321,38 mq PSM VIII_907,55 mq PSM IX _200 mq PSM XI _406 mq PSM XII _195,5 mq PSM XIII _592,7 mq PSM XIV _274,5 mq PSM XV _400 mq PSM XVI _200 mq PSM XVII _169,4 mq PSM XIX _287 mq	5.881,35 mq
V.F.A.	Verde Filtro Autostrada,	VFA1_3.398,2 mq VFA2_5.528,56 mq	8.926,7 mq
P.Ped.	Percorso Pedonale,	VPed_1.679,5 mq	1.679,5 mq

VERIFICA PARAMETRI URBANISTICI

PARAMETRI		P.U.C.	Progetto	ESITO
Superficie Agibile	mq	18.502,60	18.059	VERIFICATO
SuperficieCoperta	mq	22.800	17.457,6	VERIFICATO
Rapp. Copertura	K	0,4	0,33	VERIFICATO
H. max	ml	10	10	VERIFICATO
Parcheggi sosta e merci	mq	6.100	5.881,3	VERIFICATO
Parcheggi pertinenziali	mq	11.280,85	10.981.3	VERIFICATO
n° posti auto pertin. com.	n°	324	475	VERIFICATO
Parcheggi Pubblici	mq	3.233	17.095	VERIFICATO
Verde Pubblico	mq	1.621	9.416,35	VERIFICATO
Verde filtro Autostrada	Mq	/	3.398,2 + 5.528,56	
Viabilità pubblica	Mq	/	6.355	

VERIFICA PARAMETRI URBANISTICI

DM 1444	Progetto	ESITO
Standard Pubblici SNC X 0,8 = 14.447,2	26.511,35	VERIFICATO
P. Pub >,50% 7.223,6	17.095	VERIFICATO
V. Pub <,50% 7.223,6	9.416,35	VERIFICATO

Confine P.U.O.

marco tognetti architetto
via valle n. 41/1 19100 - la spezia
tel. 0187 736969 cell. 3357549584
e-mail marcotognetti@architettotognetti.it
www.architettotognetti.it

MARCO TRAVERSONE
INGEGNERE
VIA SCOPERI N° 107 19030
SERTA GODANO-LA SPEZIA
TEL.0187 891506 CELL. 3381609970
WWW.MARCOTRAVERSONE.IT
STUDIO@MARCOTRAVERSONE.IT

SAN MAURO s.r.l
Via dei Franzone, 6
16145 GENOVA

progetto :

Progetto Urbanistico Operativo per realizzazione insediamento Commerciale nel Comune di Brugnato in variante al PUC ai sensi dell'art. 44 L.R.36/97

Rev. n°	Data	Descrizione
01	10.01.2011	aggiornamento prima conferenza dei servizi
00	15.03.10	presentazione progetto

titolo :

Planimetria Standards Urbanistici
Parcheggi Pertinenziali
Parcheggi Sosta e Merci

tavola/elaborato : 14

scala : 1: 500

data : gennaio 2011

note e riferimenti normativi :

coordinatore progetto :
beatrice Del Vigo architetto

collaboratori :
elisa Mora
leonardo Stabile
Jacopo Maugeri
laura Giovanelli
paola Poletti
andrea Tarantola

progettista :

progettista :

Codice progetto: 2010_bela_pro_01 | File: bela_progetti_01 | Collocazione: bela_progetti