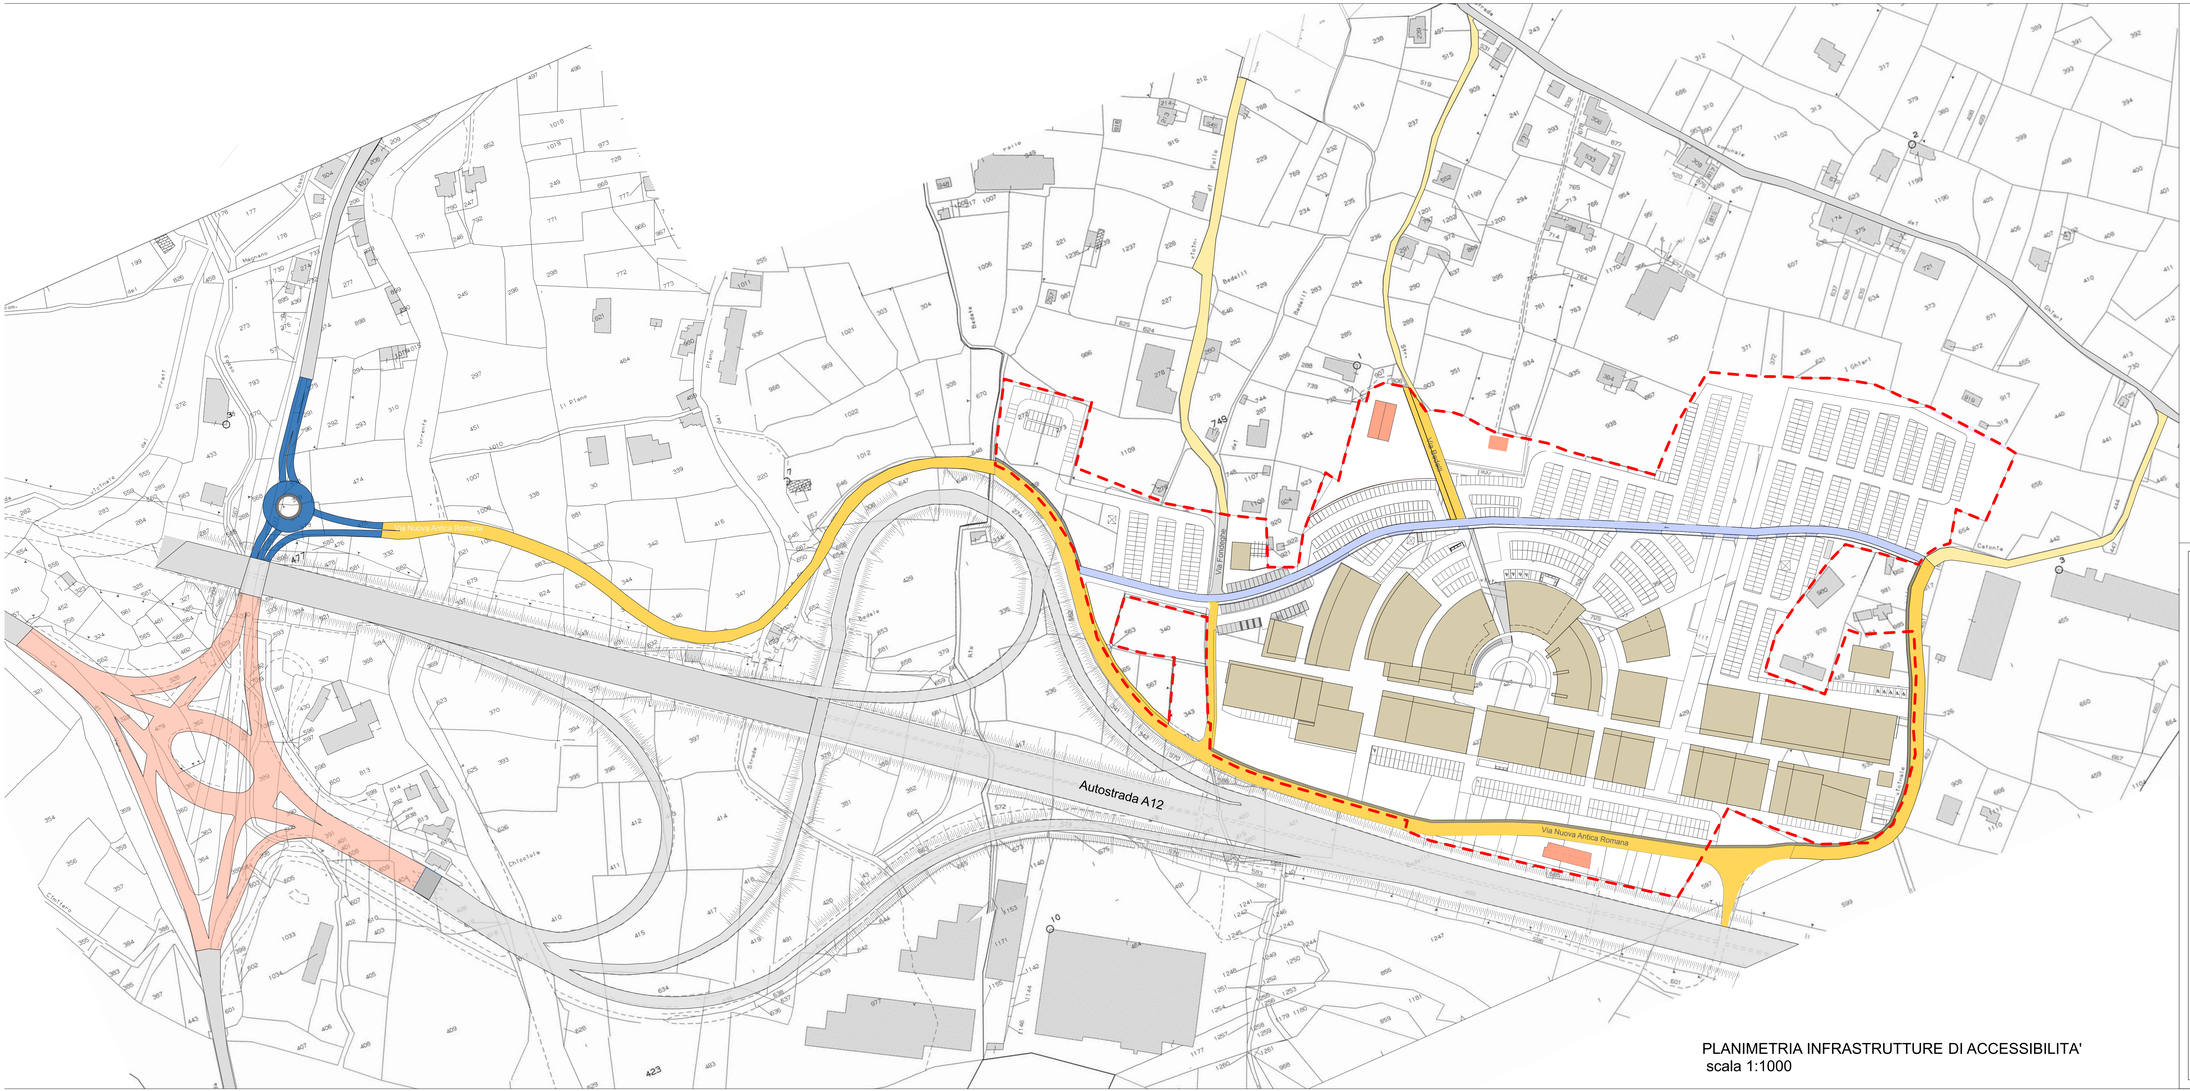



PLANIMETRIA INFRASTRUTTURE DI ACCESSIBILITA'
scala 1:1000

LEGENDA:

- Riqualificazione Via Fondeghe, Via Bedelli e Via Nuova Antica Romana
- Adeguamento e potenziamento Via Nuova Antica Romana
  vedi Tav. 14.3
- Viabilità in progetto
  vedi Tav.15
- Rotatoria in progetto
  vedi Tav 14.3
- Adeguamento segnaletica svincolo autostradale
  vedi Tav 14.4
- Limite area d'intervento


marco tognetti architetto
via valle s. 47/1, 19100 - la spezia
tel. 0187 738699 cell. 3357549564
e-mail marcotognetti@architettotognetti.it
www.architettotognetti.it

MARCO TRAVERSONE
INGEGNERE
VIA SCOPERI N° 107 19020
FRAZ. BOTTAGNA (SP)
TELEFONI 0187/934 CELL. 338/4099970
WWW.MARCOTRAVERSONE.IT
STUDIO@MARCOTRAVERSONE.IT

SAN MAURO s.r.l
Via dei Franzone, 6
16145 GENOVA


progetto :

Progetto Urbanistico Operativo per realizzazione insediamento Commerciale nel Comune di Brugnato in variante al PUC ai sensi dell'art. 44 L.R.36/97

| Rev. n° | Data | Descrizione |
|---|---|---|
| | | |
| | | |
| 01 | 10.01.11 | aggiornamento prima conferenza dei servizi |
| 00 | 15.03.10 | presentazione progetto |

titolo :

Opere di urbanizzazione a scomputo degli oneri concessori

tavola/elaborato : 14.1

scala : 1:500

data : gennaio 2011

note e riferimenti normativi :


coordinatore progetto :
beatrice Del Vigo architetto

collaboratori :
elisa Mora
leonardo Stabile
Jacopo Maugeri
laura Giovanelli
paola Poletti
andrea Tarantola

progettista :

progettista :


| Codice progetto: | File: | Collocazione: |
|---|---|---|
| 2010_beta_prv_01 | beta_progetti_01 | beta_progetti |