
Planimetria stato attuale 1:1000




Planimetria stato stato di progetto 1:1000



Planimetria stato di raffronto 1:1000

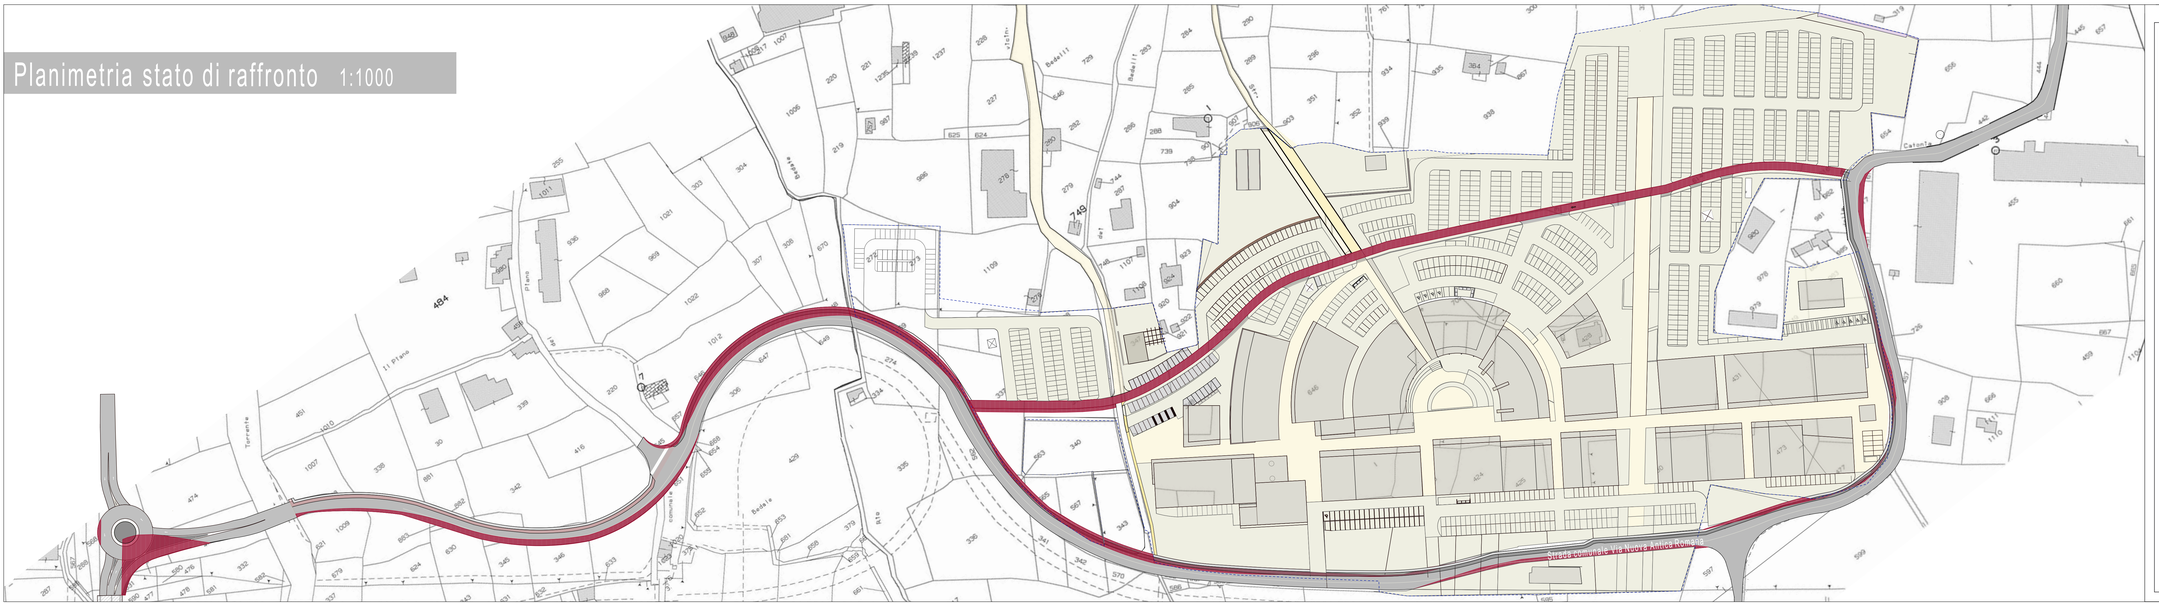

- Viabilita' esistente
- Riqualificazione Via Fondeghe, Via Bedelli e Via Nuova Antica Romana
- Adeguamento e potenziamento Via Nuova Antica Romana
- Viabilità in progetto
  vedi Tav.15
- Percorso Pedonale
- Pista Ciclabile
- Rotatoria in progetto
  vedi Tav.14.3

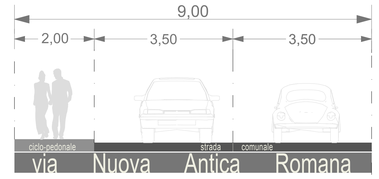

PARTICOLARE SEZIONE STRADALE
scala 1:50

marco tognetti architetto
via valle n. 41/1 19100 - la spezia
tel. 0187 736599 cell. 3357349584
e-mail : marcotognetti@archilettotognetti.it
www.architettotognetti.it

MARCO TRAVERSONE
VIA GIUPPERI N° 107 19020
SENTA SOSANI (LA SPEZIA)
TEL.0187 891506 CELL. 338 1609970
WWW.MARCOTRAVERSONE.IT
STUDIO@MARCOTRAVERSONE.IT

SAN MAURO s.r.l
Via dei Franzone, 6
16145 GENOVA

progetto :

Progetto Urbanistico Operativo per realizzazione insediamento Commerciale nel Comune di Brugnato in variante al PUC ai sensi dell'art. 44 L.R.36/97

Rev. n°	Data	Descrizione
01	10.01.11	aggiornamento prima conferenza dei servizi
00	15.03.10	presentazione progetto

titolo :
Adeguamento e Potenziamento
Strada comunale via Nuova Antica Romana

tavola/elaborato : 14.2

scala : 1:1000

data : gennaio 2011

note e riferimenti normativi :

coordinatore progetto :
beatrice Del Vigo architetto

collaboratori :
elisa Mora
leonardo Stabile
Jacopo Maugeri
laura Giovanelli
paola Poletti
andrea Tarantola

progettista :

progettista :

Codice progetto: 2010_beta_pro_01 | File: beta_progetti_01 | Collocazione: beta_progetti