




Planimetria stato attuale - scala 1:500

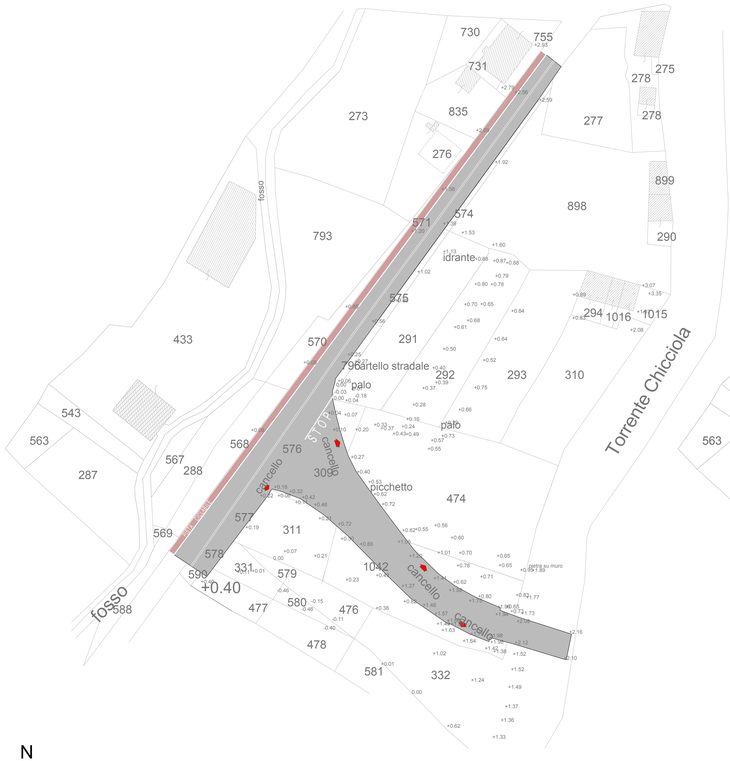

Planimetria stato di progetto - scala 1:500

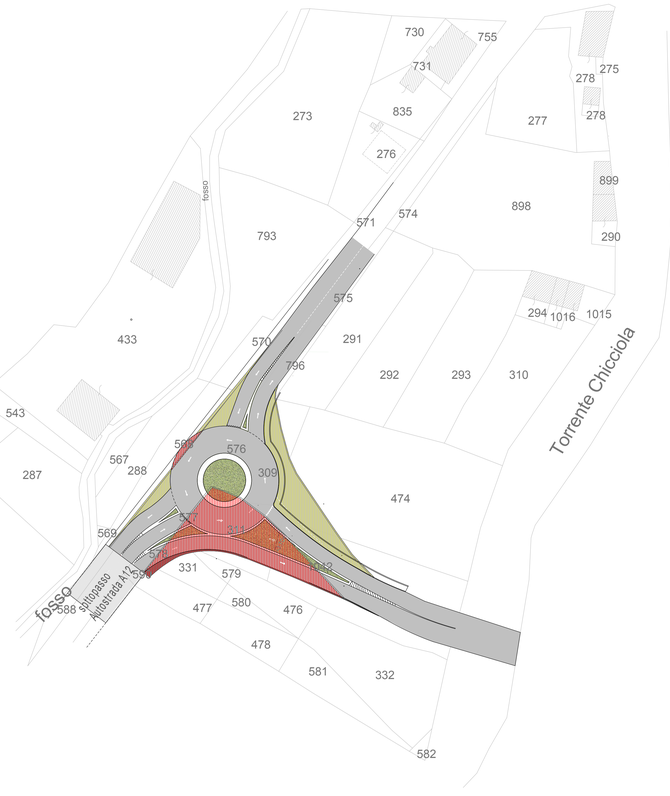

Planimetria stato di raffronto- scala 1:500

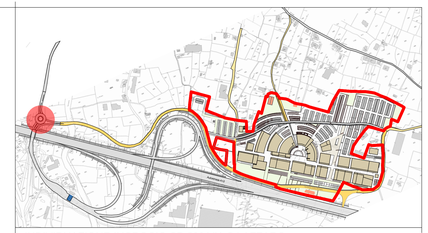

INDIVIDUAZIONE INCROCIO SP 566 VIA S.LAZZARO
E SC VIA NUOVA ANTICA ROMANA - scala 1:5000

LEGENDA:

- catastale
- adeguamento e potenziamento incrocio
- sottopasso autostrada A12
- porzioni di particelle catastali interessate dall'intervento
- area d'intervento

marco tognetti architetto
via valle n. 41/1 19100 - la spezia
tel. 0187.738569 cell. 3357545564
e-mail marcotognetti@architettotognetti.it
www.architettotognetti.it

MARCO TRAVERSONE
INGEGNERE
VIA BOPPESI N° 107 19020
BESTA GODANO-LA SPEZIA
TEL. 0187.1870169 CELL. 3381609970
WWW.MARCOTRAVERSONE.IT
STUDIO@MARCOTRAVERSONE.IT

SAN MAURO s.r.l
Via dei Franzoni, 6
16145 GENOVA

progetto :

Progetto Urbanistico Operativo per realizzazione insediamento Commerciale nel Comune di Brugnato in variante al PUC ai sensi dell'art. 44 L.R.36/97

Rev. n°	Data	Descrizione
01	10.01.11	aggiornamento prima conferenza dei servizi
00	15.03.10	presentazione progetto

titolo :

Realizzazione rotonda per incrocio SP 566 Via San Lazzaro e Via comunale Nuova Antica Romana

tavola/elaborato : 14.3

scala : 1:500

data : gennaio 2011

note e riferimenti normativi :

coordinatore progetto :

beatrice Del Vigo architetto

collaboratori :

elisa Mora
leonardo Stabile
Jacopo Maugeri
laura Giovanelli
paola Poletti
andrea Tarantola

progettista :

progettista :

Codice progetto: 2010_beta_pro_01 | File: beta_progetti_01 | Collocazione: beta_progetti