

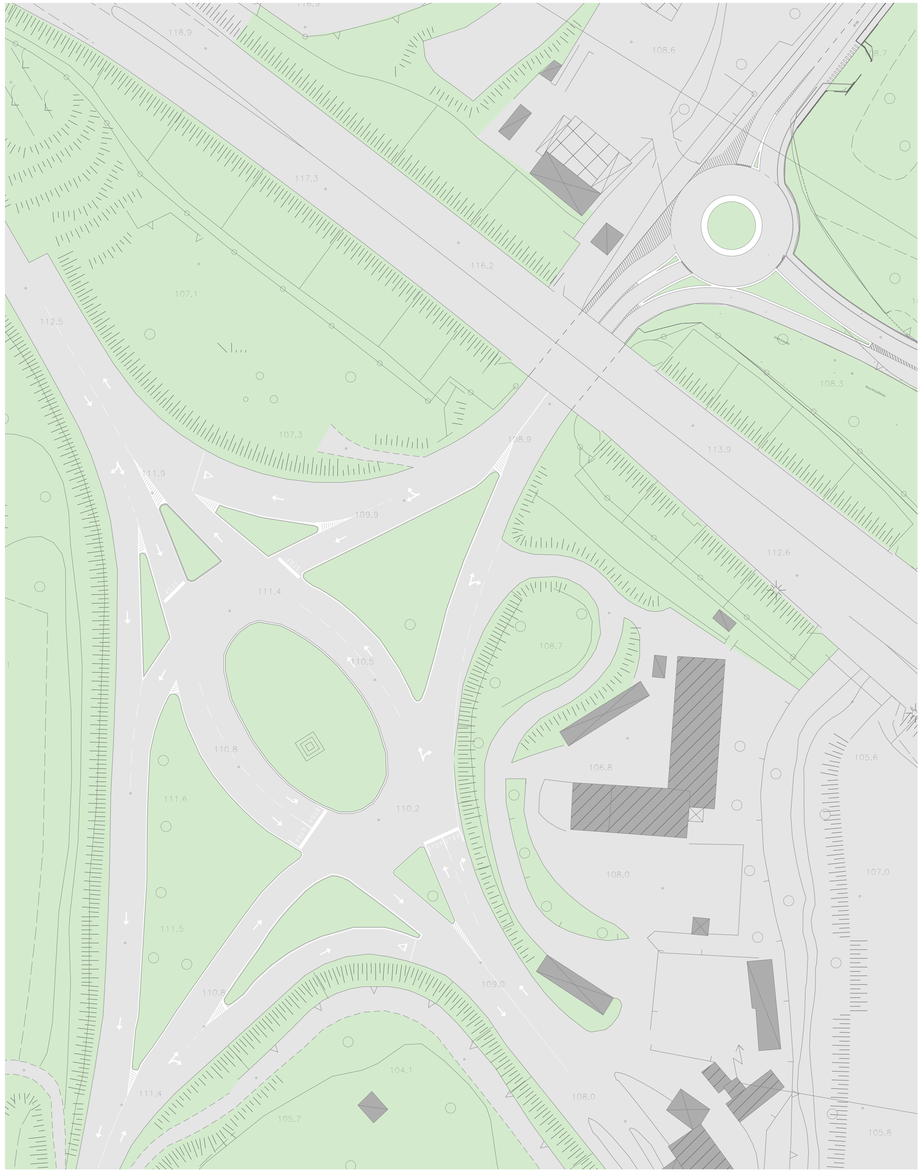


Planimetria stato attuale - scala 1:500

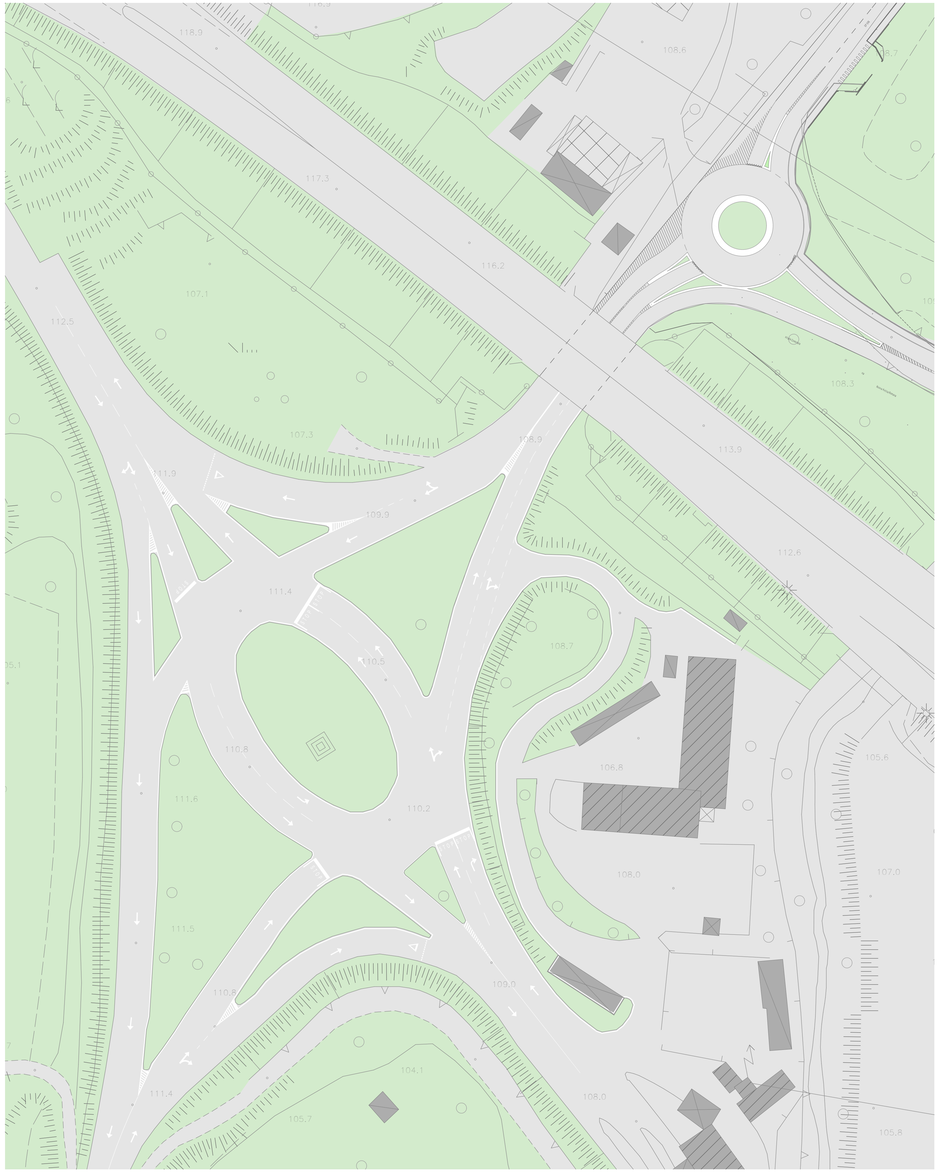

Planimetria stato di progetto - scala 1:500

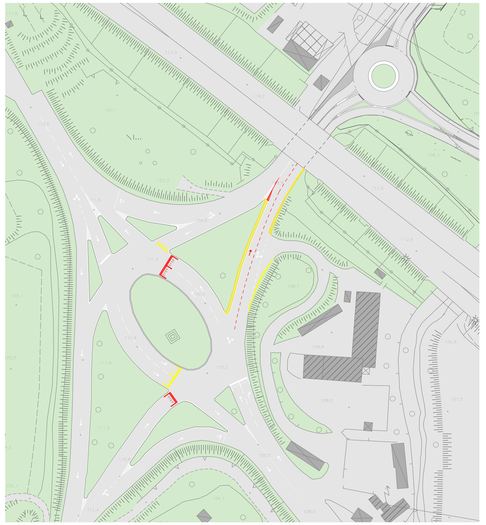

Planimetria stato di raffronto - scala 1:1.000

marco tognetti architetto
via valle n. 41/1 19100 - la spezia
tel. 0187 738599 cell. 3357549584
e-mail marcotognetti@architettotognetti.it
www.architettotognetti.it

MARCO TRAVERSONE
INGEGNERE
VIA SCOPESI N° 107 19020
BEGTA SOGANO-LA SPEZIA
TEL.0187 891506 CELL. 338|609970
WWW.MARCOTRAVERSONE.IT
STUDIO@MARCOTRAVERSONE.IT

SAN MAURO s.r.l
Via dei Franzone, 6
16145 GENOVA

progetto :

Progetto Urbanistico Operativo per realizzazione insediamento Commerciale nel Comune di Brugnato in variante al PUC ai sensi dell'art. 44 L.R.36/97

Rev. N°	Data	Descrizione
01	10.01.11	aggiornamento prima conferenza dei servizi
00	15.03.10	presentazione progetto

titolo :

Modifiche rotatoria incrocio strada provinciale e uscita casello A12

tavola/elaborato : 14.4

scala : 1:500 1:1000

data : gennaio 2011

note e riferimenti normativi :

coordinatore progetto :

beatrice Del Vigo architetto

collaboratori :

elisa Mora
leonardo Stabile
Jacopo Maugeri
laura Giovanelli
paola Poletti
andrea Tarantola

progettista :

progettista :

Codice progetto: **2010_beta_pro_01** | File: **beta_progetti_01** | Collocazione: **beta_progetti**