

ISOLA ECOLOGICA O ECOPIAZZOLA

Queste sono aree recintate e sorvegliate, attrezzate per la raccolta differenziata dei rifiuti, disponibili in molti comuni italiani. I cittadini possono portare anche rifiuti non smaltibili tramite il normale sistema di raccolta, tipo i rifiuti ingombranti o pericolosi. L'utilità principale è quindi, quella di evitare lo smaltimento in discarica, per recuperare risorse e tutelare meglio l'ambiente.

Questo tipo di intervento rafforza in modo esponziale il crattere ecologico dell'intero intervento.





PENSILINA FERMATA BUS

Le fermate del bus è stata pensata con una pensilina in vetro(plexiglass)-acciaio coperta.
Questo tipo di soluzione non solo mantiene il costo intrinseco e di installazione ridotti ma allo stesso tempo conferisce all'ambiente un particolare stato di leggerezza che ben si insinua nello stile compositivo generale del progetto.



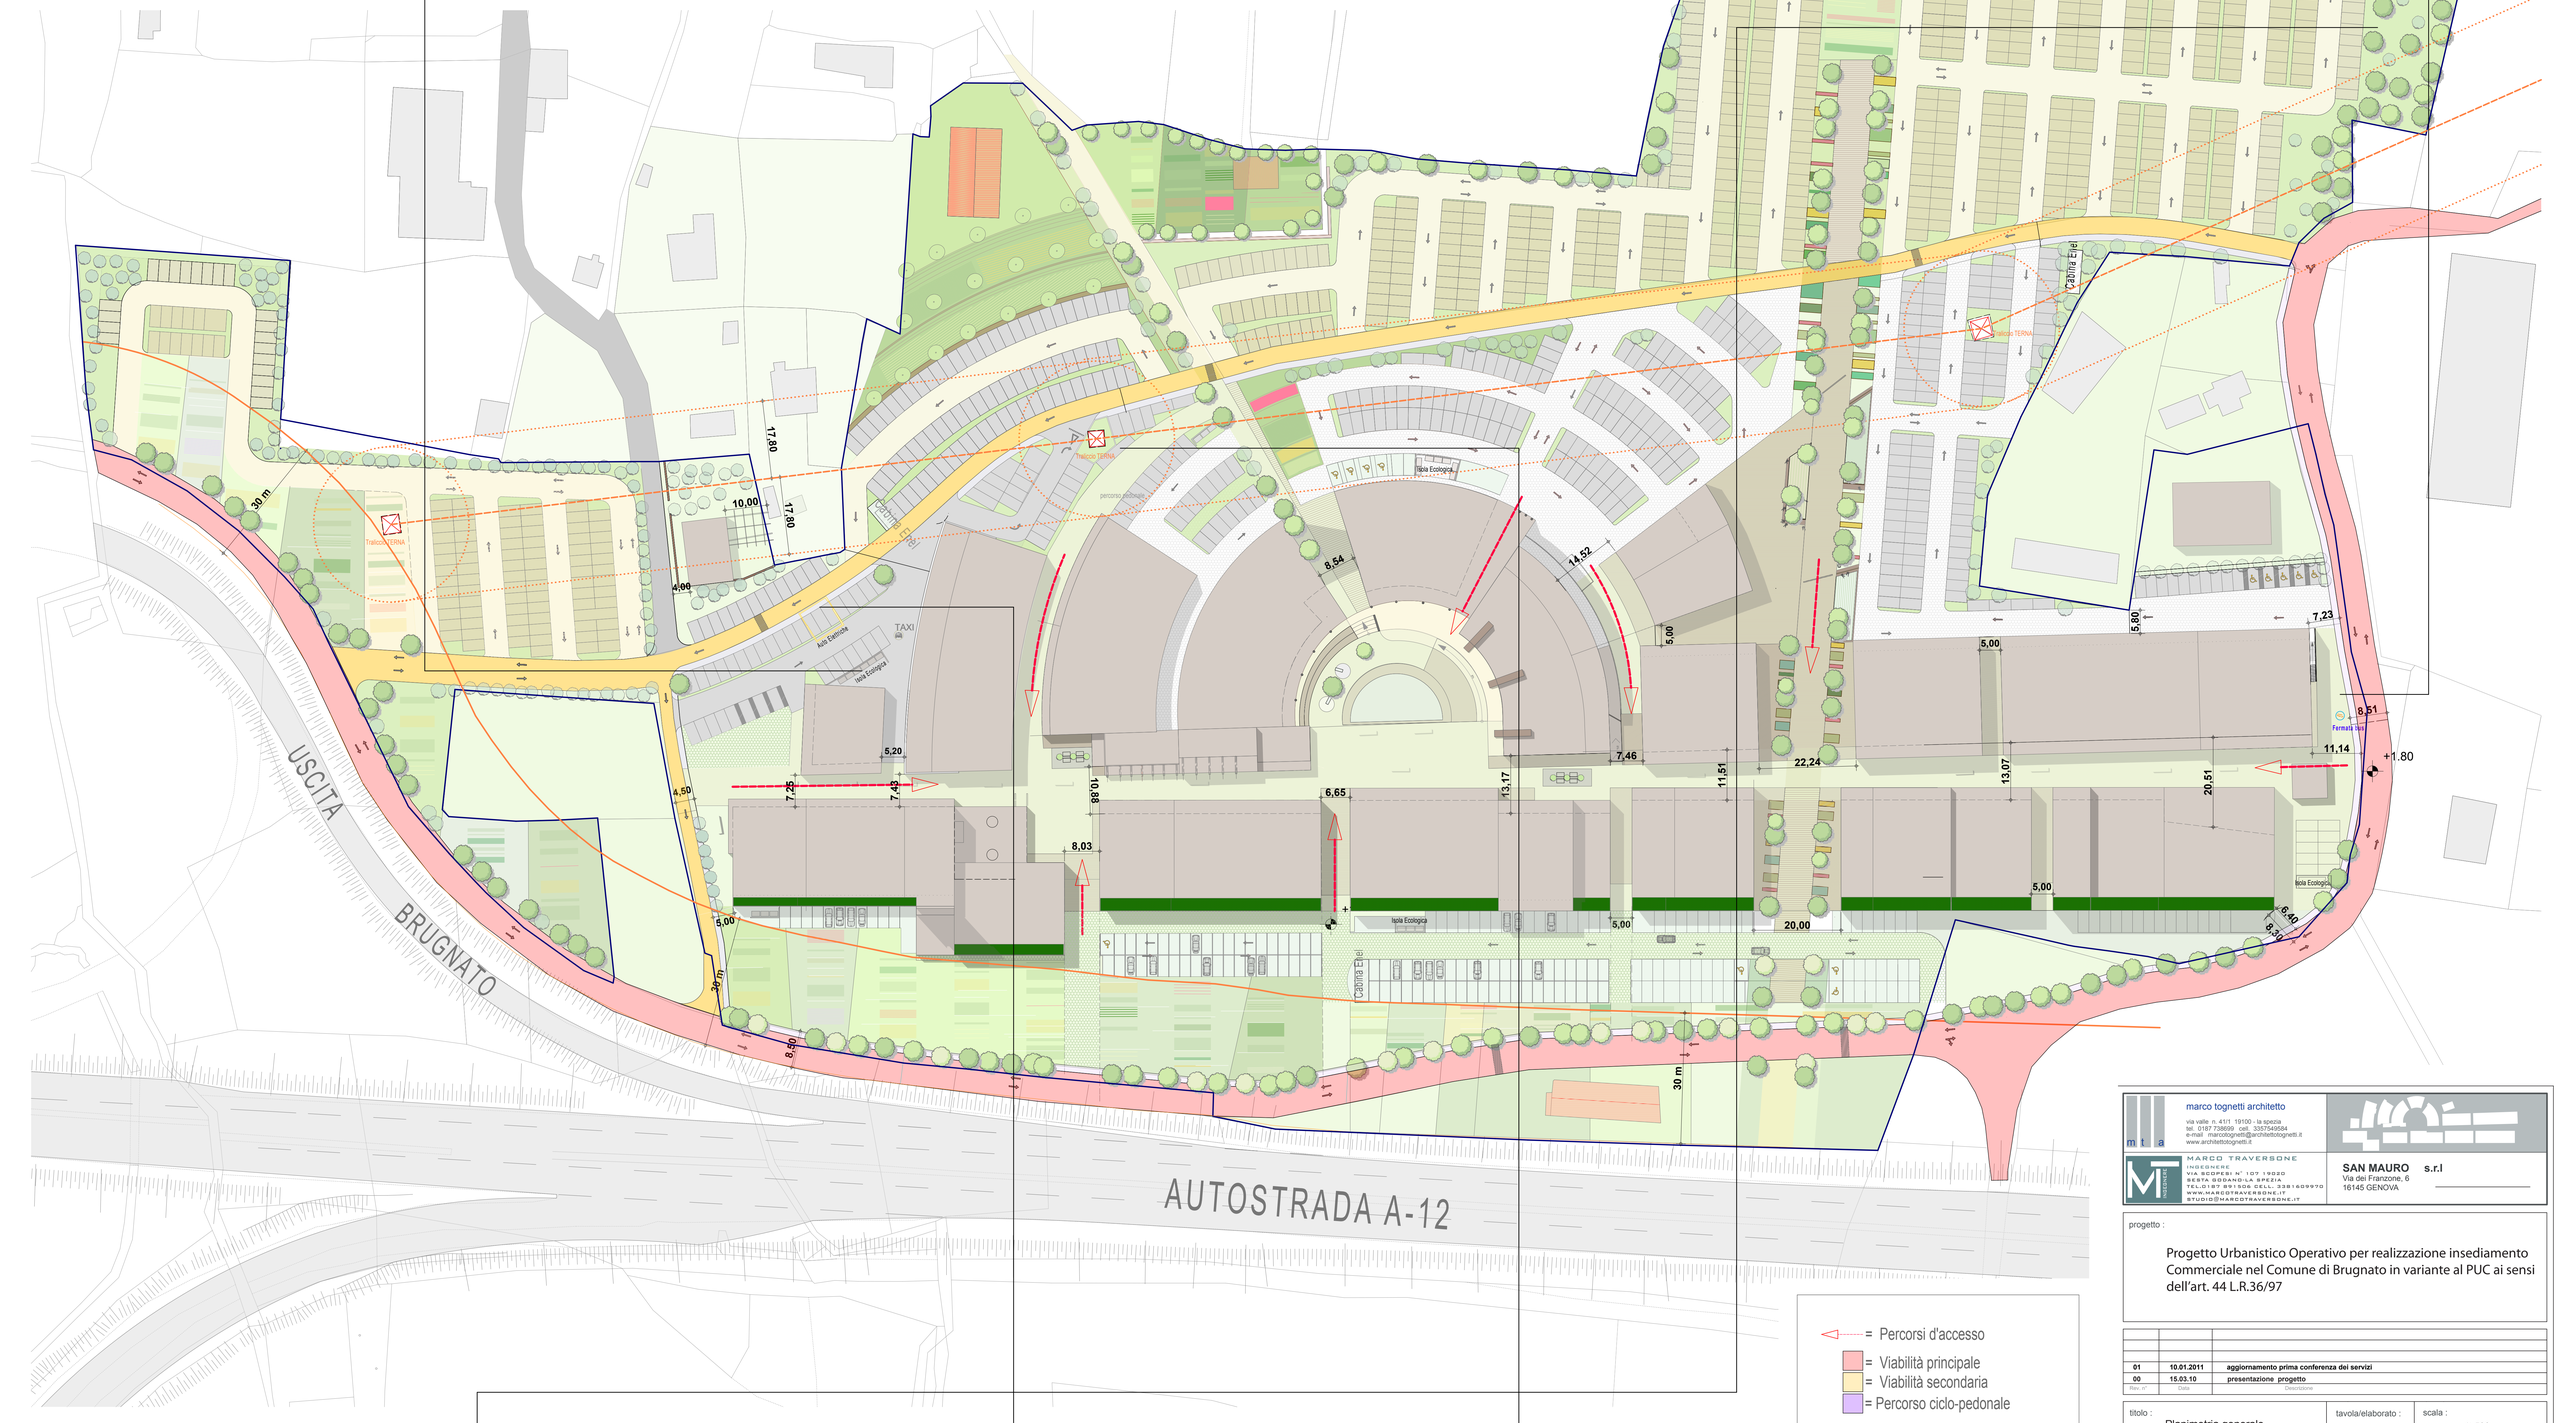

= Percorsi d'accesso
= Viabilità principale
= Viabilità secondaria
= Percorso ciclo-pedonale
= Elettrodotto



AREA DI SOSTA PER CARAVAN

L'area di sosta per i caravan e camper è un porto sicuro, perchè dotato dei migliori sistemi di sicurezza, funzionante e confortevole, a due passi dalla fermata dell'autobus, aperto tutti i giorni 24 ore su 24.



AUTO ELETTRICA

L'auto elettrica è un'automobile con motore elettrico che utilizza l'energia chimica che viene immagazzinata in un "serbatoio" energetico costituito da una o più batterie ricaricabili.
Questo tipo di veicolo è stato scelto per i suoi caratteri essenziali di veicolo ecologico, ma non solo anche per la sua altissima silenziosità e praticità.



BICICLETTA ELETTRICA

L'utilizzo dell bicicletta elettrica quindi provvista di una batteria ricaricabile, è strettamente connessa alla scelta dell'auto elettrcia.
Questa è messa a disposizione del visitatore e comunque il centro è provvisto di punti di ricarica che sono a disposizione anche per i possessori di veicoli privati.

Confine P.U.O.

marco tognetti architetto
via valle n. 41/1 19100 - la spezia
tel. 0187 738699 cell. 3357549584
e-mail marcotognetti@architettotognetti.it
www.architettotognetti.it

MARCO TRAVERSONE
INGEGNERE
VIA SCOPESI N° 107 19020
BESTA GODANO-LA SPEZIA
TEL.0187 891506 CELL. 3381609970
WWW.MARCOTRAVERSONE.IT
STUDIO@MARCOTRAVERSONE.IT

SAN MAURO s.r.l
Via dei Franzone, 6
16145 GENOVA

progetto :

Progetto Urbanistico Operativo per realizzazione insediamento Commerciale nel Comune di Brugnato in variante al PUC ai sensi dell'art. 44 L.R.36/97

Rev. n°	Data	Descrizione
01	10.01.2011	aggiornamento prima conferenza dei servizi
00	15.03.10	presentazione progetto

titolo :
Planimetria generale
Viabilita'
Distanze
Servitu'

tavola/elaborato : 15

scala : 1: 500

data : gennaio 2011

note e riferimenti normativi :

coordinatore progetto :
beatrice Del Vigo architetto

collaboratori :
elisa Mora
leonardo Stabile
Jacopo Maugeri
laura Giovanelli
paola Poletti
andrea Tarantola

progettista :

progettista :

Codice progetto: 2010_beta_pro_01 | File: beta_progetti_01 | Collocazione: beta_progetti