
SEZIONE 01-01


Scala H 1/500
Scala V 1/500

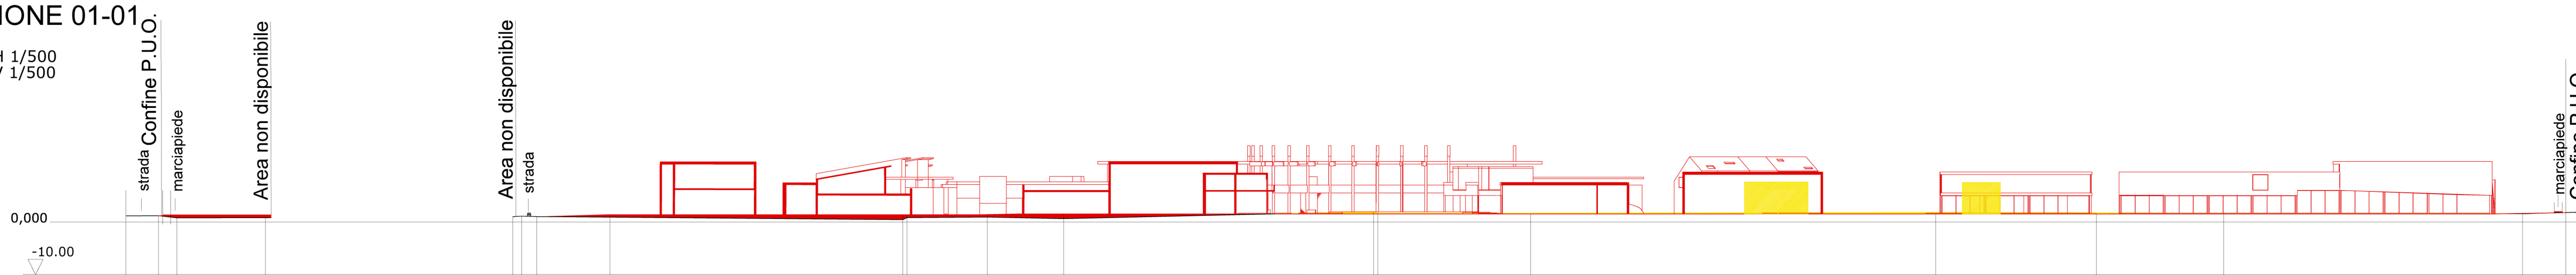

Progressiva	0,000	6.1889	9.7158	26.5994	73.7710	75.4726	78.3483	148.2040	149.0107	164.3344	178.8970	238.0513	238.8405	267.9835	345.2759	375.9629	400.2779	457.2703	465.5129	471.8422	
Parziale	6.1889	3.5269	16.8836	47.1716	1.7016	2.8757	69.8557	0.8067	15.3237	14.5626	59.1543	0.7892	29.1430	77.2924	30.6870	24.3150	56.9924	8.2426	6.3293		
Quota attuale	+ 1.165	+ 1.220	+ 0.797	+ 0.830	+ 1.026	+ 1.120	+ 1.044	+ 0.454	+ 0.835	+ 0.930	+ 0.641	+ 1.981	+ 1.694	+ 1.702	+ 1.857	+ 1.761	+ 1.612	+ 1.600	+ 1.810	+ 1.954	
Quota progetto	+ 1.165	+ 1.220	+ 0.797	+ 0.830	+ 1.026	+ 1.120	+ 1.044	+ 1.40	+ 1.40	+ 1.40	+ 1.42	+ 1.55	+ 1.55	+ 1.55	+ 1.55	+ 1.55	+ 1.55	+ 1.55	+ 1.55	+ 1.80	+ 1.80

SEZIONE 02-02


Scala H 1/500
Scala V 1/500

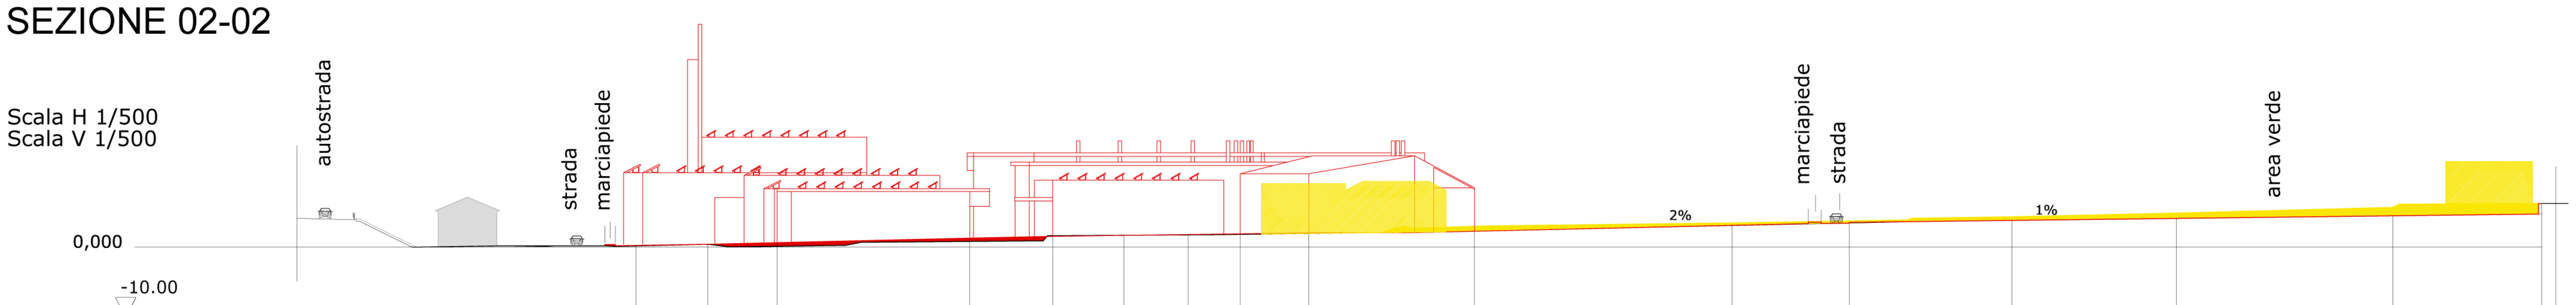

Progressiva	0,00	10,19	20,00	47,29	59,02	69,08	78,21	85,58	95,29	118,74	155,21	171,80	194,84	218,13	248,76	269,87					
Parziale	10,19	9,81	27,29	11,73	10,06	9,13	7,37	9.71	23,49	36,44	16,59	23,04	23,29	30,63	21,11						
Quota attuale	+ 0.184	+ 0.406	+ 0.026	+ 0.270	+ 0.691	+ 0.901	+ 1.615	+ 1.761	+ 2.076	+ 2.470	+ 3.022	+ 2.668	+ 3.004	+ 3.434	+ 3.871	+ 4.107	+ 4.311	+ 4.856	+ 5.663	+ 6.048	+ 6.185
Quota progetto	+ 5,00	+ 0,40	+ 0,40	+ 0,65	+ 1,55	+ 1,55	+ 1,67	+ 1,80	+ 1,90	+ 2,03	+ 2,25	+ 3,09	+ 3,34	+ 3,73	+ 4,11	+ 4,45	+6,19				

SEZIONE 03-03


Scala H 1/500
Scala V 1/500

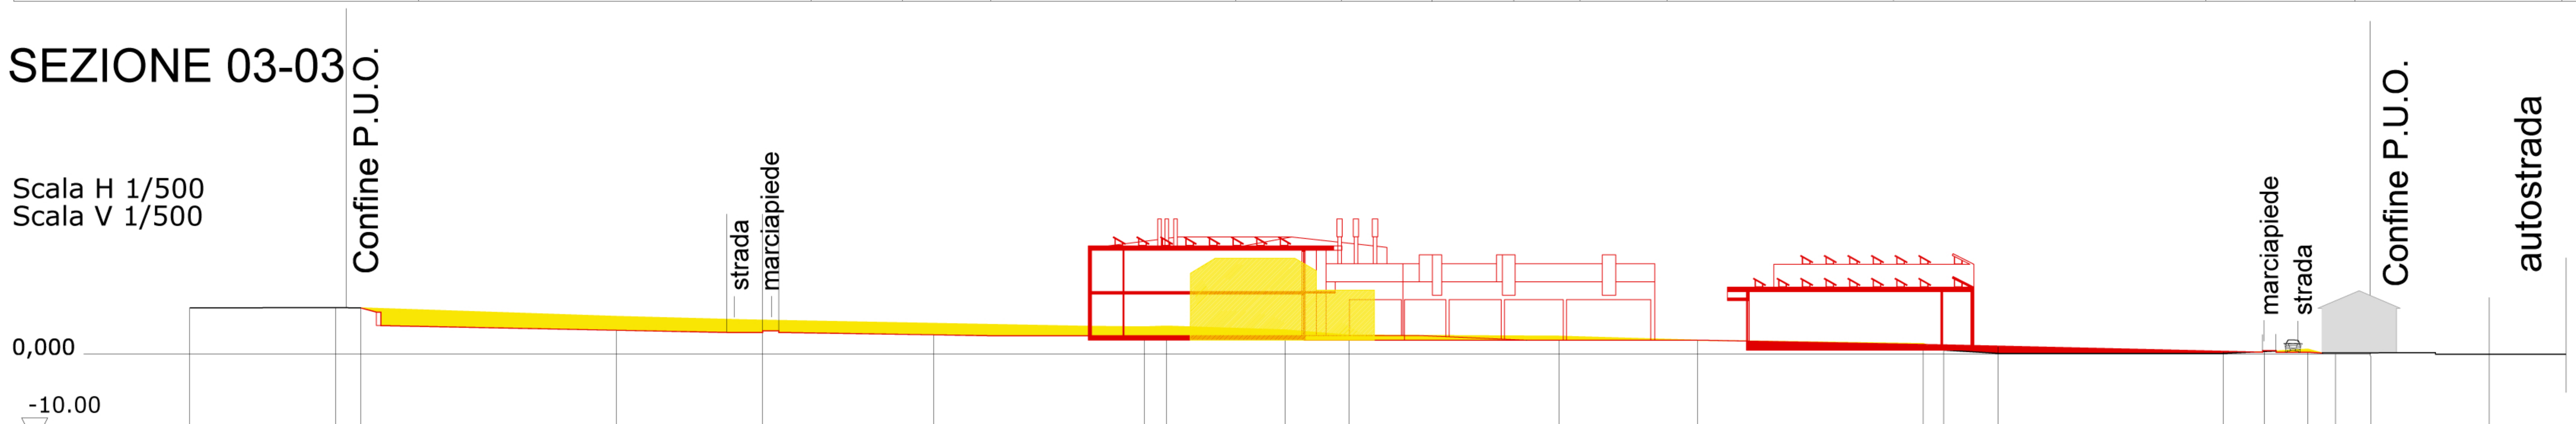

Progressiva	0,000	16.1991	19.0389	47.4679	82.7587	106.1941	108.6804	121.8819	129.0185	152.3399	167.7411	192.8820	195.1569	201.2329	226.2506	230.8484	235.6890	238.0103	241.9155	255,85	
Parziale	16.1991	2.8398	28.4290	35.2908	23.4354	2.4863	13.2015	7.1366	23.3214	15.4012	25.1409	2.2749	6.0760	25.0177	4.5978	4.8406	2.3213	3.9052	13,18		
Quota attuale	+ 5.139	+ 5.176	+ 5.129	+ 4.193	+ 3.250	+ 3.016	+ 3.115	+ 2.690	+ 2.112	+ 1.981	+ 1.541	+ 1.149	+ 0.434	+ 0.075	+ 0.077	+ 0.265	+ 0.535	- 0.285	- 0.214		
Quotaprogetto	+ 5.139	+ 5.176	+ 5.129	+ 2.645	+ 2.40	+ 2.139	+ 2.05	+ 2.05	+ 2.05	+ 1.55	+ 1.55	+ 1.55	+ 1.053	+ 1.00	+ 0.862	+ 0.258	+ 0.20	+ 0.20	0.00	- 0.214	+ 6,10

SEZIONE 04-04


Scala H 1/500
Scala V 1/500

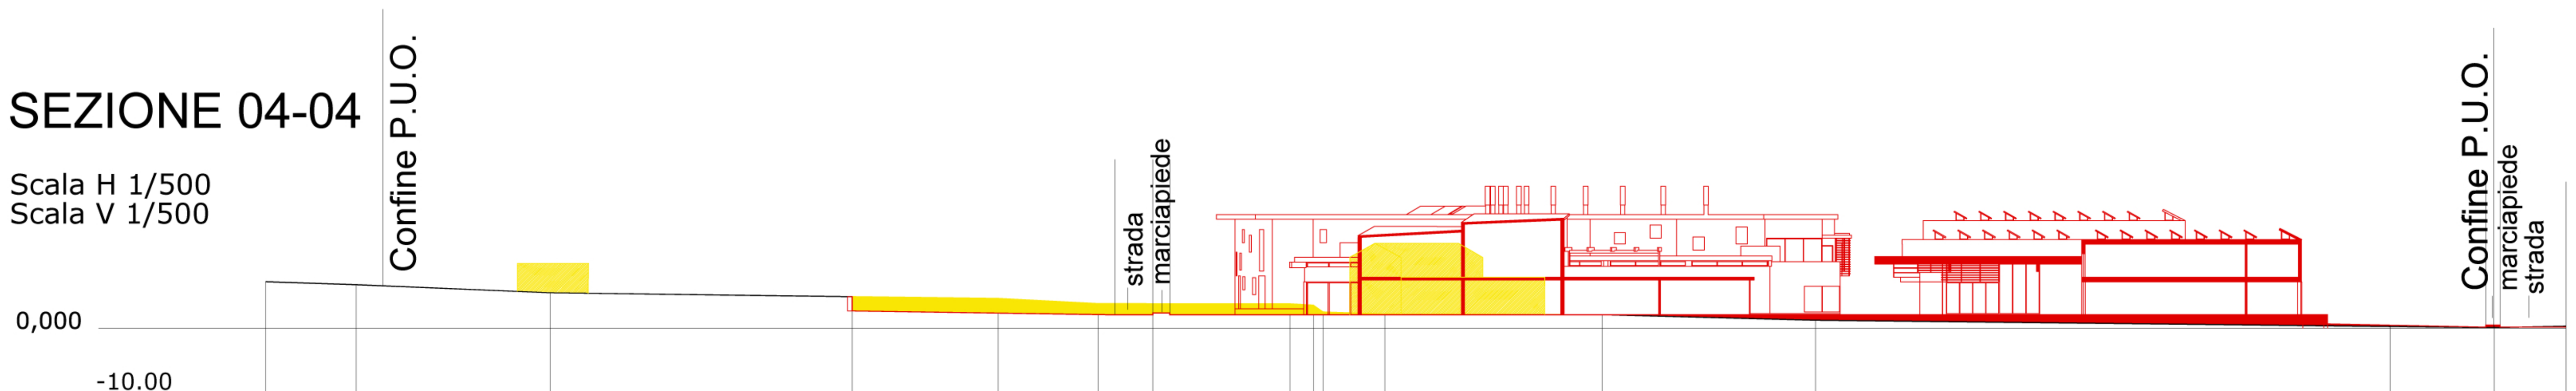


Progressiva	0,000	9.6263	30.1905	77.7507	88.4060	108.7467	111.2153	112.2400	118.8147	141.9166	164.5244	236.5844	244.2067			
Parziale	9.6263	20.5642	47.5602	10.6553	20.3407	2.4686	1.0247	6.5747	23.1019	22.6078	72.0600	7.6223				
Quota attuale	+ 4.910	+ 4.603	+ 3.740	+ 3.135	+ 2.597	+ 2.567	+ 2.422	+ 1.699	+ 1.481	+ 1.412	+ 0.835	+ 0.055	- 0.205			
Quota progetto	+ 4.910	+ 4.603	+ 3.740	+ 1.818	+ 1.586	+ 1.426	+ 1.40	+ 1.40	+ 1.40	+ 1.40	+ 1.40	+ 1.40	+ 1.40	+ 0.303	+ 0.30	+ 0.10

SEZIONE 05-05

Scala H 1/500
Scala V 1/500

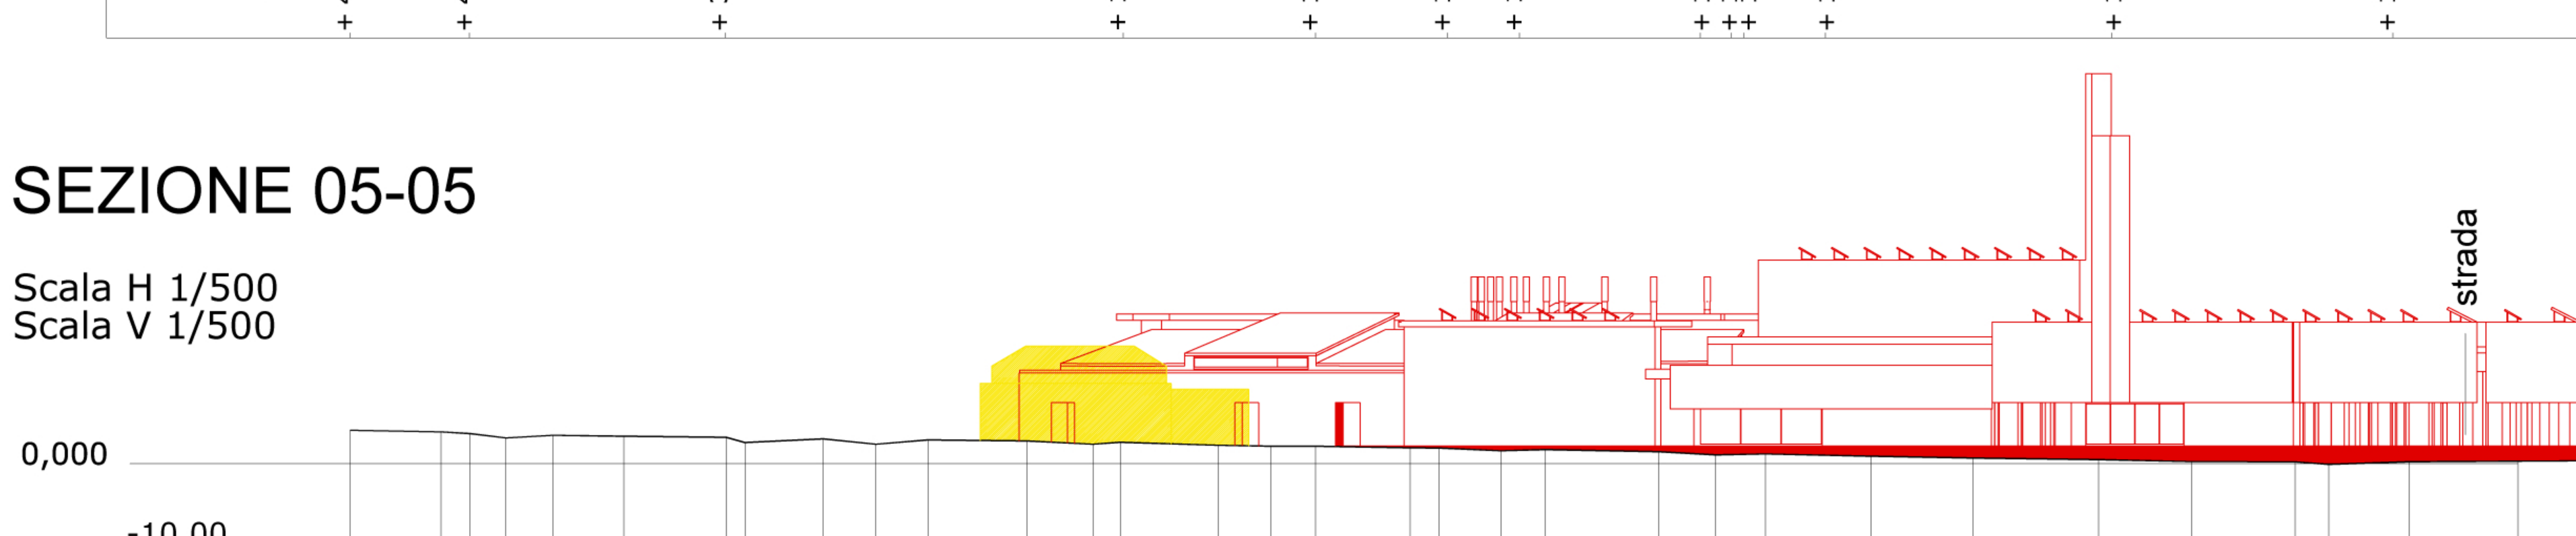

Progressiva	174.8360	167.4979	165.1677	162.2668	158.5021	152.7683	144.5315	143.0144	136.6980	132.4439	128.2478	120.1759	114.8830	112.6776	104.7521	100.5659	96.9401	89.3093	86.9864	81.9775	78.3972	69.2594	64.6870	60.6548	52.1528	43.8986	33.8067	26.3248	17.9604	15.5444	8.7708	0,000
Parziale	7.3381	2.3302	2.9009	3.7647	5.7338	8.2368	1.5171	6.3164	4.2541	4.1961	8.0719	5.2929	2.2054	7.9255	4.1862	3.6258	7.6308	2.3229	5.0089	3.5803	9.1378	4.5724	4.0322	8.5020	8.2542	10.0919	7.4819	8.3644	2.7160	6.4736	8.7708	
Quota attuale	+ 2.679	+ 2.550	+ 2.422	+ 2.066	+ 2.276	+ 2.211	+ 2.119	+ 1.689	+ 1.990	+ 1.557	+ 1.900	+ 1.815	+ 1.559	+ 1.709	+ 1.475	+ 1.405	+ 1.398	+ 1.272	+ 1.249	+ 1.026	+ 1.120	+ 0.950	+ 0.694	+ 0.776	+ 0.593	+ 0.443	+ 0.319	+ 0.162	+ 0.138	- 0.063	+ 0.143	+ 0.192
Quota progetto	+ 2.679	+ 2.550	+ 2.422	+ 2.066	+ 2.276	+ 2.211	+ 2.119	+ 1.689	+ 1.990	+ 1.557	+ 1.900	+ 1.815	+ 1.559	+ 1.709	+ 1.475	+ 1.405	+ 1.398	+ 1.272	+ 1.249	+ 1.026	+ 1.120	+ 0.950	+ 0.694	+ 0.776	+ 0.593	+ 0.443	+ 0.319	+ 0.162	+ 0.138	- 0.063	+ 0.143	+ 0.192

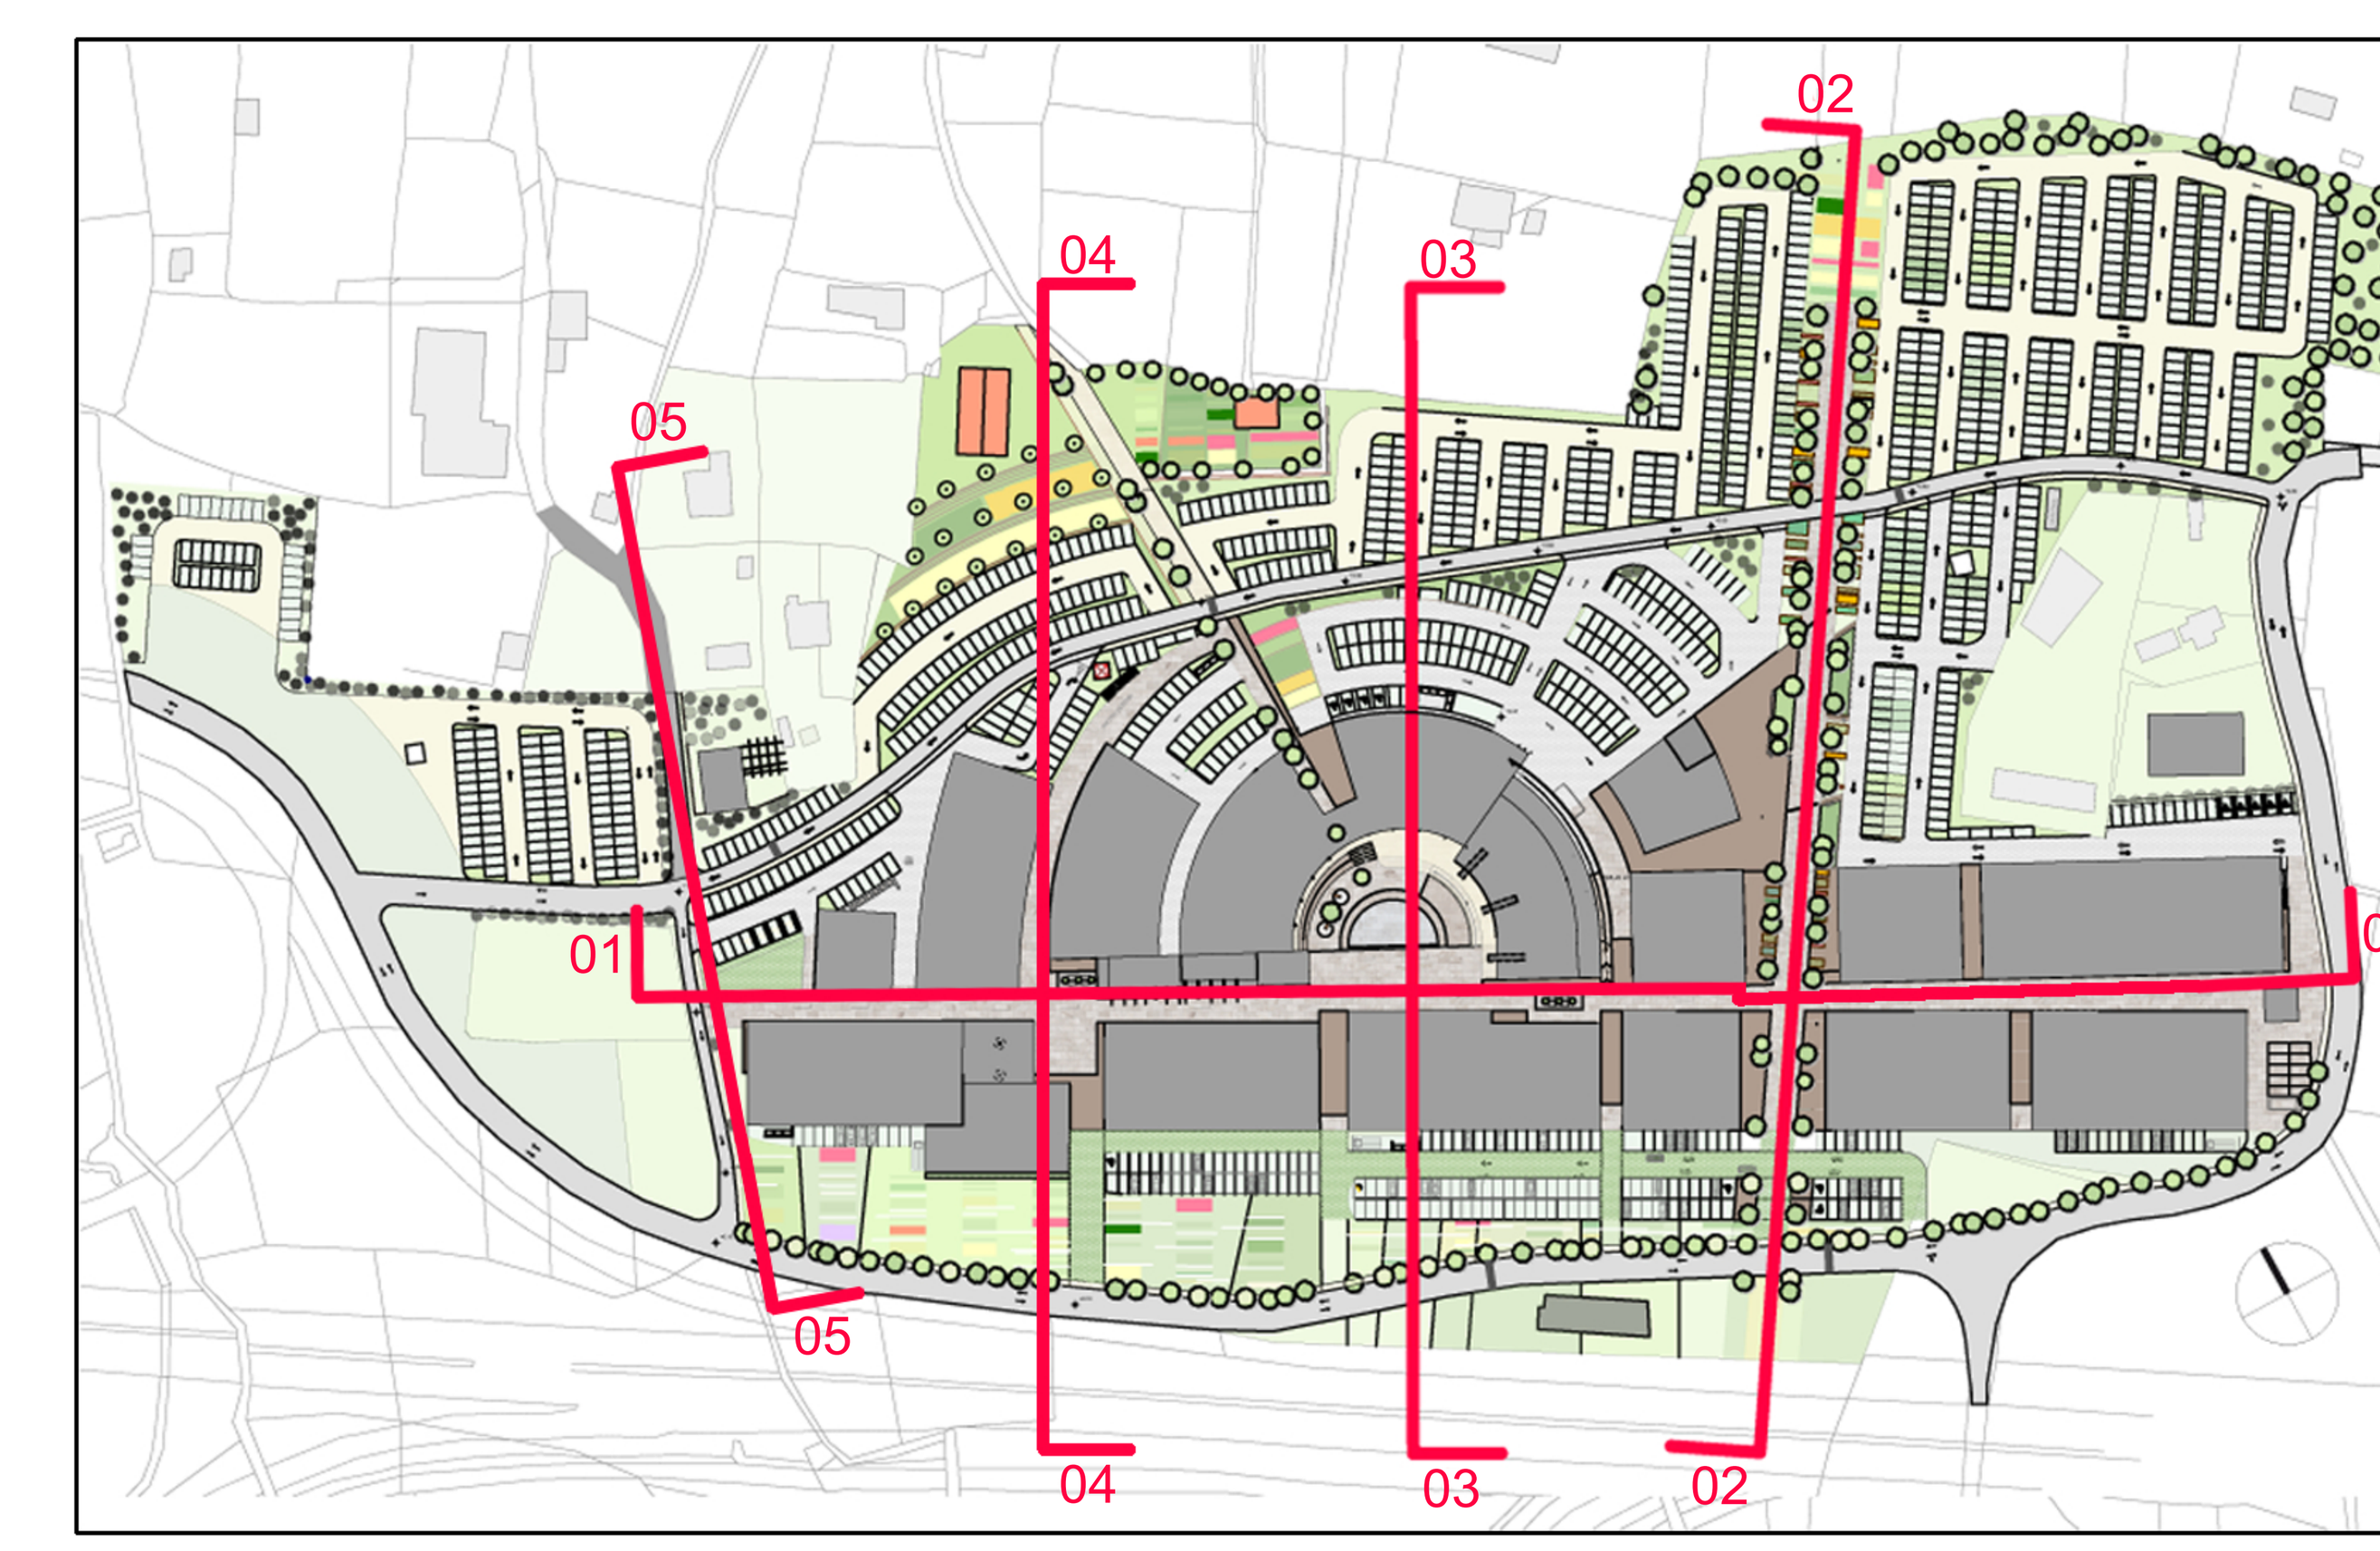

planimetria di riferimento

marco tognetti architetto
via valle n. 41/1 19100 - la spezia
tel. 0187 738699 cell. 3357549584
e-mail marcotognetti@architettotognetti.it
www.architettotognetti.it

MARCOTRAVESONE INGEGNERE
VIA SCOPESI N° 107 19020 SESTA GODANO-LA SPEZIA
TEL.FAX 0187 891506
CELL. 3381609970
WWW.MARCOTAVESONE.IT
STUDIO@MARCOTAVESONE.IT

committente: **SAN MAURO s.r.l**
Via dei Franzone, 6
16145 GENOVA

progetto :

Progetto Urbanistico Operativo per realizzazione insediamento Commerciale nel Comune di Brugnato in variante al PUC ai sensi dell'art. 44 L.R.36/97

Rev. n°	Data	Descrizione
01	10.01.11	aggiornamento prima conferenza dei servizi
00	15.03.10	presentazione progetto

titolo : Sezioni stato di Raffronto

tavola/elaborato : 20

scala : 1: 500

data : gennaio 2011

note e riferimenti normativi :

coordinatore progetto :
beatrice Del Vigo architetto

collaboratori :
elisa Mora
laura Giovanelli
jacopo Maugeri
paola Poletti
leonardo Stabile
andrea Tarantola

progettista :

progettista :

Codice progetto. 2010_beta_pro_01 | File: beta_progetti_01 | Collocazione: beta_progetti