
# SEZIONE 01-01

Scala H 1/1000
Scala V 1/1000

0,000
-10.00

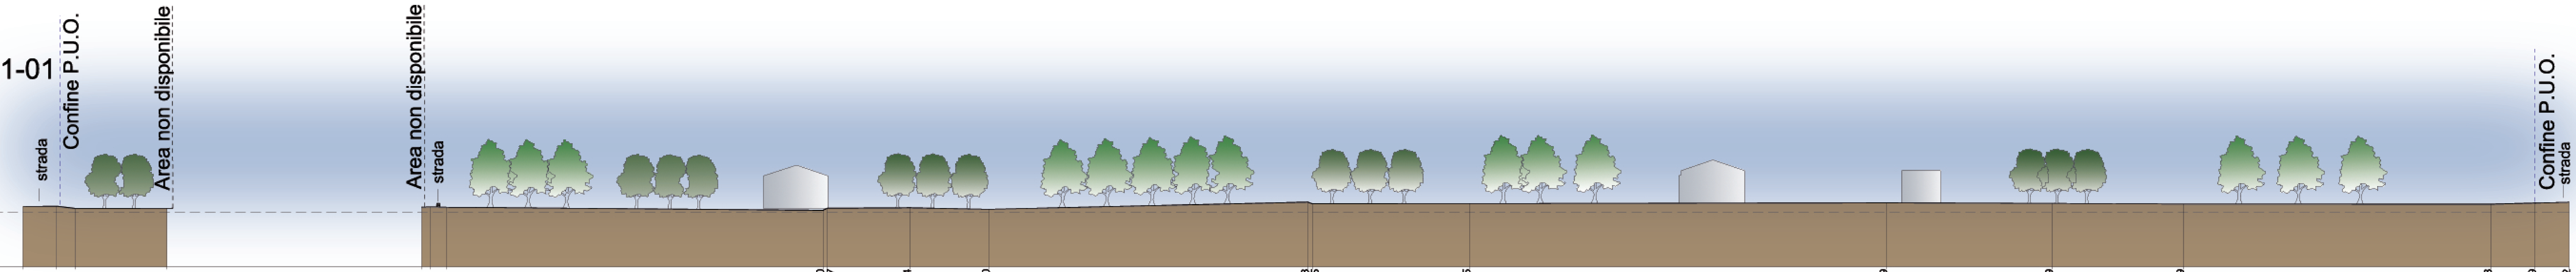



| Progressiva | Quota attuale | Parziale |
|---|---|---|
| 0,000 | + 1.165 | 6.1889 |
| 6.1889 | + 1.220 | 3.5269 |
| 9.7158 | + 0.797 | 16.8836 |
| 26.5994 | + 0.830 | 47.1716 |
| 73.7710 | + 1.026 | 1.7016 |
| 75.4726 | + 1.120 | 2.8757 |
| 78.3483 | + 1.044 | 69.8557 |
| 148.2040 | + 0.454 | 0.8067 |
| 149.0107 | + 0.835 | 15.3237 |
| 164.3344 | + 0.930 | 14.5626 |
| 178.8970 | + 0.641 | 59.1543 |
| 238.0513 | + 1.981 | 0.7892 |
| 238.8405 | + 1.694 | 29.1430 |
| 267.9835 | + 1.702 | 77.2924 |
| 345.2759 | + 1.857 | 30.6870 |
| 375.9629 | + 1.761 | 24.3150 |
| 400.2779 | + 1.612 | 56.9924 |
| 457.2703 | + 1.600 | 8.2426 |
| 465.5129 | + 1.810 | 6.3293 |
| 471.8422 | + 1.954 | |

# SEZIONE 02-02

Scala H 1/1000
Scala V 1/1000

0,000
-10.00

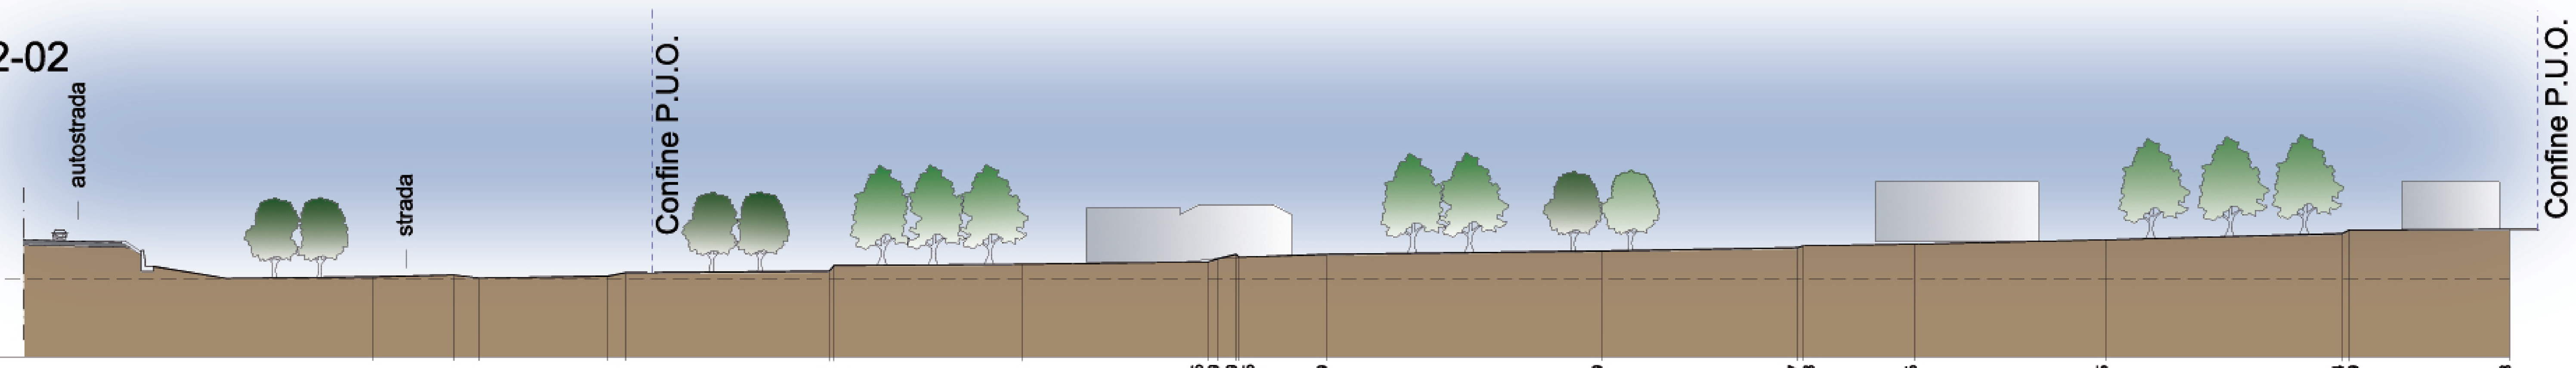


| Progressiva | Quota attuale | Parziale |
|---|---|---|
| 0,000 | + 0.184 | 10.1904 |
| 10.1904 | + 0.406 | 3.2553 |
| 13.4457 | + 0.026 | 16.2320 |
| 29.6777 | + 0.270 | 2.1982 |
| 31.8759 | + 0.691 | 25.8013 |
| 57.6772 | + 0.901 | 0.6052 |
| 58.2824 | + 1.615 | 23.6683 |
| 81.9507 | + 1.761 | 23.5999 |
| 105.5506 | + 2.076 | 11.1933 |
| 116.7439 | + 2.470 | 2.2860 |
| 119.0299 | + 3.022 | 0.4047 |
| 119.4346 | + 2.668 | 11.0223 |
| 130.4569 | + 3.004 | 34.7570 |
| 165.2139 | + 3.434 | 24.7688 |
| 189.9827 | + 3.871 | 0.7021 |
| 190.6848 | + 4.107 | 14.1598 |
| 204.8446 | + 4.311 | 24.1159 |
| 228.9605 | + 4.856 | 29.7989 |
| 258.7594 | + 5.663 | 0.8645 |
| 259.6239 | + 6.048 | 20.2439 |
| 279.8678 | + 6.185 | |

Confine P.U.O.





scala 1 : 2000

# SEZIONE 03-03

Scala H 1/1000
Scala V 1/1000

0,000
-10.00

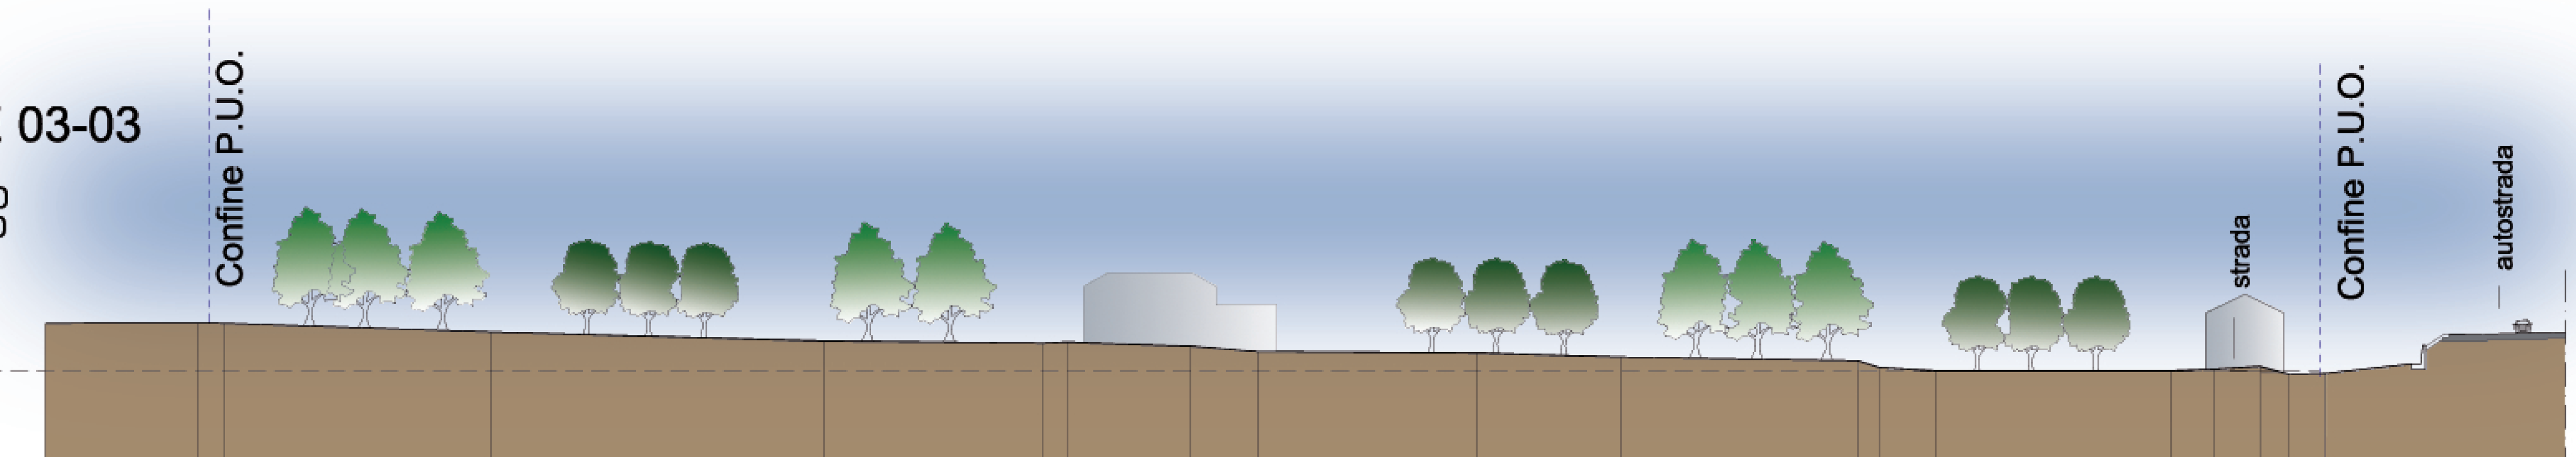



| Progressiva | Quota attuale | Parziale |
|---|---|---|
| 0,000 | + 5.139 | 16.1991 |
| 16.1991 | + 5.176 | 2.8398 |
| 19.0389 | + 5.129 | 28.4290 |
| 47.4679 | + 4.193 | 35.2908 |
| 82.7587 | + 3.250 | 23.4354 |
| 106.1941 | + 3.016 | 2.4863 |
| 108.6804 | + 3.115 | 13.2015 |
| 121.8819 | + 2.690 | 7.1366 |
| 129.0185 | + 2.112 | 23.3214 |
| 152.3399 | + 1.981 | 15.4012 |
| 167.7411 | + 1.541 | 25.1409 |
| 192.8820 | + 1.149 | 2.2749 |
| 195.1569 | + 0.434 | 6.0760 |
| 201.2329 | + 0.075 | 25.0177 |
| 226.2506 | + 0.077 | 4.5978 |
| 230.8484 | + 0.265 | 4.8406 |
| 235.6890 | + 0.535 | 2.3213 |
| 238.0103 | - 0.285 | 3.9052 |
| 241.9155 | - 0.214 | |

# SEZIONE 04-04

Scala H 1/1000
Scala V 1/1000

0,000
-10.00

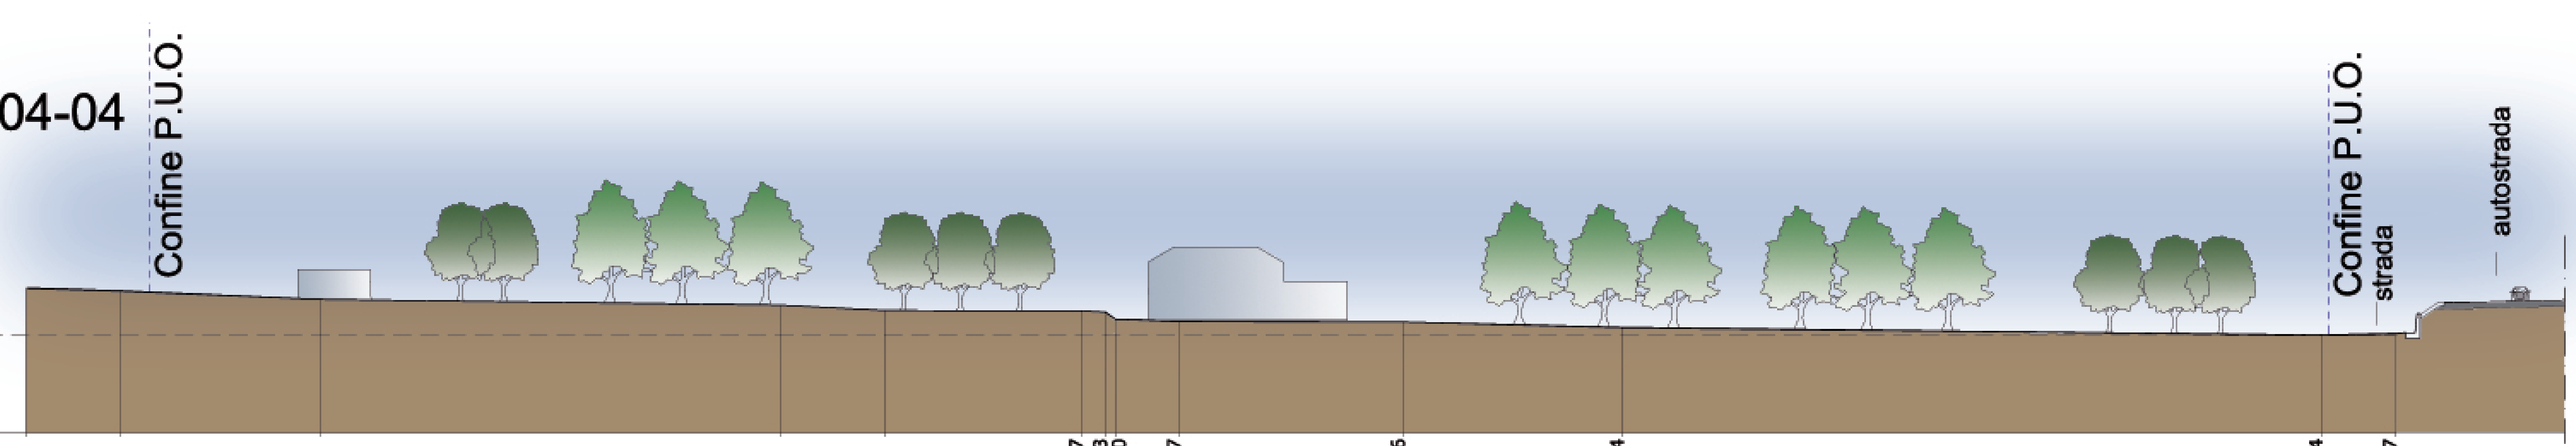



| Progressiva | Quota attuale | Parziale |
|---|---|---|
| 0,000 | + 4.910 | 9.6263 |
| 9.6263 | + 4.603 | 20.5642 |
| 30.1905 | + 3.740 | 47.5602 |
| 77.7507 | + 3.135 | 10.6553 |
| 88.4060 | + 2.597 | 20.3407 |
| 108.7467 | + 2.567 | 2.4686 |
| 111.2153 | + 2.422 | 1.0247 |
| 112.2400 | + 1.699 | 6.5747 |
| 118.8147 | + 1.481 | 23.1019 |
| 141.9166 | + 1.412 | 22.6078 |
| 164.5244 | + 0.835 | 72.0600 |
| 236.5844 | + 0.055 | 7.6223 |
| 244.2067 | - 0.205 | |

# SEZIONE 05-05

Scala H 1/1000
Scala V 1/1000

0,000
-10.00

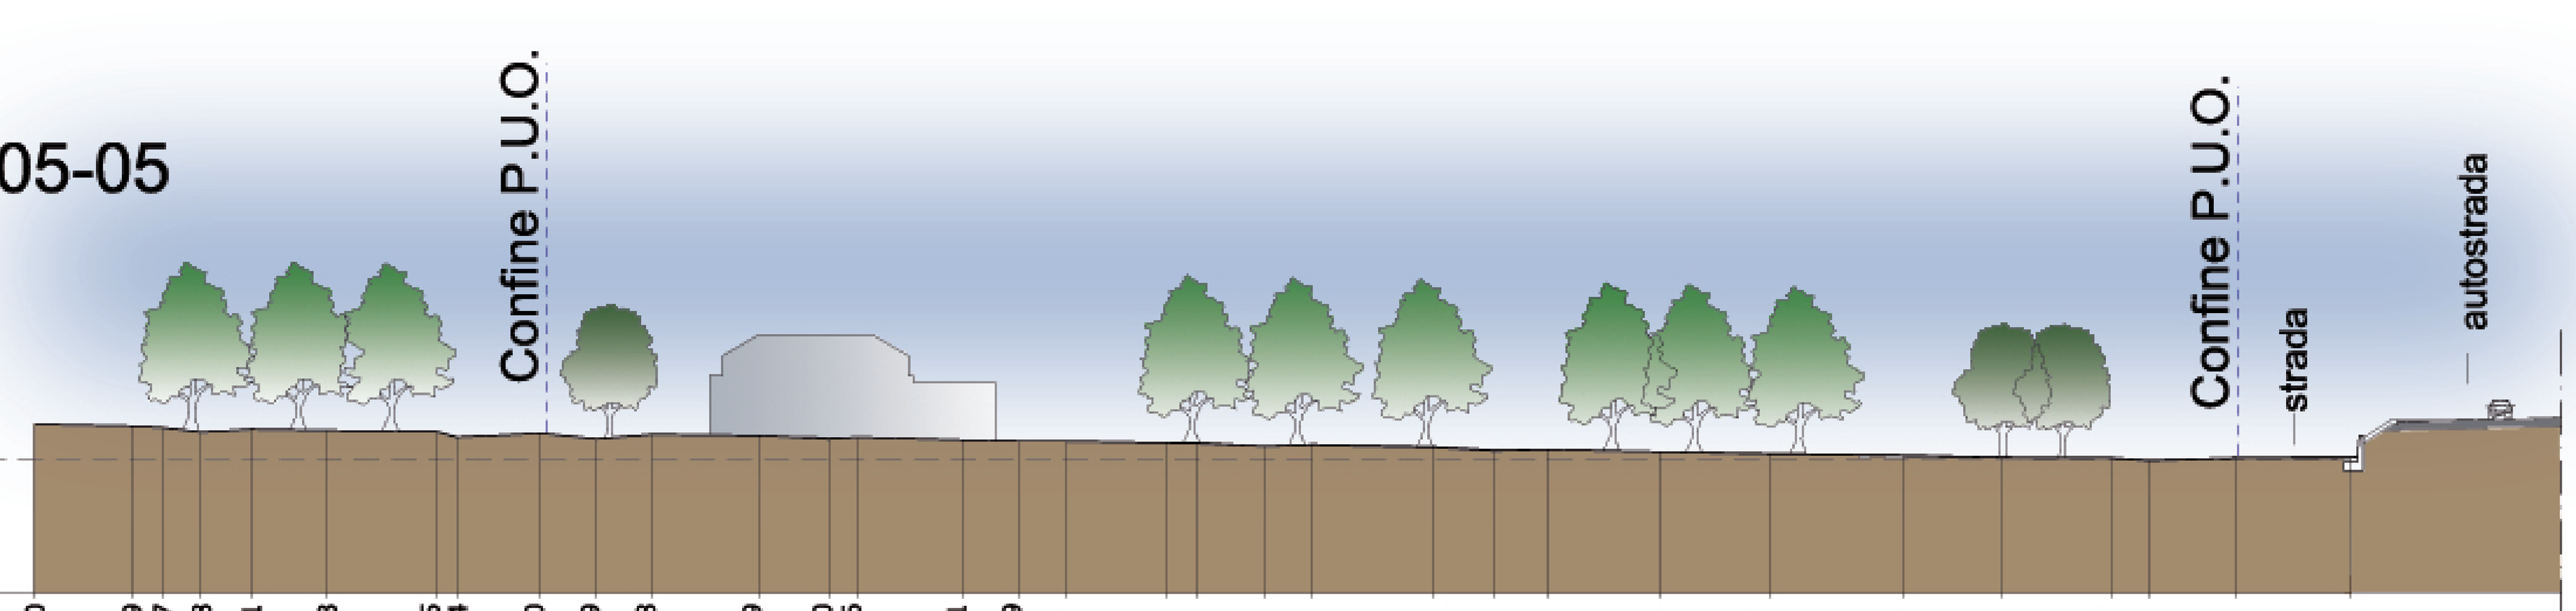


| Progressiva | Quota attuale | Parziale |
|---|---|---|
| 174.8360 | + 2.679 | 7.3381 |
| 167.4979 | + 2.550 | 2.3302 |
| 165.1677 | + 2.422 | 2.9009 |
| 162.2668 | + 2.066 | 3.7647 |
| 158.5021 | + 2.276 | 5.7338 |
| 152.7683 | + 2.211 | 8.2368 |
| 144.5315 | + 2.119 | 1.5171 |
| 143.0144 | + 1.689 | 6.3164 |
| 136.6980 | + 1.990 | 4.2541 |
| 132.4439 | + 1.557 | 4.1961 |
| 128.2478 | + 1.900 | 8.0719 |
| 120.1759 | + 1.815 | 5.2929 |
| 114.8830 | + 1.559 | 2.2054 |
| 112.6776 | + 1.709 | 7.9255 |
| 104.7521 | + 1.475 | 4.1862 |
| 100.5659 | + 1.405 | 3.6258 |
| 96.9401 | + 1.398 | 7.6308 |
| 89.3093 | + 1.272 | 2.3229 |
| 86.9864 | + 1.249 | 5.0089 |
| 81.9775 | + 1.026 | 3.5803 |
| 78.3972 | + 1.120 | 9.1378 |
| 69.2594 | + 0.950 | 4.5724 |
| 64.6870 | + 0.694 | 4.0322 |
| 60.6548 | + 0.776 | 8.5020 |
| 52.1528 | + 0.593 | 8.2542 |
| 43.8986 | + 0.443 | 10.0919 |
| 33.8067 | + 0.319 | 7.4819 |
| 26.3248 | + 0.162 | 8.3644 |
| 17.9604 | + 0.138 | 2.7160 |
| 15.5444 | - 0.063 | 6.4736 |
| 8.7708 | + 0.143 | 8.7708 |
| 0,000 | + 0.192 | |





marco tognetti architetto
via valle n. 41/1 19100 - la spezia
tel. 0187 738699 cell. 3357549584
e-mail marcotognetti@architettotognetti.it
www.architettotognetti.it

MARCO TRAVERSONE
INGEGNERE
VIA SCOPESI N° 107 19020
SESTA GODANO-LA SPEZIA
TEL.0187 891506 CELL. 3381609970
WWW.MARCOTRAVERSONE.IT
STUDIO@MARCOTRAVERSONE.IT

**SAN MAURO s.r.l**
Via dei Franzone, 6
16145 GENOVA

progetto :

Progetto Urbanistico Operativo per realizzazione insediamento Commerciale nel Comune di Brugnato in variante al PUC ai sensi dell'art. 44 L.R.36/97

| Rev. n° | Data | Descrizione |
|---|---|---|
| 00 | 15.03.10 | presentazione progetto |

titolo : Sezioni Stato Attuale

tavola/elaborato : 03

scala : 1: 500

data : marzo 2010

note e riferimenti normativi :

coordinatore progetto :

beatrice Del Vigo architetto

collaboratori :

leonardo Stabile
iacopo Maugeri
laura Giovanelli
paola Poletti
andrea Tarantola

progettista :

progettista :

Codice progetto. 2010_beta_pro_01 | File: beta_progetti_01 | Collocazione: beta_progetti