


SEZIONE 01-01

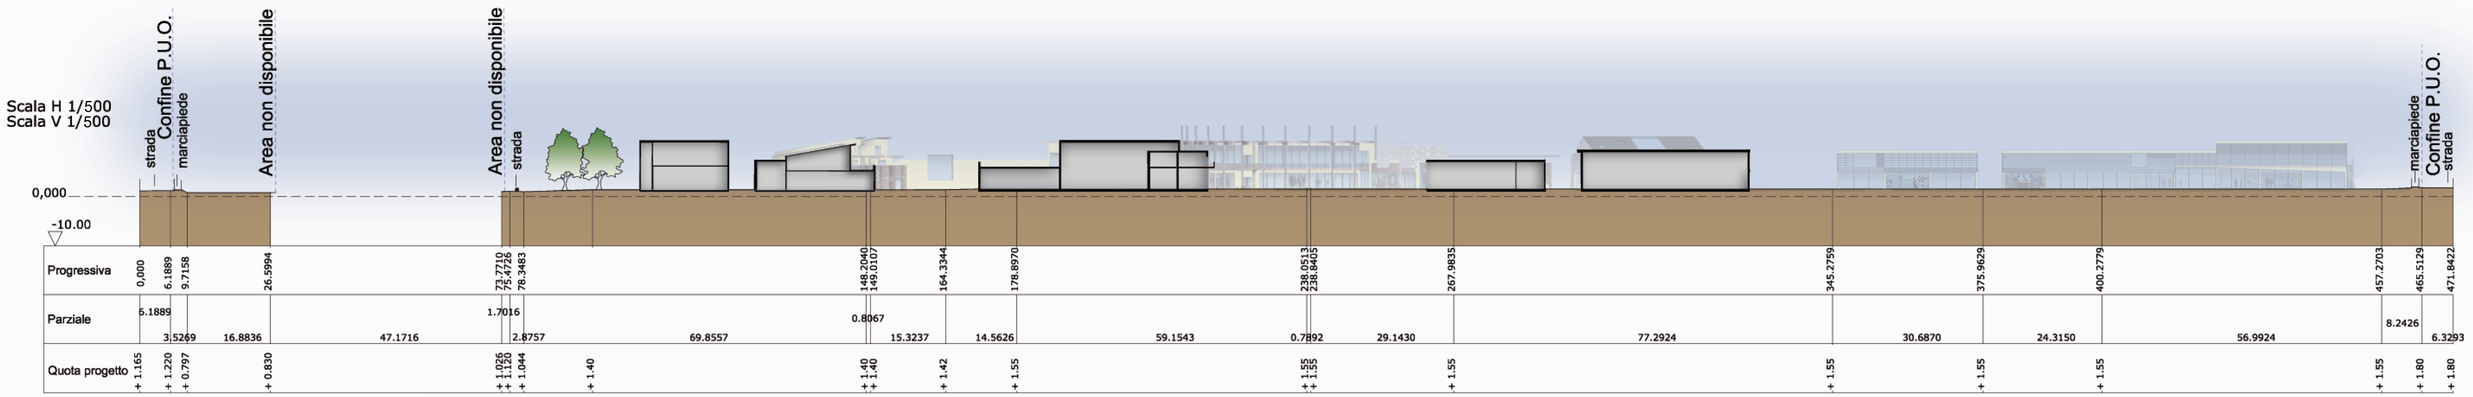


SEZIONE 02-02

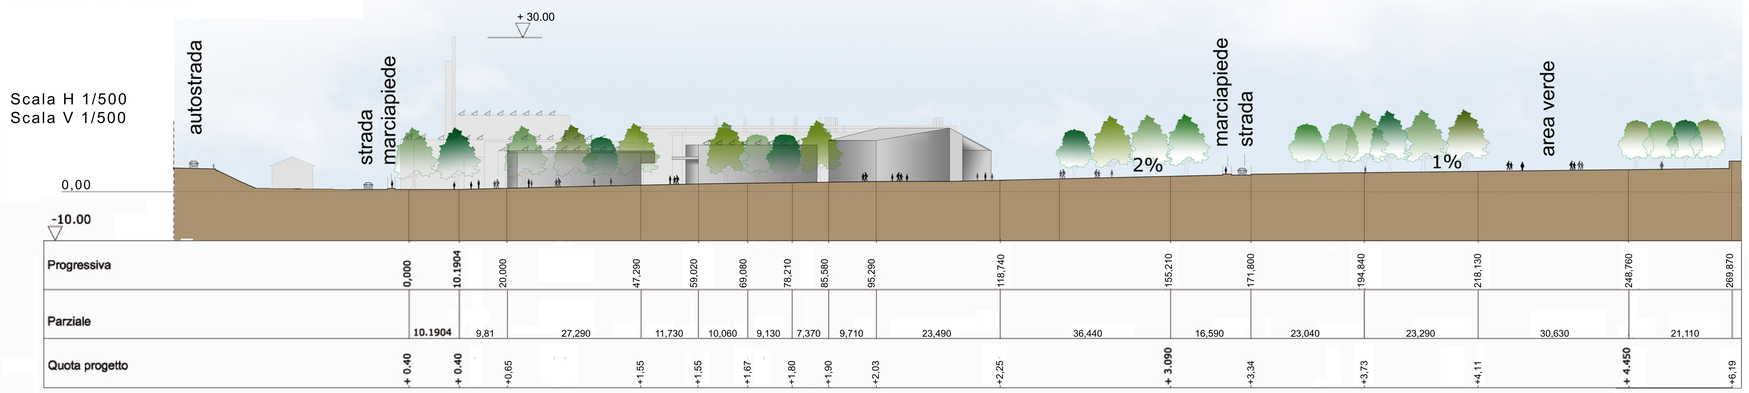


SEZIONE 03-03

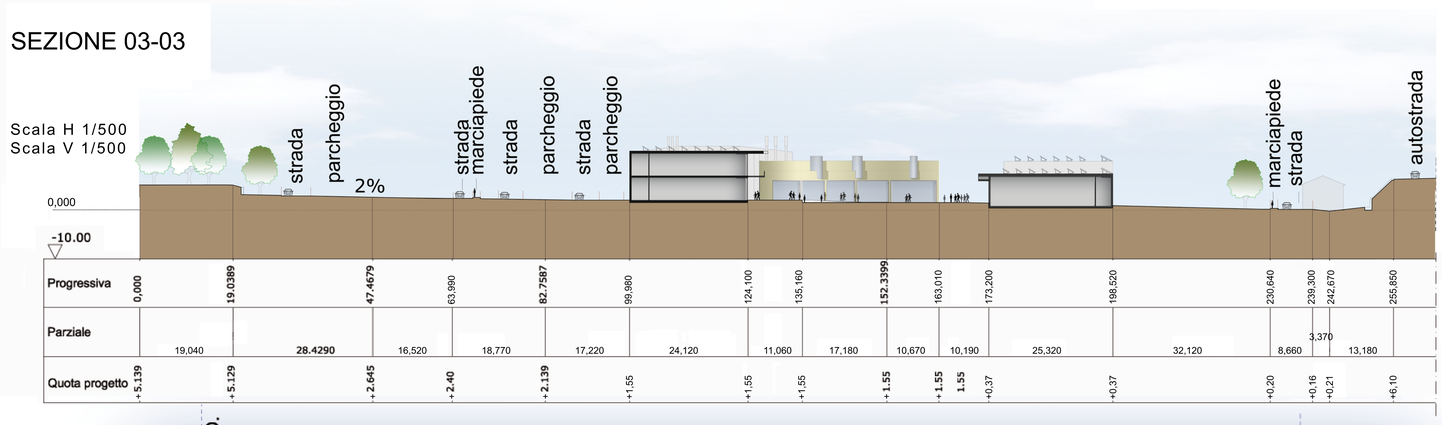


SEZIONE 04-04

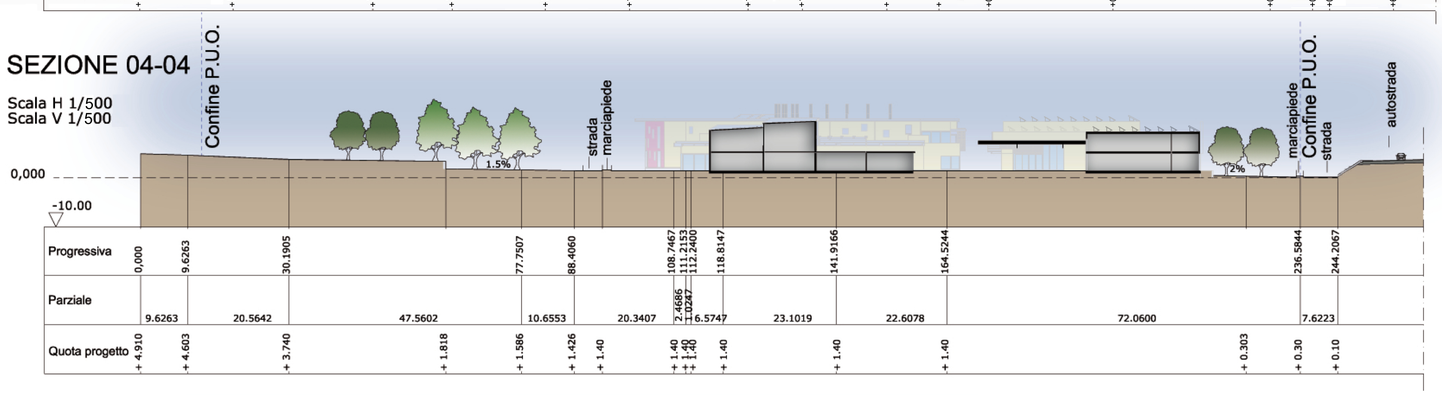

SEZIONE 05-05

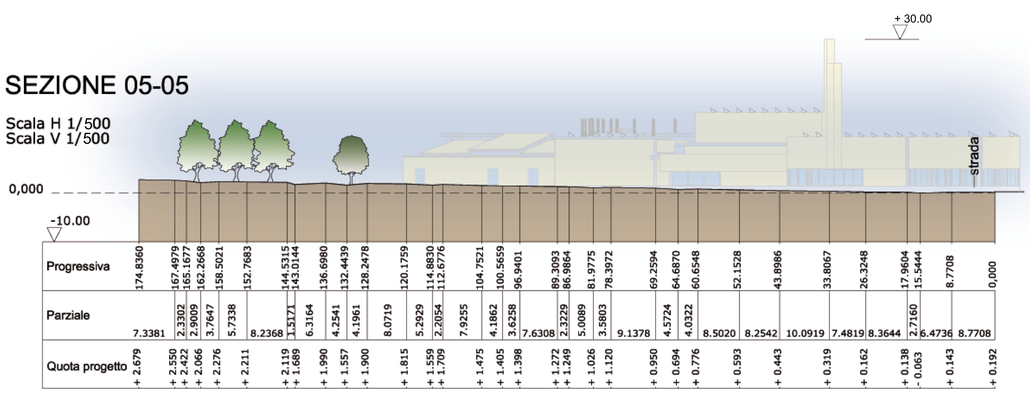

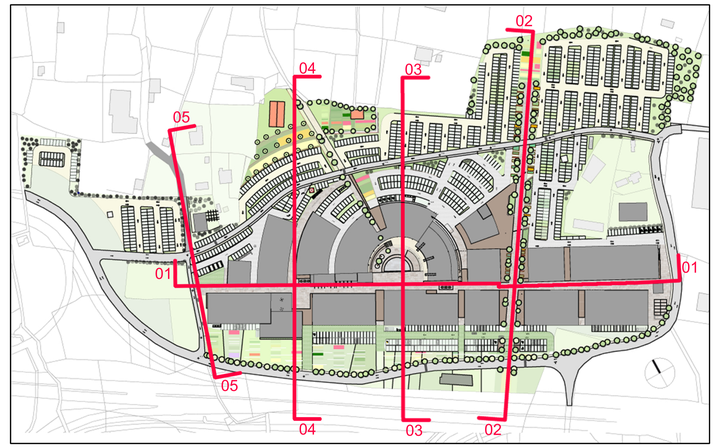

planimetria di riferimento

marco tognetti architetto
via valle n. 41/1 19100 - la spezia
tel. 0187 738699 cell. 3357549584
e-mail marcotognetti@architettotognetti.it
www.architettotognetti.it

MARCO TRAVERSONE
INGEGNERE
VIA SCOPESI N° 107 19020
BESTA SODANO-LA SPEZIA
TEL.0187 891506 CELL. 3391609970
WWW.MARCOTRAVERSONE.IT
STUDIO@MARCOTRAVERSONE.IT

SAN MAURO s.r.l
Via dei Franzone, 6
16145 GENOVA

progetto :

Progetto Urbanistico Operativo per realizzazione insediamento Commerciale nel Comune di Brugnato in variante al PUC ai sensi dell'art. 44 L.R.36/97

Rev. n°	Data	Descrizione
01	10.01.11	aggiornamento prima conferenza dei servizi
00	15.03.10	presentazione progetto

titolo : Sezioni stato di progetto

tavola/elaborato : 08

scala : 1: 500

data : gennaio 2011

note e riferimenti normativi :

coordinatore progetto :
beatrice Del Vigo architetto

collaboratori :
elisa Mora
leonardo Stabile
jacopo Maugeri
laura Giovanelli
paola Poletti
andrea Tarantola

progettista :

progettista :

Codice progetto: 2010_beta_pro_01 | File: beta_progetti_01 | Collocazione: beta_progetti