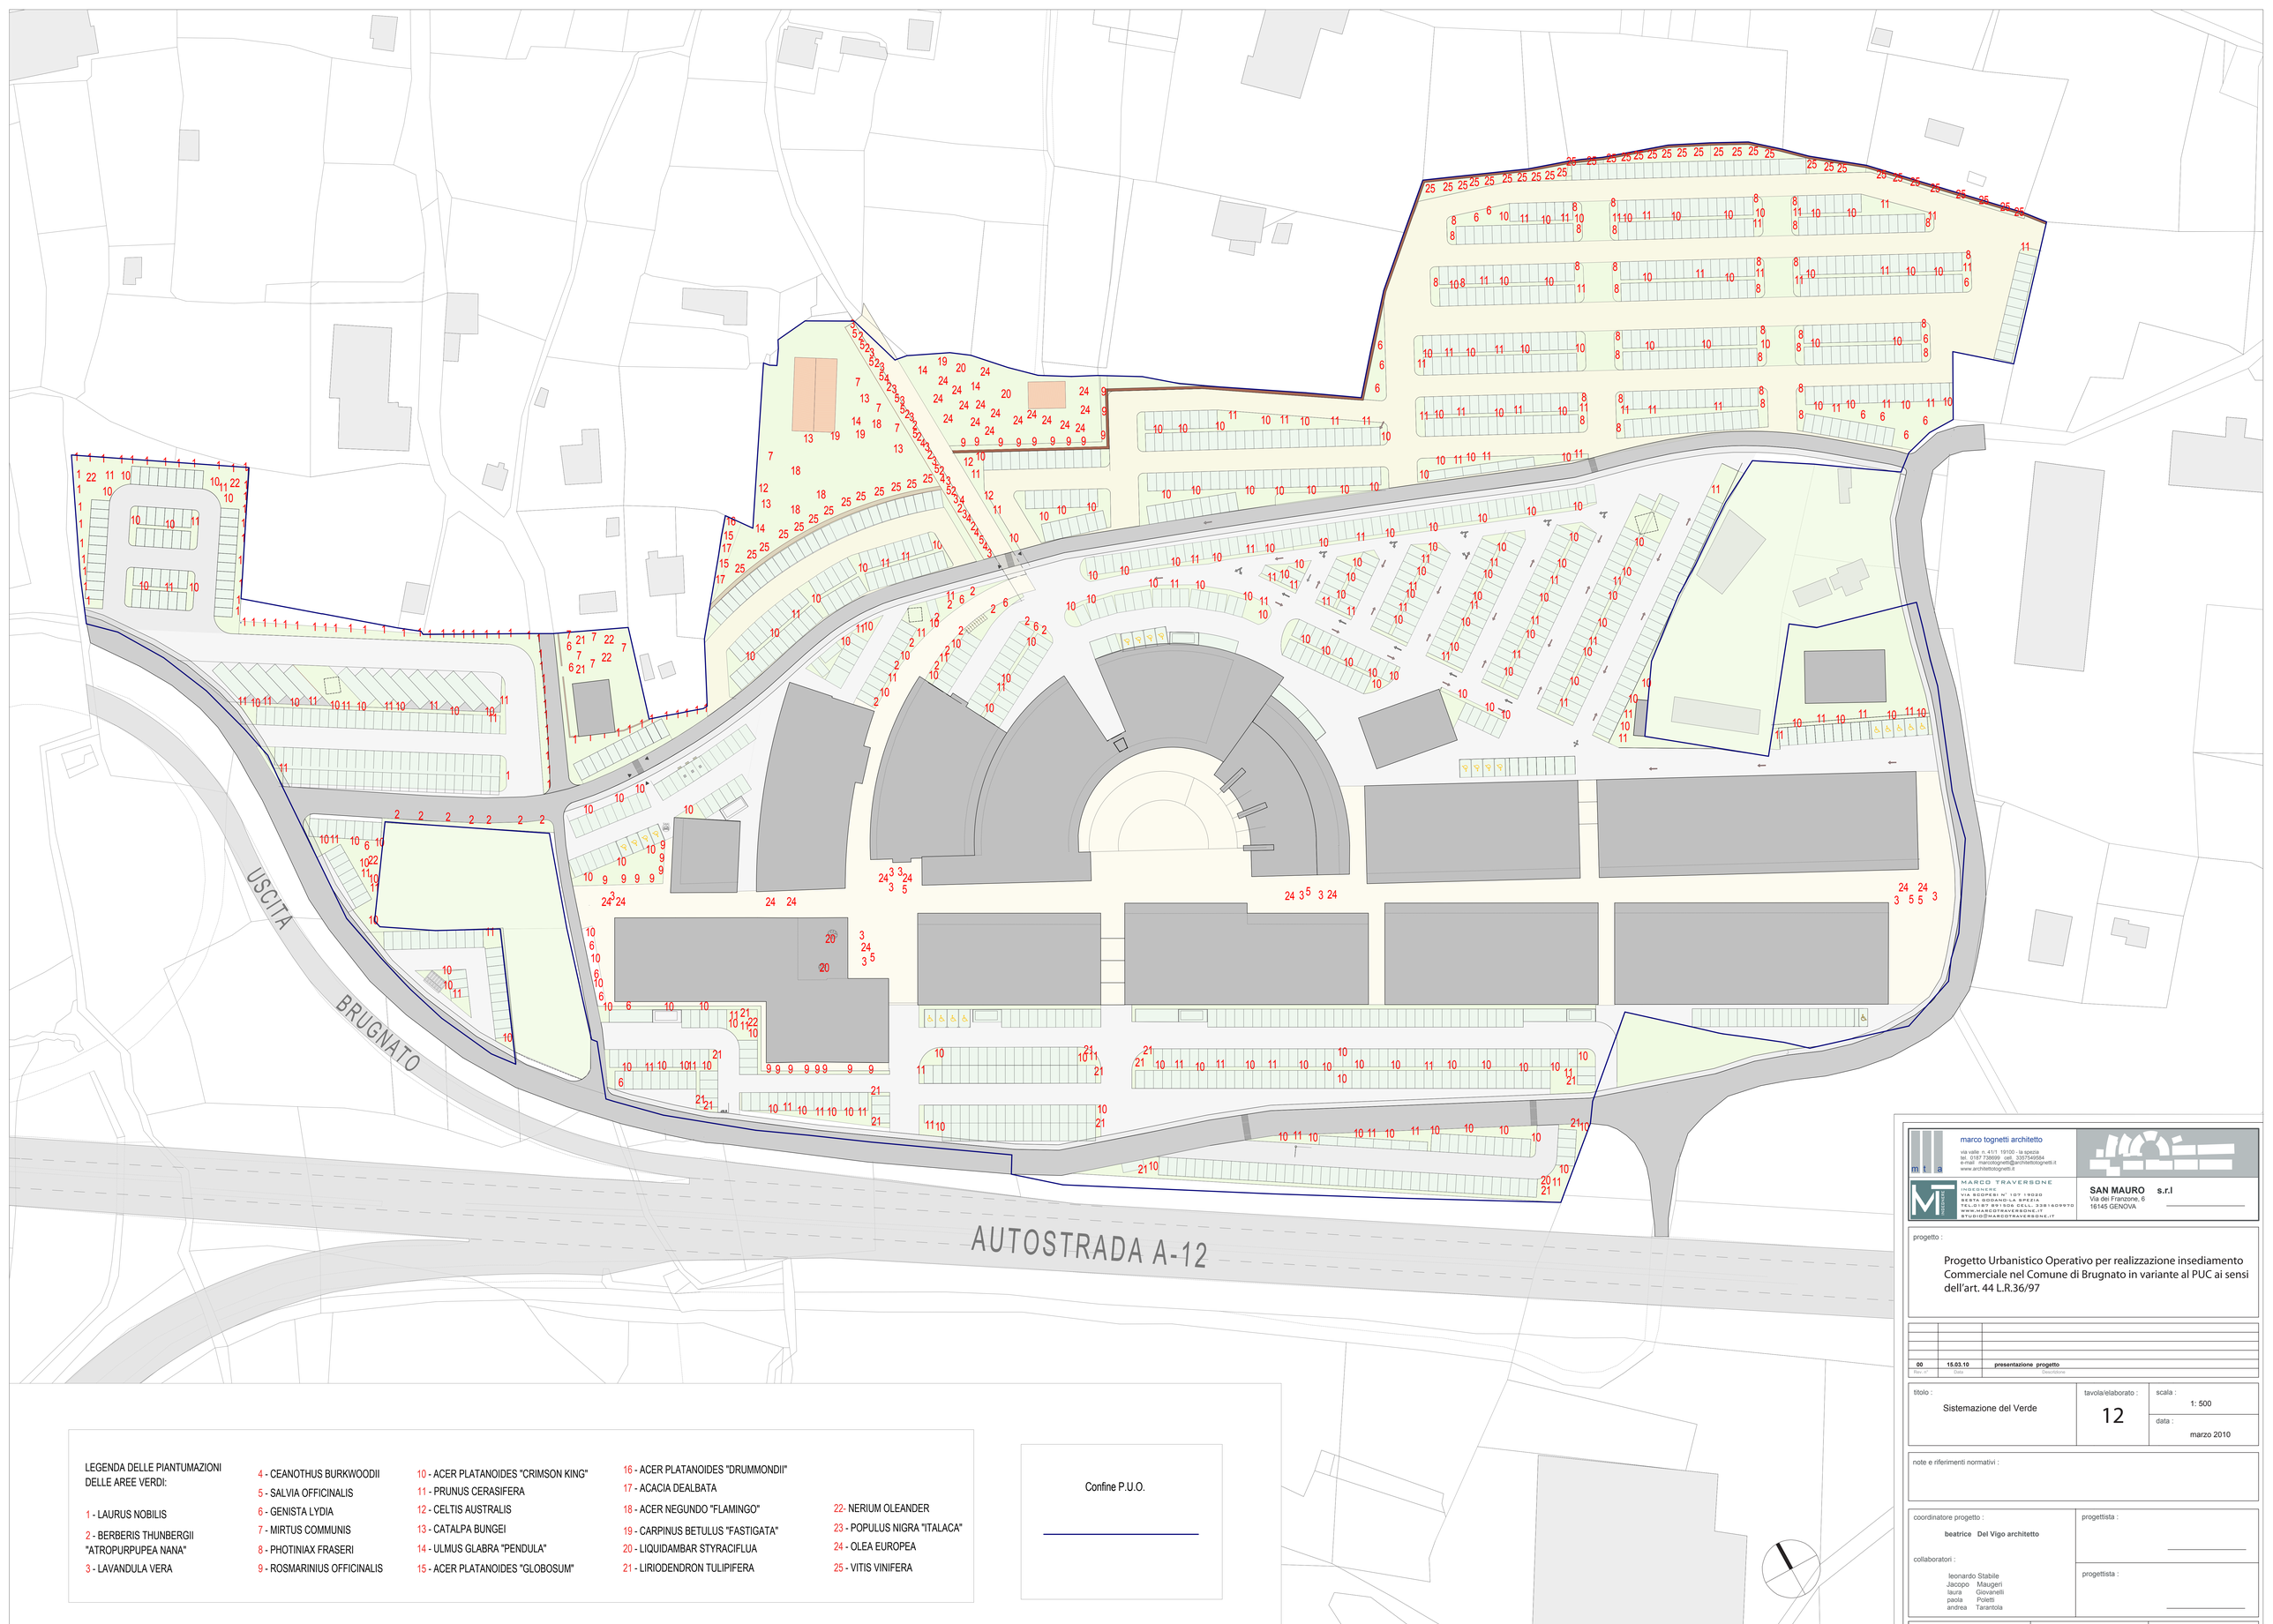


LEGENDA DELLE PIANTUMAZIONI DELLE AREE VERDI:

1 - LAURUS NOBILIS
2 - BERBERIS THUNBERGII "ATROPURPUPEA NANA"
3 - LAVANDULA VERA
4 - CEANOTHUS BURKWOODII
5 - SALVIA OFFICINALIS
6 - GENISTA LYDIA
7 - MIRTUS COMMUNIS
8 - PHOTINIAX FRASERI
9 - ROSMARINIUS OFFICINALIS
10 - ACER PLATANOIDES "CRIMSON KING"
11 - PRUNUS CERASIFERA
12 - CELTIS AUSTRALIS
13 - CATALPA BUNGEI
14 - ULMUS GLABRA "PENDULA"
15 - ACER PLATANOIDES "GLOBOSUM"
16 - ACER PLATANOIDES "DRUMMONDII"
17 - ACACIA DEALBATA
18 - ACER NEGUNDO "FLAMINGO"
19 - CARPINUS BETULUS "FASTIGATA"
20 - LIQUIDAMBAR STYRACIFLUA
21 - LIRIODENDRON TULIPIFERA
22- NERIUM OLEANDER
23 - POPULUS NIGRA "ITALACA"
24 - OLEA EUROPEA
25 - VITIS VINIFERA

Confine P.U.O.

marco tognetti architetto
via valle n. 41/1 19100 - la spezia
tel. 0187 739569 cell. 3357549594
e-mail: marcotognetti@architettotognetti.it
www.architettotognetti.it

MARCO TRAVERSONE
INGEGNERE
VIA SCOPERI N° 107 FRAZ.
BESTA GODANO-LA SPEZIA
TEL.0187 891506 CELL. 3381409770
WWW.MARCOTRAVERSONE.IT
STUDIO@MARCOTRAVERSONE.IT

SAN MAURO s.r.l
Via dei Franzone, 6
16145 GENOVA

progetto :

Progetto Urbanistico Operativo per realizzazione insediamento Commerciale nel Comune di Brugnato in variante al PUC ai sensi dell'art. 44 L.R.36/97

Rev. n°	Data	Descrizione
00	15.03.10	presentazione progetto

titolo : Sistemazione del Verde

tavola/elaborato : 12

scala : 1: 500

data : marzo 2010

note e riferimenti normativi :

coordinatore progetto : **beatrice Del Vigo architetto**

collaboratori : leonardo Stabile, Jacopo Maugeri, laura Giovanelli, paola Poletti, andrea Tarantola

progettista :

progettista :

Codice progetto: **2010_beta_puo_01** | File: **beta_progetti_01** | Collocazione: **beta_progetti**