

INDIVIDUAZIONE INCROCIO SP 566 VIA S.LAZZARO E SC VIA NUOVA ANTICA ROMANA - scala 1:5000


Particelle catastali interessate dall'intervento

"LAVORI DI AMPLIAMENTO STRADA PROVINCIALE SP 566 - VIA SAN LAZZARO"

N°	DITTA INTESTATA	Fg.	Mapp.	Località	Categoria	Cl.	CONSISTENZA mq	RENDITA €.	Sup. di esproprio
1	SALT SOCIETA AUTOSTRADA LIGURE TOSCANA CON SEDE IN LIDO DI CAMAIORE	4	288	Brugnato	SEMIN IRRIG	2	255	Euro 1,37	66 mq
2	MRF SERVICE DI DITTAMO ROBERTO E C. - S.N.C.	4	291	Brugnato	SEM IRR ARB.	1	625	Euro 4,97	18 mq
	SALT SOCIETA AUTOSTRADA LIGURE TOSCANA CON SEDE IN LIDO DI CAMAIORE	4	568	Brugnato	SEMIN IRRIG	2	270	Euro 1,45	241 mq
	SPA S.A.T. SOCIETA AUTOSTRADA LIGURE TOSCANA CON SEDE IN LUCCA	4	569	Brugnato	SEMIN IRRIG	2	125	Euro 0,67	15 mq
	SPA S.A.T. SOCIETA AUTOSTRADA LIGURE TOSCANA CON SEDE IN LUCCA	4	570	Brugnato	SEMIN IRRIG	3	210	Euro 0,75	30 mq
	SPA S.A.T. SOCIETA AUTOSTRADA LIGURE TOSCANA CON SEDE IN LUCCA	4	796	Brugnato	SEM IRR ARB	1	90	Euro 0,72	18 mq
									TOTALE 388 mq

"LAVORI DI AMPLIAMENTO STRADA COMUNALE VIA NUOVA ANTICA ROMANA"


N°	DITTA INTESTATA	Fg.	Mapp.	Località	Categoria	CL	CONSISTENZA mq	RENDITA €.	Sup. di esproprio
1	MRF SERVICE DI DITTAMO ROBERTO E C. - S.N.C.	4	309*	Brugnato	SEMIN IRRIG	1	270	Euro 1,94	35 mq
2	SPA S.A.T. SOCIETA AUTOSTRADA LIGURE TOSCANA CON SEDE IN LUCCA	4	331	Brugnato	SEMIN IRRIG	1	145	Euro 1,04	15 mq
3	CIOCCONI Massimo	4	311	Brugnato	SEMIN IRRIG	1	405	Euro 2,91	205 mq
4	MRF SERVICE DI DITTAMO ROBERTO E C. - S.N.C.	4	474	Brugnato	SEMIN IRRIG	1	1640	Euro 11,77	10 mq
5	CIOCCONI Massimo	4	1042	Brugnato	SEMIN IRRIG	1	835	Euro 5,99	20 mq
									TOTALE 285 mq

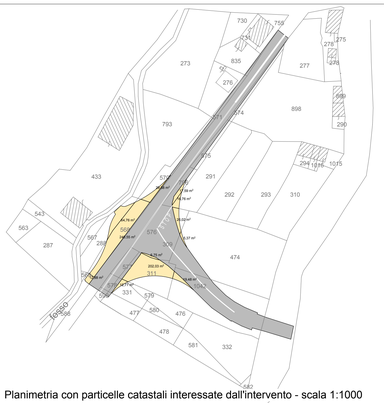

Planimetria con particelle catastali interessate dall'intervento - scala 1:1000

LEGENDA:


- catastale
- adeguamento e potenziamento incrocio
- sottopasso autostrada A12
- porzioni di particelle catastali interessate dall'intervento
- area d'intervento

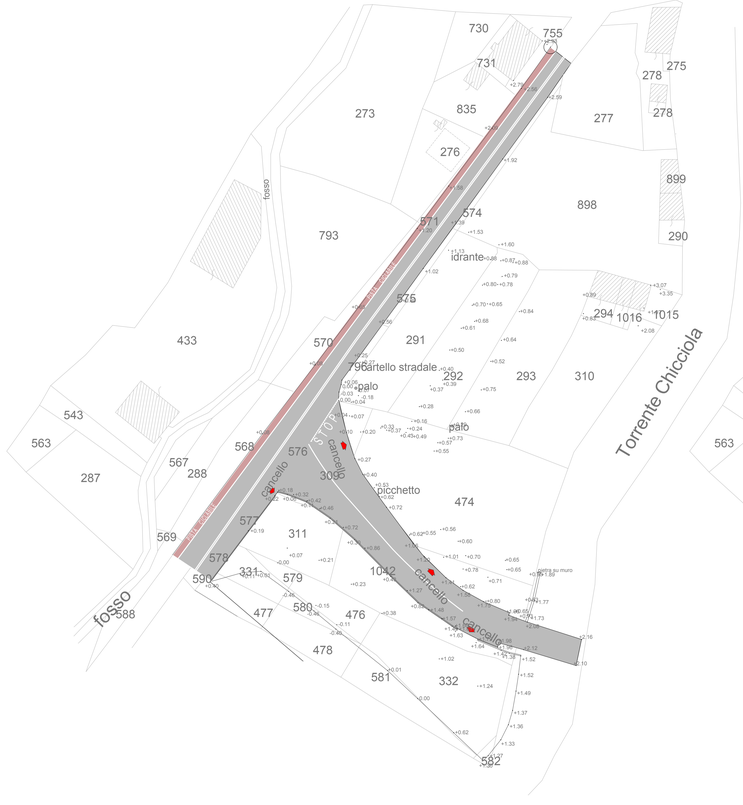

Planimetria stato attuale - scala 1:500



Planimetria stato di progetto - scala 1:500

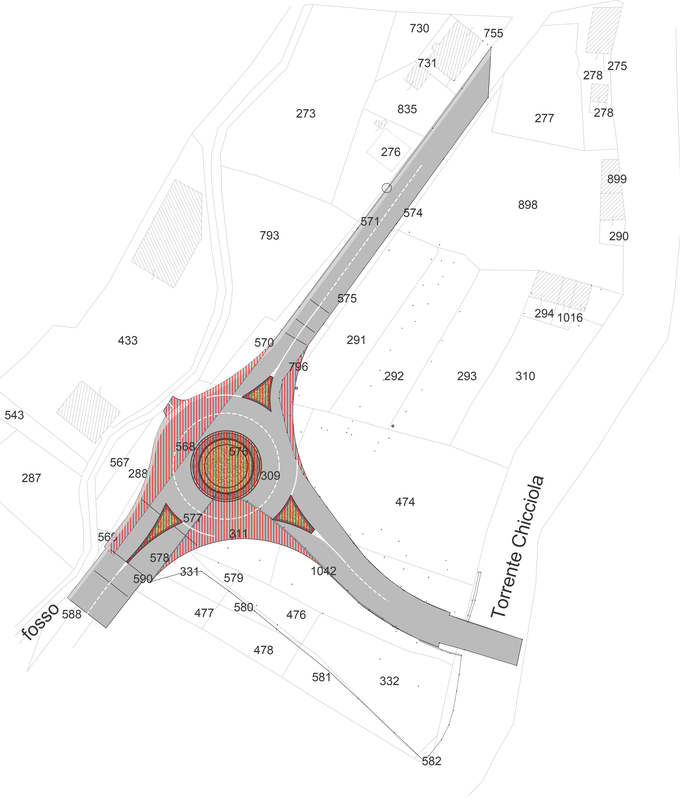

Planimetria stato di raffronto- scala 1:500

marco tognetti architetto
via valle n. 41/1 19100 - la spezia
tel. 0187 738699 cell. 3357545584
e-mail : marcotognetti@architettotognetti.it
www.architettotognetti.it

MARCO TRAVERSONE
INGEGNERE
VIA GIACOMO B. N° 107 19020
ARCOLA(LOC.SARZANO)-LA SPEZIA
TEL.0187 991506 CELL. 3381609970
WWW.MARCOTRAVERSONE.IT
STUDIO@MARCOTRAVERSONE.IT

SAN MAURO s.r.l
Via dei Franzone, 6
16145 GENOVA

progetto :

Progetto Urbanistico Operativo per realizzazione insediamento Commerciale nel Comune di Brugnato in variante al PUC ai sensi dell'art. 44 L.R.36/97

Rev. n°	Data	Descrizione
00	15.03.10	presentazione progetto

titolo :

Realizzazione Rotonda per incrocio SP 566 Via S.Lazzaro e via comunale Nuova Antica Romana

tavola/elaborato : **14.2**

scala : 1: 500

data : marzo 2010

note e riferimenti normativi :

coordinatore progetto :

beatrice Del Vigo architetto

collaboratori :

leonardo Stabile
Jacopo Maugeri
laura Giovanelli
paola Poletti
andrea Tarantola

progettista :

progettista :

Codice progetto: 2010_beta_pro_01 | File: beta_progetti_01 | Collocazione: beta_progetti