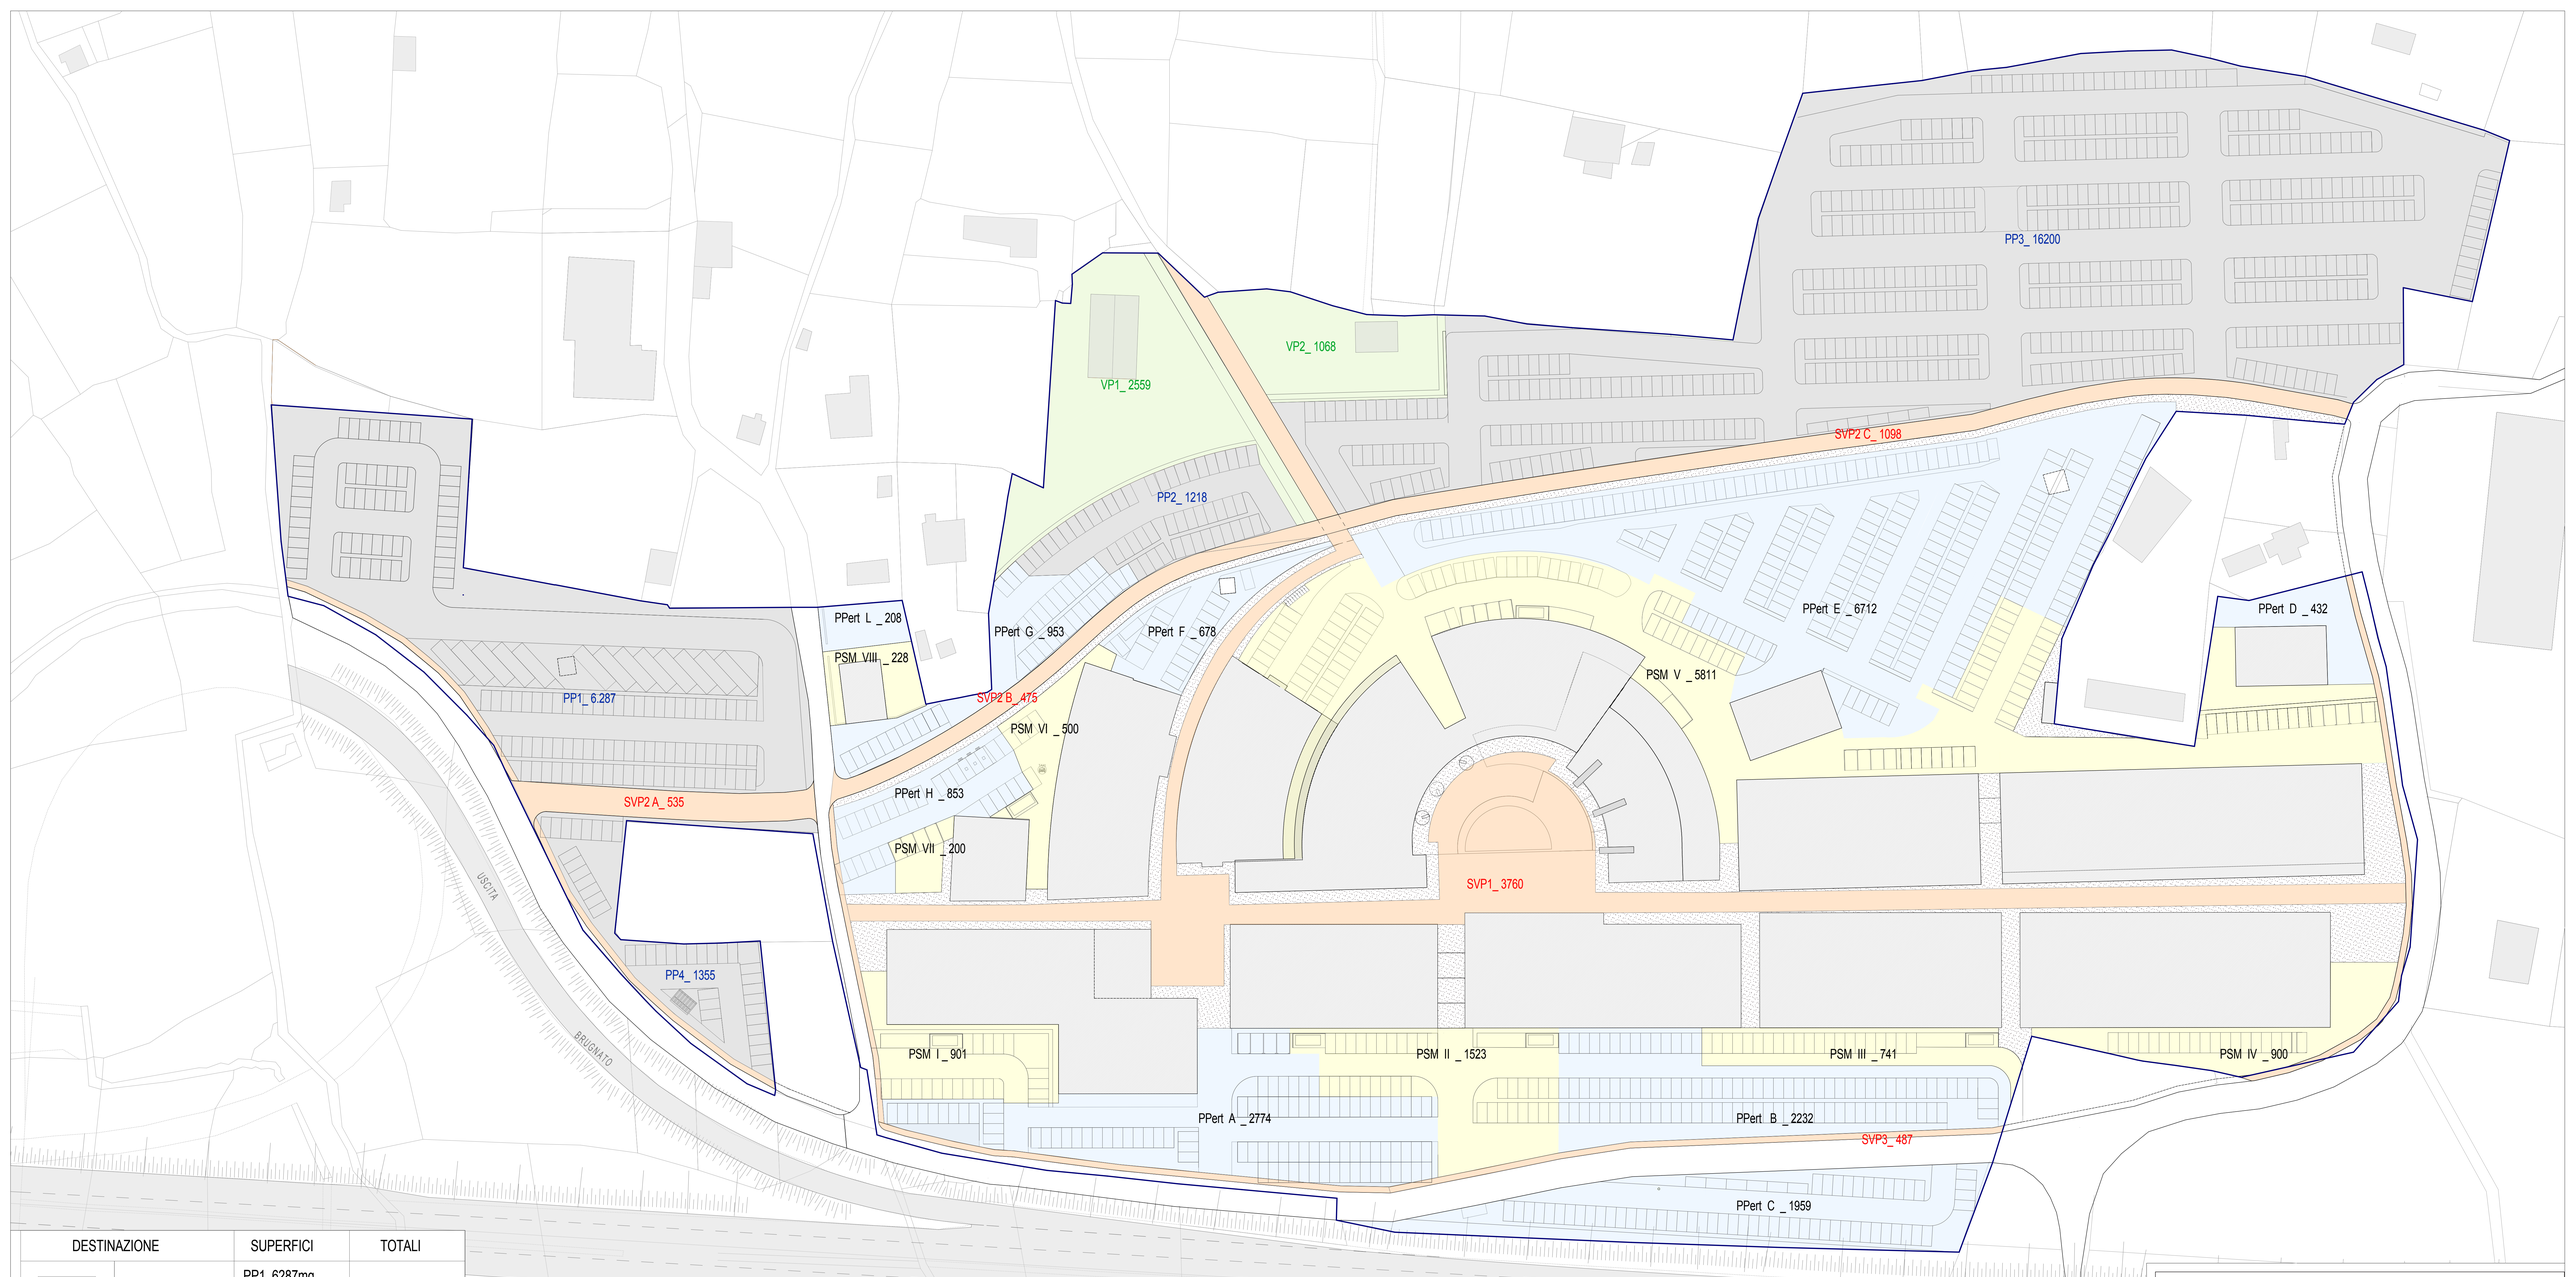


DESTINAZIONE		SUPERFICI	TOTALI
P.P.	Parcheggi Pubblici	PP1_6287mq PP2_1218 mq PP3_16200 mq PP4_1355 mq	25060 mq
V.P.	Verde Pubblico,	VP1_2559 mq VP2_1068 mq	3627 mq
S.V.P.	Sedi Viarie Pubbliche	SVP1_3760 mq SVP2B_475 mq SVP3_487 mq SVP2A_535 mq SVP2C_1098 mq	6355 mq di cui 4722 in ambito B3 sett. 1
	Totale aree destinate a spazi pubblici		35529 mq
P.Pert.	Parcheggi Pertinenziali	PPert A _2774 mq PPert B _2232 mq PPert C _1959 mq PPert D _432 mq PPert E _6715 mq PPert F _678 mq PPert G _953 mq PPert H _853 mq PPert L _208 mq	16801 mq
P.S.M.	Parcheggi Sosta e Merci	PSM I _228 mq PSM II _1523 mq PSM III_741 mq PSM IV _900 mq PSM V _5811 mq PSM VI _500 mq PSM VII _200 mq PSM VIII_228 mq	10804 mq

VERIFICA PARAMETRI URBANISTICI

PARAMETRI		P.U.C.	Progetto	ESITO
Superficie Agibile	mq	18.502,60	18.474	VERIFICATO
SuperficieCoperta	mq	22.800	18.257	VERIFICATO
Rapp. Copertura	K	0,4	0,308	VERIFICATO
H. max	ml	10	10	VERIFICATO
Parcheggi sosta e merci	mq	10.311	10.804	VERIFICATO
Parcheggi pertinenziali	mq	13.855	16.801	VERIFICATO
n° posti auto pertin.	n°	554	760	VERIFICATO
Parcheggi Pubblici	mq	3.233	25.060	VERIFICATO
Verde Pubblico	mq	1.621	3.627	VERIFICATO
Viabilità pubblica	Mq	/	6.355	

Confine P.U.O.

Aree pertinenziali dei fabbricati

marco tognetti architetto
via valle n. 41/1 19100 - la spezia
tel. 0187 738699 cell. 3357549584
e-mail marcotognetti@architettotognetti.it
www.architettotognetti.it

MARCO TRAVERSONE
INGEGNERE
VIA RODPERI N° 107 19020
BOTTAGNA (SP) LA SPEZIA
C.F. TRVMRC81S01E463Y P.IVA 01409770
WWW.MARCOTRAVERSONE.IT
STUDIO@MARCOTRAVERSONE.IT

SAN MAURO s.r.l
Via dei Franzone, 6
16145 GENOVA

progetto :

Progetto Urbanistico Operativo per realizzazione insediamento Commerciale nel Comune di Brugnato in variante al PUC ai sensi dell'art. 44 L.R.36/97

Rev. n°	Data	Descrizione
00	15.03.10	presentazione progetto

titolo :

Planimetria Standards Urbanistici
Parcheggi Pertinenziali
Parcheggi Sosta e Merci

tavola/elaborato : 14

scala : 1: 500

data : marzo 2010

note e riferimenti normativi :

coordinatore progetto :

beatrice Del Vigo architetto

collaboratori :

leonardo Stabile
Jacopo Maugeri
laura Giovanelli
paola Poletti
andrea Tarantola

progettista :

progettista :

Codice progetto: 2010_bota_pro_01 | File: bota_progetti_01 | Collocazione: bota_progetti