


PLANIMETRIA INFRASTRUTTURE DI ACCESSIBILITA'
scala 1:1000

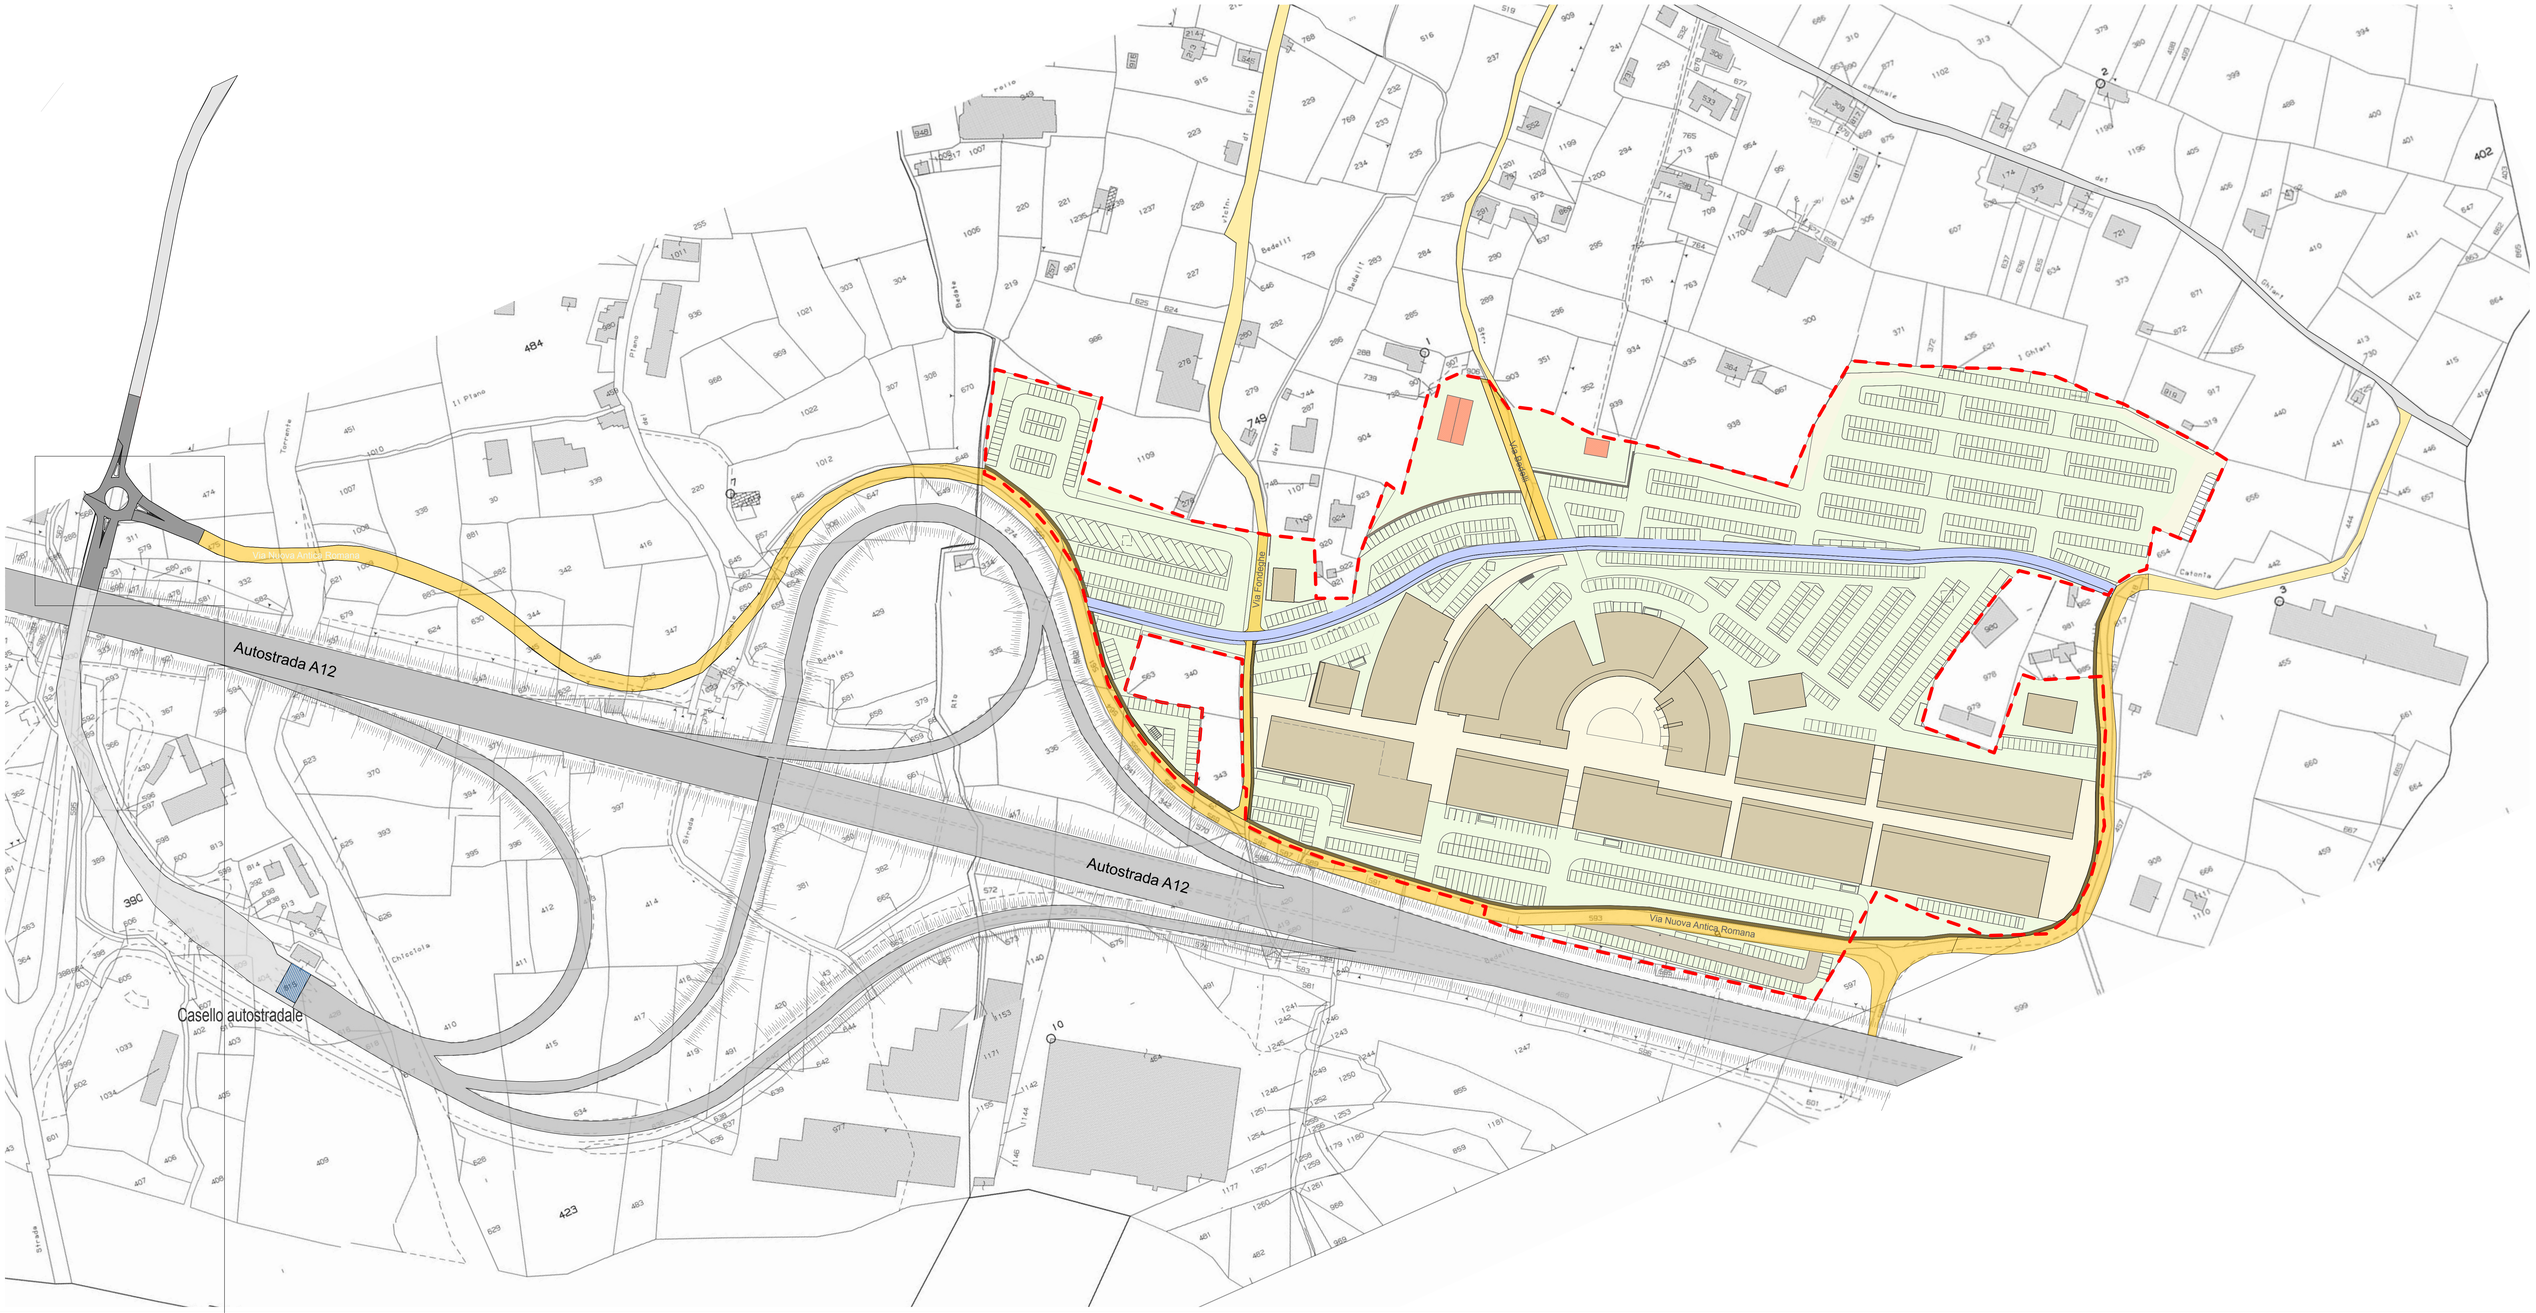

ROTATORIA IN PROGETTO - scala 1:200

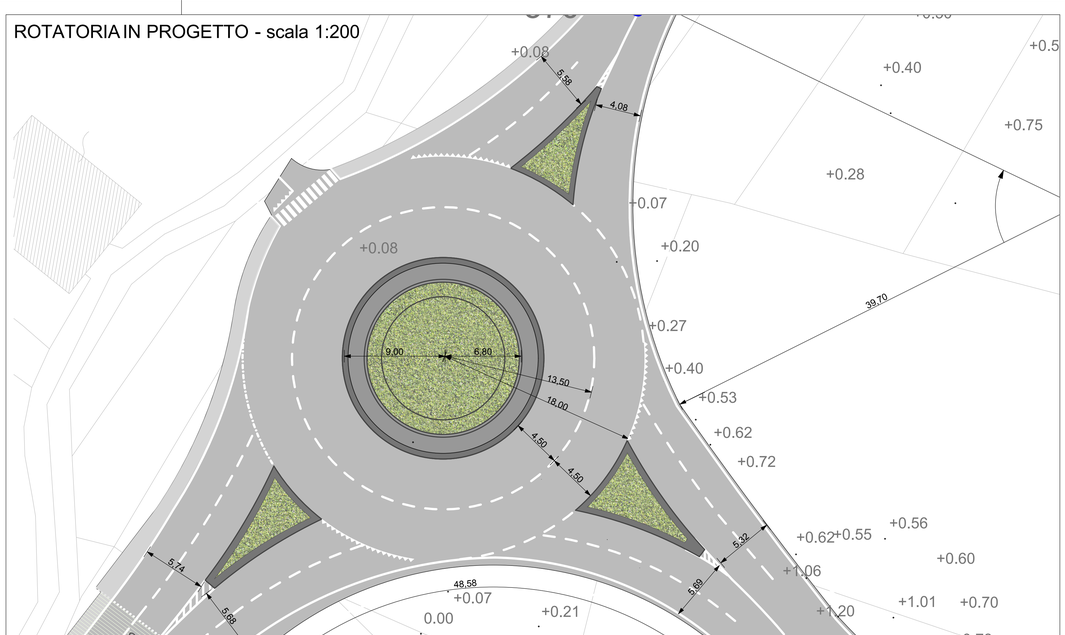

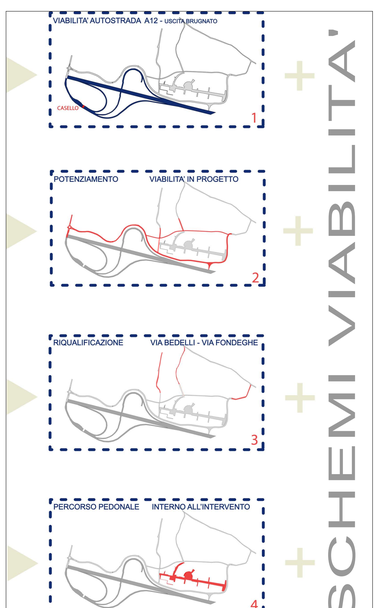

LEGENDA:

- Riqualificazione Via Fondeghe, Via Bedelli e Via Nuova Antica Romana
- Adeguamento e potenziamento Via Nuova Antica Romana
- Viabilità in progetto
- Viabilità Autostradale
- Viabilità esistente
- Rotatoria in progetto
- Casello autostradale
- Percorso pedonale lungo Via Bedelli di collegamento con Via Antica Romana
- Limite area d'intervento
- Fabbricati in progetto

marco tognetti architetto
via valle n. 41/1 19100 - la spezia
tel. 0187 738699 cell. 3357549584
e-mail marcotognetti@architettotognetti.it
www.architettotognetti.it

MARCO TRAVERSONE
INGEGNERE
VIA SCOPESI N° 107 19020
BERTA SOGANDOLA SPEZIA
TEL.0187 991906 CELL. 3381609970
WWW.MARCOTRAVERSONE.IT
STUDIO@MARCOTRAVERSONE.IT

SAN MAURO s.r.l
Via dei Franzone, 6
16145 GENOVA

progetto :

Progetto Urbanistico Operativo per realizzazione insediamento Commerciale nel Comune di Brugnato in variante al PUC ai sensi dell'art. 44 L.R.36/97

Rev. n°	Data	Descrizione
00	15.03.10	presentazione progetto

titolo :
Planimetria infrastrutture di accessibilita'

tavola/elaborato : 15.1

scala : 1: 500

data : marzo 2010

note e riferimenti normativi :

coordinatore progetto :
beatrice Del Vigo architetto

collaboratori :
leonardo Stabile
Jacopo Maugeri
laura Giovanelli
paola Poletti
andrea Tarantola

progettista :

progettista :

Codice progetto. 2010_beta_pro_01 | File: beta_progetti_01 | Collocazione: beta_progetti