


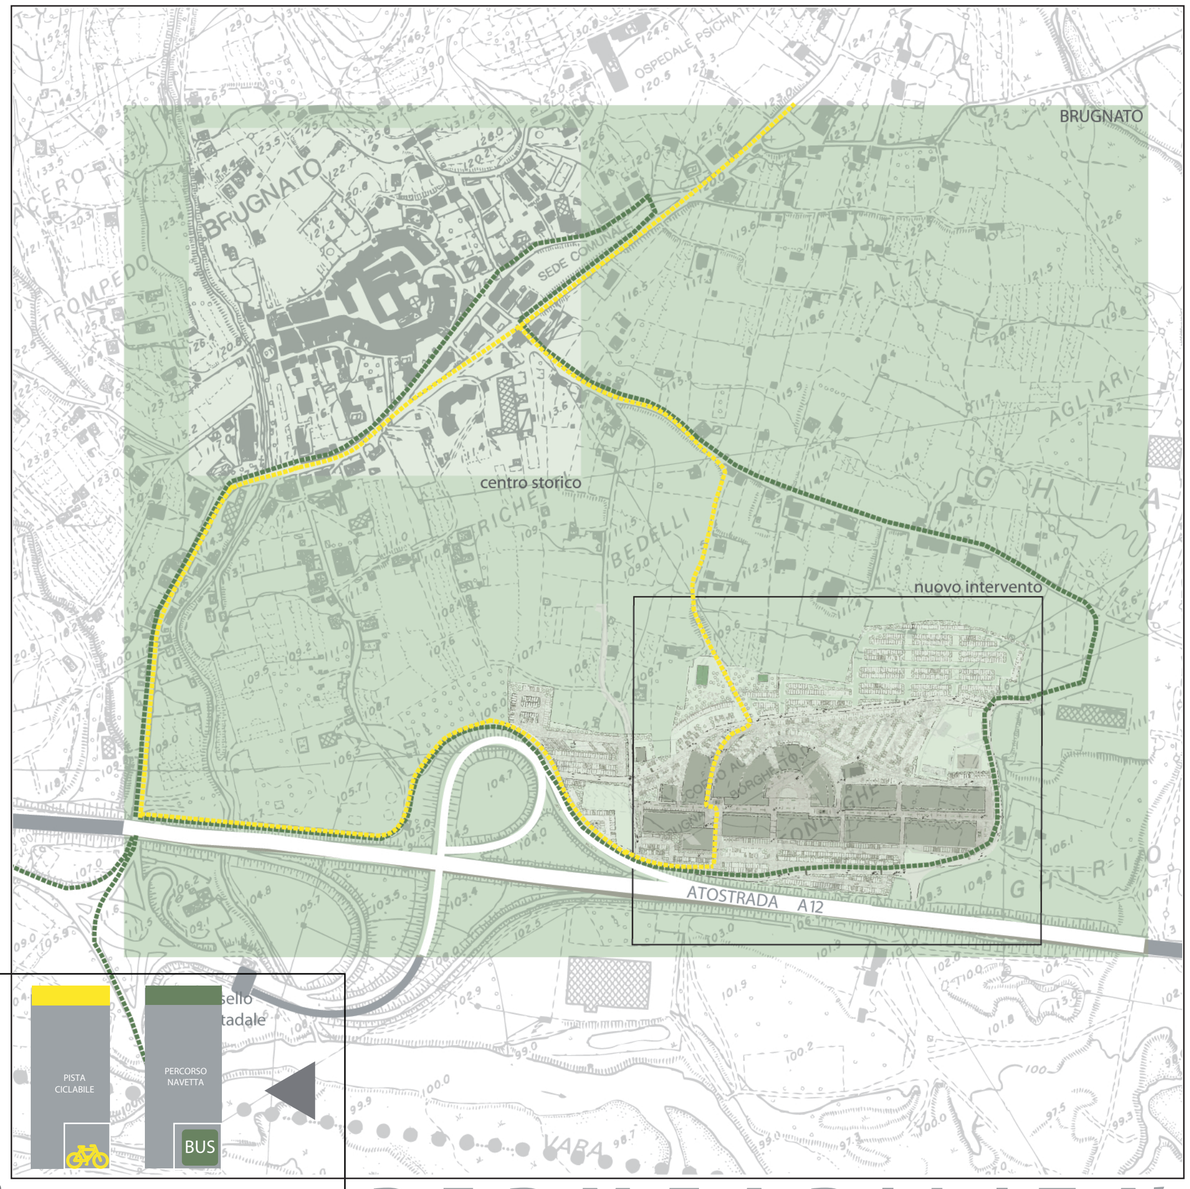


C O N N E S S I O N I

1|2
3

P E R M E A B I L I T A'



rigenerazione dello
spazio pubblico
come polo attrattivo

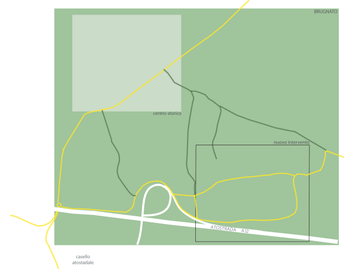

1_ viabilita'_ auto



2_ circuiti _ bus _ pista ciclabile



3_ percorsi _ pedoni

marco tognetti architetto
via valle n. 41/1 19100 - la spezia
tel. 0187 738699 cell. 3357549584
e-mail marcotognetti@architettotognetti.it
www.architettotognetti.it

MARCOTRAVESONE
INGEGNERE
VIA SCOPESI N° 107 19020
SCETA GODANO-LA SPEZIA
TEL.FAX 0187 891506
CELL. 3381609970
WWW.MARCOTAVESONE.IT
STUDIO@MARCOTAVESONE.IT

committente:
SAN MAURO **s.r.l**
Via dei Franzone, 6
16145 GENOVA

progetto :

Progetto Urbanistico Operativo per realizzazione insediamento Commerciale nel Comune di Brugnato in variante al PUC ai sensi dell'art. 44 L.R.36/97

Rev. n°	Data	Descrizione
00	**15.03.10**	**presentazione progetto**

titolo :

Planimetria Percorsi e Collegamenti con il tessuto Urbano

tavola/elaborato :

15.2

scala :
1: 5000

data :
marzo 2010

note e riferimenti normativi :

coordinatore progetto :

beatrice Del Vigo architetto

collaboratori :

leonardo Stabile
jacopo Maugeri
laura Giovanelli
paola Poletti
andrea Tarantola

progettista :

progettista :

Codice progetto. **2010_beta_pro_01** File: **beta_progetti_01** Collocazione: **beta_progetti**