
SEZIONE 01-01


Scala H 1/1000
Scala V 1/1000

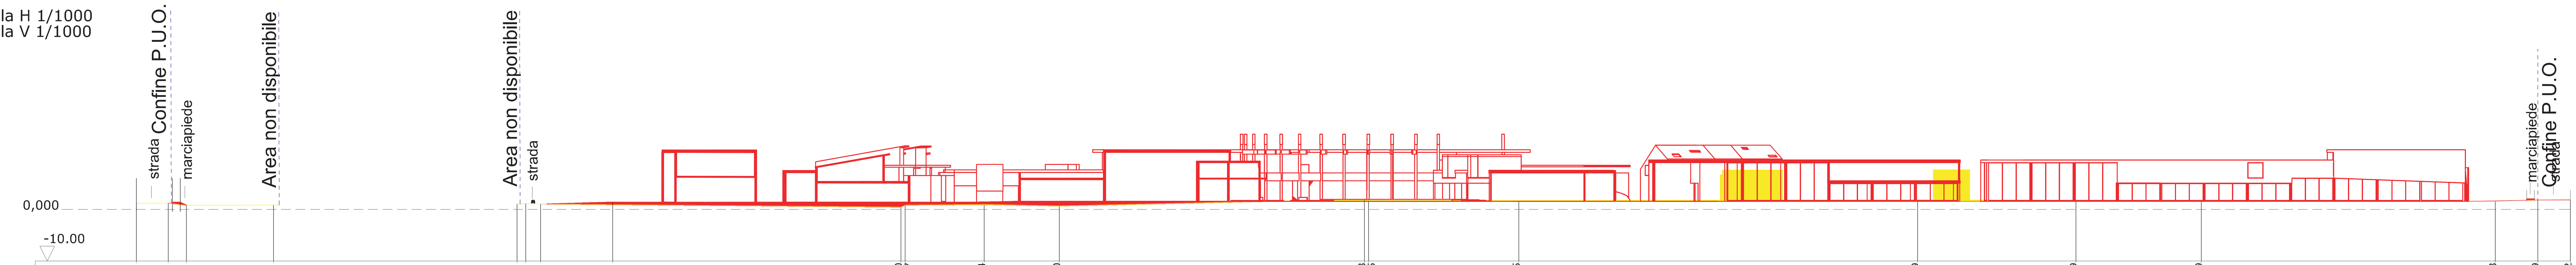

Progressiva	0,000; 6.1889; 9.7158; 26.5994; 73.7710; 75.4726; 78.3483; 148.2040; 149.0107; 164.3344; 178.8970; 238.0513; 238.8405; 267.9835; 345.2759; 375.9629; 400.2779; 457.2703; 465.5129; 471.8422
Parziale	6.1889; 3.5269; 16.8836; 47.1716; 1.7016; 2.8757; 69.8557; 0.8067; 15.3237; 14.5626; 59.1543; 0.7892; 29.1430; 77.2924; 30.6870; 24.3150; 56.9924; 8.2426; 6.3293
Quota attuale	+ 1.165; + 1.220; + 0.797; + 0.830; + 1.026; + 1.120; + 1.044; + 0.454; + 0.835; + 0.930; + 0.641; + 1.981; + 1.694; + 1.702; + 1.857; + 1.761; + 1.612; + 1.600; + 1.810; + 1.954
Quota progetto	+ 1.165; + 1.220; + 0.797; + 0.830; + 1.026; + 1.120; + 1.044; + 1.40; + 1.40; + 1.40; + 1.42; + 1.55; + 1.55; + 1.55; + 1.55; + 1.55; + 1.55; + 1.55; + 1.55; + 1.80; + 1.80

SEZIONE 02-02


Scala H 1/1000
Scala V 1/1000

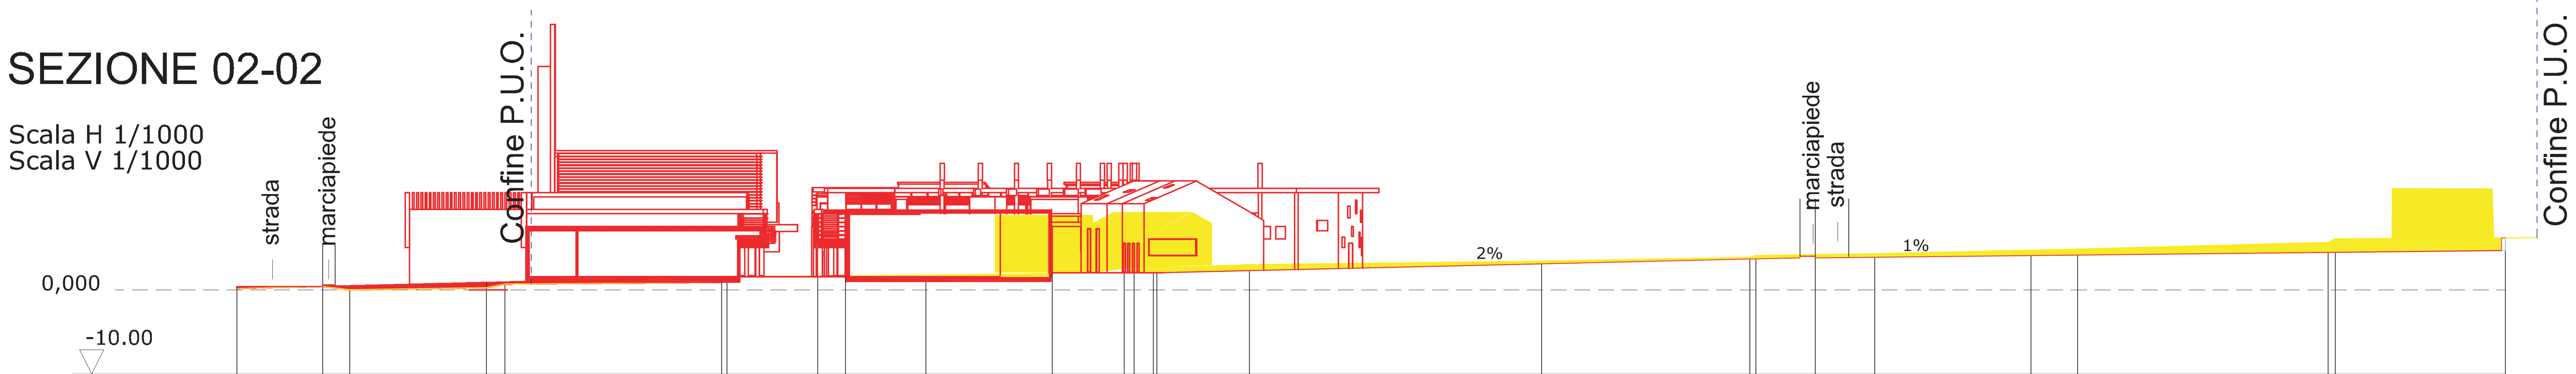

Progressiva	0,000; 10.1904; 13.4457; 29.6777; 31.8759; 57.6772; 58.2824; 81.9507; 105.5506; 116.7439; 119.0299; 119.4346; 130.4569; 165.2139; 189.9827; 190.6848; 204.8446; 228.9605; 258.7594; 259.6239; 279.8678
Parziale	10.1904; 3.2553; 16.2320; 2.1982; 25.8013; 0.6052; 23.6683; 23.5999; 11.1933; 2.2860; 0.4047; 11.0223; 34.7570; 24.7688; 0.7021; 14.1598; 24.1159; 29.7989; 0.8645; 20.2439
Quota attuale	+ 0.184; + 0.406; + 0.026; + 0.270; + 0.691; + 0.901; + 1.615; + 1.761; + 2.076; + 2.470; + 3.022; + 2.668; + 3.004; + 3.434; + 3.871; + 4.107; + 4.311; + 4.856; + 5.663; + 6.048; + 6.185
Quota progetto	+ 0.40; + 0.40; + 0.486; + 0.884; + 0.927; + 1.55; + 1.55; + 1.55; + 1.55; + 1.55; + 2.05; + 2.05; + 2.05; + 2.05; + 2.05; + 2.287; + 3.090; + 3.662; + 3.678; + 4.00; + 3.835; + 4.046; + 4.110; + 4.450; + 4.459; + 6.185

SEZIONE 03-03


Scala H 1/1000
Scala V 1/1000

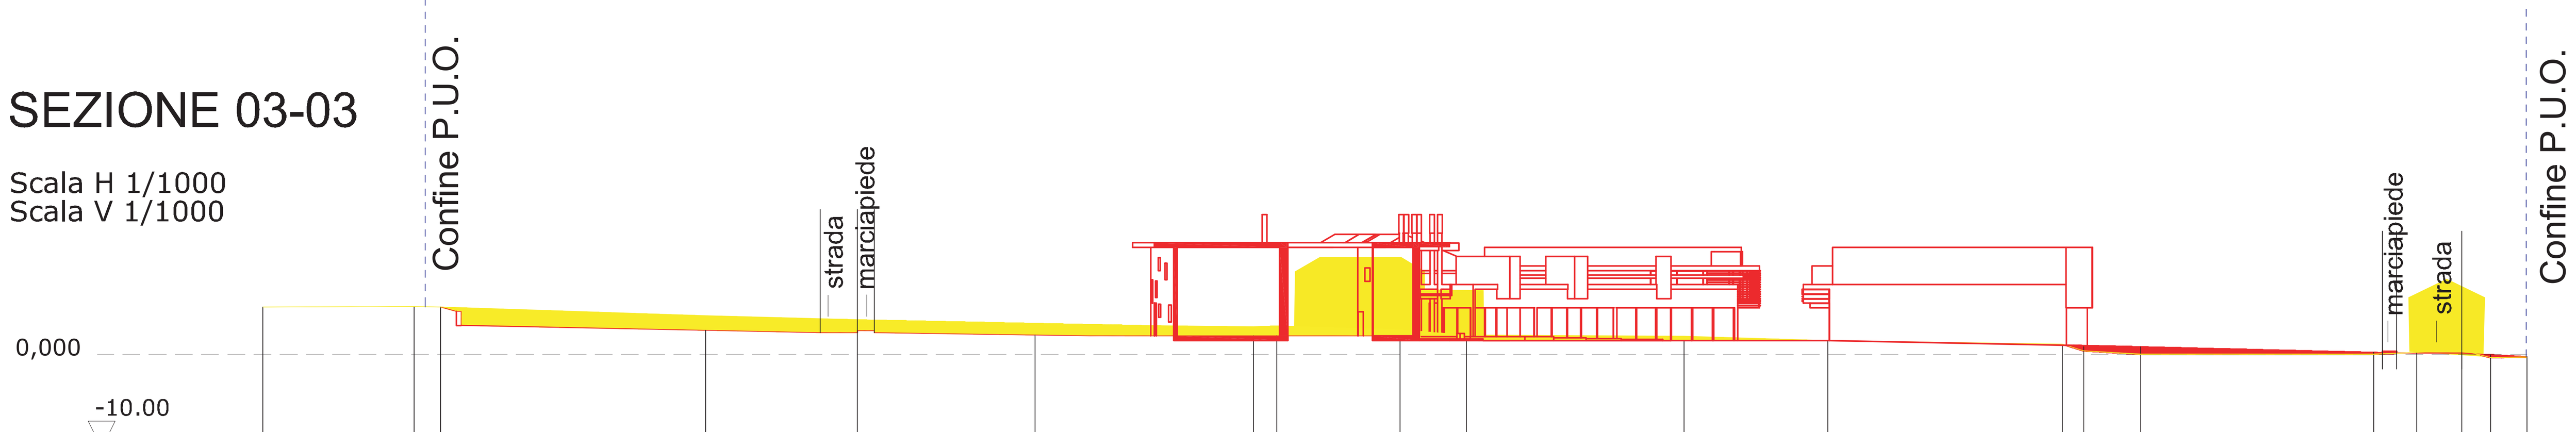

Progressiva	0,000; 16.1991; 19.0389; 47.4679; 82.7587; 106.1941; 108.6804; 121.8819; 129.0185; 152.3399; 167.7411; 192.8820; 195.1569; 201.2329; 226.2506; 230.8484; 235.6890; 238.0103; 241.9155
Parziale	16.1991; 2.8398; 28.4290; 35.2908; 23.4354; 2.4863; 13.2015; 7.1366; 23.3214; 15.4012; 25.1409; 2.2749; 6.0760; 25.0177; 4.5978; 4.8406; 2.3213; 3.9052
Quota attuale	+ 5.139; + 5.176; + 5.129; + 4.193; + 3.250; + 3.016; + 3.115; + 2.690; + 2.112; + 1.981; + 1.541; + 1.149; + 0.434; + 0.075; + 0.077; + 0.265; + 0.535; - 0.285; - 0.214
Quotaprogetto	+ 5.139; + 5.176; + 5.129; + 2.645; + 2.40; + 2.139; + 2.05; + 2.05; + 2.05; + 1.55; + 1.55; + 1.55; + 1.053; + 1.00; + 0.862; + 0.258; + 0.20; + 0.20; 0.00; - 0.214

SEZIONE 04-04


Scala H 1/1000
Scala V 1/1000

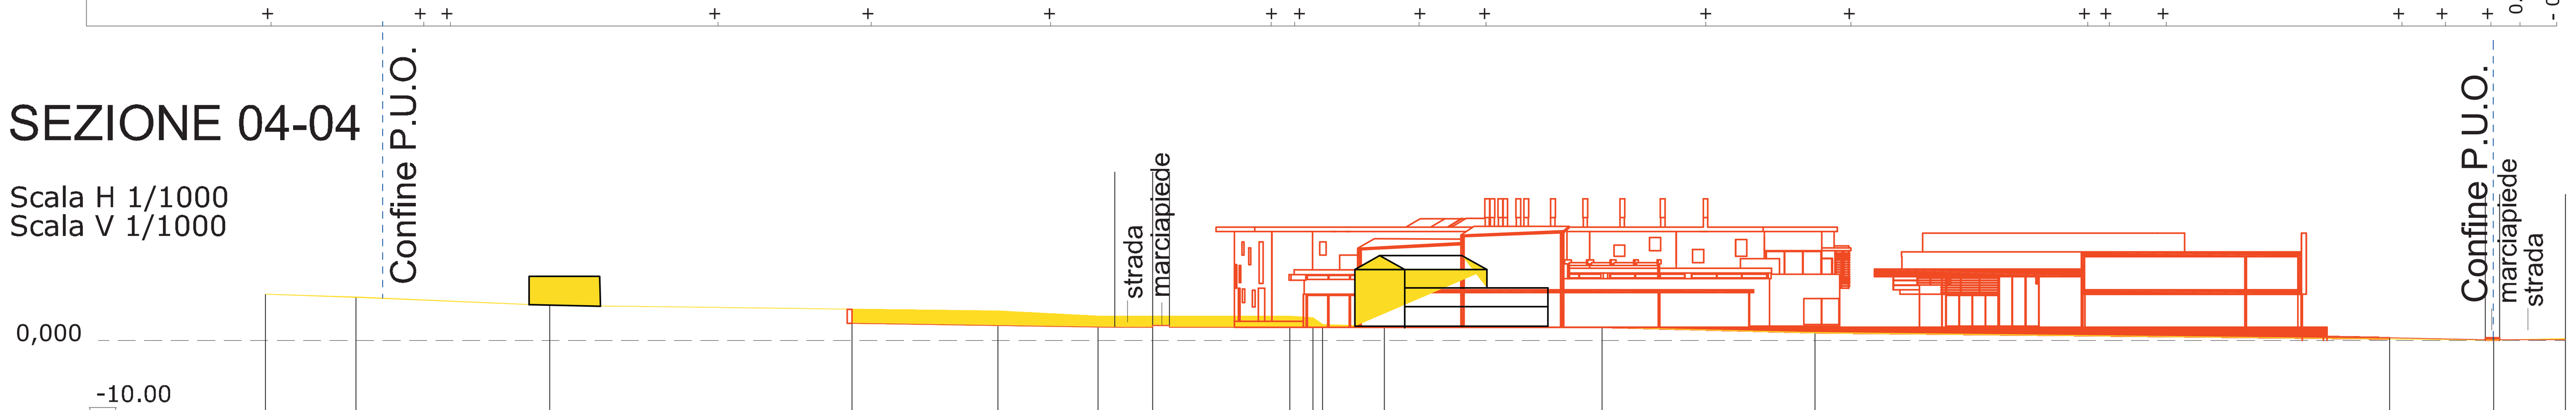

Progressiva	0,000; 9.6263; 30.1905; 77.7507; 88.4060; 108.7467; 111.2153; 112.2400; 118.8147; 141.9166; 164.5244; 236.5844; 244.2067
Parziale	9.6263; 20.5642; 47.5602; 10.6553; 20.3407; 2.4686; 1.0247; 6.5747; 23.1019; 22.6078; 72.0600; 7.6223
Quota attuale	+ 4.910; + 4.603; + 3.740; + 3.135; + 2.597; + 2.567; + 2.422; + 1.699; + 1.481; + 1.412; + 0.835; + 0.055; - 0.205
Quota progetto	+ 4.910; + 4.603; + 3.740; + 1.818; + 1.586; + 1.426; + 1.40; + 1.40; + 1.40; + 1.40; + 1.40; + 1.40; + 1.40; + 0.303; + 0.30; + 0.10


SEZIONE 05-05

Scala H 1/1000
Scala V 1/1000

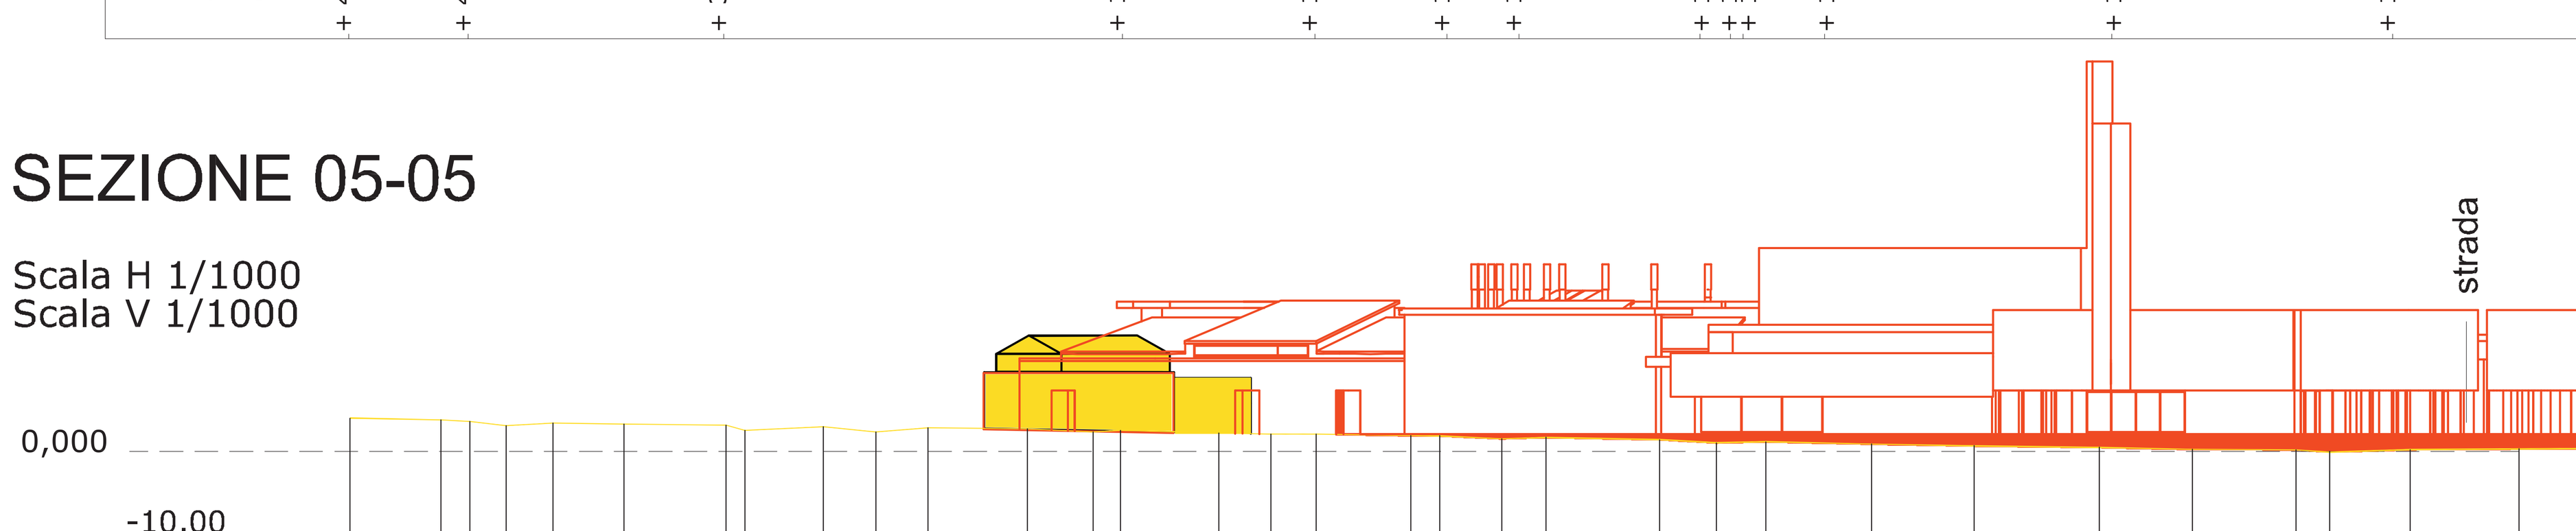

Progressiva	174.8360; 167.4979; 165.1677; 162.2668; 158.5021; 152.7683; 144.5315; 143.0144; 136.6980; 132.4439; 128.2478; 120.1759; 114.8830; 112.6776; 104.7521; 100.5659; 96.9401; 89.3093; 86.9864; 81.9775; 78.3972; 69.2594; 64.6870; 60.6548; 52.1528; 43.8986; 33.8067; 26.3248; 17.9604; 15.5444; 8.7708; 0,000
Parziale	7.3381; 2.3302; 2.9009; 3.7647; 5.7338; 8.2368; 1.5171; 6.3164; 4.2541; 4.1961; 8.0719; 5.2929; 2.2054; 7.9255; 4.1862; 3.6258; 7.6308; 2.3229; 5.0089; 3.5803; 9.1378; 4.5724; 4.0322; 8.5020; 8.2542; 10.0919; 7.4819; 8.3644; 2.7160; 6.4736; 8.7708
Quota attuale	+ 2.679; + 2.550; + 2.422; + 2.066; + 2.276; + 2.211; + 2.119; + 1.689; + 1.990; + 1.557; + 1.900; + 1.815; + 1.559; + 1.709; + 1.475; + 1.405; + 1.398; + 1.272; + 1.249; + 1.026; + 1.120; + 0.950; + 0.694; + 0.776; + 0.593; + 0.443; + 0.319; + 0.162; + 0.138; - 0.063; + 0.143; + 0.192
Quota progetto	+ 2.679; + 2.550; + 2.422; + 2.066; + 2.276; + 2.211; + 2.119; + 1.689; + 1.990; + 1.557; + 1.900; + 1.815; + 1.559; + 1.709; + 1.475; + 1.405; + 1.398; + 1.272; + 1.249; + 1.026; + 1.120; + 0.950; + 0.694; + 0.776; + 0.593; + 0.443; + 0.319; + 0.162; + 0.138; - 0.063; + 0.143; + 0.192

Confine P.U.O.

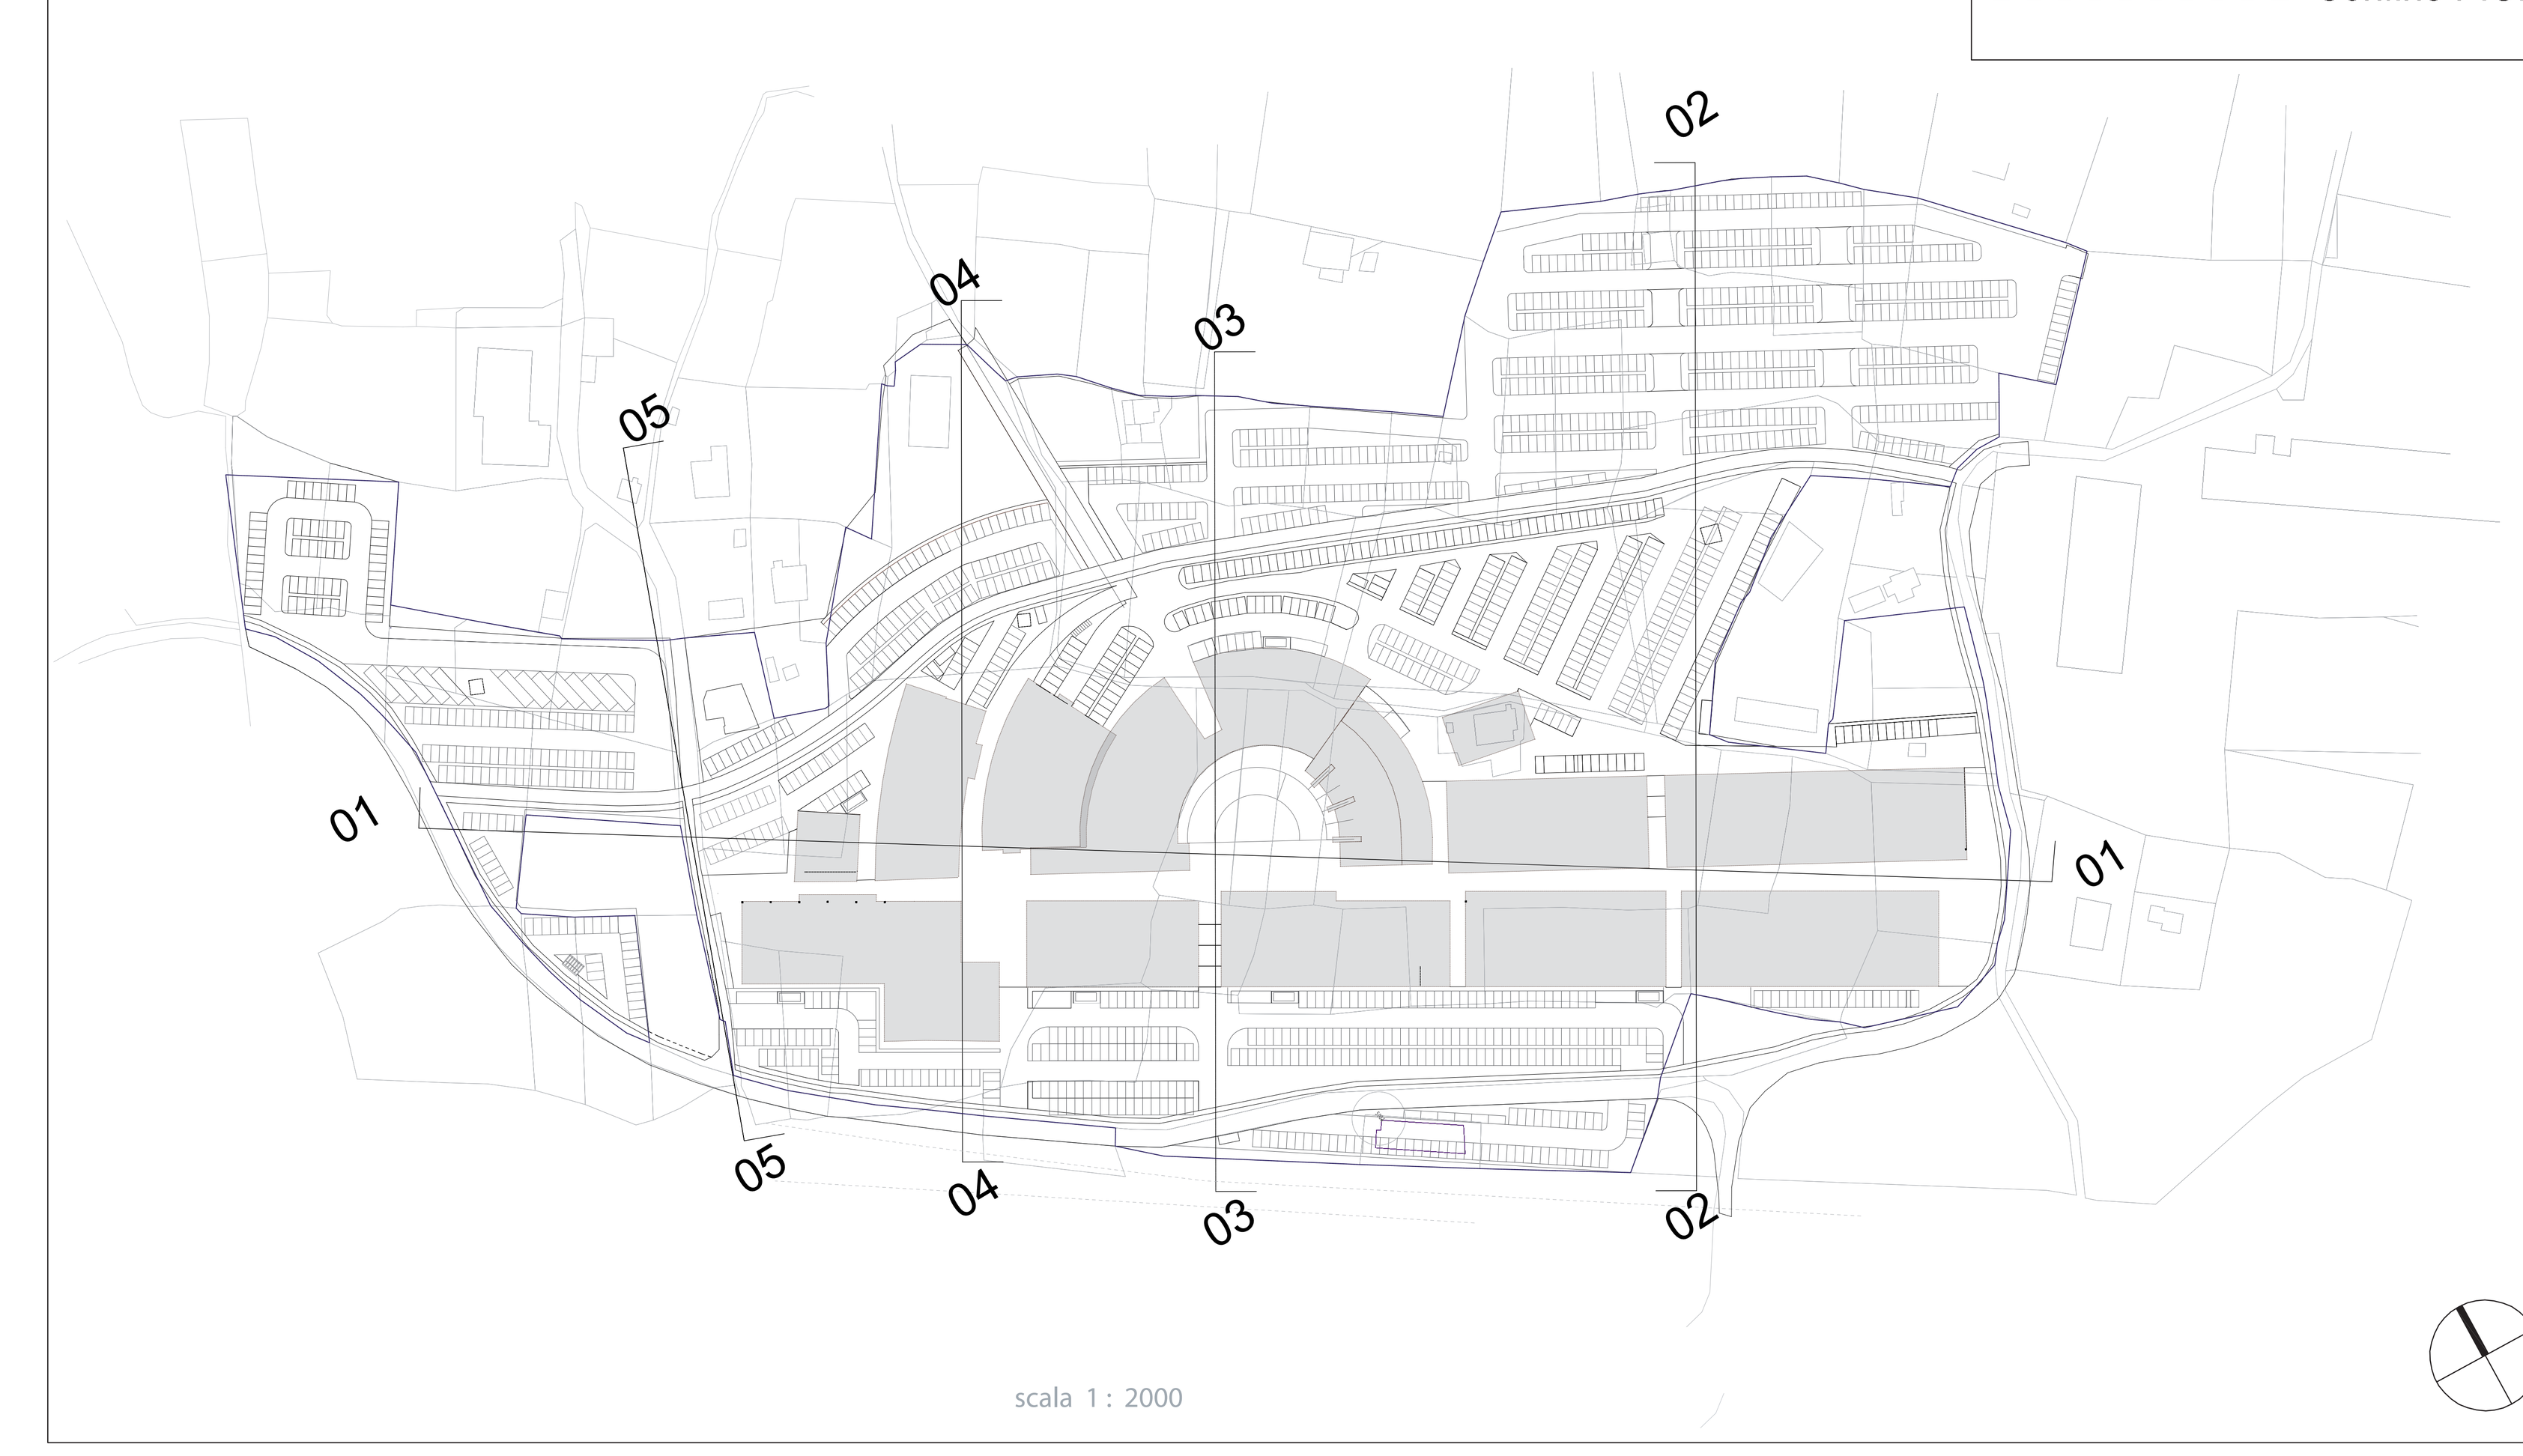

scala 1 : 2000

marco tognetti architetto
via valle n. 41/1 19100 - la spezia
tel. 0187 738699 cell. 3357549584
e-mail marcotognetti@architettotognetti.it
www.architettotognetti.it

MARCOTRAVESONE
INGEGNERE
VIA SCOPESI N° 107 19020
SESTA GODANO-LA SPEZIA
TEL.FAX 0187 891506
CELL. 3381609970
WWW.MARCOTAVESONE.IT
STUDIO@MARCOTAVESONE.IT

committente: **SAN MAURO s.r.l**
Via dei Franzone, 6
16145 GENOVA

progetto :

Progetto Urbanistico Operativo per realizzazione insediamento Commerciale nel Comune di Brugnato in variante al PUC ai sensi dell'art. 44 L.R.36/97

Rev. n°	Data	Descrizione
00	15.03.10	presentazione progetto

titolo : Sezioni stato di Raffronto

tavola/elaborato : 20

scala : 1: 500

data : marzo 2010

note e riferimenti normativi :

coordinatore progetto :
beatrice Del Vigo architetto

collaboratori :
laura Giovanelli
jacopo Maugeri
paola Poletti
leonardo Stabile
andrea Tarantola

progettista :

progettista :

Codice progetto. 2010_beta_pro_01 | File: beta_progetti_01 | Collocazione: beta_progetti