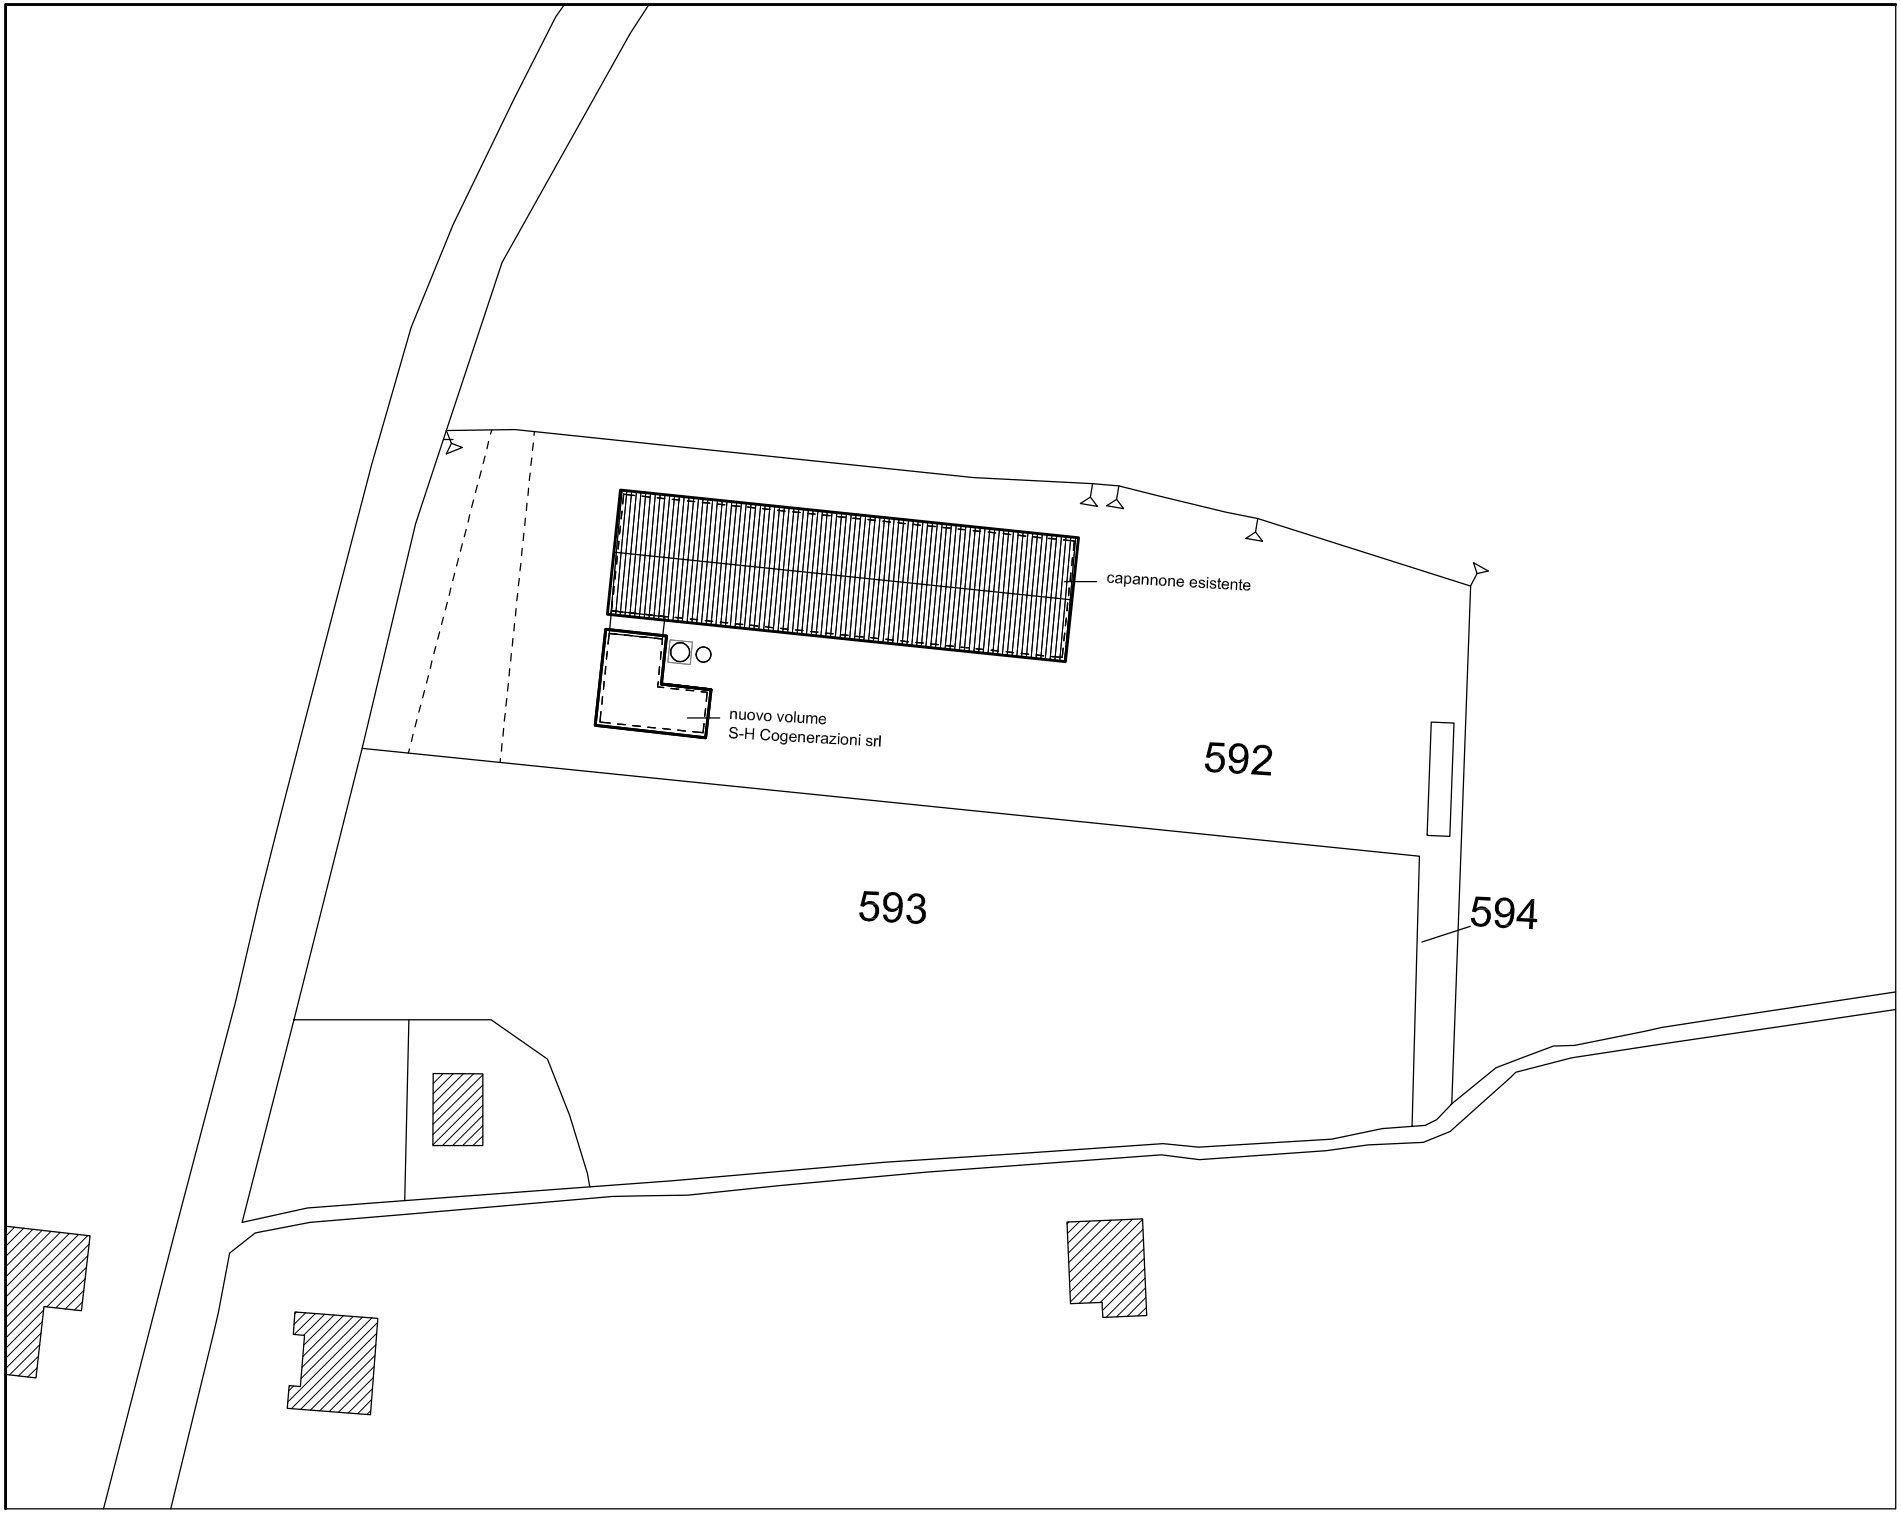

capannone esistente
nuovo volume
S-H Cogenerazioni srl
592
593
594