


Profilo terreno lato sud - Sezione B-B'
Stato attuale

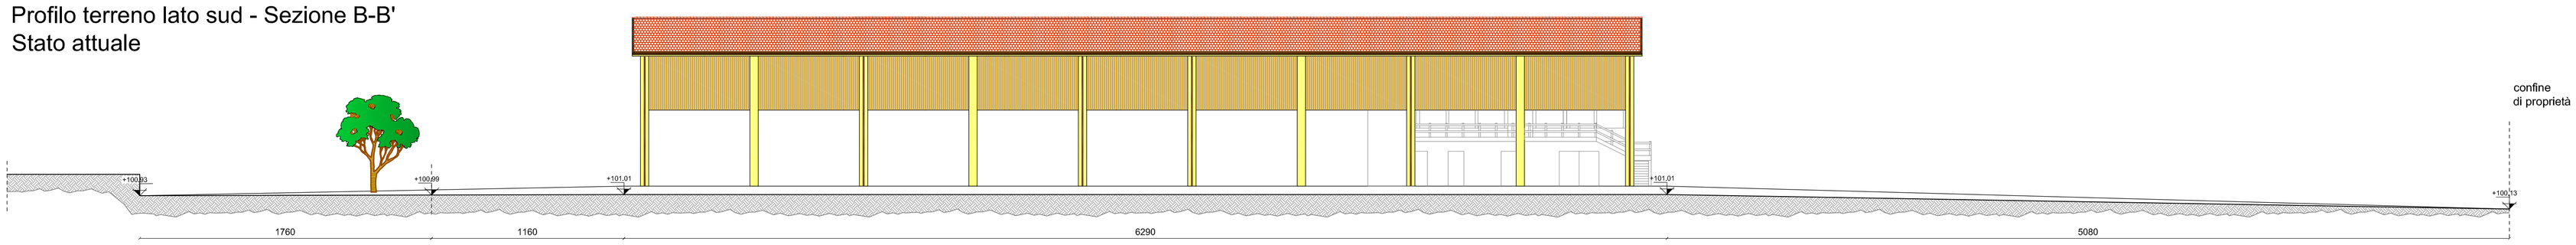


Profilo terreno lato sud - Sezione B-B'
Stato di progetto

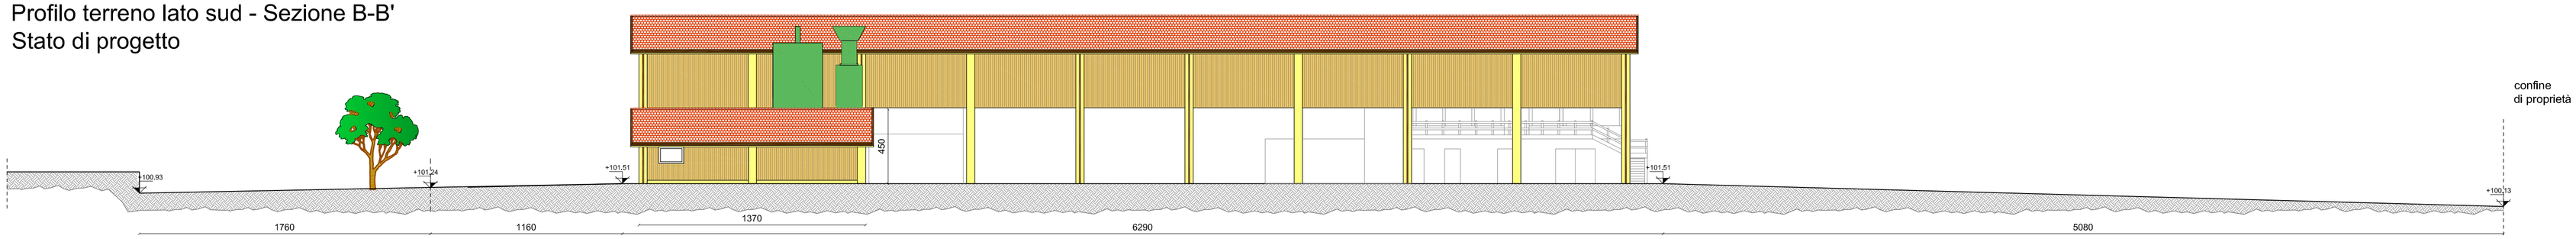


Profilo terreno lato ovest - Sezione A-A'
Stato attuale

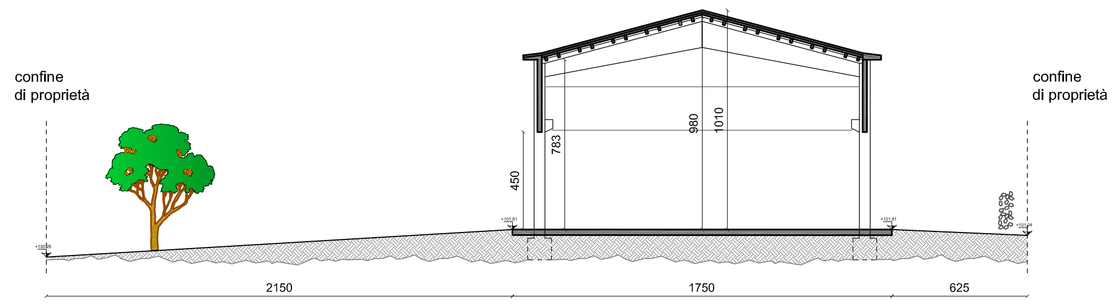

Profilo terreno lato ovest - Sezione A-A'
Stato di progetto

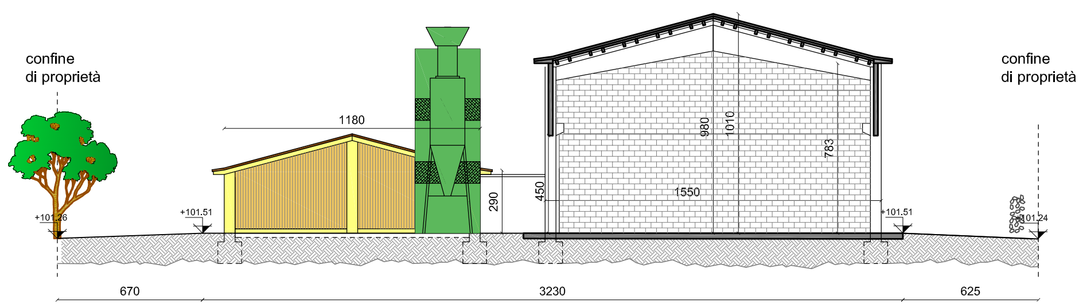

Planimetria
Stato di progetto

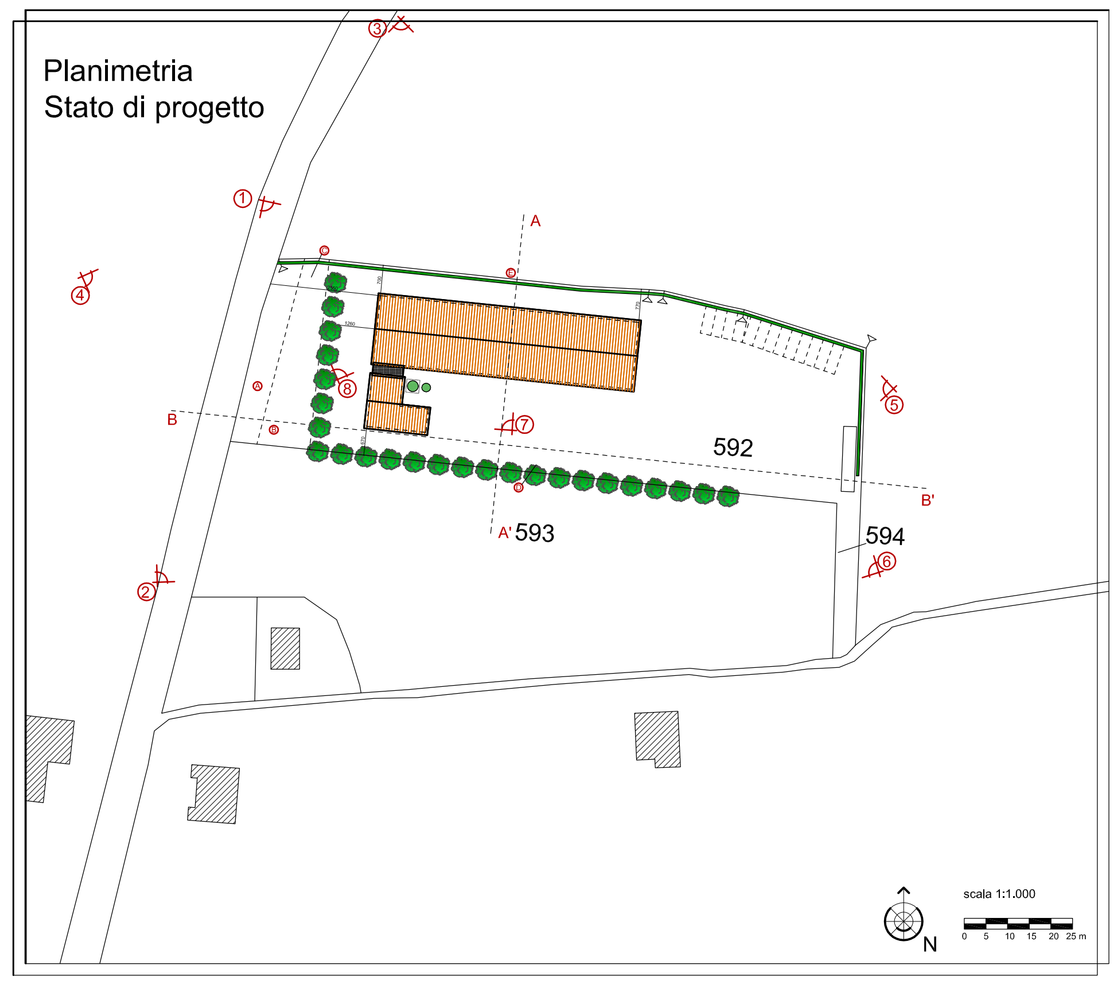

COMUNE DI CALIZZANO
PROVINCIA DI SAVONA

Impianto di cogenerazione a biomassa
sito in Loc. Stagnacci - Calizzano (SV)

Committenti:

S-H Cogenerazioni srl

Nalca srl

Progettista:
Dott. Ing. Giovanni Canepa
iscrizione albo n°18057

DATA: 13 settembre 2010

PROFILI TERRENO
STATO ATTUALE
STATO DI PROGETTO
scala 1:200

TAV.
11