


Prospetto sud

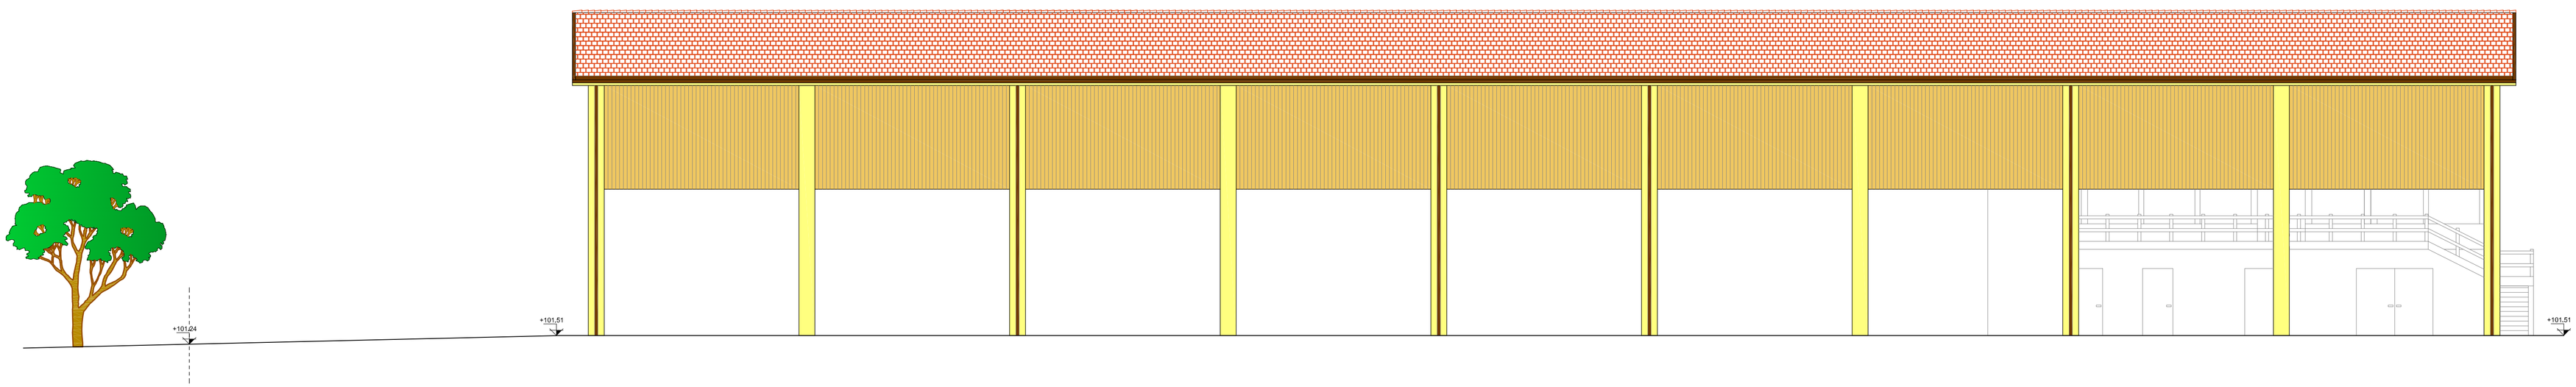

Pianta capannone

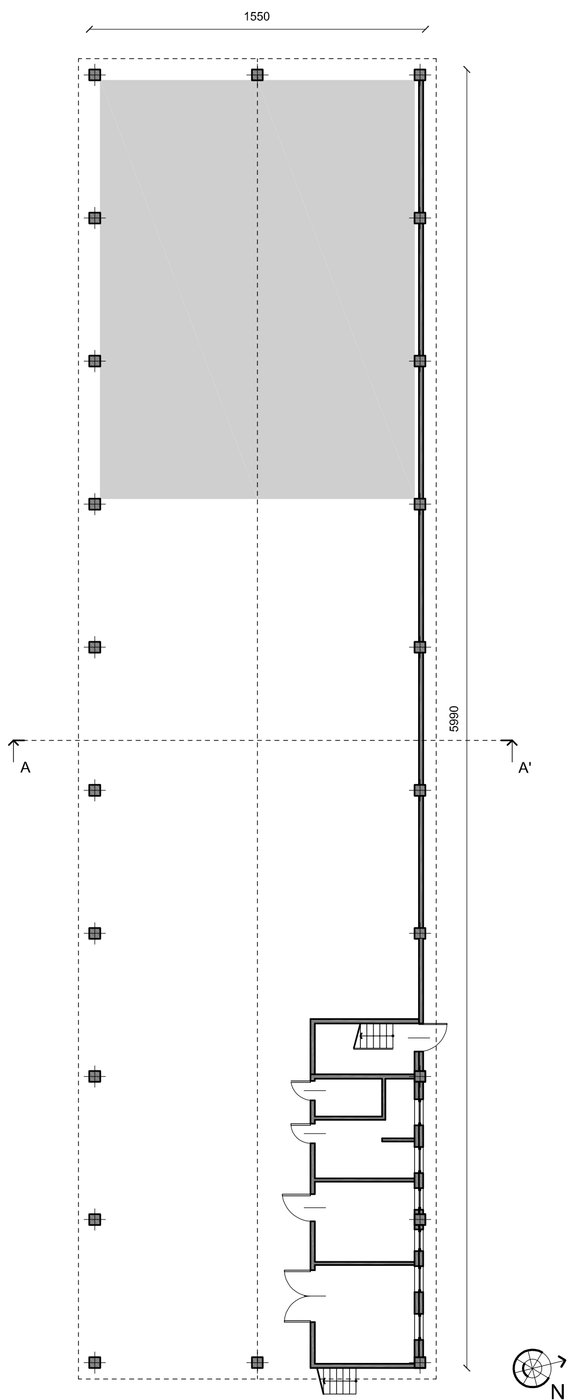

Stralcio pianta: zona d'intervento

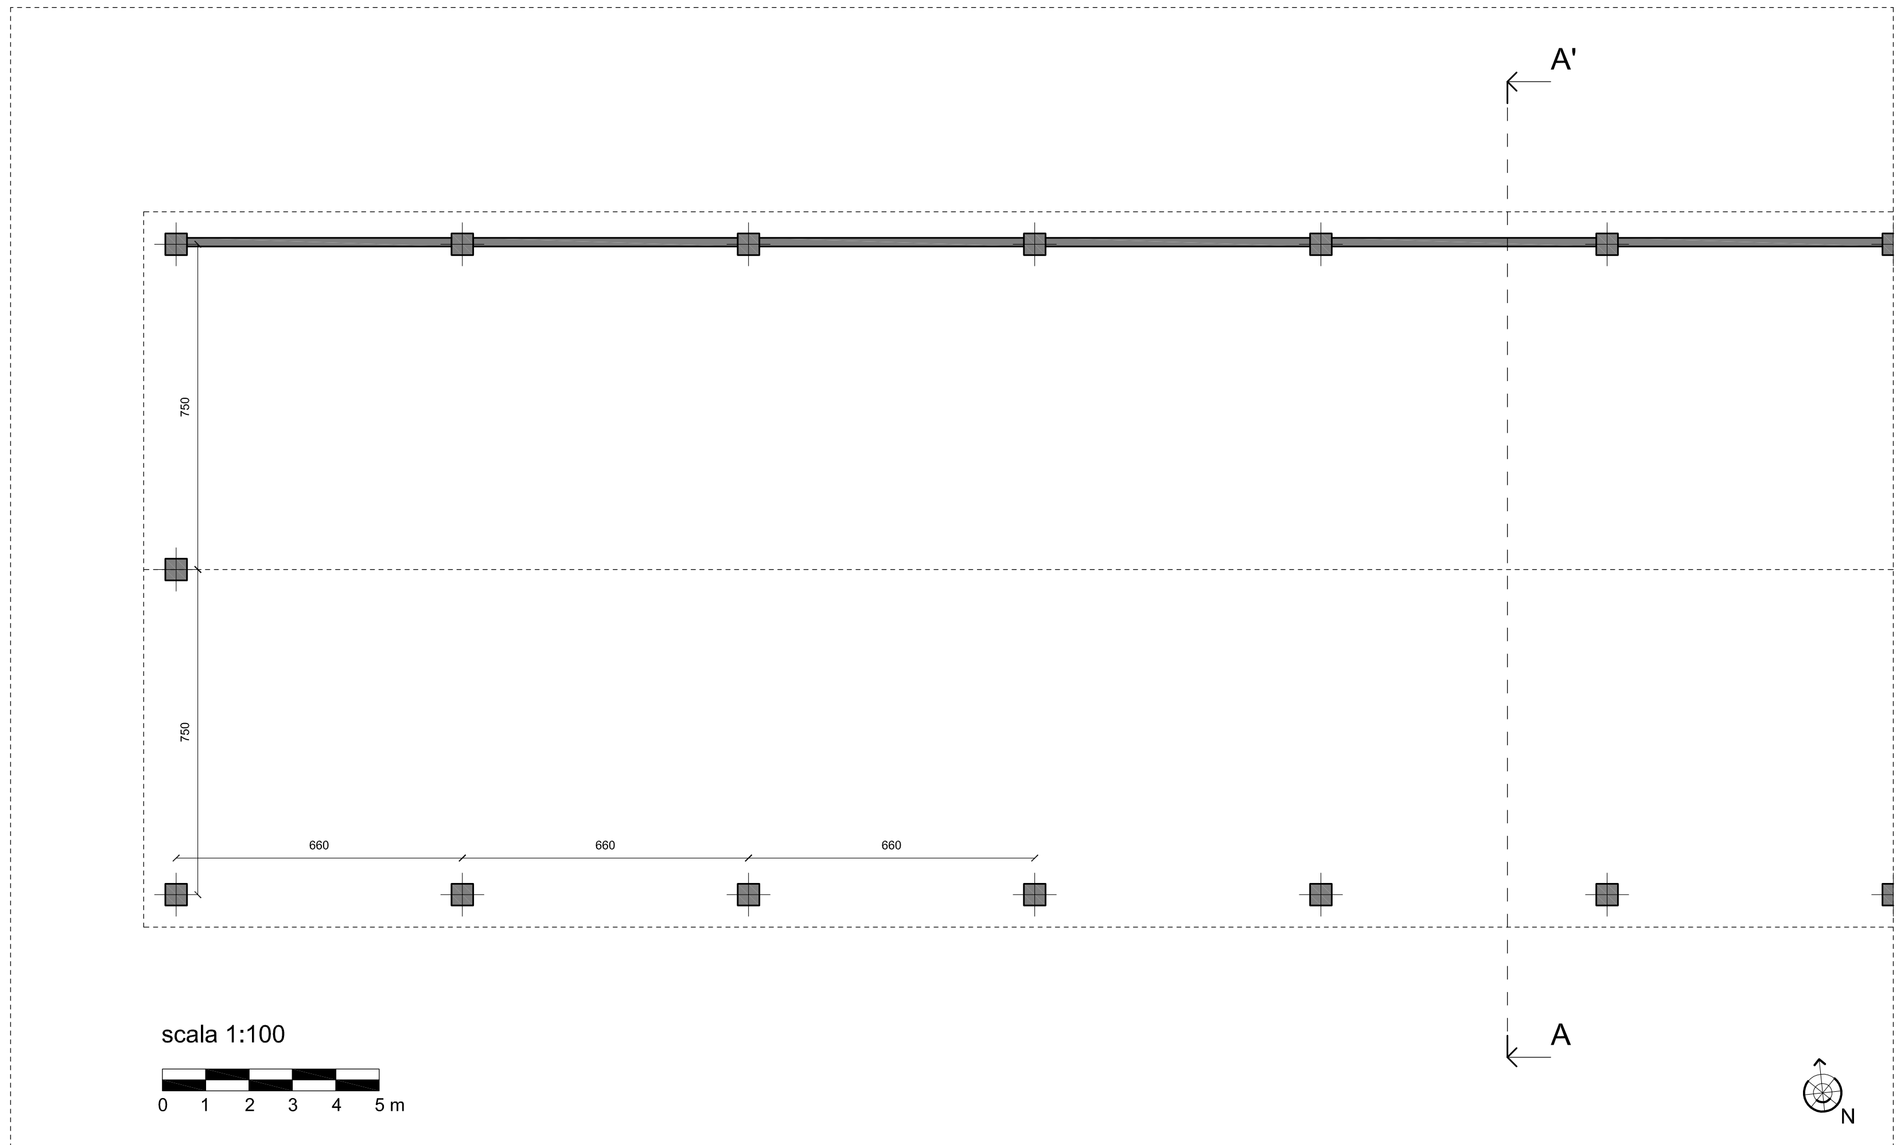

Zona d'intervento

scala 1:200

0 2 4 6 8 10 m

COMUNE DI CALIZZANO
PROVINCIA DI SAVONA

Impianto di cogenerazione a biomassa
sito in Loc. Stagnacci - Calizzano (SV)

Committenti:

S-H Cogenerazioni srl

Nalca srl

Progettista:
Dott. Ing. Giovanni Canepa
iscrizione albo n°18057

DATA: 13 settembre 2010

PIANTE e PROSPETTI
STATO ATTUALE
scala 1:200 - 1:100

TAV.
5