

Prospetto nord

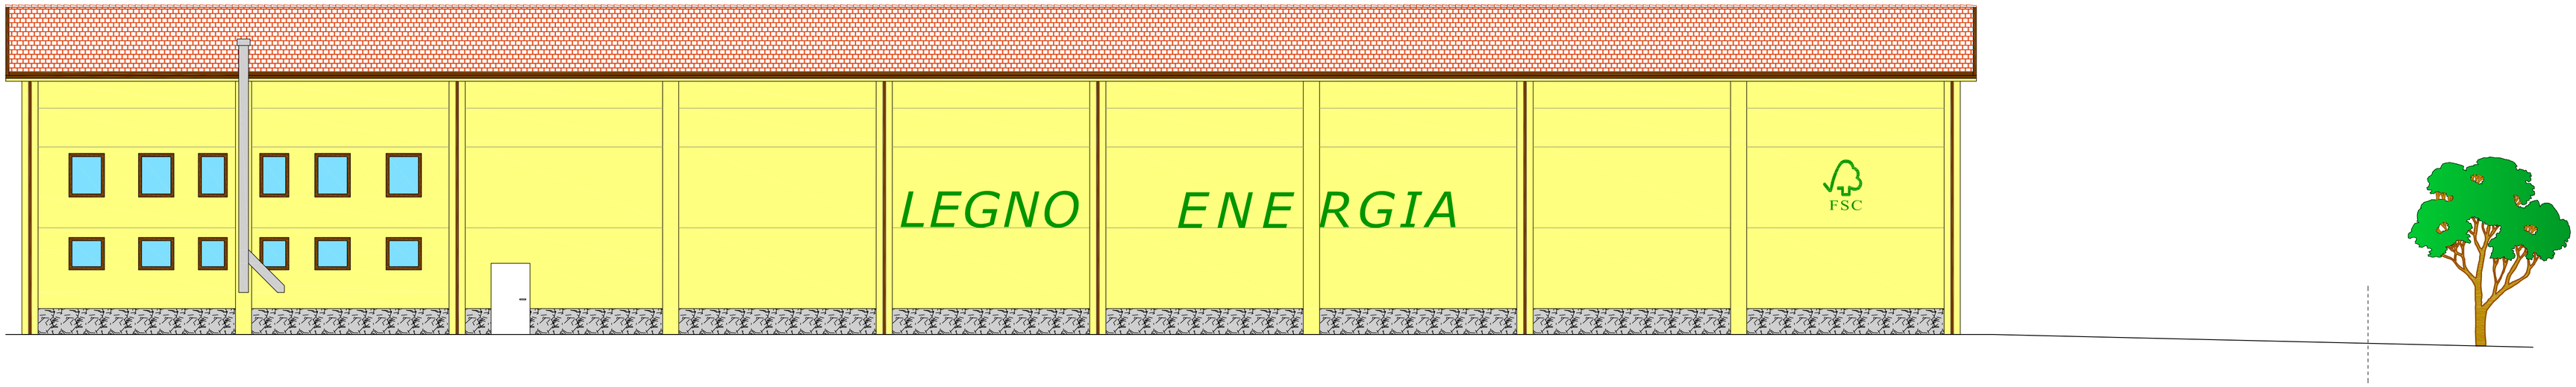


Prospetto est

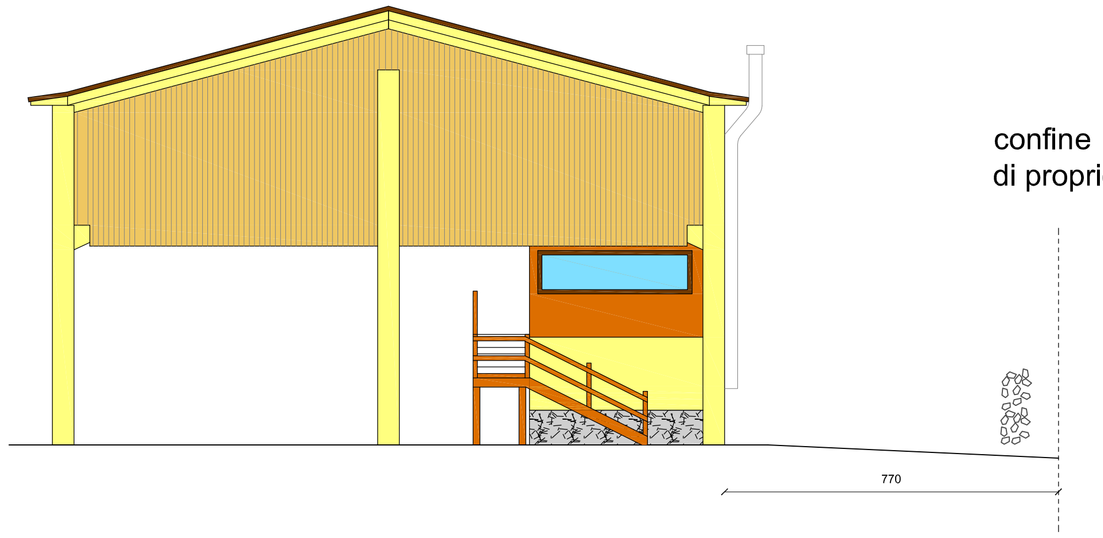


confine
di proprietà

confine
di proprietà

Prospetto ovest

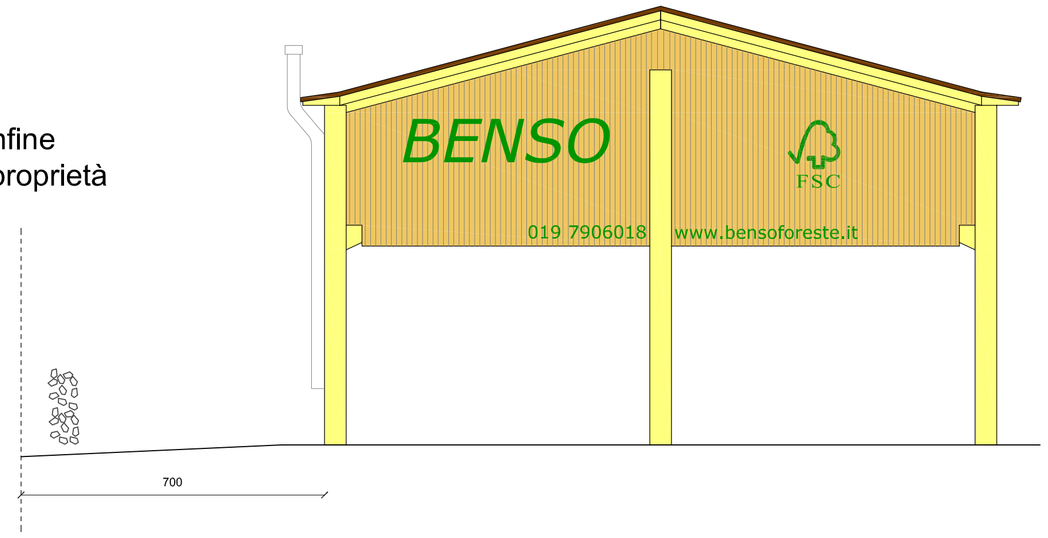

Sezione A-A'

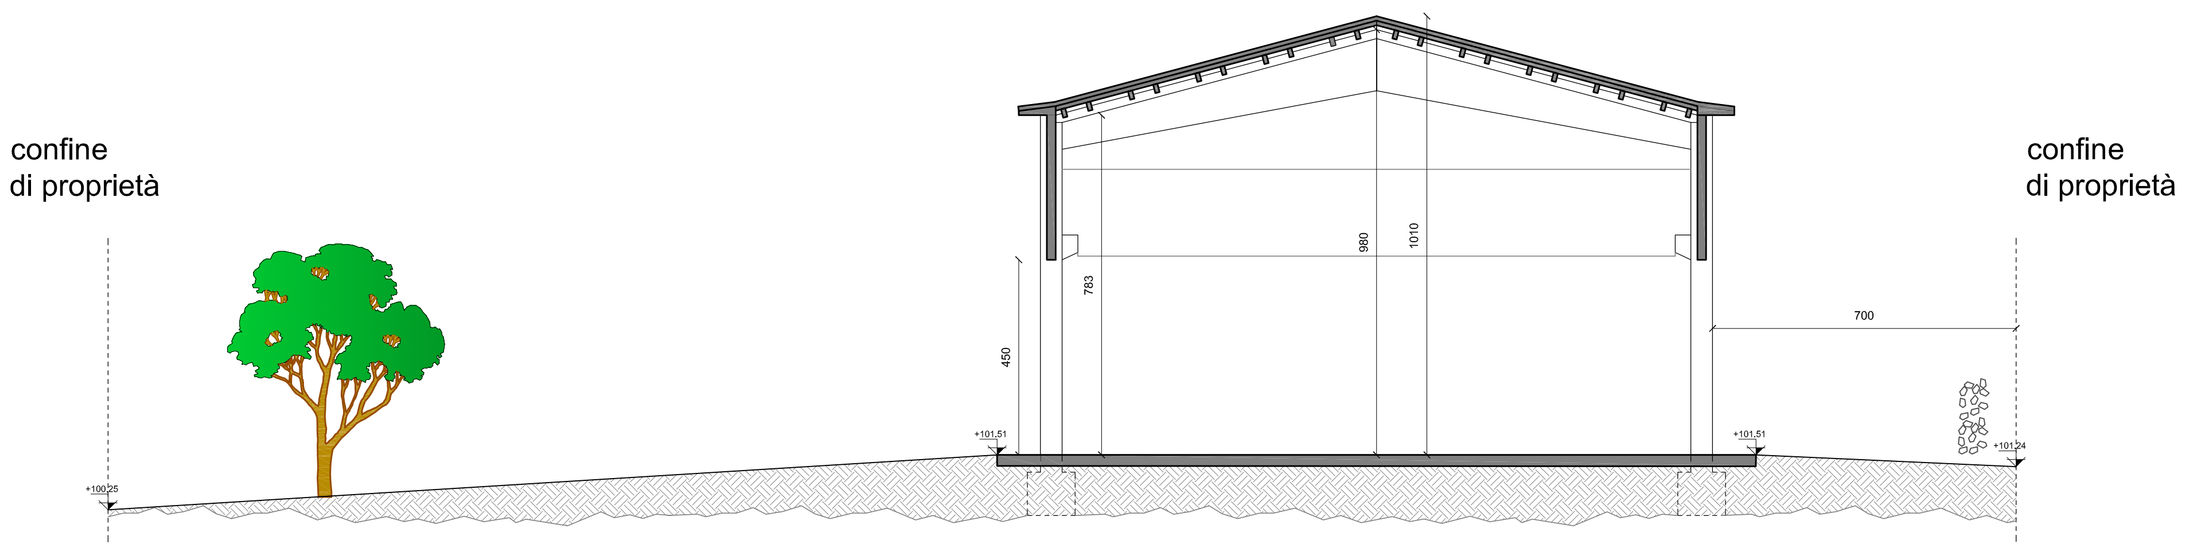

COMUNE DI CALIZZANO
PROVINCIA DI SAVONA

Impianto di cogenerazione a biomassa
sito in Loc. Stagnacci - Calizzano (SV)

Committenti:

S-H Cogenerazioni srl

Nalca srl

Progettista:
Dott. Ing. Giovanni Canepa
iscrizione albo n°18057

DATA: 13 settembre 2010

PROSPETTI e SEZIONE
STATO ATTUALE
scala 1:100

TAV.
6