

Prospetto sud

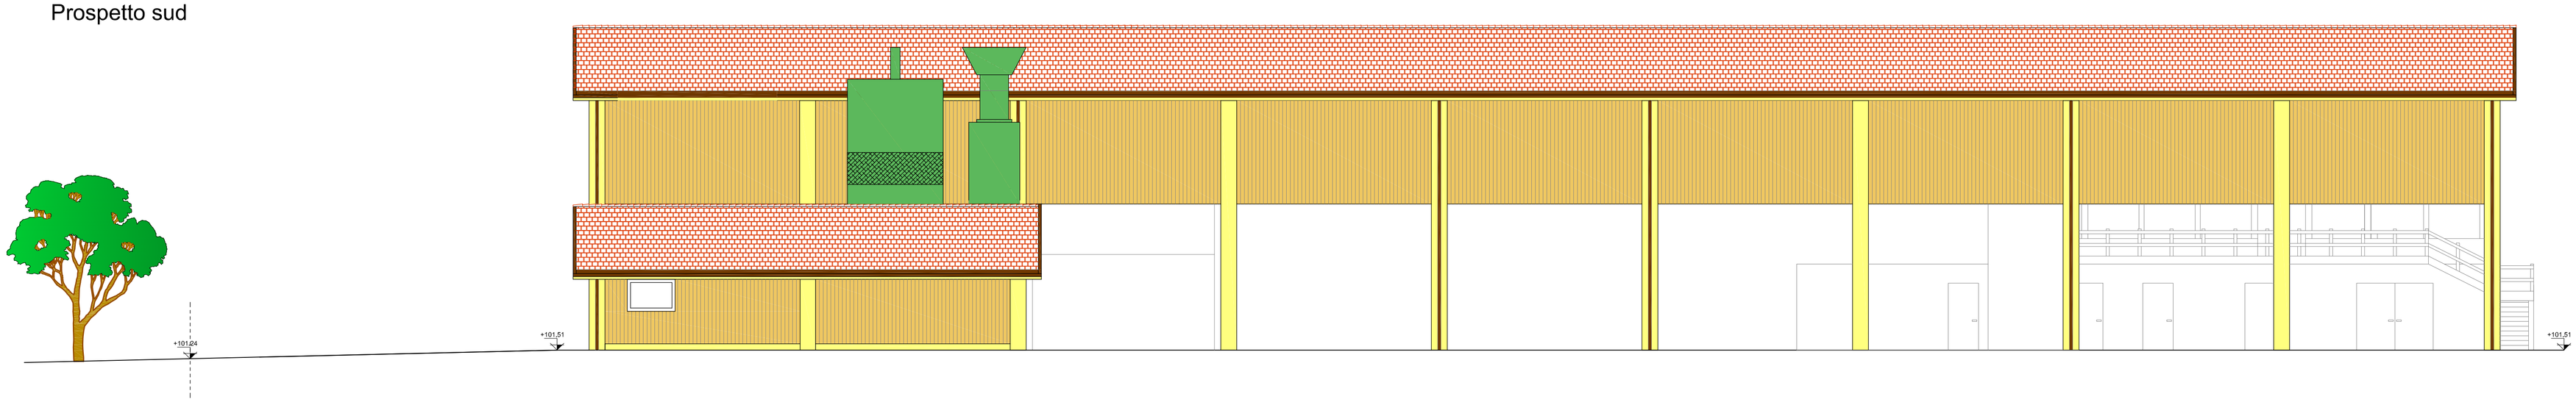

Stralcio pianta: zona d'intervento

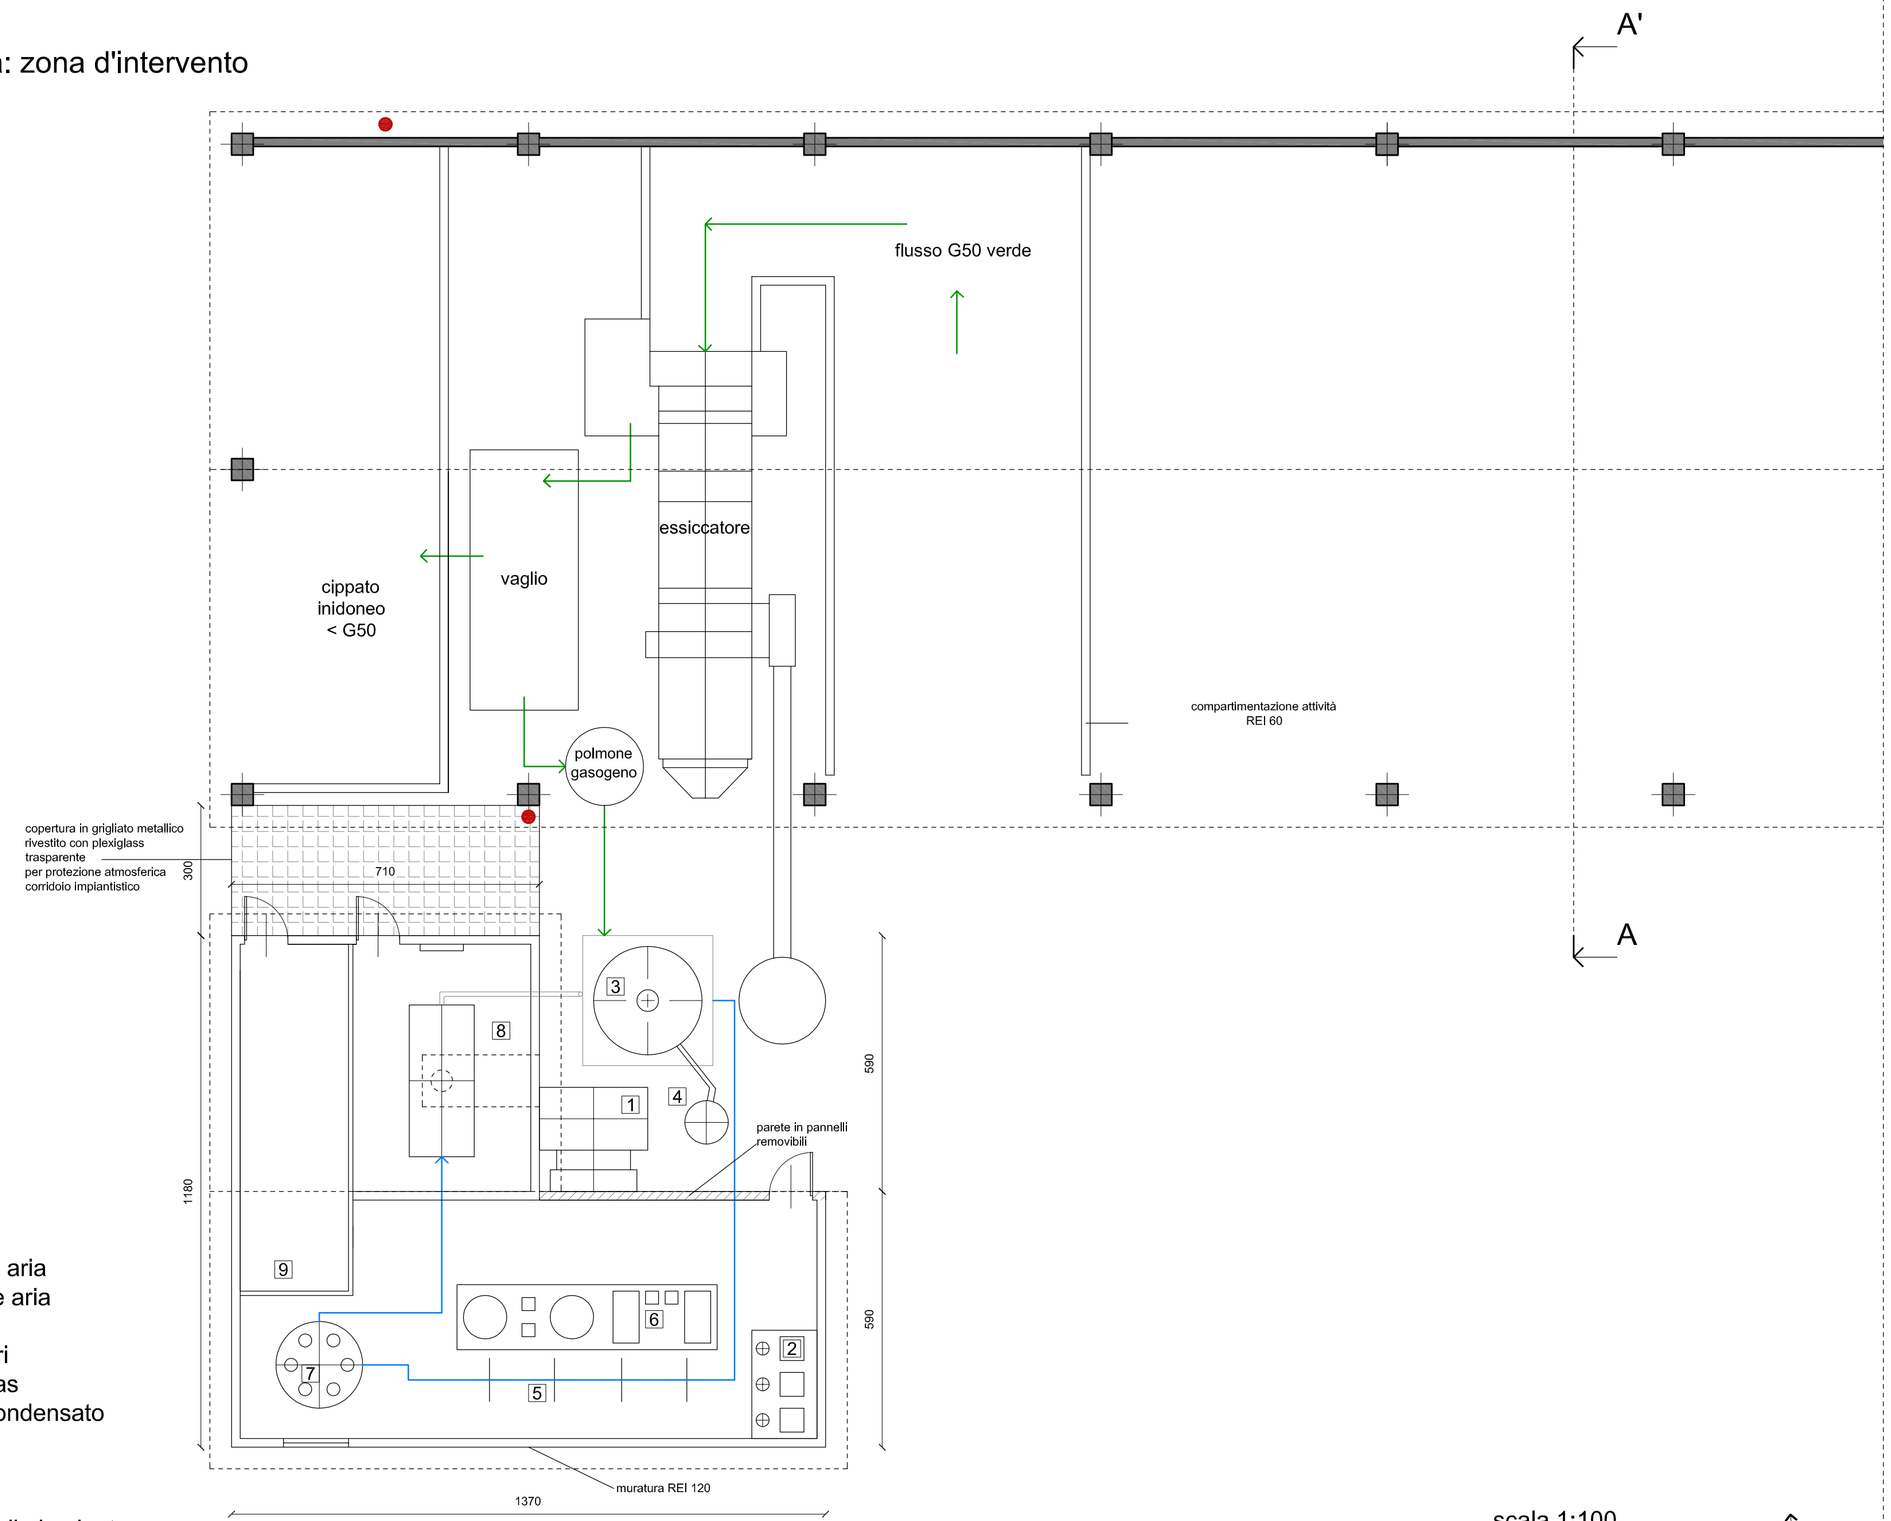

1_riscaldamento aria
2_umidificazione aria
3_gasogeno
4_raccolta ceneri
5_trattamento gas
6_trattamento condensato
7_elettrofiltro
8_motore
9_trasformatore
10_sala di controllo impianto

scala 1:100

0 1 2 3 4 5 m

N

COMUNE DI CALIZZANO
PROVINCIA DI SAVONA

Impianto di cogenerazione a biomassa
sito in Loc. Stagnacci - Calizzano (SV)

Committenti:

S-H Cogenerazioni srl

Nalca srl

Progettista:
Dott. Ing. Giovanni Canepa
iscrizione albo n°18057

DATA: 13 settembre 2010

STRALCIO PIANTA e
PROSPETTO
STATO DI PROGETTO
scala 1:100

TAV.
9