

PLANIMETRIA INSEDIAMENTO

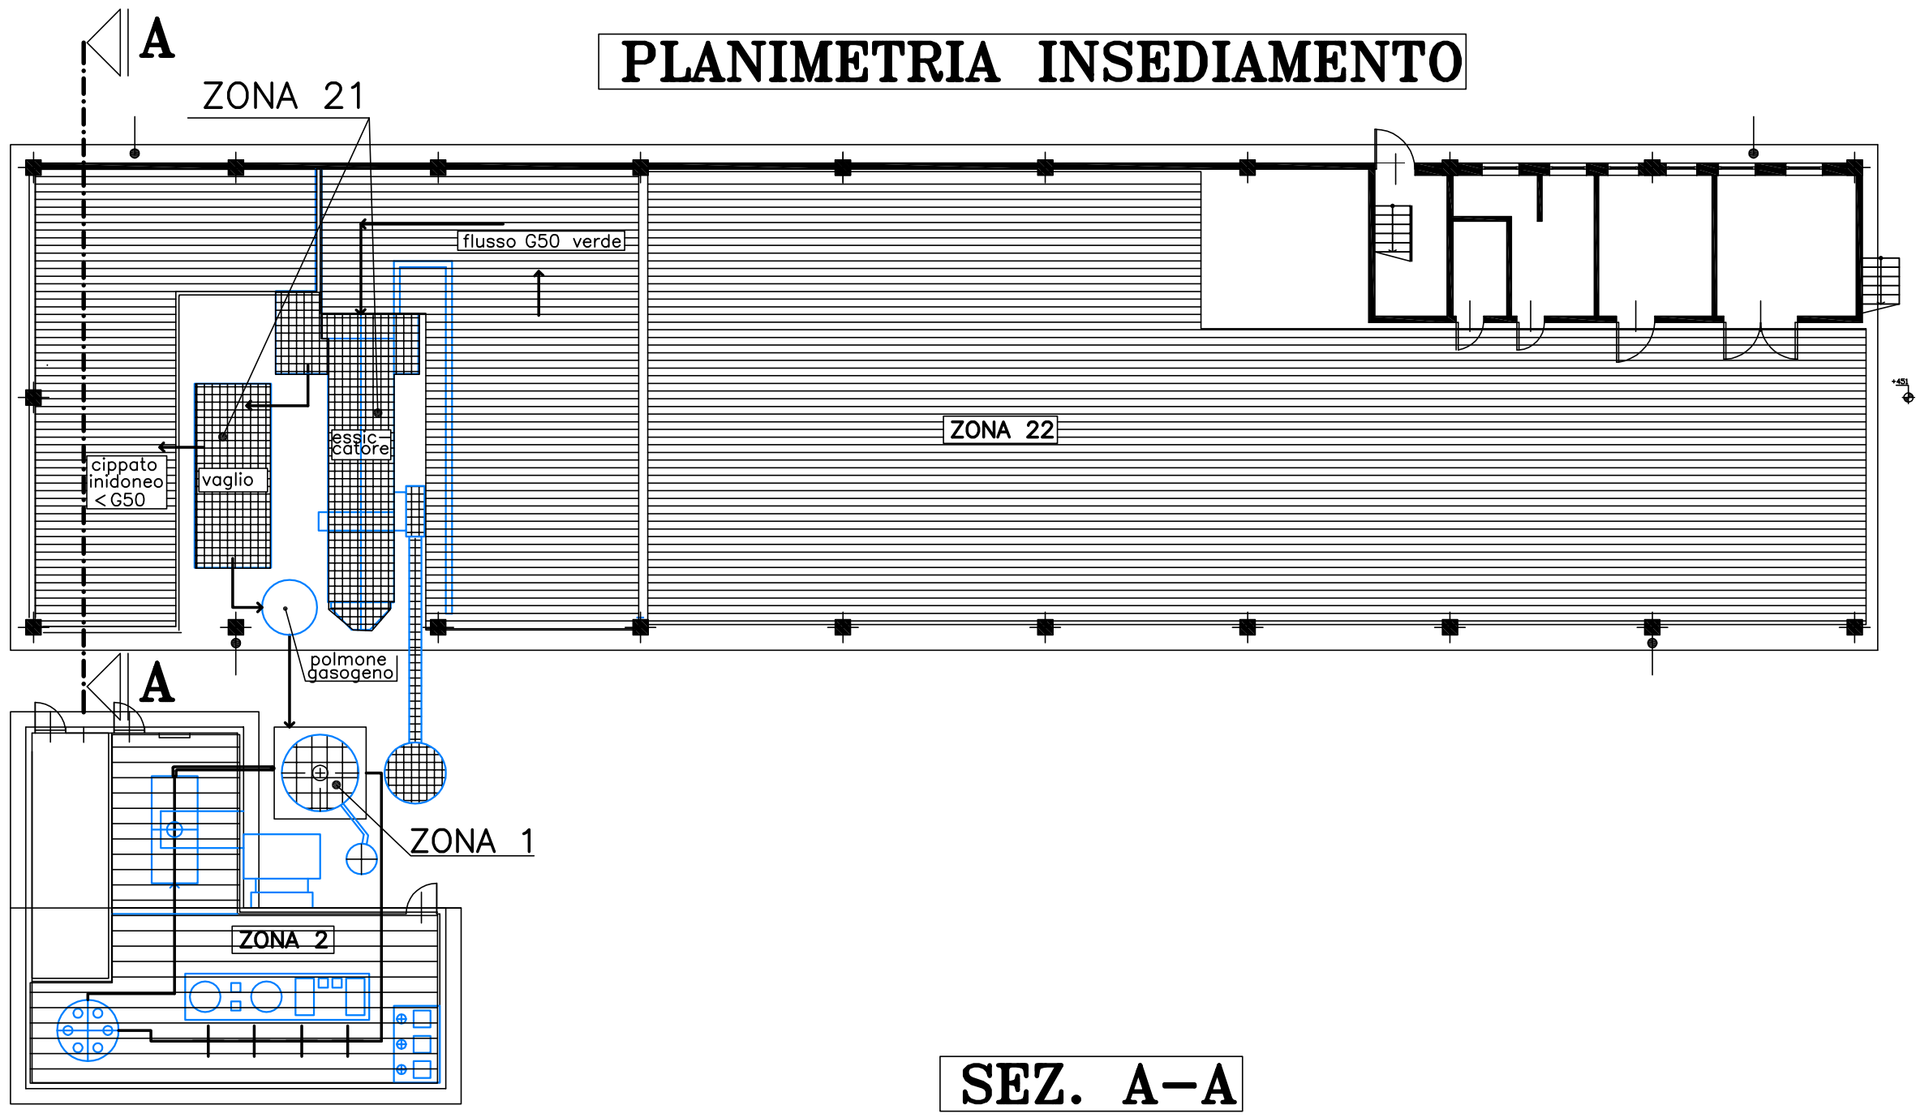

SEZ. A–A

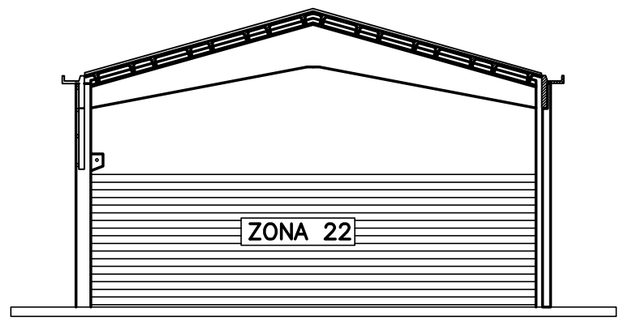

GAS

ZONA 1

ZONA 2

POLVERI

ZONA 21

ZONA 22

COMUNE DI CALIZZANO
PROVINCIA DI SAVONA

IMPIANTO DI COGENERAZIONE A BIOMASSA
SITO IN LOC. STAGNACCI – CALIZZANO

COMMITTENTI:

S.H. COGENERAZIONI S.r.l.
NALCA S.r.l.

CLASSIFICAZIONE ATEX ATMOSFERE ESPLOSIVE Scala 1:200	TAV. 4	Data: 03/09/2010

PROGETTISTA:
Dott. Ing. Giovanni Canepa
Iscrizione all'Albo degli Ingegneri
di Milano al n. 18057