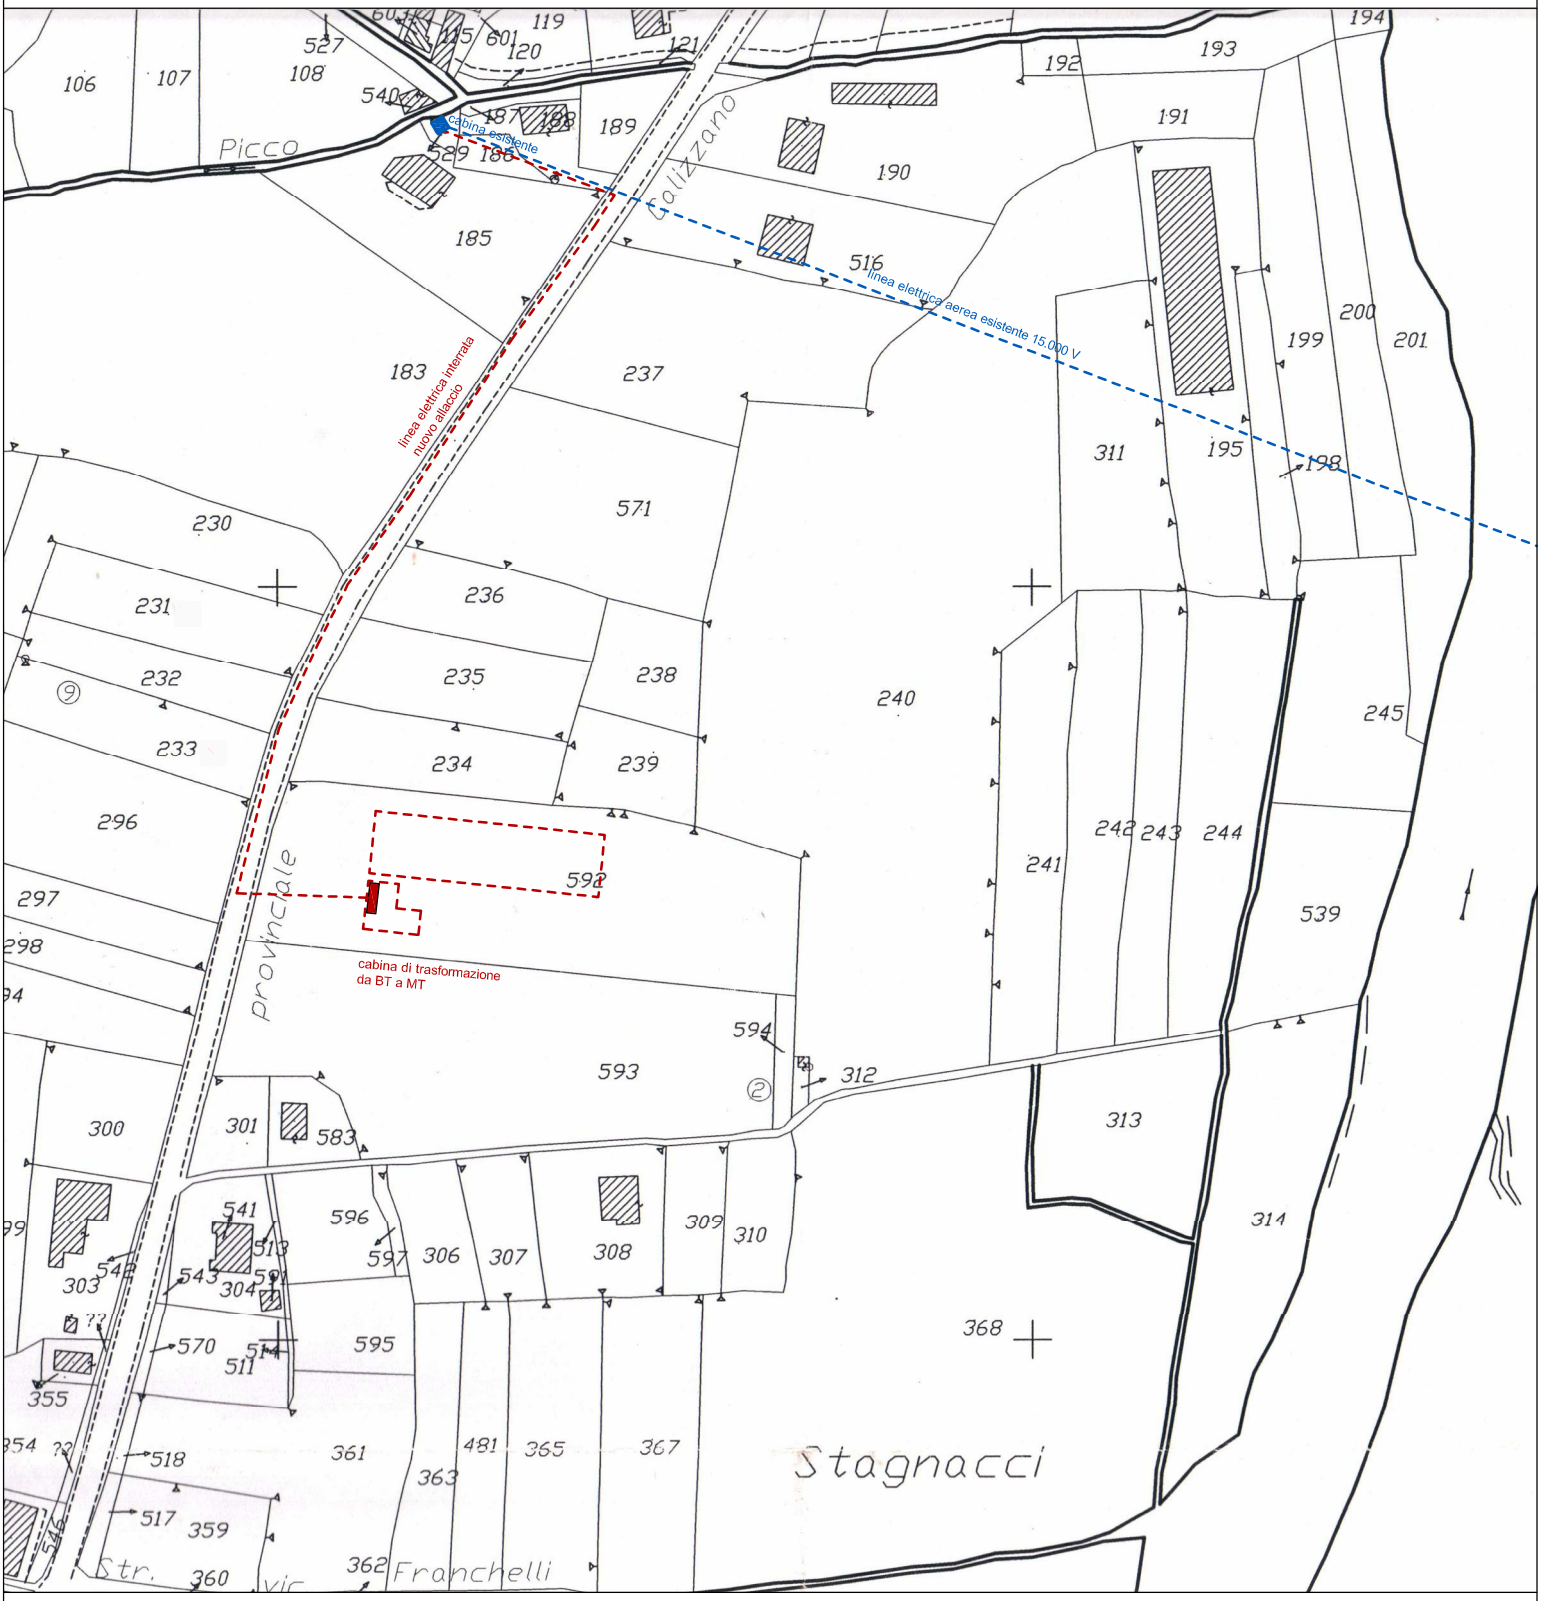

Picco
Lalizzano
provinciale
Stagnacci
Franchelli
cabina esistente
linea elettrica interrata
nuovo allaccio
linea elettrica aerea esistente 15.000 V
cabina di trasformazione
da BT a MT
106
107
108
527
540
119
120
121
187
188
189
190
191
192
193
194
185
516
183
237
571
230
231
232
233
296
297
298
236
235
234
238
239
240
241
242
243
244
245
199
200
201
311
195
198
592
593
594
312
539
313
314
583
596
597
306
307
308
309
310
368
300
301
303
304
355
570
511
595
361
363
481
365
367
518
517
359
360
362