


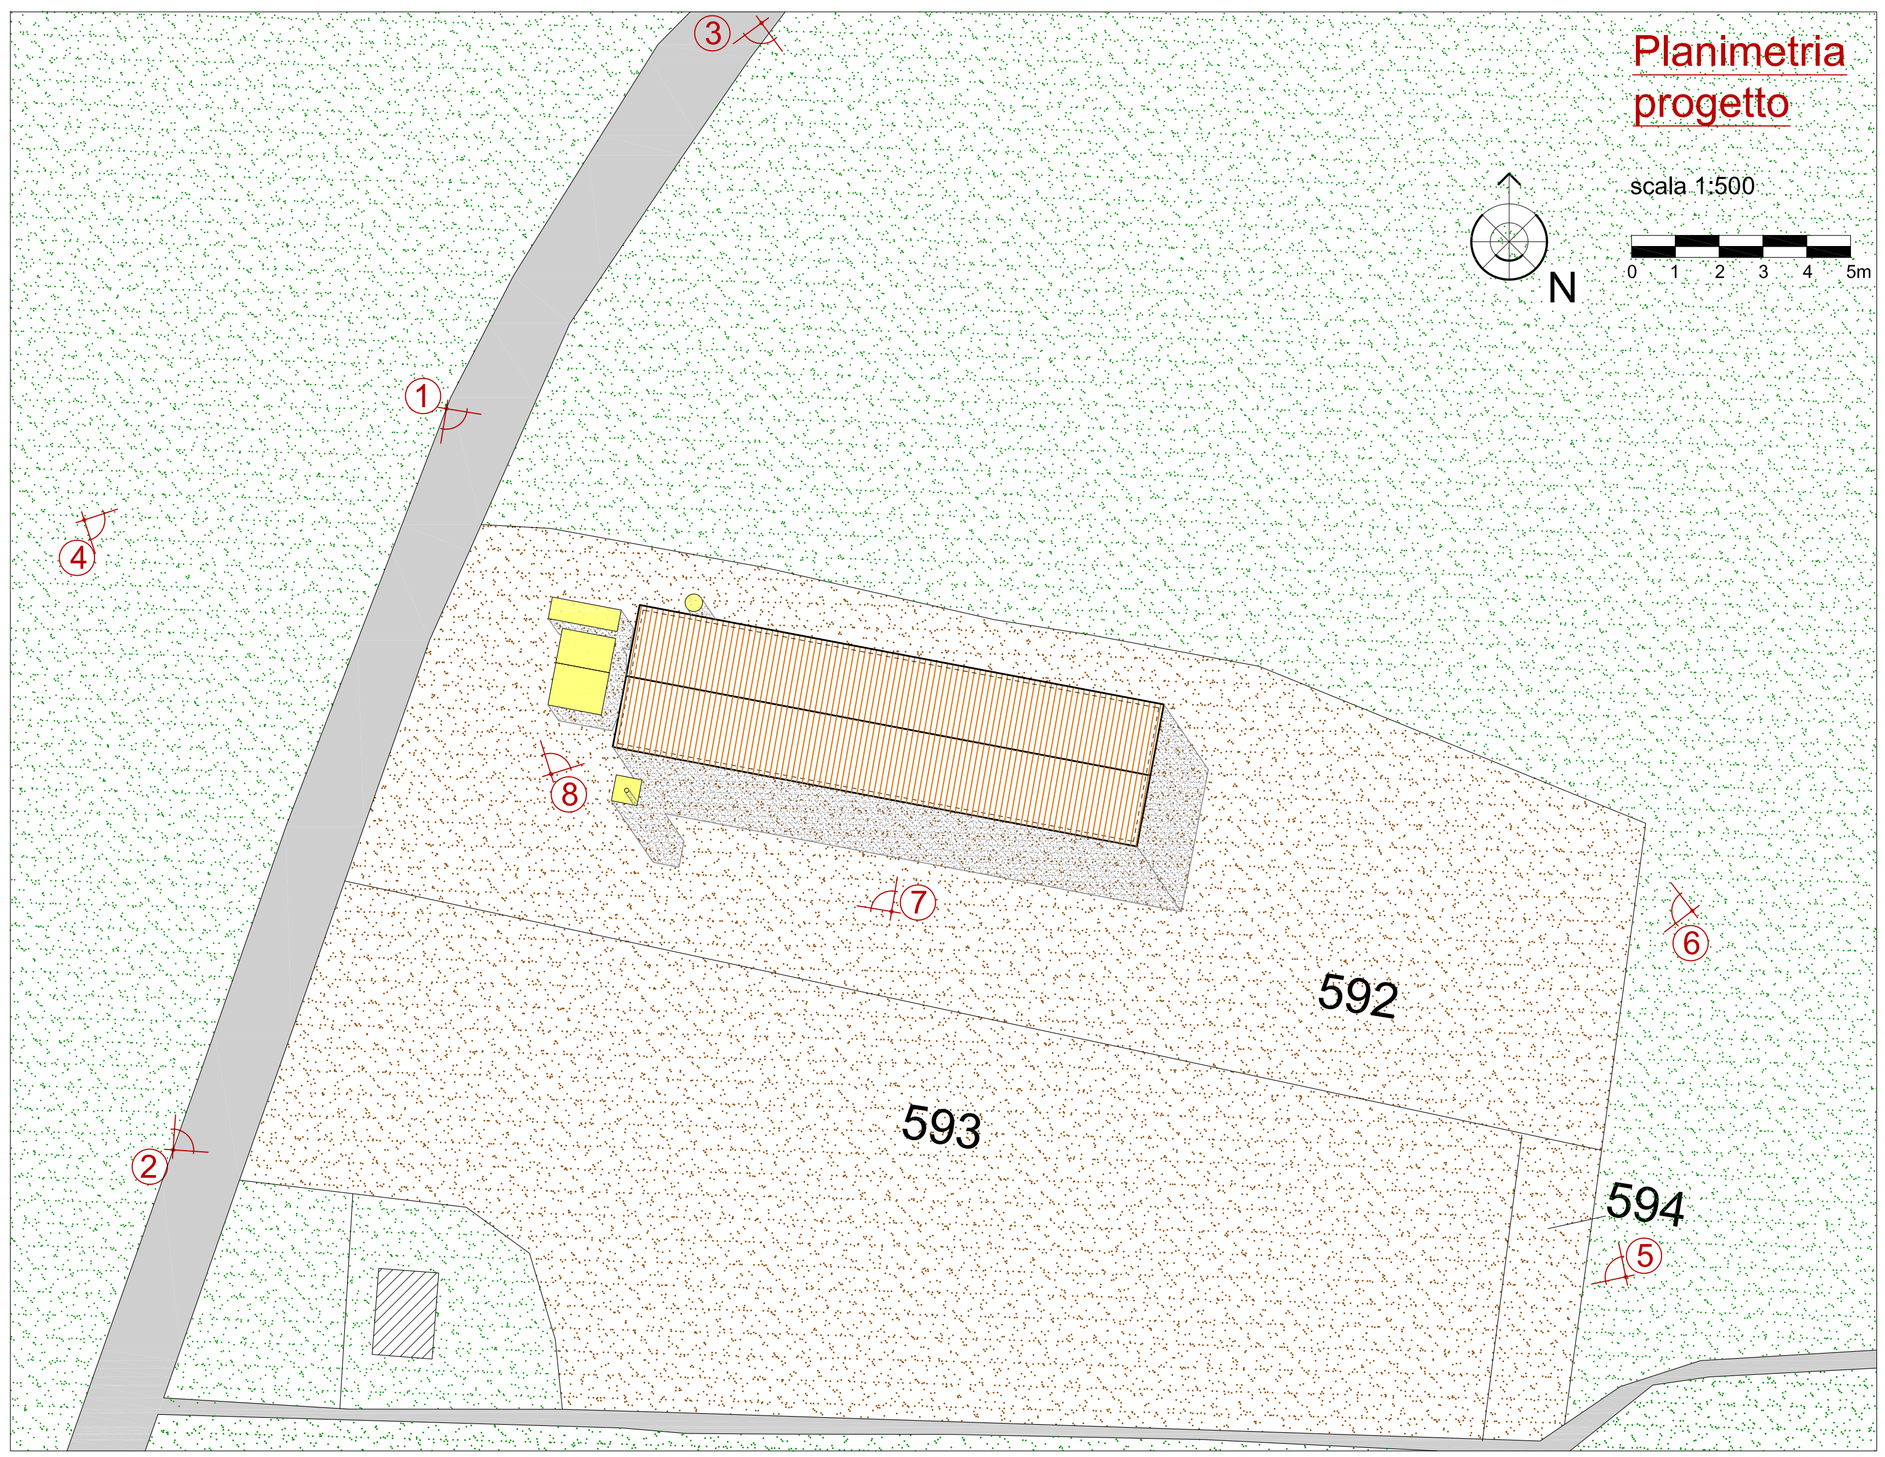















**COMUNE DI CALIZZANO**
**PROVINCIA DI SAVONA**

Impianto di cogenerazione a biomassa
sito in Loc. Stagnacci - Calizzano (SV)

**Committenti:**

S-H Cogenerazioni srl

Nalca srl

Progettista:
Dott. Ing. Giovanni Canepa
iscrizione albo n°18057

DATA: 08 marzo 2010

INSERIMENTO FOTOGRAFICO
PLANIMETRIA
PROGETTO

scala 1:500

TAV.
10