


COMUNE DI CALIZZANO

Provincia di Savona

Area non soggetta a vincolo idreogeologico secondo L.22/82

scala 1:20000

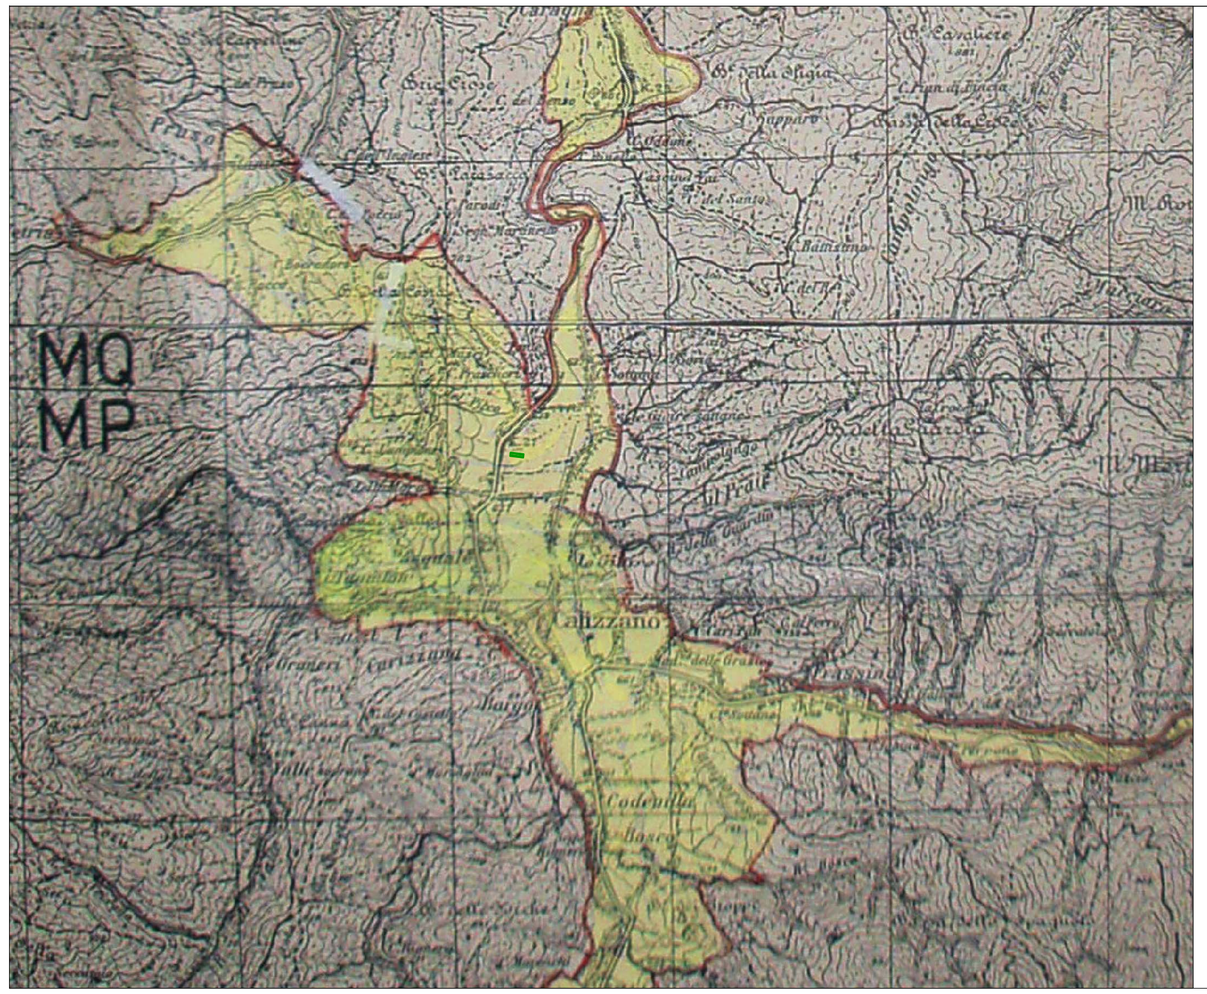

Piano stralcio dell'assetto idreogeologico (PAI)

zona rossa:
area a pericolosità molto elevata

scala 1:5000

COMUNE DI CALIZZANO
PROVINCIA DI SAVONA

Impianto di cogenerazione a biomassa sito in Loc. Stagnacci - Calizzano (SV)

Committenti:

S-H Cogenerazioni srl

Nalca srl

Progettista:
Dott.Ing. Giovanni Canepa
iscrizione albo n°18057

DATA: 08 marzo 2010

CARTOGRAFIA

scala 1:20000 - 1:5000

TAV. 1