



Estratto di PRGC

scala 1:5000

zona omogenea D2
destinazione industriale/artigianale

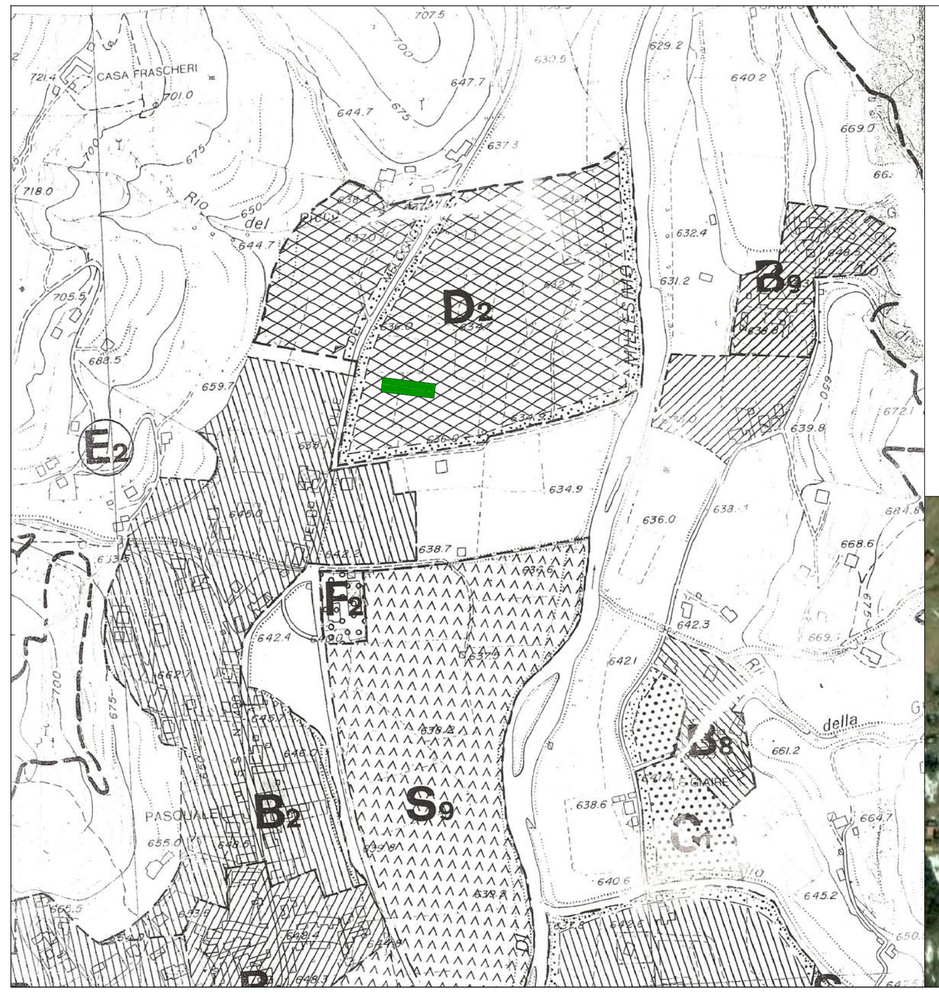

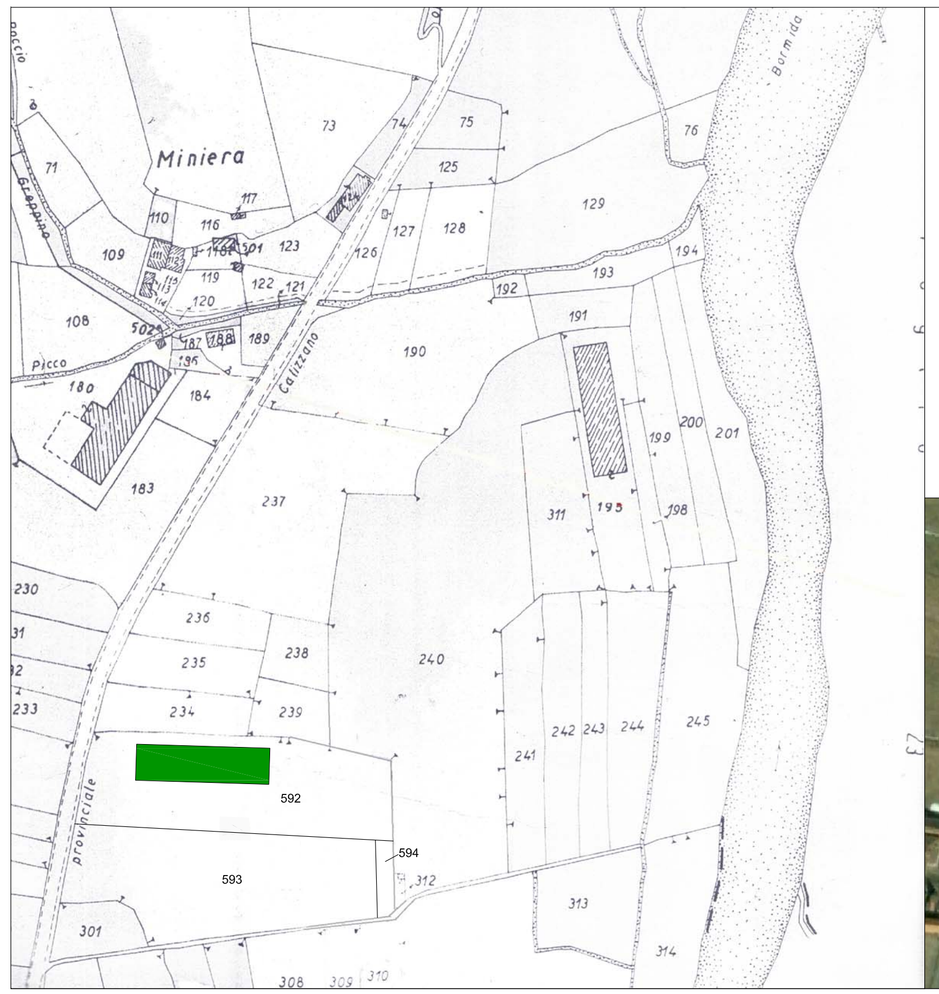

Estratto di mappa catastale

scala 1:2000

foglio 22
mappale ex 302 (suddiviso in 592-593-594)



COMUNE DI CALIZZANO
PROVINCIA DI SAVONA

Impianto di cogenerazione a biomassa
sito in Loc. Stagnacci - Calizzano (SV)

Committenti:
S-H Cogenerazioni srl
Nalca srl

Progettista:
Dott.Ing. Giovanni Canepa
iscrizione albo n°18057

DATA: 08 marzo 2010

CARTOGRAFIA

scala 1:5000 - 1:2000

TAV.
2