
① 

② 

③ 

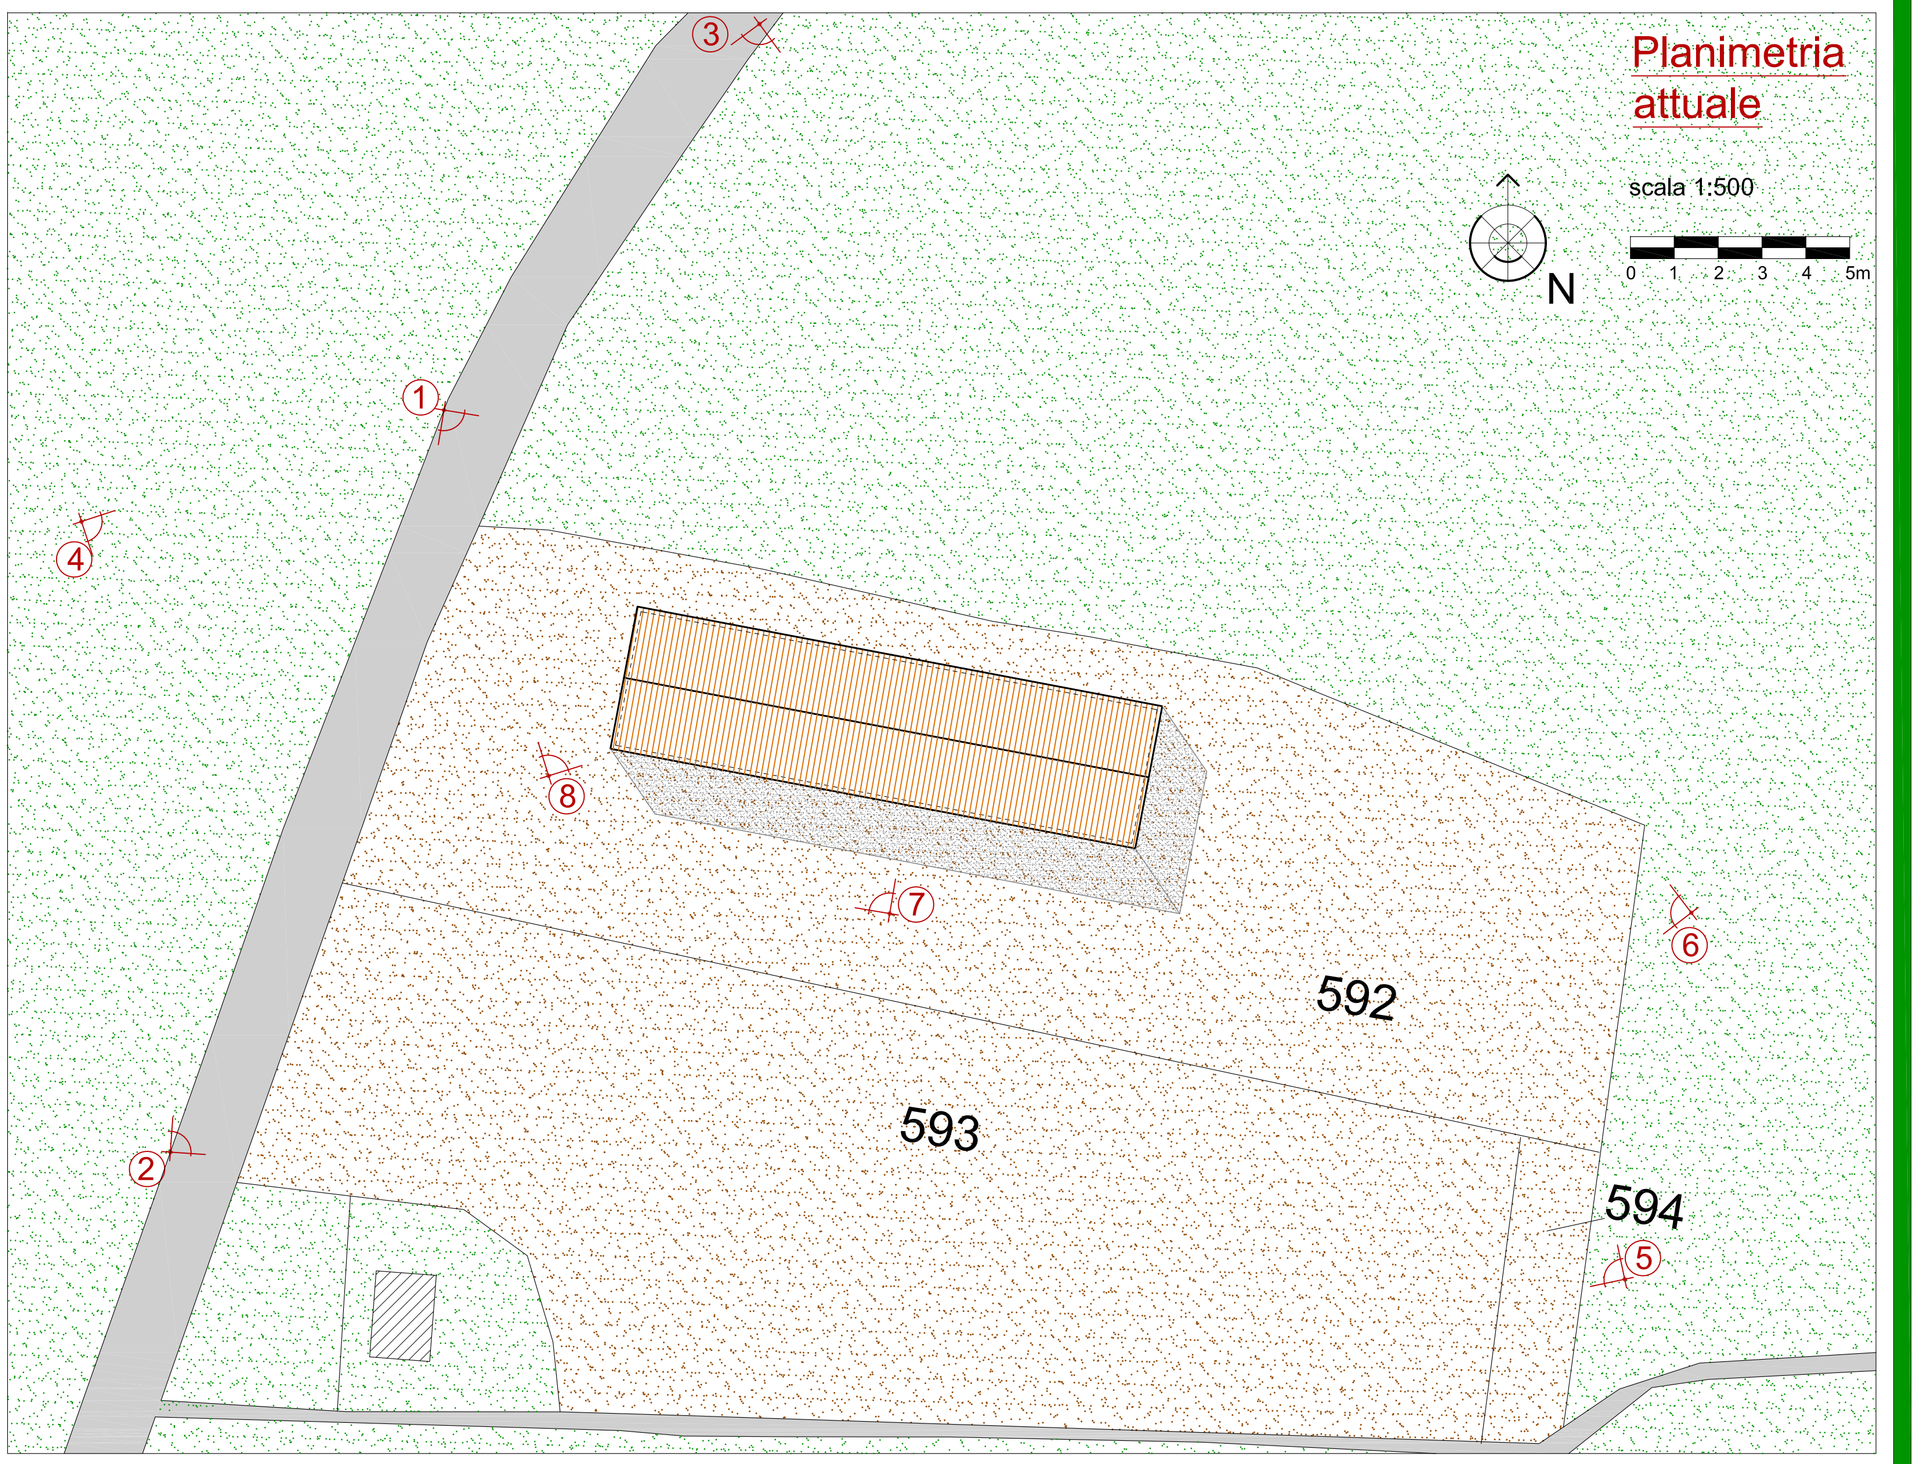

④ 

⑤ 

⑥ 

COMUNE DI CALIZZANO
PROVINCIA DI SAVONA

Impianto di cogenerazione a biomassa
sito in Loc. Stagnacci - Calizzano (SV)

Committenti:

S-H Cogenerazioni srl

Nalca srl

Progettista:
Dott. Ing. Giovanni Canepa
iscrizione albo n°18057

DATA: 08 marzo 2010

INQUADRAMENTO FOTOGRAFICO
PLANIMETRIA
STATO ATTUALE

scala 1:500

TAV.
3