


Prospetto sud

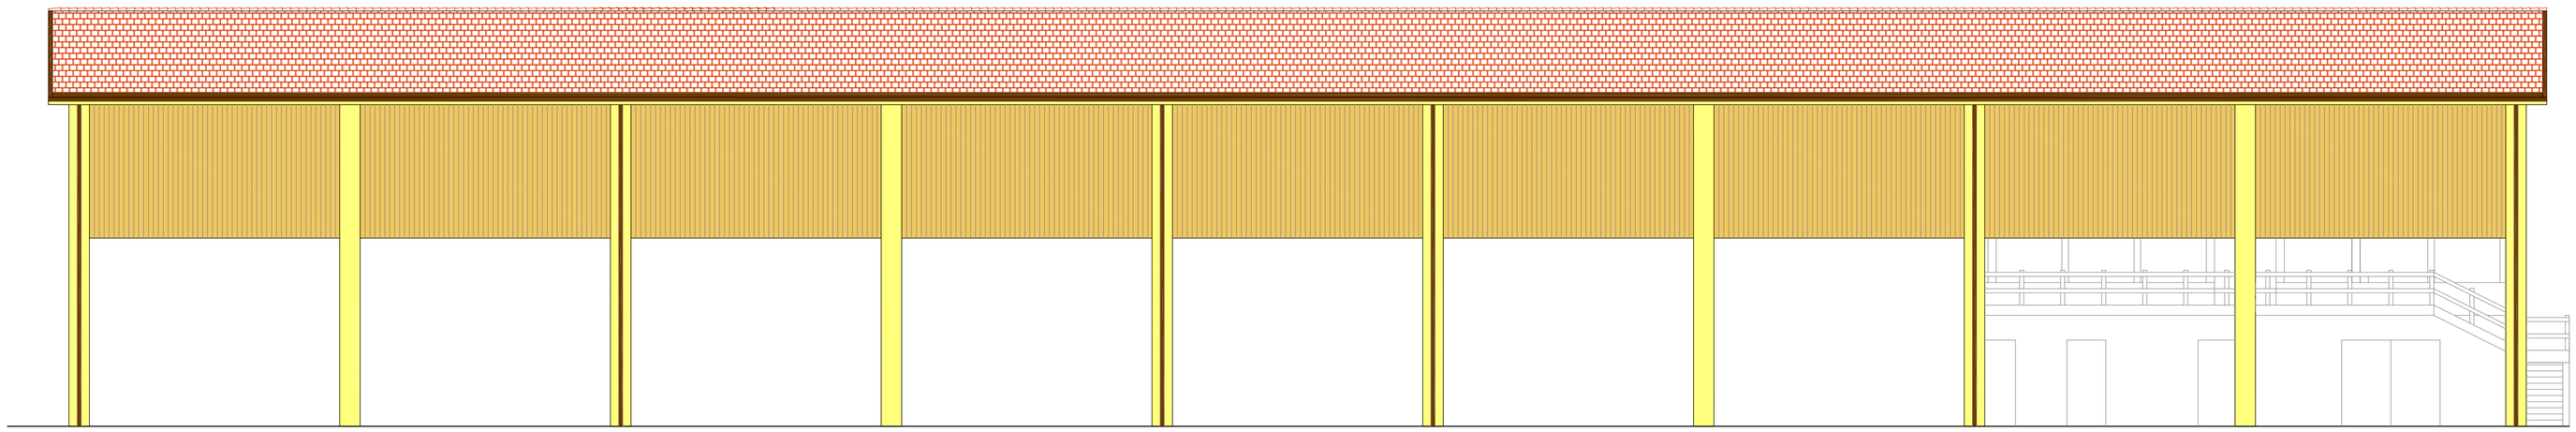



Stralcio pianta: zona d'intervento

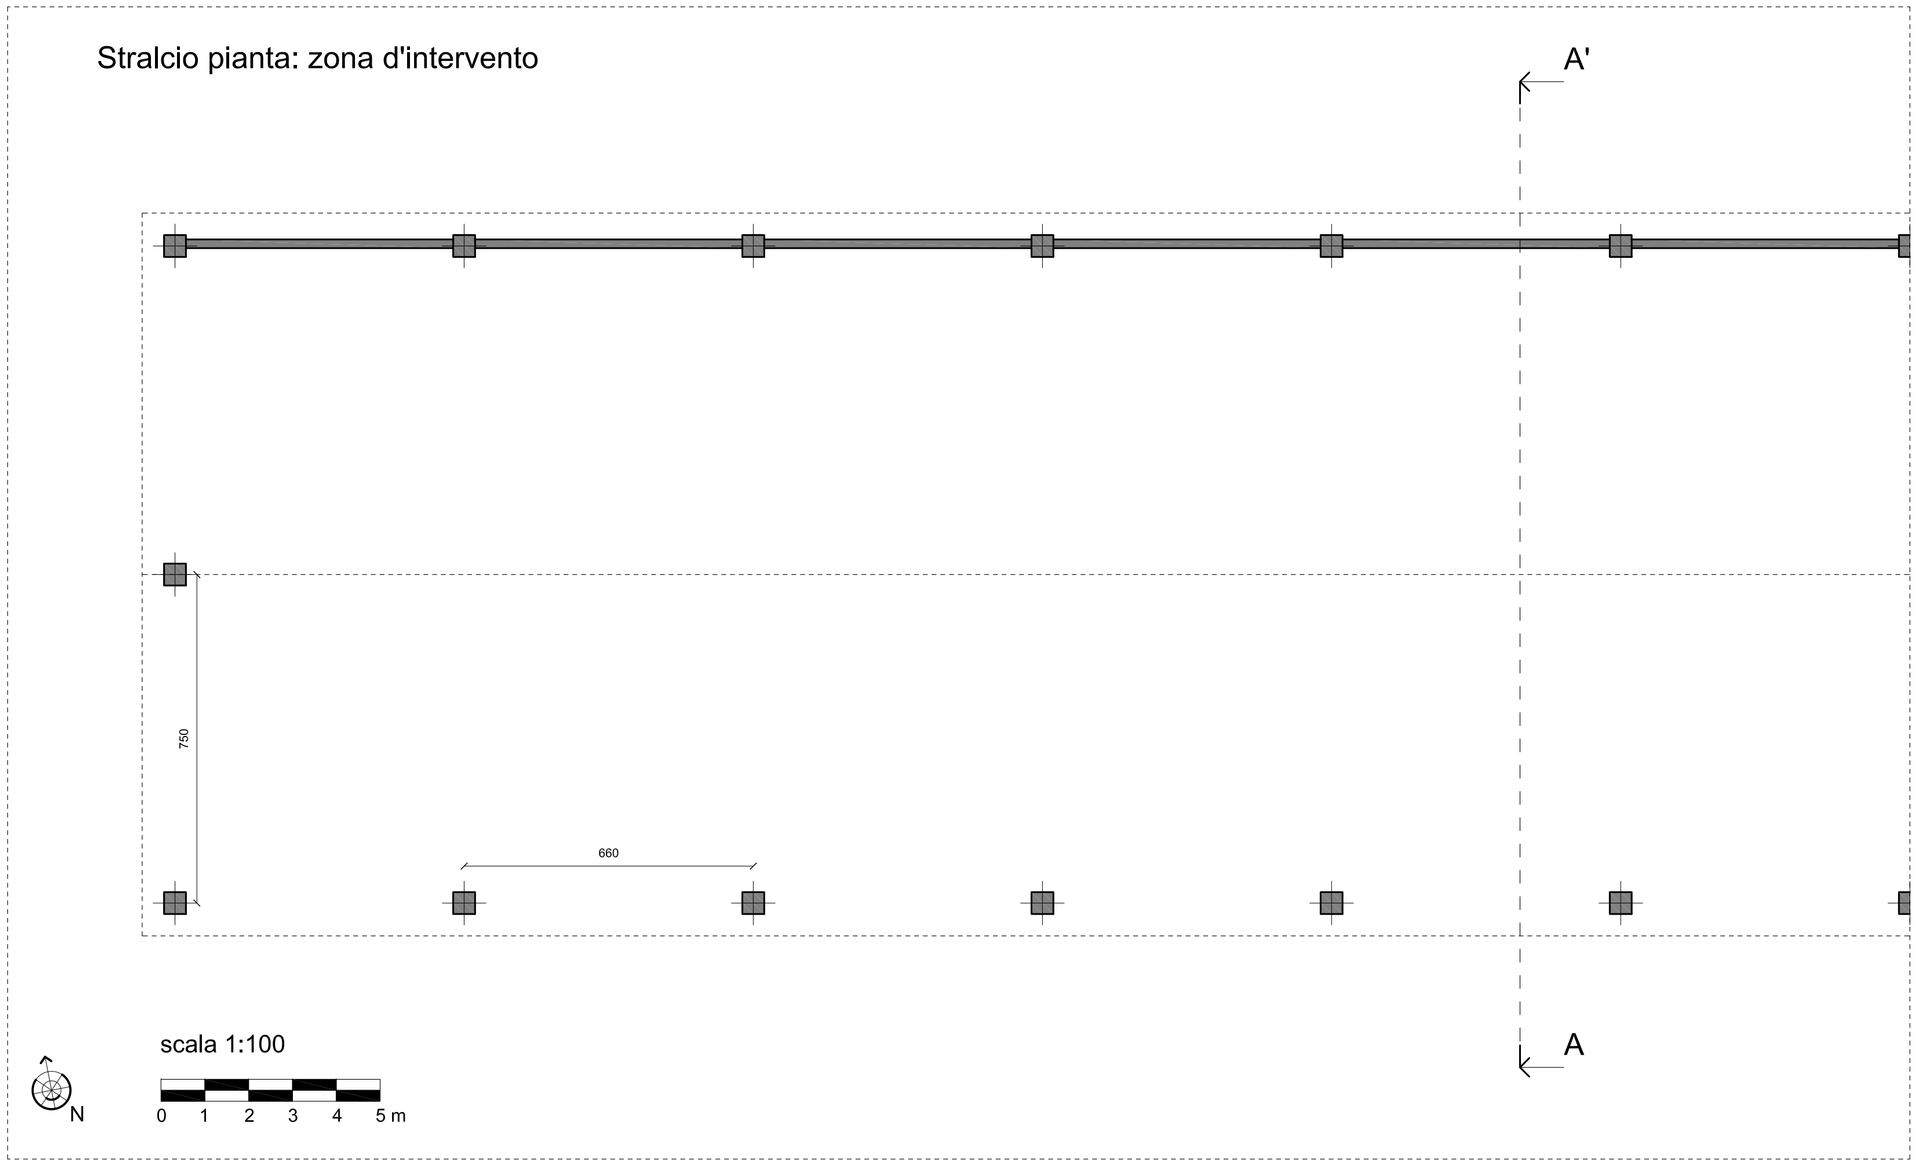

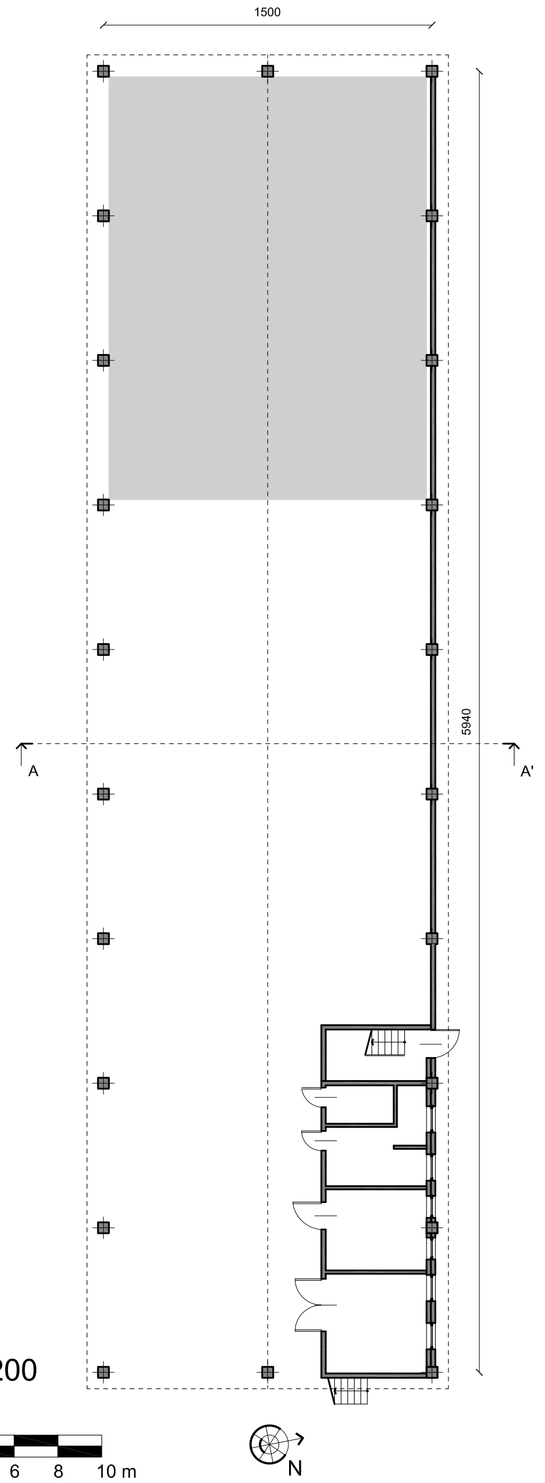

Zona d'intervento

COMUNE DI CALIZZANO
PROVINCIA DI SAVONA

Impianto di cogenerazione a biomassa
sito in Loc. Stagnacci - Calizzano (SV)

Committenti:

S-H Cogenerazioni srl

Nalca srl

Progettista:
Dott. Ing. Giovanni Canepa
iscrizione albo n°18057

DATA: 08 marzo 2010

PIANTE e PROSPETTI
STATO ATTUALE
scala 1:200 - 1:100

TAV.
4